




DOORSNEDE A-A GEBOUWR 1
 wanden metselwerk
 vloeren beton/ klinkers
 dak vezelcement

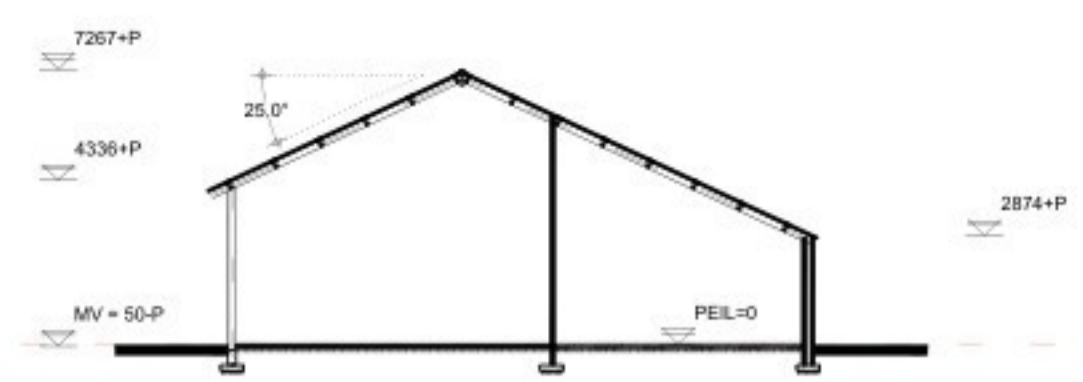




DOORSNEDE B-B GEBOUWR 2
 wanden metselwerk
 vloeren beton/ klinkers
 dak vezelcement

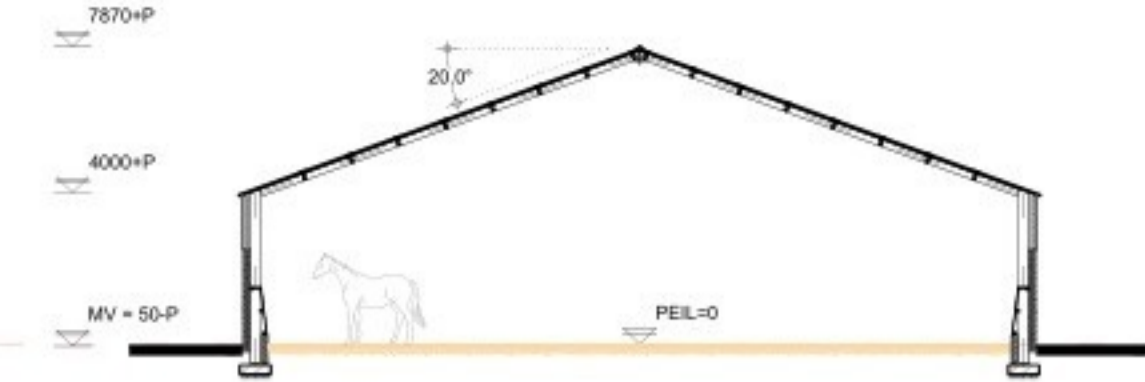

DOORSNEDE C-C GEBOUWR 3
 wanden metselwerk
 vloeren beton/ klinkers
 dak vezelcement

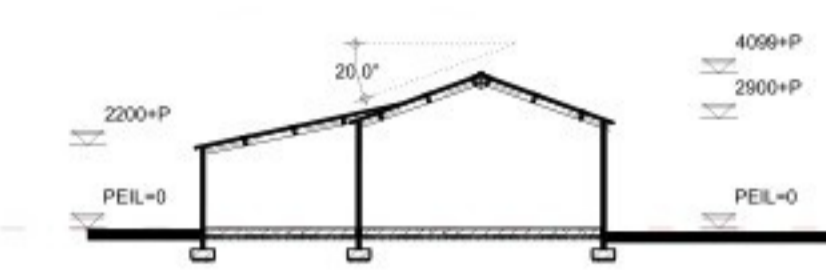

DOORSNEDE D-D GEBOUWR 4
 wanden metselwerk
 vloeren beton/ klinkers
 dak vezelcement

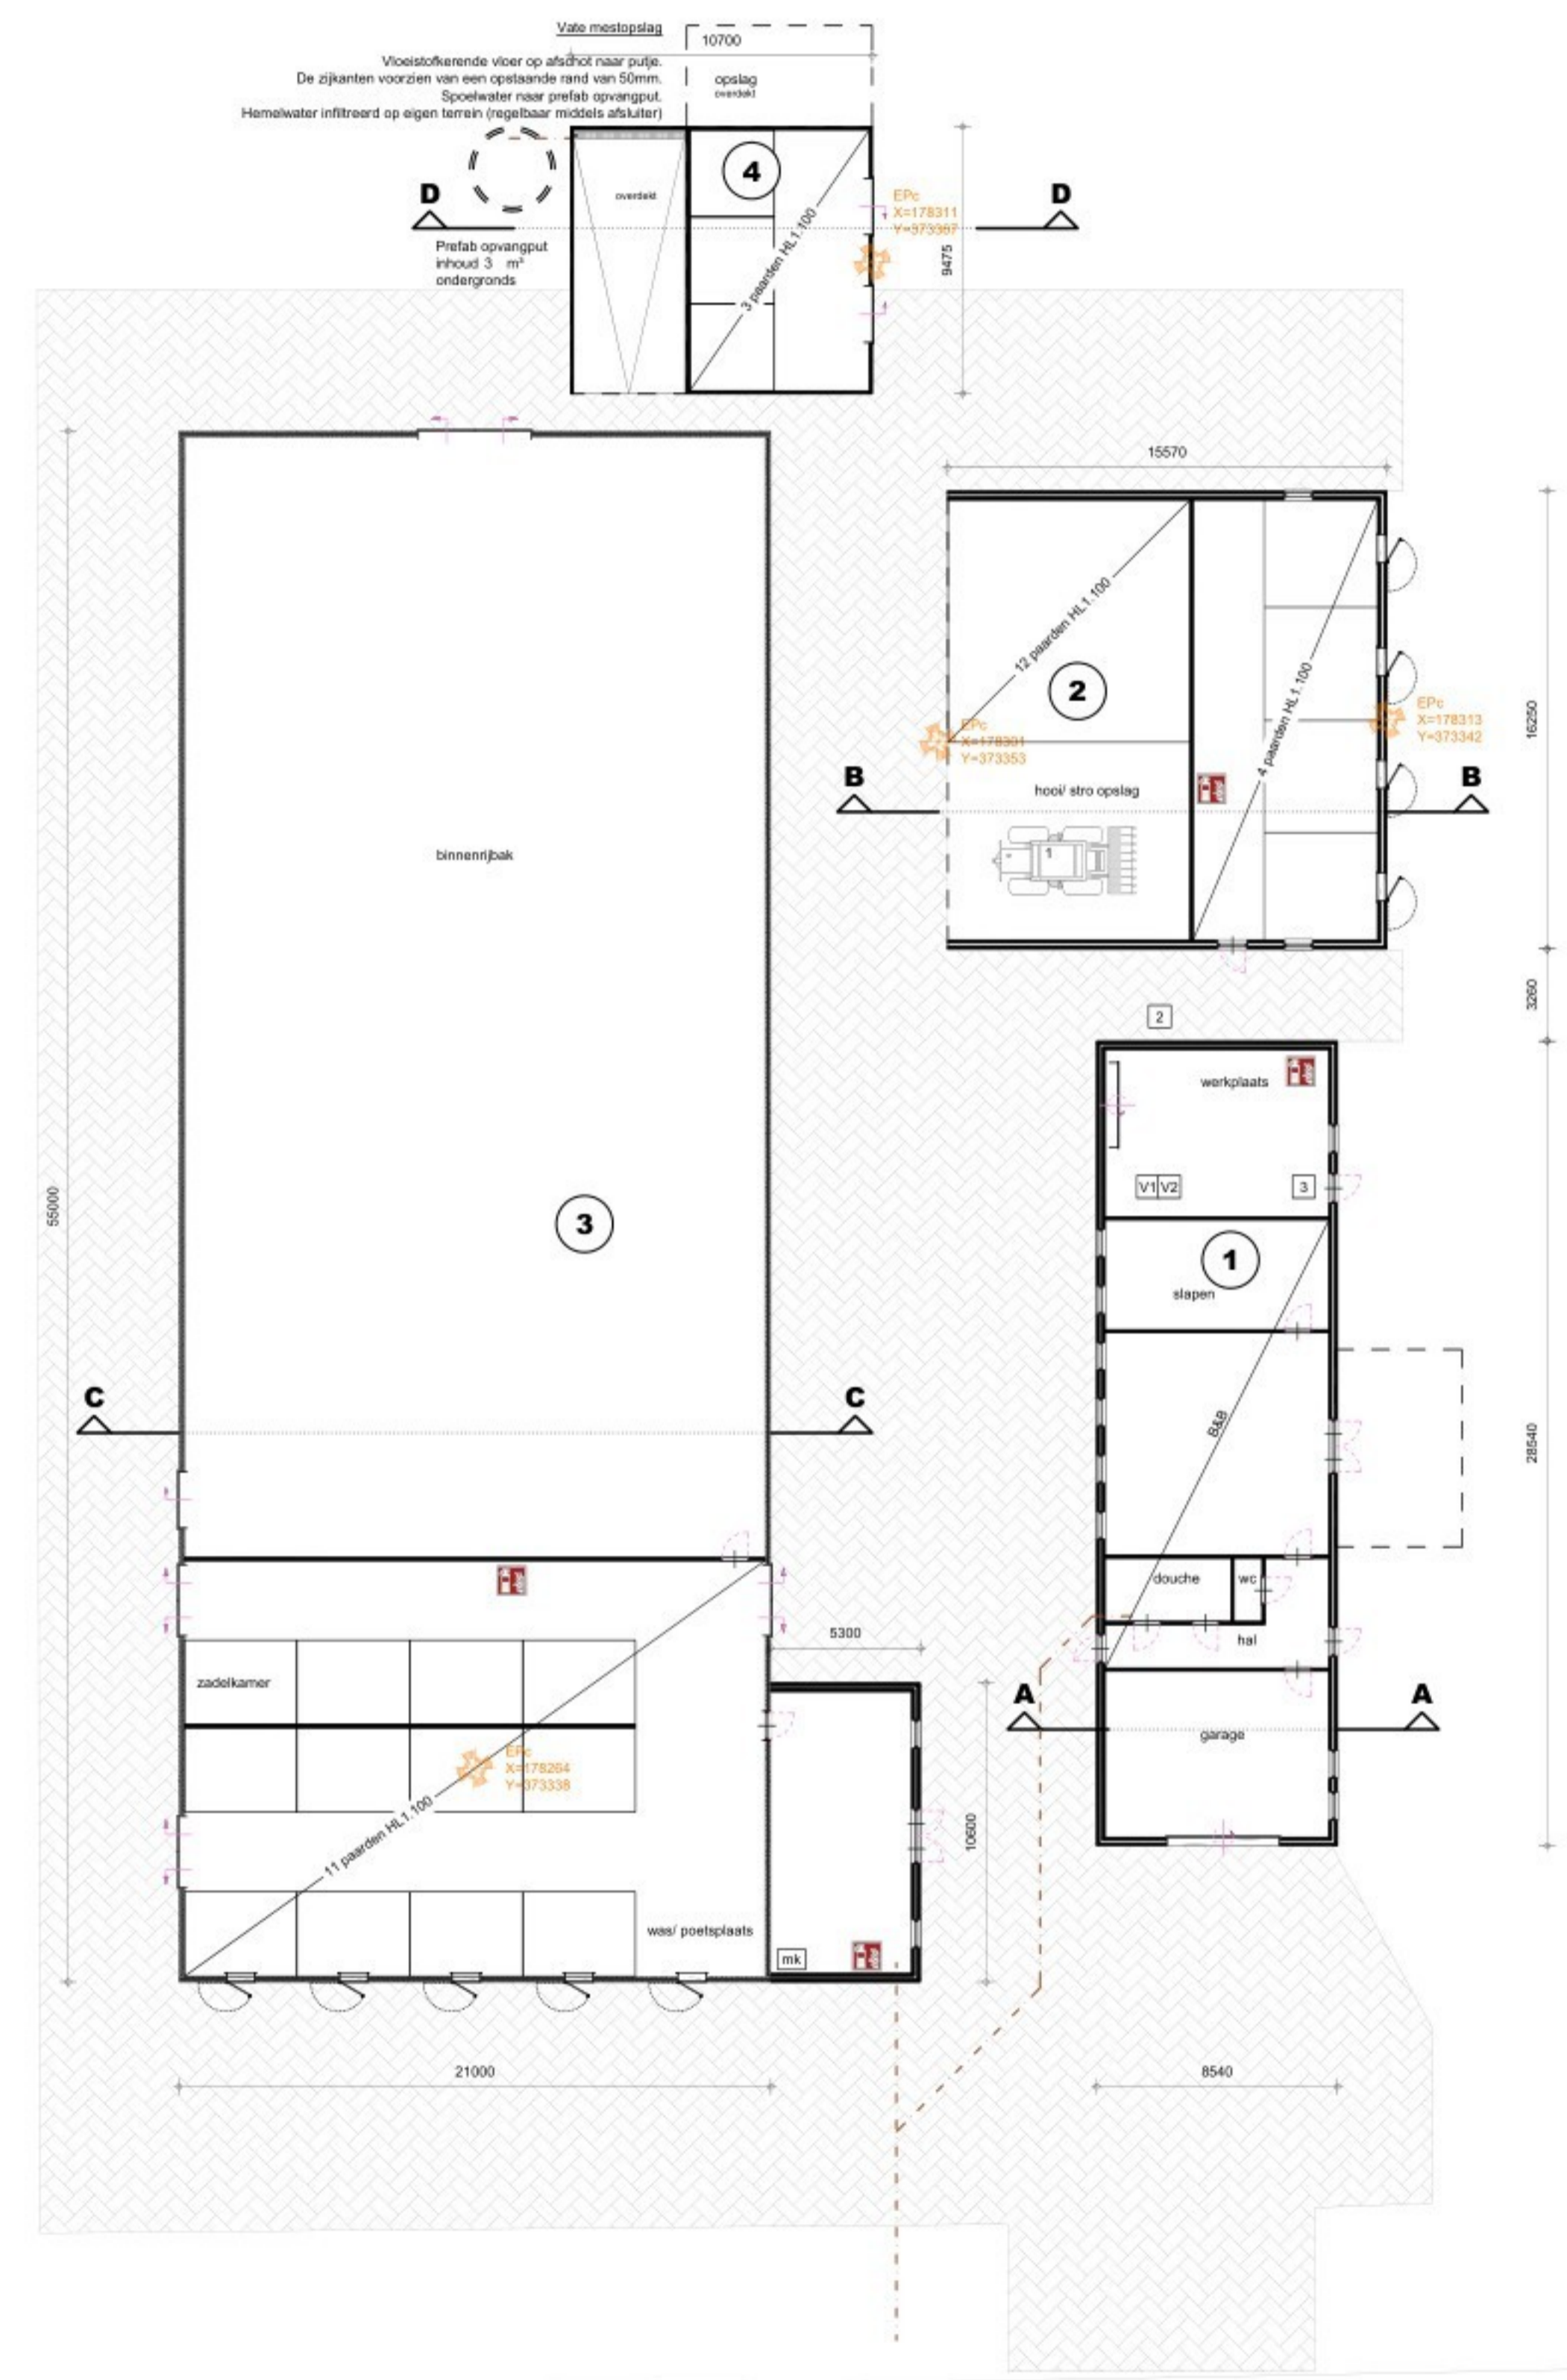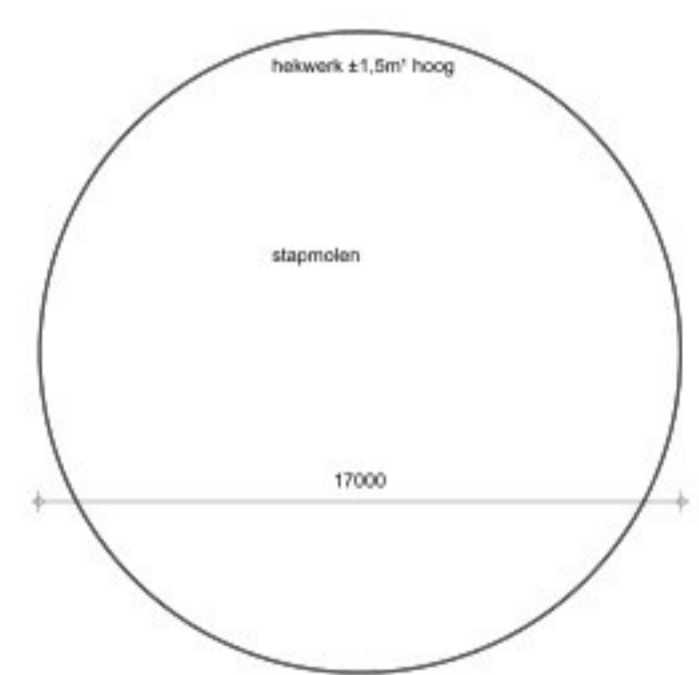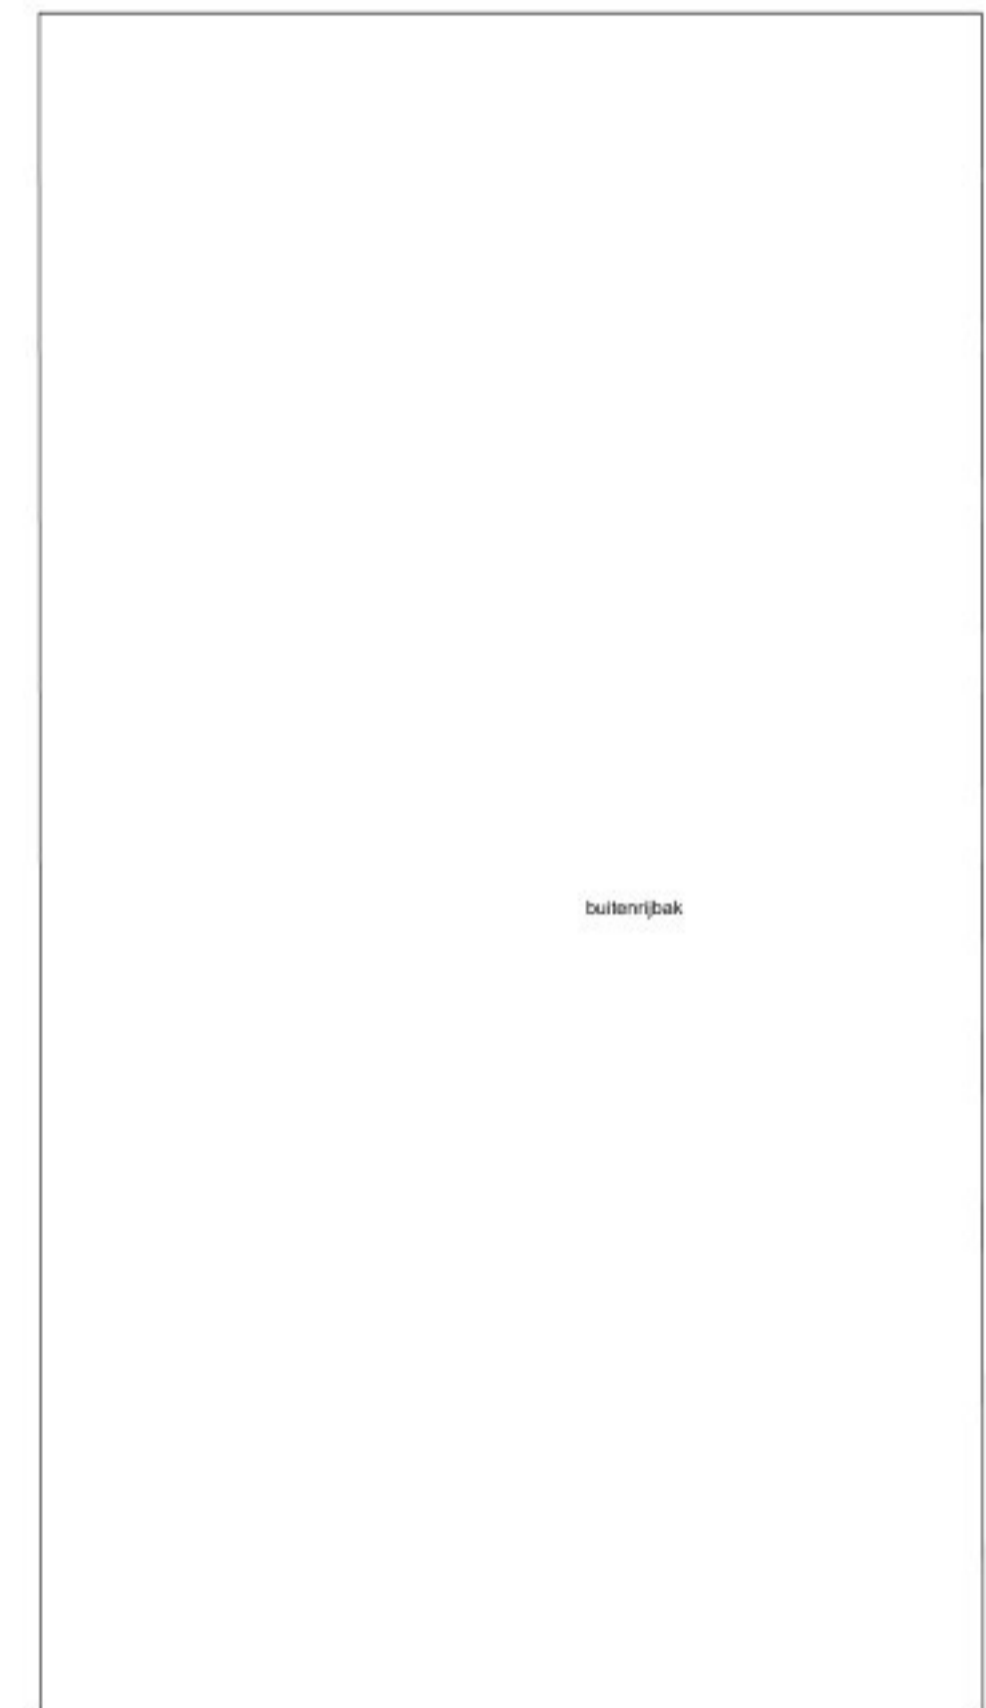

MACHINES-MOTOREN, SILO'S EN TANKS

Machines-motoren				Silo's			
nr.:	benaming:	aantal:	KW/st.:	nr.:	benaming:	aantal:	inhoud/st.:
1	loader	1	43	S1	-	-	ton
2	div handgereedschap	-	10	S2	-	-	ton
3	hogedrukreiniger	1	4	S3	-	-	ton
4	-	-	-	-	-	-	-
5	-	-	-	-	-	-	-
Tanks (bijv. diesel, propaan e.d.)			
nr.:	omschrijving:	aantal:	inhoud/st.:
T1	-	-	L
T2	-	-	L
T3	-	-	L
* = in lekbak			


Vaten (bijv. diesel, propaan e.d.)			
nr.:	omschrijving:	aantal:	inhoud/st.:
V1	olie*	2	60 L
V2	afgewerkte olie*	2	60 L
V3	-	-	L
* = in lekbak			

Opslag:		
omschrijving:		
Totaal mestputten:	-	m³
Totaal mestilo's:	-	m³
Totaal vaste mestopslag:	-	m³

Overige symbolen omschrijving:

	brandblusser met type- en inhoudvermelding		lozingspunt
	mobile kadaverkap		afvoerpunt drijfmest
	begrenzing activiteit (zie situatietekening)		afvoerpunt spuiwater
	EPh = Emissiepunt hoogte		afvoerpunt waswater
	EPc = Emissiepunt coördinaat x/y		gewasbeschermingsmiddelen
	bedrijfsriolering		geneesmiddelen
	afvoer hemelwater (niet verontreinigd)		reinigingsmiddelen

* = Alle inhoud uit bovenstaande renvooi welke niet op tekening zijn gebruikt zijn niet van toepassing.

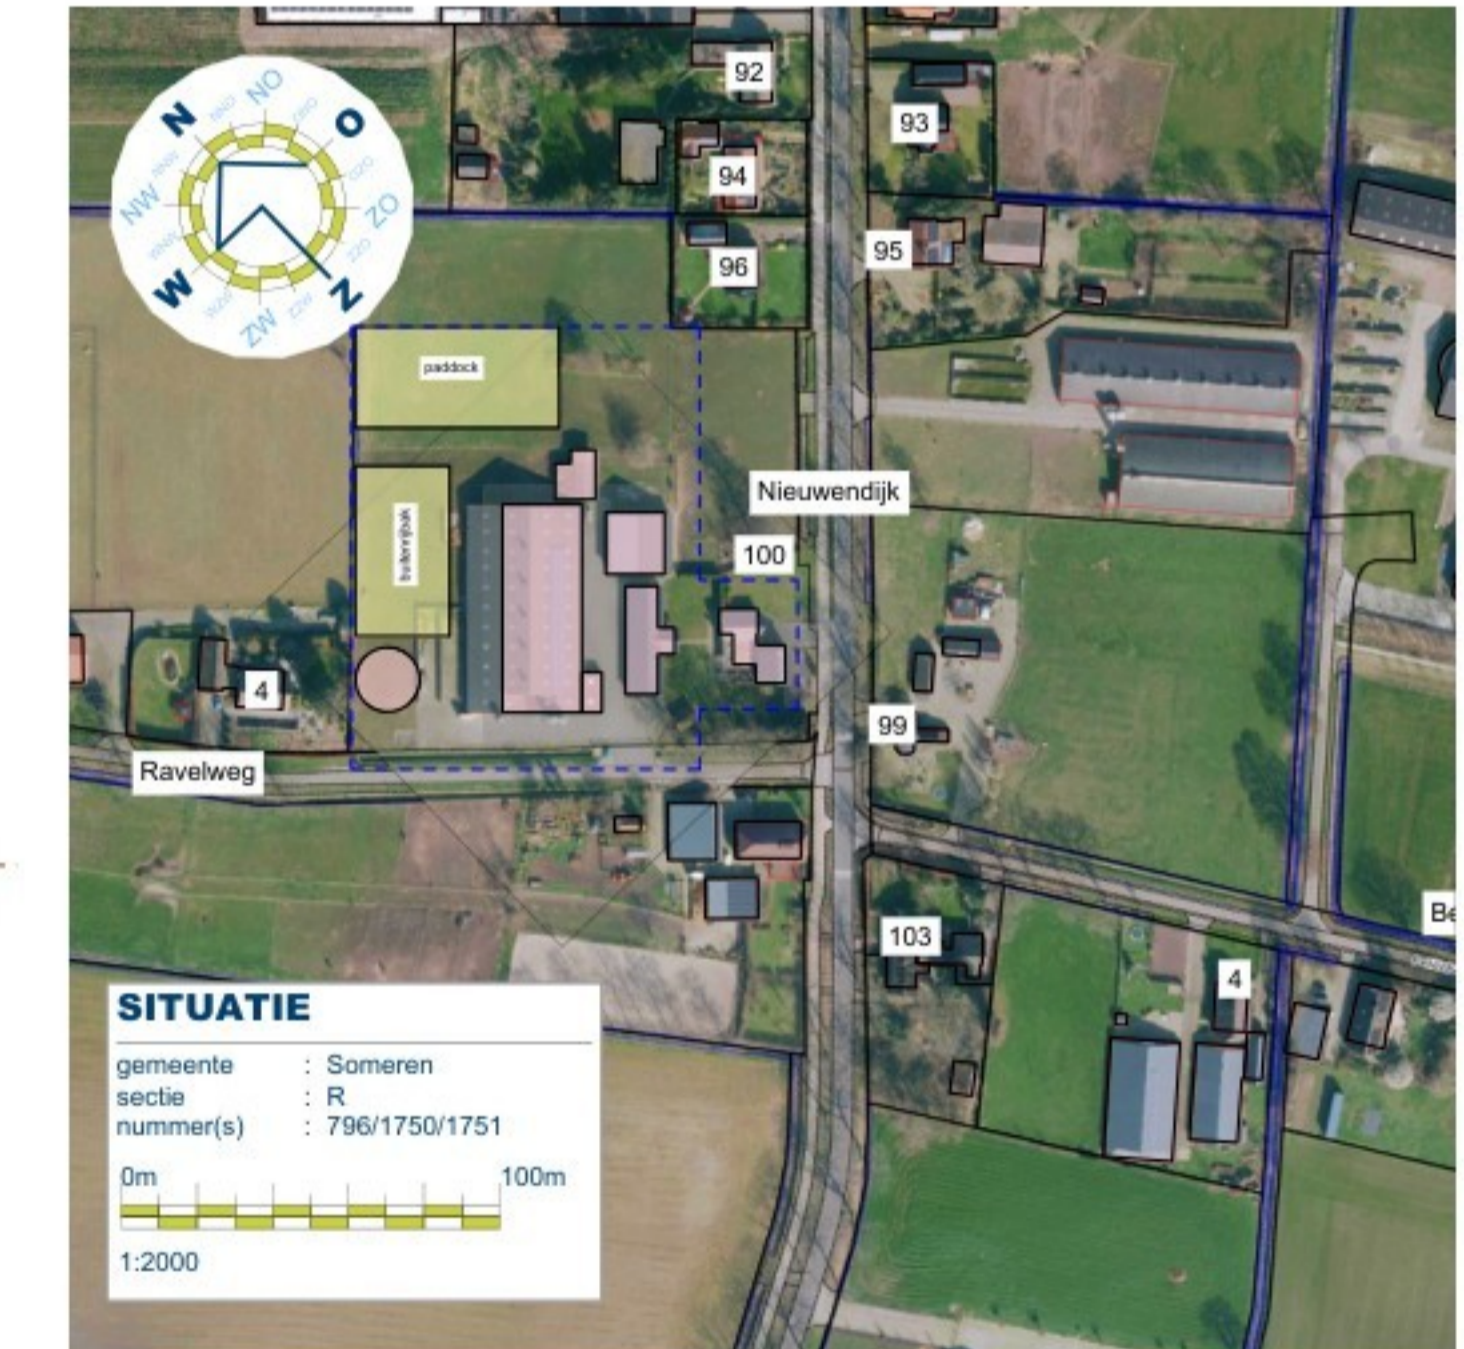

TEKENING BEHORENDE BIJ AANVRAAG OMGEVINGSVERGUNNING MILIEU BELASTENDE ACTIVITEIT (Informatieplicht)

Project	Paardennesthuis	Cont. pers. Tekenaar	
Projectlocatie	Nieuwendijk 100 5712 EN Someren	Proj.nr.	250029-001-003
		Fase	M
		Blad nr.	1/1
		Schaal	1:200/2000
Onderdeel	Milieutekening	Formaat	
		Datum	05-11-2025
		Bezoek-/postadres Heuvelstraat 12 5751 HN DEURNE T. 0493-242133 I. www.arvalis.nl E. info@arvalis.nl	
Gew-1	12-11-2025	Gew-2	
Gew-3		Gew-4	
Gew-5		Gew-6	