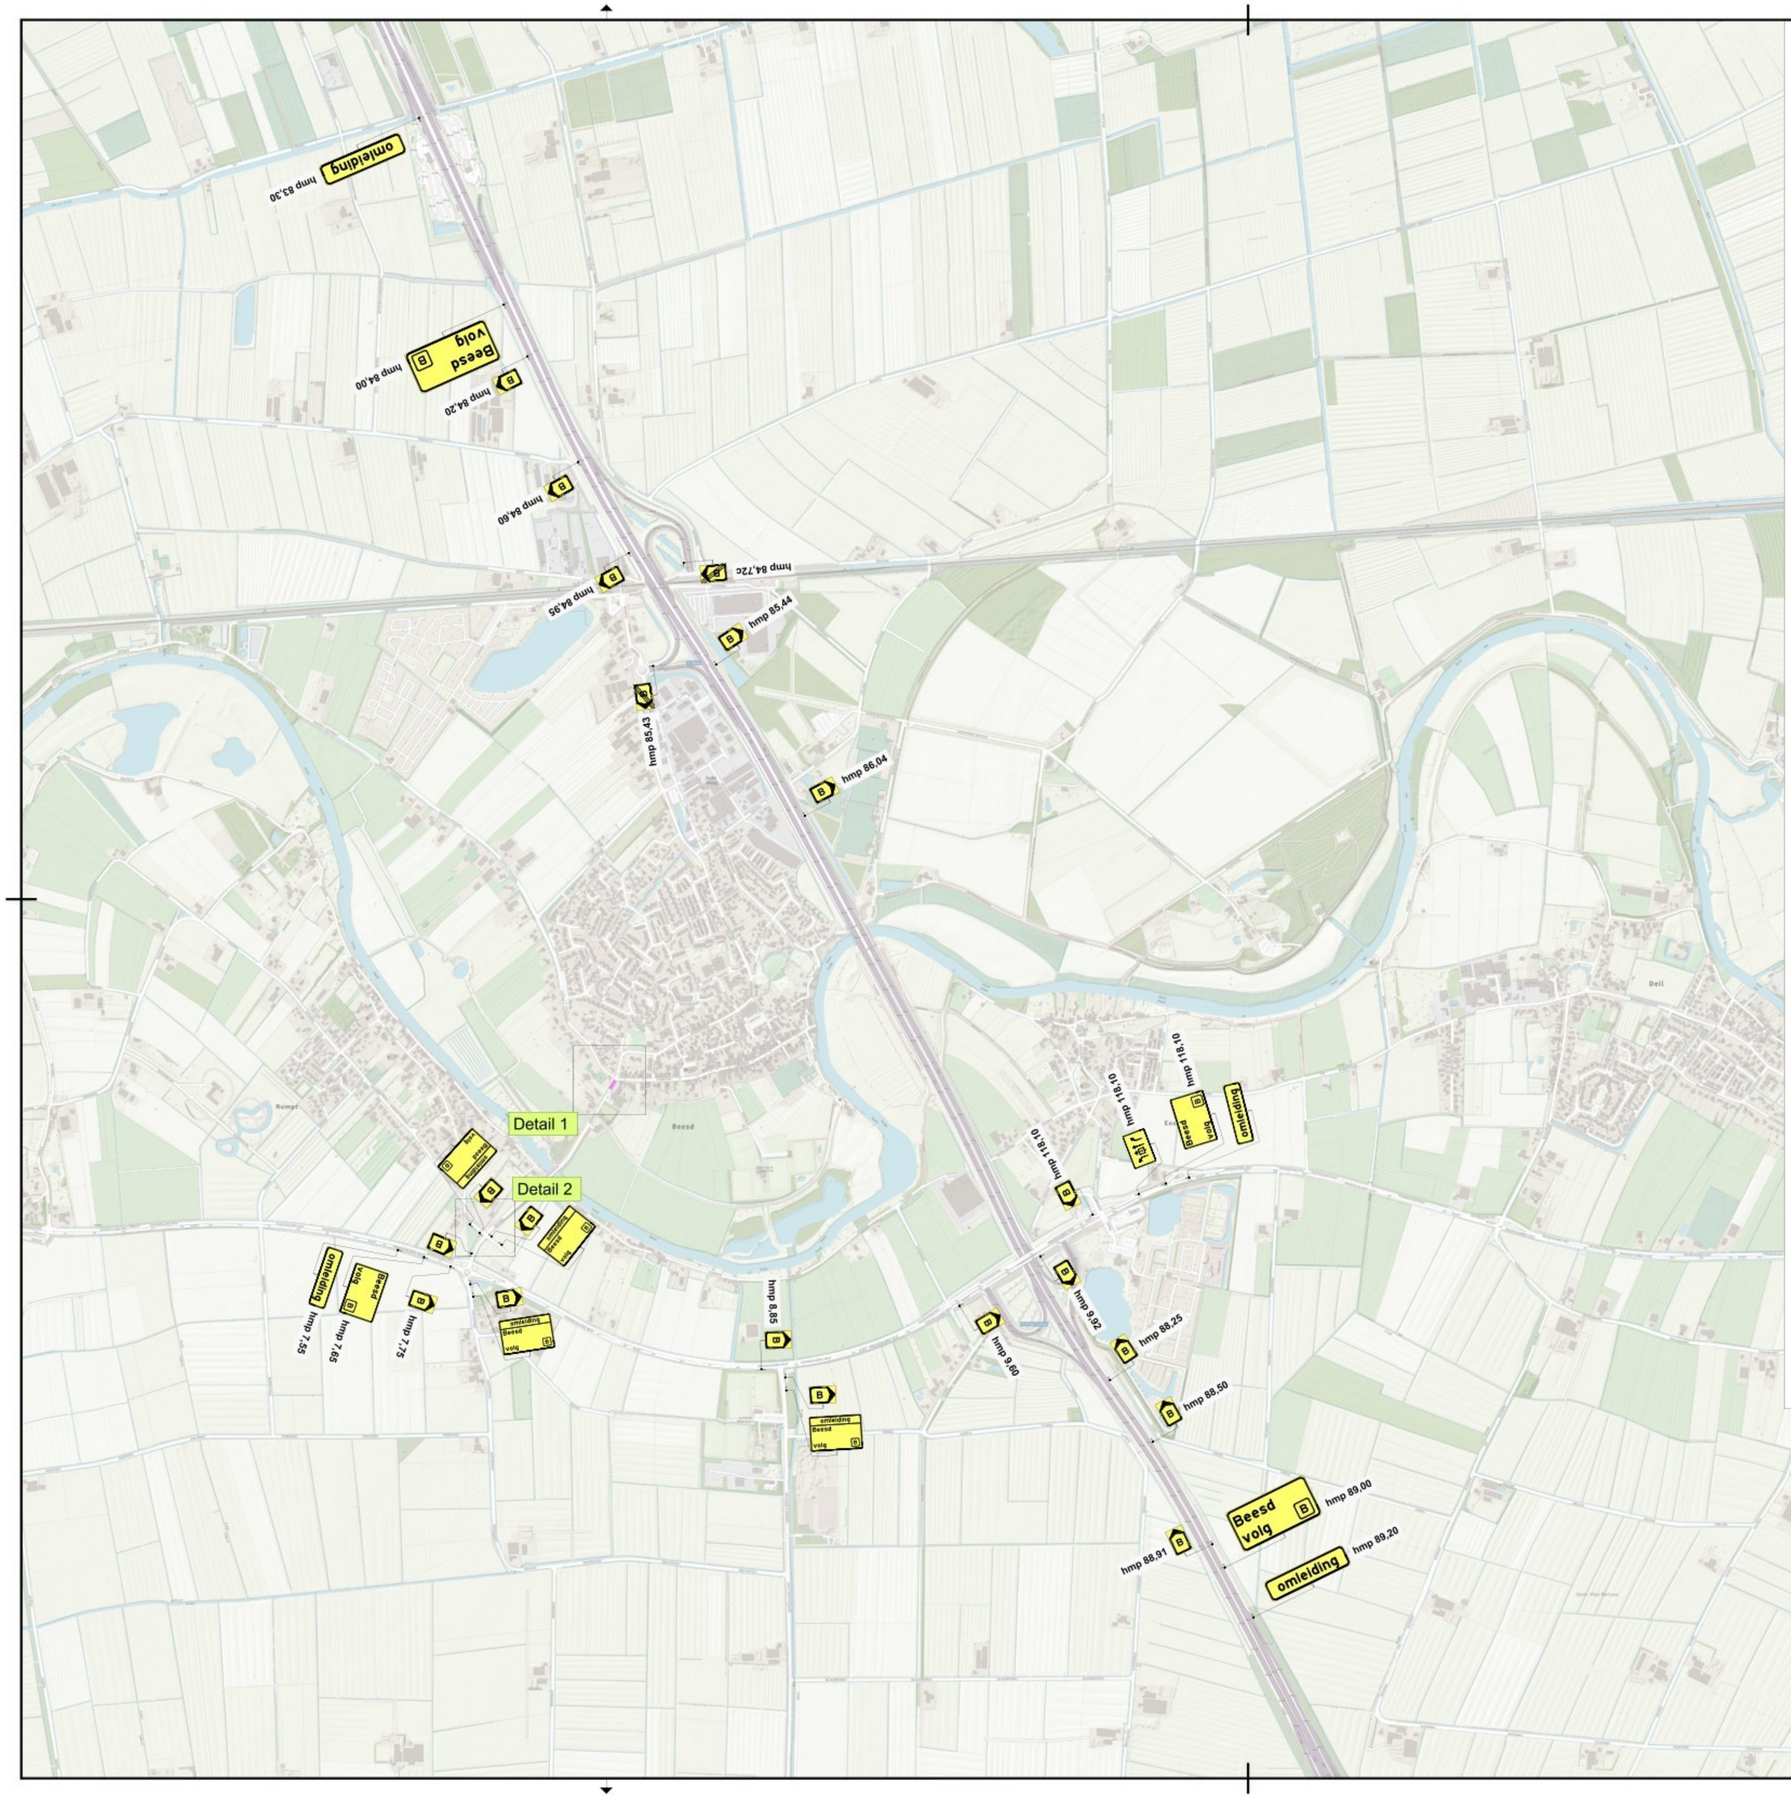

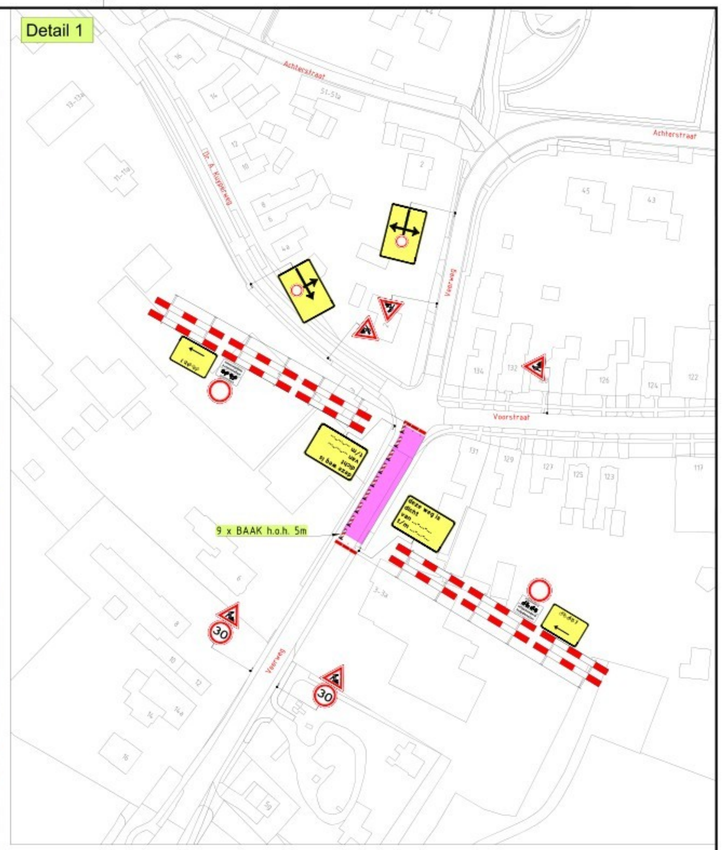

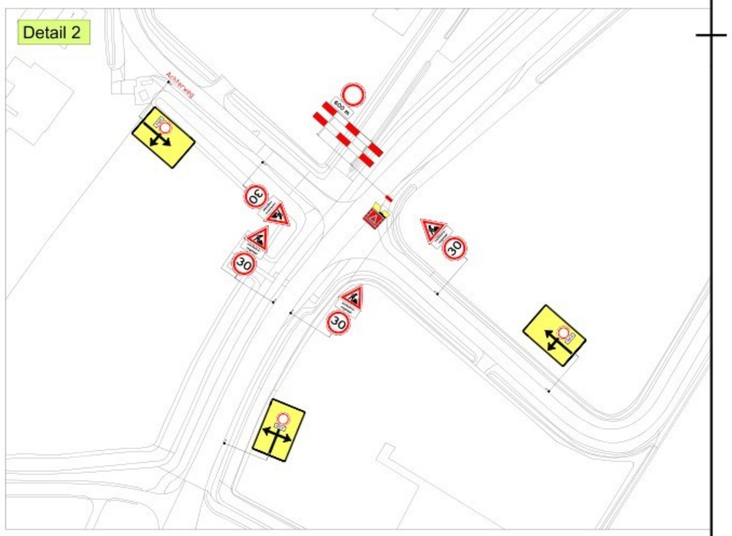

LEGENDA

Werkvak

Versie:	Datum:	Getekend:	Vrijgegeven:	Omschrijving / Status:
3	22-10-25			Diverse Aanpassingen
2	25-09-25			Ter Goedkeuring
1	30-07-25			CONCEPT

BUKO. INFRASUPPORT
REGIOVESTIGING ELST
Manege 2
6662 WC Elst
0481 - 35 40 02
infrasupport@buko.nl
VAN VULPEN

Project: Beesd | Voorstraat

GEMEENTE WEST BETUWE

Onderdeel: Veerweg 3, Beesd
Fase: 8

Boss nr.:	701451	Schaal:	1:1000	Formaat:	A1
Documenttype:	Bebordingsplan	Blad:	1 van 1	Tekening nr:	25.13.0193.8

Aanvullende gegevens
BRL9101
Cert.nr. NCK.2022.389.BRL9101.FCB4.2

- Conflicterende bebording afplakken/afkruisen
- De locatie van de bebording is indicatief, exacte locatie wordt in het werk bepaald
- Afsluitingen en omleidingen conform regelgeving CROW 96a/b

H:\7. Verkeersplannen - Tekeneaars\Nicky\01. Projecten\2025\25.13.0151 tm 25.13.0200\25.13.0193 Voorstraat Beesd\25.13.0193.8 701451 Veerweg Beesd v3.dwg