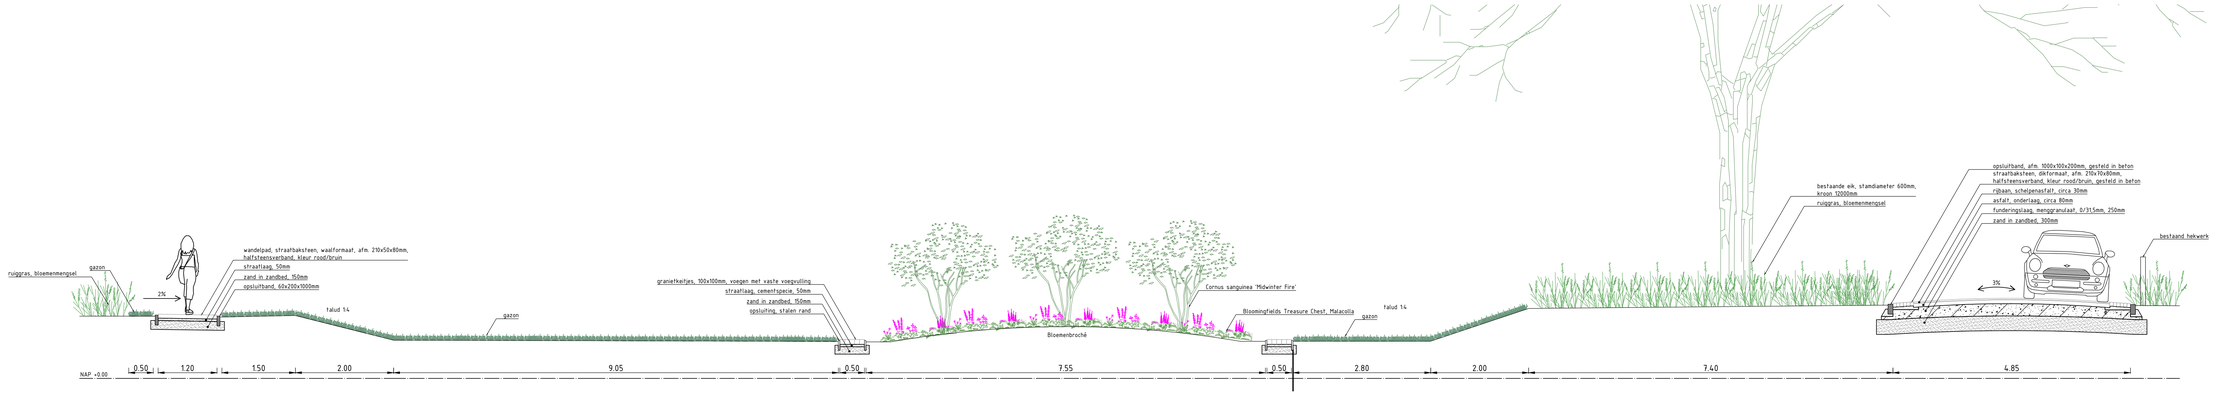

DP01-DP01': Landgoed Salentein

SCHAAL 1:50

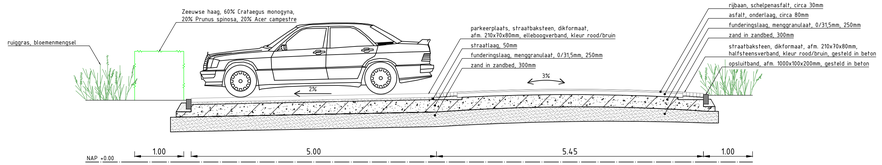

DP02-DP02': Landgoed Salentein

SCHAAL 1:50

Niet voor uitvoering

alle maten en peilen in het werk controleren, afwijkingen direct melden aan de directie

Landgoed Salentein

Dwarsprofielen

verlaging, rijbaan, parkeerplaats

projectnr.:	20220104		
doc.nr.:	20220104-DP-01 B1.0		
getekend:		document:	tekening
goedgekeurd:	-	status:	concept
aantal bl.:	1 van 1	formaat:	A2
schaal:	1:50	datum:	30-01-2023

SmitsRinsma
Advies- en ingenieursbureau

Coehoornsingel 6 7201 AB Zutphen
telefoon 0575.585220
e-mail info@smitsrinsma.nl
website www.smitsrinsma.nl

Peter de Ruyter landschapsarchitectuur

ondergrond: 20220104-SO-01 C1.0

G:\2022\20220104 Landgoed De Salentein\13 Tekeningen\20220104-DP-01 B1.0.dwg