



AANZICHT  
POORT NAAR KANTOOR + PARKING 1:50

voor positie poort naar kantoor + parking, zie rapport Debie en Verkuil

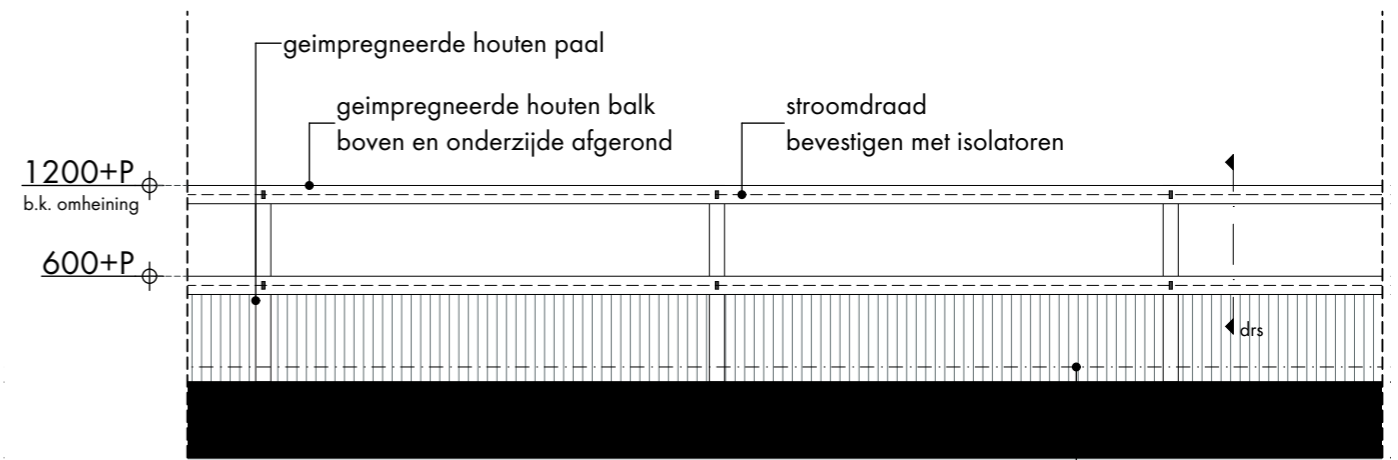


AANZICHT  
HEKWERKEN 1:50

voor positie hekwerk op het terrein, zie rapport Debie en Verkuil

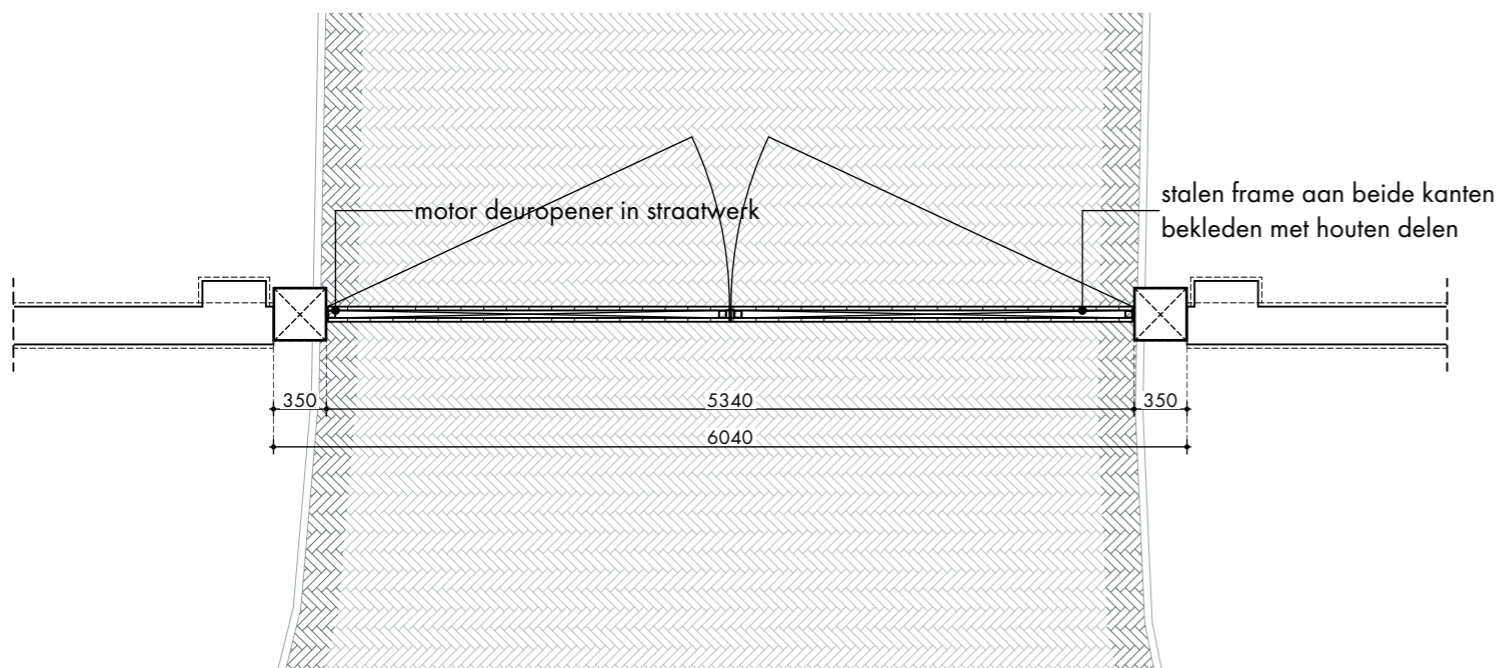

PLATTEGROND  
POORT NAAR KANTOOR + PARKING 1:50

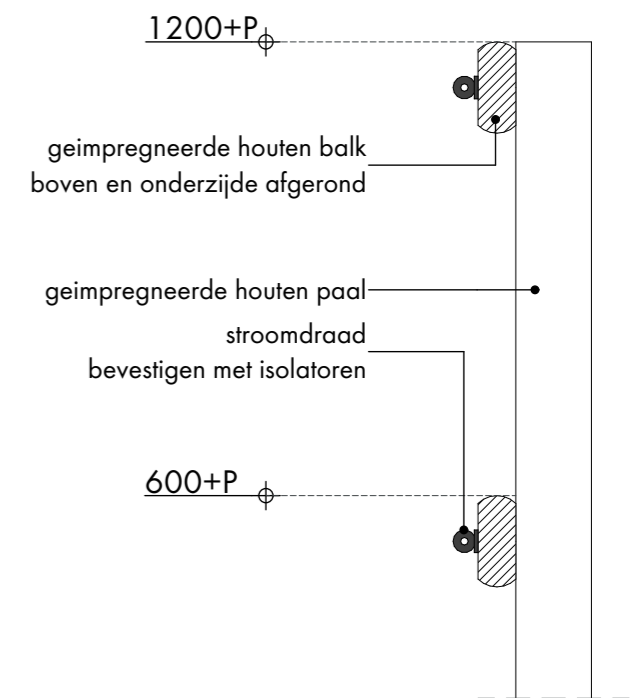

DOORSNEDE  
HEKWERKEN 1:10

datum: 17 12 2024

