
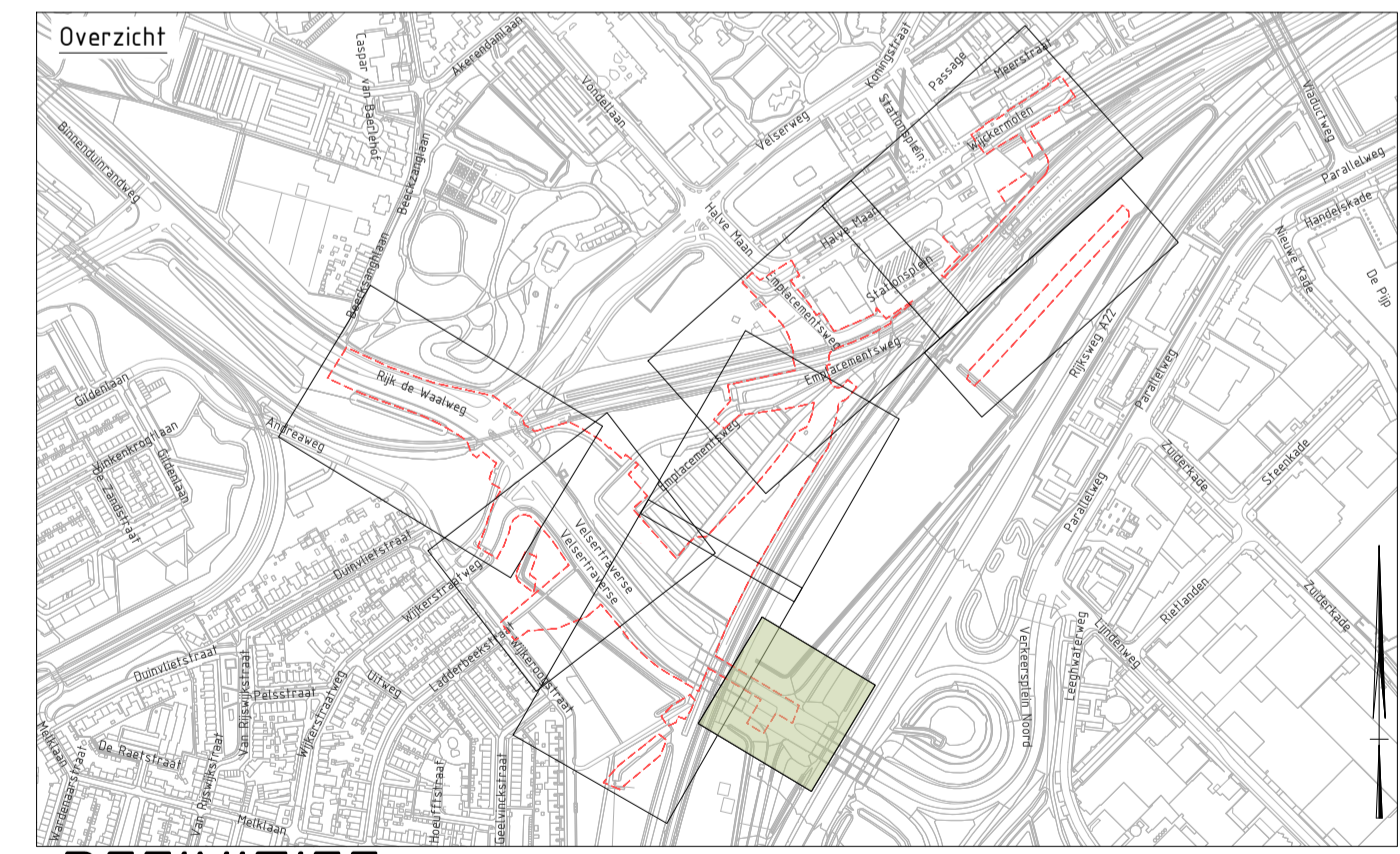


Nieuwe Situatie Bovengrondse Infra  
 Schaal: 1:200  
 Fase: Uitvoeringsontwerp

**Verklaring**

	Bestaande situatie (inmeting)
	Nieuwe situatie
	Aanbrengen markering, kleur wit; Zie tekening 245 voor locatie specifieke eigenschappen.
	VRI (-objecten)
	Systeemgrens
	Werkgrens
	Bestaande geleiderail, handhaven

**Opmerkingen:**  
 - Maten in meters, tenzij anders aangegeven.  
 - Hoogtematen in meters t.o.v. NAP.

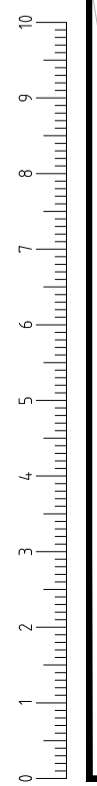

**DEFINITIEF**

1.0	13-11-2025	Eerste uitgave	SHVI	ViTi	ViTi	JoBo
Versie	Datum	Omschrijving	Opsteller	Gecontroleerd	Geautoriseerd	Vrijgegeven
Heijmans Infra BV						
Graafsebaan 67 5248 JT Rosmalen			Postbus 380 5240 AJ Rosmalen T +31 (0)73 543 66 11			
			UDocumentsoort Tekening Projectnummer G.025174 Schaal 1:200 Formaat A0 Verticg (84x1470) In 1 bladen, blad nr. 1 Gemeeten - Tekeningnummer HOVB-WEG-SIT-TEK-UO-216 Versie 1.0			
HOV Station Beverwijk in de gemeente Velsen en Beverwijk Overzicht Bovengrondse Infra Uitvoeringsontwerp						