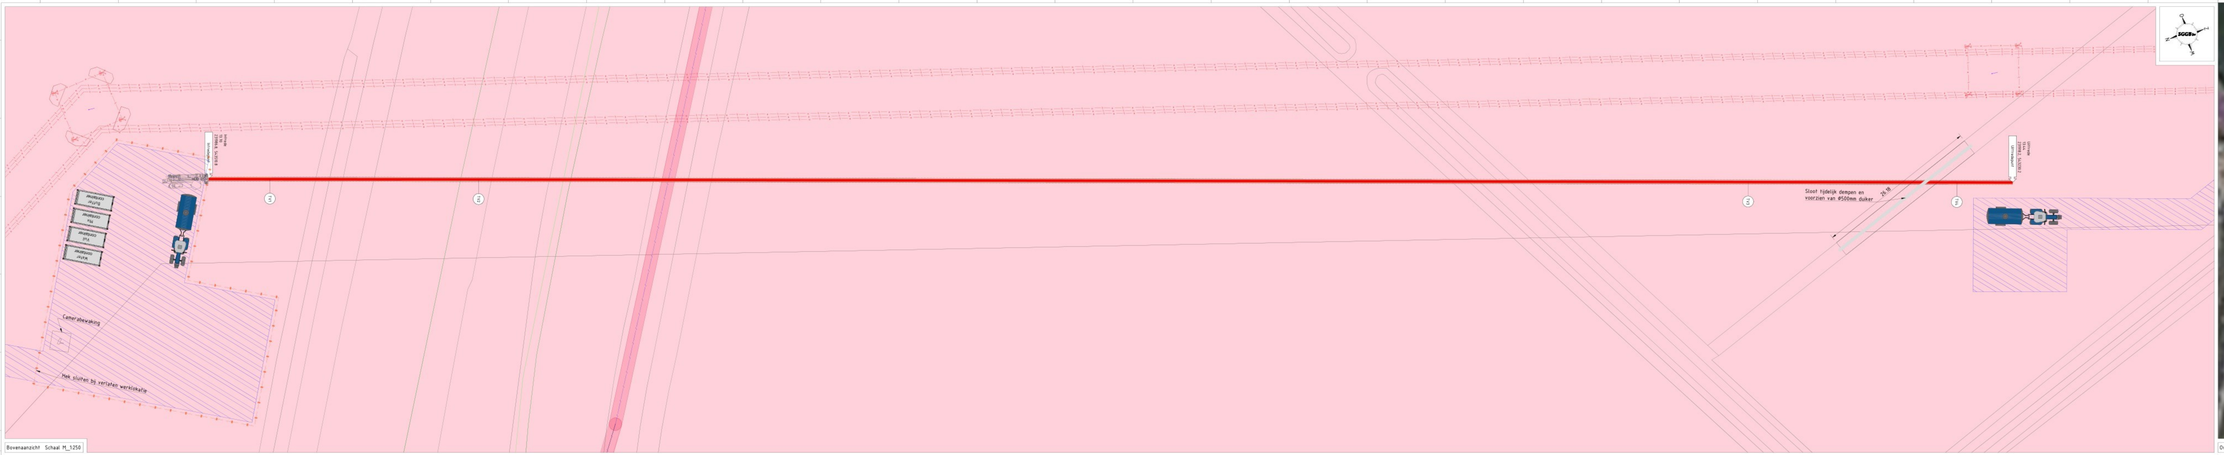

Bovenaanzicht Schaal M_1:250

Overzicht Schaal 1:2500

HDD 012

Hoogte t.o.v. N.A.P.
Boringtype: Bundel
Totale boorlengte: 290.53m

| | | |