



**PROJECT:**

Nieuwbouw woning

Wielsekade 60

3411 AD Lopik

**TEKENINGNUMMER:**

1801 A-02



Inhoud	2
Situatie bestaand 1:1000 / luchtfoto	3
Situatie bestaand 1:500	4
Situatie bestaand 1:200	5
Situatie nieuw (tussenfase)	6
Situatie na opheffen mantelzorgwoning	7

---

**Project** Nieuwbouw woning

---

**Adres** Wielsekade 60, 3411 AD Lopik

---

**Opdrachtgever** 

---

**Fase** Aanvraag

---

**Tekeningnummer** 1801 A-02


---

**Datum** 5 januari 2026

---


**Gewijzigd** -

---

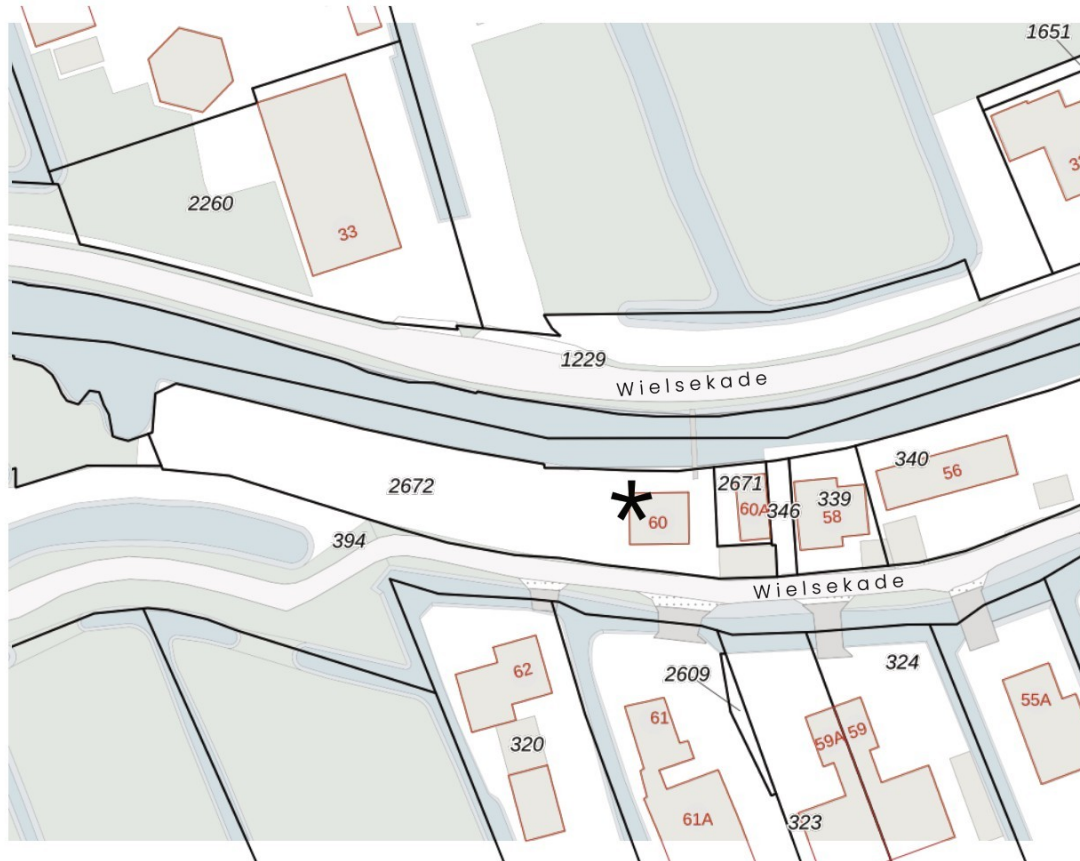

Situatie 1:1000


\* = te slopen tbv nieuwbouw

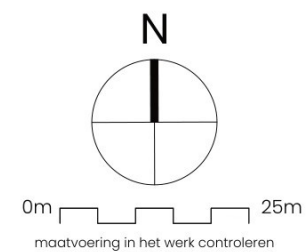

Vogelvlucht voorgevel / zuidzijde


adres: Wielsekade 60, 3411 AD, Lopik  
 kadastrale gemeente Lopik, sectie G, perceel 2672


bouwjaar: 1955  
 overige bijzonderheden: particulier opdrachtgeverschap

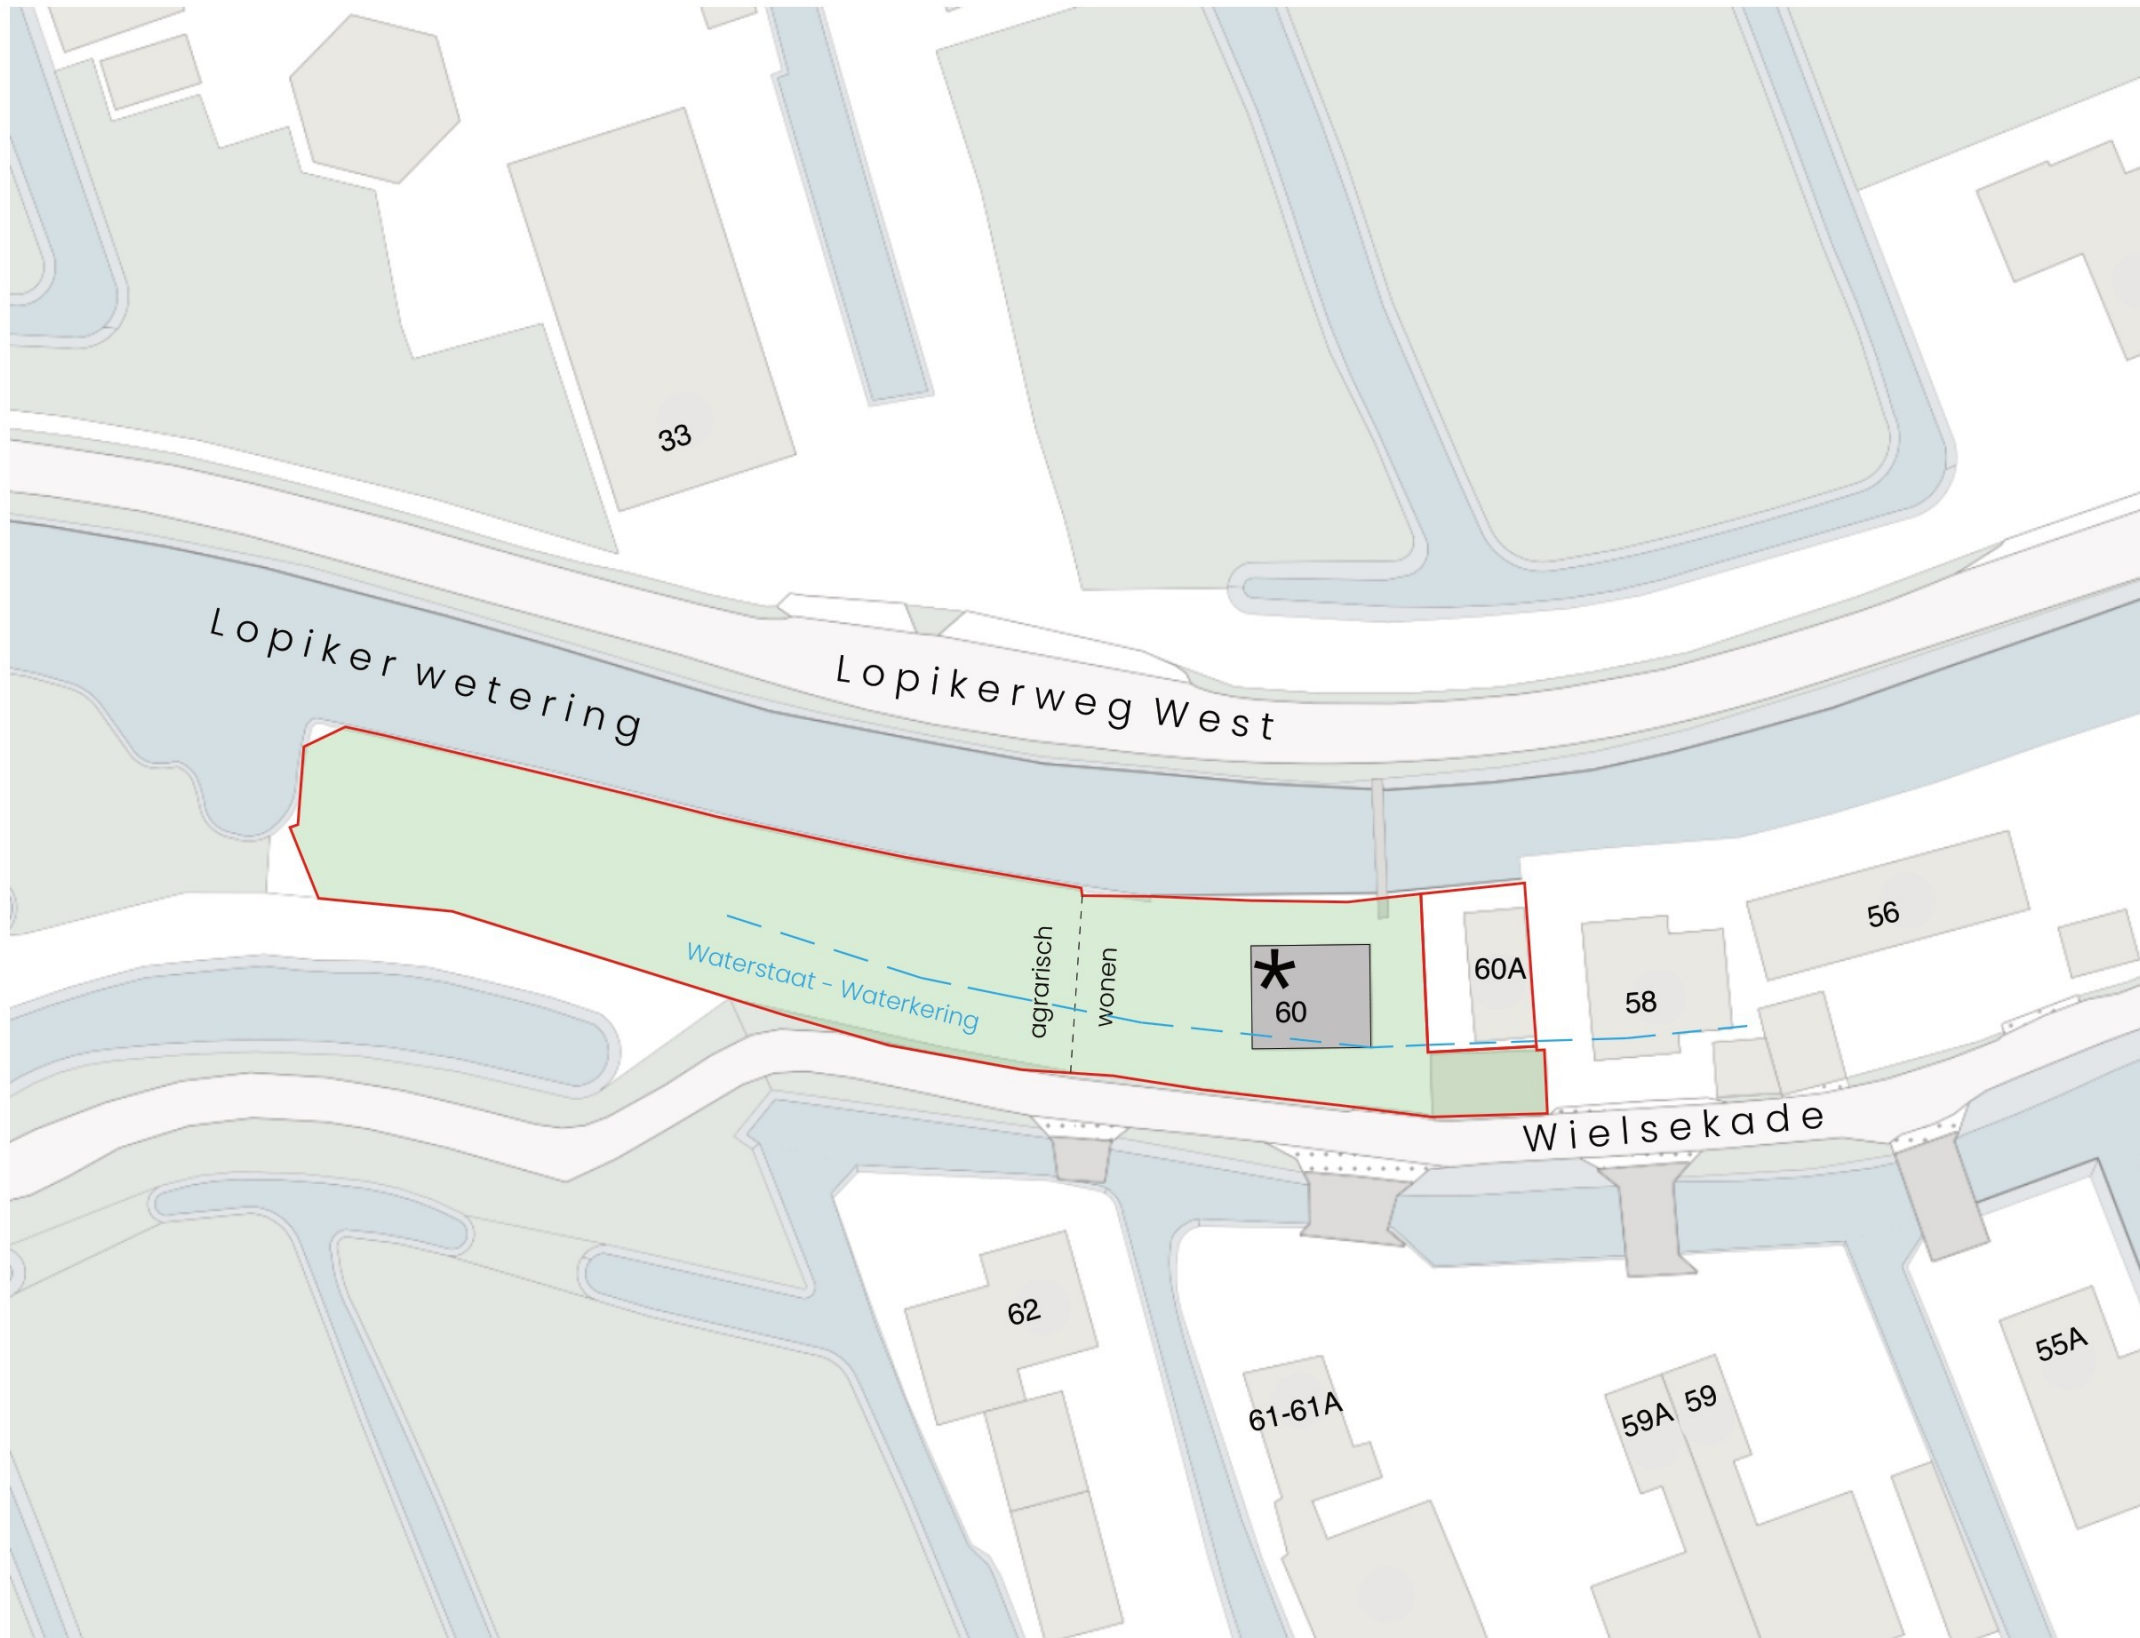


Situatie 1:500


\* = te slopen tbv nieuwbouw

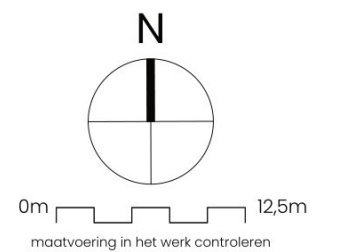


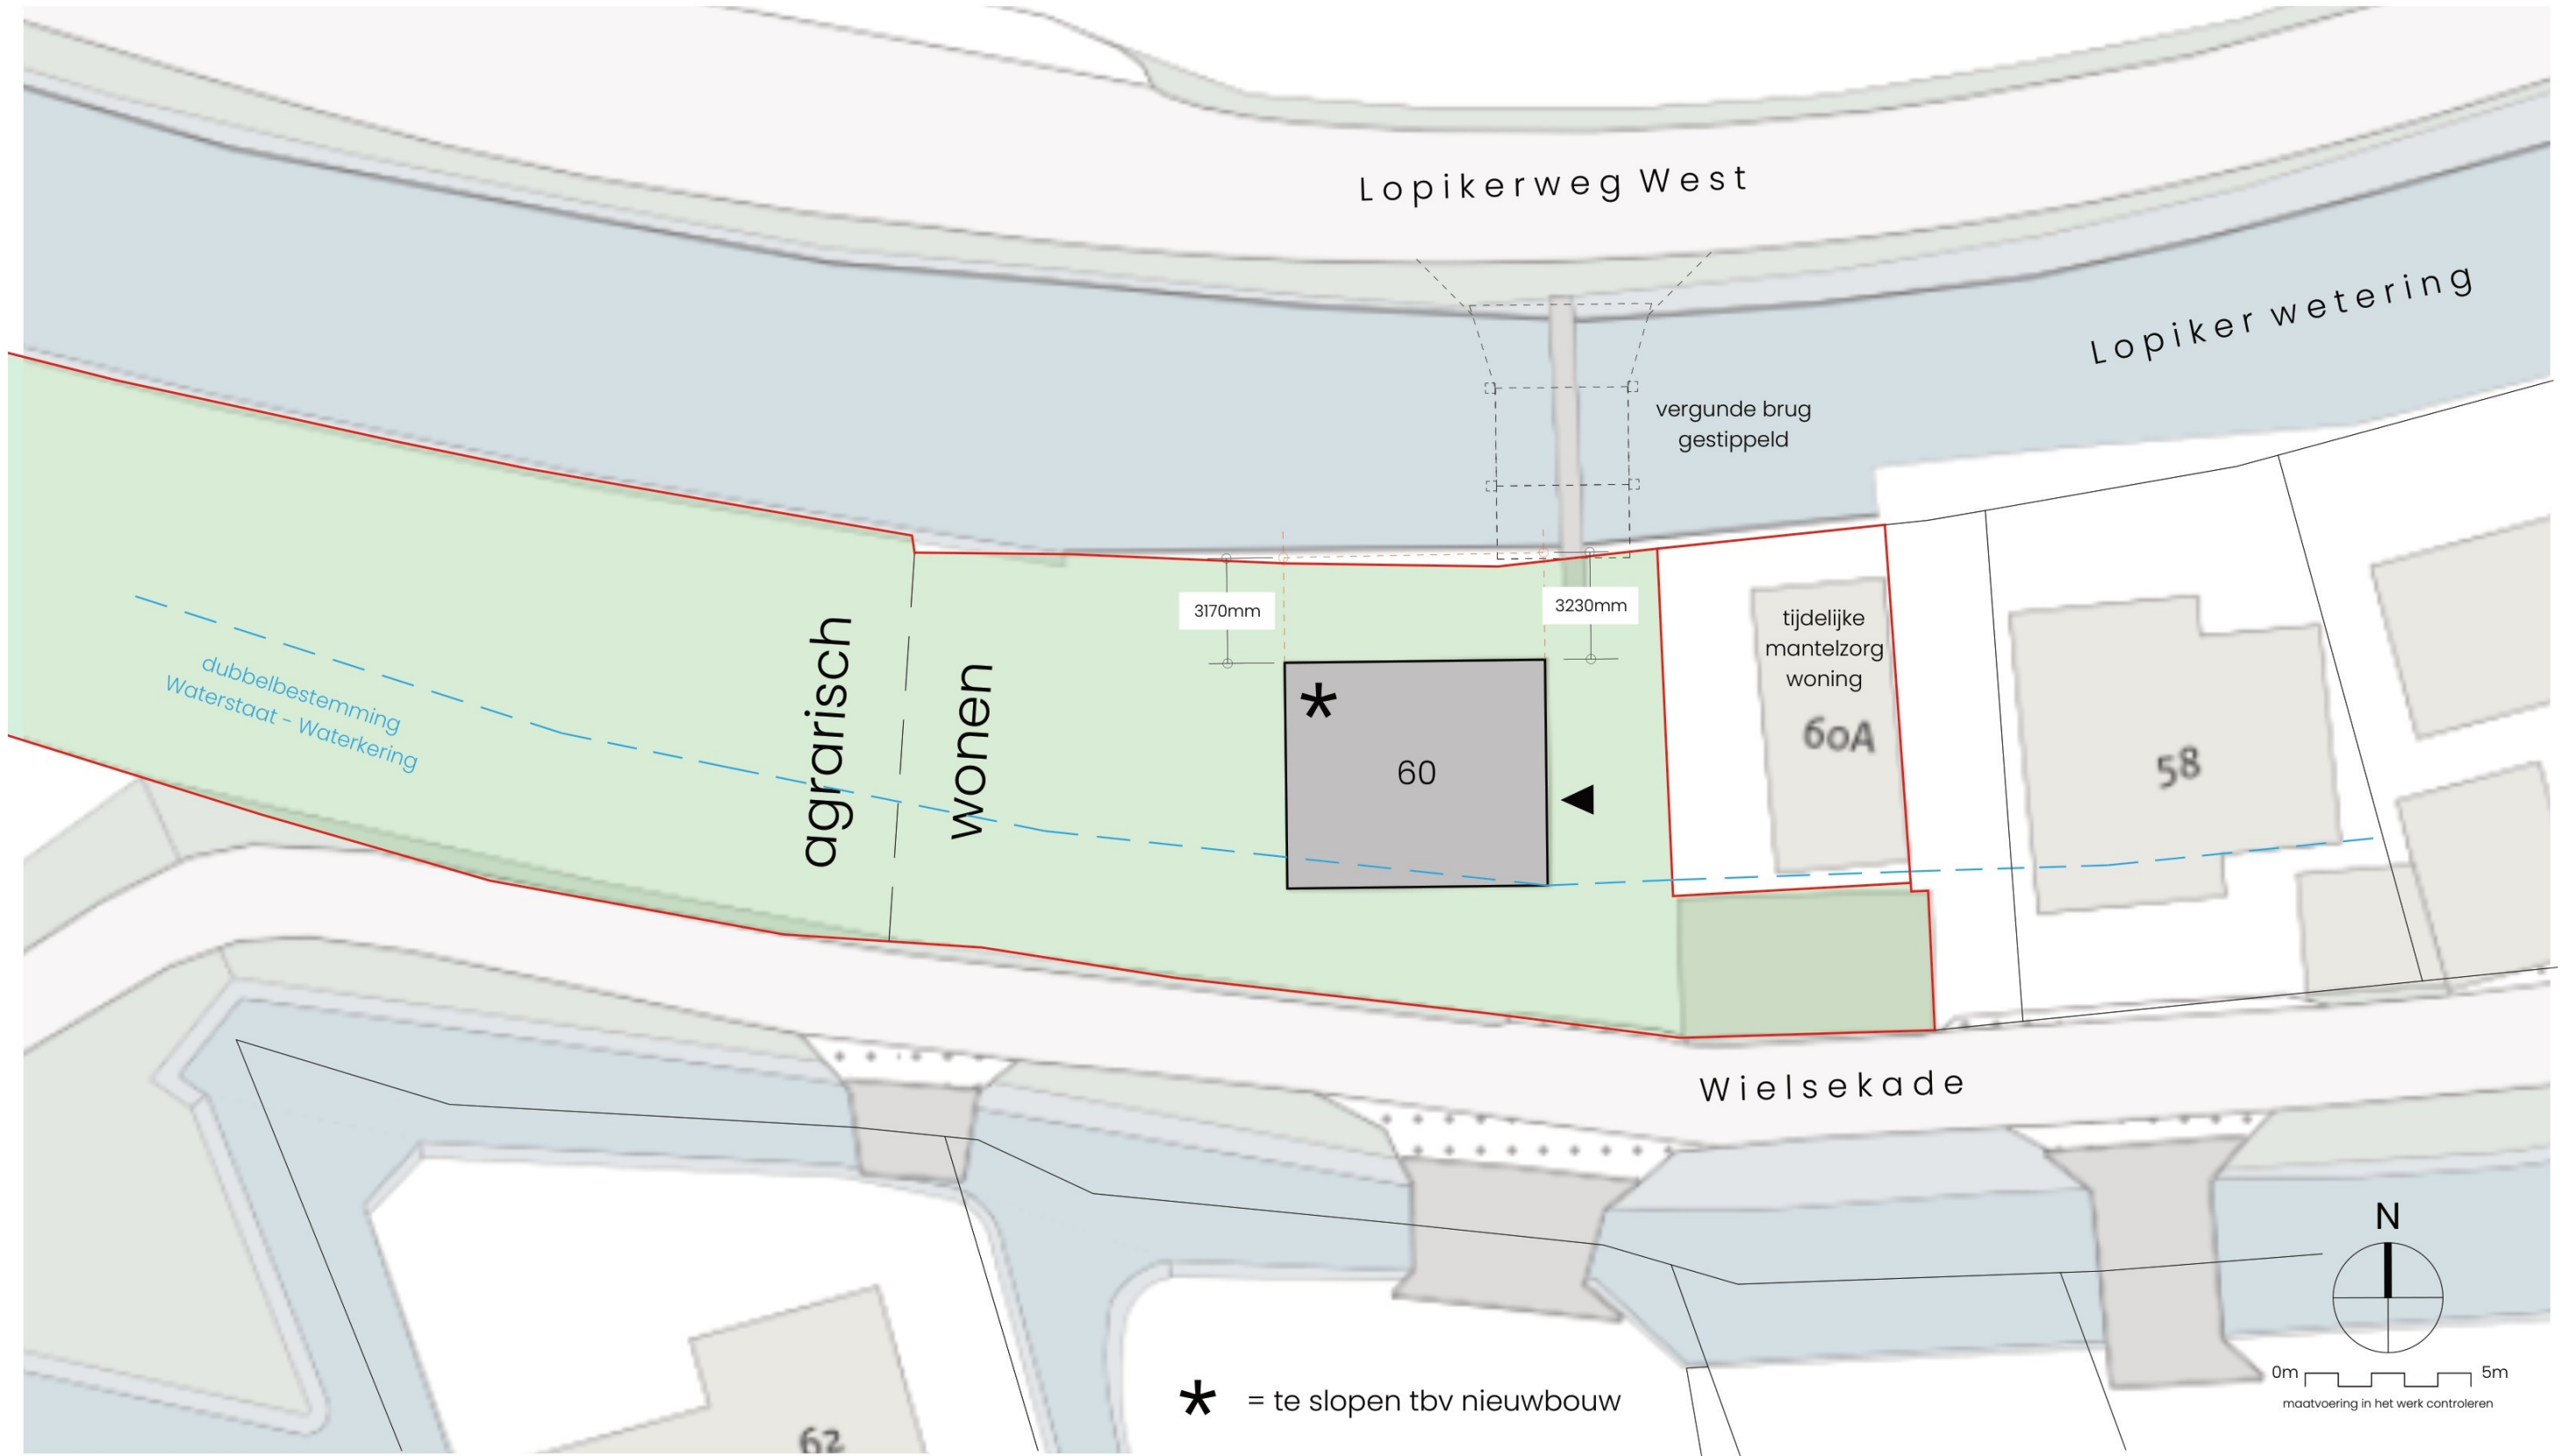

\* = te slopen tbv nieuwbouw

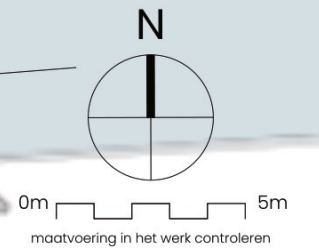

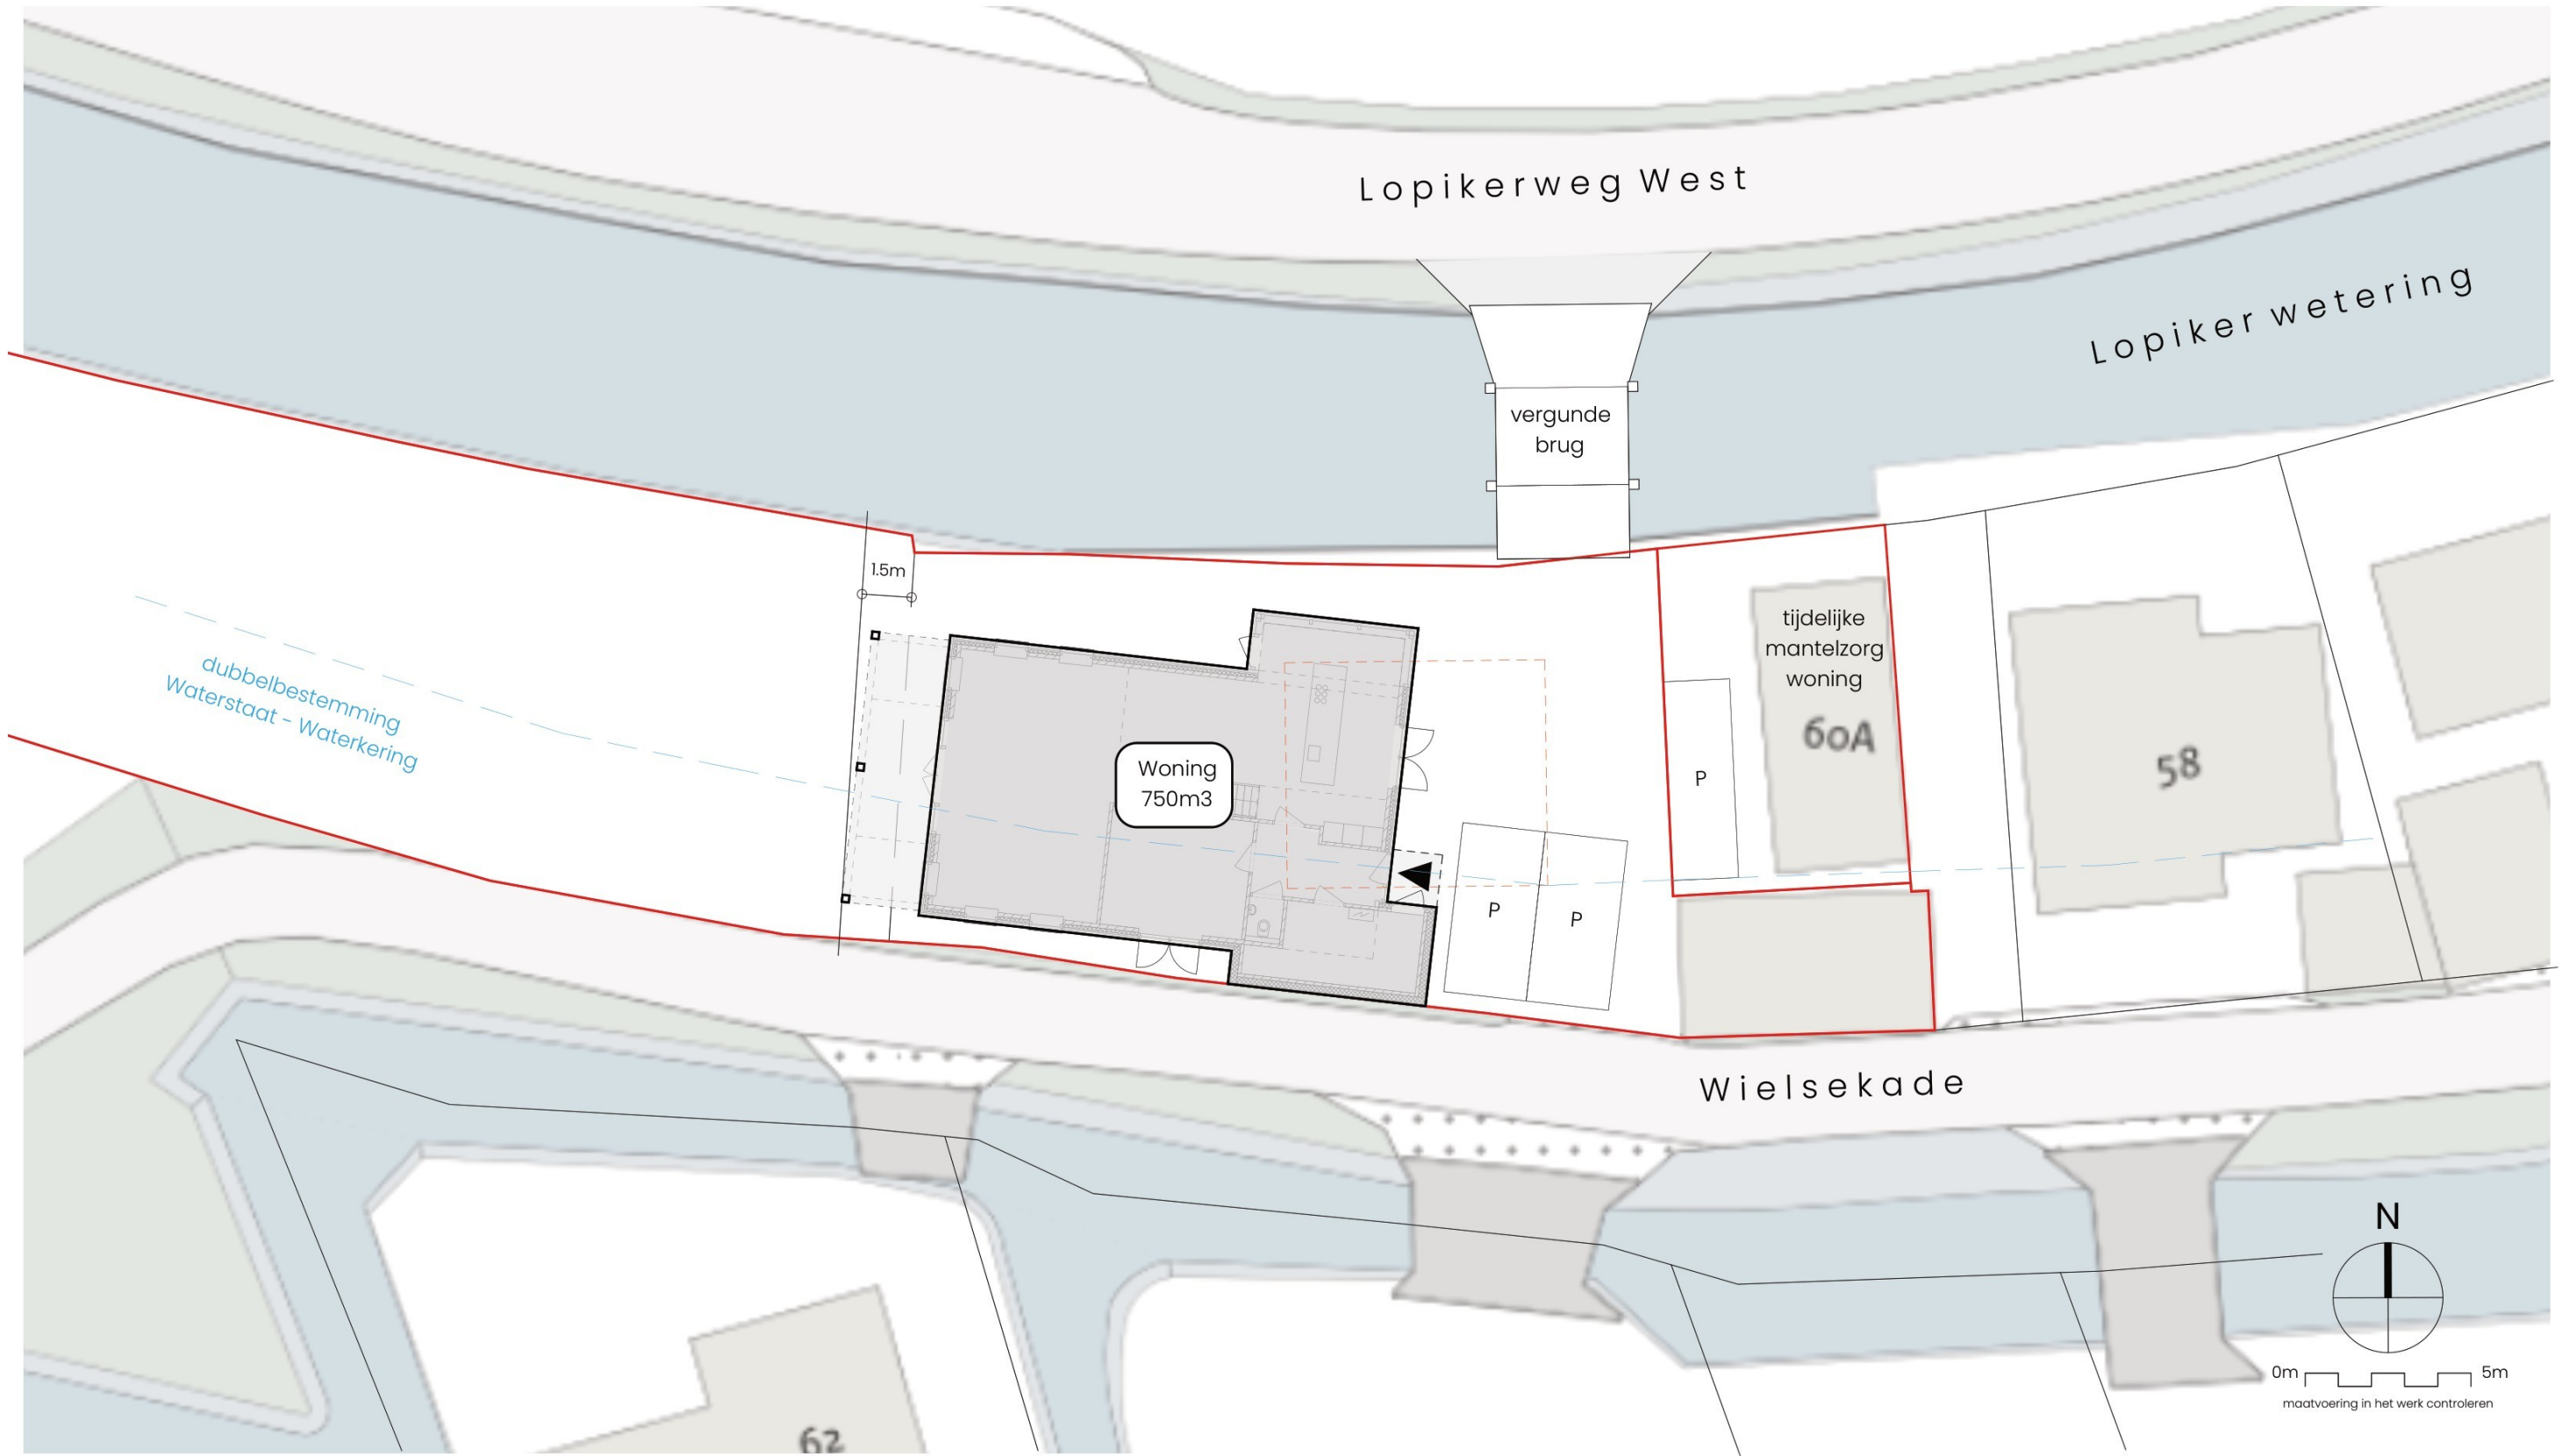

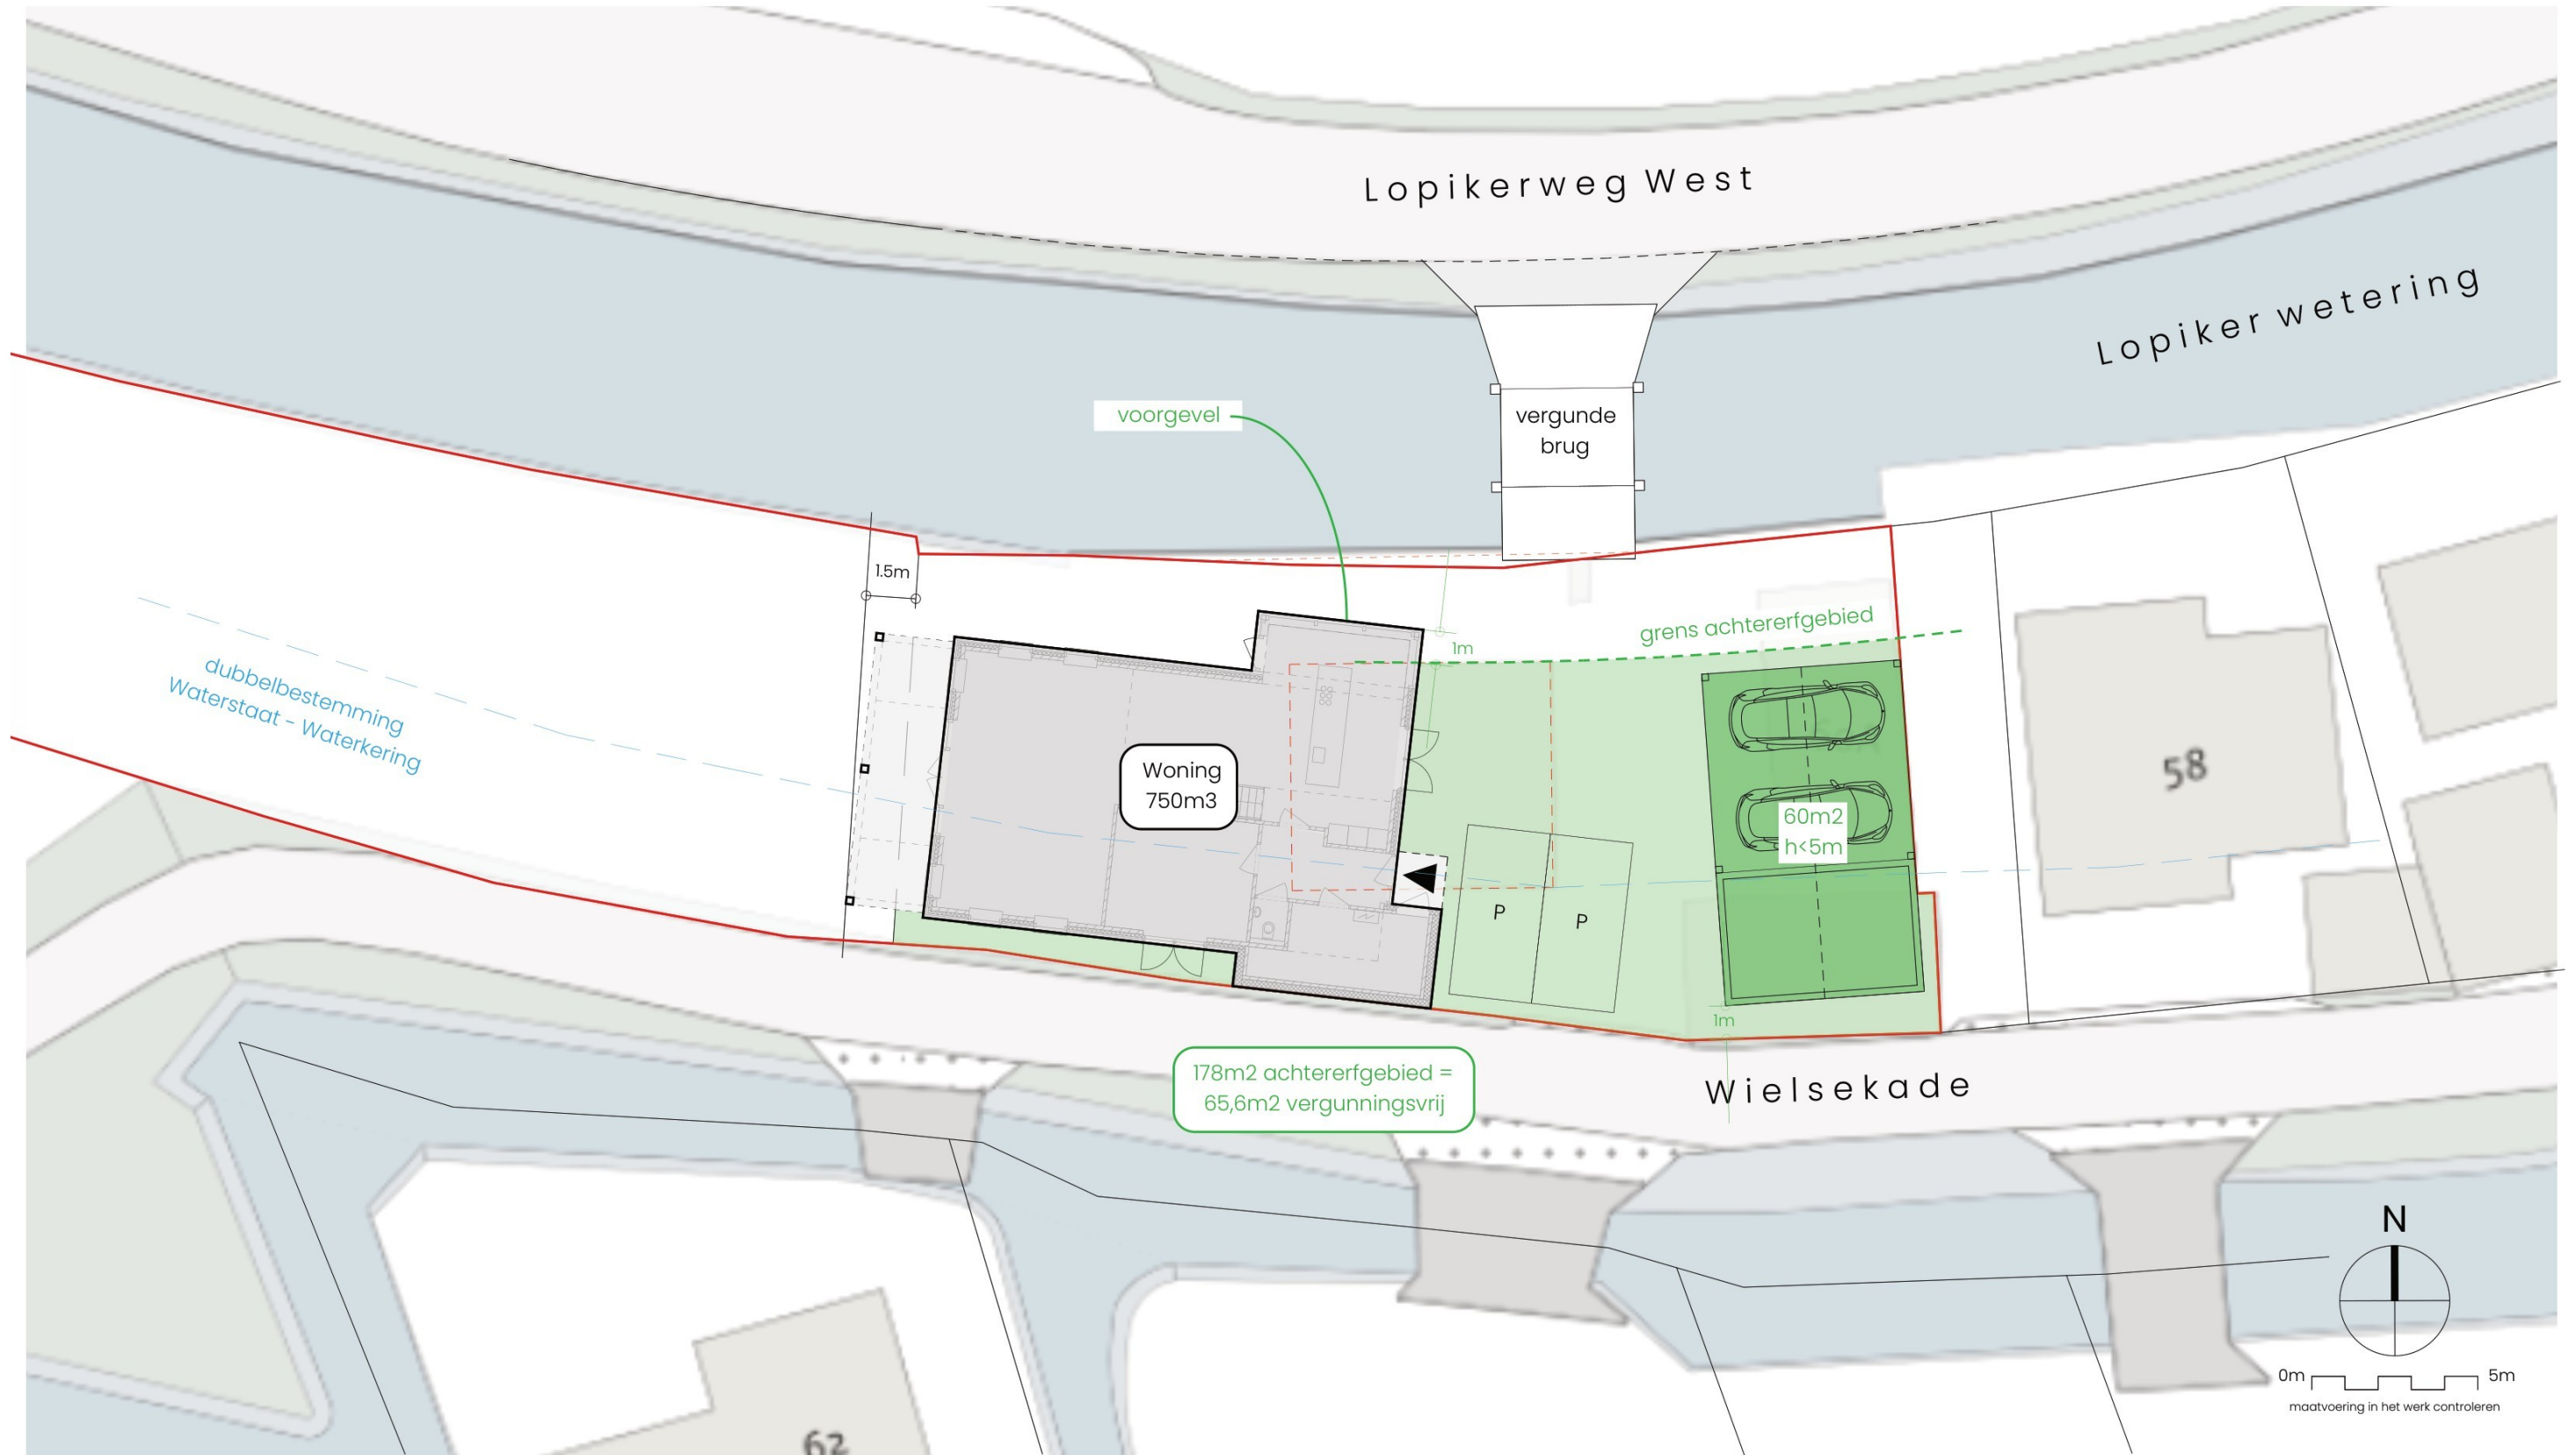

---

**We gidsen je op weg  
en ontwerpen een  
creatief en doordacht  
eindresultaat**

---



Hoogstraat 45, 2965 AK, Nieuwpoort • 0184 - 66 12 38 • [info@bikker.nl](mailto:info@bikker.nl) • [www.bikker.nl](http://www.bikker.nl)