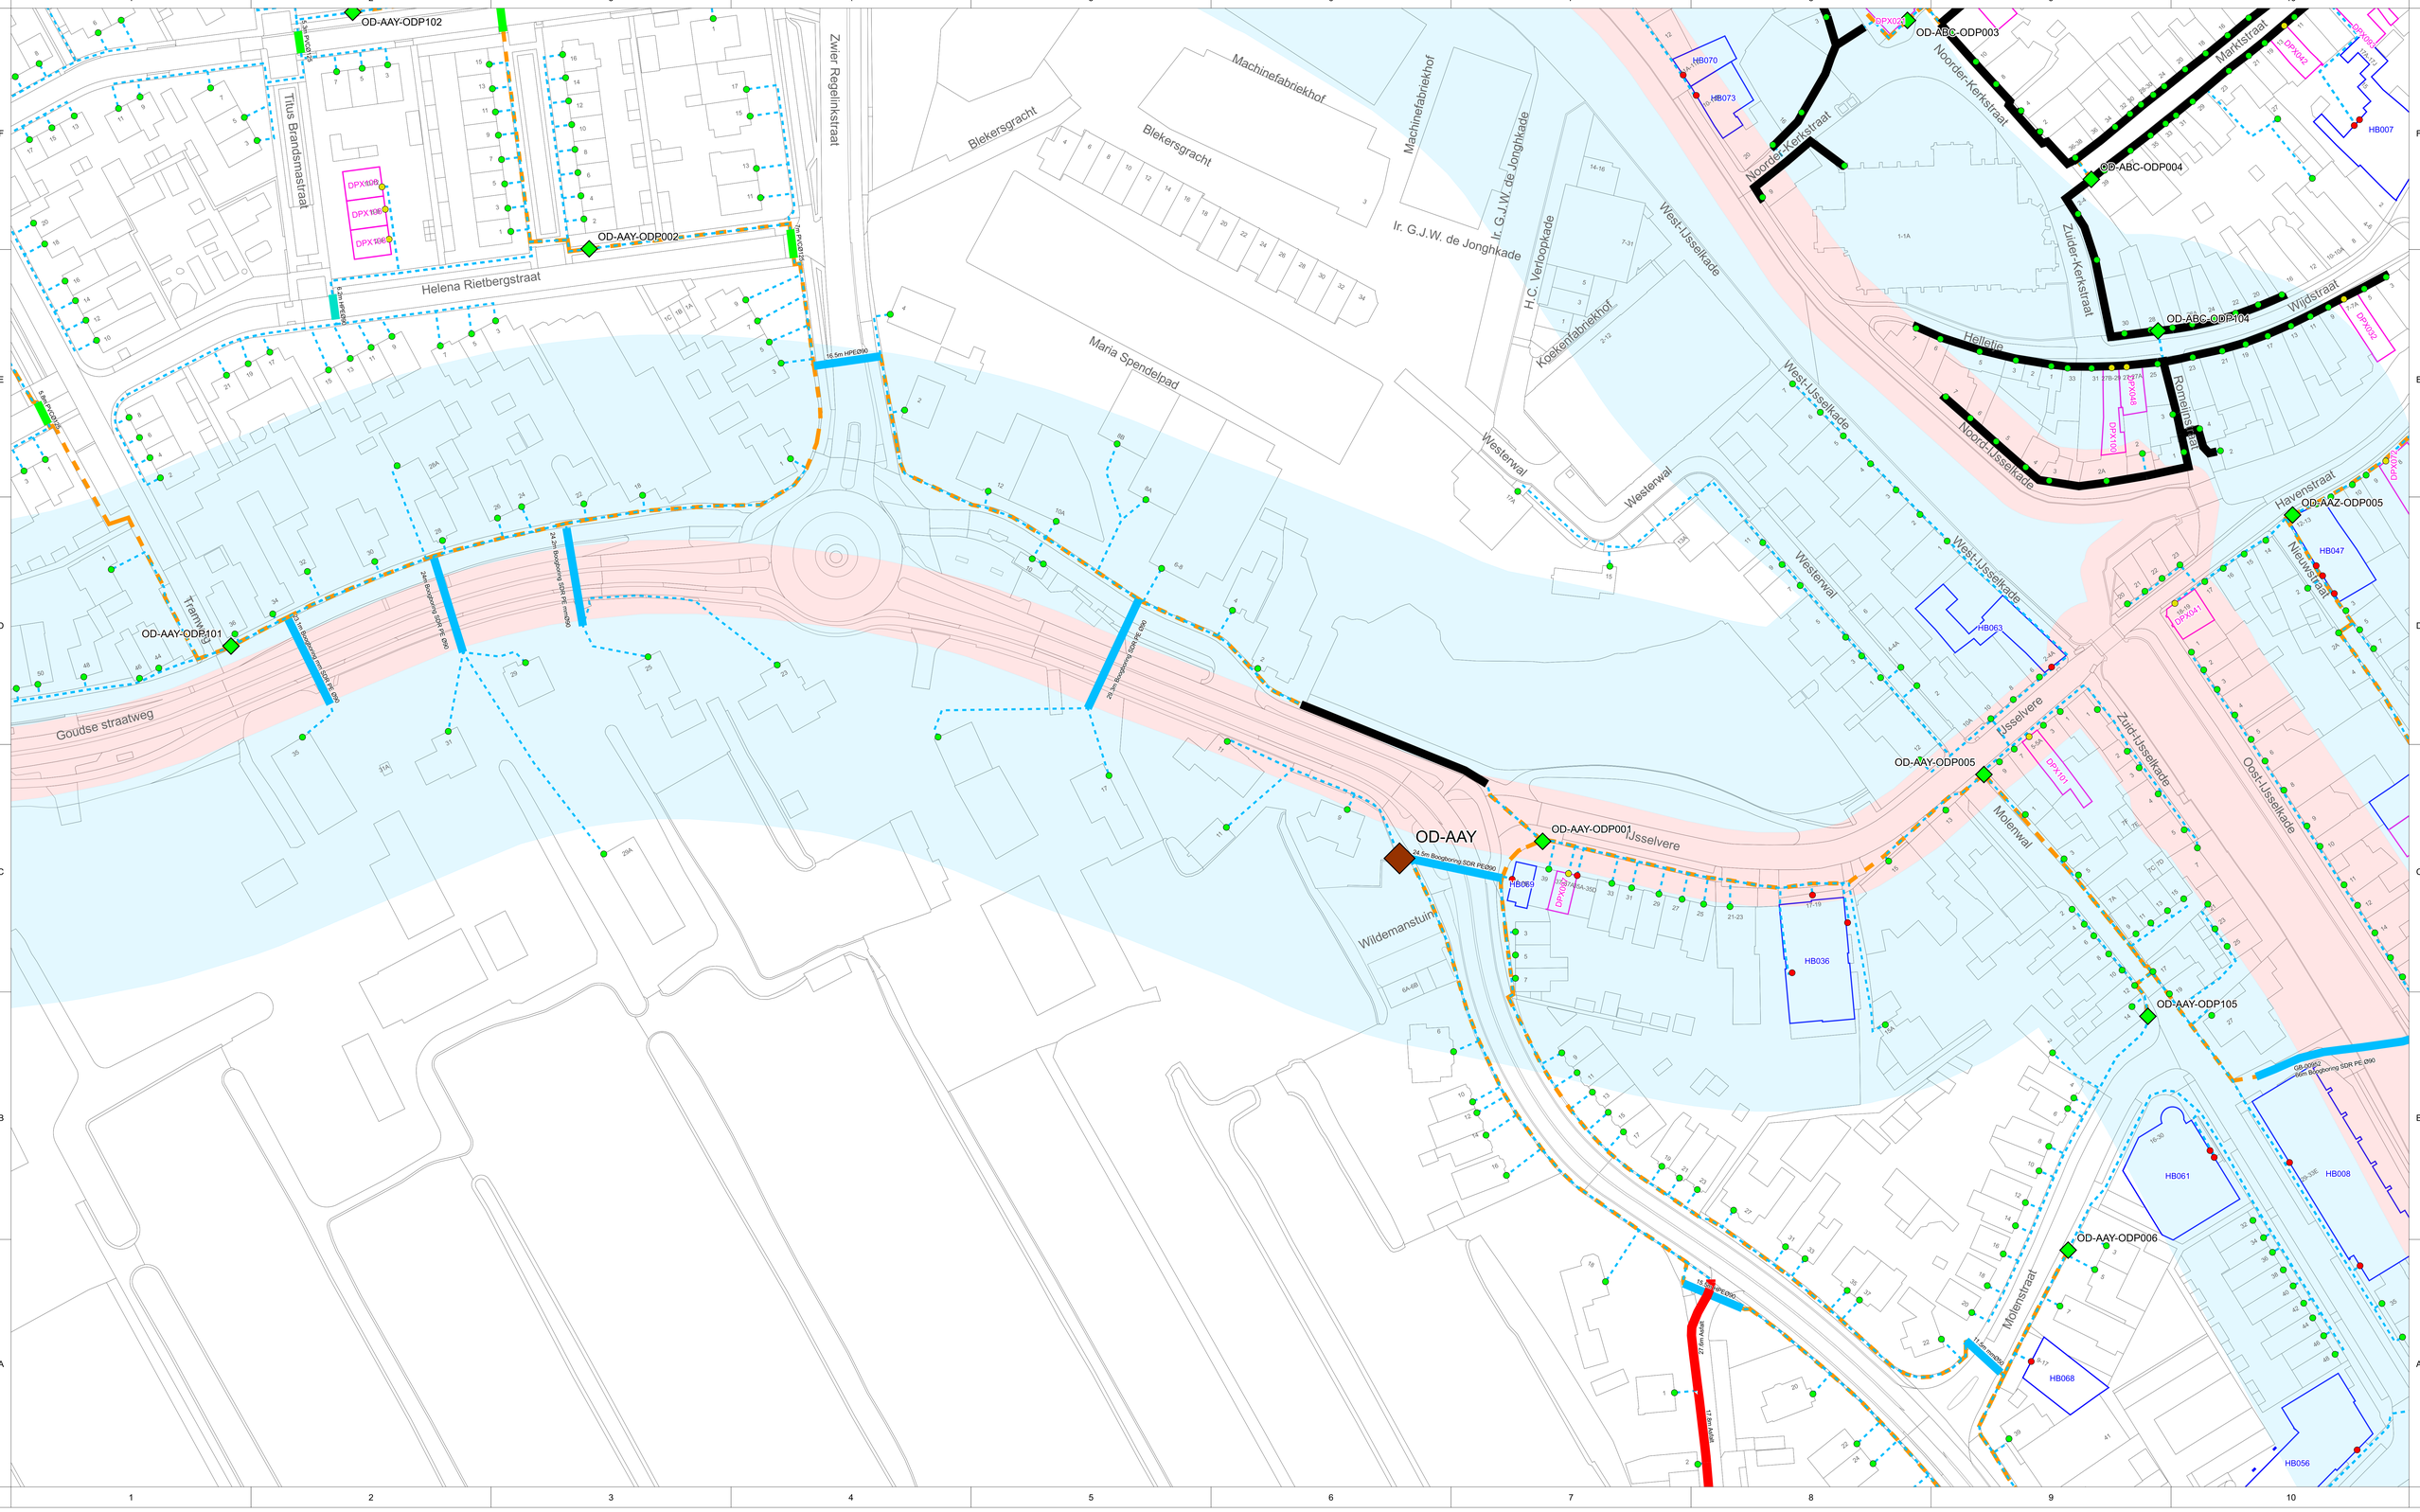

Legenda

PoP	DAC (Klantkabels)	Asfalt Zagen
OAP	Gestuurde boring	Bestaand Tracé
Laagbouw	Boogzinker	Geul
Duplex	Nanodrill	HAS (Huisaansluiting)
Hoogbouw	Persing (Staal)	Waterstaatswerkzone
Proefsleuf	Boomkruising / Hand Graven	Beschermingszone
2x10 / 7x10	Raket (HDPE)	
Riser 12x2 / 24x2	Mantelbuis	

Uitg.	Gewijzigd	Datum	Gecontroleerd	Datum	Omschrijving

Tekening	Vergunning 11	Getekend	EVD	11-03-2026	Versie	2
Project	Oudewater	Gecontr.	JEF	12-03-2026	Form	A0
Projectnr. Intern	220062	Status	Definitief		Schaal	1:500
Projectnr. Extern	B12858	Classificatie	Openbaar		Aantal blz.:	11/14