


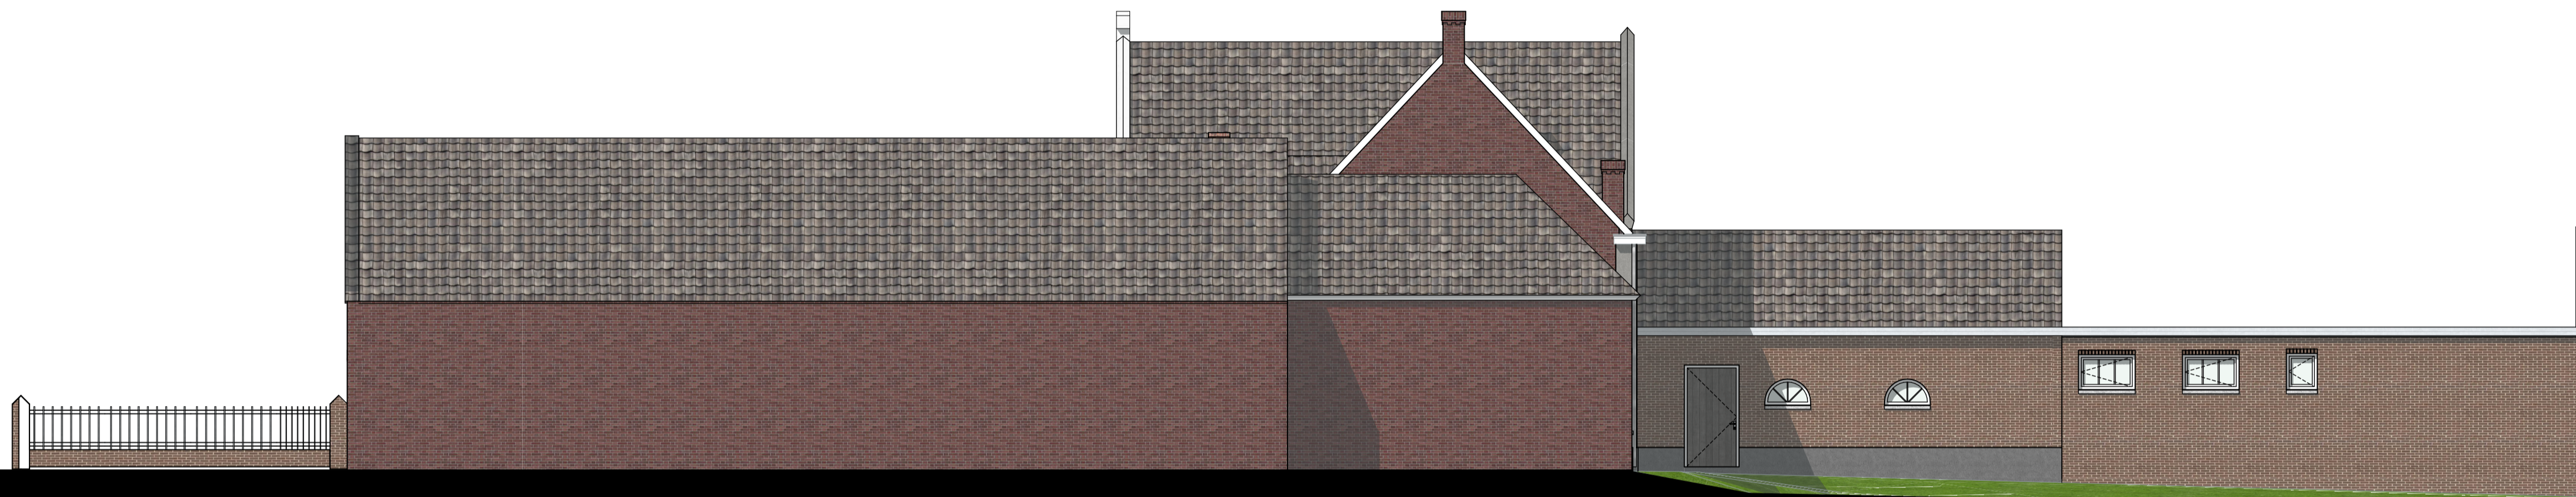

LINKER ZIJGEVEL BESTAAND 1:100



RECHTER ZIJGEVEL BESTAAND 1:100



VOORGEVEL BESTAAND 1:100



ACHTERGEVEL BESTAAND 1:100

projekt
KLOOSTER MAARHEEZE
 Hoge Weg 1-3
 6026 RW Maarheeze

projektnummer
2020 003

opdrachtgever
 Lameij Ontroerend Goed B.V.
 Dude graaf 10
 6002 NL Weert

fase
BESTAANDE TOESTAND

architect

tekenaar

schaal

1:100

datum

21 December 2023

wijzigings datum

tekening

Gevels

bladnummer

BT 40

Architectenburo ZUN
 Stationsstraat 12b
 6026 CV Maarheeze
 www.architectenburozjun.nl
 info@architectenburozjun.nl
 0495-745945 / 06-12865518

**ARCHITECTEN
 BUR
 O ZUN**