



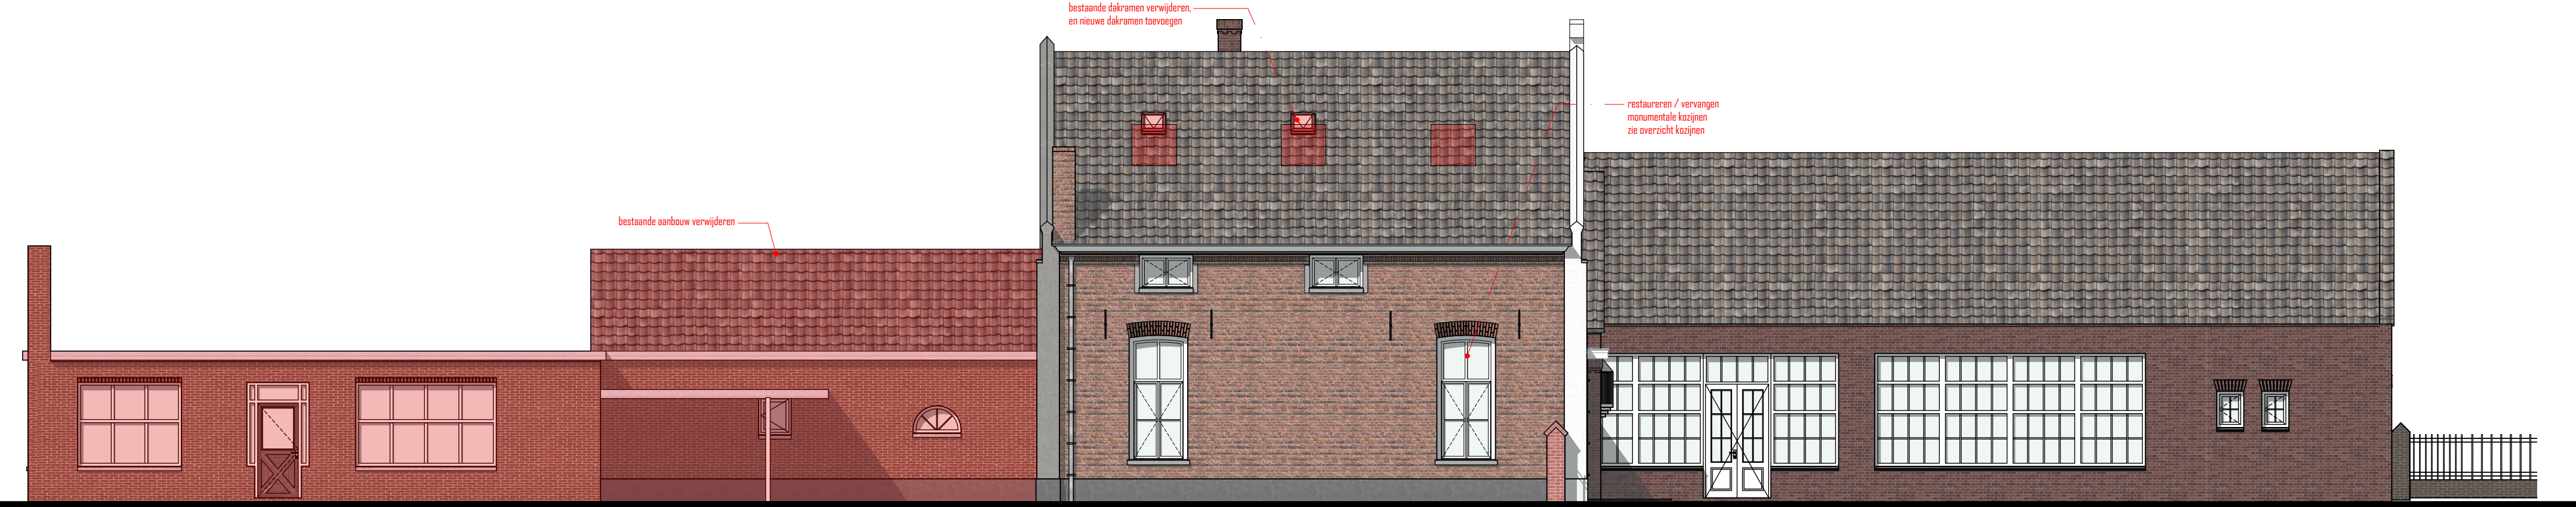


VOORGEVEL BESTAAND 1:100

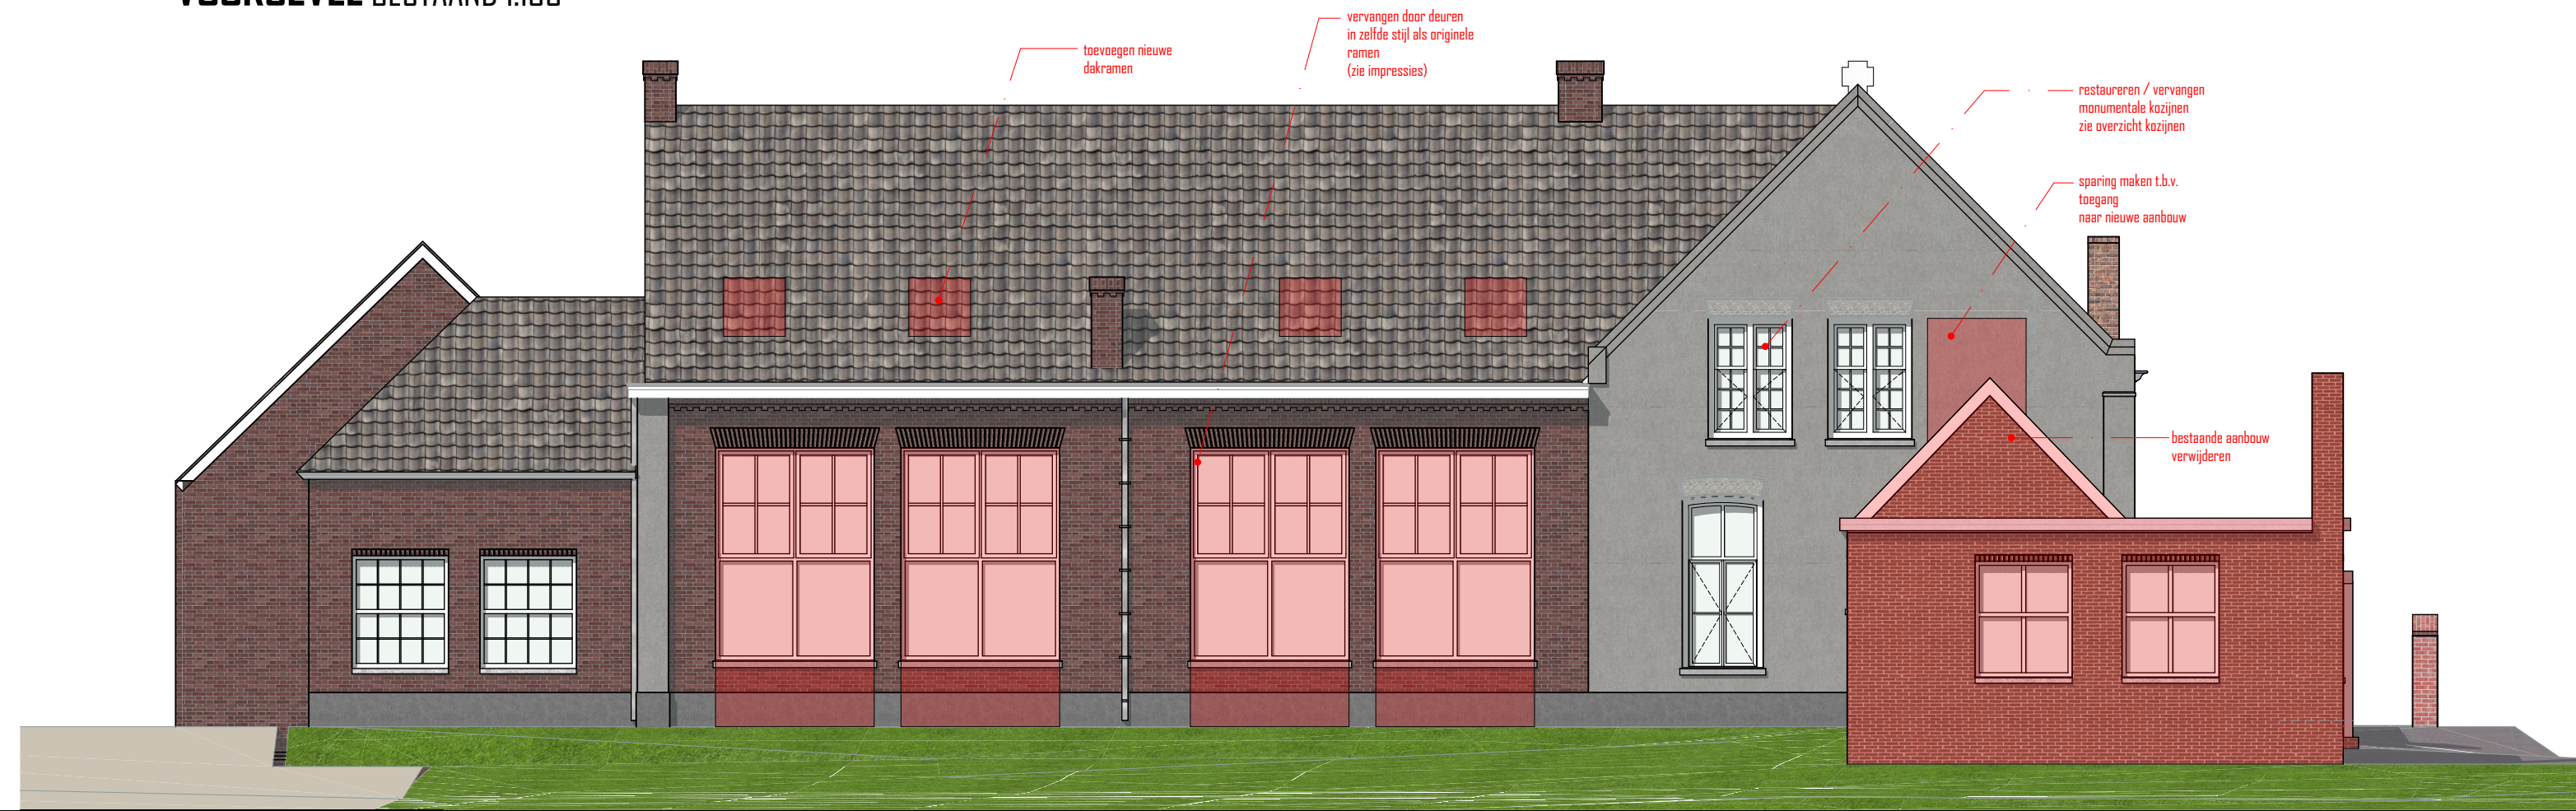


LINKER ZIJGEVEL BESTAAND 1:100




ACHTERGEVEL BESTAAND 1:100

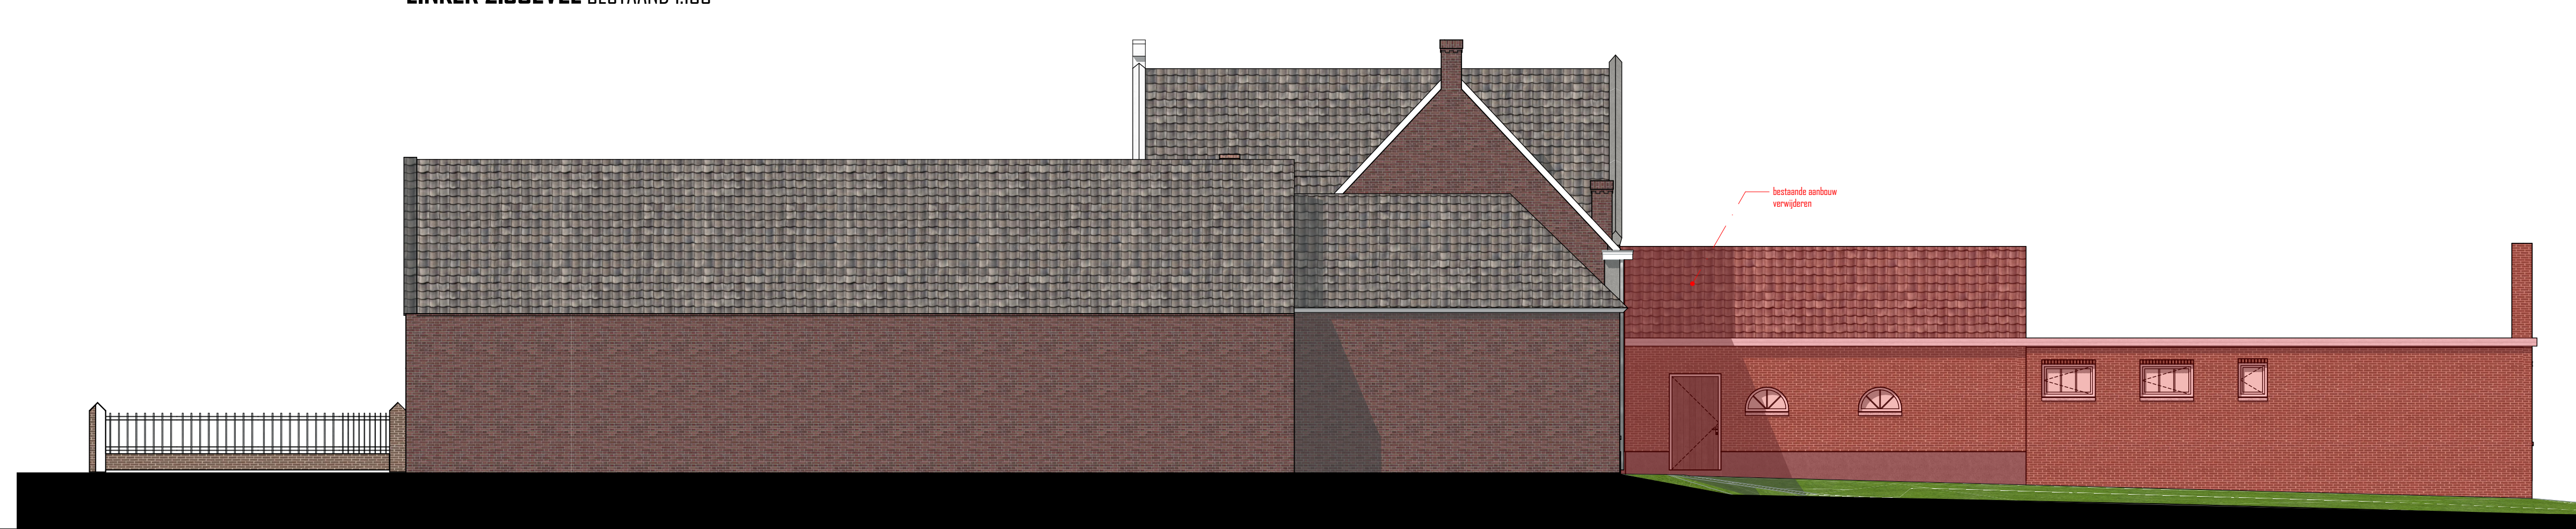


RECHTER ZIJGEVEL BESTAAND 1:100

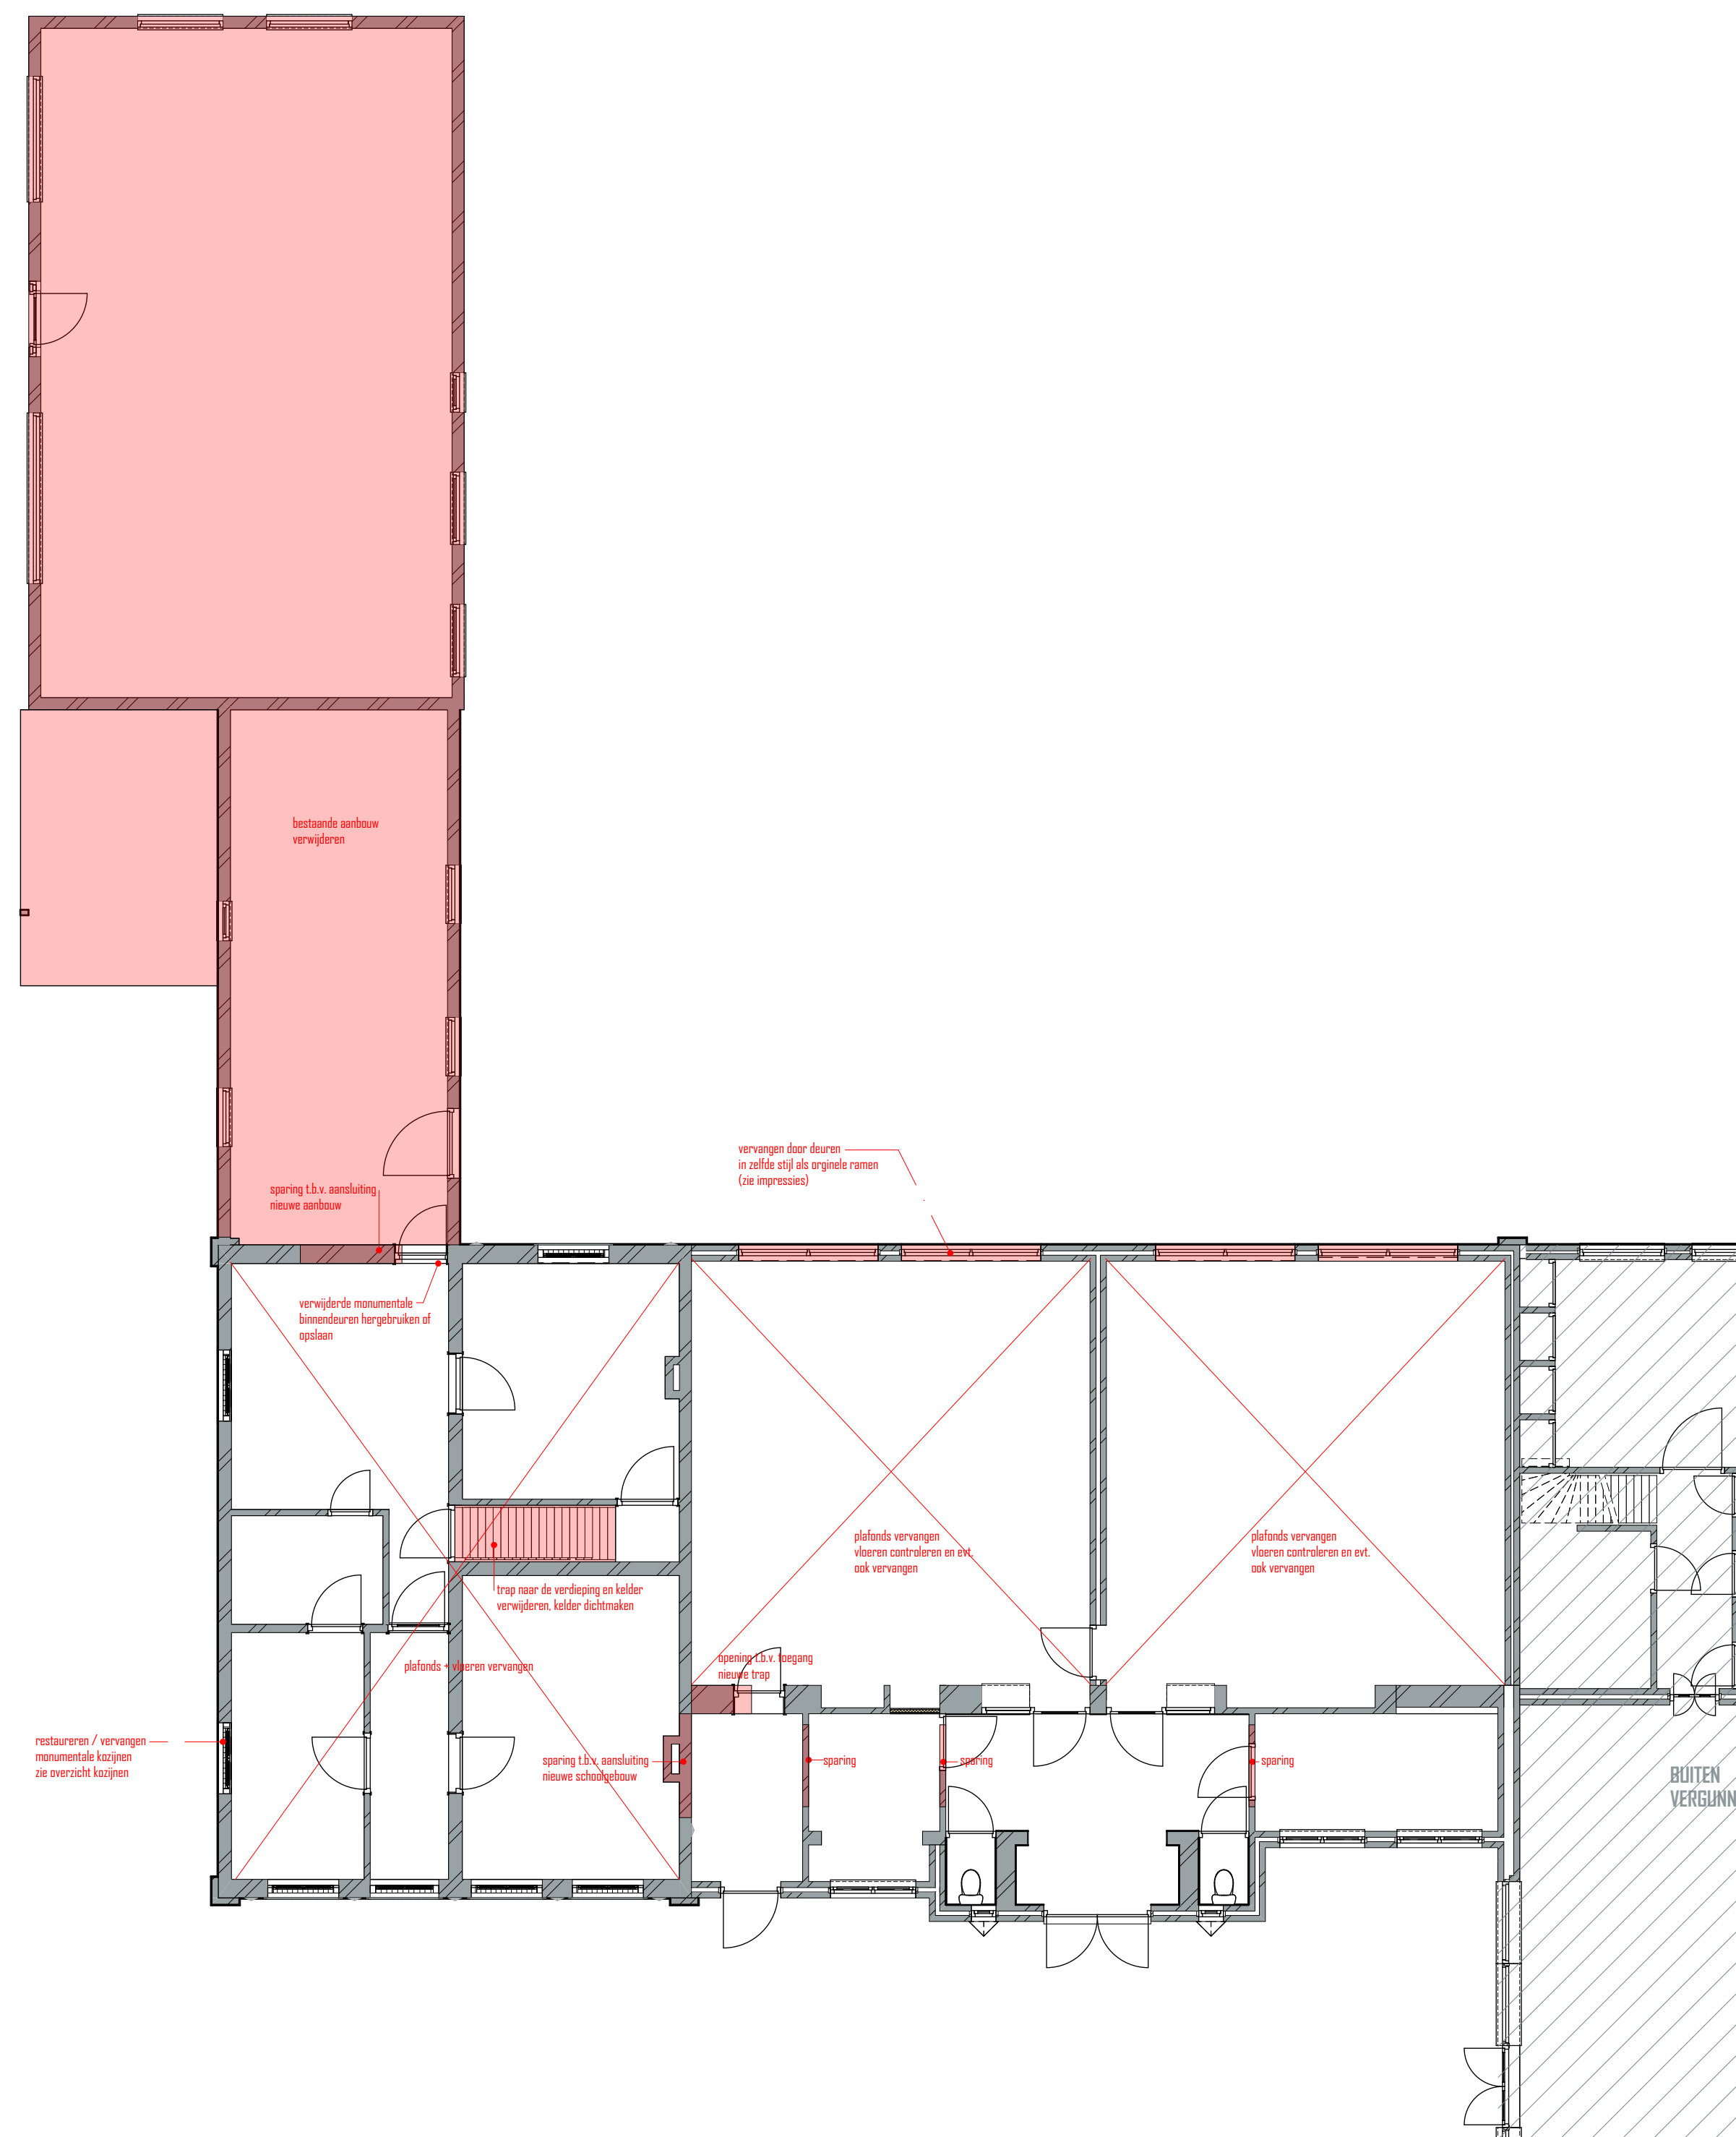

BEGANE GROND BESTAAND 1:100

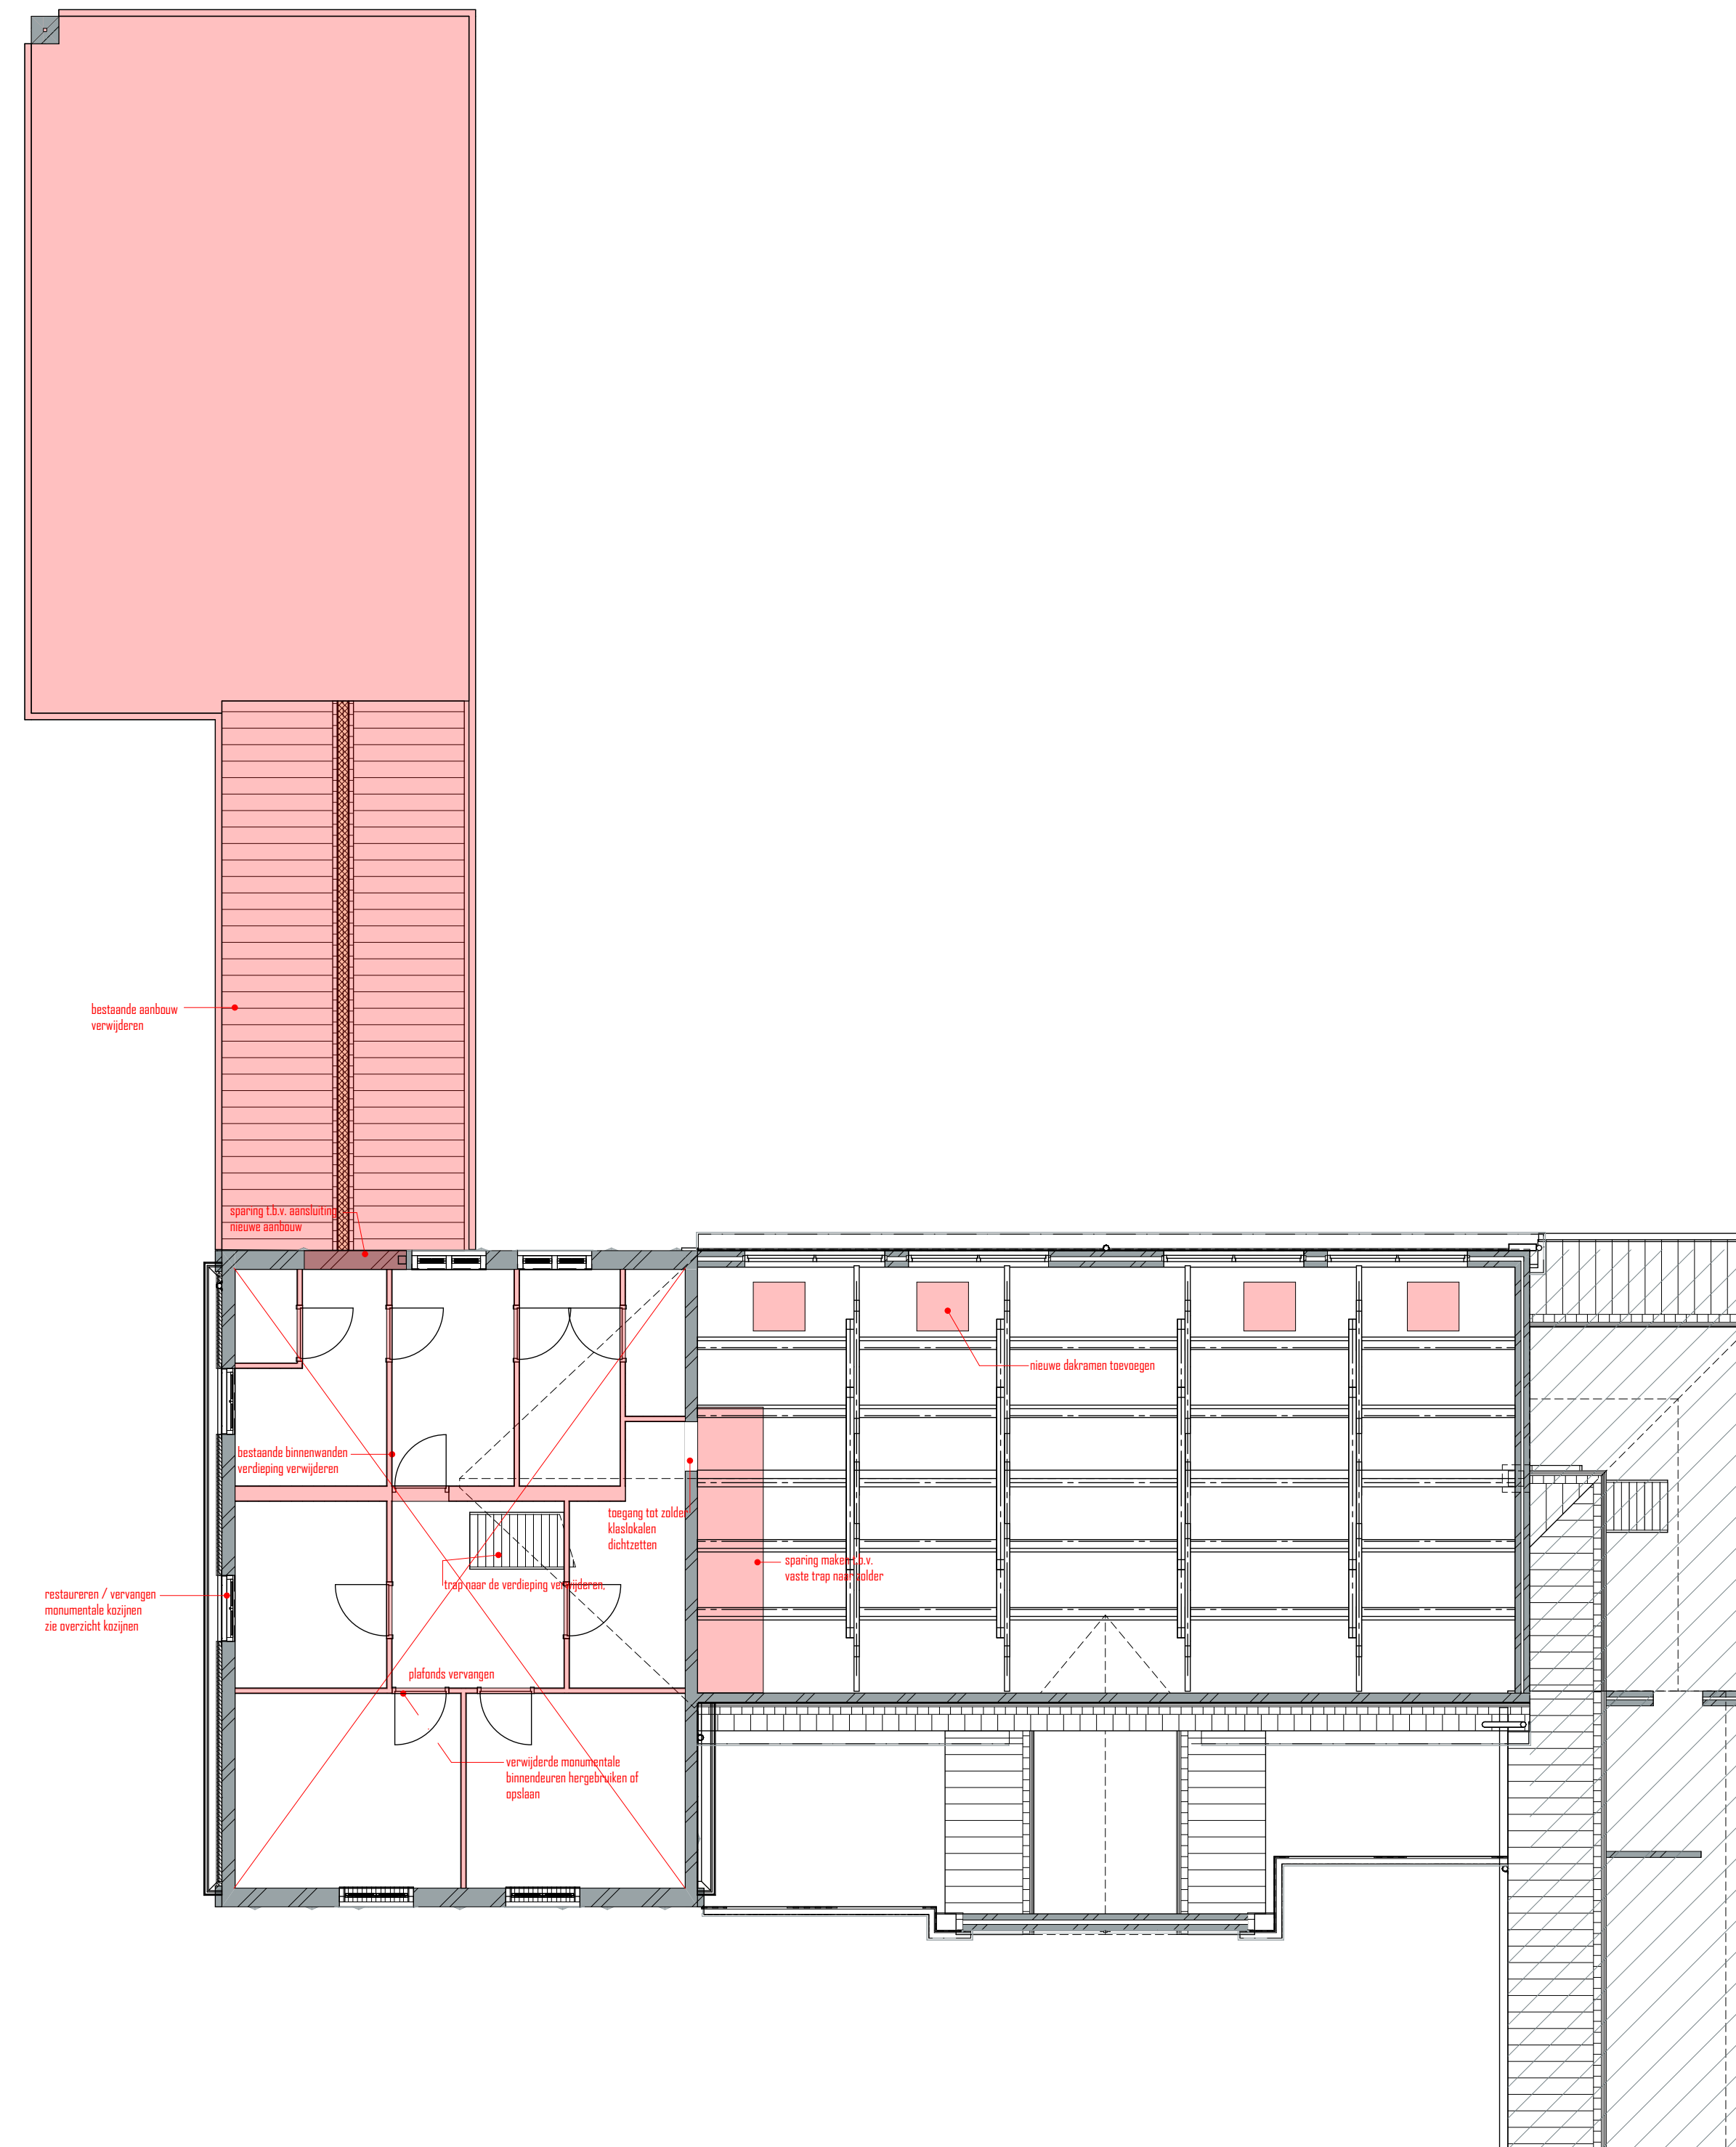

EERSTE VERDIEPING BESTAAND 1:100

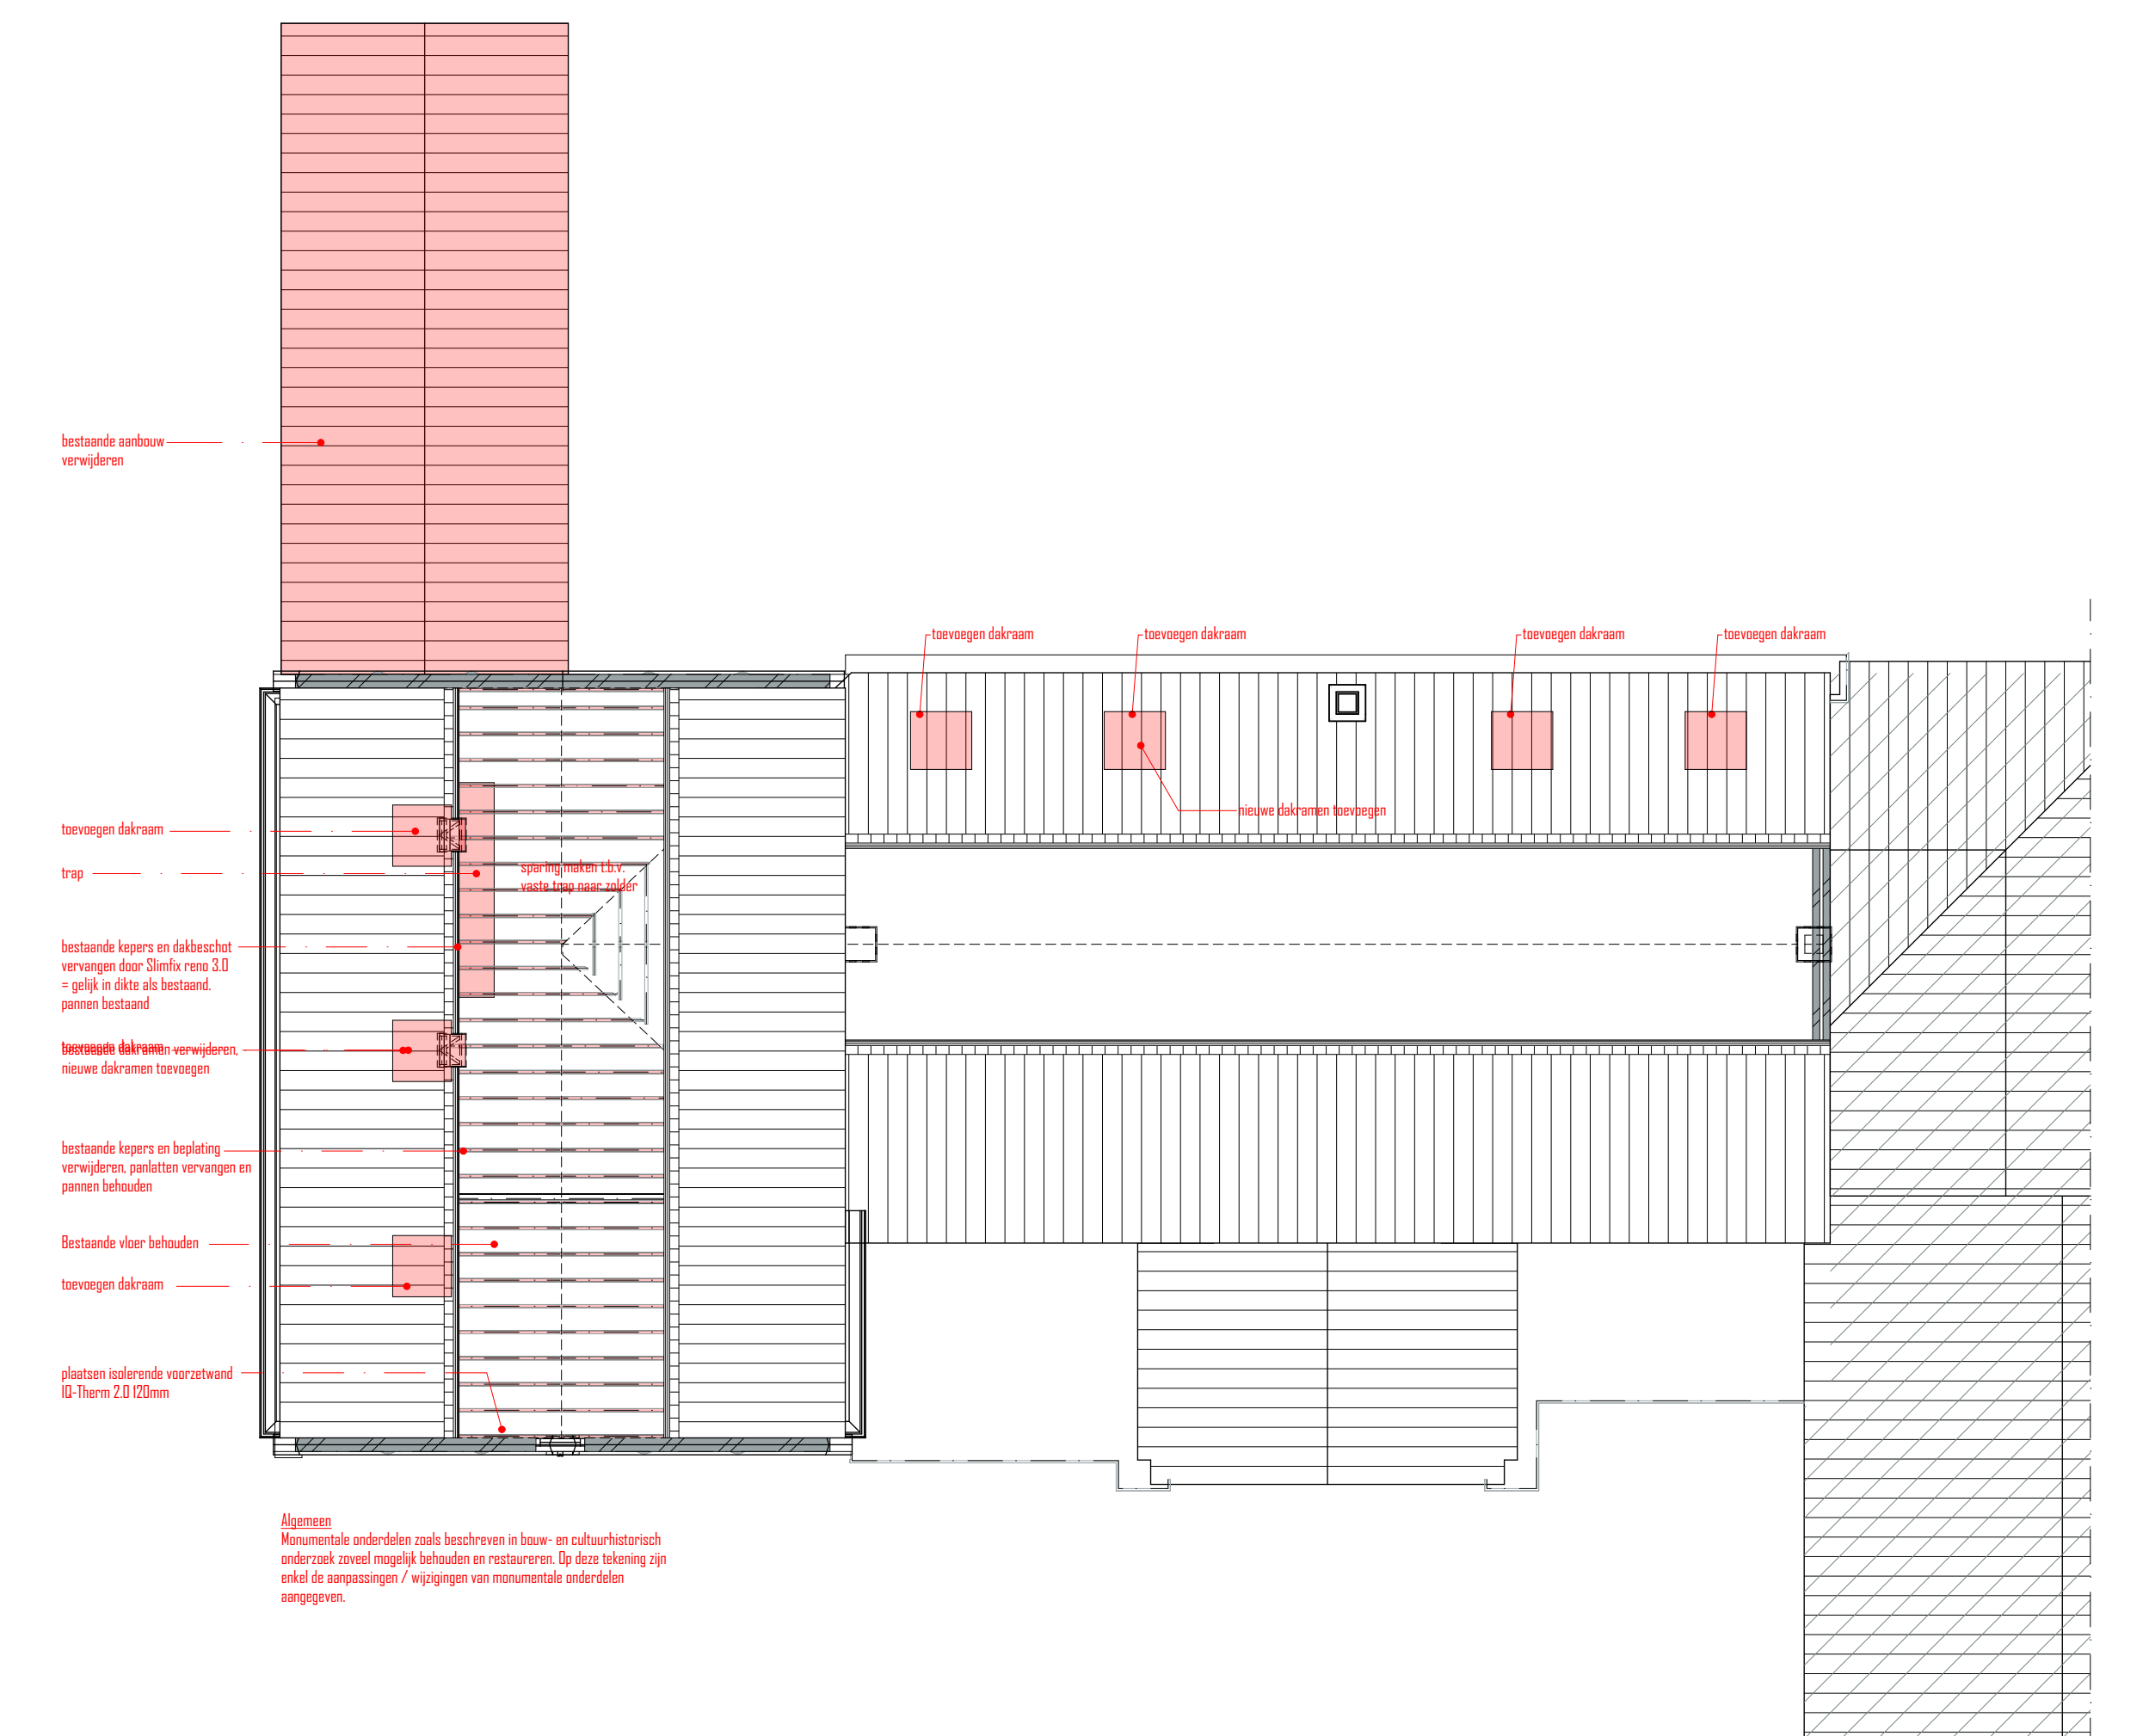

ZOLDER BESTAAND 1:100

project
KLOOSTER MAARHEEZE
 Hoge Weg 1-3
 6026 RW Maarheeze
 projectnummer
2020 003
 opdrachtgever
Lameij Ontruwend Goed B.V.
 Dude graaf 10
 6002 NL Weert
 fase
SLOOP
 architect
 tekenaar
 schaal
 1:100
 datum
 21 December 2023
 wijzigings datum
 tekening
Slooptekening
 bladnummer
SL 10.1