




FUNDERING BESTAAND 1:100

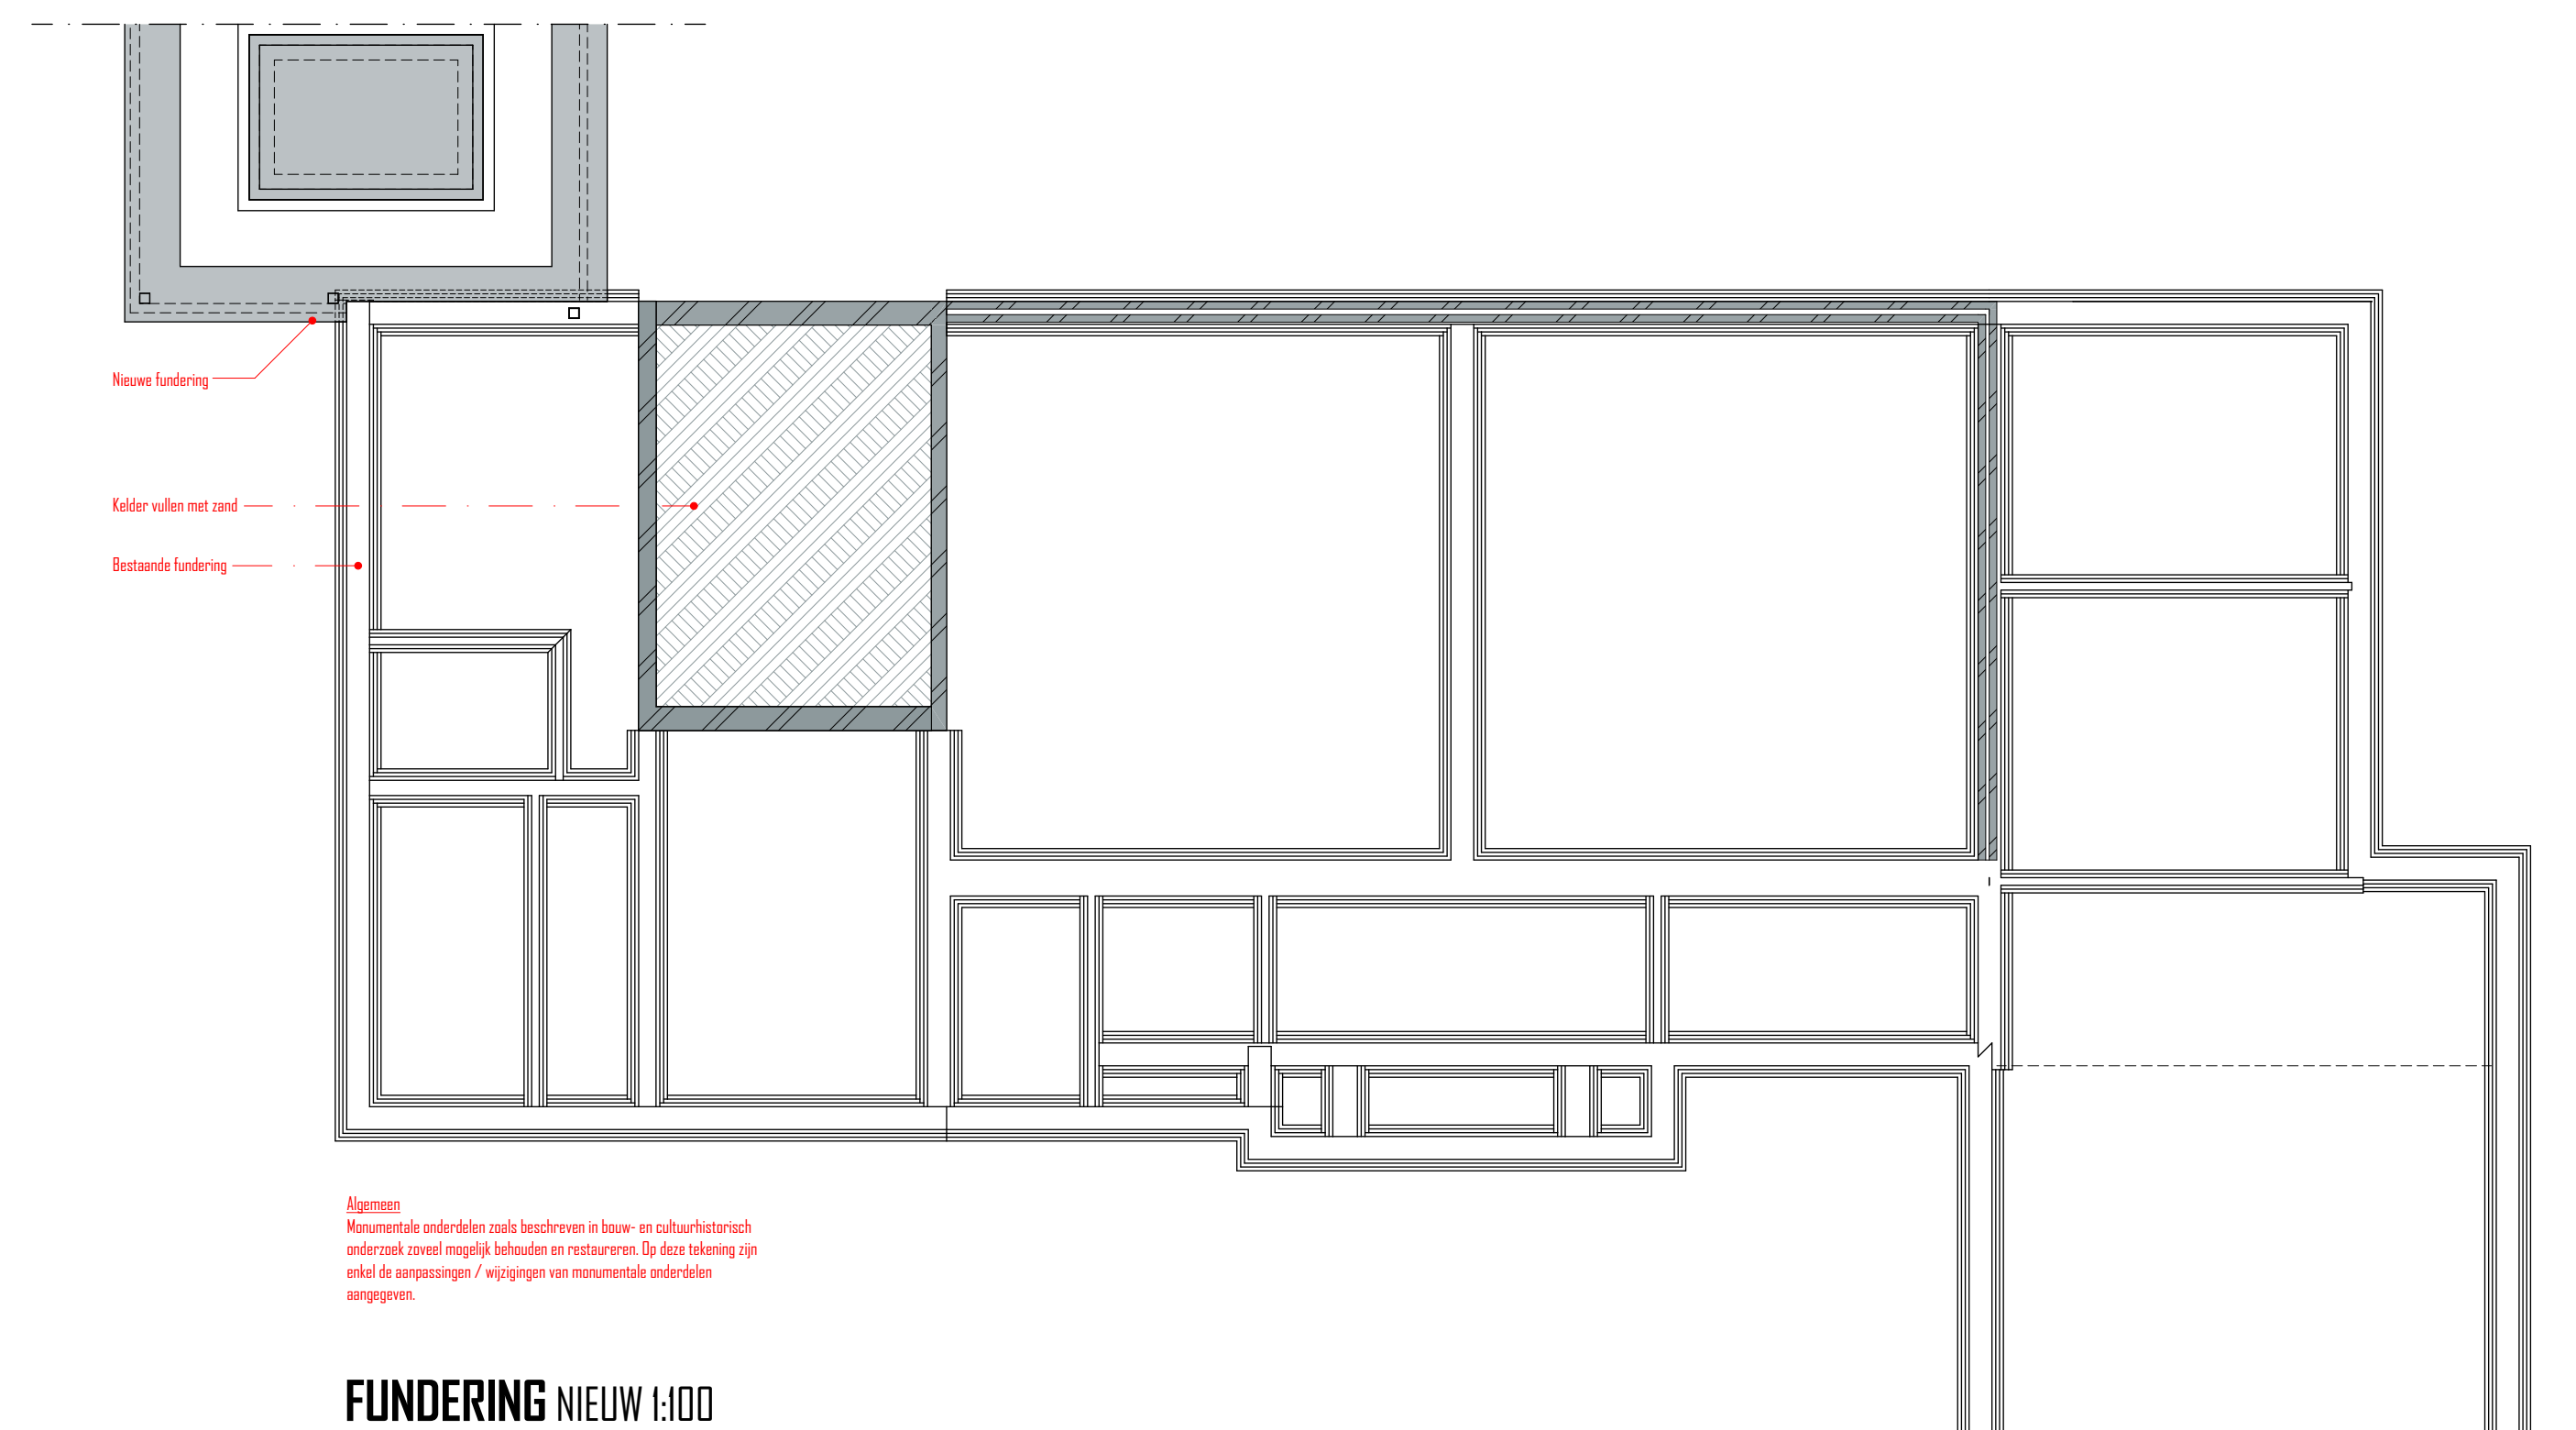

FUNDERING NIEUW 1:100

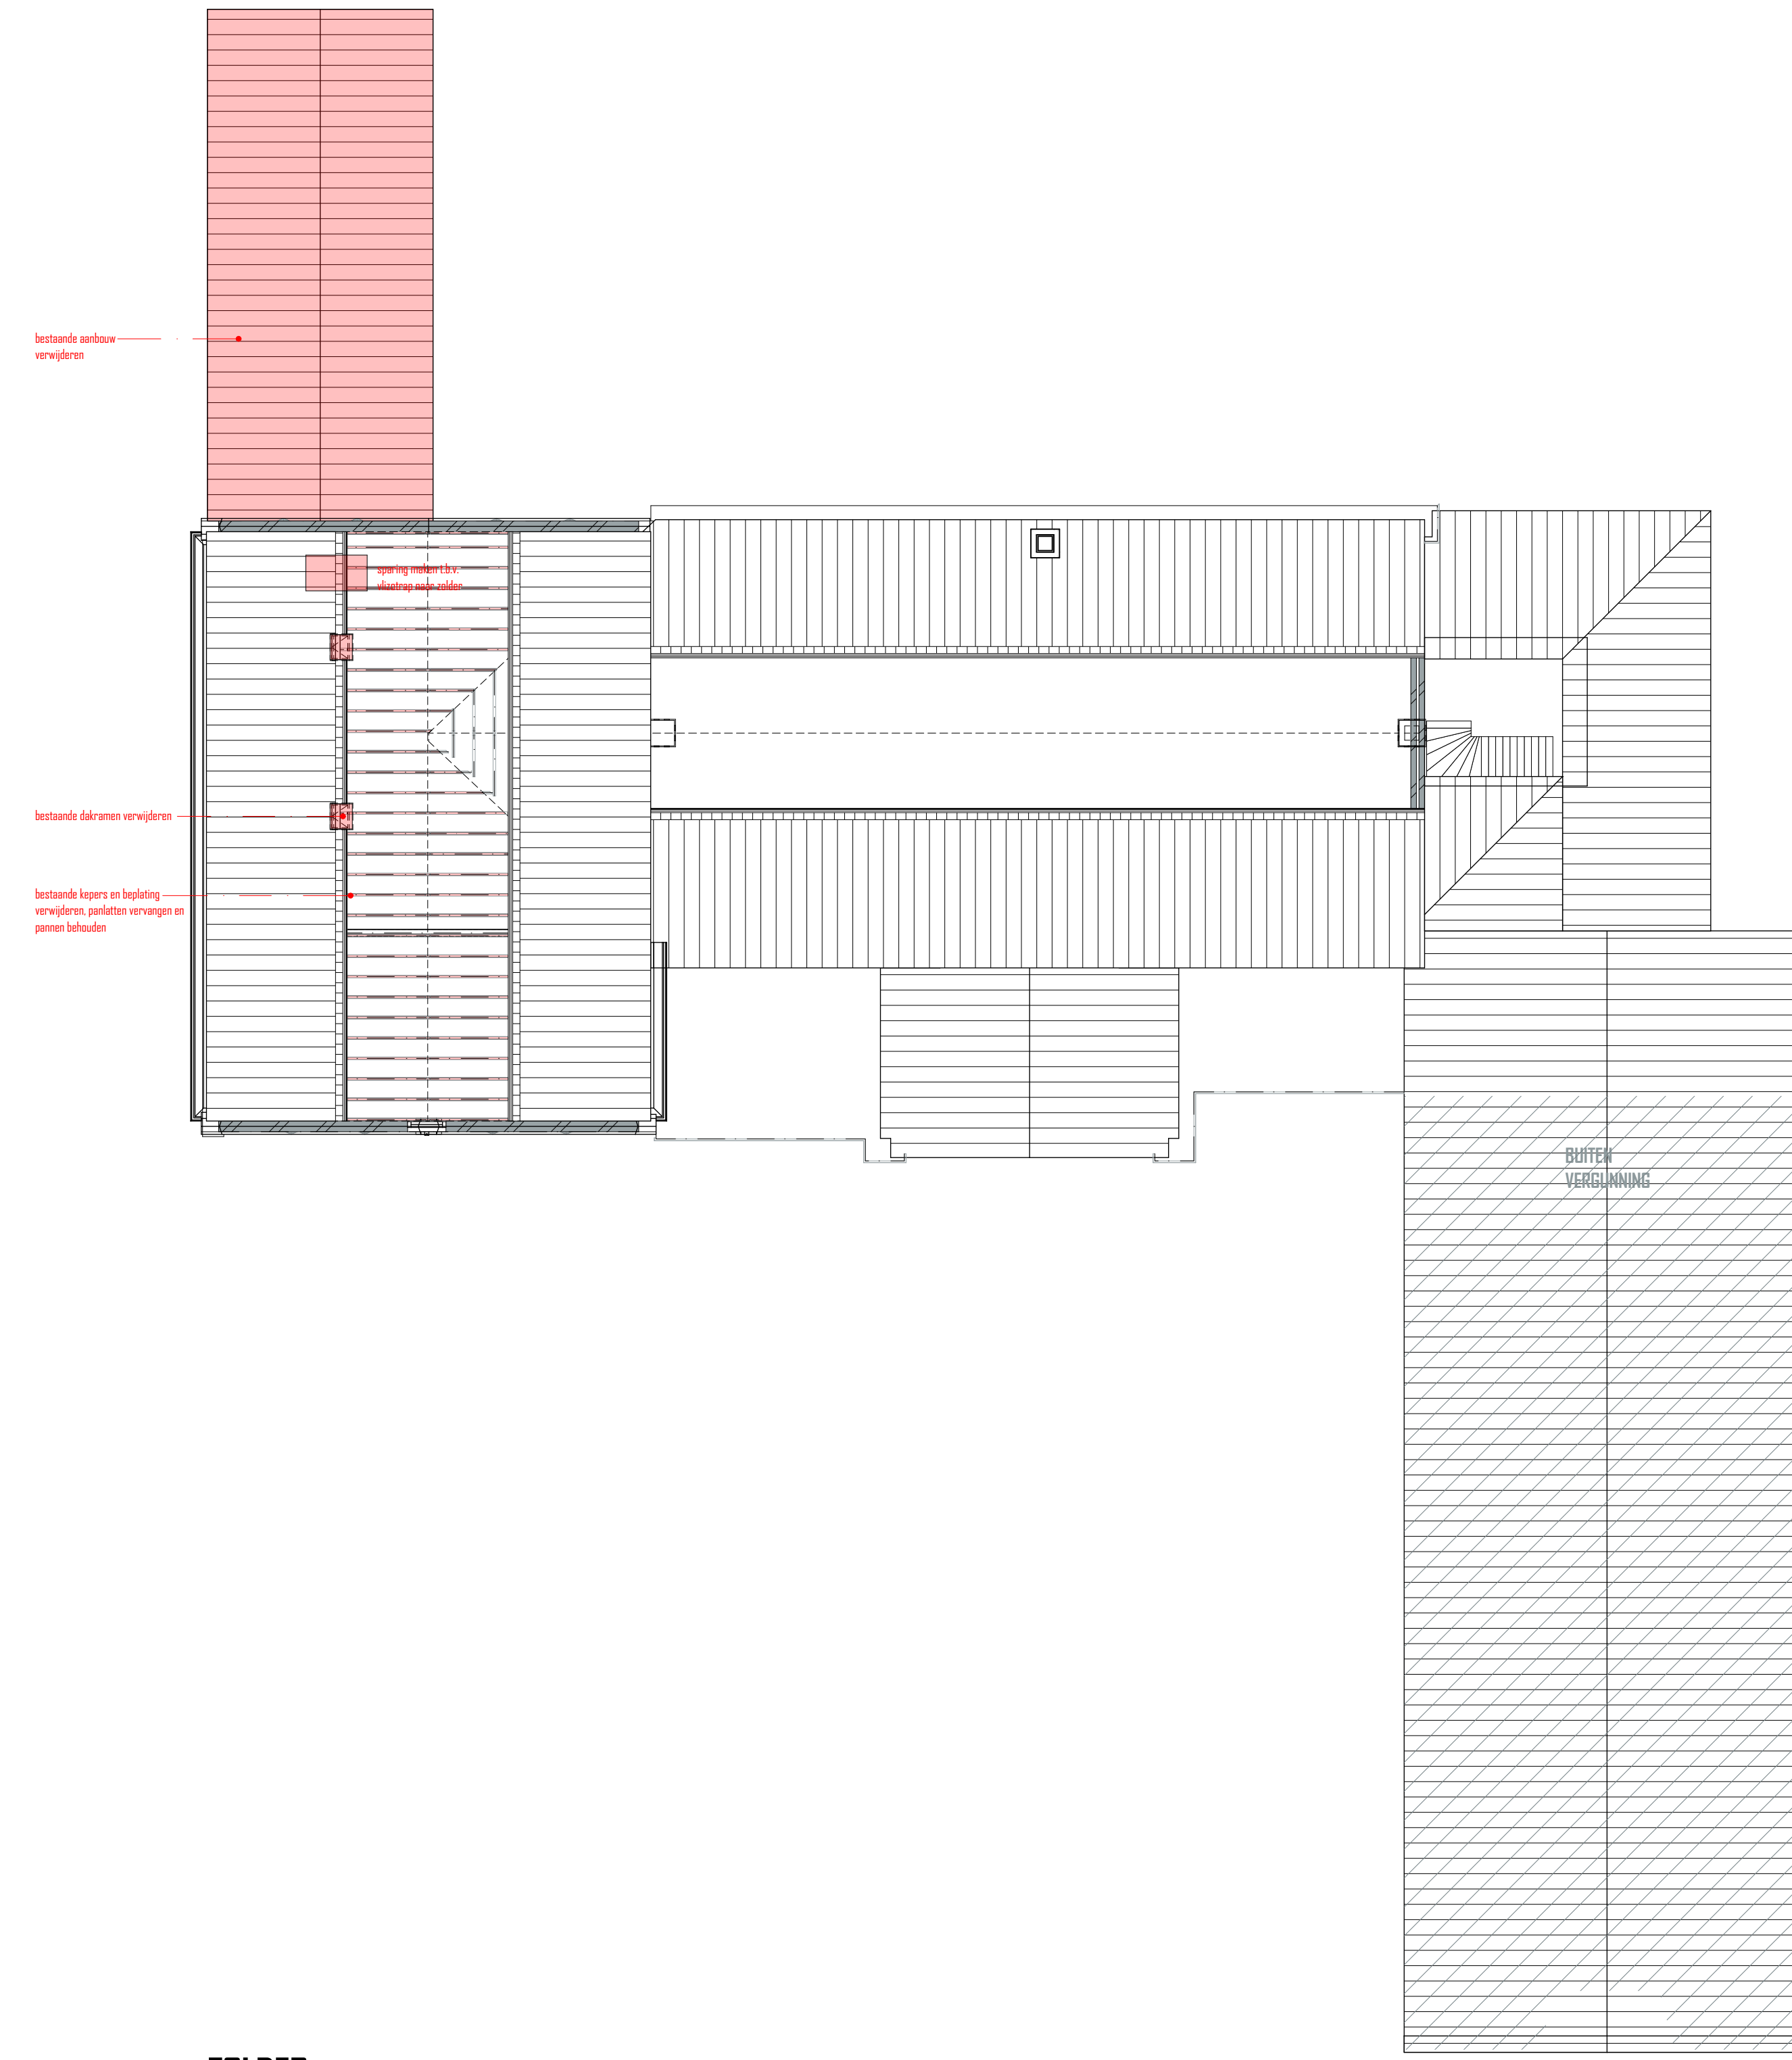

ZOLDER BESTAAND 1:100

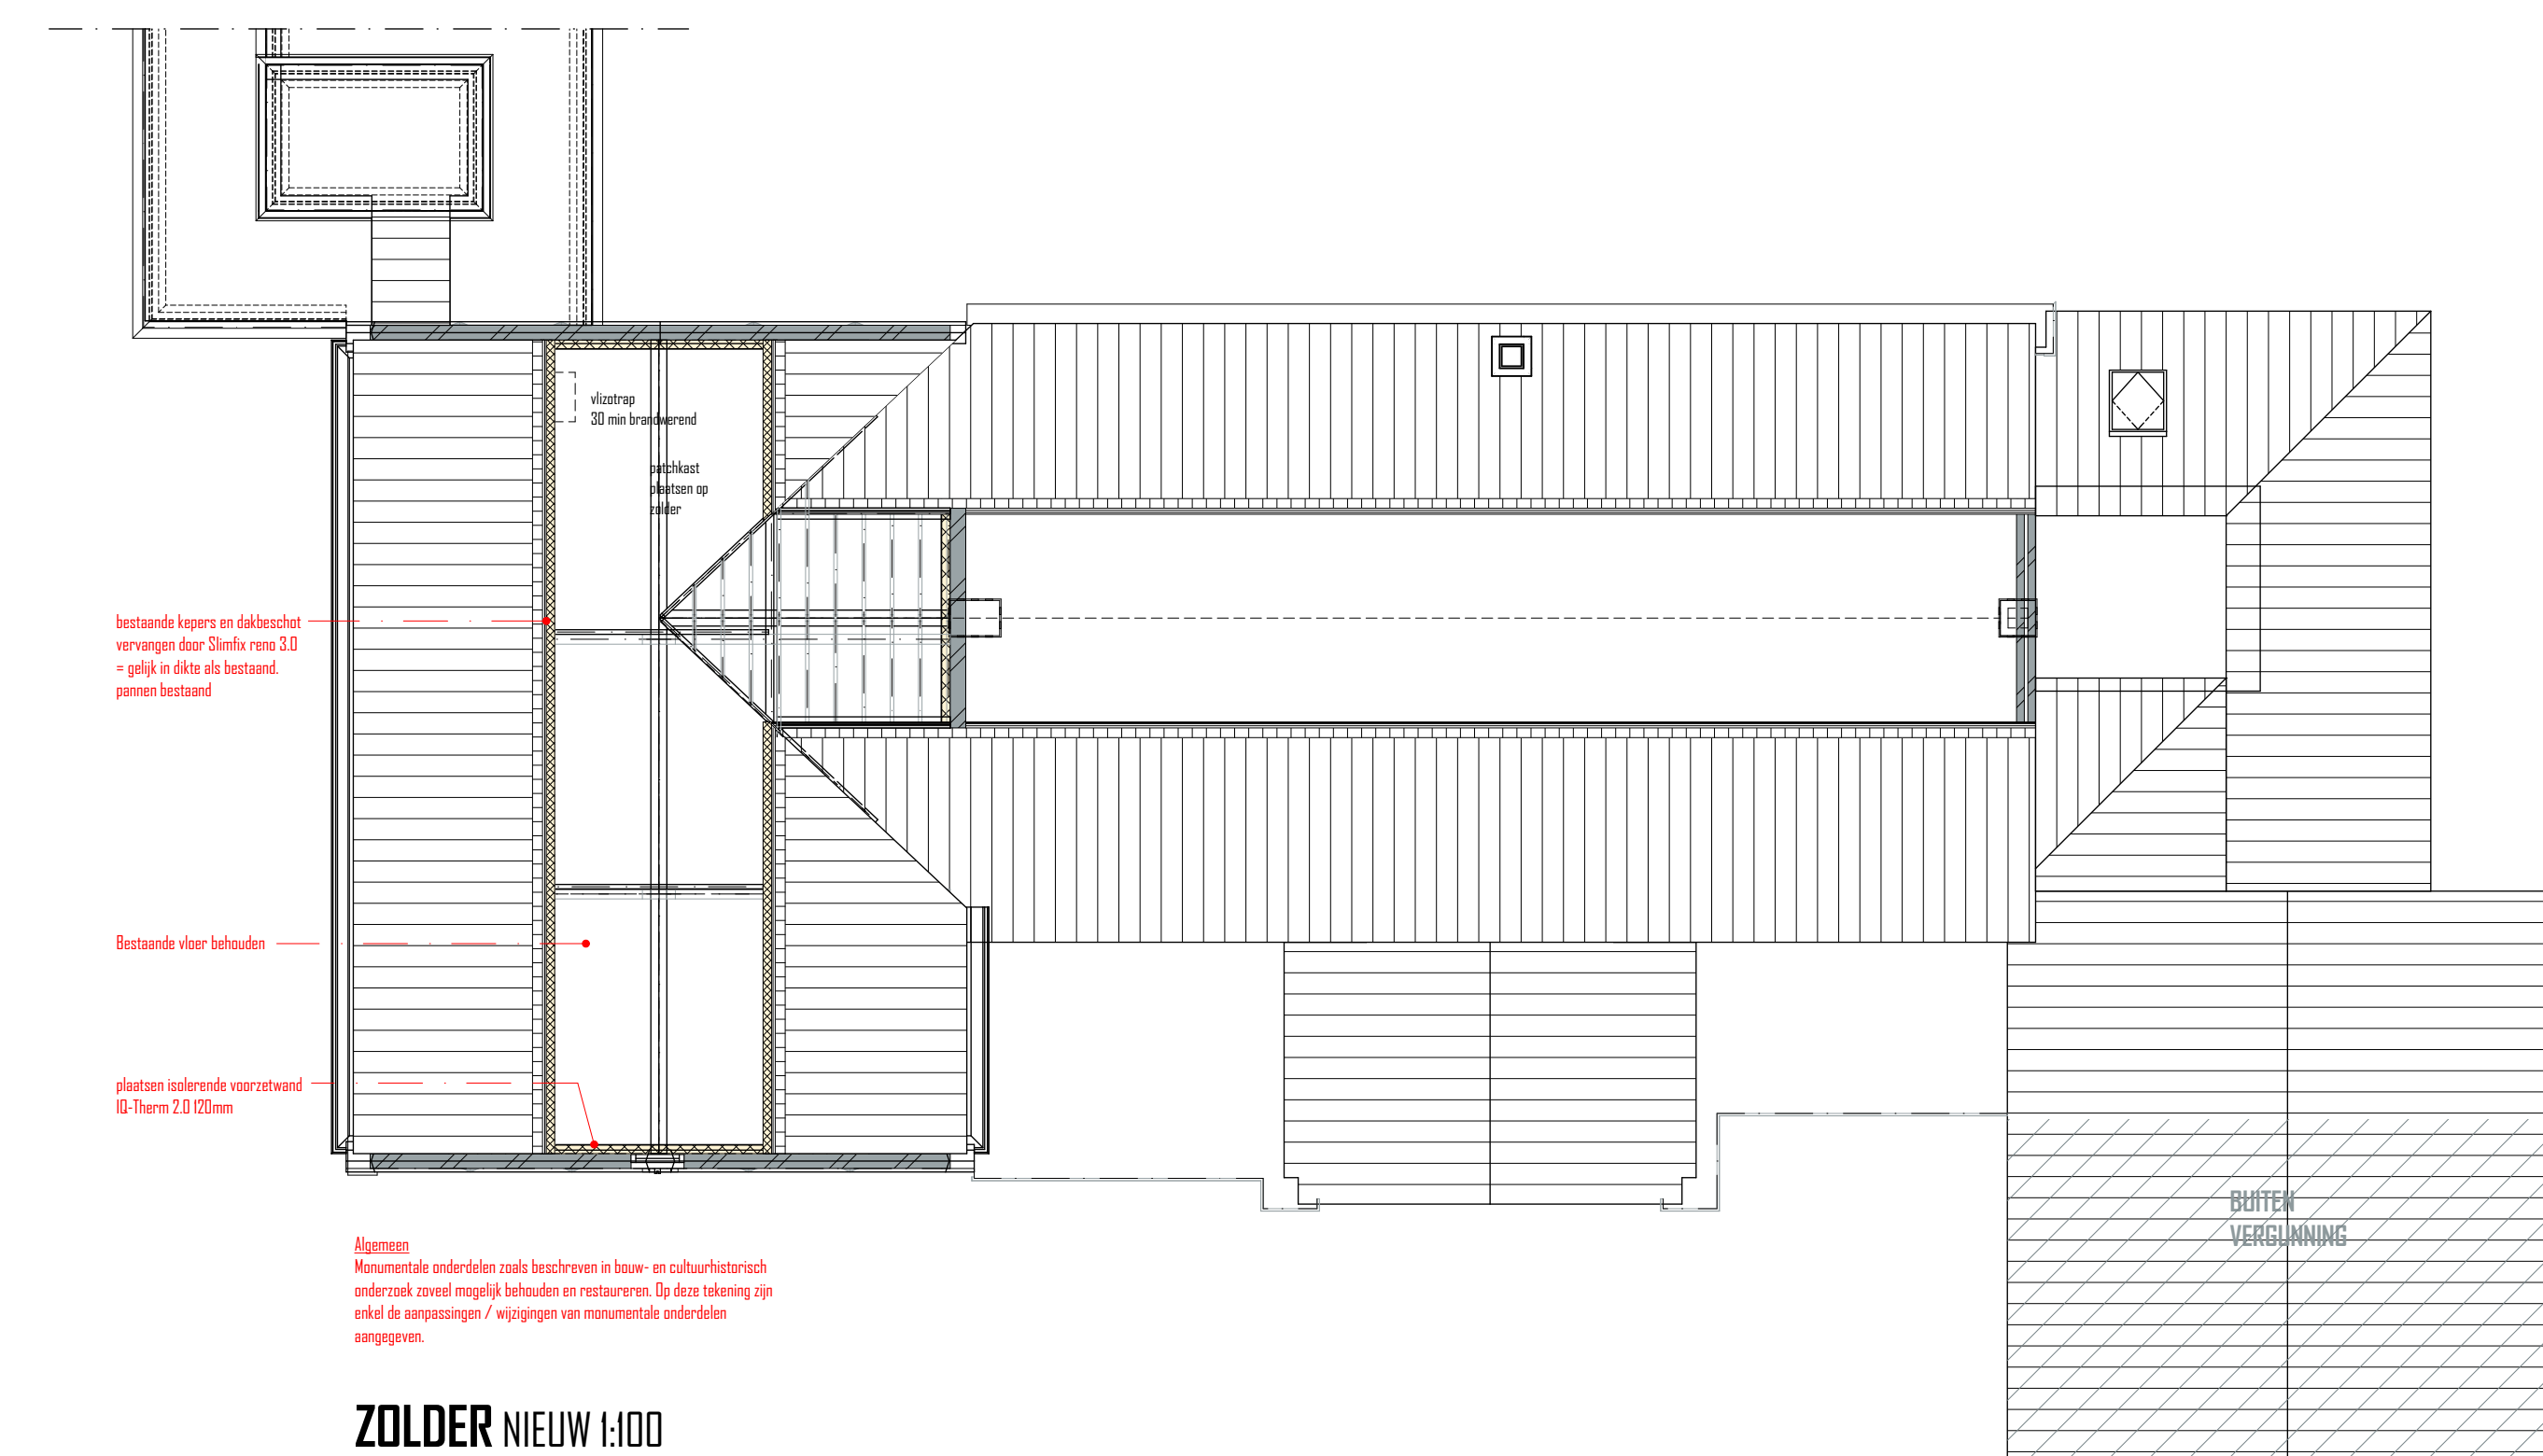

ZOLDER NIEUW 1:100