


DOORSNEDE CC NIEUW 1:50



DOORSNEDE DD NIEUW 1:50

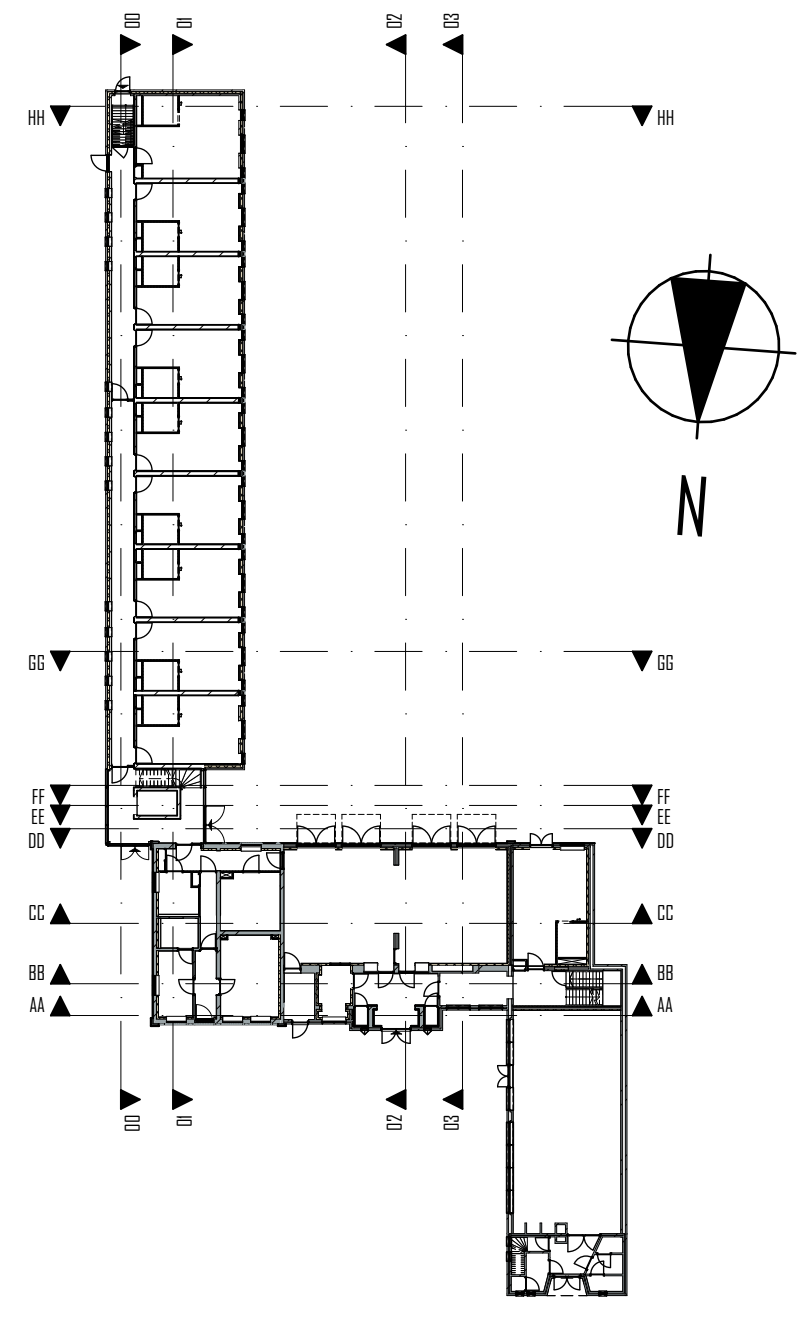

DOORSNEDE EE NIEUW 1:50

project  
**KLOOSTER MAARHEEZE**  
 Hoge Weg 1-3  
 6026 RW Maarheeze

projectnummer  
**2020 003**

opdrachtgever  
 Lameij Ontruwend Goed B.V.  
 Oude graaf 10  
 6002 NL Weert

fase  
**TECHNISCH ONTWERP**

architect  
**ARCHITECTEN ZIJN**

tekenaar  
 schaal  
**1:50, 1:500**

datum  
**22 Augustus 2024**

wijzigings datum

tekening  
**Doorsneden**

bladnummer  
**TD 20.3**

Architectenburo ZIJN  
 Stationsstraat 12A  
 6026 CX Maarheeze  
 0485-745945 / 06-12985818  
 www.architectenburozijn.nl  
 info@architectenburozijn.nl