


DOORSNEDE FF NIEUW 1:50



DOORSNEDE GG NIEUW 1:50

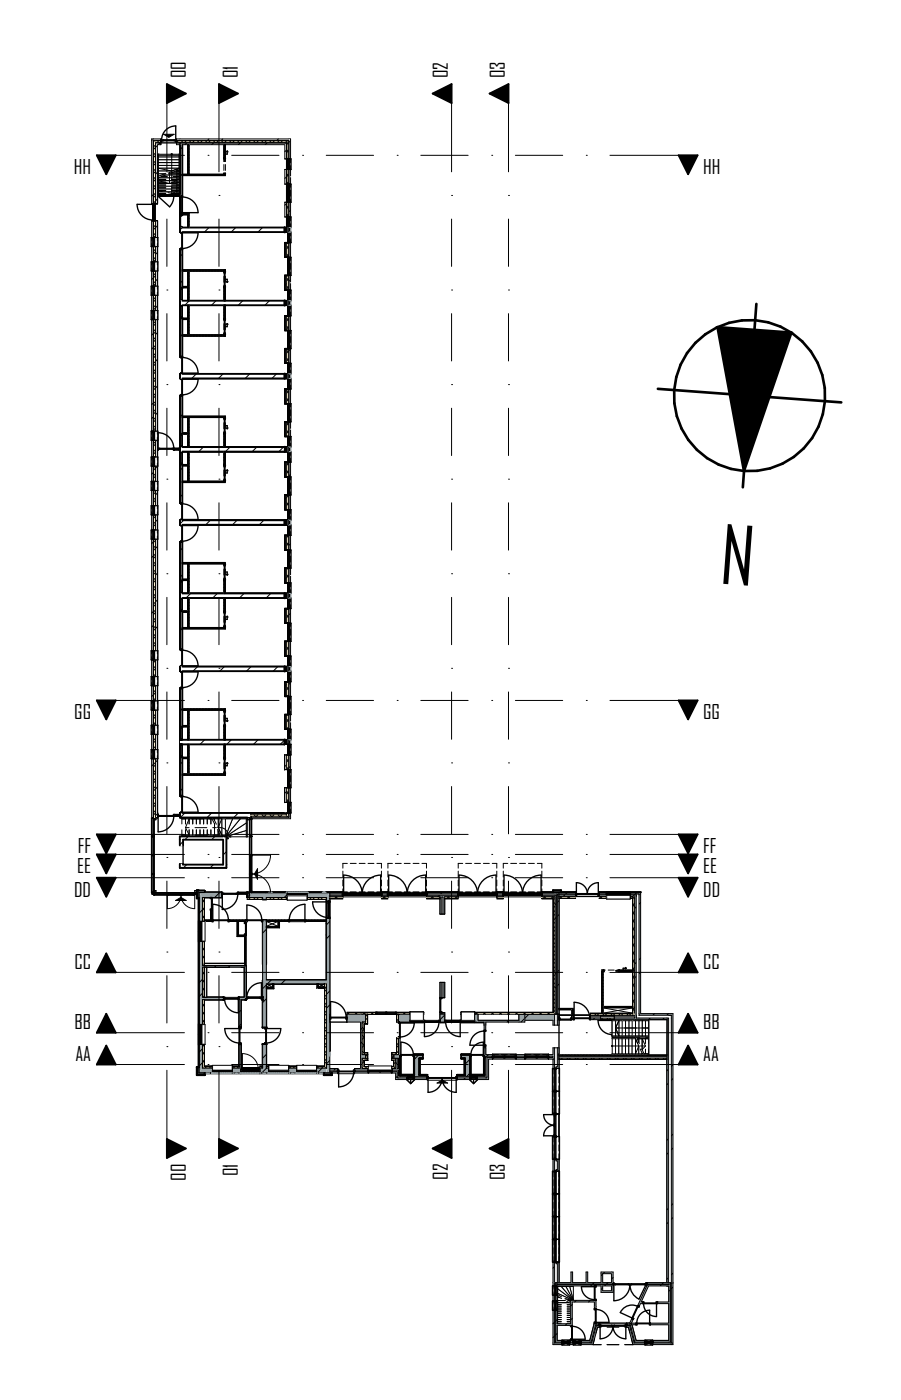

DOORSNEDE HH NIEUW 1:50



project
KLOOSTER MAARHEEZE
 Hoge Weg 1-3
 6026 RW Maarheeze

projectnummer
2020 003

opdrachtgever
 Lameij Ontruwend Goed B.V.
 Dude graaf 10
 6002 NL Weert

fase
TECHNISCH ONTWERP

architect
 tekenaar

schaal
 1:50, 1:500

datum
 22 Augustus 2024

wijzigings datum

tekening

bladnummer
TD 20.4

Architectenbureau ZUN
 Stationsstraat 12A
 6025 CH Maarheeze
 0485-745945 / 06-12985818
 www.architectenbureauzun.nl
 info@architectenbureauzun.nl

ARCHITECTEN
ZUN