




DOORSNEDE 00

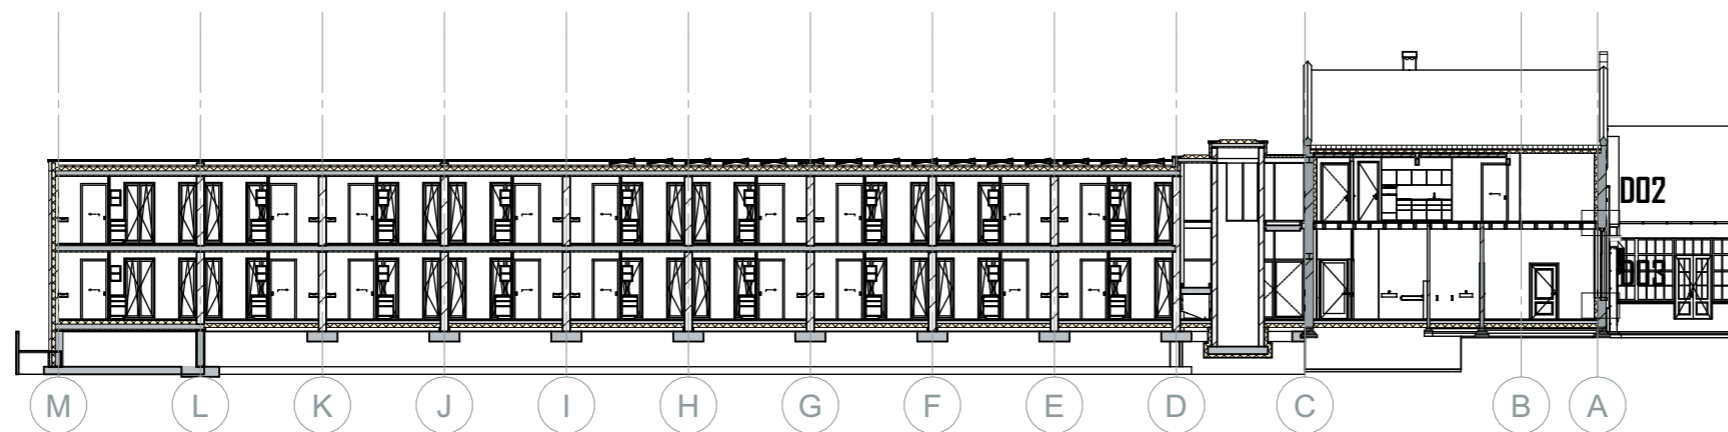

DOORSNEDE 01

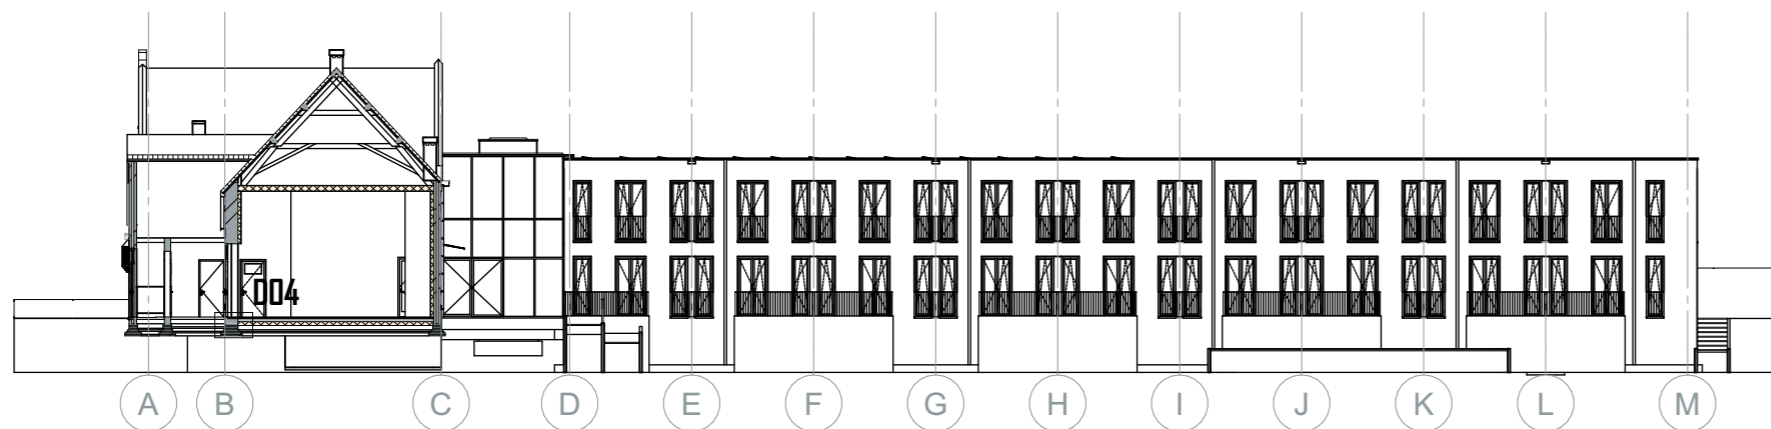

DOORSNEDE 02

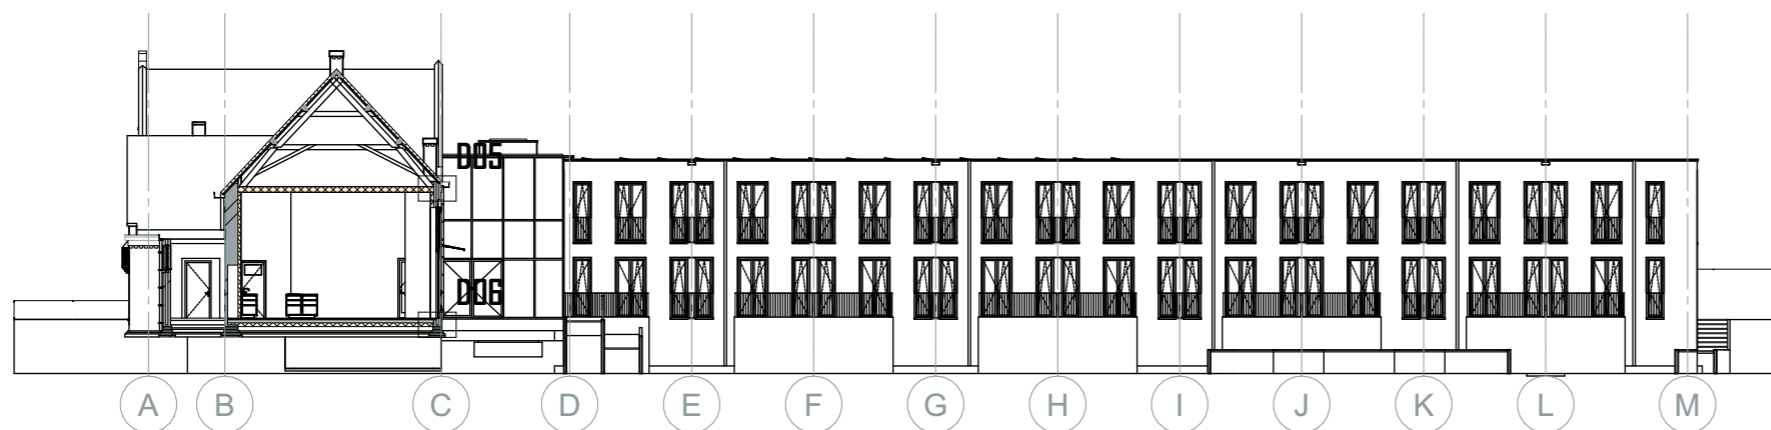

DOORSNEDE 03

projekt
KLOOSTER MAARHEEZE
 Hoge Weg 1-3
 6026 RW Maarheeze

projektnummer
2020 003

opdrachtgever
Lameij Ontroerend Goed B.V.
 Oude graaf 10
 6002 NL Weert

fase
TECHNISCH ONTWERP

architect

tekenaar

schaal

1:300

datum

22 Augustus 2024

wijzigings datum

tekening

Overzicht details

bladnummer


TO 30.0

Architectenburo ZIJN
 Stationsstraat 12b
 6026 CV Maarheeze
 www.architectenburozijn.nl
 info@architectenburozijn.nl
 0495-745945 / 06-12969518


ARCHITECTEN
BURO ZIJN



DOORSNEDE AA

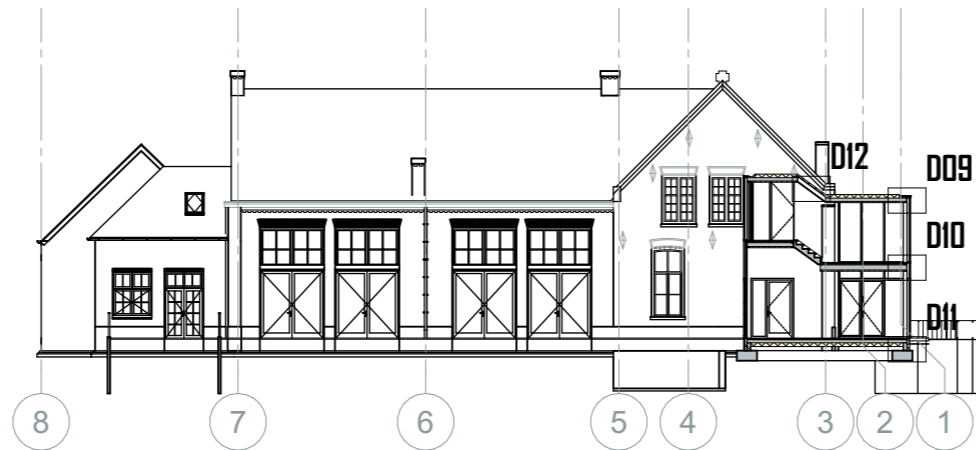

DOORSNEDE DD

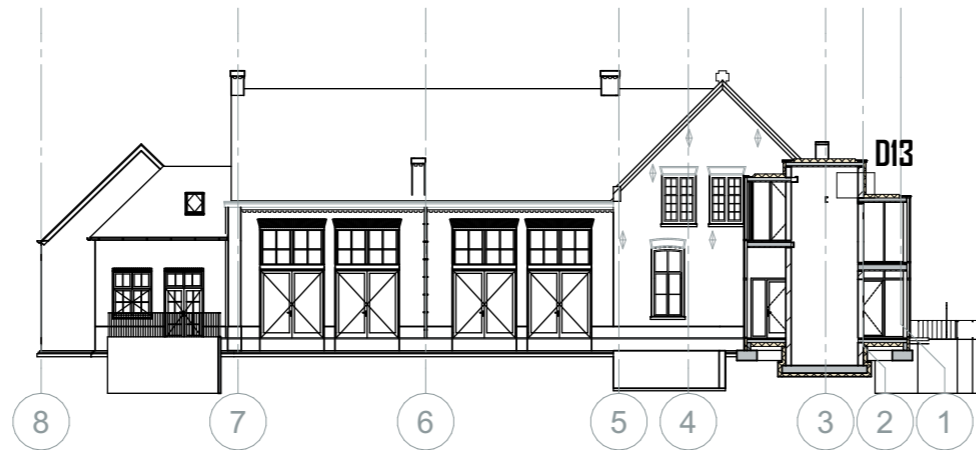

DOORSNEDE EE

projekt

KLOOSTER MAARHEEZE

Hoge Weg 1-3
6026 RW Maarheeze

projektnummer

2020 003

opdrachtgever

Lameij Ontroerend Goed B.V.
Oude graaf 10
6002 NL Weert

fase

TECHNISCH ONTWERP

architect

Ir. Roel Lamers

tekenaar

Ir. Gerwin van den Boogaart

schaal

1:300

datum

22 Augustus 2024

wijzigings datum

tekening

Overzicht details


bladnummer

TO 30.1

Architectenburo ZIJN
Stationsstraat 12b
6026 CV Maarheeze

www.architectenburozijn.nl
info@architectenburozijn.nl
0495-745945 / 06-12969518

ARCHITECTEN
B
U
R
O
ZIJN

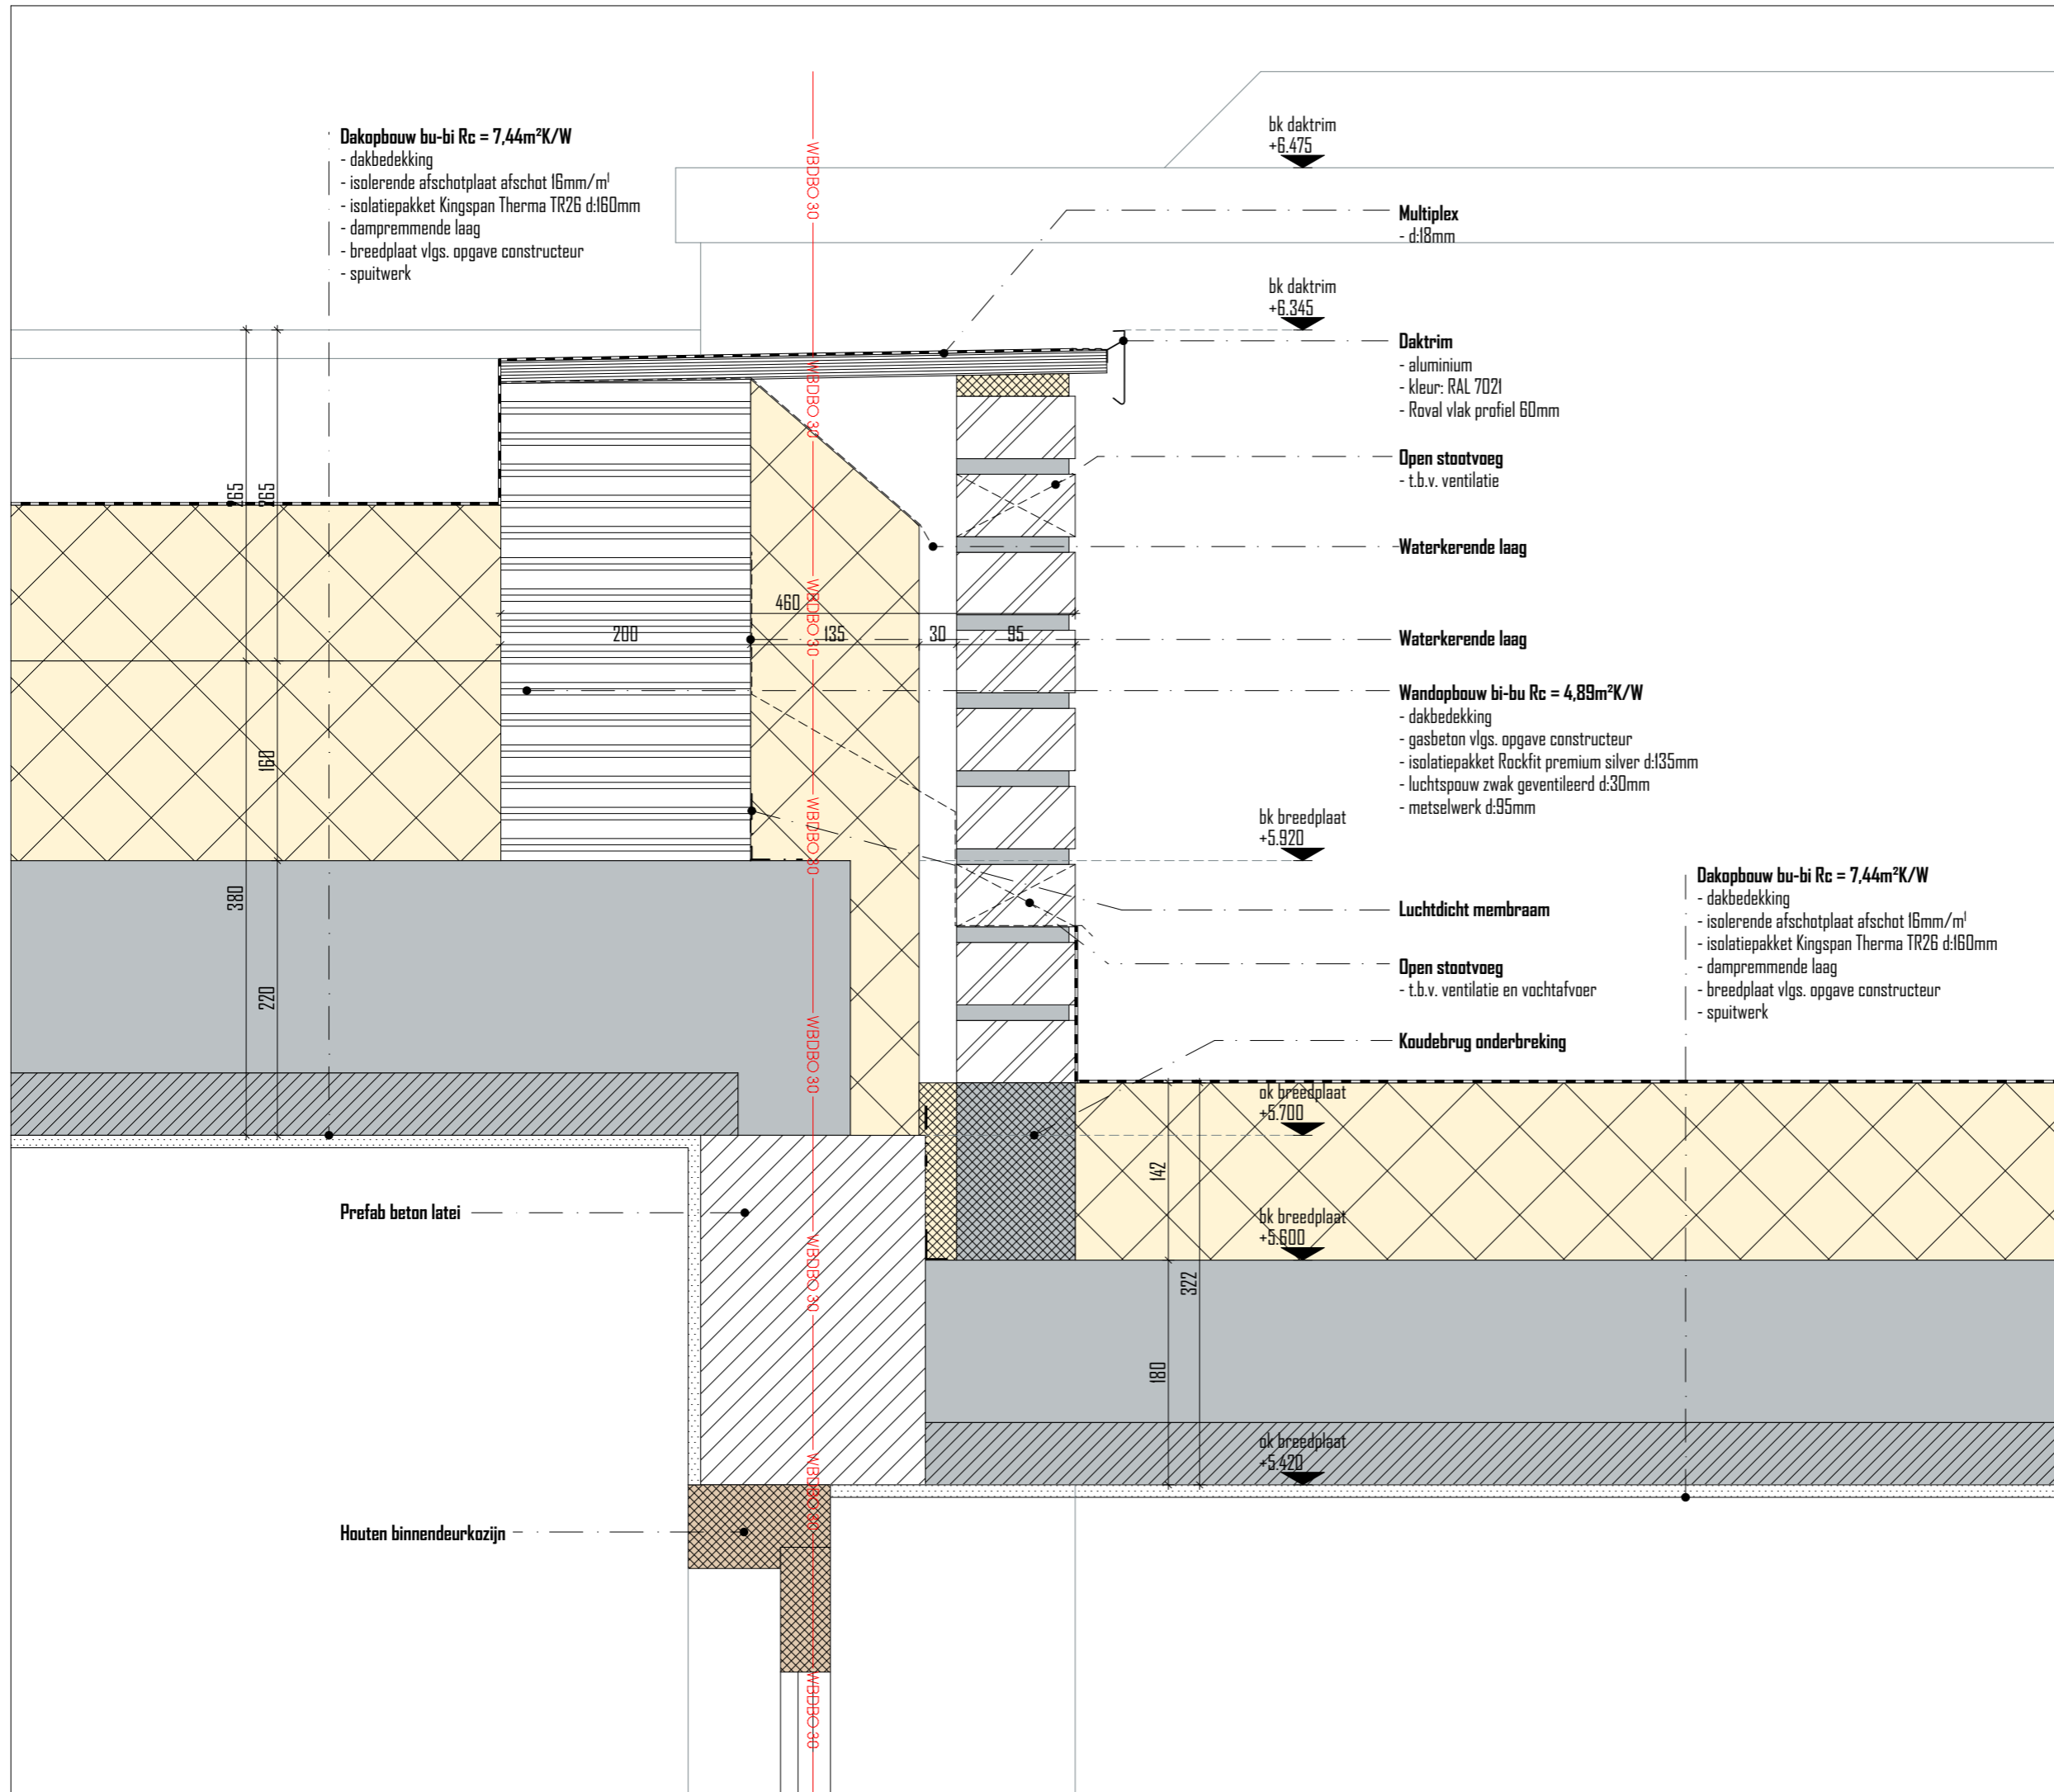

project
KLOOSTER MAARHEEZE
 Hoge Weg 1-3
 6026 RW Maarheeze

projectnummer
2020 003
 opdrachtgever
Lameij Ontroerend Goed B.V.
 Oude graaf 10
 6002 NL Weert

fase
TECHNISCH ONTWERP

architect
Ir. Roel Lamers

tekenaar
Ir. Gerwin van den Boogaart

schaal
1:5

datum
22 Augustus 2024

wijzigings datum

tekening


001

bladnummer

TO 30.2

Architectenburo ZIJN
 Stationsstraat 12b
 6026 CV Maarheeze
 www.architectenburozijn.nl
 info@architectenburozijn.nl
 0495-745945 / 06-12969518

ARCHITECTEN
BURO ZIJN

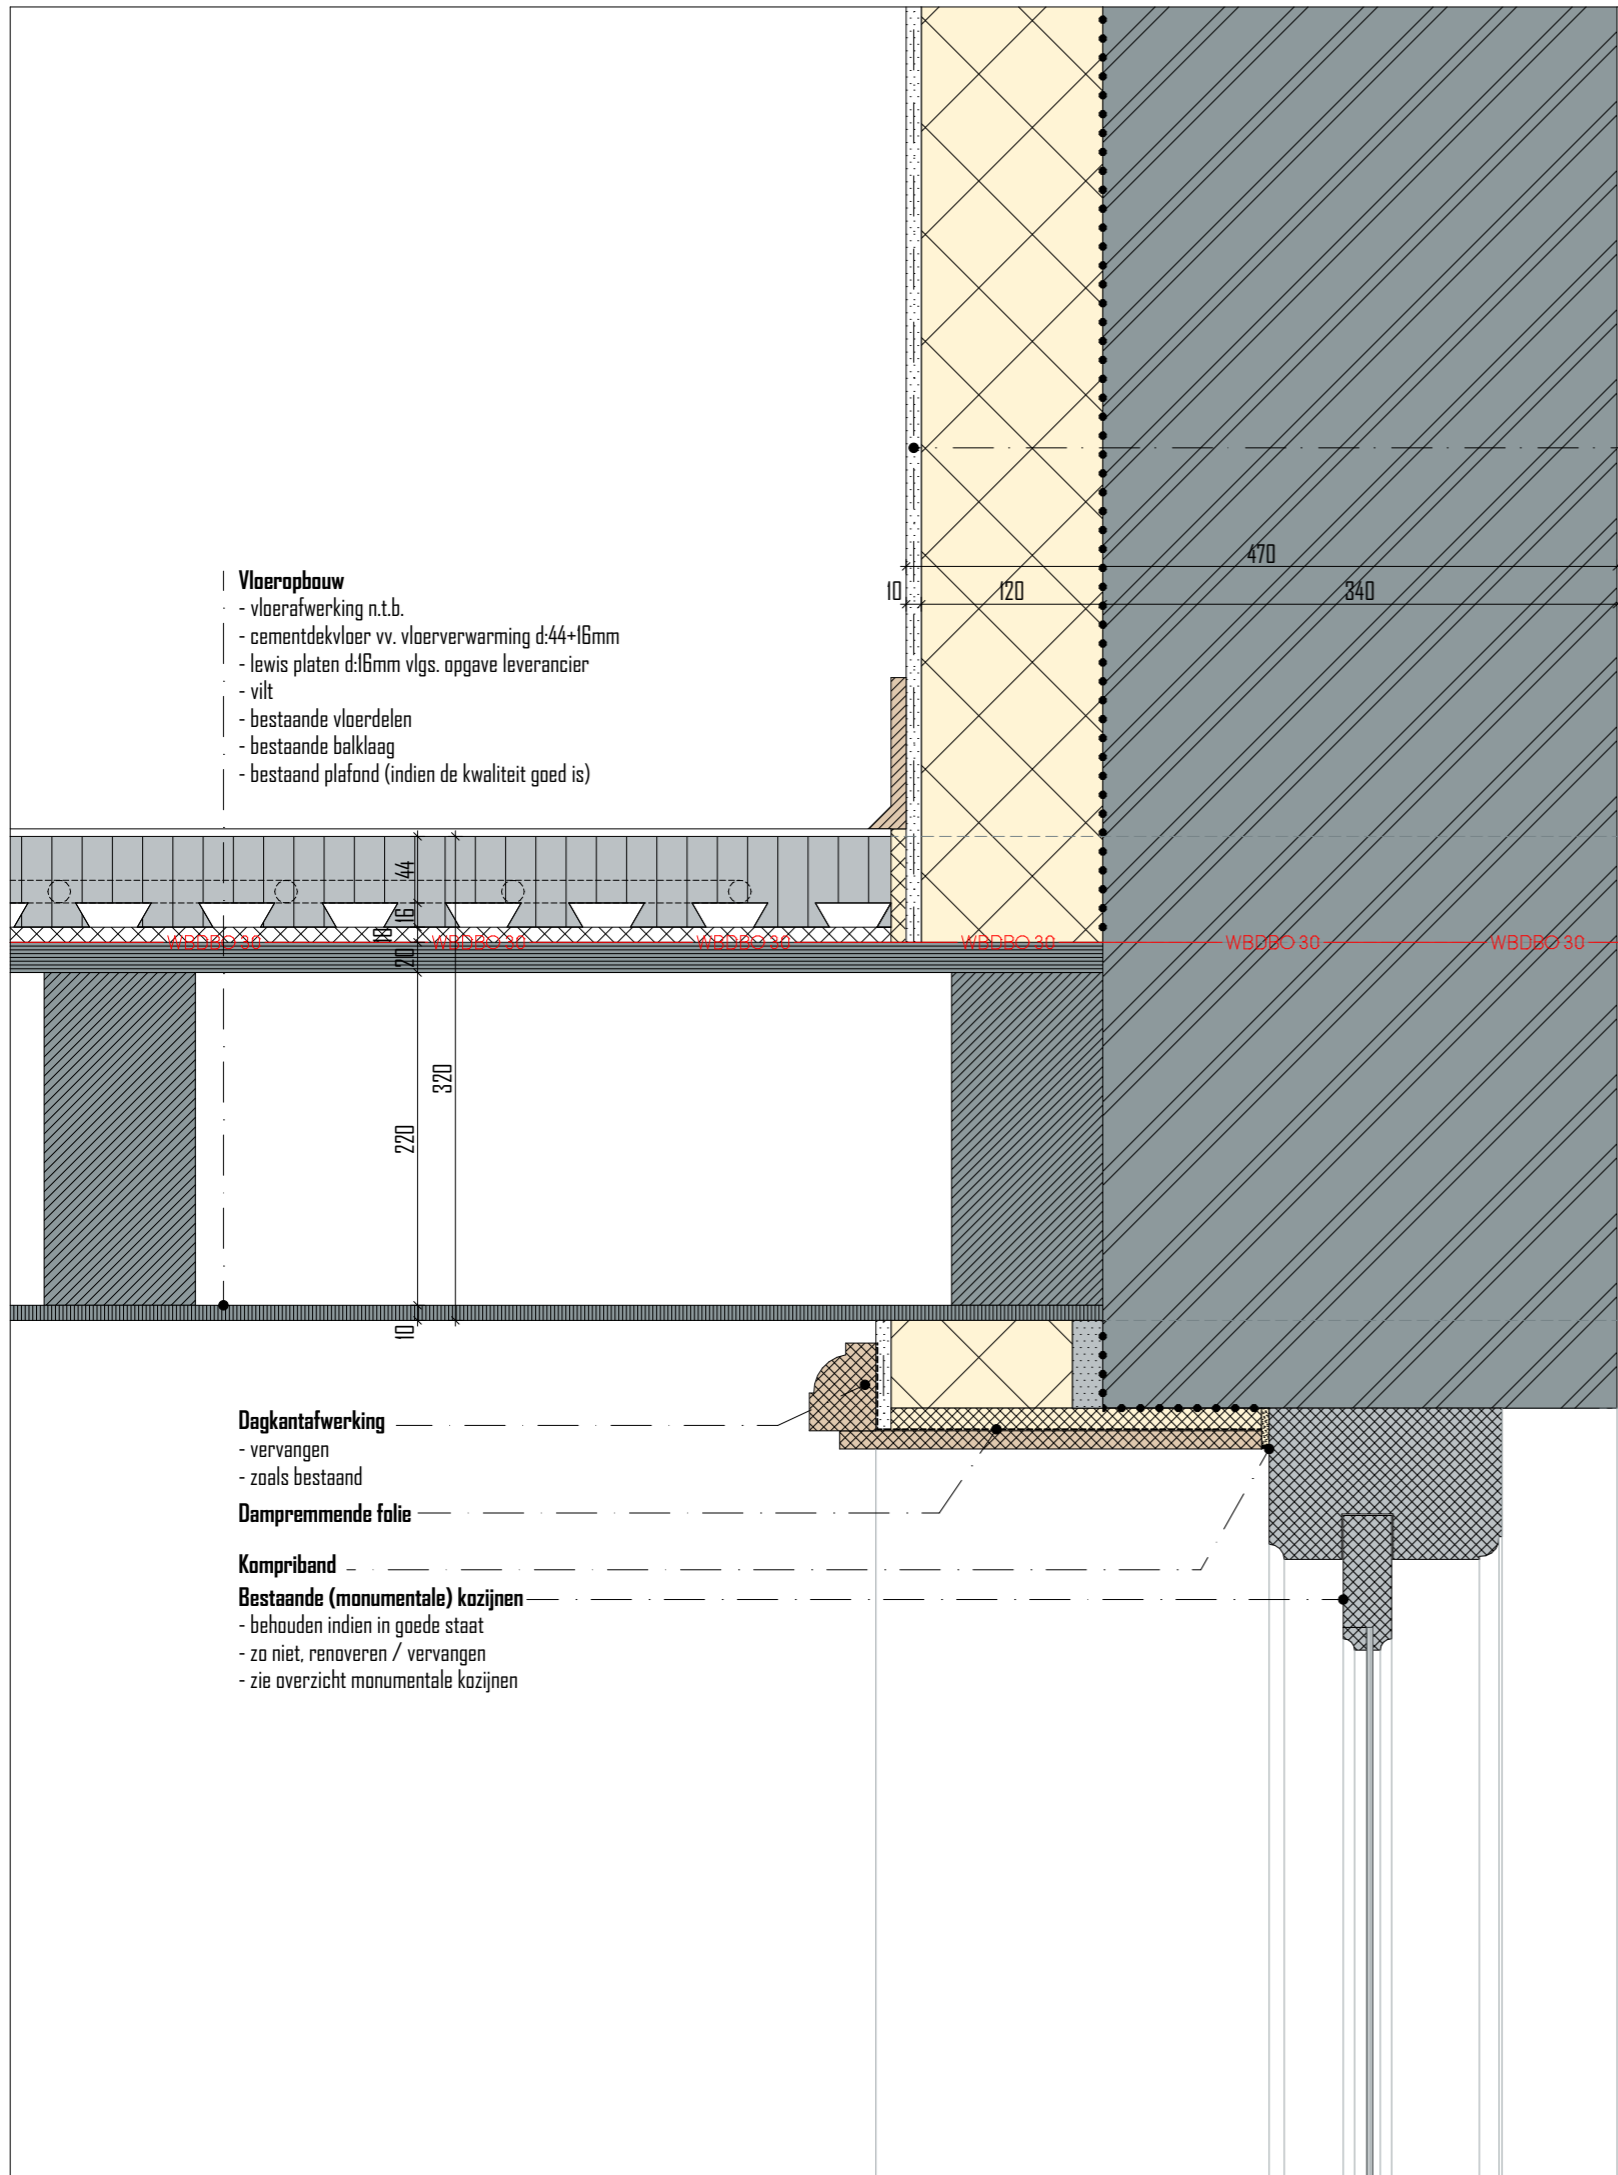

Vloeropbouw

- vloerafwerking n.t.b.
- cementdekvloer vv. vloerverwarming d:44+16mm
- lewis platen d:16mm vlgs. opgave leverancier
- vilt
- bestaande vloerdelen
- bestaande balklaag
- bestaand plafond (indien de kwaliteit goed is)

Dagkantafwerking

- vervangen
- zoals bestaand

Dampremmende folie

Kompriband

Bestaande (monumentale) kozijnen

- behouden indien in goede staat
- zo niet, renoveren / vervangen
- zie overzicht monumentale kozijnen

Wandopbouw bu-bi Rc = 4,7m²K/W

- bestaand buitenblad
- lijmnaad
- isolatieplaat Remmers IQ-Therm 2.0 d:120mm
- wapeningslaag
- vochtregulerend pleisterwerk

verd. hoogte nieuw
+3.930

verd. hoogte bestaand
+3.860

ok bestaand plafond
+3.610

bk raamopening
+3.550

projekt

KLOOSTER MAARHEEZE

Hoge Weg 1-3

6026 RW Maarheeze

projektnummer

2020 003

opdrachtgever

Lameij Ontroerend Goed B.V.

Oude graaf 10

6002 NL Weert

fase

TECHNISCH ONTWERP

architect

Ir. Roel Lamers

tekenaar

Ir. Gerwin van den Boogaart

schaal

1:5

datum

22 Augustus 2024

wijzigings datum

tekening

002

bladnummer

TO 30.3

Architectenburo ZIJN
Stationsstraat 12b
6026 CV Maarheeze

www.architectenburozijn.nl
info@architectenburozijn.nl
0495-745945 / 06-12969518

ARCHITECTEN
BUBURO **ZIJN**

Bestaande (monumentale) kozijnen

- behouden indien in goede staat
- zo niet, renoveren / vervangen
- zie overzicht monumentale kozijnen

Kompriband

Vensterbank


- vervangen
- zoals bestaand

Plinten

- vervangen
- zoals bestaand

Vloeropbouw begane grond bi-bu $R_c = 4,3m^2K/W$

- vloerafwerking n.t.b.
- cementdekvloer vv. vloerverwarming d:70mm
- betonvloer vlgs. opgave constructeur
- waterkerende folie
- isolatiepakket Isobouw Airpop d:140mm
- waterkerende folie
- zandbed

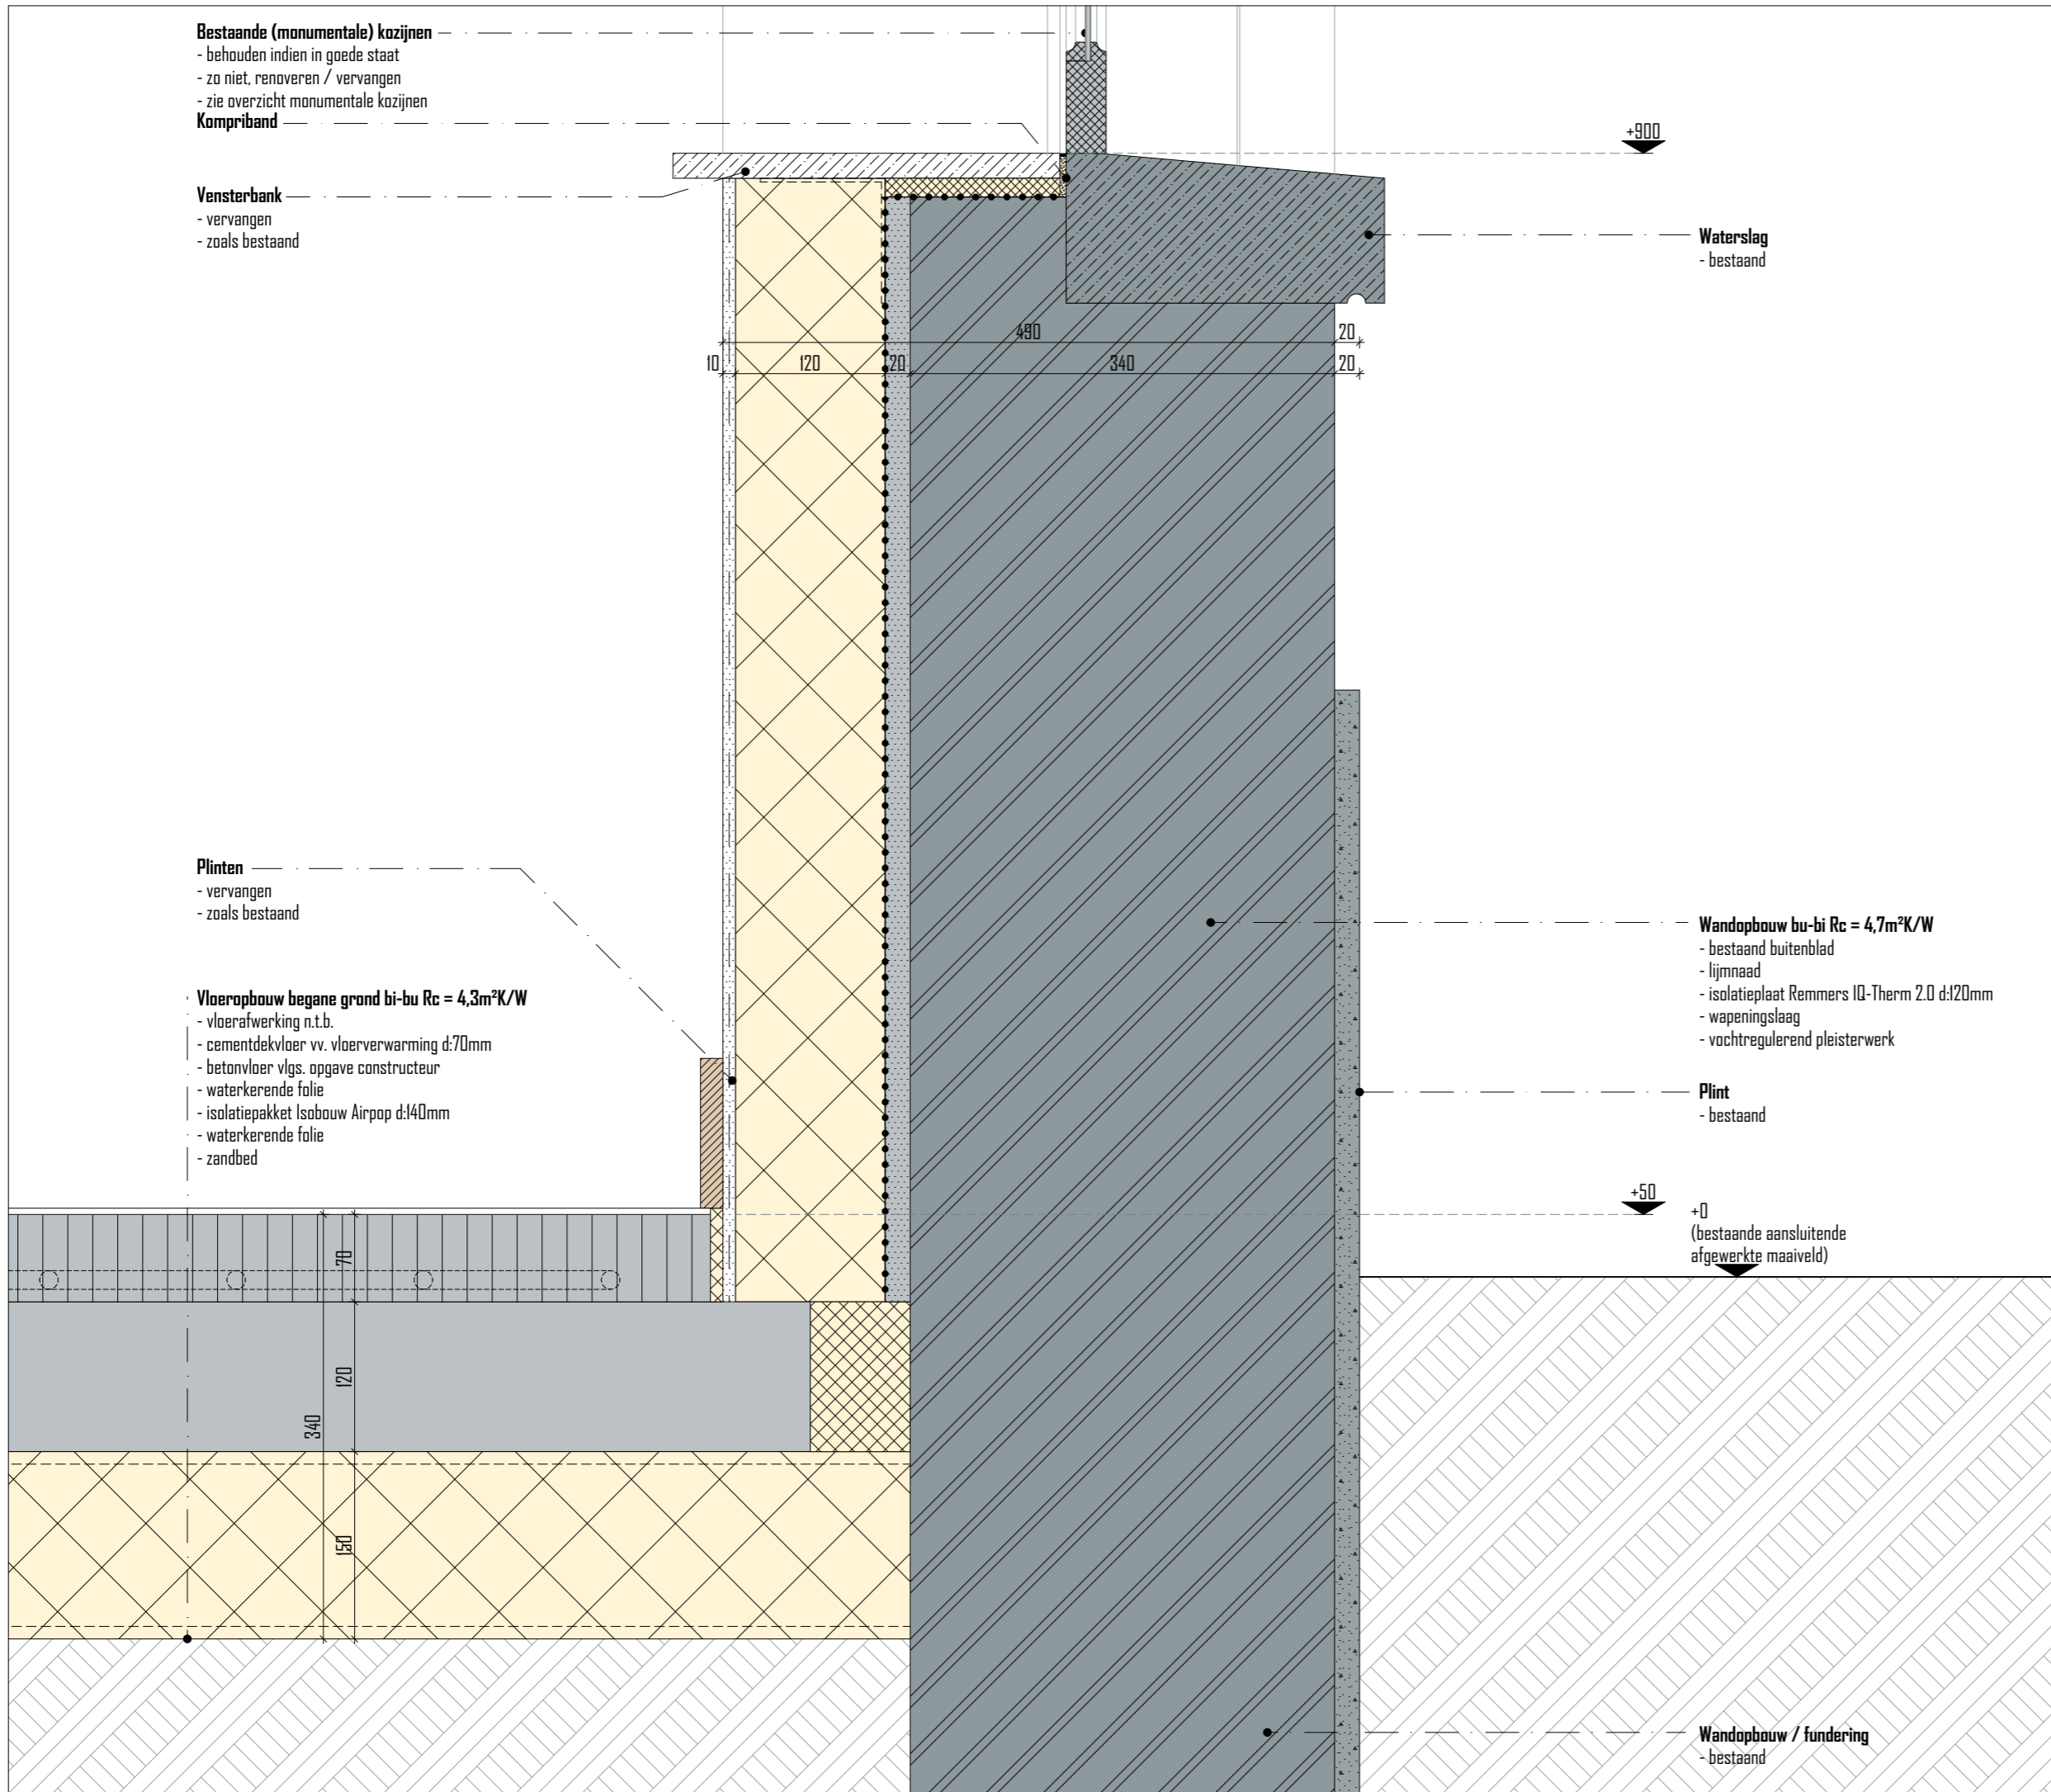

project

KLOOSTER MAARHEEZE

Hoge Weg 1-3
6026 RW Maarheeze

projectnummer

2020 003

opdrachtgever

Lameij Ontroerend Goed B.V.

Oude graaf 10
6002 NL Weert

fase

TECHNISCH ONTWERP

architect

Ir. Roel Lamers

tekenaar

Ir. Gerwin van den Boogaart

schaal

1:5

datum

22 Augustus 2024

wijzigings datum

tekening

003


bladnummer

TO 30.4

Architectenburo ZIJN
Stationsstraat 12b
6026 CV Maarheeze

www.architectenburozijn.nl
info@architectenburozijn.nl
0495-745945 / 06-12969518

ARCHITECTEN
BURO ZIJN

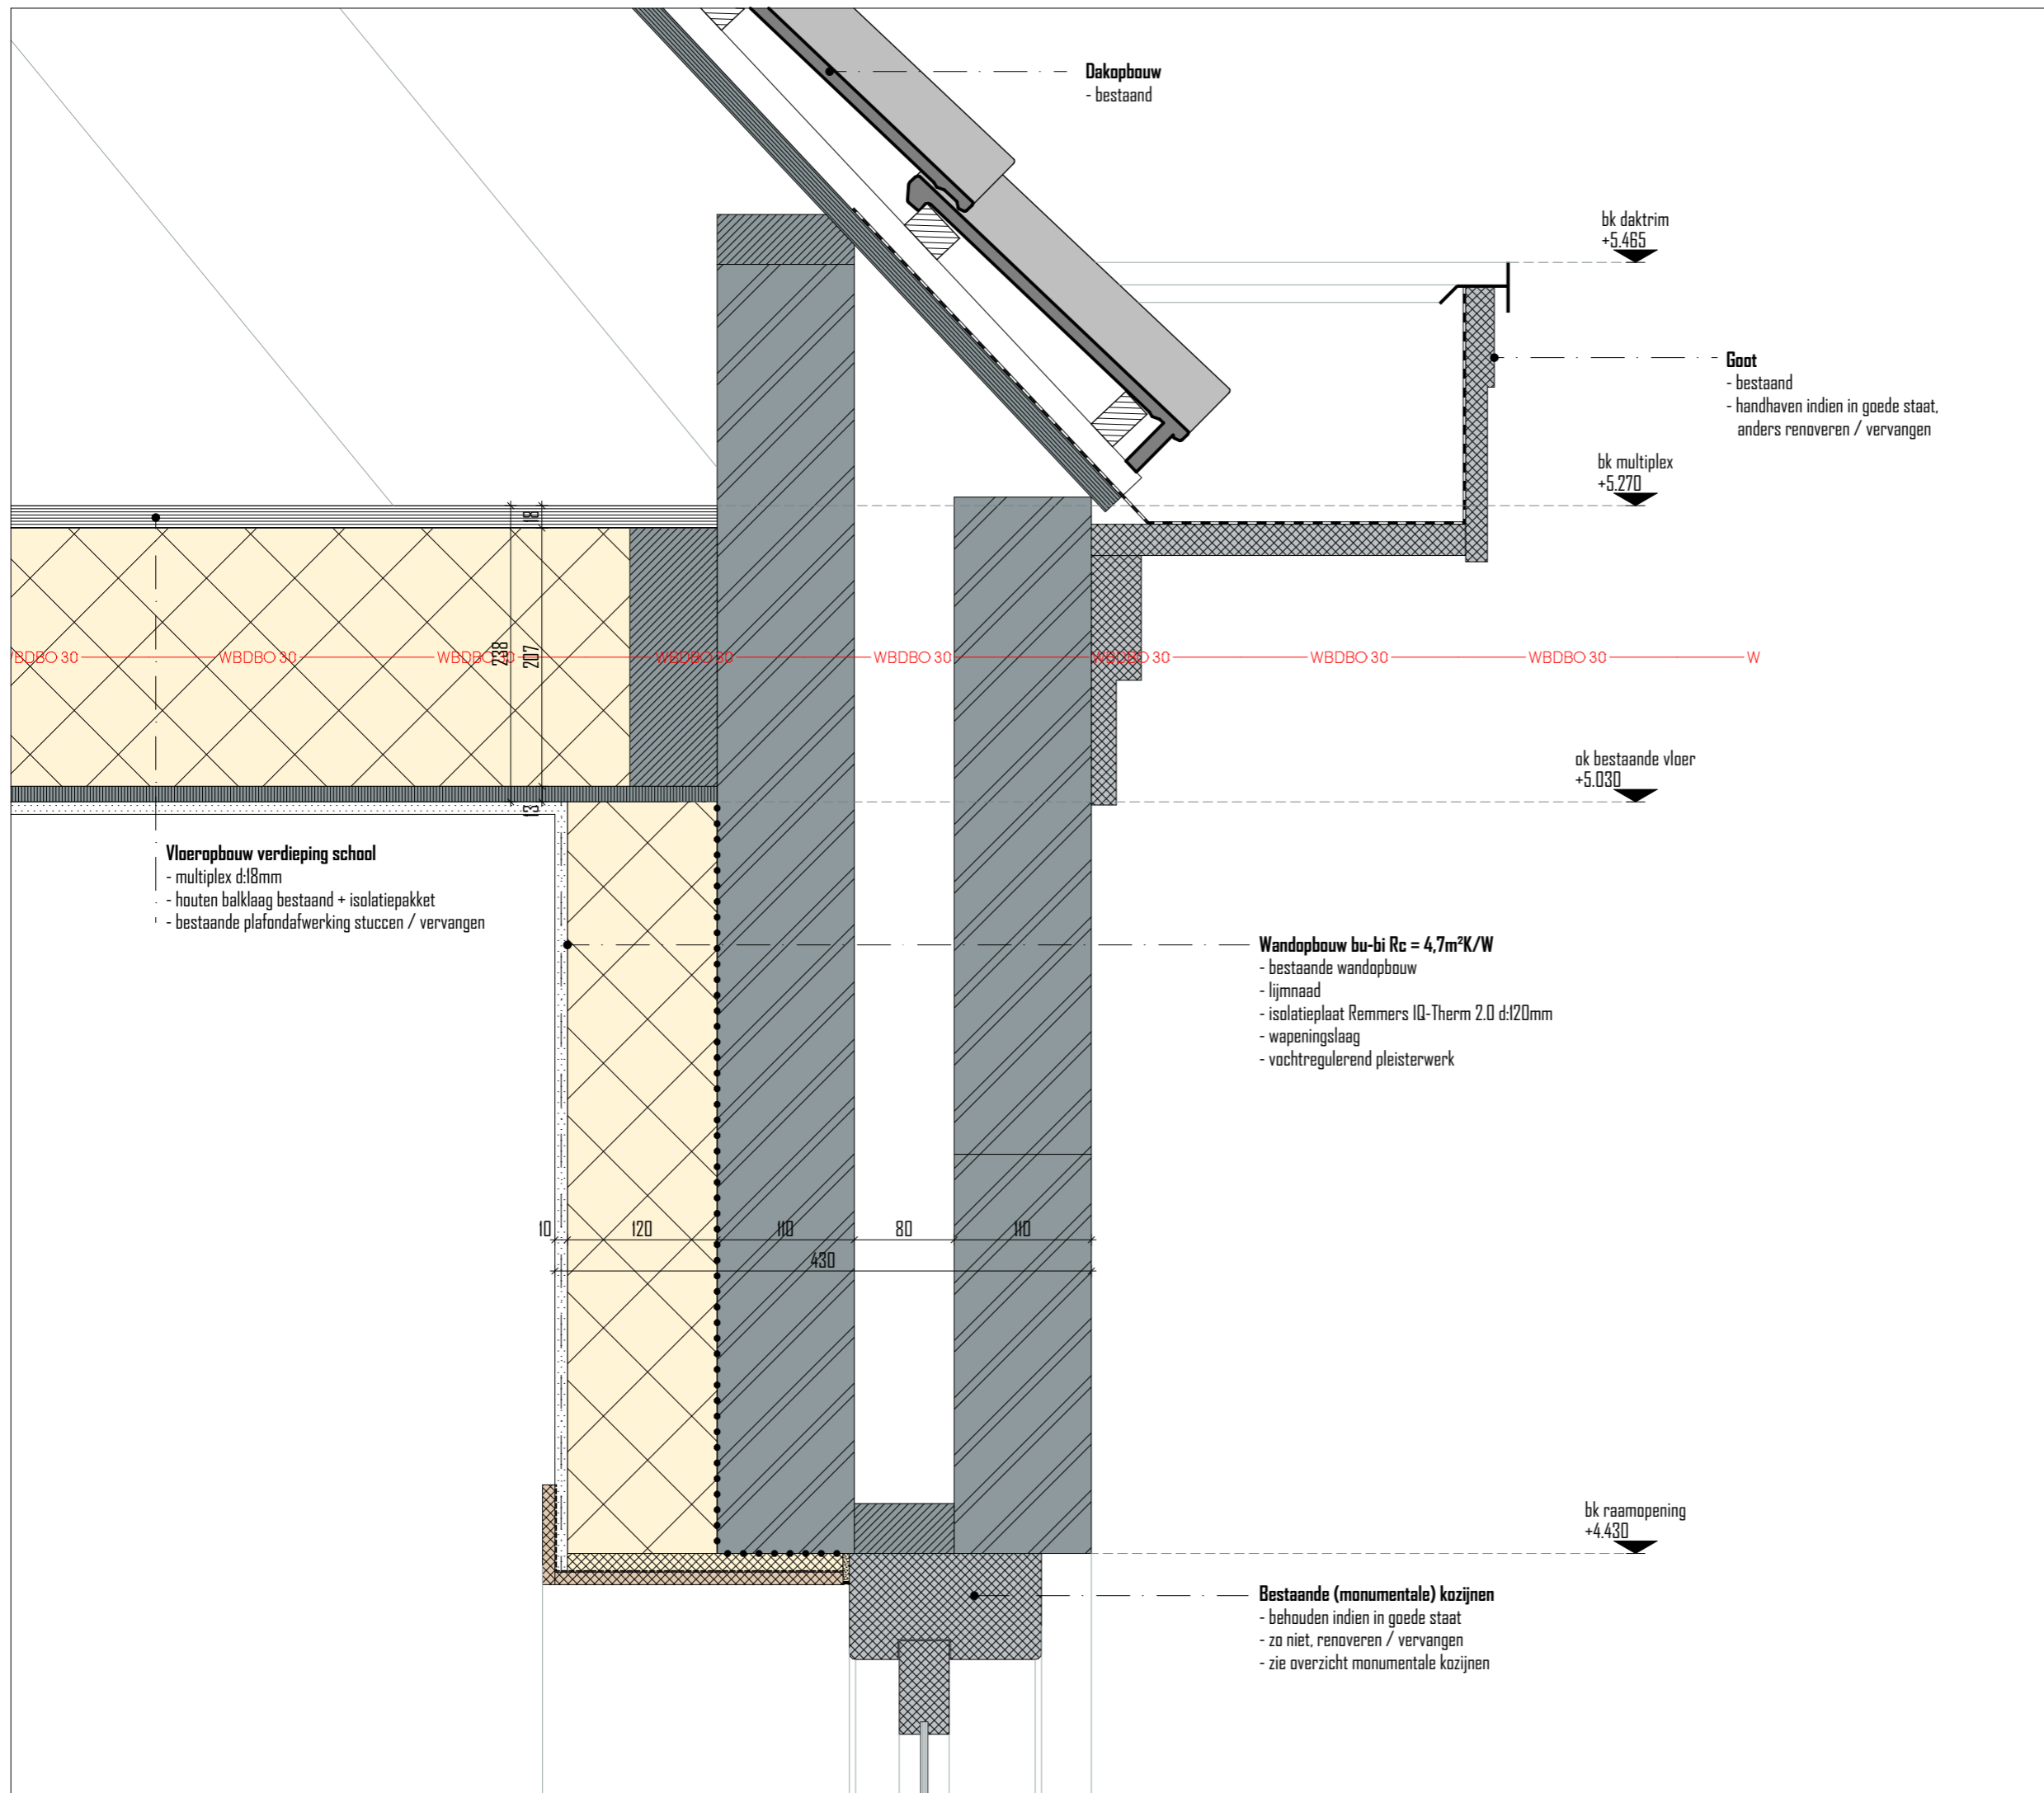

Dakopbouw
- bestaand

bk daktrim
+5.465

Goot
- bestaand
- handhaven indien in goede staat,
anders renoveren / vervangen

bk multiplex
+5.270

ok bestaande vloer
+5.030

bk raamopening
+4.430

Vloeropbouw verdieping school
- multiplax d:18mm
- houten balklaag bestaand + isolatiepakket
- bestaande plafondafwerking stucen / vervangen

Wandopbouw bu-bi Rc = 4,7m²K/W
- bestaande wandopbouw
- lijmnaad
- isolatieplaat Remmers IQ-Therm 2.0 d:120mm
- wapeningslaag
- vochtregulerend pleisterwerk

Bestaande (monumentale) kozijnen
- behouden indien in goede staat
- zo niet, renoveren / vervangen
- zie overzicht monumentale kozijnen

project

KLOOSTER MAARHEEZE
Hoge Weg 1-3
6026 RW Maarheeze

projectnummer

2020 003

opdrachtgever

Lameij Ontroerend Goed B.V.
Oude graaf 10
6002 NL Weert

fase

TECHNISCH ONTWERP

architect

Ir. Roel Lamers

tekenaar

Ir. Gerwin van den Boogaart

schaal

1:5

datum

22 Augustus 2024

wijzigings datum

tekening

005


bladnummer

TO 30.6

Architectenburo ZIJN
Stationsstraat 12b
6026 CV Maarheeze

www.architectenburozijn.nl
info@architectenburozijn.nl
0495-745945 / 06-12969518

ARCHITECTEN
BUBRO **ZIJN**

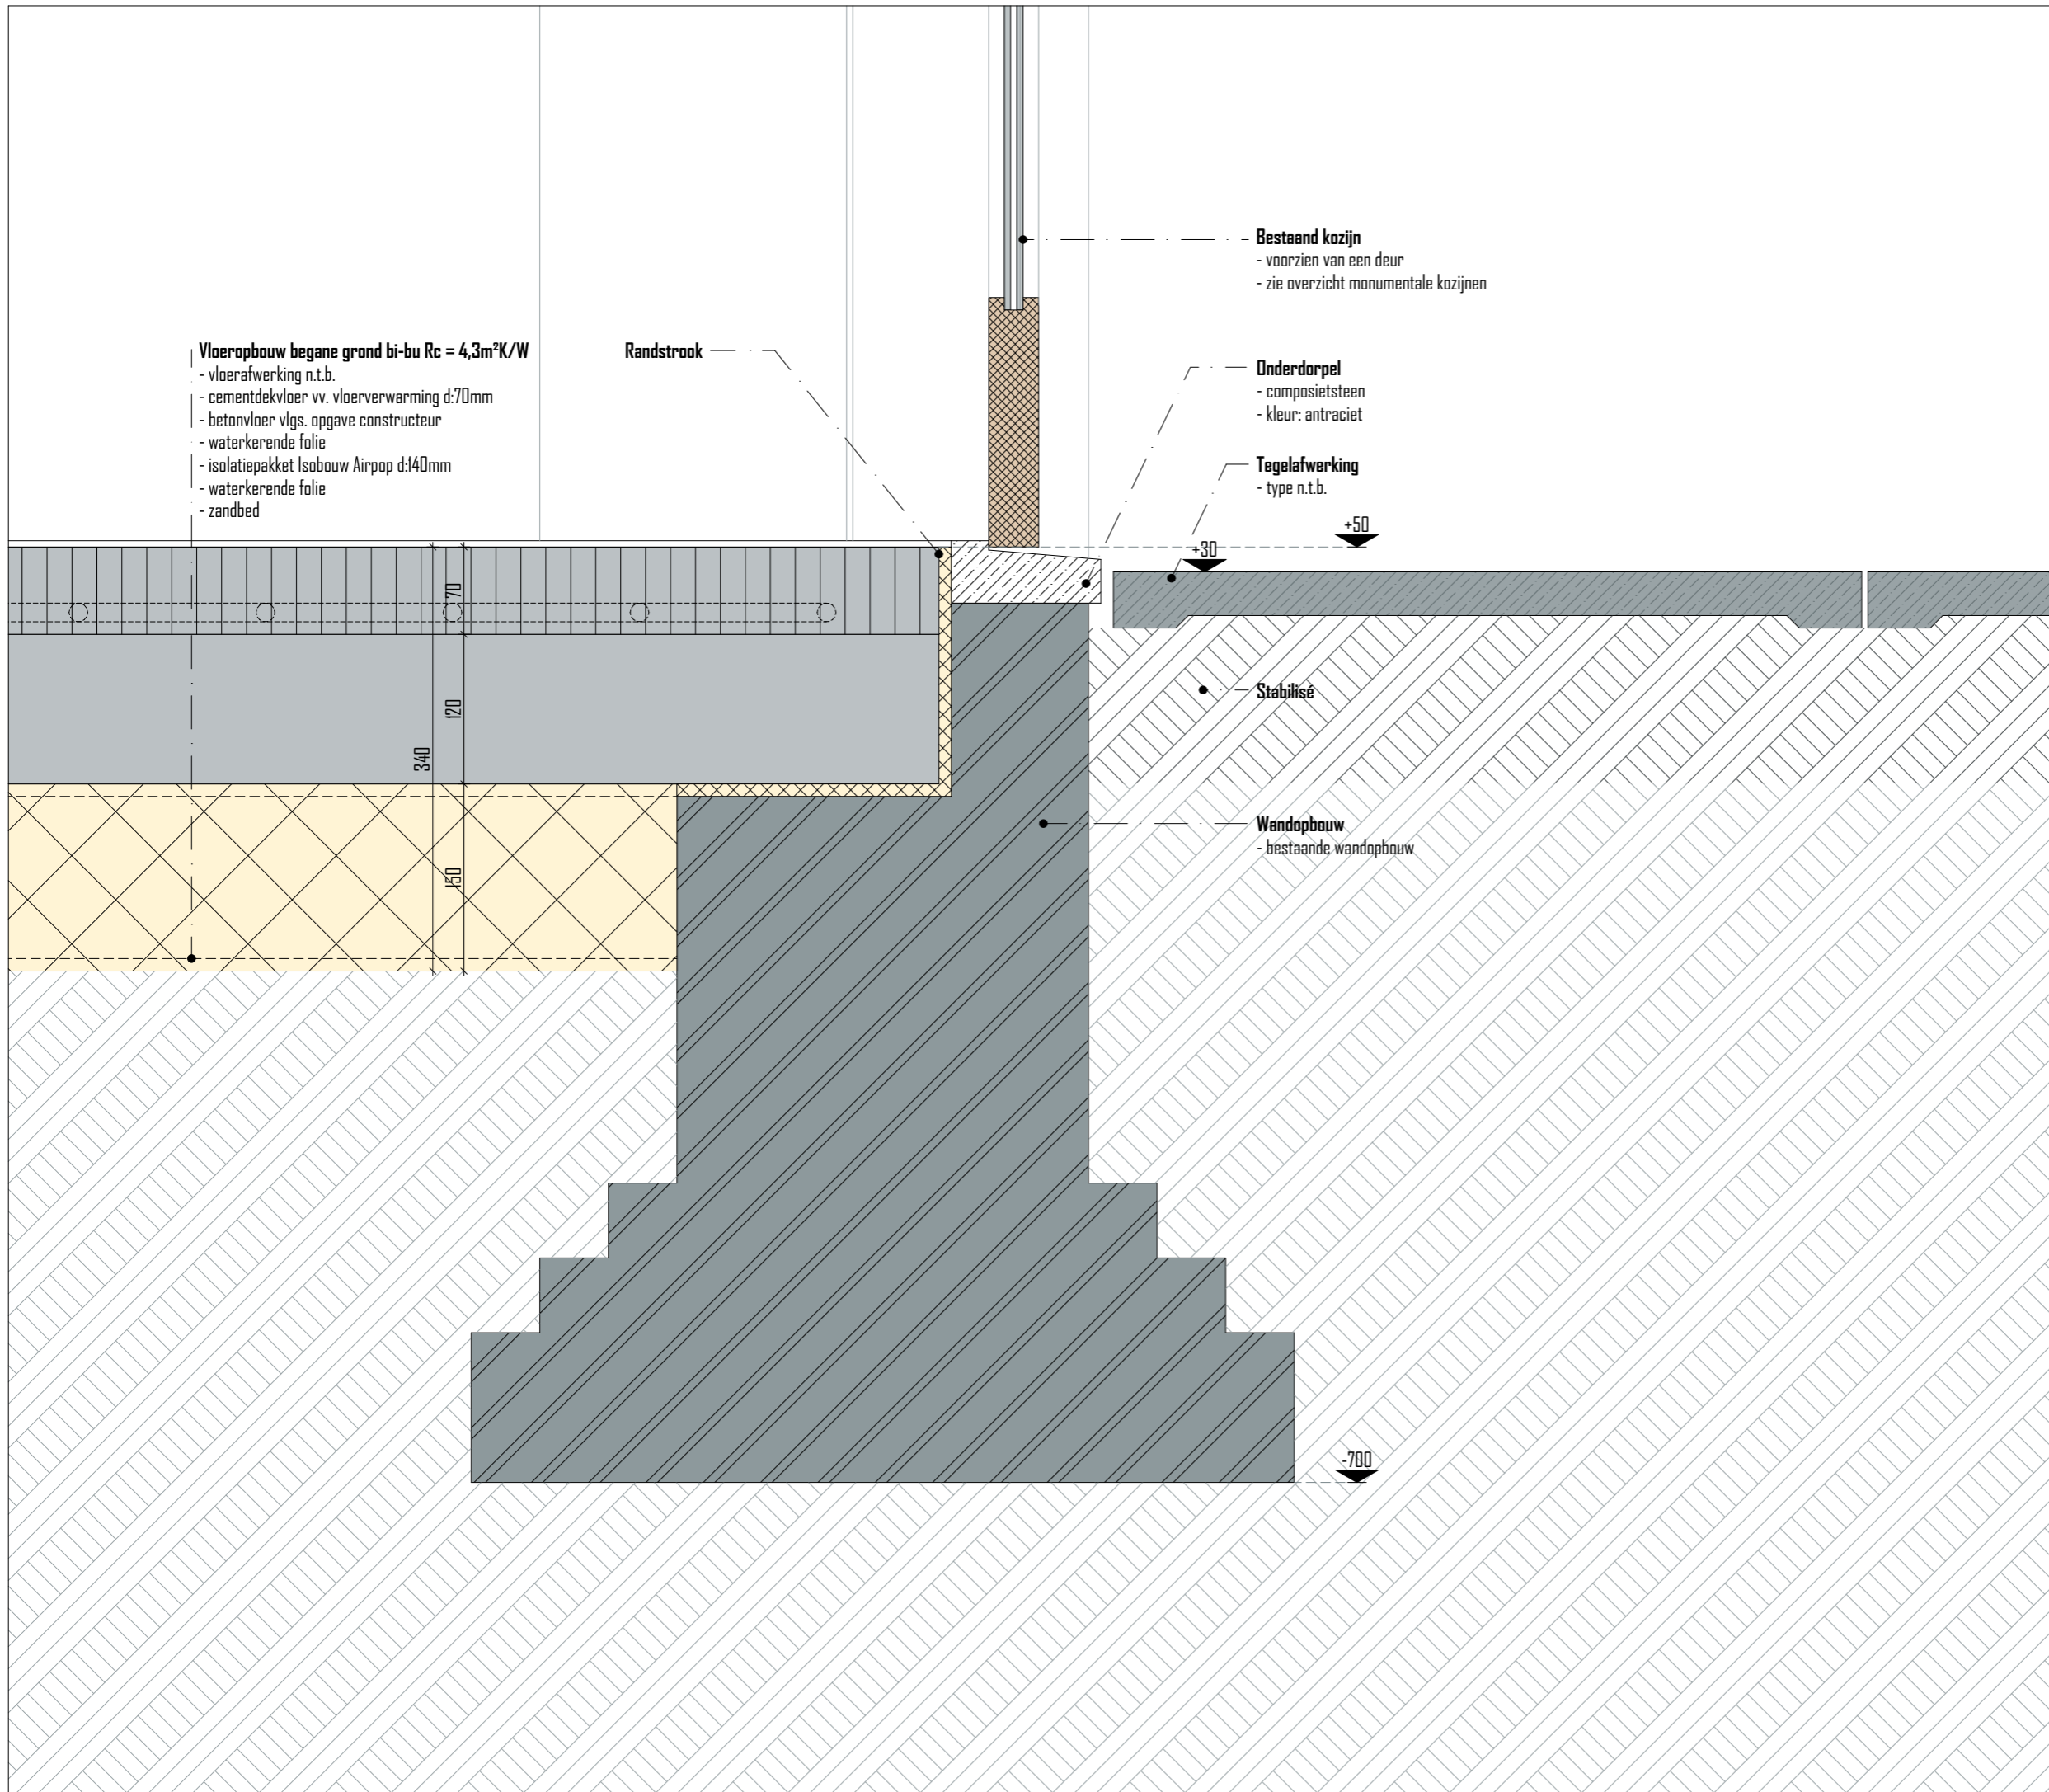

projekt

KLOOSTER MAARHEEZE

Hoge Weg 1-3
6026 RW Maarheeze

projektnummer

2020 003

opdrachtgever

Lameij Ontroerend Goed B.V.

Oude graaf 10
6002 NL Weert

fase

TECHNISCH ONTWERP

architect

Ir. Roel Lamers

tekenaar

Ir. Gerwin van den Boogaart

schaal

1:5

datum

22 Augustus 2024

wijzigings datum

tekening

006


bladnummer

TO 30.7

Architectenburo ZIJN
Stationsstraat 12b
6026 CV Maarheeze

www.architectenburozijn.nl
info@architectenburozijn.nl
0495-745945 / 06-12969518

ARCHITECTEN
BUBRO **ZIJN**

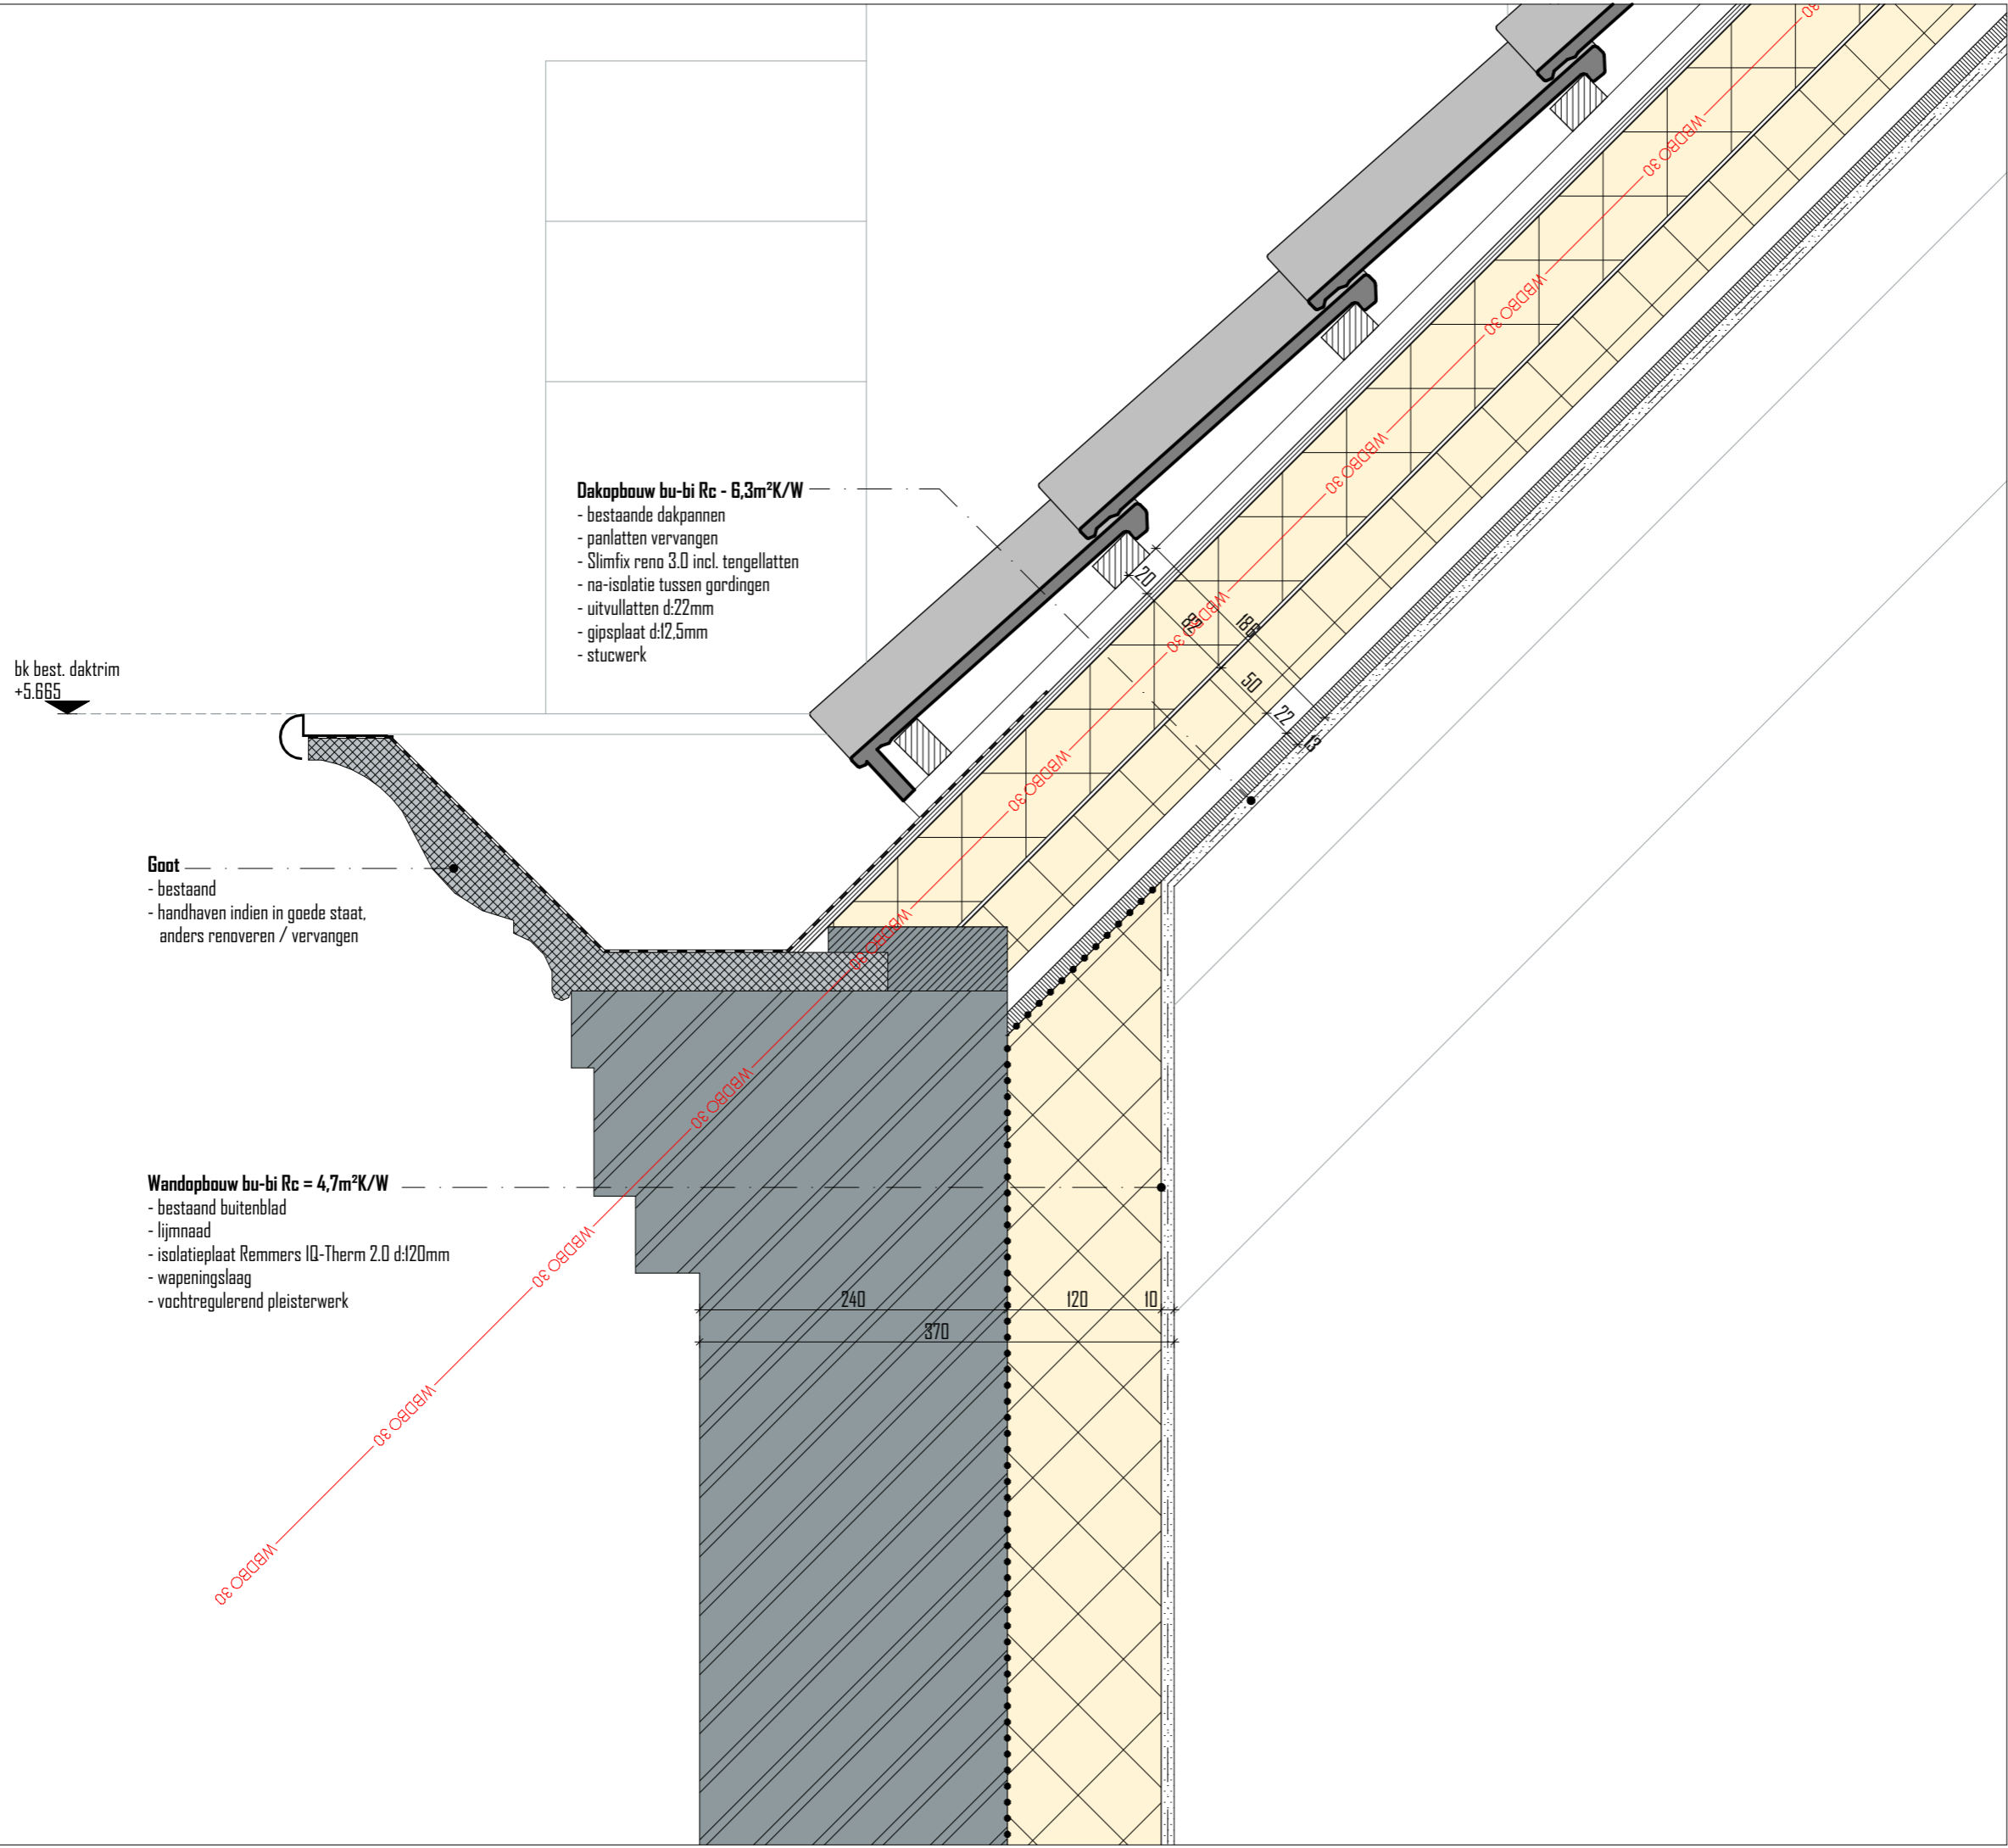

Dakopbouw bu-bi Rc = 6,3m²K/W
 - bestaande dakpannen
 - panlatten vervangen
 - Slimfix reno 3.0 incl. tengellatten
 - na-isolatie tussen gordingen
 - uitvullatten d:22mm
 - gipsplaat d:12,5mm
 - stucwerk

Goot
 - bestaand
 - handhaven indien in goede staat,
 anders renoveren / vervangen

Wandopbouw bu-bi Rc = 4,7m²K/W
 - bestaand buitenblad
 - lijmmaad
 - isolatieplaat Remmers IQ-Therm 2.0 d:120mm
 - wapeningslaag
 - vochtregulerend pleisterwerk

bk best. daktrim
 +5.665

projekt

KLOOSTER MAARHEEZE
 Hoge Weg 1-3
 6026 RW Maarheeze

projektnummer

2020 003

opdrachtgever

Lameij Ontroerend Goed B.V.
 Oude graaf 10
 6002 NL Weert

fase

TECHNISCH ONTWERP

architect

Ir. Roel Lamers

tekenaar

Ir. Gerwin van den Boogaart

schaal

1:5

datum

22 Augustus 2024

wijzigings datum

tekening


007

bladnummer

TO 30.8

Architectenburo ZIJN
 Stationsstraat 12b
 6026 CV Maarheeze
 www.architectenburozijn.nl
 info@architectenburozijn.nl
 0495-745945 / 06-12969518

ARCHITECTEN
BURO ZIJN

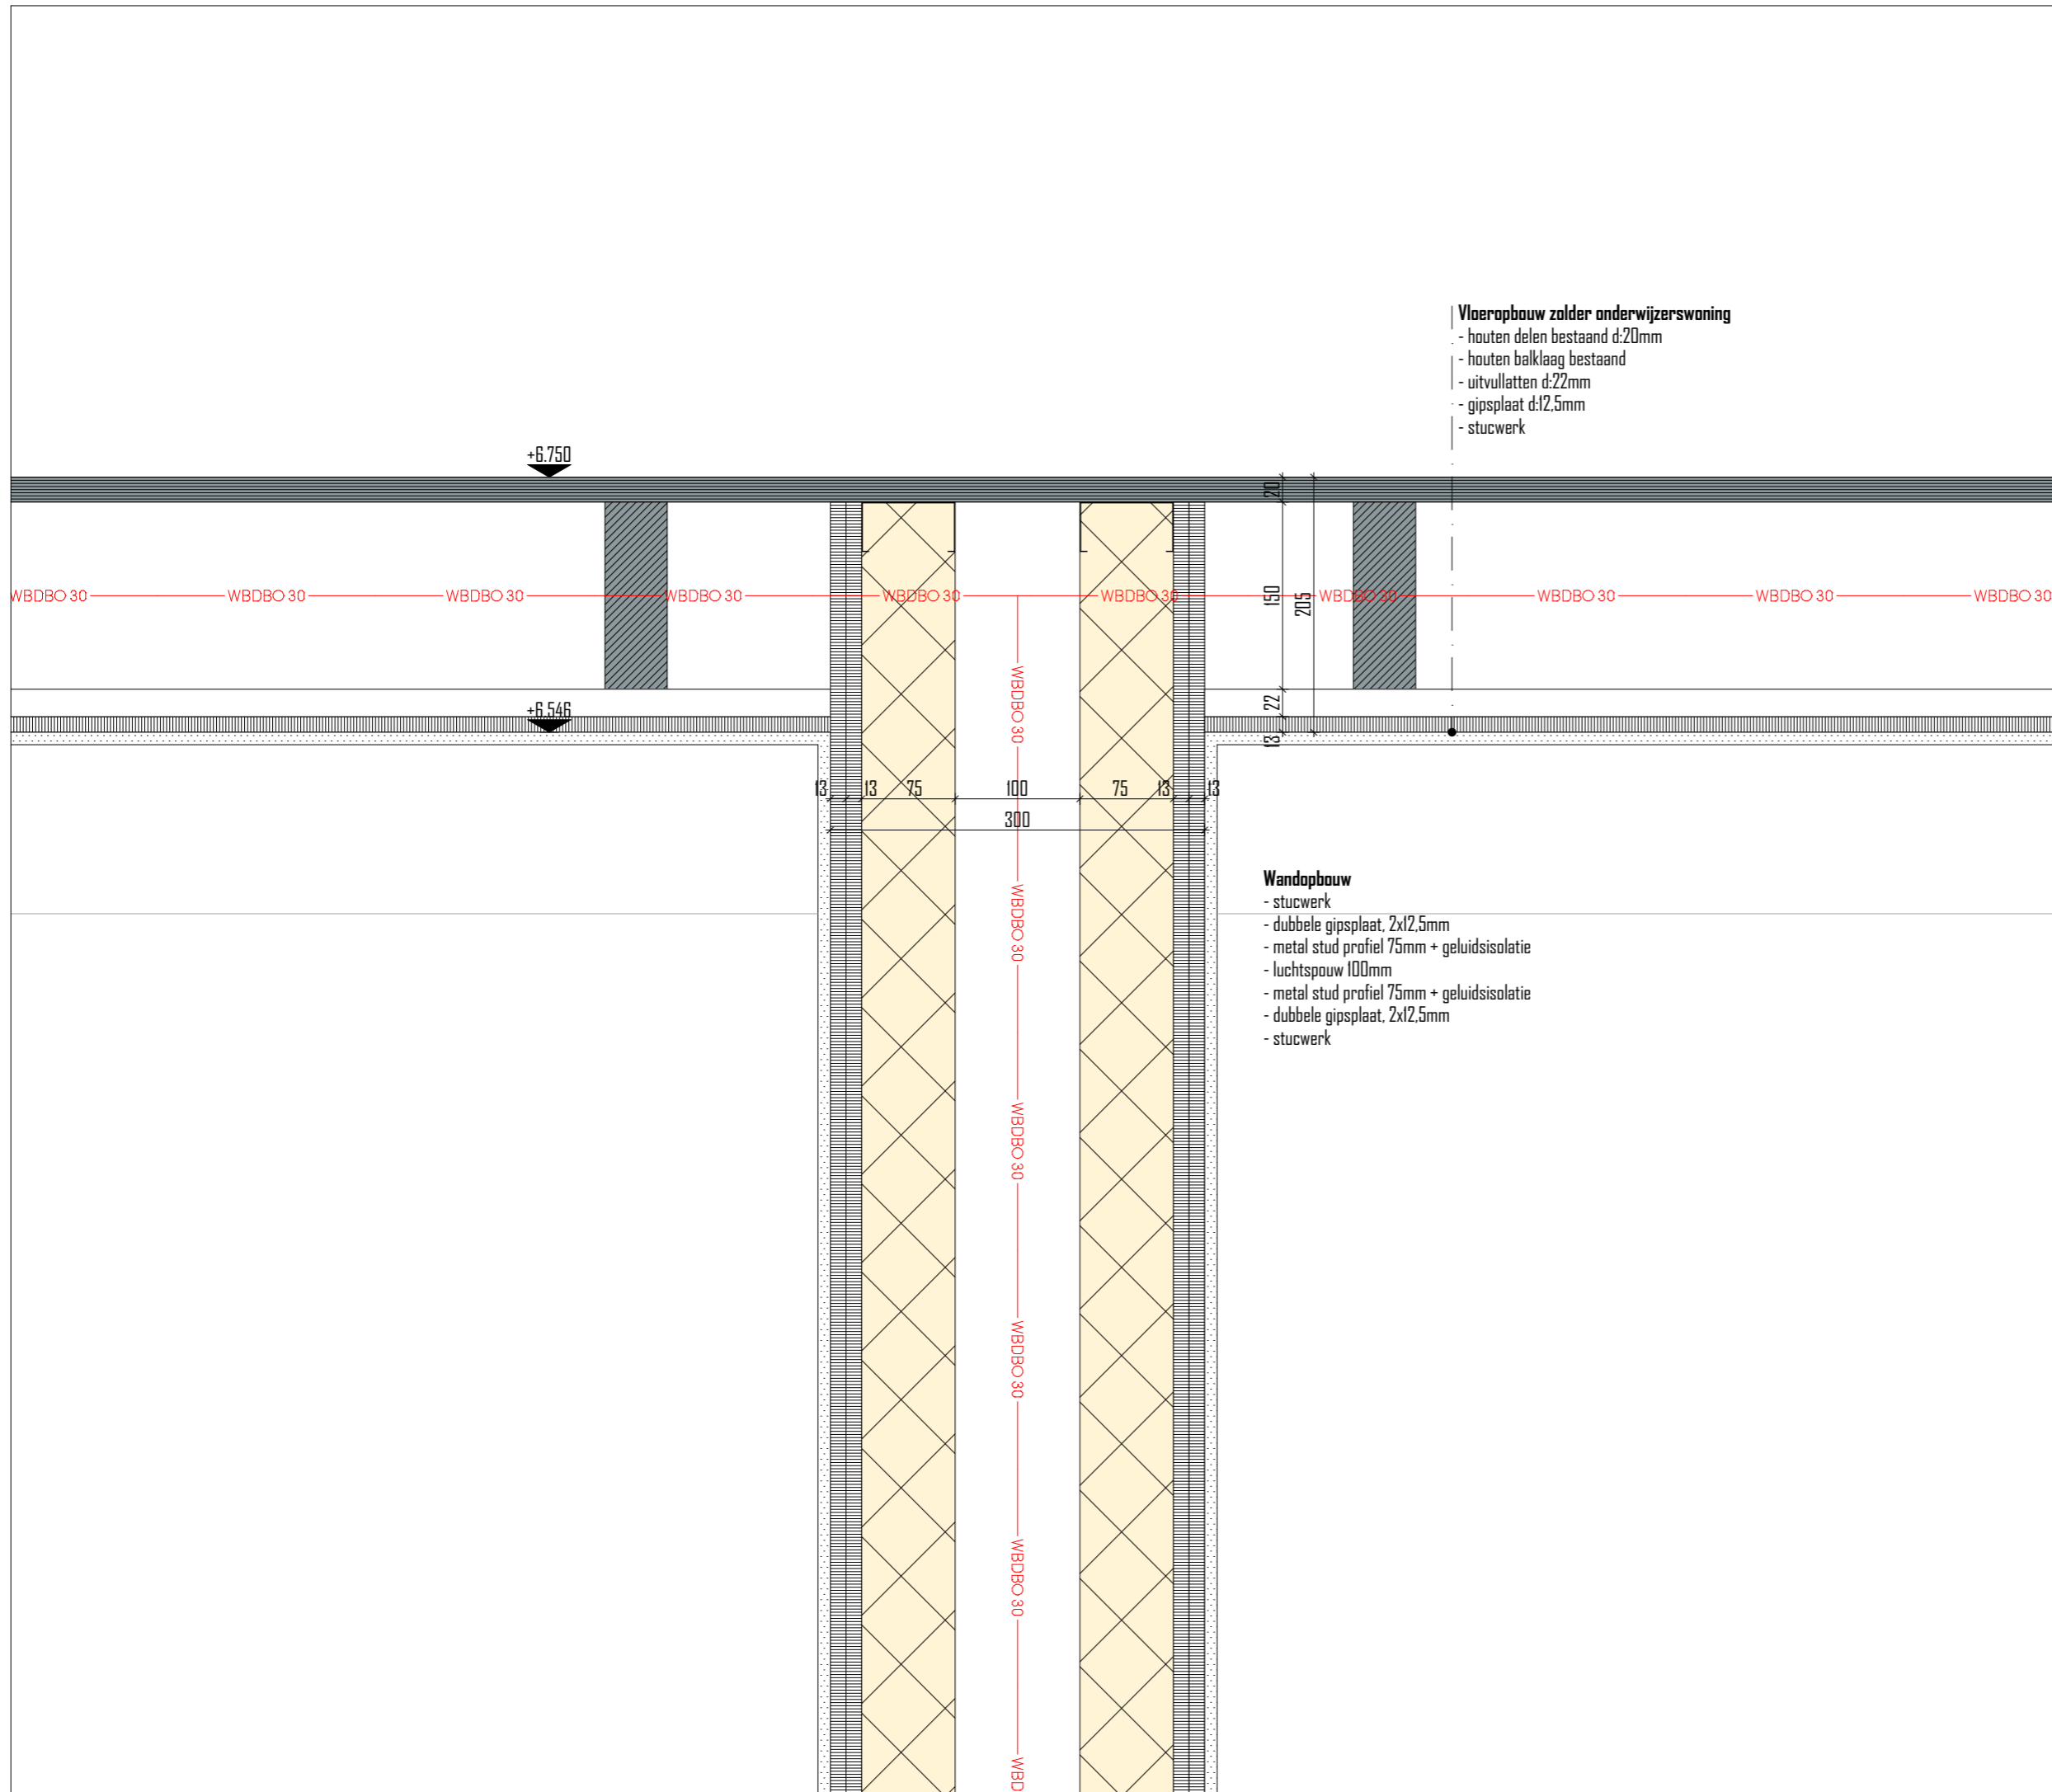

projekt

KLOOSTER MAARHEEZE

Hoge Weg 1-3
6026 RW Maarheeze

projektnummer

2020 003

opdrachtgever

Lameij Ontroerend Goed B.V.
Oude graaf 10
6002 NL Weert

fase

TECHNISCH ONTWERP

architect

Ir. Roel Lamers

tekenaar

Ir. Gerwin van den Boogaart

schaal

1:5

datum

22 Augustus 2024

wijzigings datum

tekening

008


bladnummer

TO 30.9

Architectenburo ZIJN
Stationsstraat 12b
6026 CV Maarheeze

www.architectenburozijn.nl
info@architectenburozijn.nl
0495-745945 / 06-12969518

ARCHITECTEN
B
U
R
O **ZIJN**

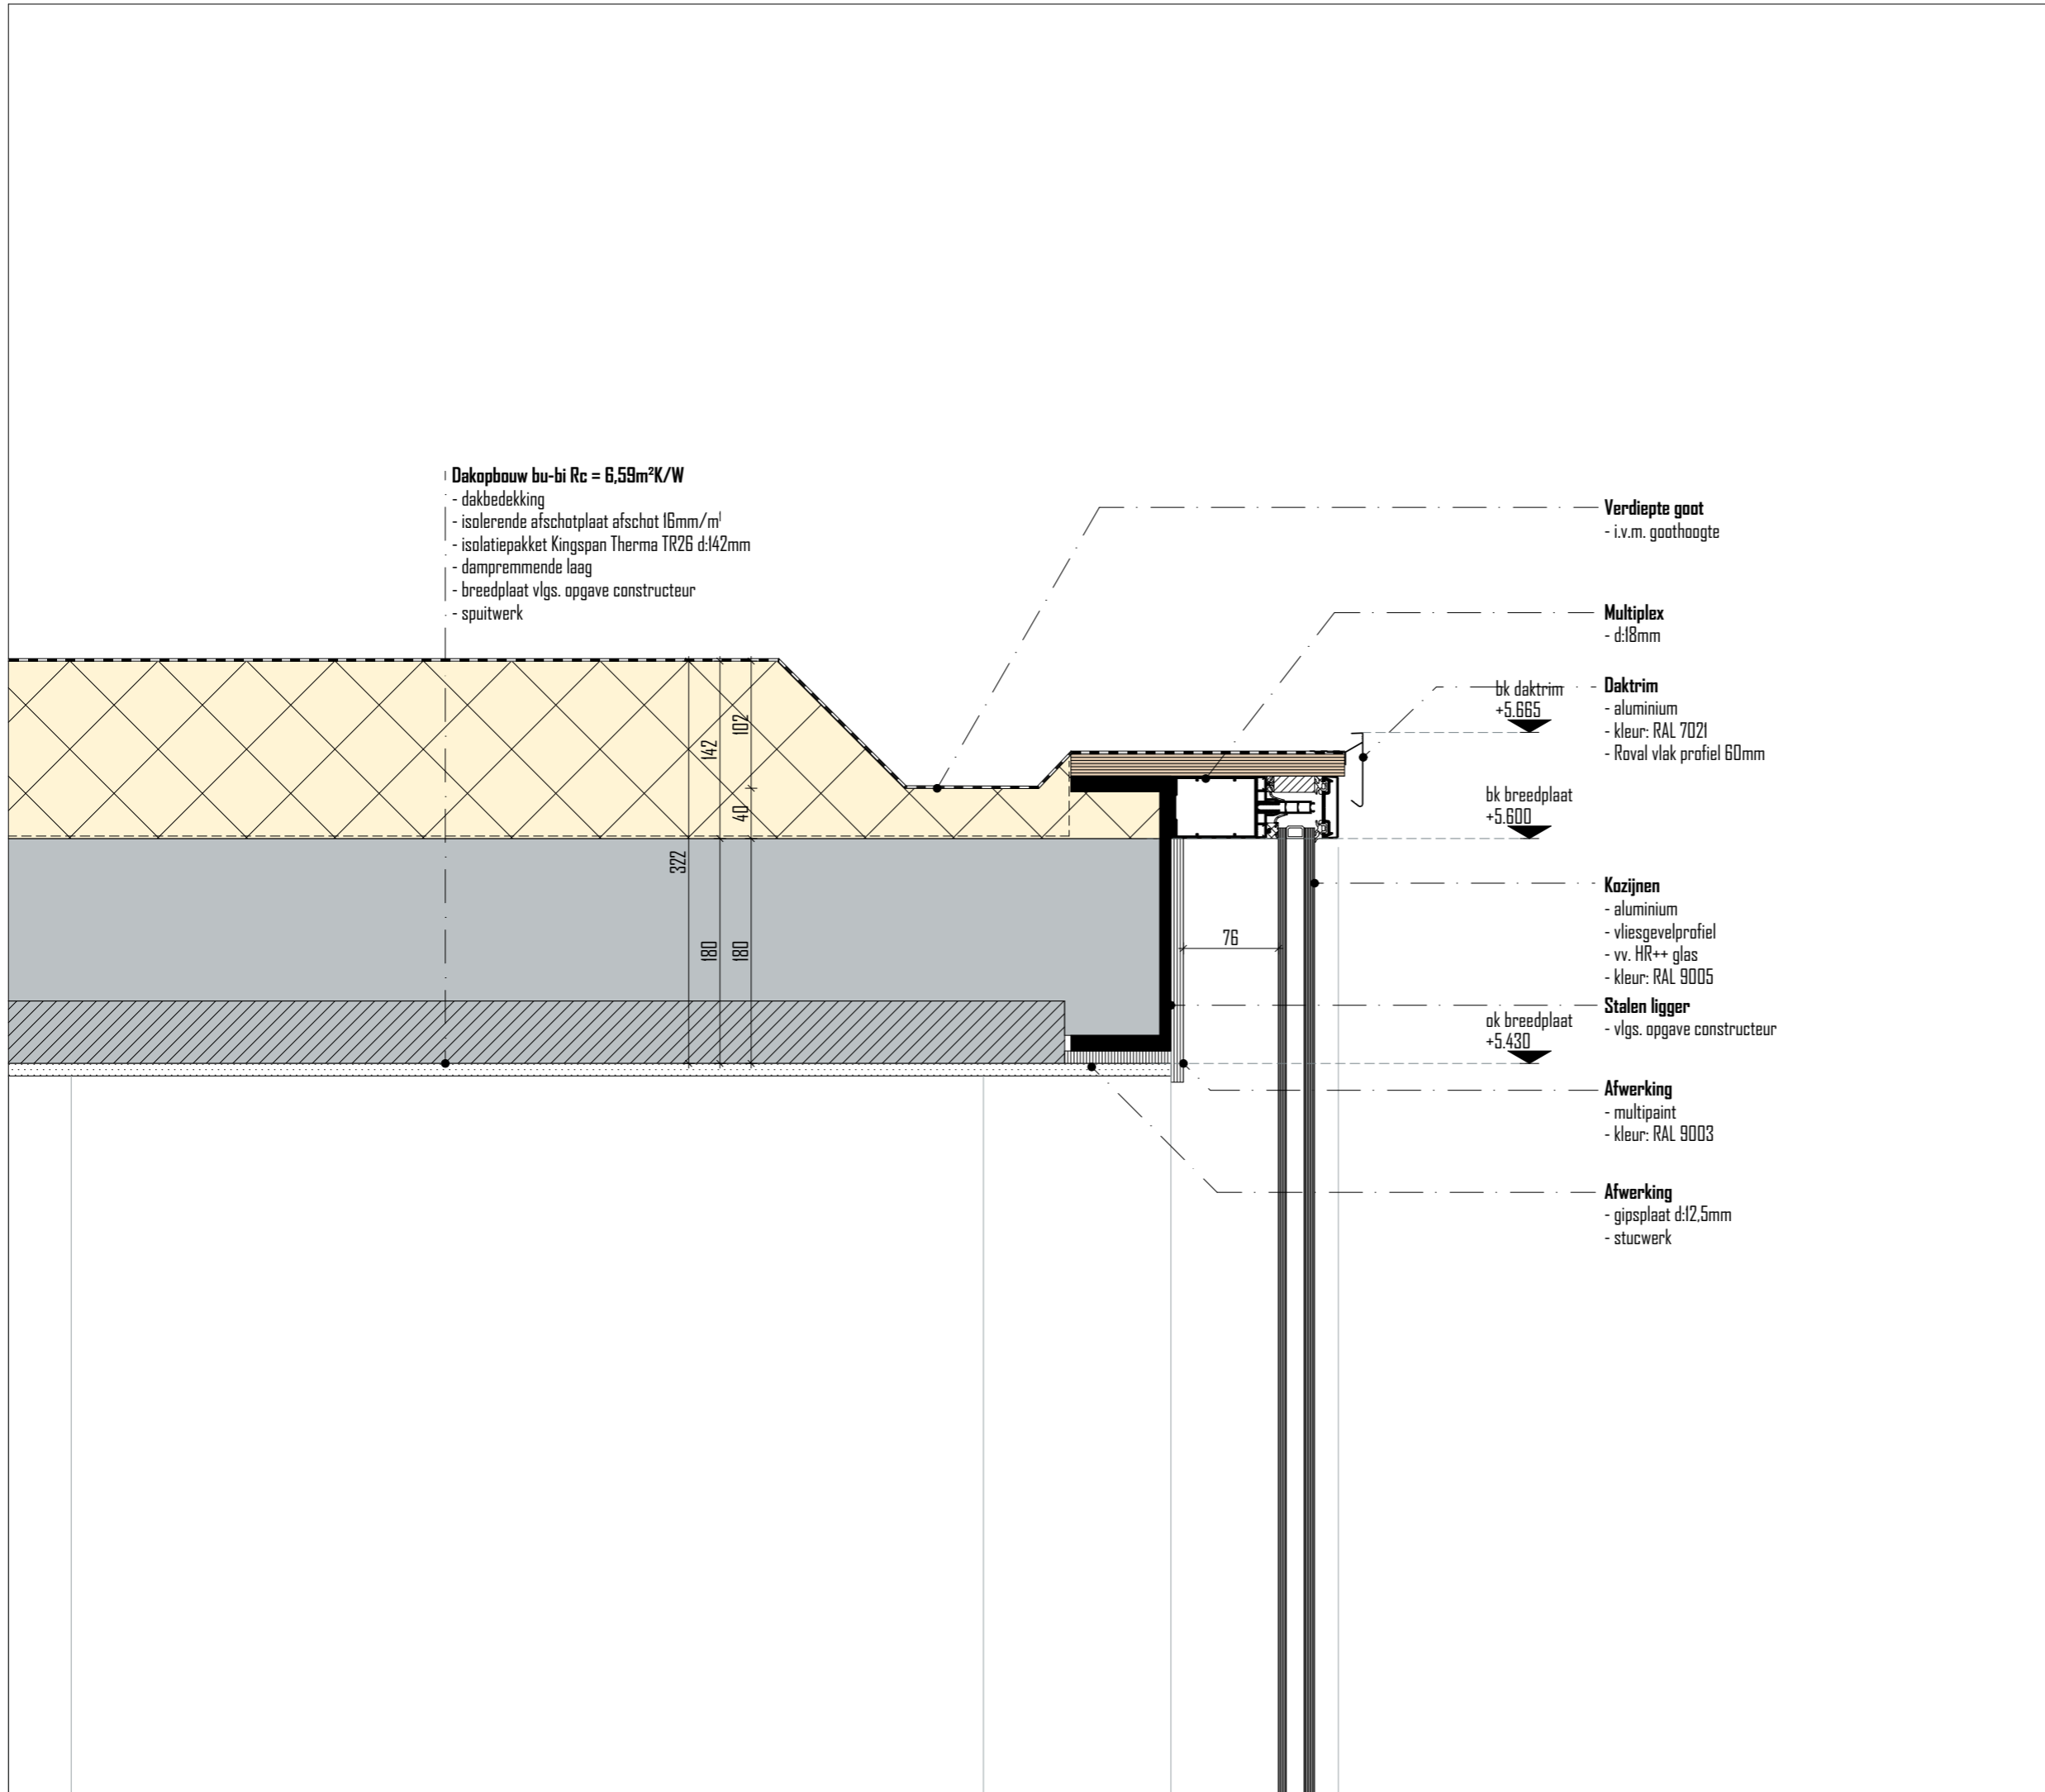

Dakopbouw bu-bi Rc = 6,59m²K/W
 - dakbedekking
 - isolerende afschotplaat afschot 16mm/m²
 - isolatiepakket Kingspan Therma TR26 d:142mm
 - dampremmende laag
 - breedplaat vlgs. opgave constructeur
 - spuitwerk

Verdiepte goot
 - i.v.m. goothoogte

Multiplex
 - d:18mm

Daktrim
 - aluminium
 - kleur: RAL 7021
 - Roval vlak profiel 60mm

bk daktrim +5.665
 bk breedplaat +5.600

Kozijnen
 - aluminium
 - vliesgevelprofiel
 - vv. HR++ glas
 - kleur: RAL 9005

Stalen ligger
 - vlgs. opgave constructeur

Afwerking
 - multipaint
 - kleur: RAL 9003

Afwerking
 - gipsplaat d:12,5mm
 - stucwerk

projekt

KLOOSTER MAARHEEZE
 Hoge Weg 1-3
 6026 RW Maarheeze

projektnummer

2020 003

opdrachtgever

Lameij Ontroerend Goed B.V.
 Oude graaf 10
 6002 NL Weert

fase

TECHNISCH ONTWERP

architect

Ir. Roel Lamers

tekenaar

Ir. Gerwin van den Boogaart

schaal

1:5

datum

22 Augustus 2024

wijzigings datum

tekening


009

bladnummer

TO 30.10

Architectenburo ZIJN
 Stationsstraat 12b
 6026 CV Maarheeze
 www.architectenburozijn.nl
 info@architectenburozijn.nl
 0495-745945 / 06-12969518

ARCHITECTEN
BURO ZIJN

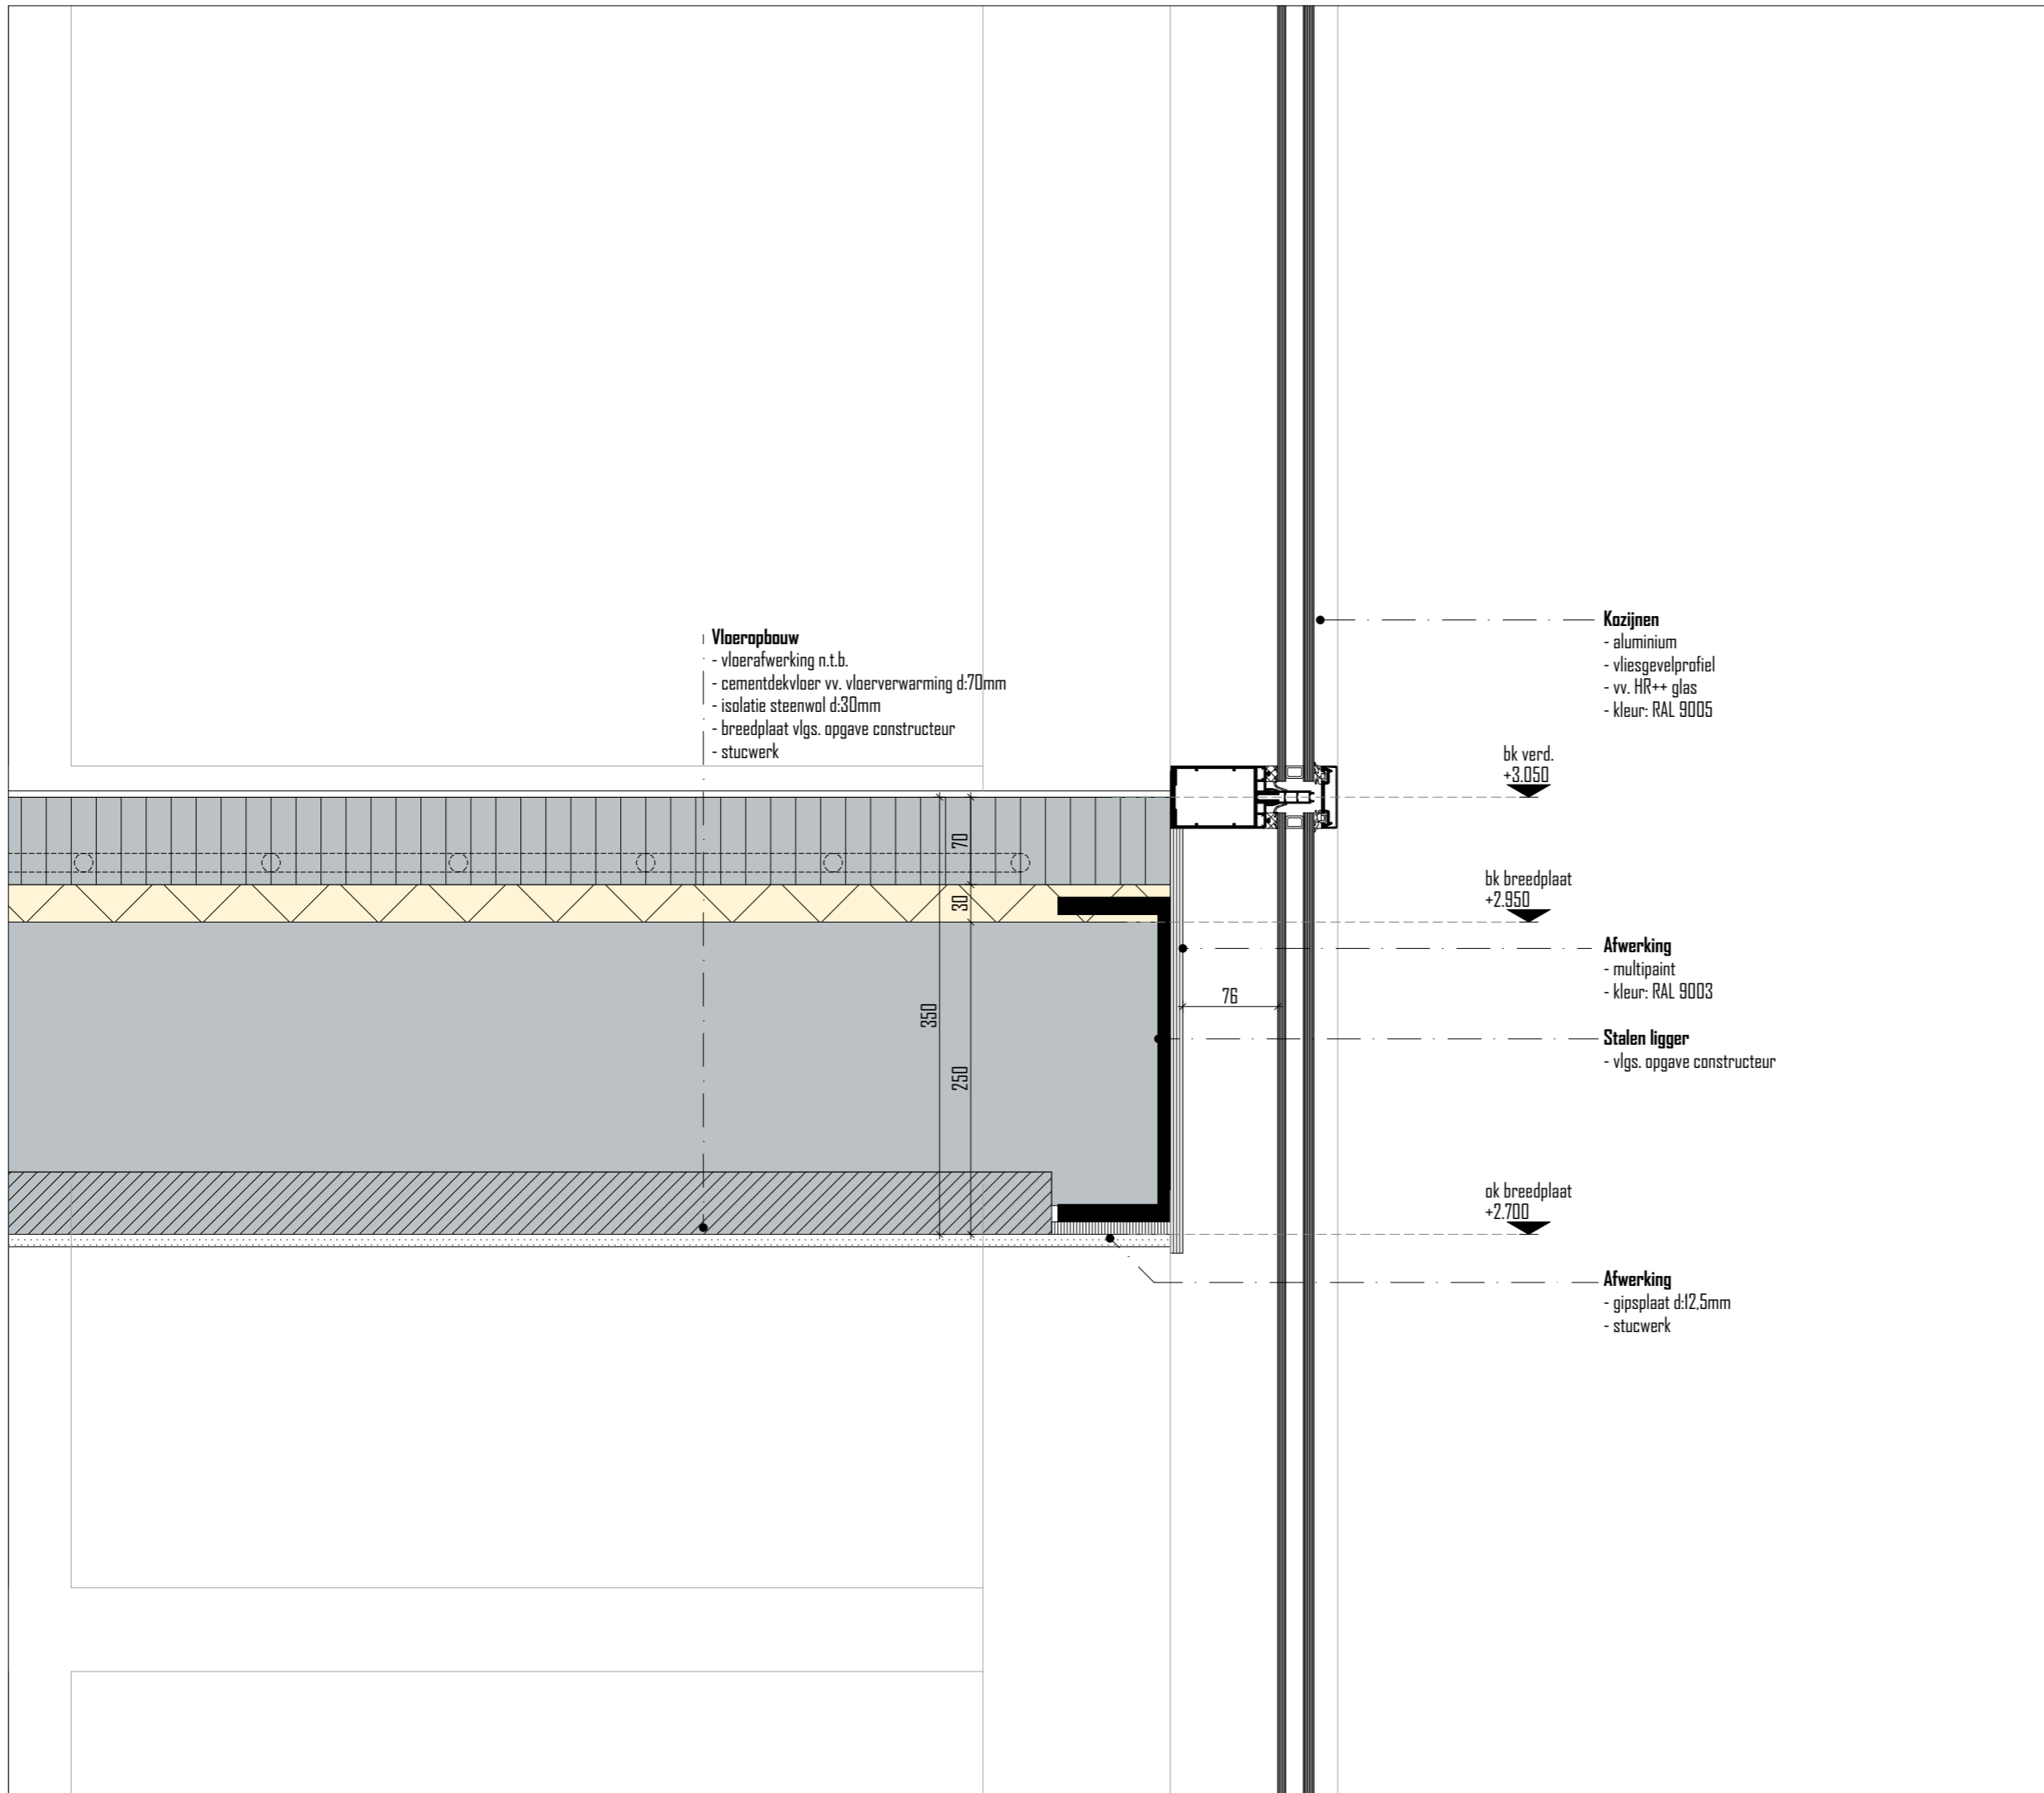

projekt

KLOOSTER MAARHEEZE

Hoge Weg 1-3
6026 RW Maarheeze

projektnummer

2020 003

opdrachtgever

Lameij Ontroerend Goed B.V.
Oude graaf 10
6002 NL Weert

fase

TECHNISCH ONTWERP

architect

Ir. Roel Lamers

tekenaar

Ir. Gerwin van den Boogaart

schaal

1:5

datum

22 Augustus 2024

wijzigings datum

tekening

D10

bladnummer

TO 30.11

Architectenburo ZIJN
Stationsstraat 12b
6026 CV Maarheeze

www.architectenburozijn.nl
info@architectenburozijn.nl
0495-745945 / 06-12969518

ARCHITECTEN
BUBURO **ZIJN**

Vloerbouw begane grond bi-bu $R_c = 4,3m^2K/W$
 - vloerafwerking n.t.b.
 - cementdekvloer vv. vloerverwarming d:70mm
 - betonvloer vlgs. opgave constructeur
 - waterkerende folie
 - isolatiepakket Isobouw Airpop d:140mm
 - waterkerende folie
 - zandbed

Kozijnen
 - aluminium
 - vliesgevelprofiel
 - vv. HR++ glas
 - kleur: RAL 9005

Terreinverharding
 - type n.t.b.


Stelkozijn
 - bevestigd met stalen hoekje

Geïsoleerde kantplank
 - Eternit Equitone TE85

SILKA thermo-kimblok

Betonblokken

Fundering / vloer
 - vlgs opgave constructeur

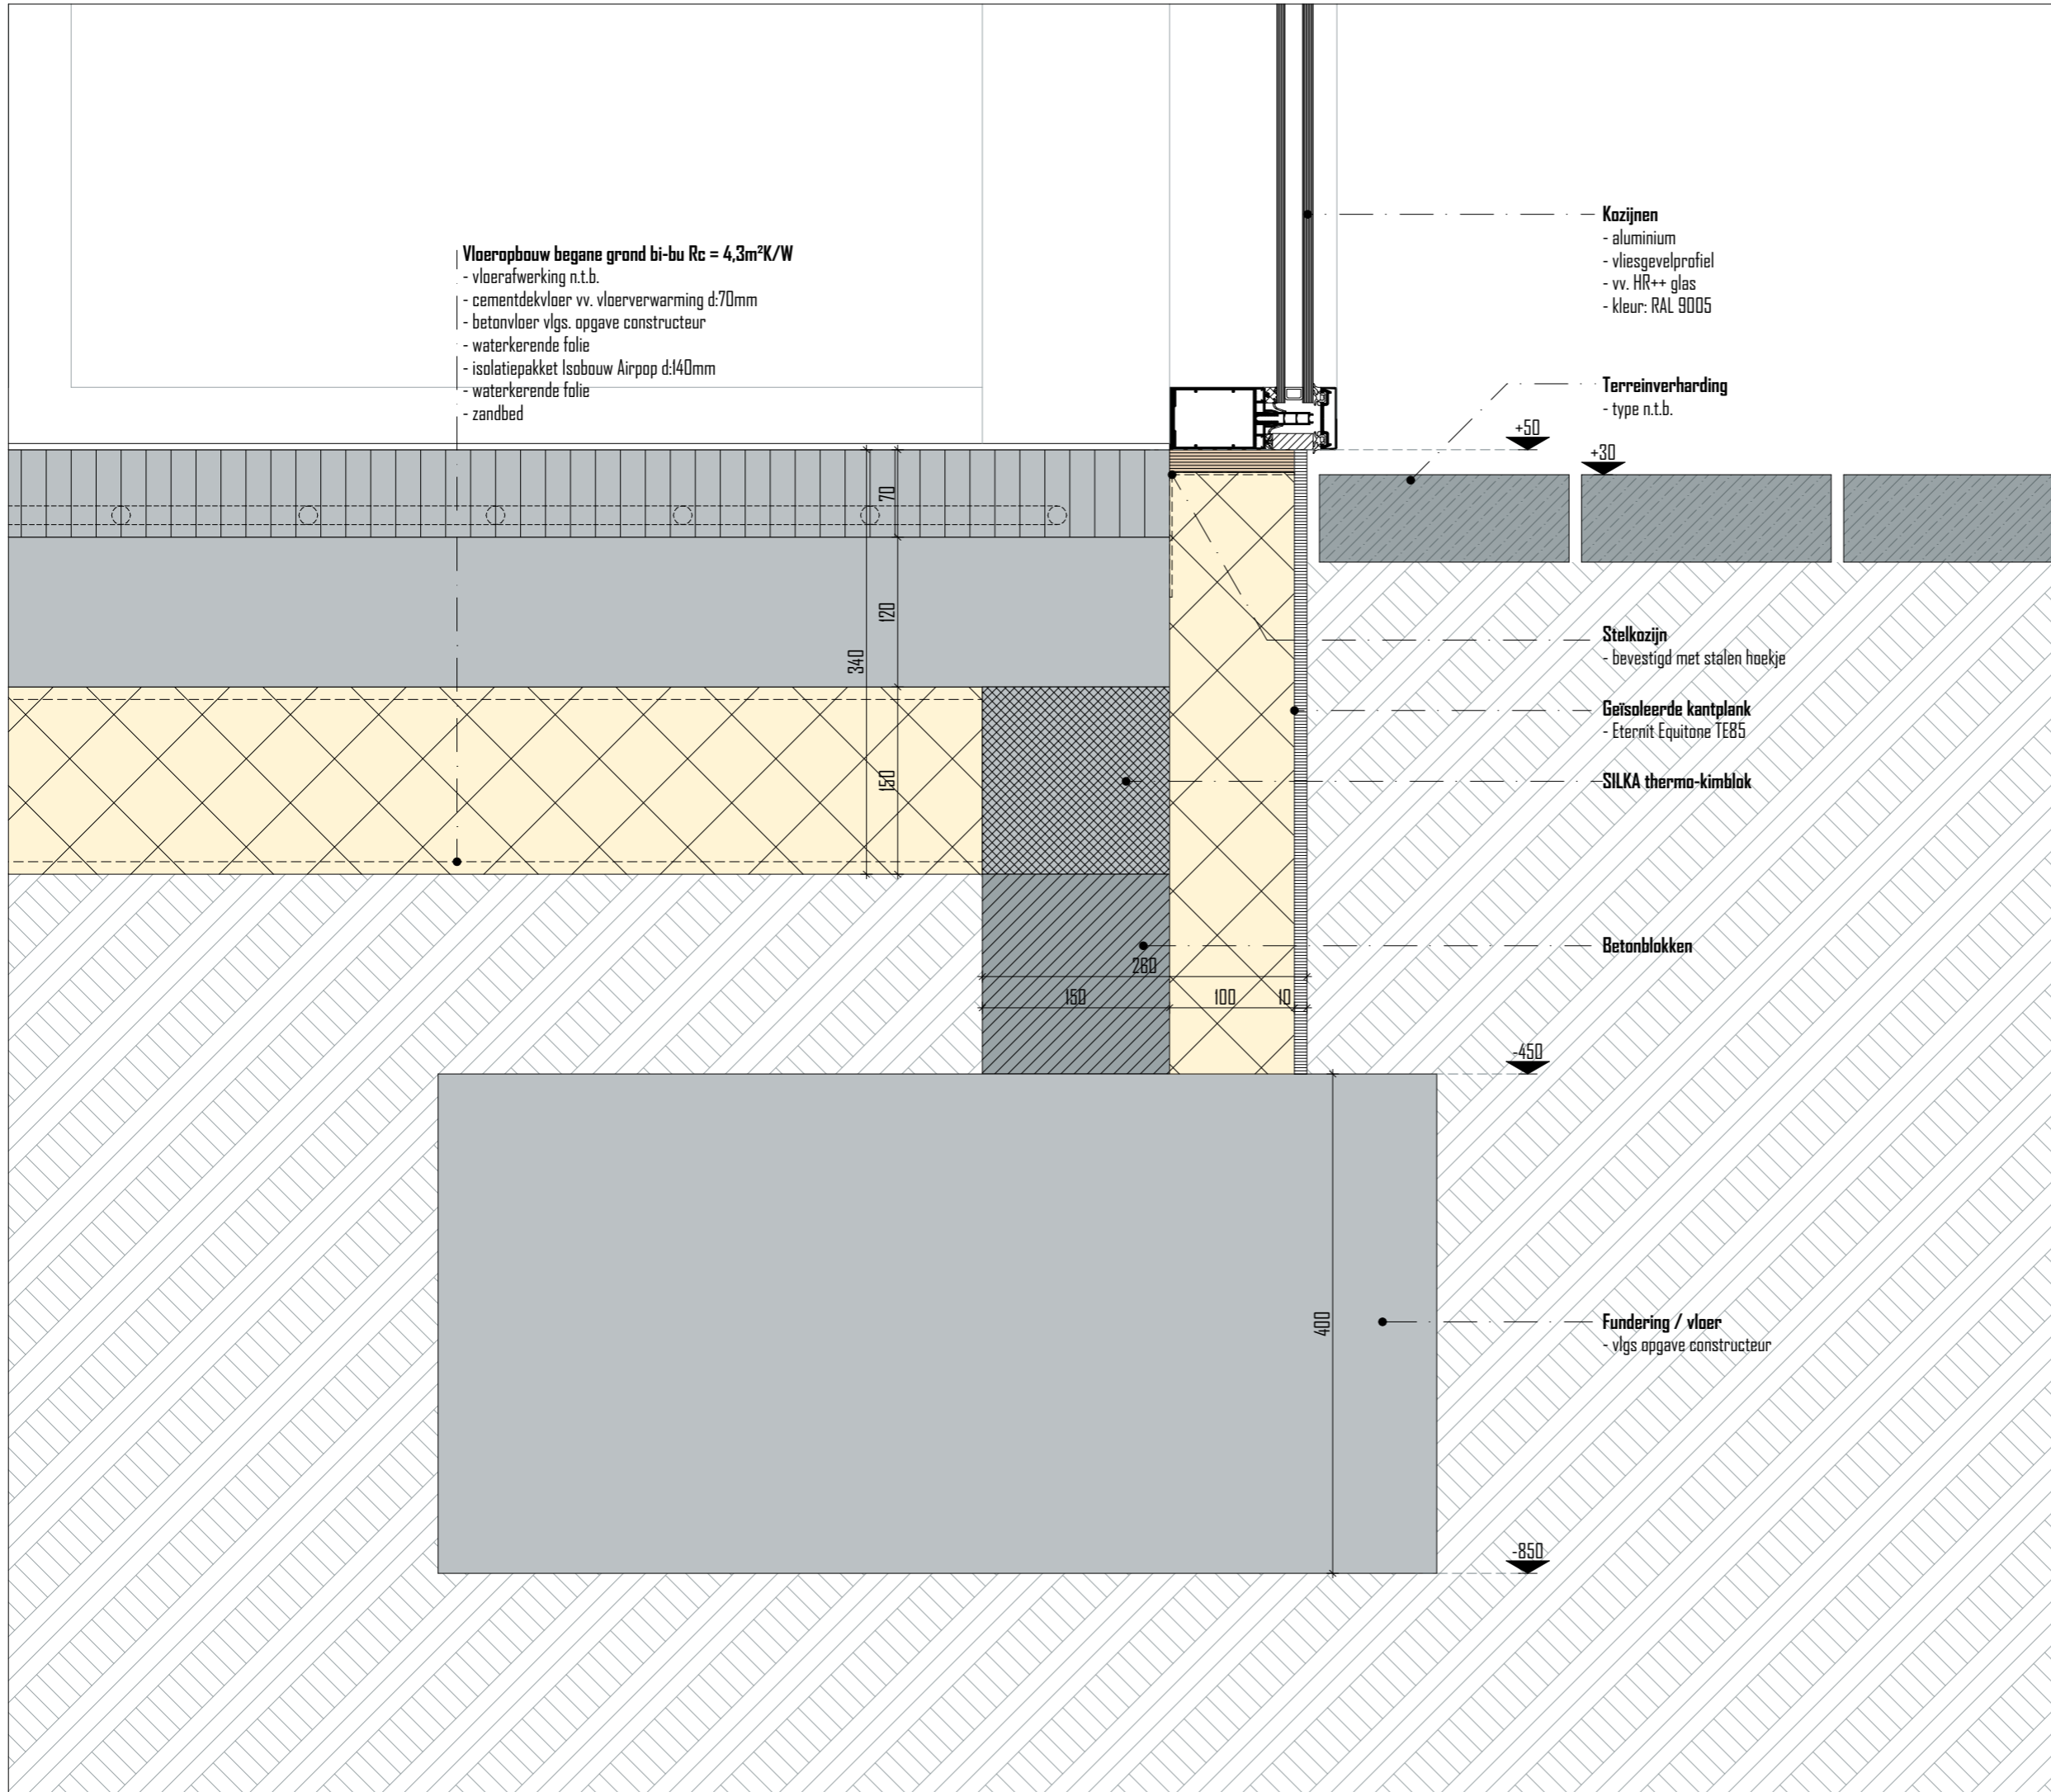

project

KLOOSTER MAARHEEZE
 Hoge Weg 1-3
 6026 RW Maarheeze

projectnummer

2020 003

opdrachtgever

Lameij Ontroerend Goed B.V.
 Oude graaf 10
 6002 NL Weert

fase

TECHNISCH ONTWERP

architect

Ir. Roel Lamers

tekenaar

Ir. Gerwin van den Boogaart

schaal

1:5

datum

22 Augustus 2024

wijzigings datum

tekening

D11

bladnummer


TO 30.12

Architectenburo ZIJN
 Stationsstraat 12b
 6026 CV Maarheeze

www.architectenburozijn.nl
 info@architectenburozijn.nl
 0495-745945 / 06-12969518

ARCHITECTEN
BURO ZIJN

- Dakopbouw bu-bi Rc = 6,59m²K/W**
- dakbedekking
 - isolerende afschotplaat afschot 16mm/m'
 - isolatiepakket Kingspan Therma TR26 d:142mm
 - dampremmende laag
 - breedplaat vlgs. opgave constructeur
 - spuitwerk

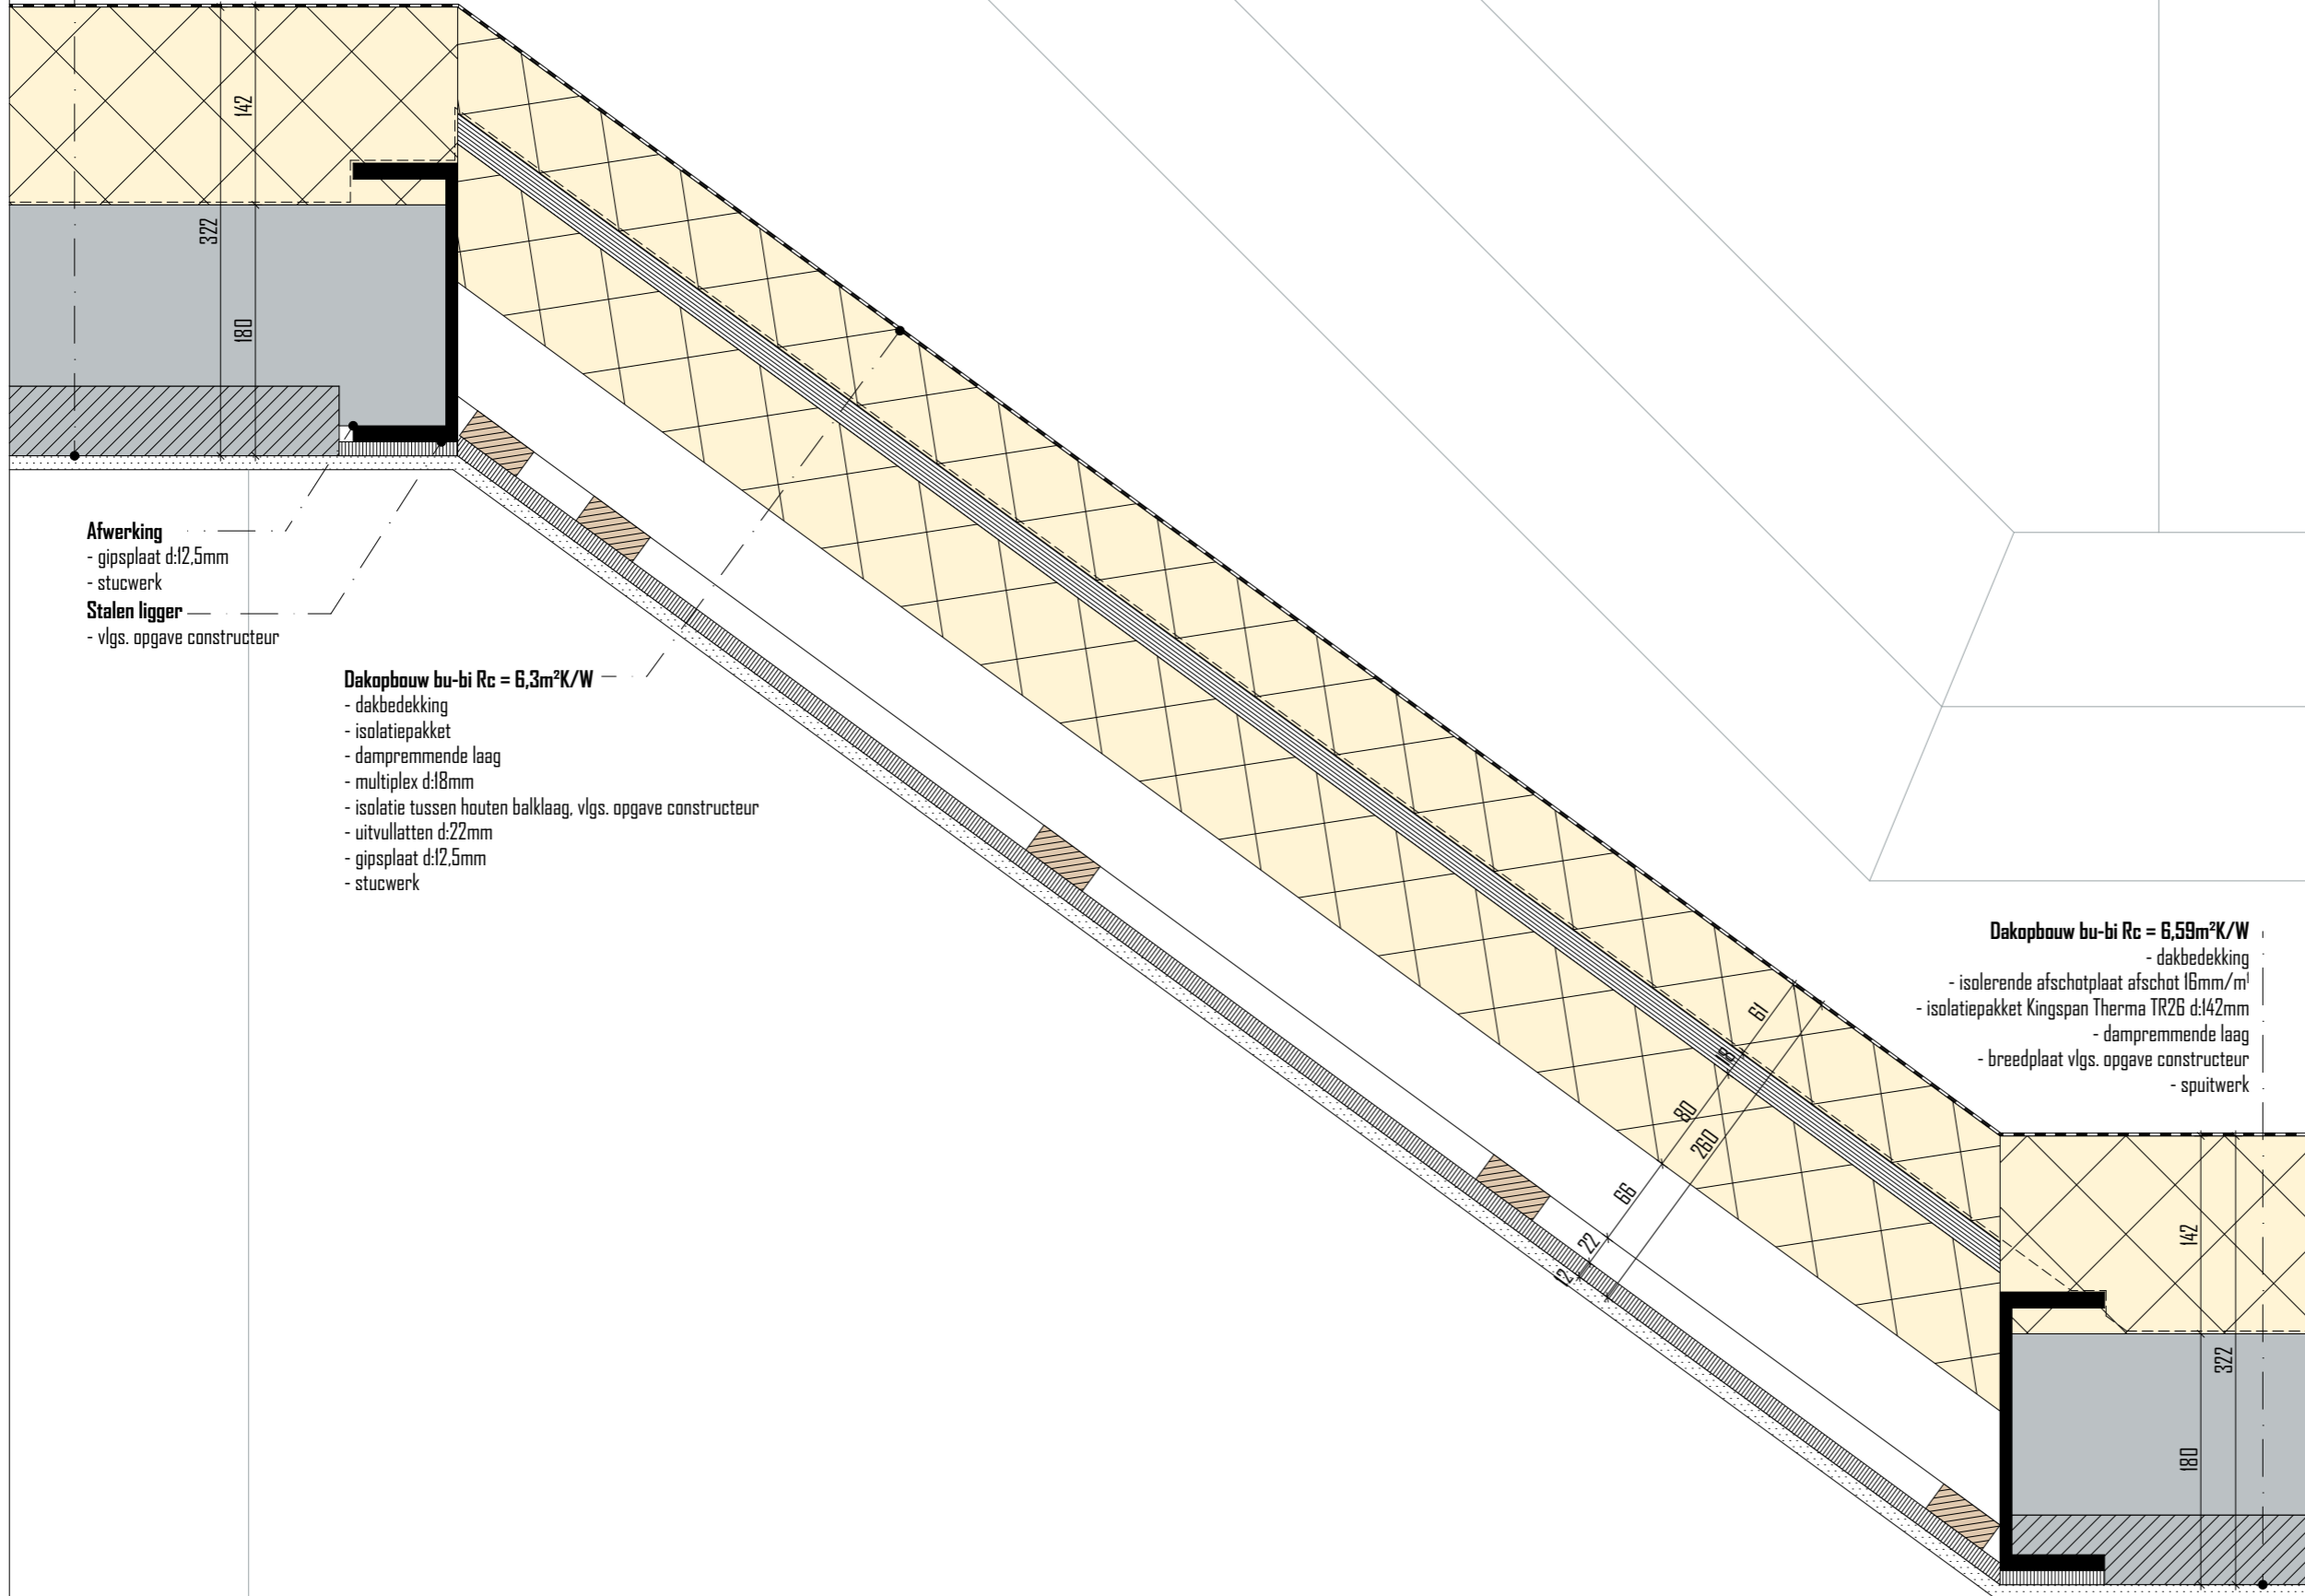

- Afwerking**
- gipsplaat d:12,5mm
 - stucwerk
- Stalen ligger**
- vlgs. opgave constructeur

- Dakopbouw bu-bi Rc = 6,3m²K/W**
- dakbedekking
 - isolatiepakket
 - dampremmende laag
 - multiplex d:18mm
 - isolatie tussen houten balklaag, vlgs. opgave constructeur
 - uitvullaten d:22mm
 - gipsplaat d:12,5mm
 - stucwerk

- Dakopbouw bu-bi Rc = 6,59m²K/W**
- dakbedekking
 - isolerende afschotplaat afschot 16mm/m'
 - isolatiepakket Kingspan Therma TR26 d:142mm
 - dampremmende laag
 - breedplaat vlgs. opgave constructeur
 - spuitwerk

project

KLOOSTER MAARHEEZE
 Hoge Weg 1-3
 6026 RW Maarheeze

projectnummer

2020 003

opdrachtgever

Lameij Ontroerend Goed B.V.
 Oude graaf 10
 6002 NL Weert

fase

TECHNISCH ONTWERP

architect

Ir. Roel Lamers

tekenaar

Ir. Gerwin van den Boogaart

schaal

1:5

datum

22 Augustus 2024

wijzigings datum

tekening

D12


bladnummer

TO 30.13

Architectenburo ZIJN
 Stationsstraat 12b
 6026 CV Maarheeze

www.architectenburozijn.nl
 info@architectenburozijn.nl
 0495-745945 / 06-12969518

ARCHITECTEN
BURO ZIJN

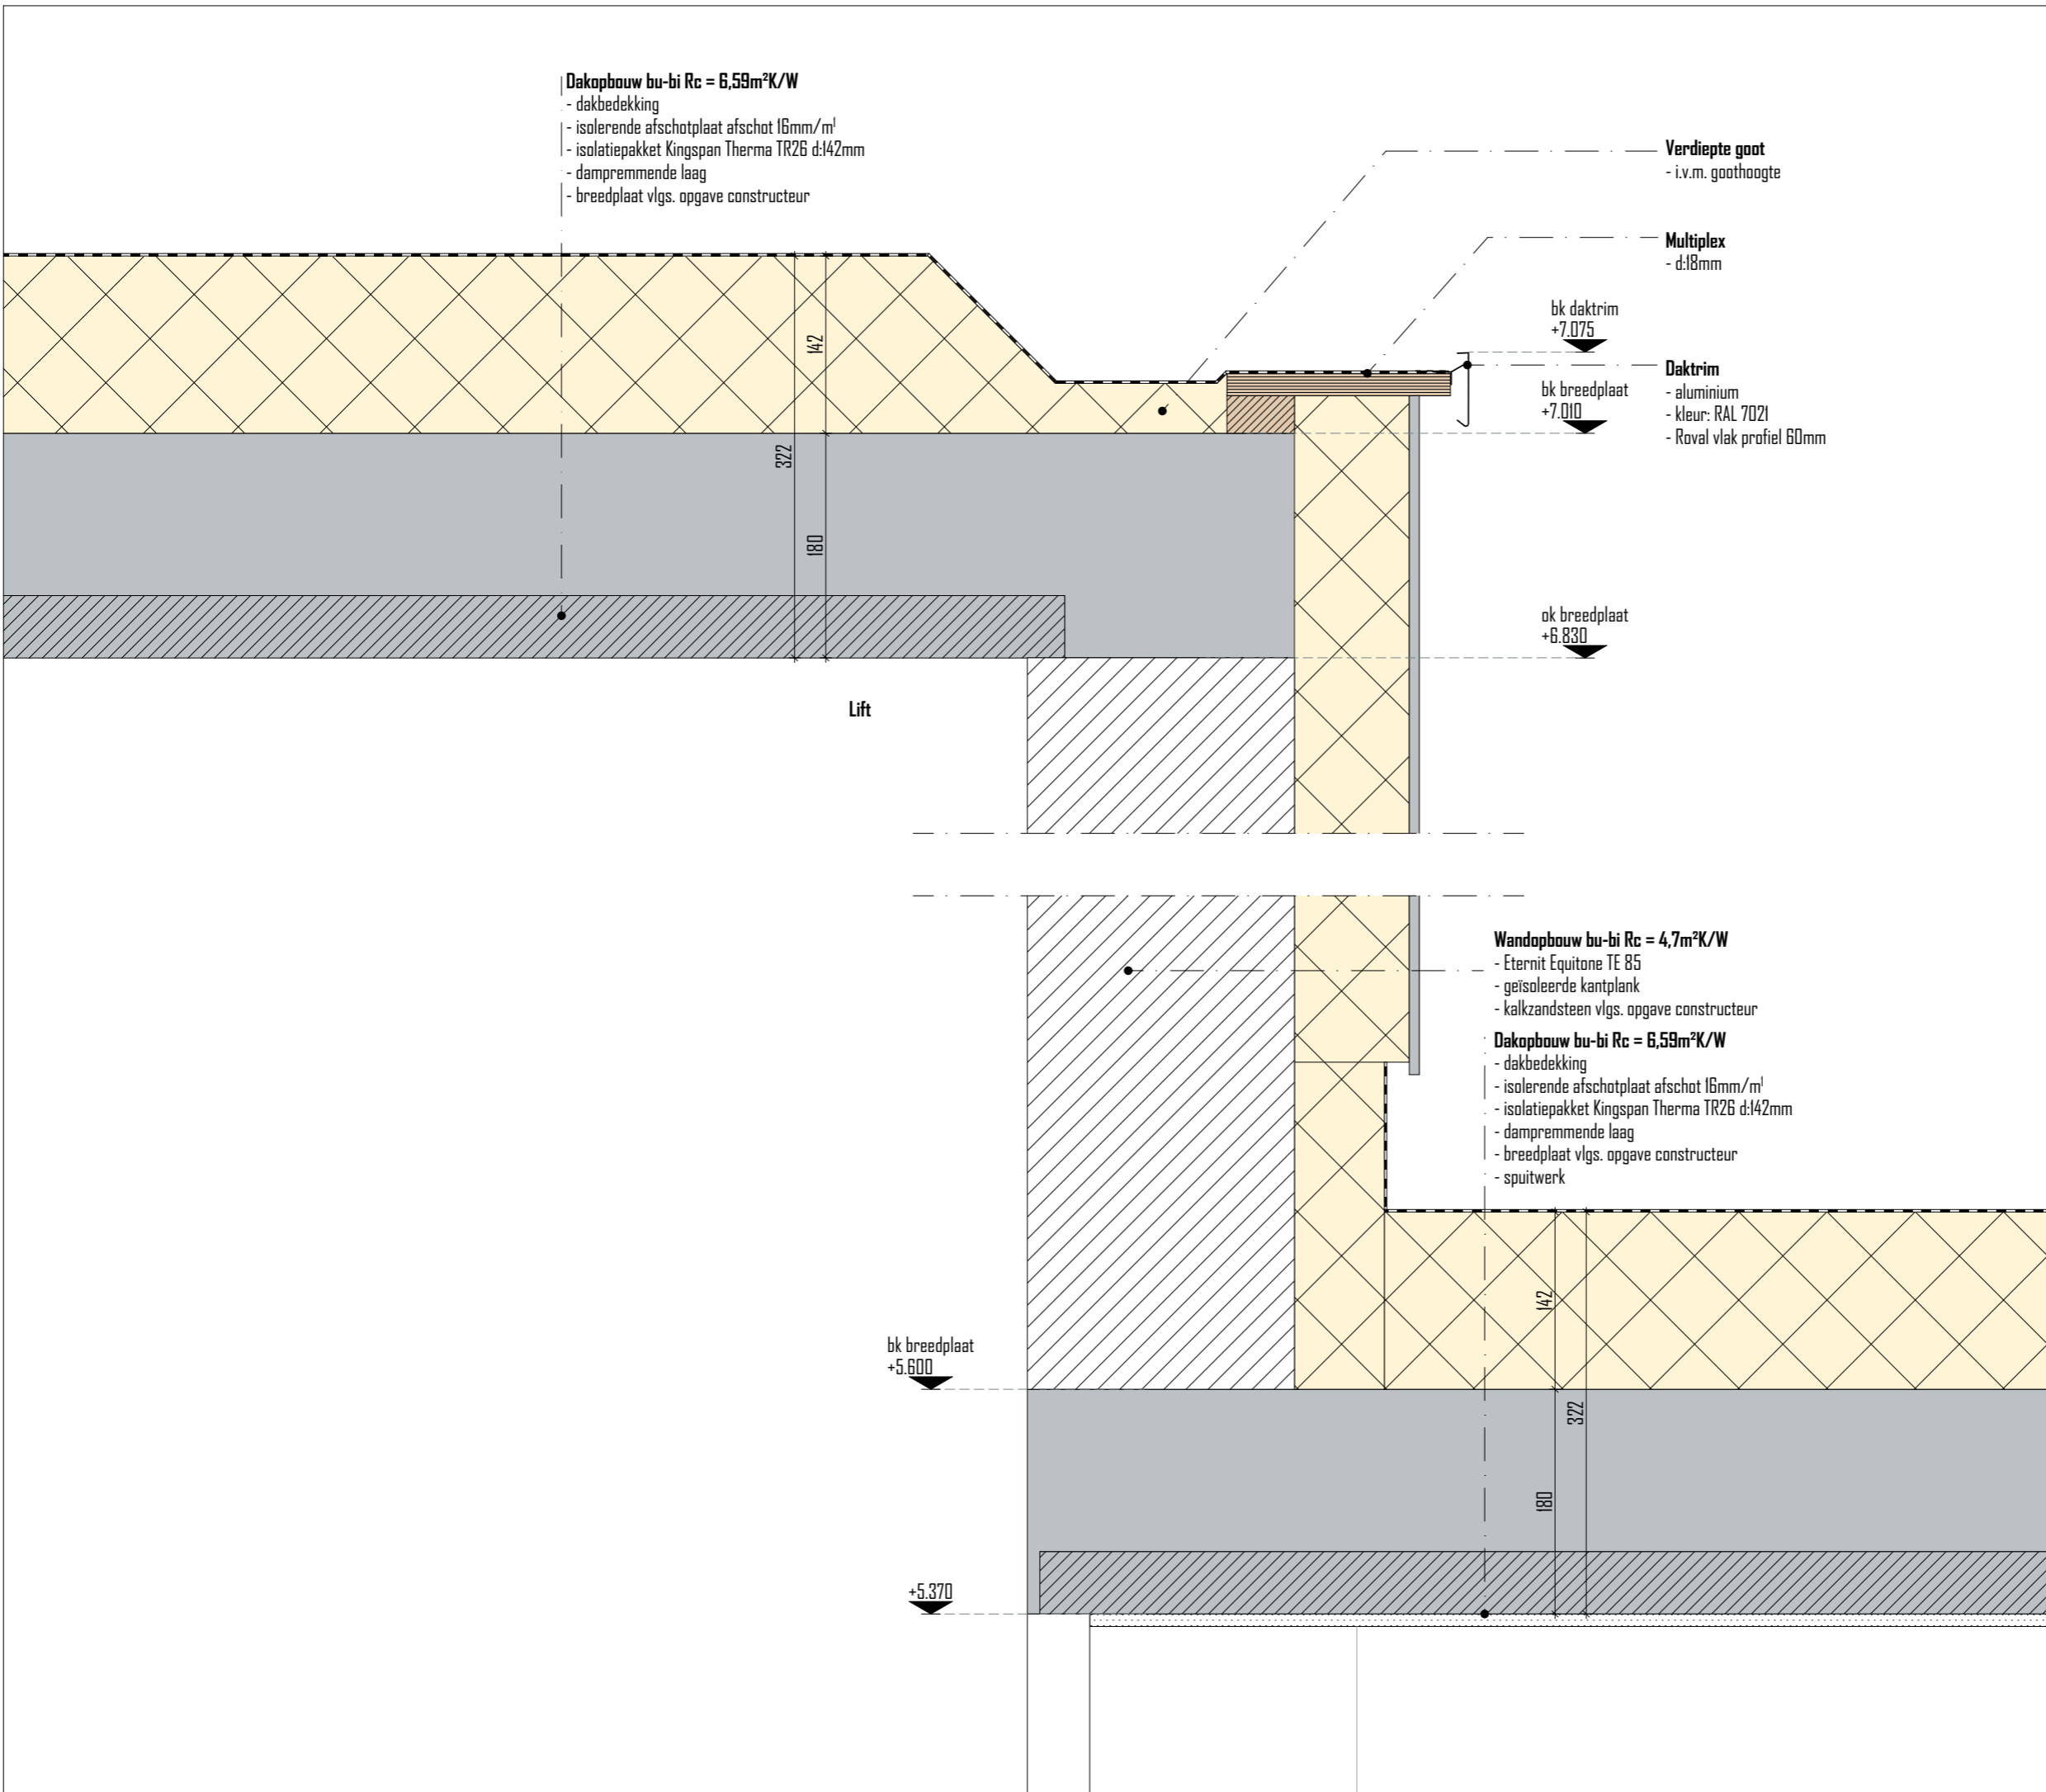

project
KLOOSTER MAARHEEZE
 Hoge Weg 1-3
 6026 RW Maarheeze

projectnummer
2020 003

opdrachtgever
Lameij Ontroerend Goed B.V.
 Oude graaf 10
 6002 NL Weert

fase
TECHNISCH ONTWERP

architect
Ir. Roel Lamers

tekenaar
Ir. Gerwin van den Boogaart

schaal
1:5

datum
22 Augustus 2024

wijzigings datum

tekening


D13

bladnummer

TO 30.14

Architectenburo ZIJN
 Stationsstraat 12b
 6026 CV Maarheeze
 www.architectenburozijn.nl
 info@architectenburozijn.nl
 0495-745945 / 06-12969518

**ARCHITECTEN
 BURO ZIJN**

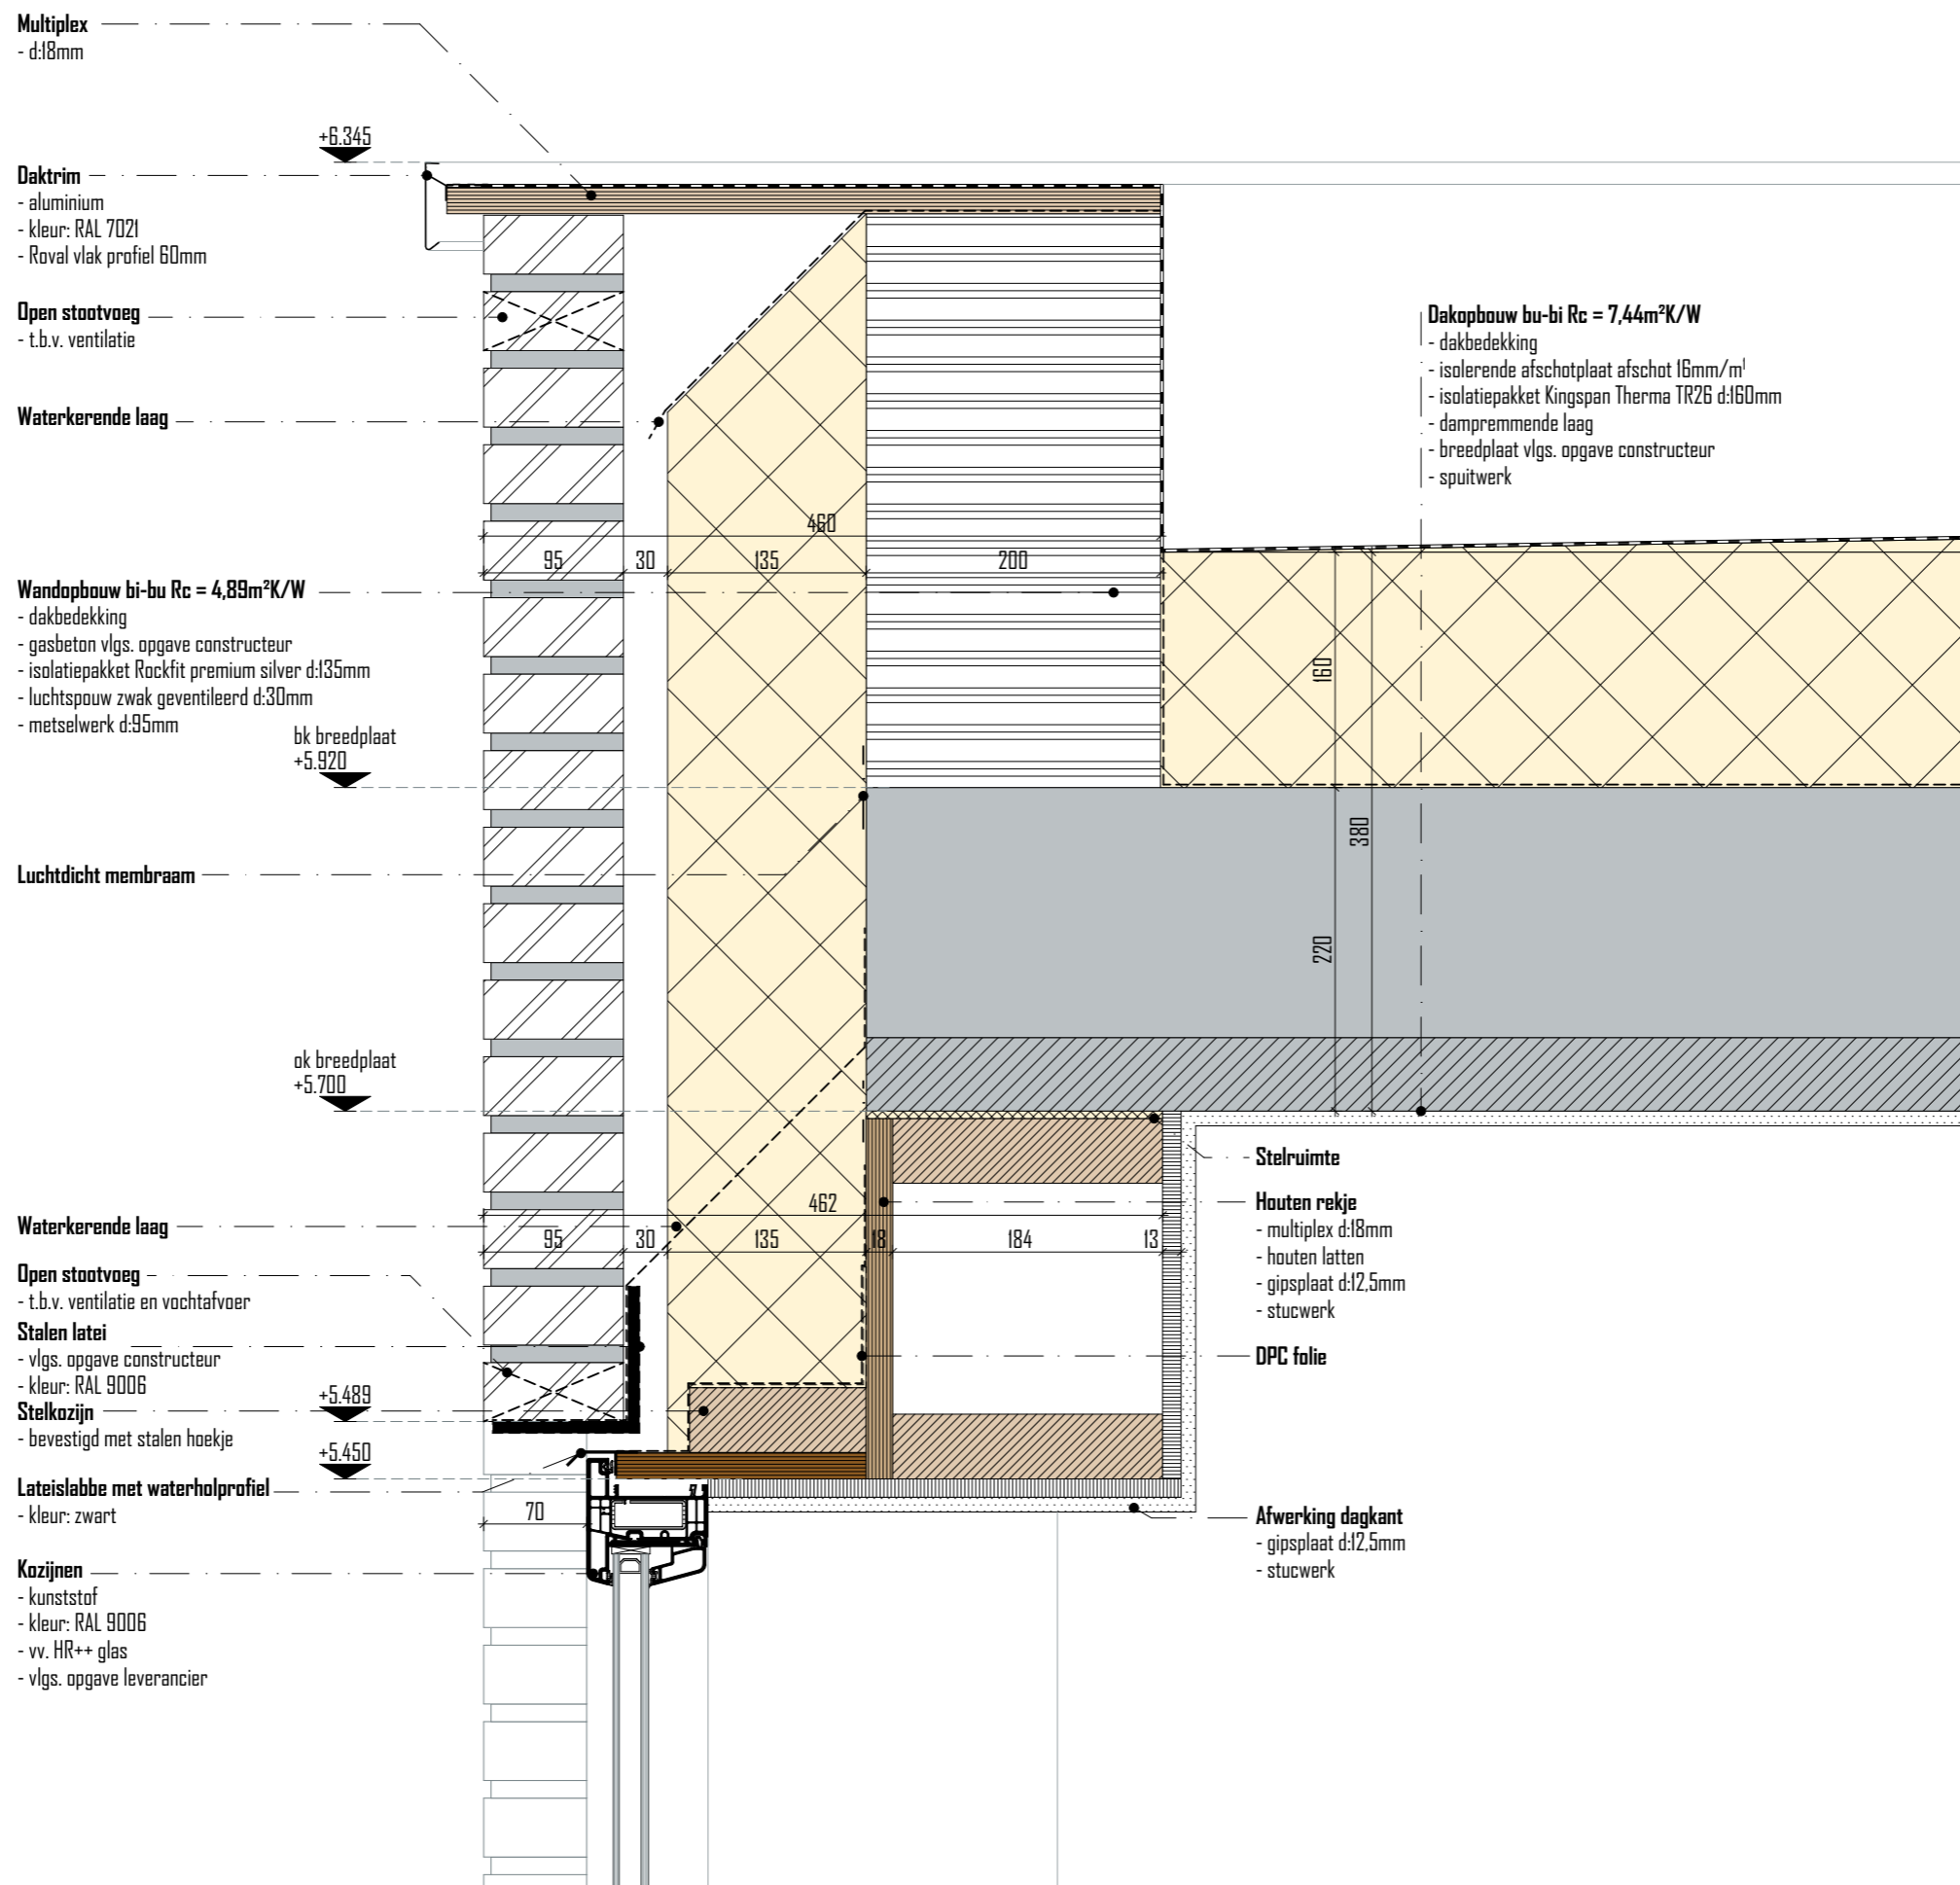


project
KLOOSTER MAARHEEZE
 Hoge Weg 1-3
 6026 RW Maarheeze

projectnummer
2020 003
 opdrachtgever
Lameij Ontroerend Goed B.V.
 Oude graaf 10
 6002 NL Weert

fase
TECHNISCH ONTWERP
 architect
Ir. Roel Lamers
 tekenaar
Ir. Gerwin van den Boogaart
 schaal
1:5
 datum
22 Augustus 2024
 wijzigings datum

tekening
D14
 bladnummer

TO 30.15
 Architectenburo ZIJN
 Stationsstraat 12b
 6026 CV Maarheeze
 www.architectenburozijn.nl
 info@architectenburozijn.nl
 0495-745945 / 06-12969518
ARCHITECTEN
BURO ZIJN

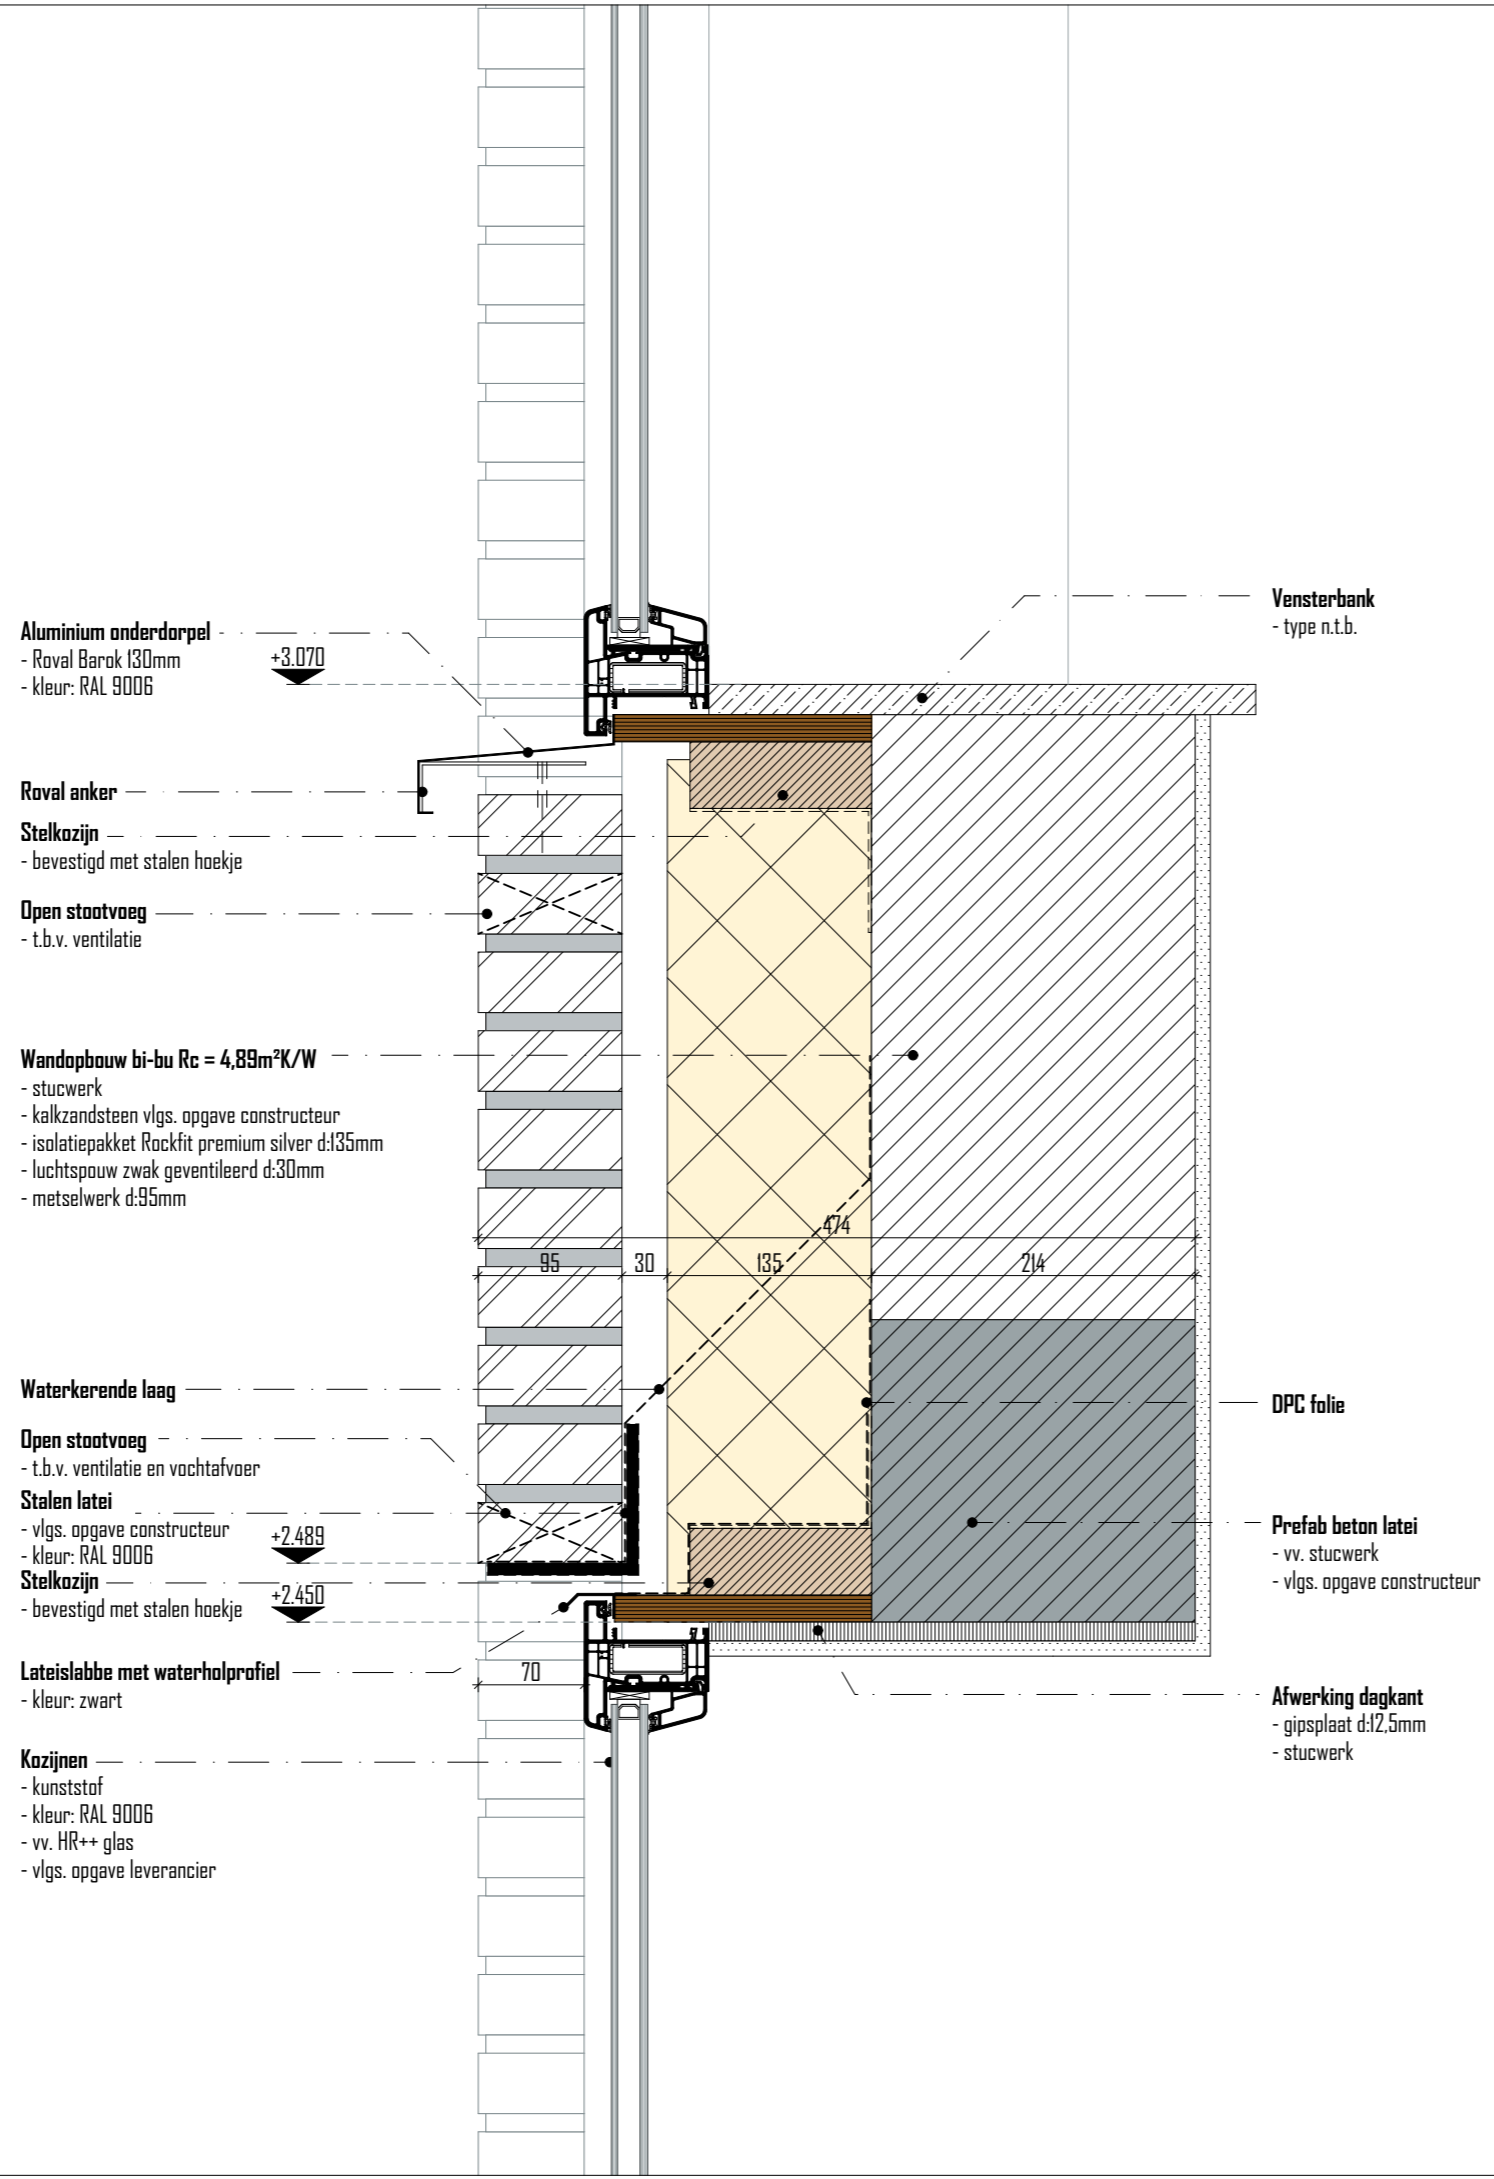

Aluminium onderdorpel
 - Roval Barok 130mm
 - kleur: RAL 9006

+3.070

Vensterbank
 - type n.t.b.

Roval anker
Stelkozijn
 - bevestigd met stalen hoekje

Open stootvoeg
 - t.b.v. ventilatie

Wandopbouw bi-bu $R_c = 4,89m^2K/W$
 - stucwerk
 - kalkzandsteen vlg. opgave constructeur
 - isolatiepakket Rockfit premium silver d:135mm
 - luchtspouw zwak geventileerd d:30mm
 - metselwerk d:95mm

Waterkerende laag

Open stootvoeg
 - t.b.v. ventilatie en vochtafvoer

Stalen latei
 - vlg. opgave constructeur
 - kleur: RAL 9006

+2.489

Stelkozijn
 - bevestigd met stalen hoekje

+2.450

Lateislabbe met waterholprofiel
 - kleur: zwart

70

Kozijnen
 - kunststof
 - kleur: RAL 9006
 - vv. HR++ glas
 - vlg. opgave leverancier

DPC folie

Prefab beton latei
 - vv. stucwerk
 - vlg. opgave constructeur

Afwerking dagkant
 - gipsplaat d:12,5mm
 - stucwerk

projekt

KLOOSTER MAARHEEZE
 Hoge Weg 1-3
 6026 RW Maarheeze

projektnummer

2020 003

opdrachtgever

Lameij Ontroerend Goed B.V.
 Oude graaf 10
 6002 NL Weert

fase

TECHNISCH ONTWERP

architect

Ir. Roel Lamers

tekenaar

Ir. Gerwin van den Boogaart

schaal

1:5

datum

22 Augustus 2024

wijzigings datum

tekening


D15

bladnummer

TO 30.16

Architectenburo ZIJN
 Stationsstraat 12b
 6026 CV Maarheeze
 www.architectenburozijn.nl
 info@architectenburozijn.nl
 0495-745945 / 06-12969518

ARCHITECTEN
BURO ZIJN

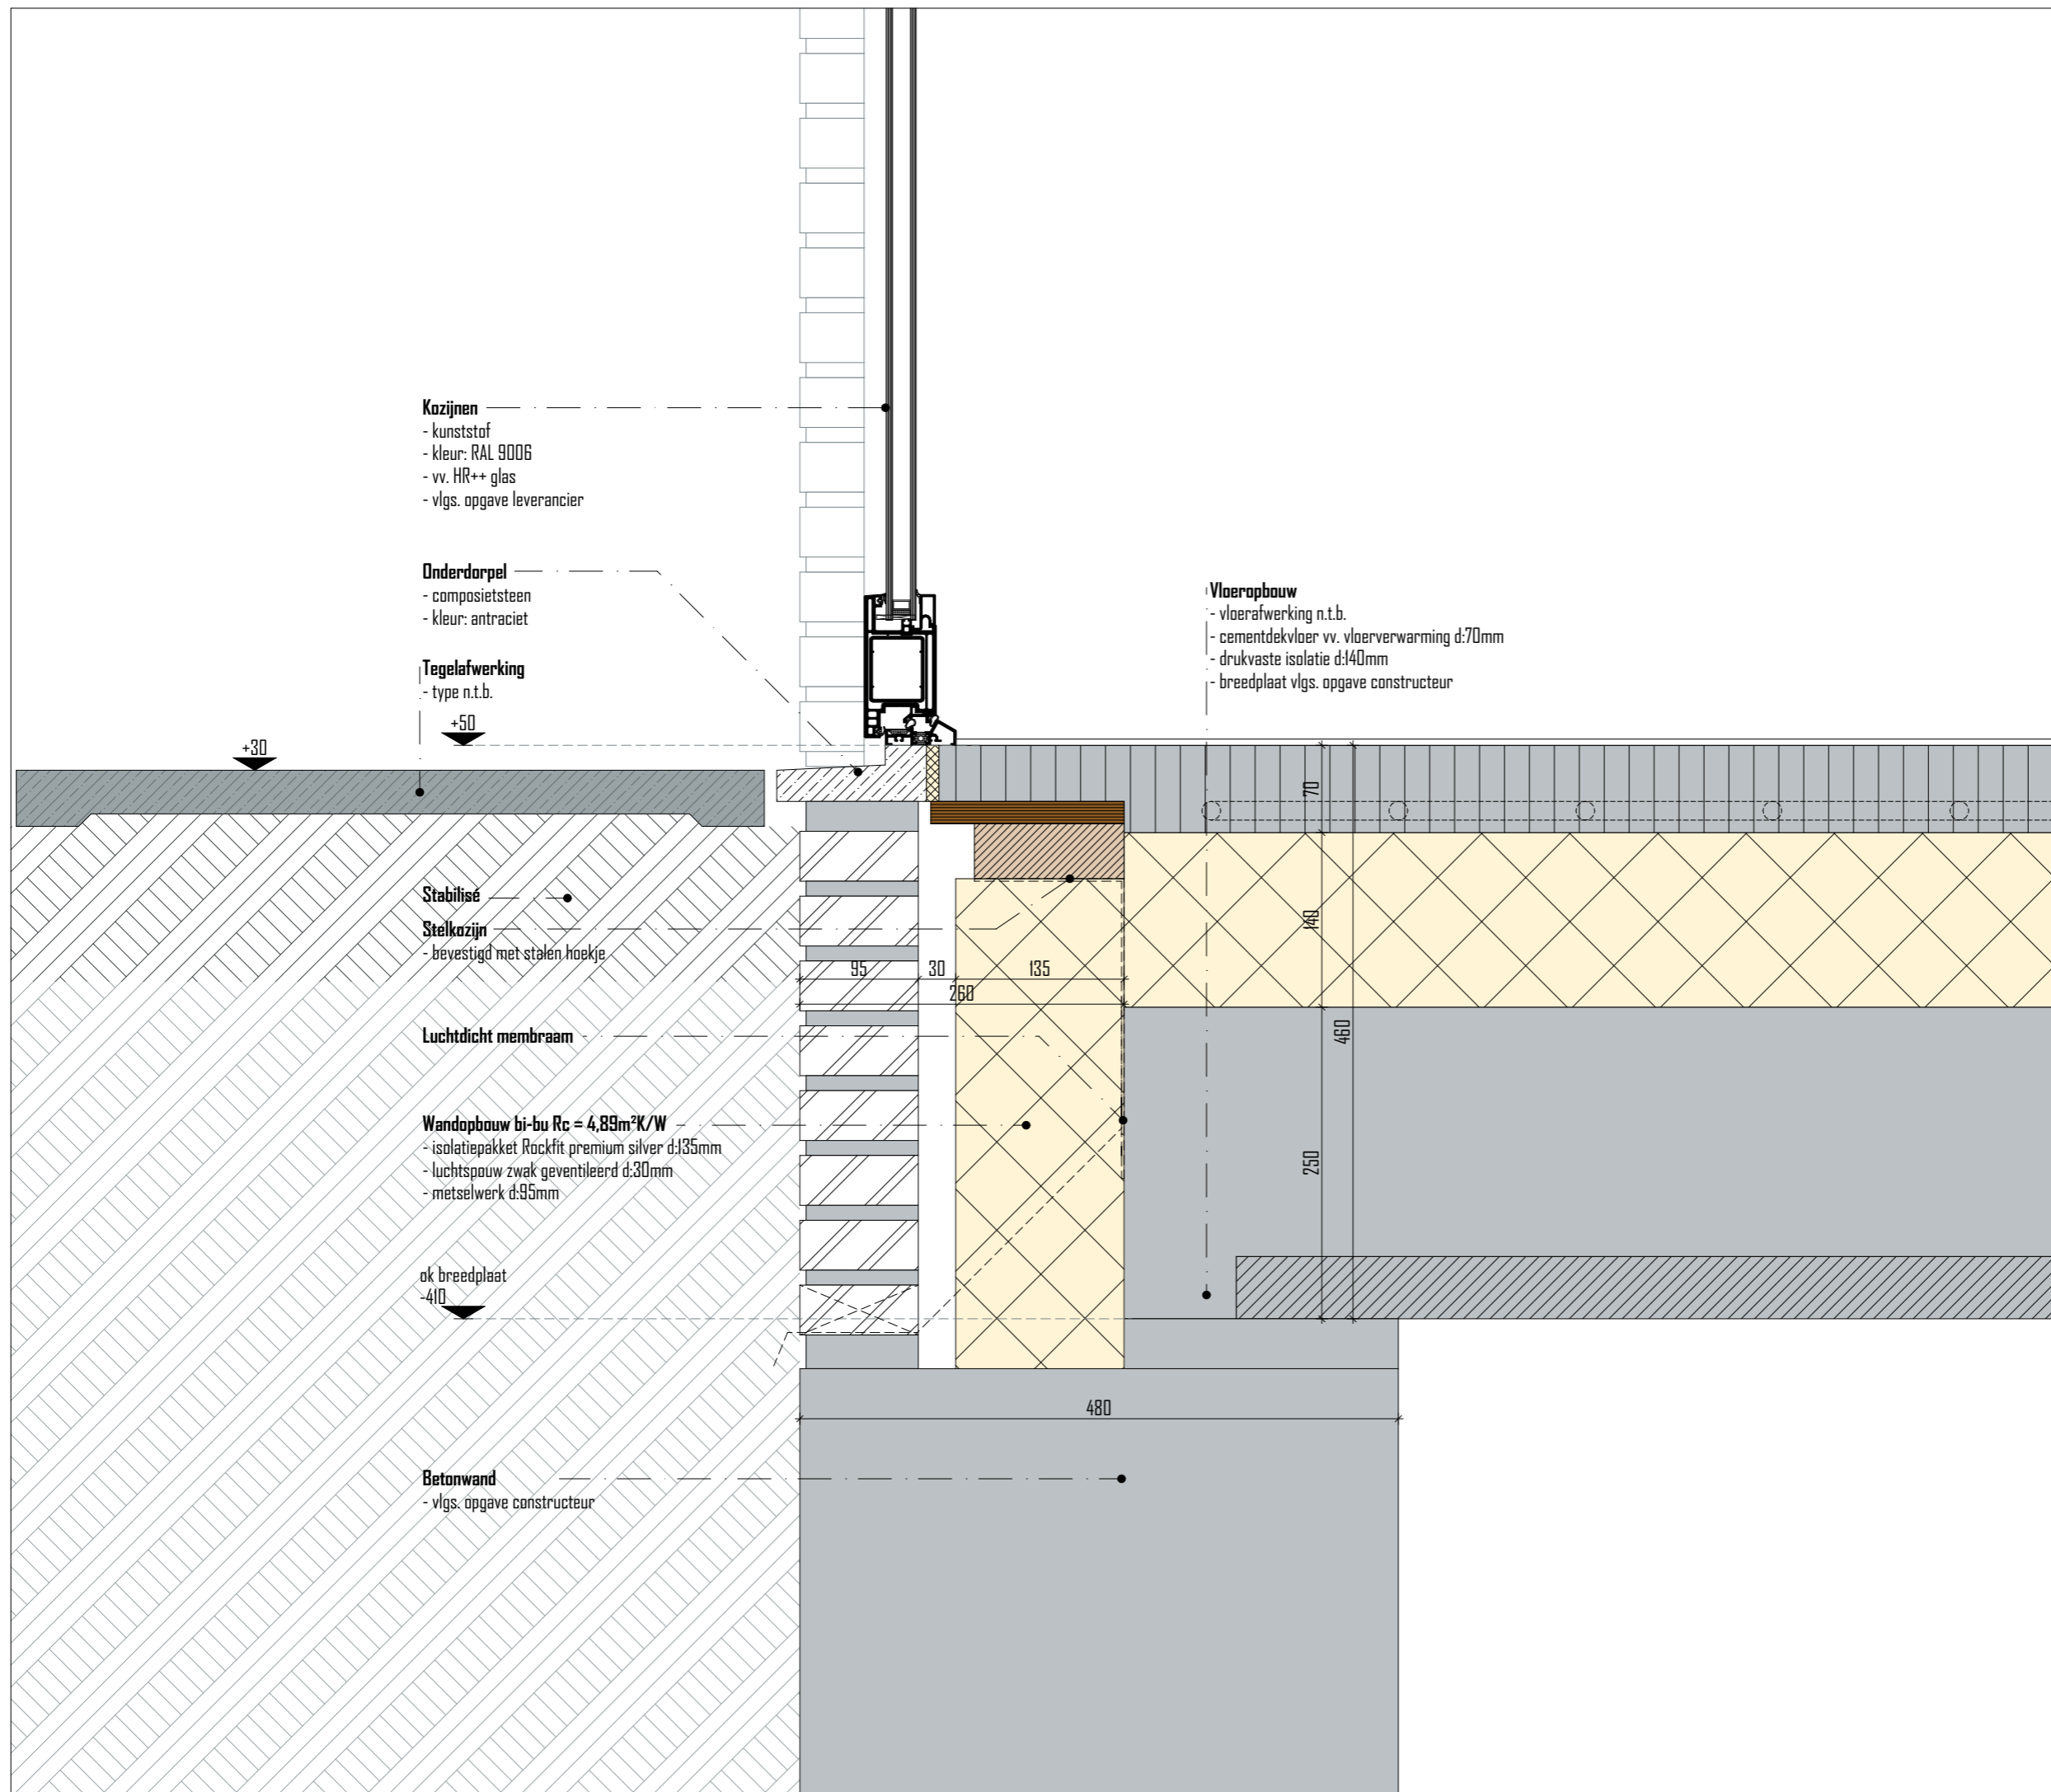

Kozijnen
 - kunststof
 - kleur: RAL 9006
 - vv. HR++ glas
 - vlgs. opgave leverancier

Onderdorpel
 - composietsteen
 - kleur: antraciet

Tegelfwerking
 - type n.t.b.
 +50

Vloeropbouw
 - vloerafwerking n.t.b.
 - cementdekvloer vv. vloerverwarming d:70mm
 - drukvaste isolatie d:140mm
 - breedplaat vlgs. opgave constructeur

Stabilisatie
Stelkozijn
 - bevestigd met stalen hoekje

Luchtdicht membraan

Wandopbouw bi-bu $R_c = 4,89m^2K/W$
 - isolatiepakket Rockfit premium silver d:135mm
 - luchtspouw zwak geventileerd d:30mm
 - metselwerk d:95mm

ok breedplaat
 -410

Betonwand
 - vlgs. opgave constructeur

projekt

KLOOSTER MAARHEEZE
 Hoge Weg 1-3
 6026 RW Maarheeze

projektnummer

2020 003

opdrachtgever

Lameij Ontroerend Goed B.V.
 Oude graaf 10
 6002 NL Weert

fase

TECHNISCH ONTWERP

architect

Ir. Roel Lamers

tekenaar

Ir. Gerwin van den Boogaart

schaal

1:5

datum

22 Augustus 2024

wijzigings datum

tekening

D16

bladnummer

TO 30.17

Architectenburo ZIJN
 Stationsstraat 12b
 6026 CV Maarheeze
 www.architectenburozijn.nl
 info@architectenburozijn.nl
 0495-745945 / 06-12969518

ARCHITECTEN
BURO ZIJN

projekt

KLOOSTER MAARHEEZE

Hoge Weg 1-3
6026 RW Maarheeze

projektnummer

2020 003

opdrachtgever

Lameij Ontroerend Goed B.V.
Oude graaf 10
6002 NL Weert

fase

TECHNISCH ONTWERP

architect

Ir. Roel Lamers

tekenaar

Ir. Gerwin van den Boogaart

schaal

1:5

datum

22 Augustus 2024

wijzigings datum

tekening

D17

bladnummer

TO 30.18

Architectenburo ZIJN
Stationsstraat 12b
6026 CV Maarheeze
www.architectenburozijn.nl
info@architectenburozijn.nl
0495-745945 / 06-12969518


ARCHITECTEN
BUBRO **ZIJN**


Stalen kolom
- vlgs. opgave constructeur
- kleur: wit

Afwerking
- uittimmeren + isoleren
- afwerken met multipaint kleur: RAL 9005

Kozijnen
- aluminium
- vliesgevelprofiel
- vv. HR++ glas
- kleur: RAL 9005

Wandopbouw bu-bi $R_c = 4,7m^2K/W$
- bestaand buitenblad
- lijmmaad
- isolatieplaat Remmers IQ-Therm 2.0 d:120mm
- wapeningslaag
- vochtregulerend pleisterwerk

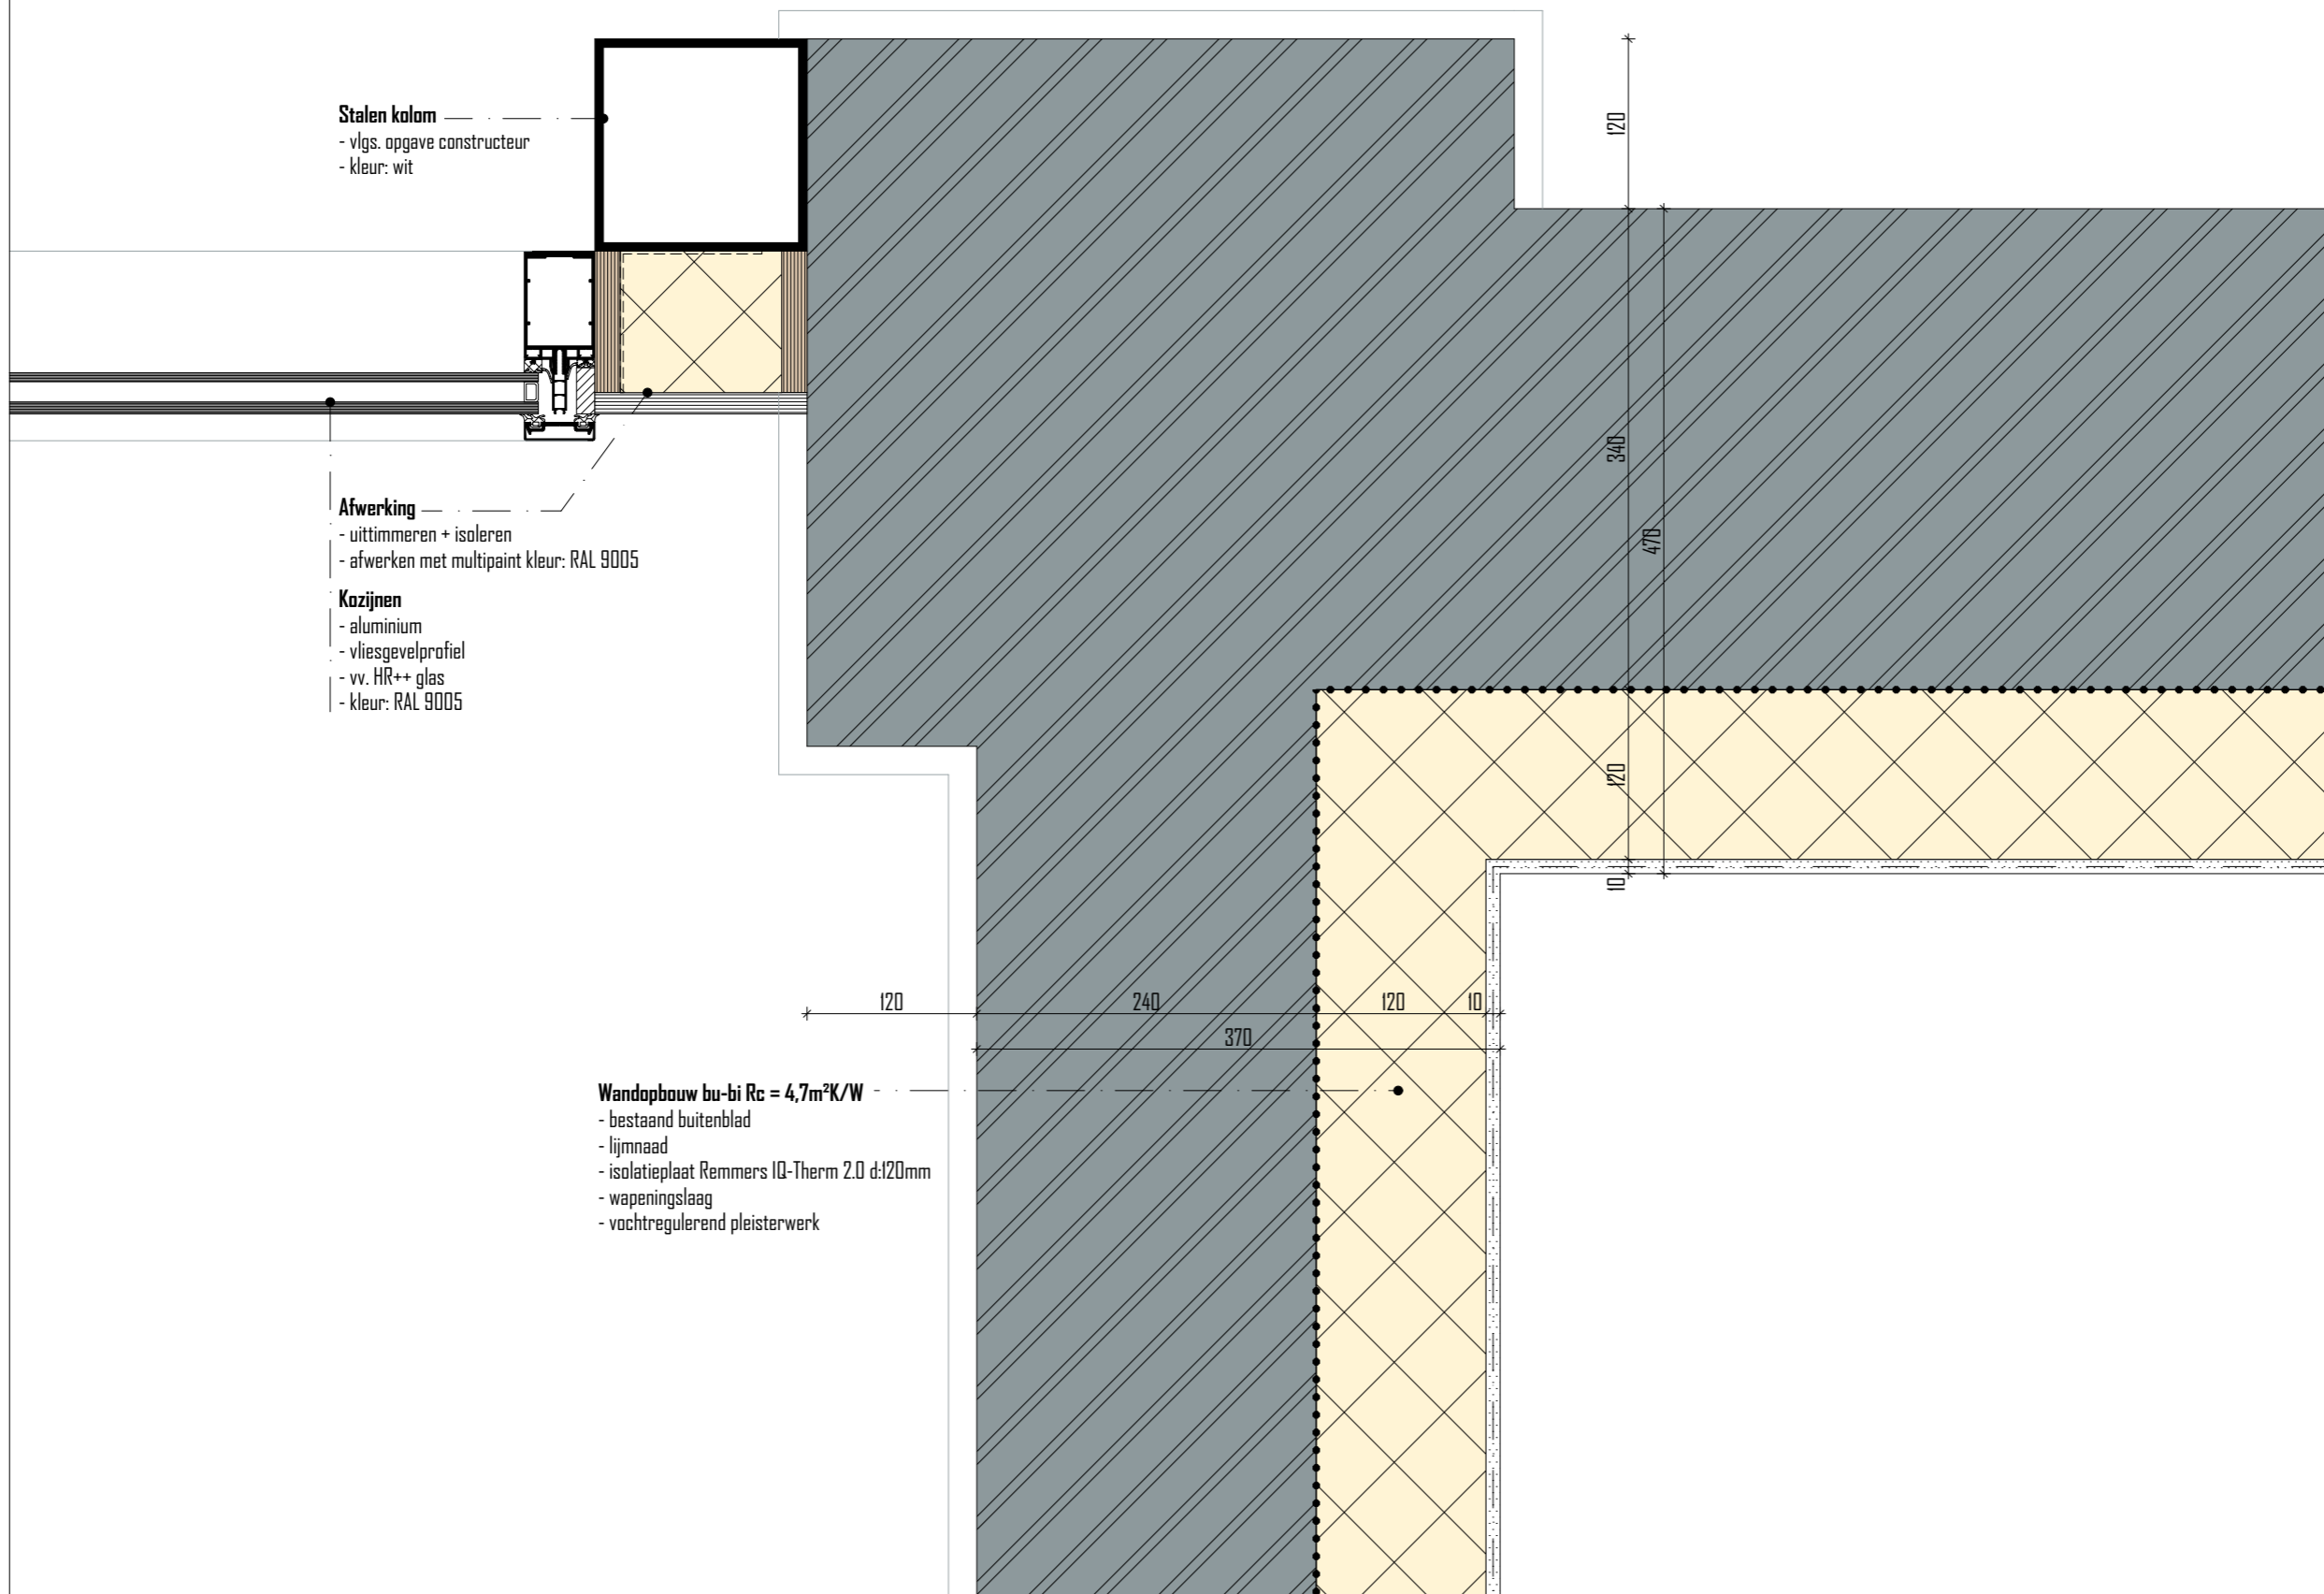

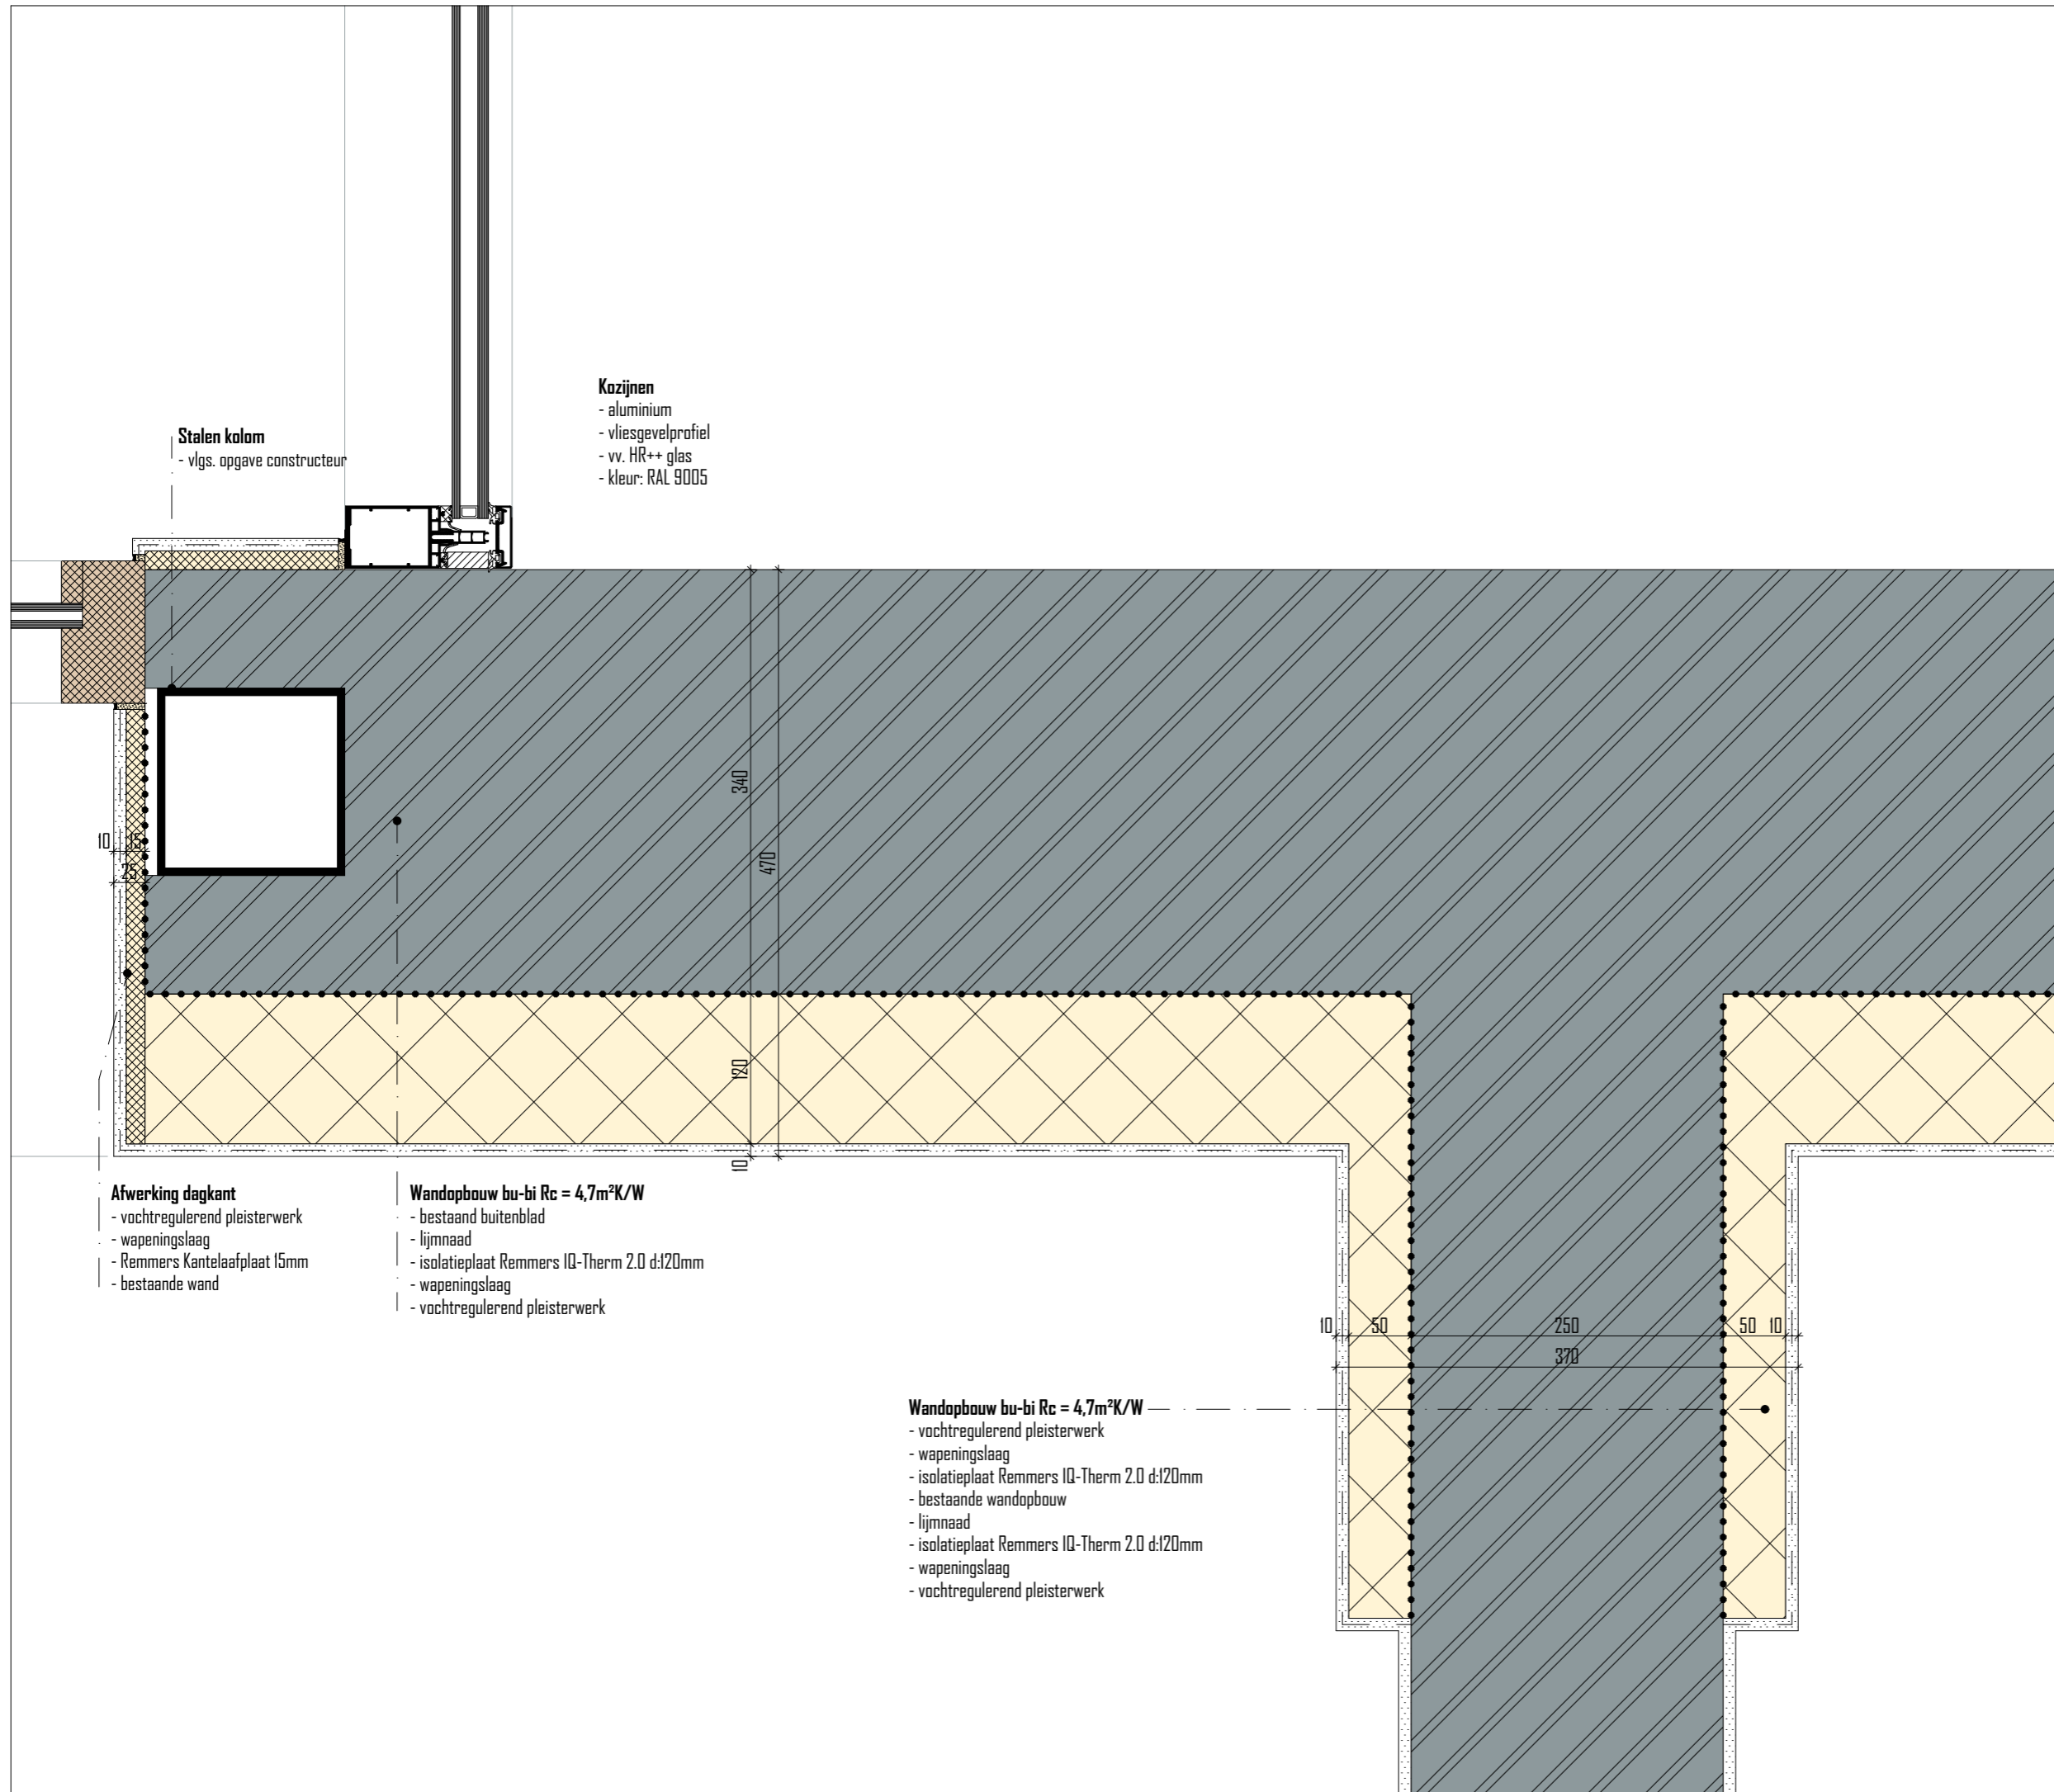

projekt
KLOOSTER MAARHEEZE
 Hoge Weg 1-3
 6026 RW Maarheeze

projektnummer
2020 003
 opdrachtgever
Lameij Ontroerend Goed B.V.
 Oude graaf 10
 6002 NL Weert

fase
TECHNISCH ONTWERP
 architect
Ir. Roel Lamers
 tekenaar
Ir. Gerwin van den Boogaart
 schaal
 1:5
 datum
22 Augustus 2024
 wijzigings datum

tekening
D18
 bladnummer

TO 30.19
 Architectenburo ZIJN
 Stationsstraat 12b
 6026 CV Maarheeze
 www.architectenburozijn.nl
 info@architectenburozijn.nl
 0495-745945 / 06-12969518

ARCHITECTEN
BURO ZIJN