





LINKER ZIJGEVEL BESTAAND 1:100




LINKER ZIJGEVEL NIEUW 1:100

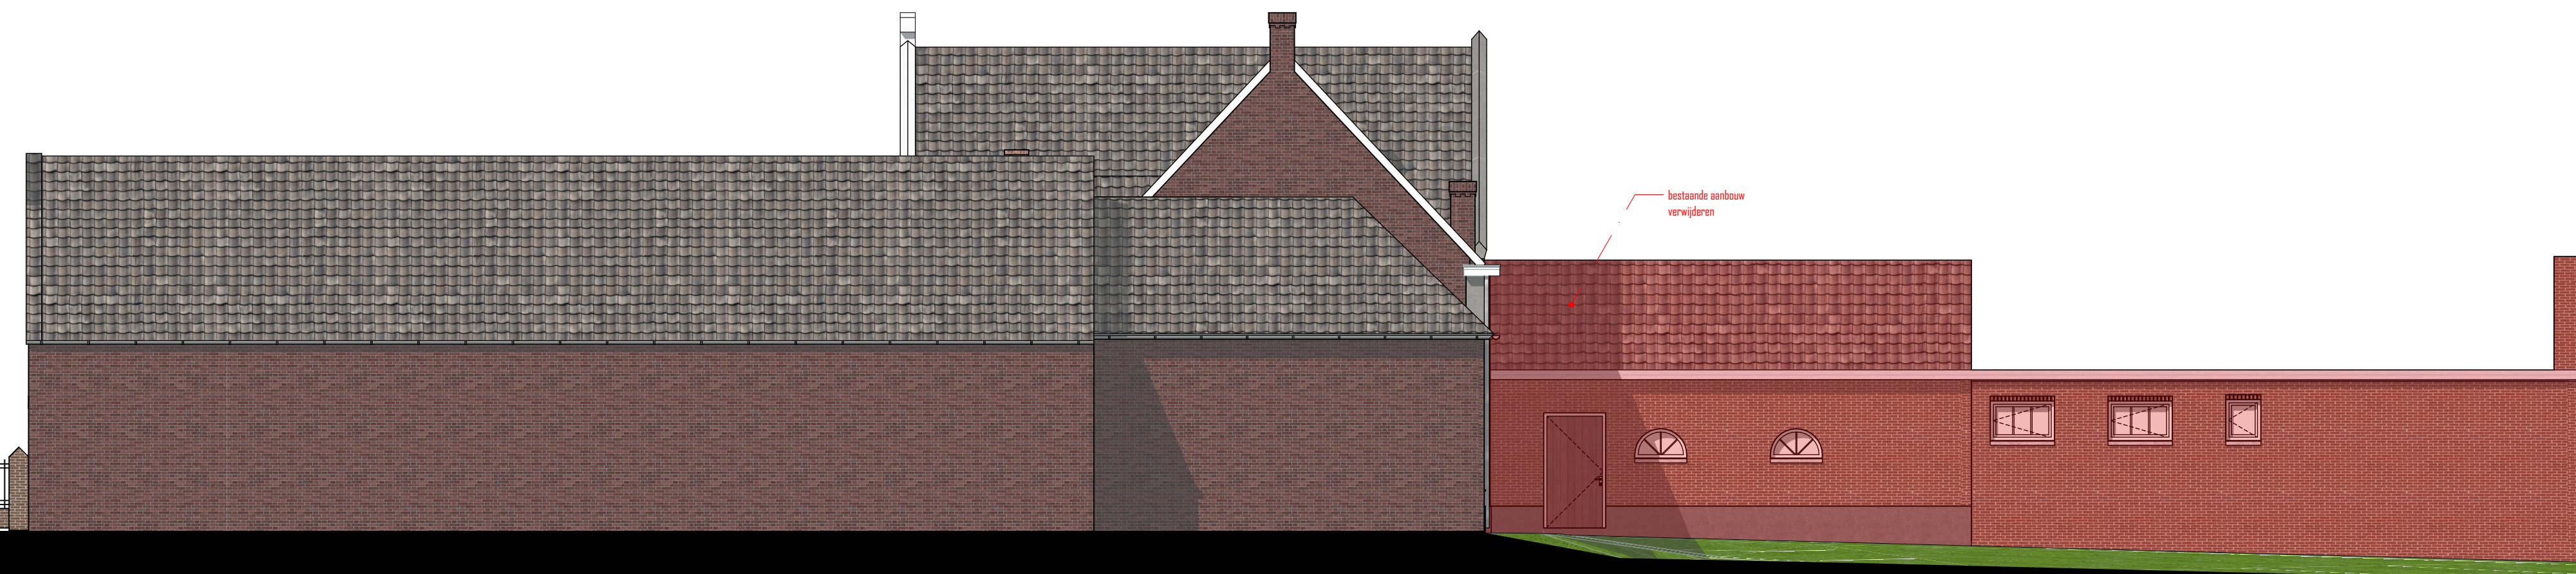

RECHTER ZIJGEVEL BESTAAND 1:100

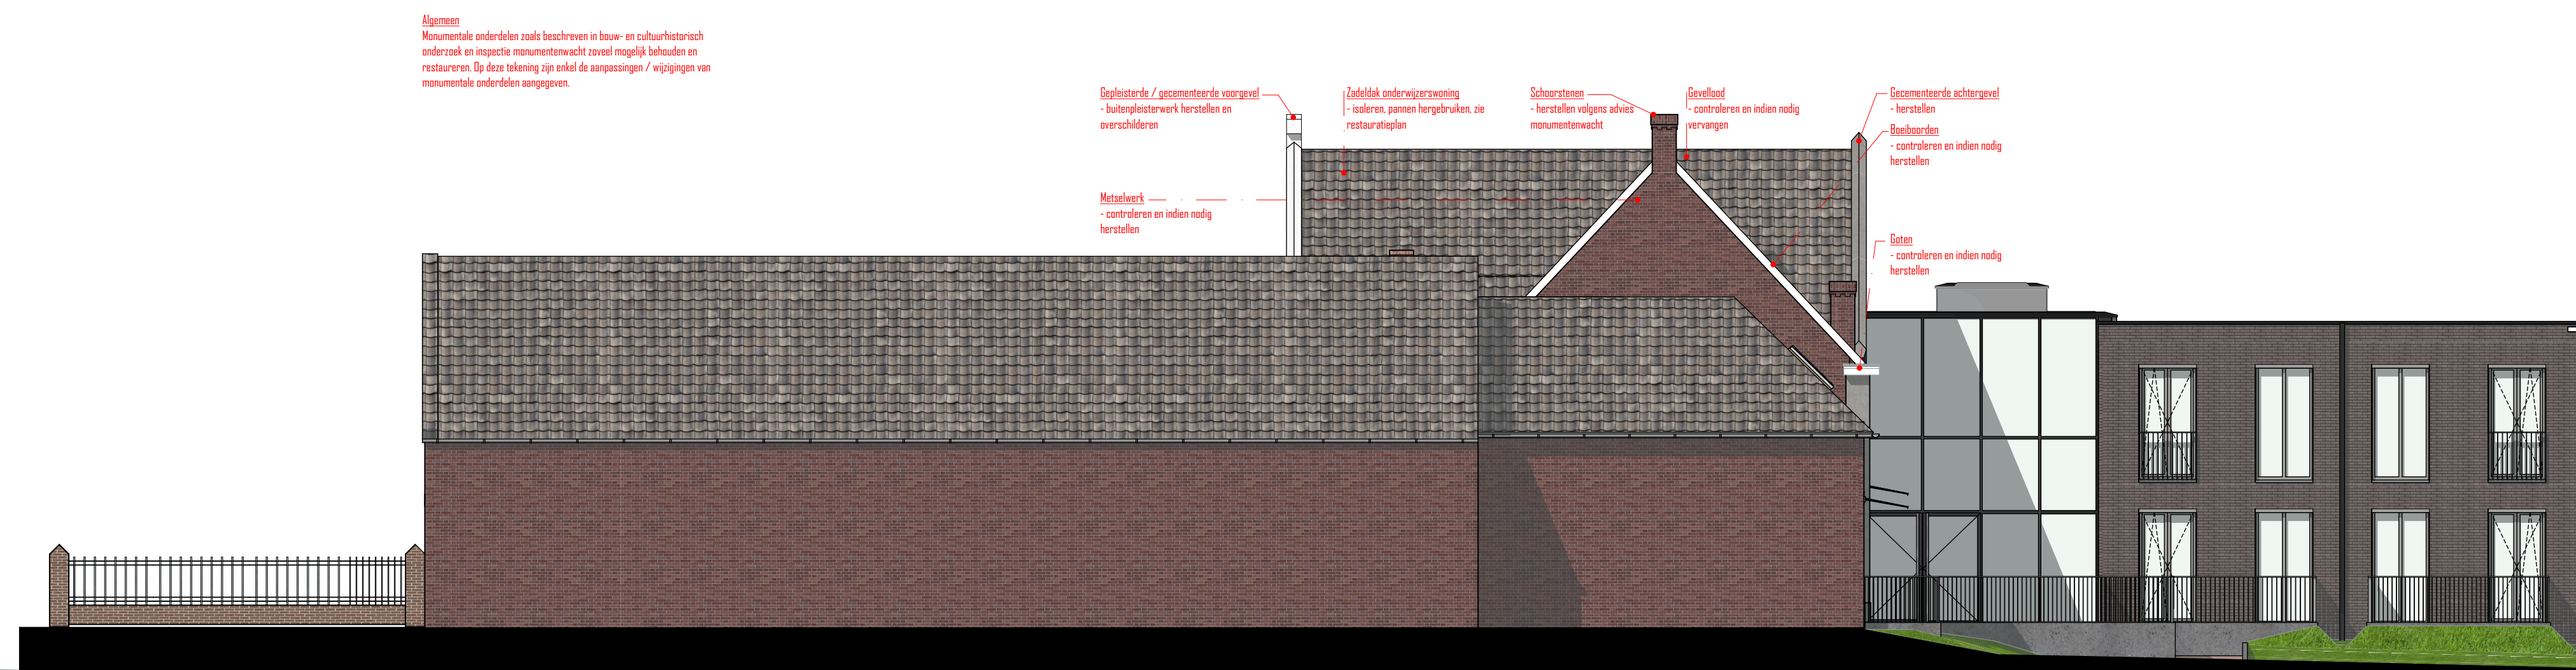

RECHTER ZIJGEVEL NIEUW 1:100

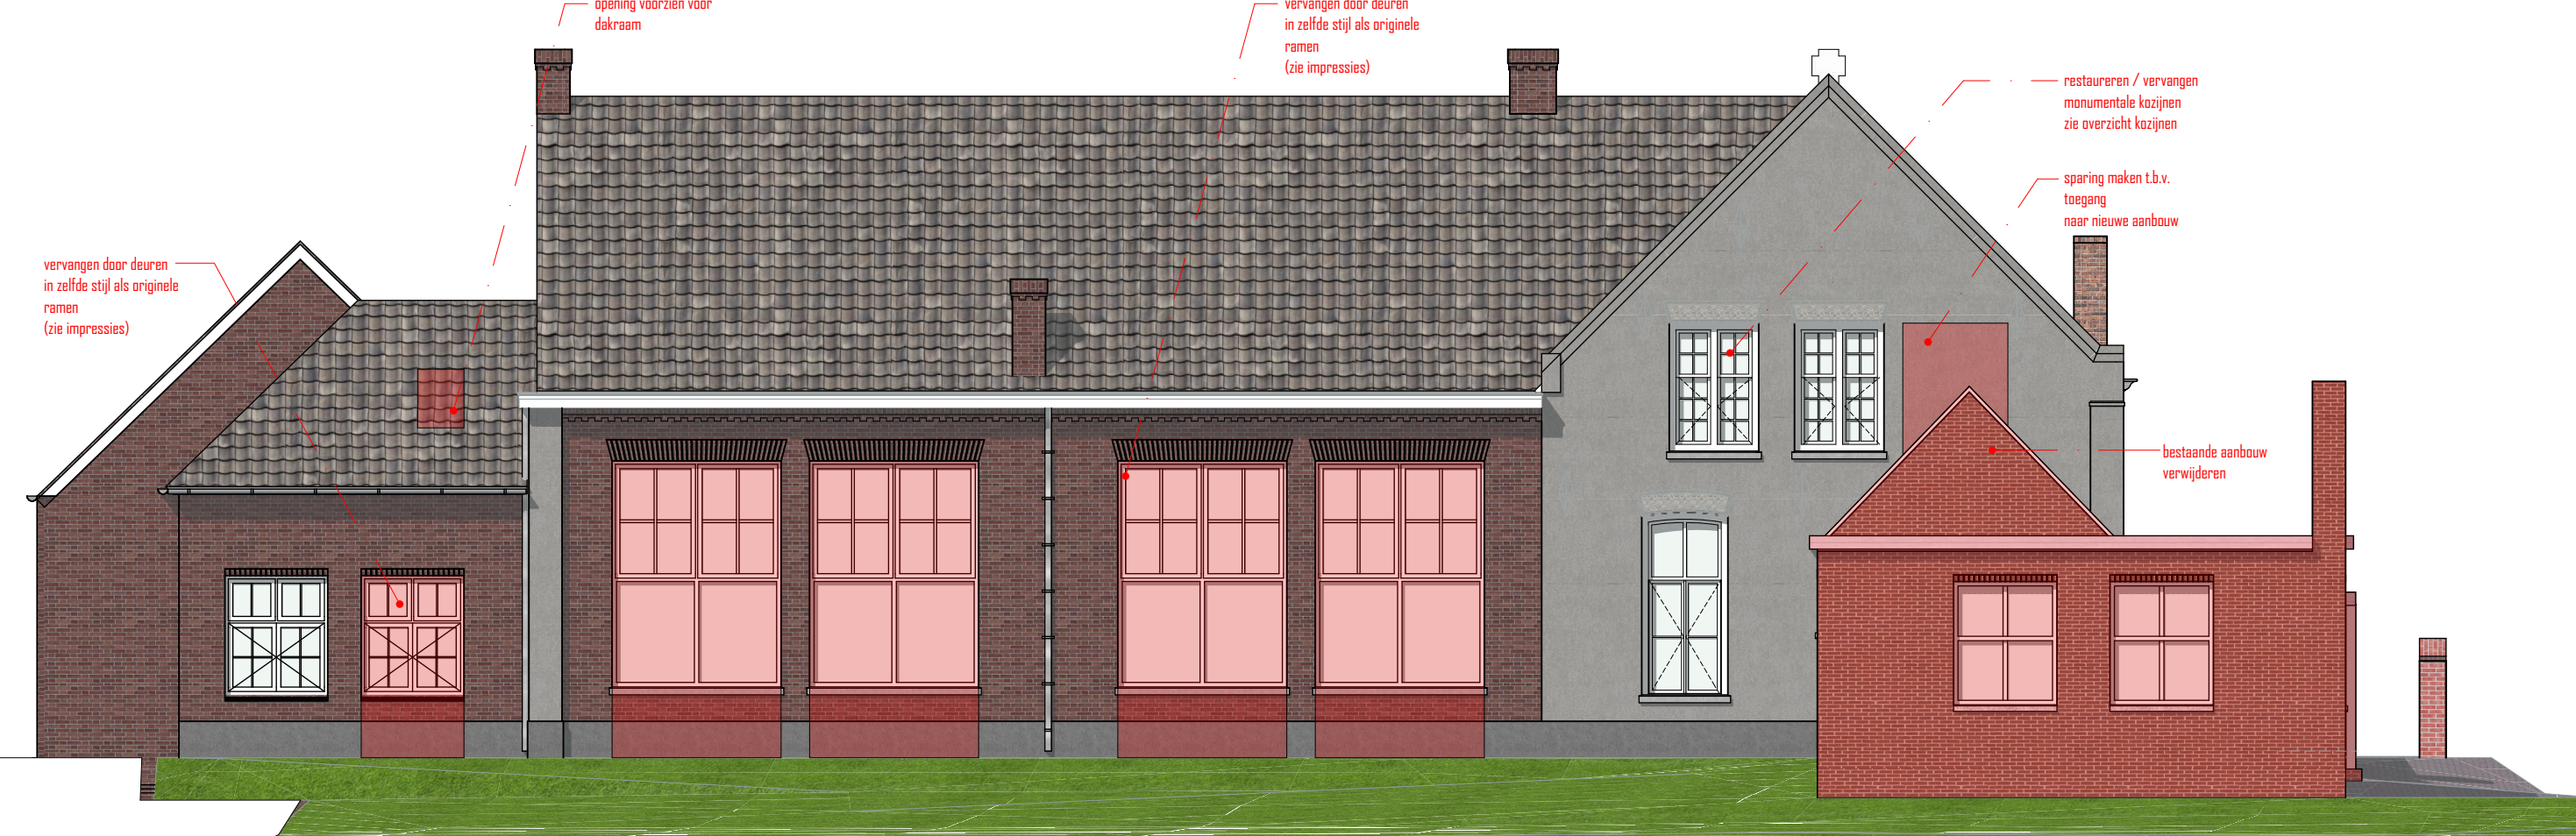

ACHTERGEVEL BESTAAND 1:100



ACHTERGEVEL NIEUW 1:100



VOORGEVEL BESTAAND 1:100



VOORGEVEL NIEUW 1:100

project  
**KLOOSTER MAARHEEZE**  
 Hoge Weg 1-3  
 6026 RW Maarheeze  
 projectnummer  
**2020 003**  
 opdrachtgever  
**Lameij Ontroerend Goed B.V.**  
 Dude graaf 10  
 6002 NL Weert  
 fase  
**TECHNISCH ONTWERP**  
 architect  
 tekenaar  
 schaal  
 1:100  
 datum  
 11 September 2025  
 wijzigings datum  
 tekening  
**Monumentaal gevels**  
 bladnummer  
**TO 40.2**  
 Architectenbureau ZIJN  
 Stationsstraat 126  
 6006 CV Maarheeze  
 www.architectenbureauzijn.nl  
 info@architectenbureauzijn.nl  
 0485-745945 / 06-12385538  
**ARCHITECTEN**  
**ZIJN**