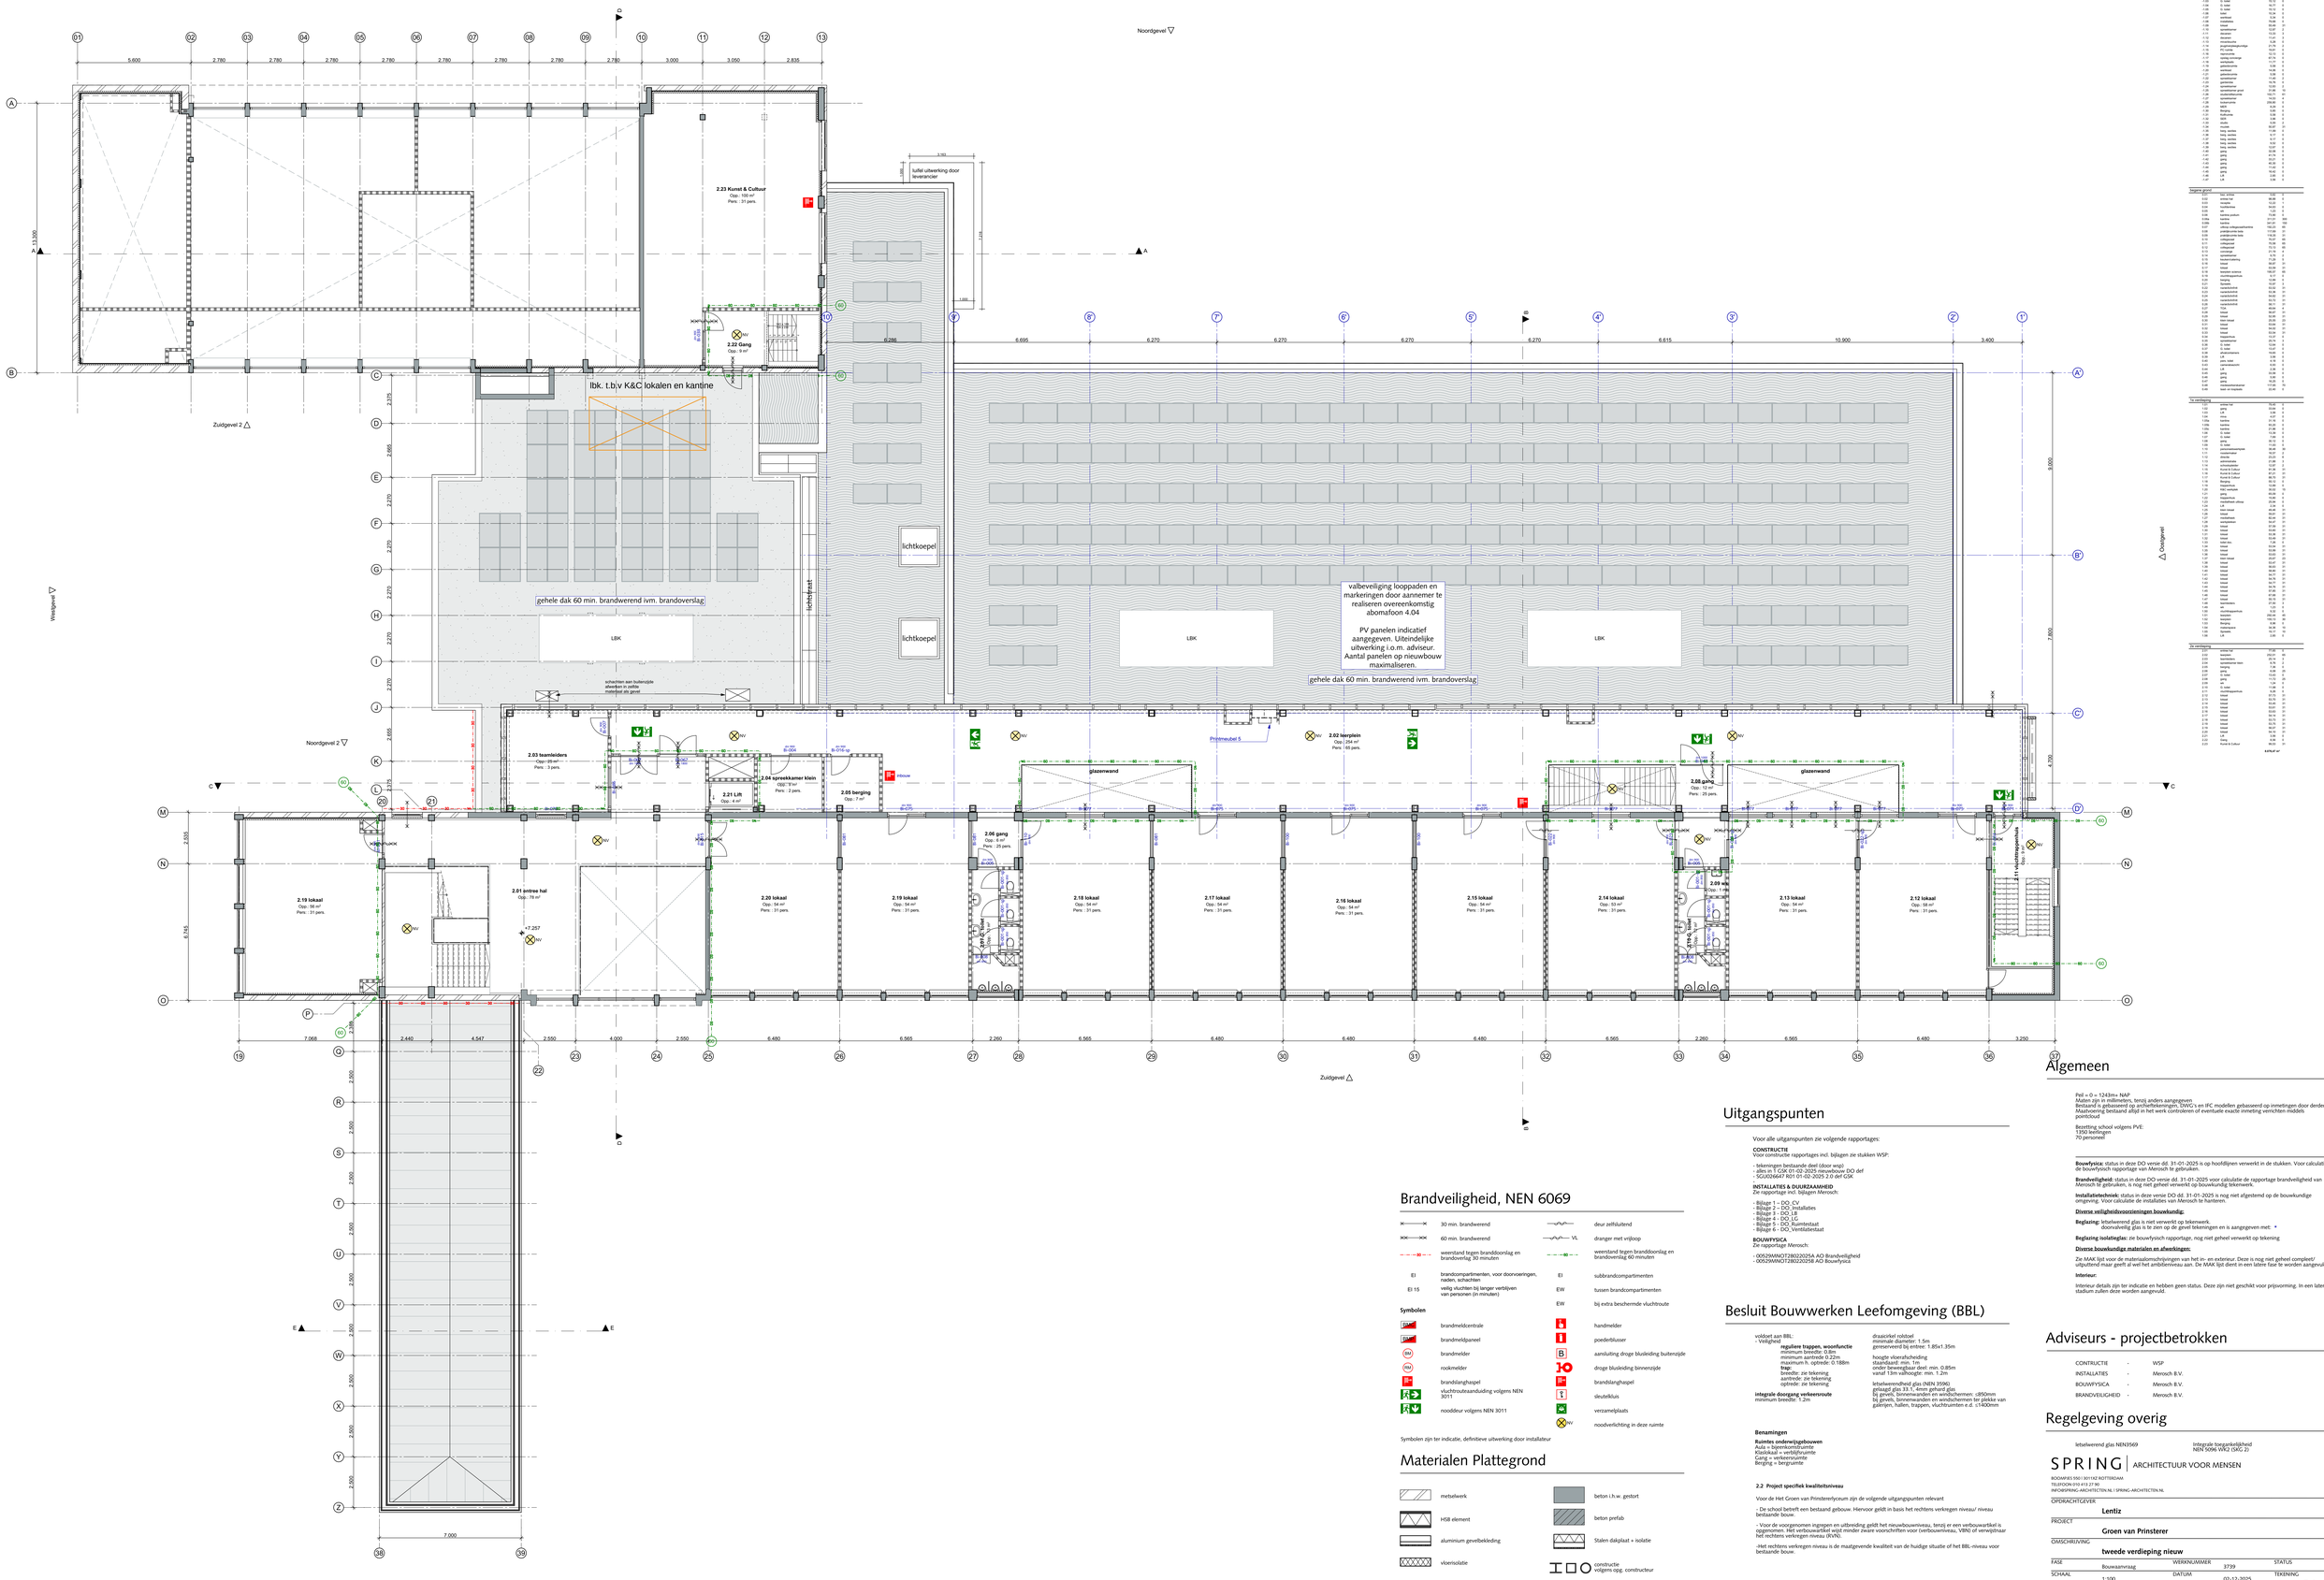
Noordgevel
Zuidgevel 2
Westgevel
Noordgevel 2
Zuidgevel
Oostgevel
2.23 Kunst & Cultuur
Opp.: 150 m²
Pers.: 31 pers.
2.22 Gang
Opp.: 9 m²
lbk. t.b.v K&C lokalen en kantine
luifel uitwerking door leverancier
gehele dak 60 min. brandwerend ivm. brandoverslag
lichtkoepel
lichtkoepel
LBK
LBK
valbeveiliging looppaden en markeringen door aannemer te realiseren overeenkomstig abomafoon 4.04
PV panelen indicatief aangegeven. Uiteindelijke uitwerking i.o.m. adviseur. Aantal panelen op nieuwbouw maximaliseren.
lichtstraat
schachten aan buitenzijde afwerken in zelfde materiaal als gevel
2.03 teamleiders
Opp.: 28 m²
Pers.: 3 pers.
2.04 spreekkamer klein
Opp.: 9 m²
Pers.: 2 pers.
2.21 Lift
Opp.: 4 m²
2.05 berging
Opp.: 7 m²
2.02 terrplein
Opp.: 254 m²
Pers.: 65 pers.
2.08 gang
Opp.: 52 m²
Pers.: 25 pers.
2.09 wc
Opp.: 1 mp
2.06 gang
Opp.: 8 m²
Pers.: 25 pers.
2.19 lokaal
Opp.: 56 m²
Pers.: 31 pers.
2.01 entree hal
Opp.: 78 m²
2.20 lokaal
Opp.: 54 m²
Pers.: 31 pers.
2.19 lokaal
Opp.: 54 m²
Pers.: 31 pers.
2.18 lokaal
Opp.: 54 m²
Pers.: 31 pers.
2.17 lokaal
Opp.: 54 m²
Pers.: 31 pers.
2.16 lokaal
Opp.: 54 m²
Pers.: 31 pers.
2.15 lokaal
Opp.: 54 m²
Pers.: 31 pers.
2.14 lokaal
Opp.: 53 m²
Pers.: 31 pers.
2.13 lokaal
Opp.: 58 m²
Pers.: 31 pers.
2.12 lokaal
Opp.: 58 m²
Pers.: 31 pers.
glazenwand
glazenwand
Lopen & Tuinen
Lopen & Tuinen
2.11 vluchtrapsportaal
Printmeubel 5
inbouw
+7.257
21.100
8.286
8.695
6.270
6.270
6.270
6.270
6.615
10.900
3.400
8.900
7.860
6.200
2.375
2.695
2.270
2.270
2.270