


Gevelfragment 1:50 - bestaand

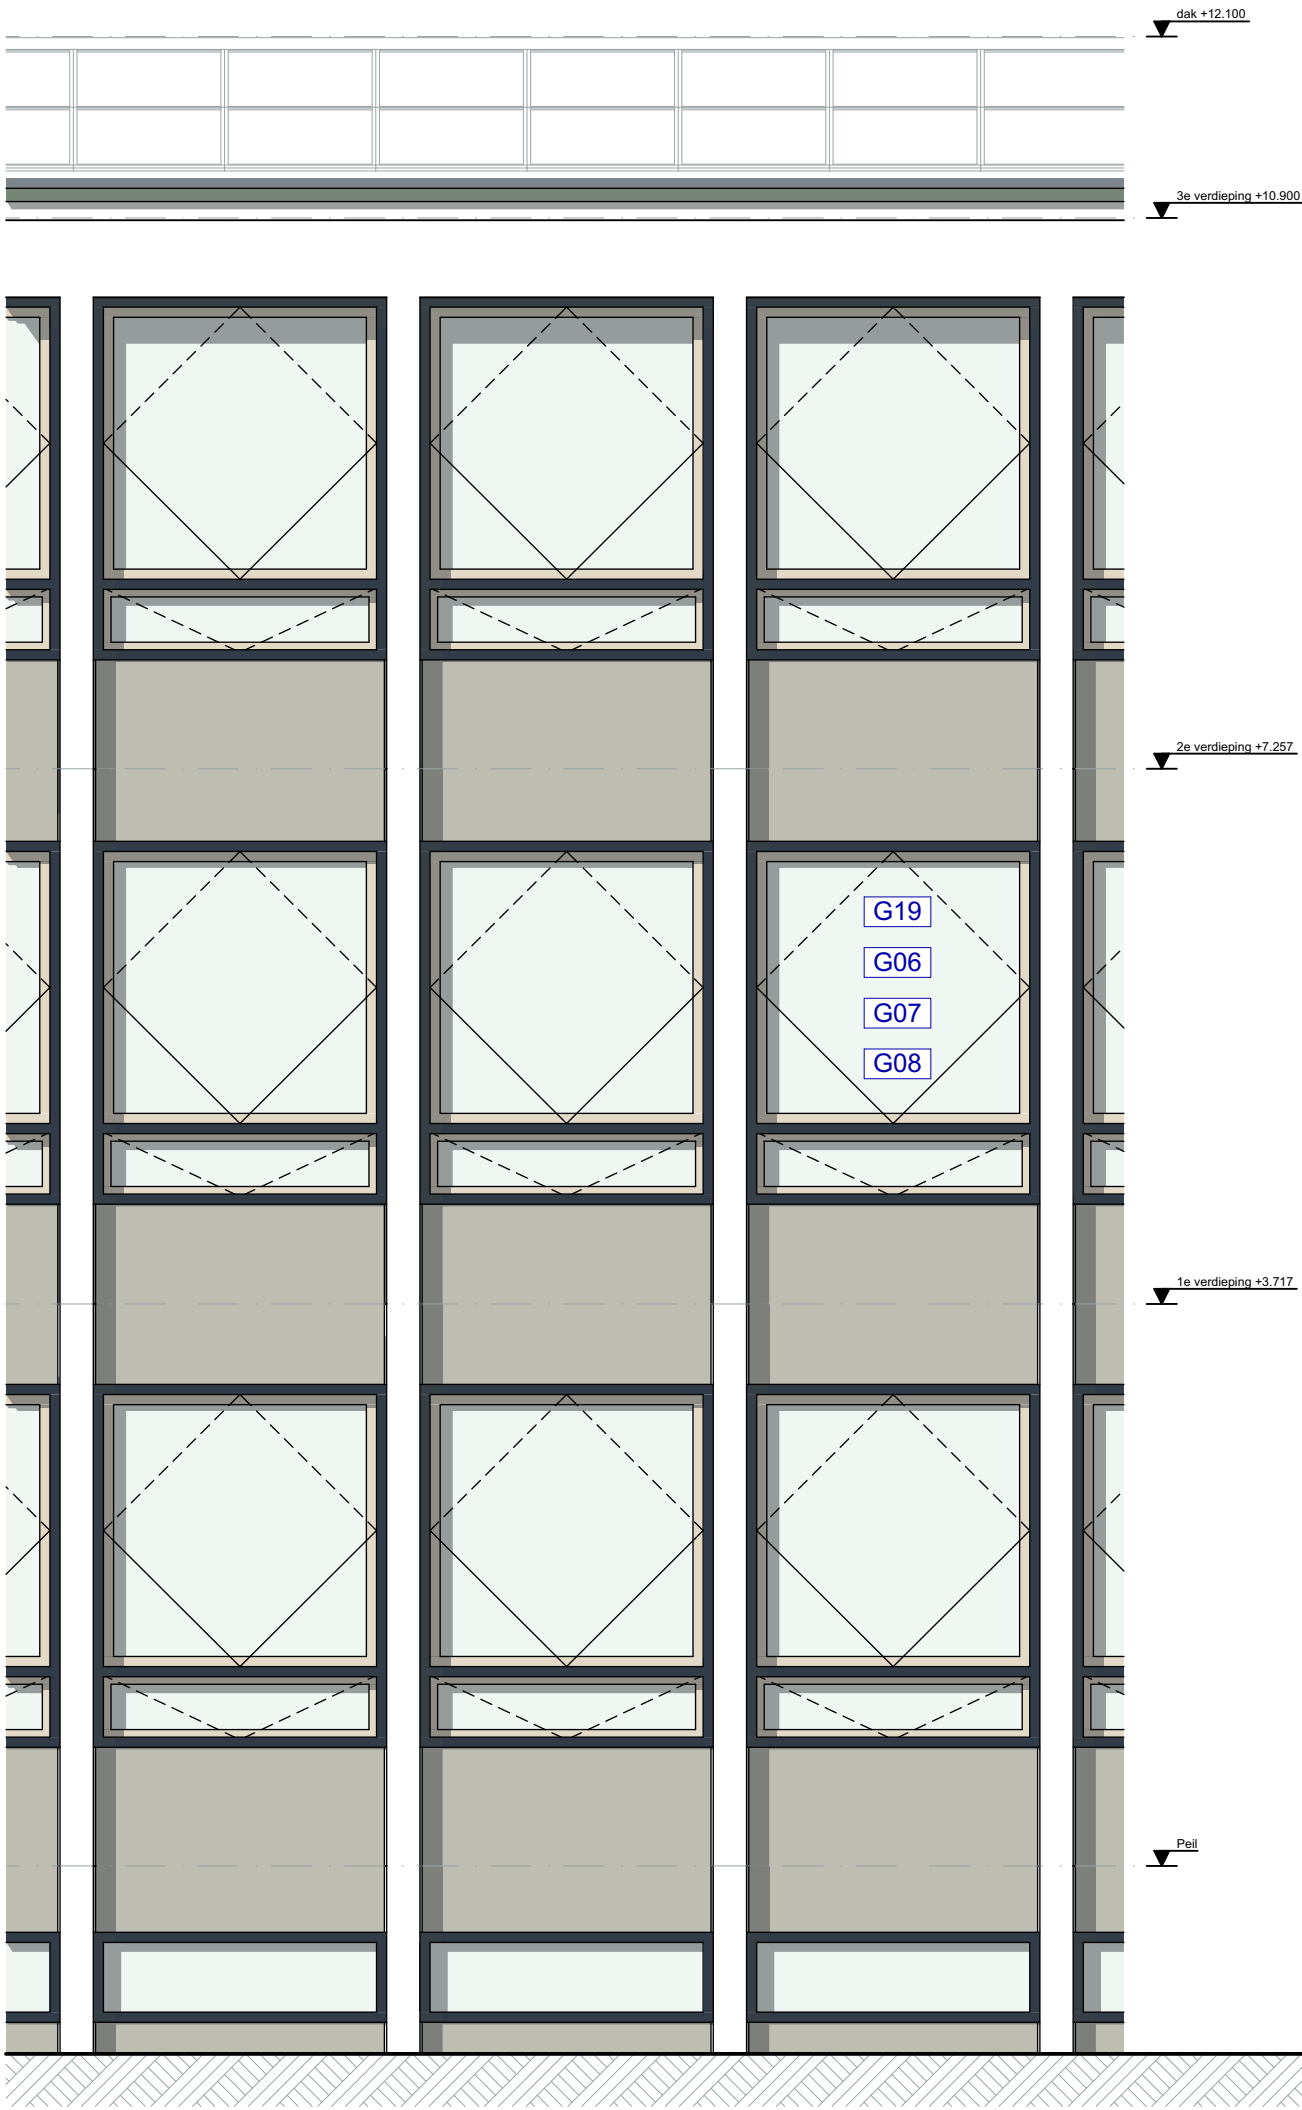

Gevelfragment 1:50 - nieuw

SPRING | ARCHITECTUUR VOOR MENSEN

BOOMPJES 550 | 3011XZ ROTTERDAM
TELEFOON 010 413 27 90
INFO@SPRING-ARCHITECTEN.NL | SPRING-ARCHITECTEN.NL

OPDRACHTGEVER				
Lentiz				
PROJECT				
Groen van Prinsterer				
OMSCHRIJVING				
gevelfragment				
FASE	Bouwaanvraag	WERKNUMMER	3739	STATUS definitief
SCHAAL	1:50	DATUM	02-12-2025	TEKENING
AFMETING	A2	REVISIE	BA-202-N	