

Details uitgewerkt op definitief ontwerpniveau en zijn geschikt voor aanvraag omgevingsvergunning.

In de verdere uitwerking dienen de volgende aspecten nog te worden uitgewerkt:

Dichting (waterkering en kierdichting)

Koudebruggen en isolatiewaarde zijn globaal verwerkt

SPRING

ARCHITECTUUR VOOR MENSEN

BOOMPJES 550 | 3011XZ ROTTERDAM
TELEFOON 010 413 27 90
INFO@SPRING-ARCHITECTEN.NL | SPRING-ARCHITECTEN.NL

OPDRACHTGEVER				
Lentiz				
PROJECT				
Groen van Prinsterer				
OMSCHRIJVING				
interieur details				
FASE	bouwaanvraag	WERKNUMMER	3739	STATUS
SCHAAL		DATUM	02-12-2025	TEKENING
AFMETING		REVISIE	BA-450	
		A3		


Inhoudsopgave

Detail	omschrijving	rev.	dd.		status	schaal	opmerking
450.01a	detail deur horizontaal nieuw	02	12	25	definitief	1:5	
450.01bH	detail deur verticaal huidig	02	12	25	definitief	1:5	
450.01bN	detail deur verticaal nieuw	02	12	25	definitief	1:5	
450.01bO	detail deur verticaal oud	02	12	25	definitief	1:5	
450.02	trap aansluiting zijkant / koof P09	02	12	25	definitief	1:5	
450.03a	trap aansluiting bovenkant met hekwerk	02	12	25	definitief	1:5	
450.03b	trap aansluiting bovenkant zonder hekwerk / koof P13	02	12	25	definitief	1:5	
450.04H	bestaande buitenwand huidig	02	12	25	definitief	1:5	
450.04N	bestaande binnenwand /vide nieuw	02	12	25	definitief	1:5	
450.04O	bestaande buitenwand oud	02	12	25	definitief	1:5	
450.05	trap collegezaal	02	12	25	definitief	1:10	
450.06a	trap naar kelder/lockerruimte	02	12	25	definitief	1:10	
450.06b	trap naar kelder/lockerruimte	02	12	25	definitief	1:10	
450.07	trap podium/kantine	02	12	25	definitief	1:10	
450.08	spiltrappen podium	02	12	25	definitief	1:5	
450.09	detail koof / koof P08	02	12	25	definitief	1:5	
450.10	detail koof / koof P09	02	12	25	definitief	1:5	



Overzicht details souterrain

BA-450

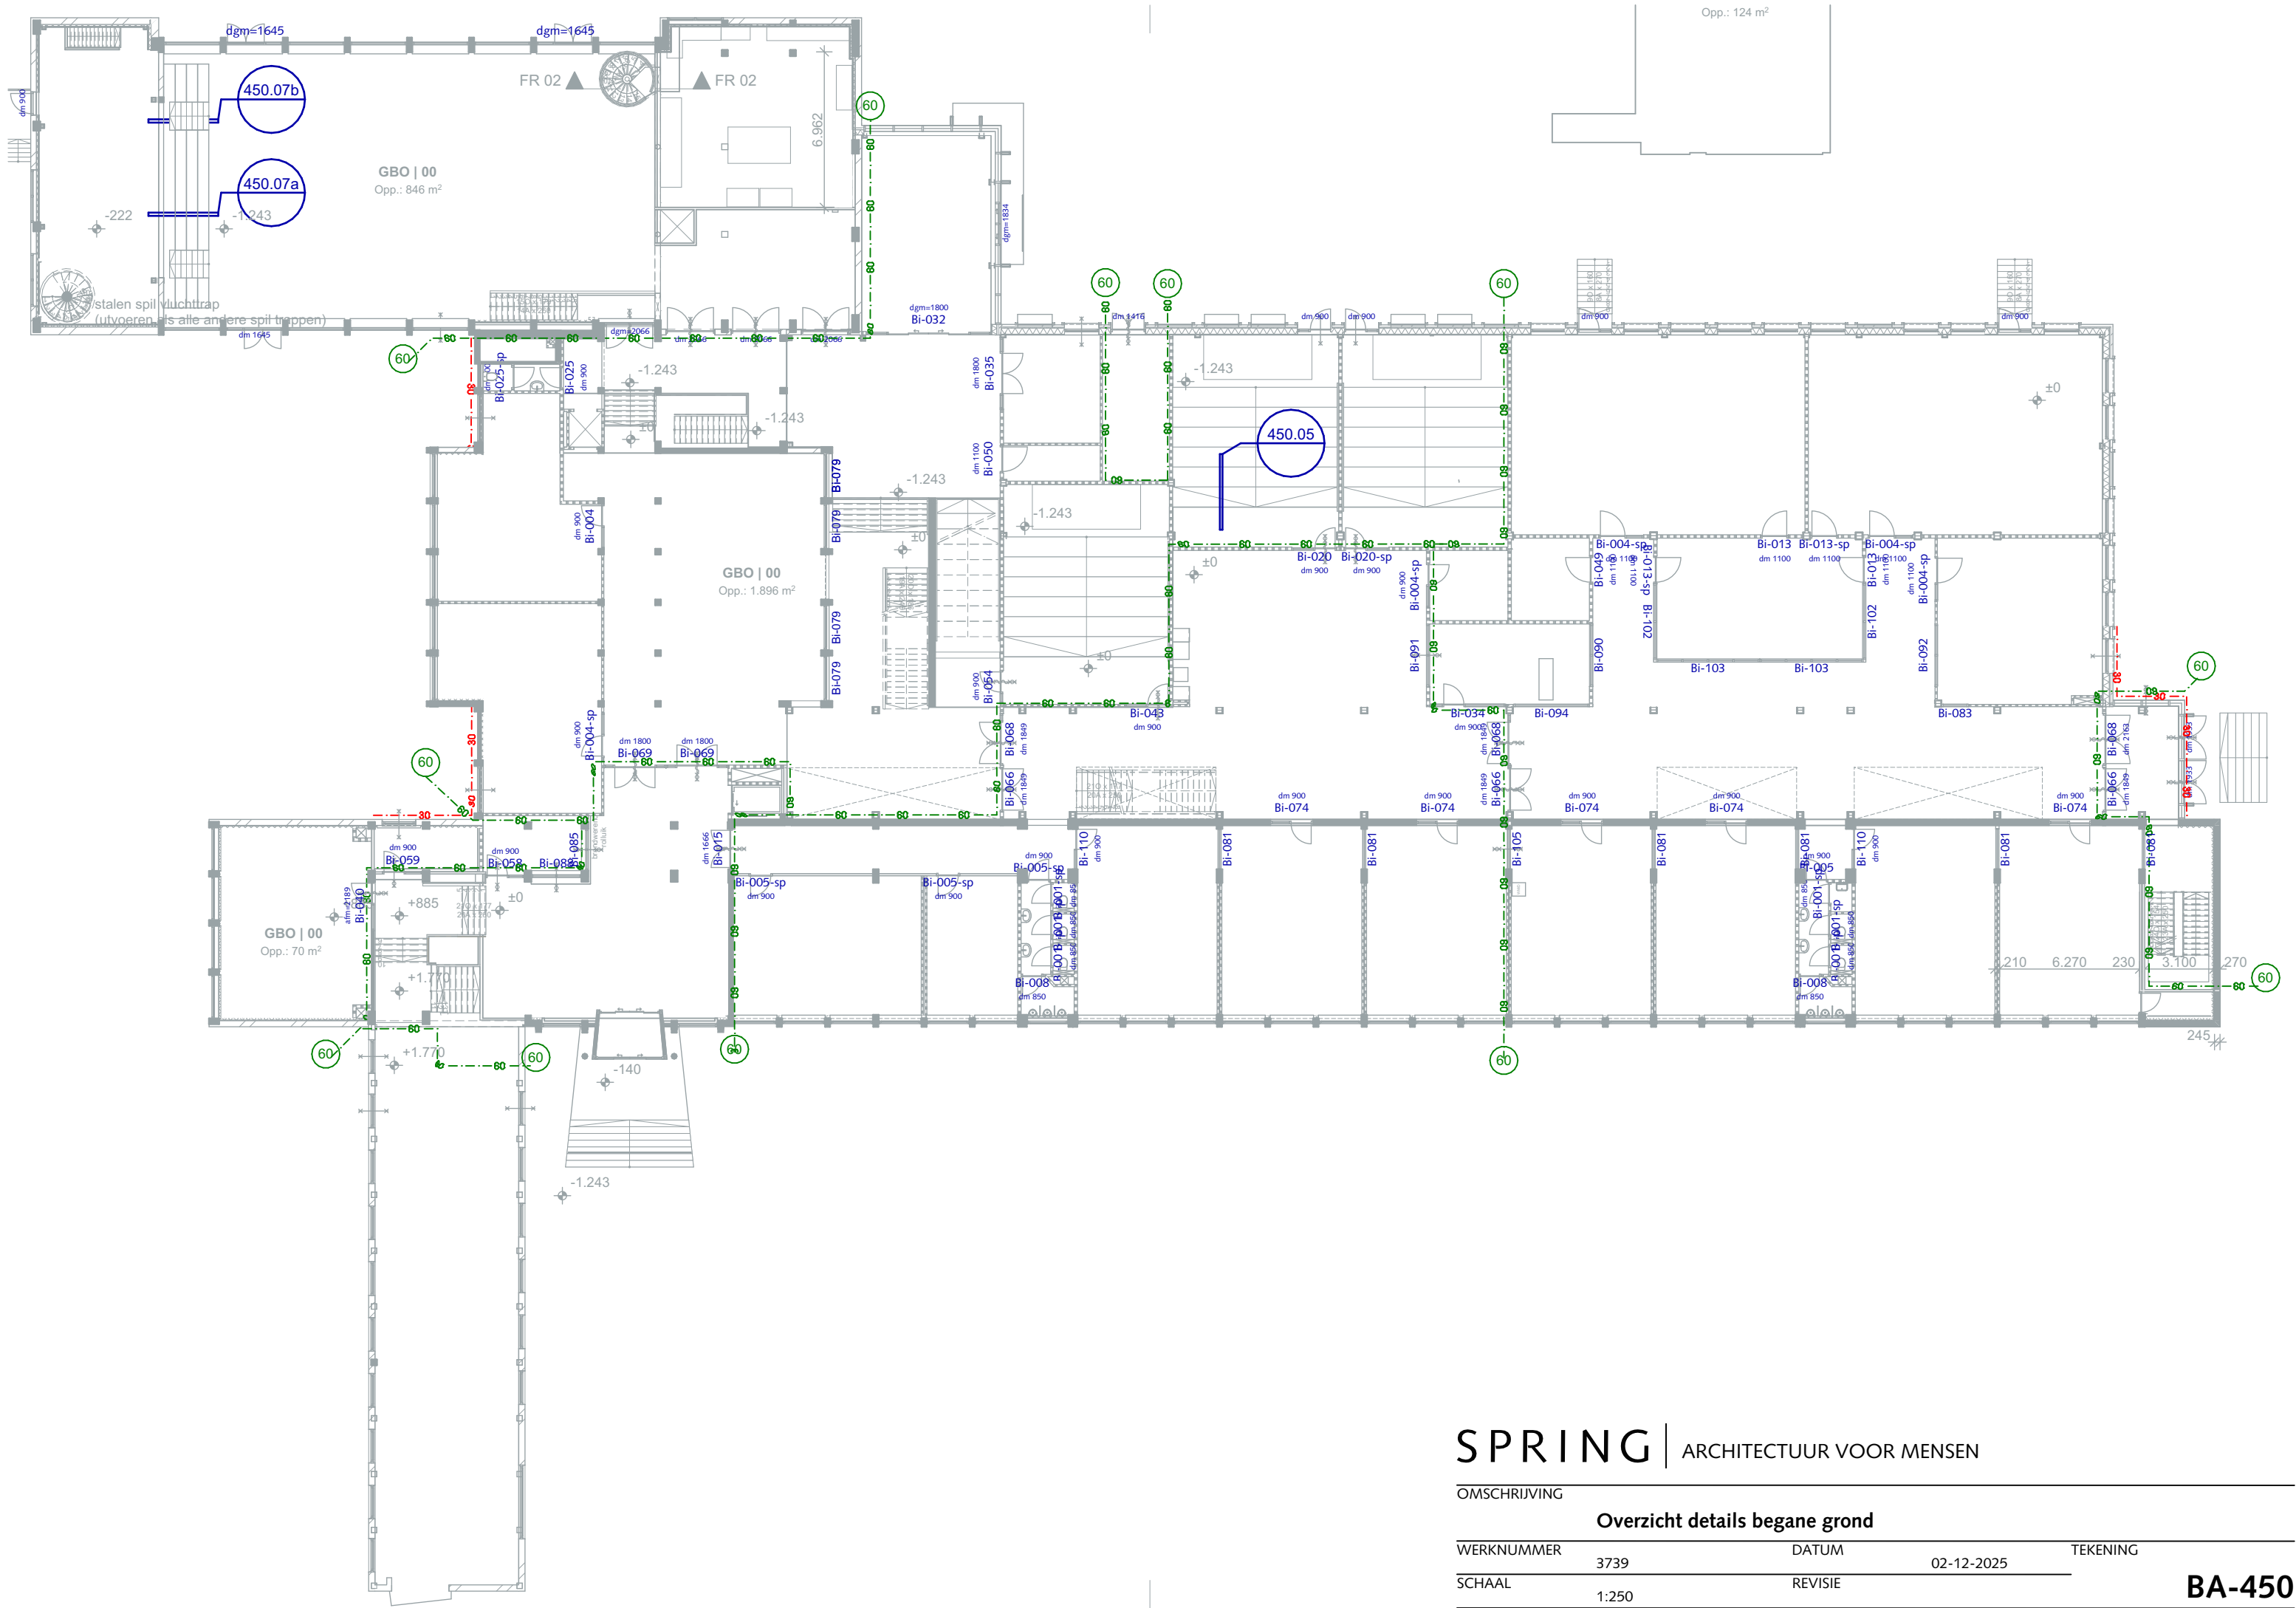

SPRING | ARCHITECTUUR VOOR MENSEN

OMSCHRIJVING

Overzicht details begane grond


WERKNUMMER	3739	DATUM	02-12-2025	TEKENING
SCHAAL	1:250	REVISIE		

BA-450




Overzicht details 1e verdieping

BA-450

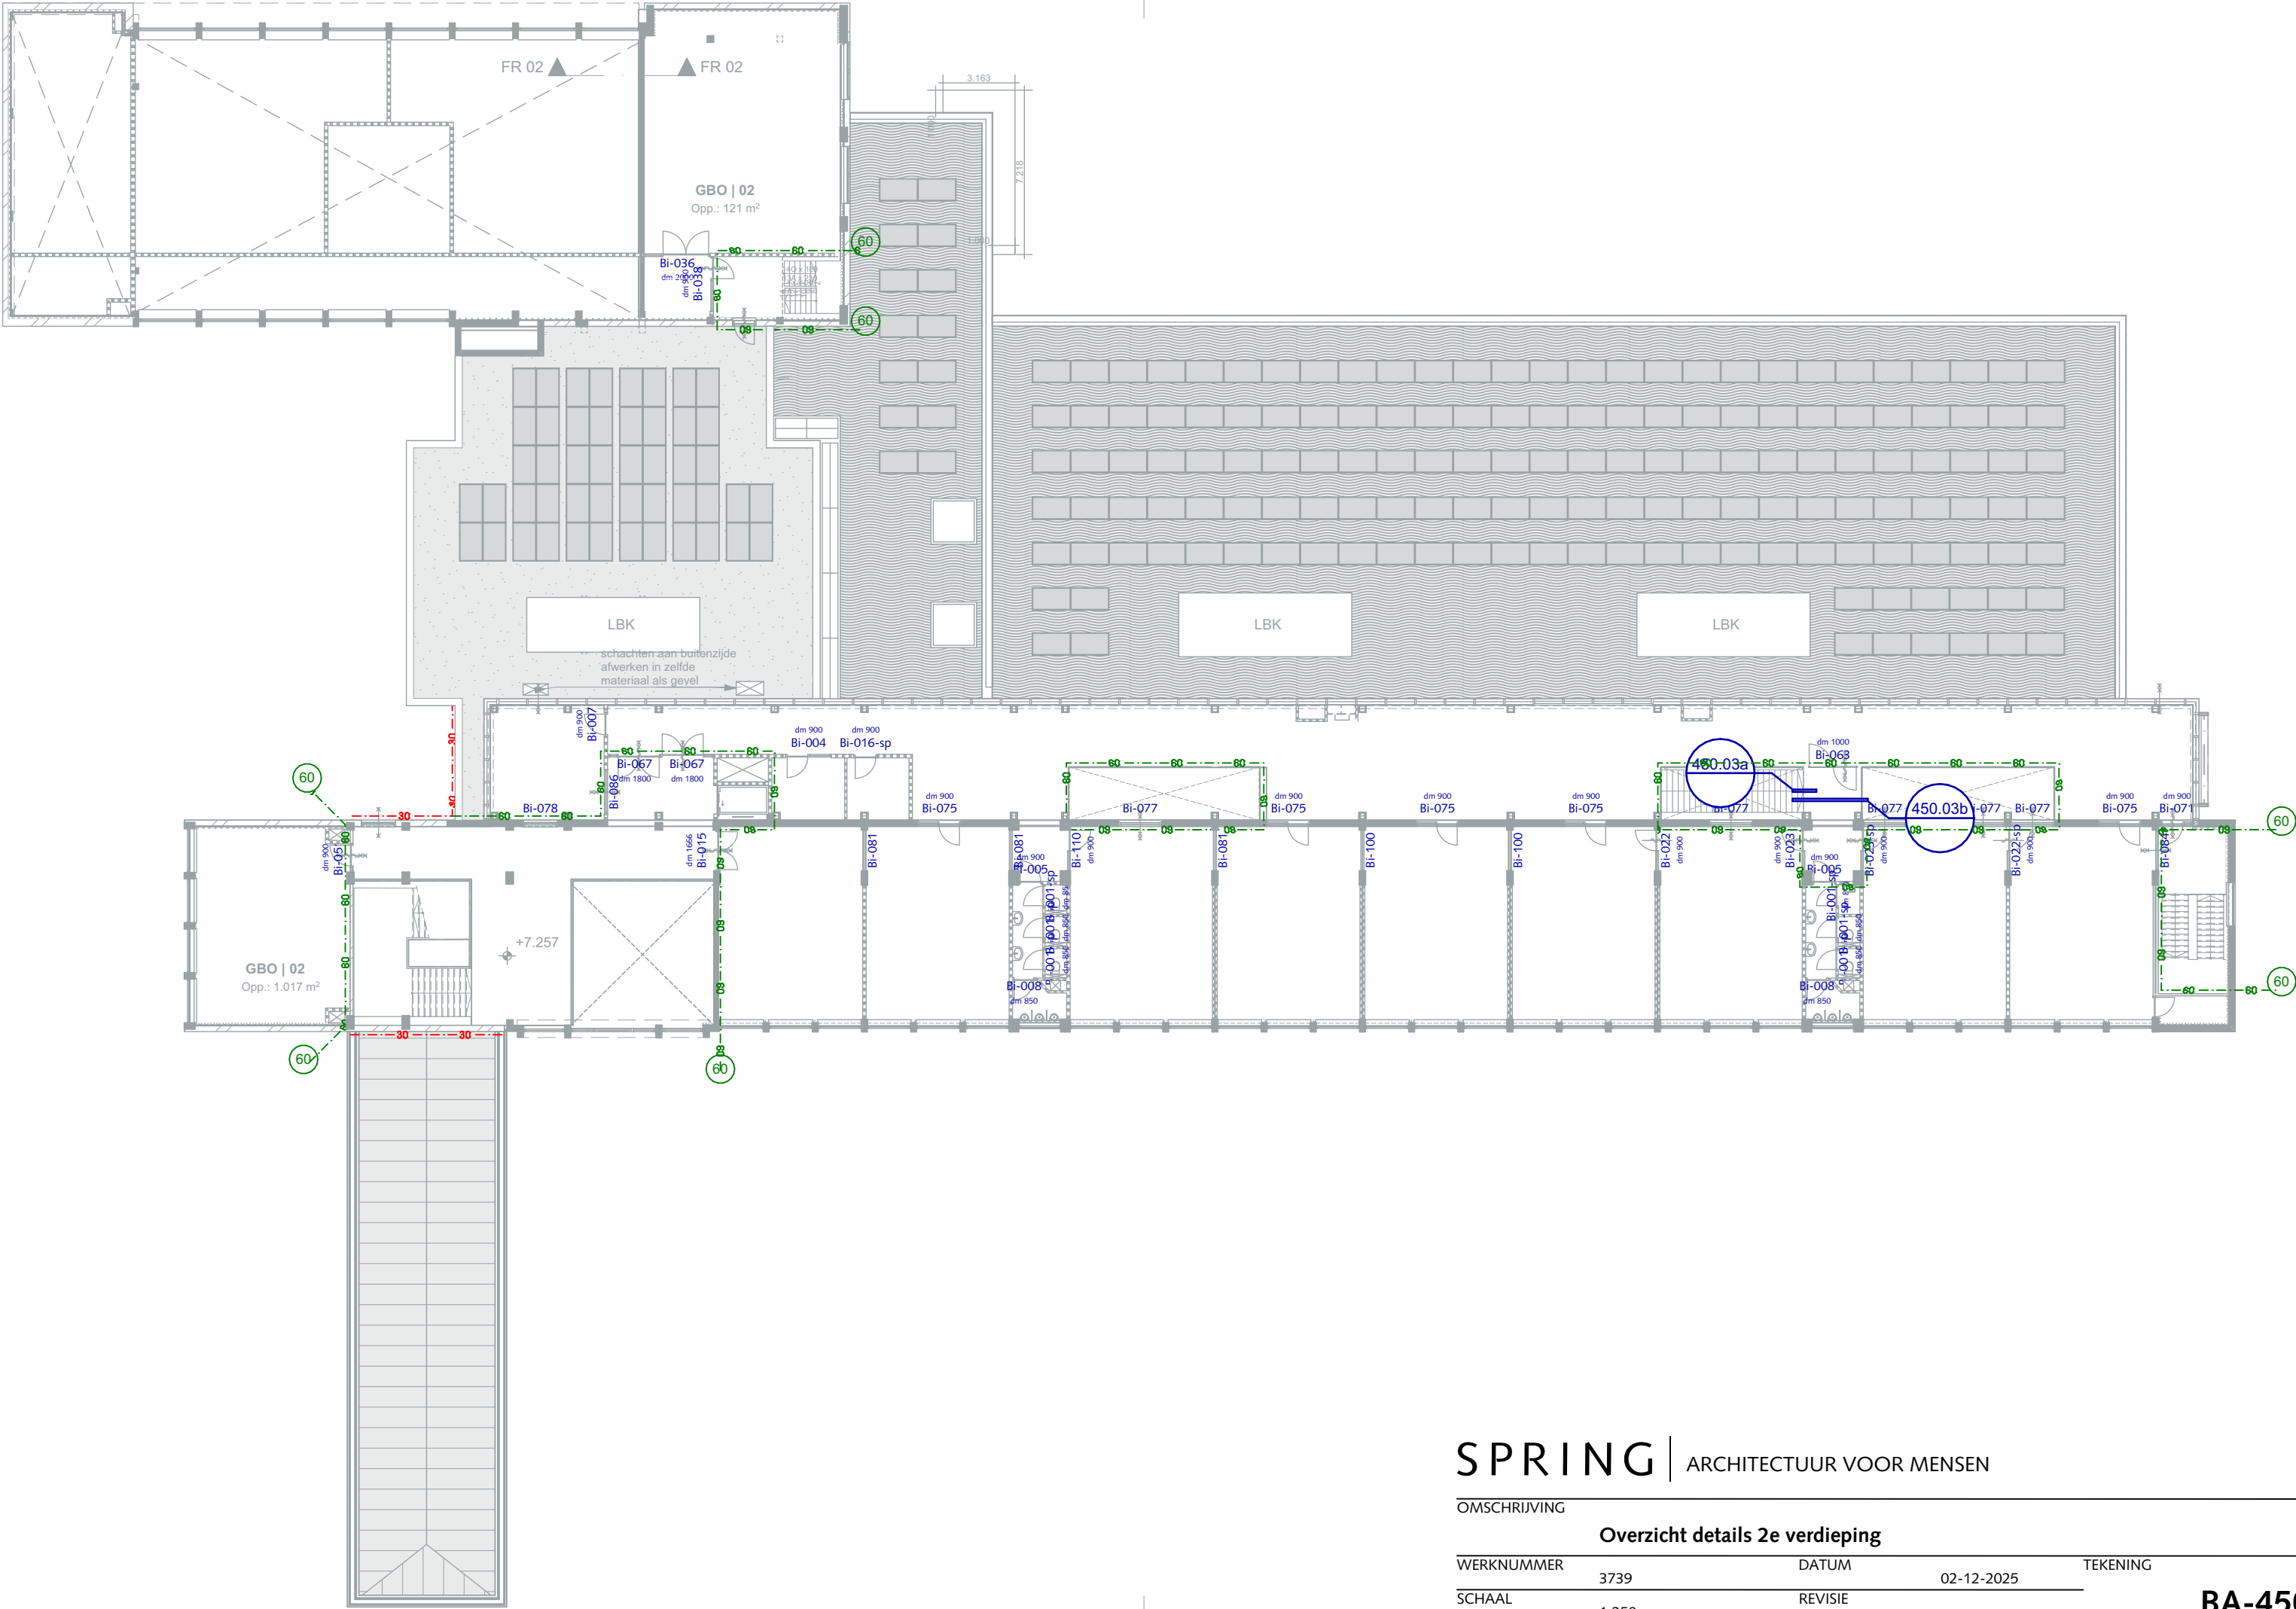

OMSCHRIJVING			
Overzicht details 2e verdieping			
WERKNUMMER	3739	DATUM	02-12-2025
SCHAAL	1:250	REVISIE	
			TEKENING
			BA-450

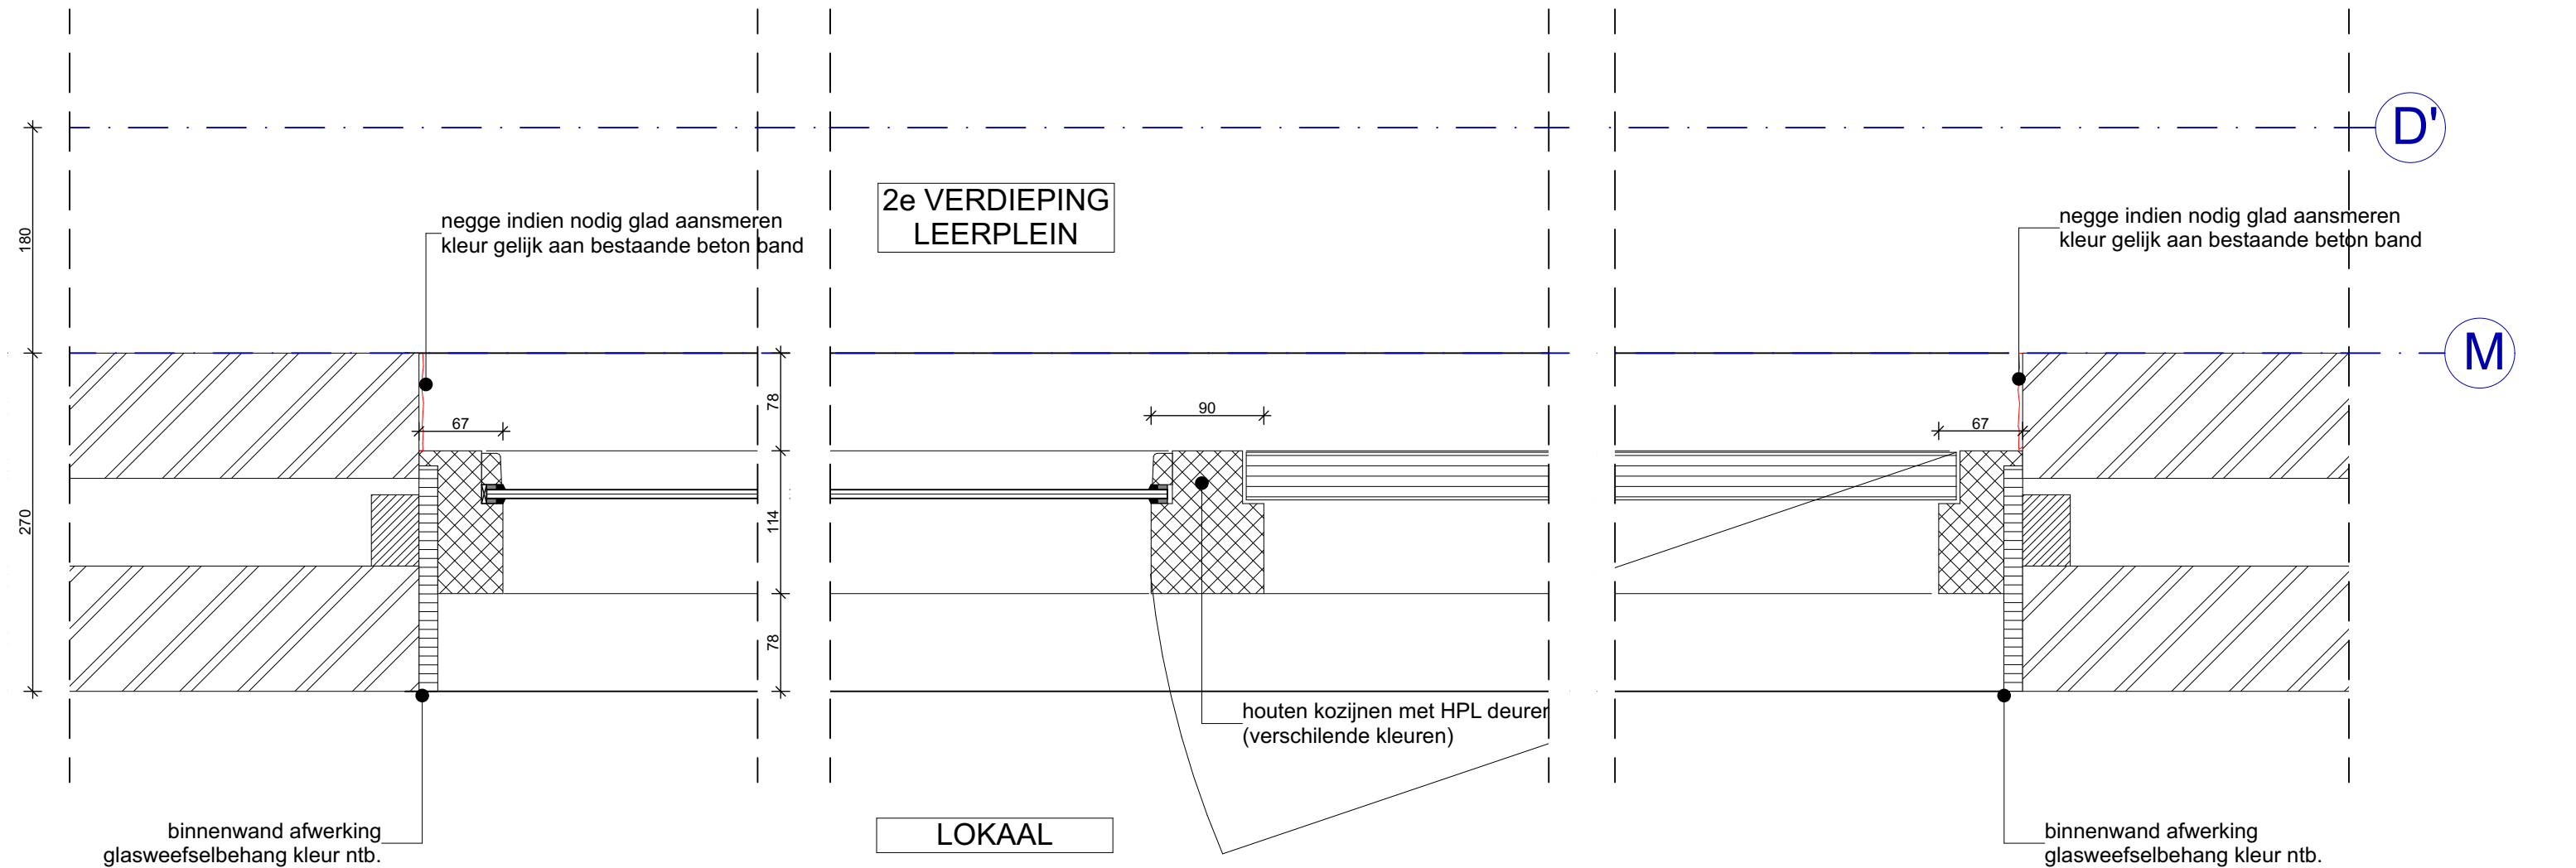

LET OP:
waar nodig metselwerk vertand aanhelen
met stenen die uit de sloop komen

SPRING | ARCHITECTUUR VOOR MENSEN


OMSCHRIJVING

detail deur horizontaal nieuw

WERKNUMMER 3739 DATUM 02-12-2025 TEKENING

SCHAAL 1:5 REVISIE

BA-450.01a

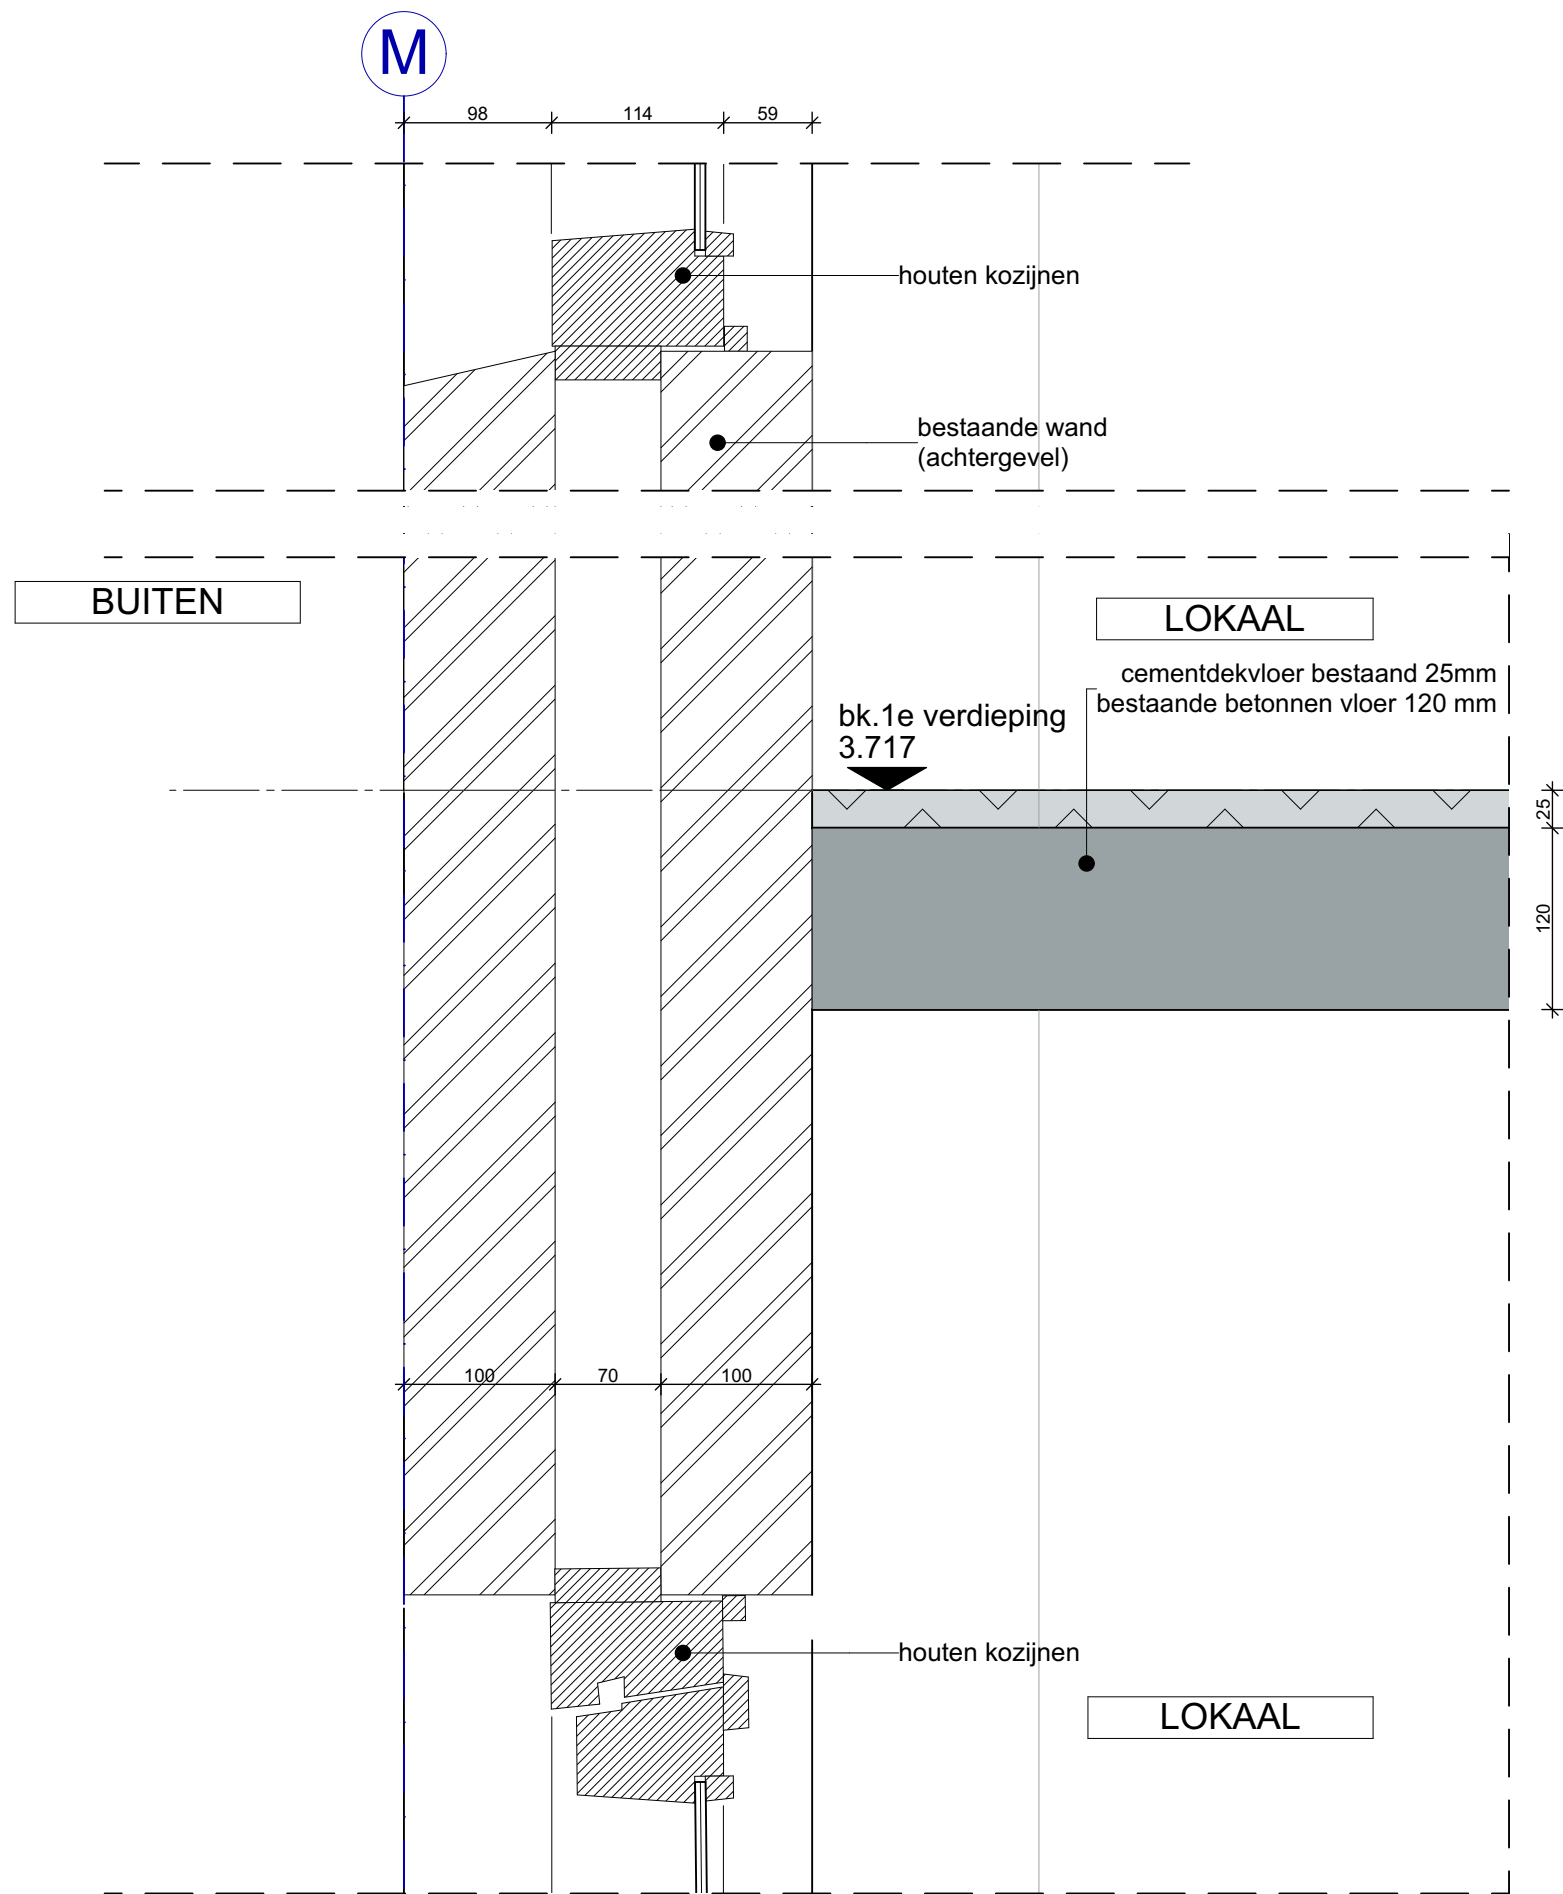

SPRING | ARCHITECTUUR VOOR MENSEN

OMSCHRIJVING

detail deur verticaal oud

WERKNUMMER

3739

DATUM

02-12-2025


TEKENING

SCHAAL

1:5

REVISIE

BA-450.01bO

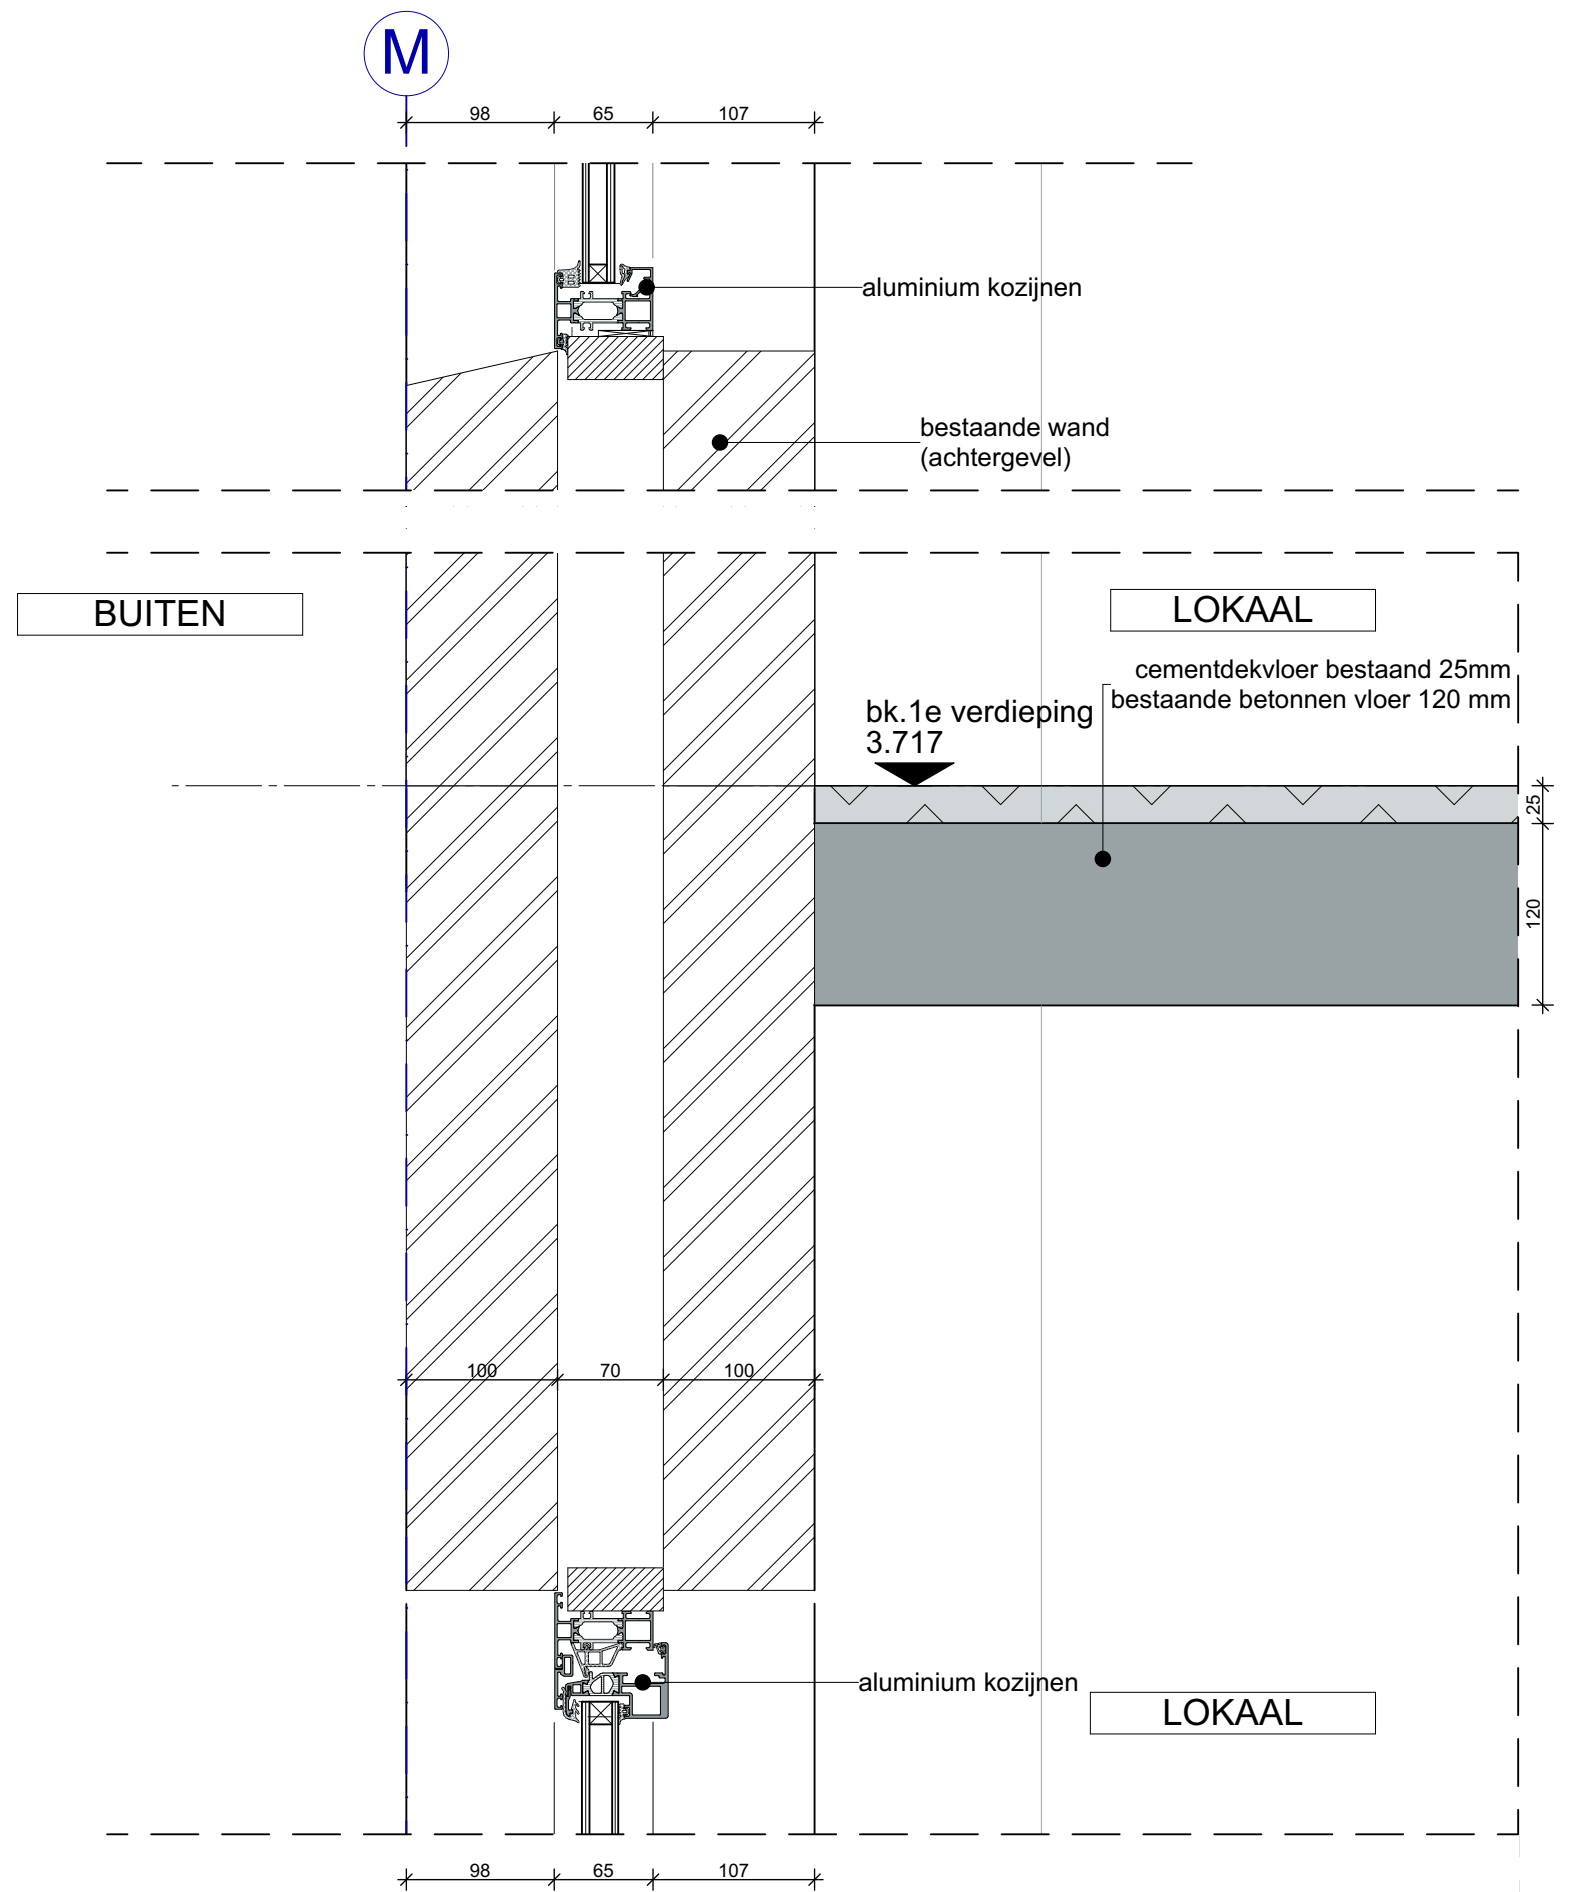

SPRING | ARCHITECTUUR VOOR MENSEN

OMSCHRIJVING

detail deur verticaal huidig

WERKNUMMER

3739

DATUM

02-12-2025



TEKENING


SCHAAL


1:5

REVISIE

BA-450.01bH

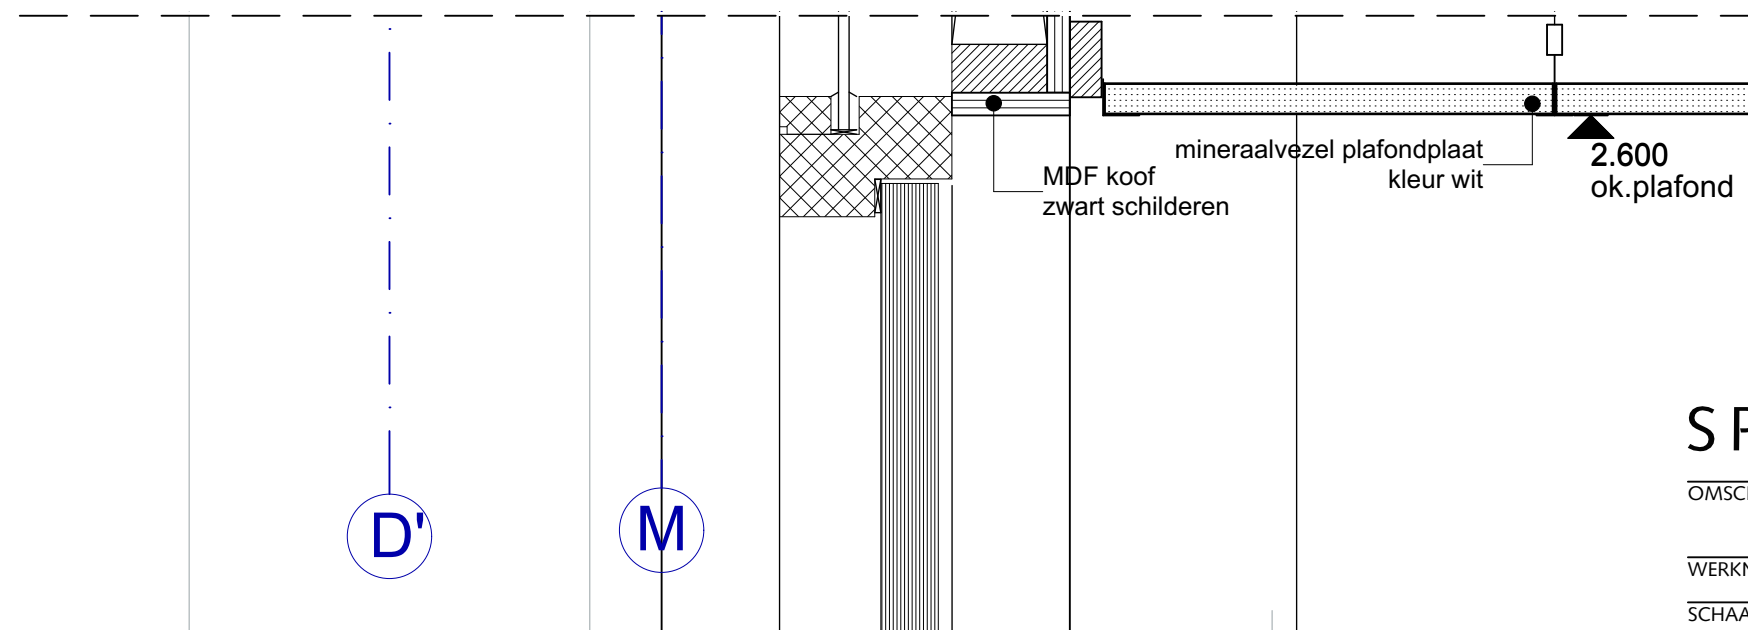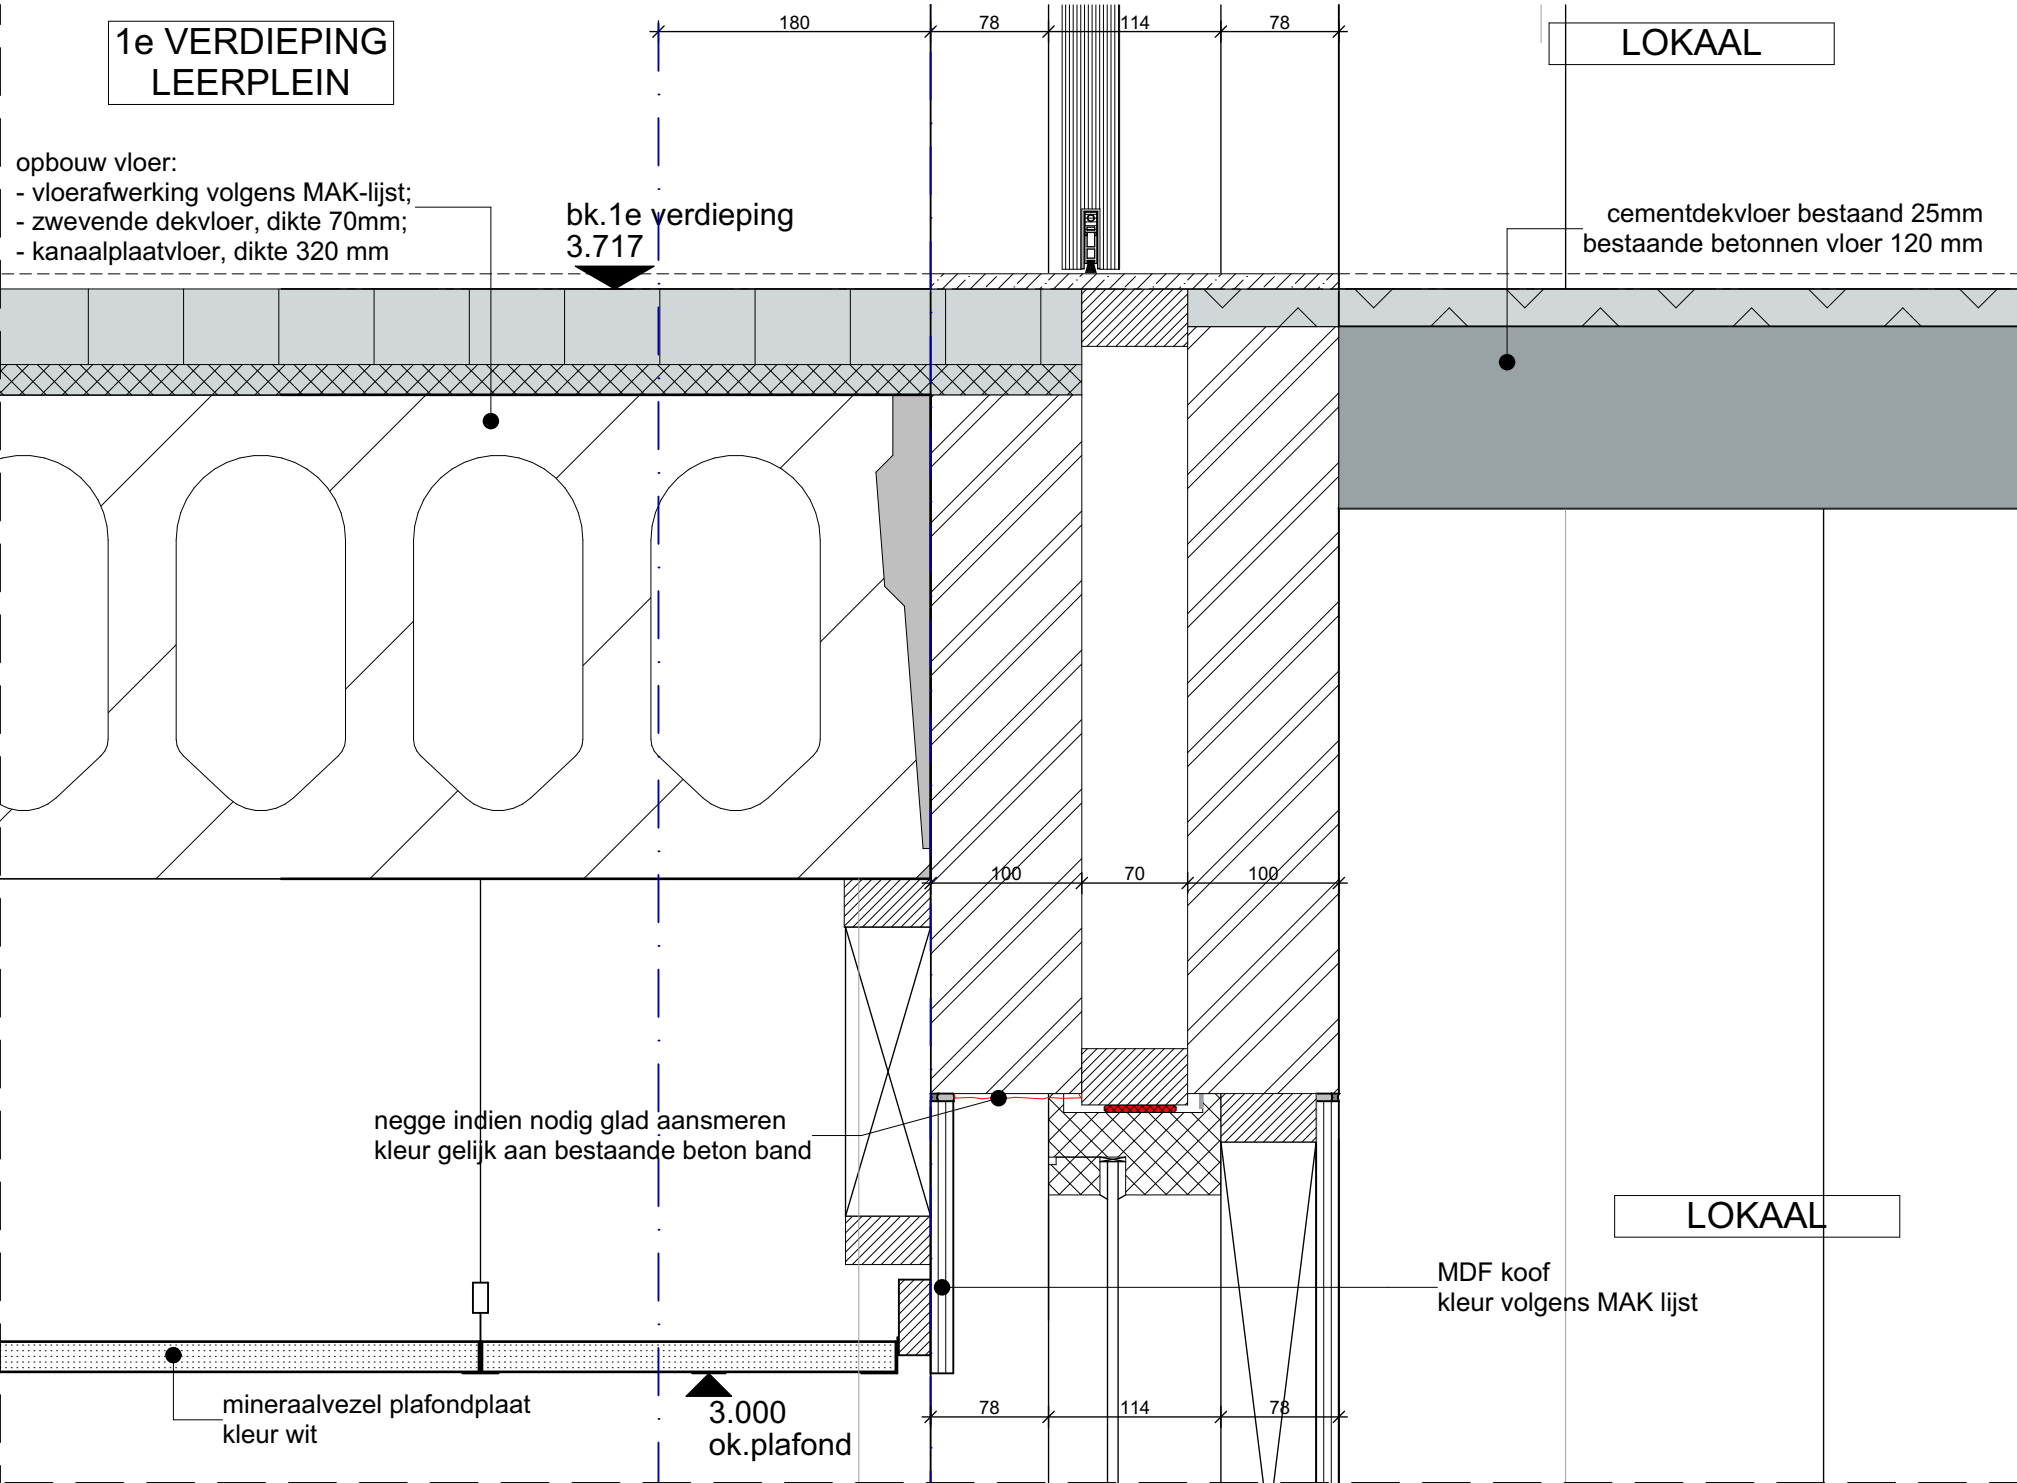


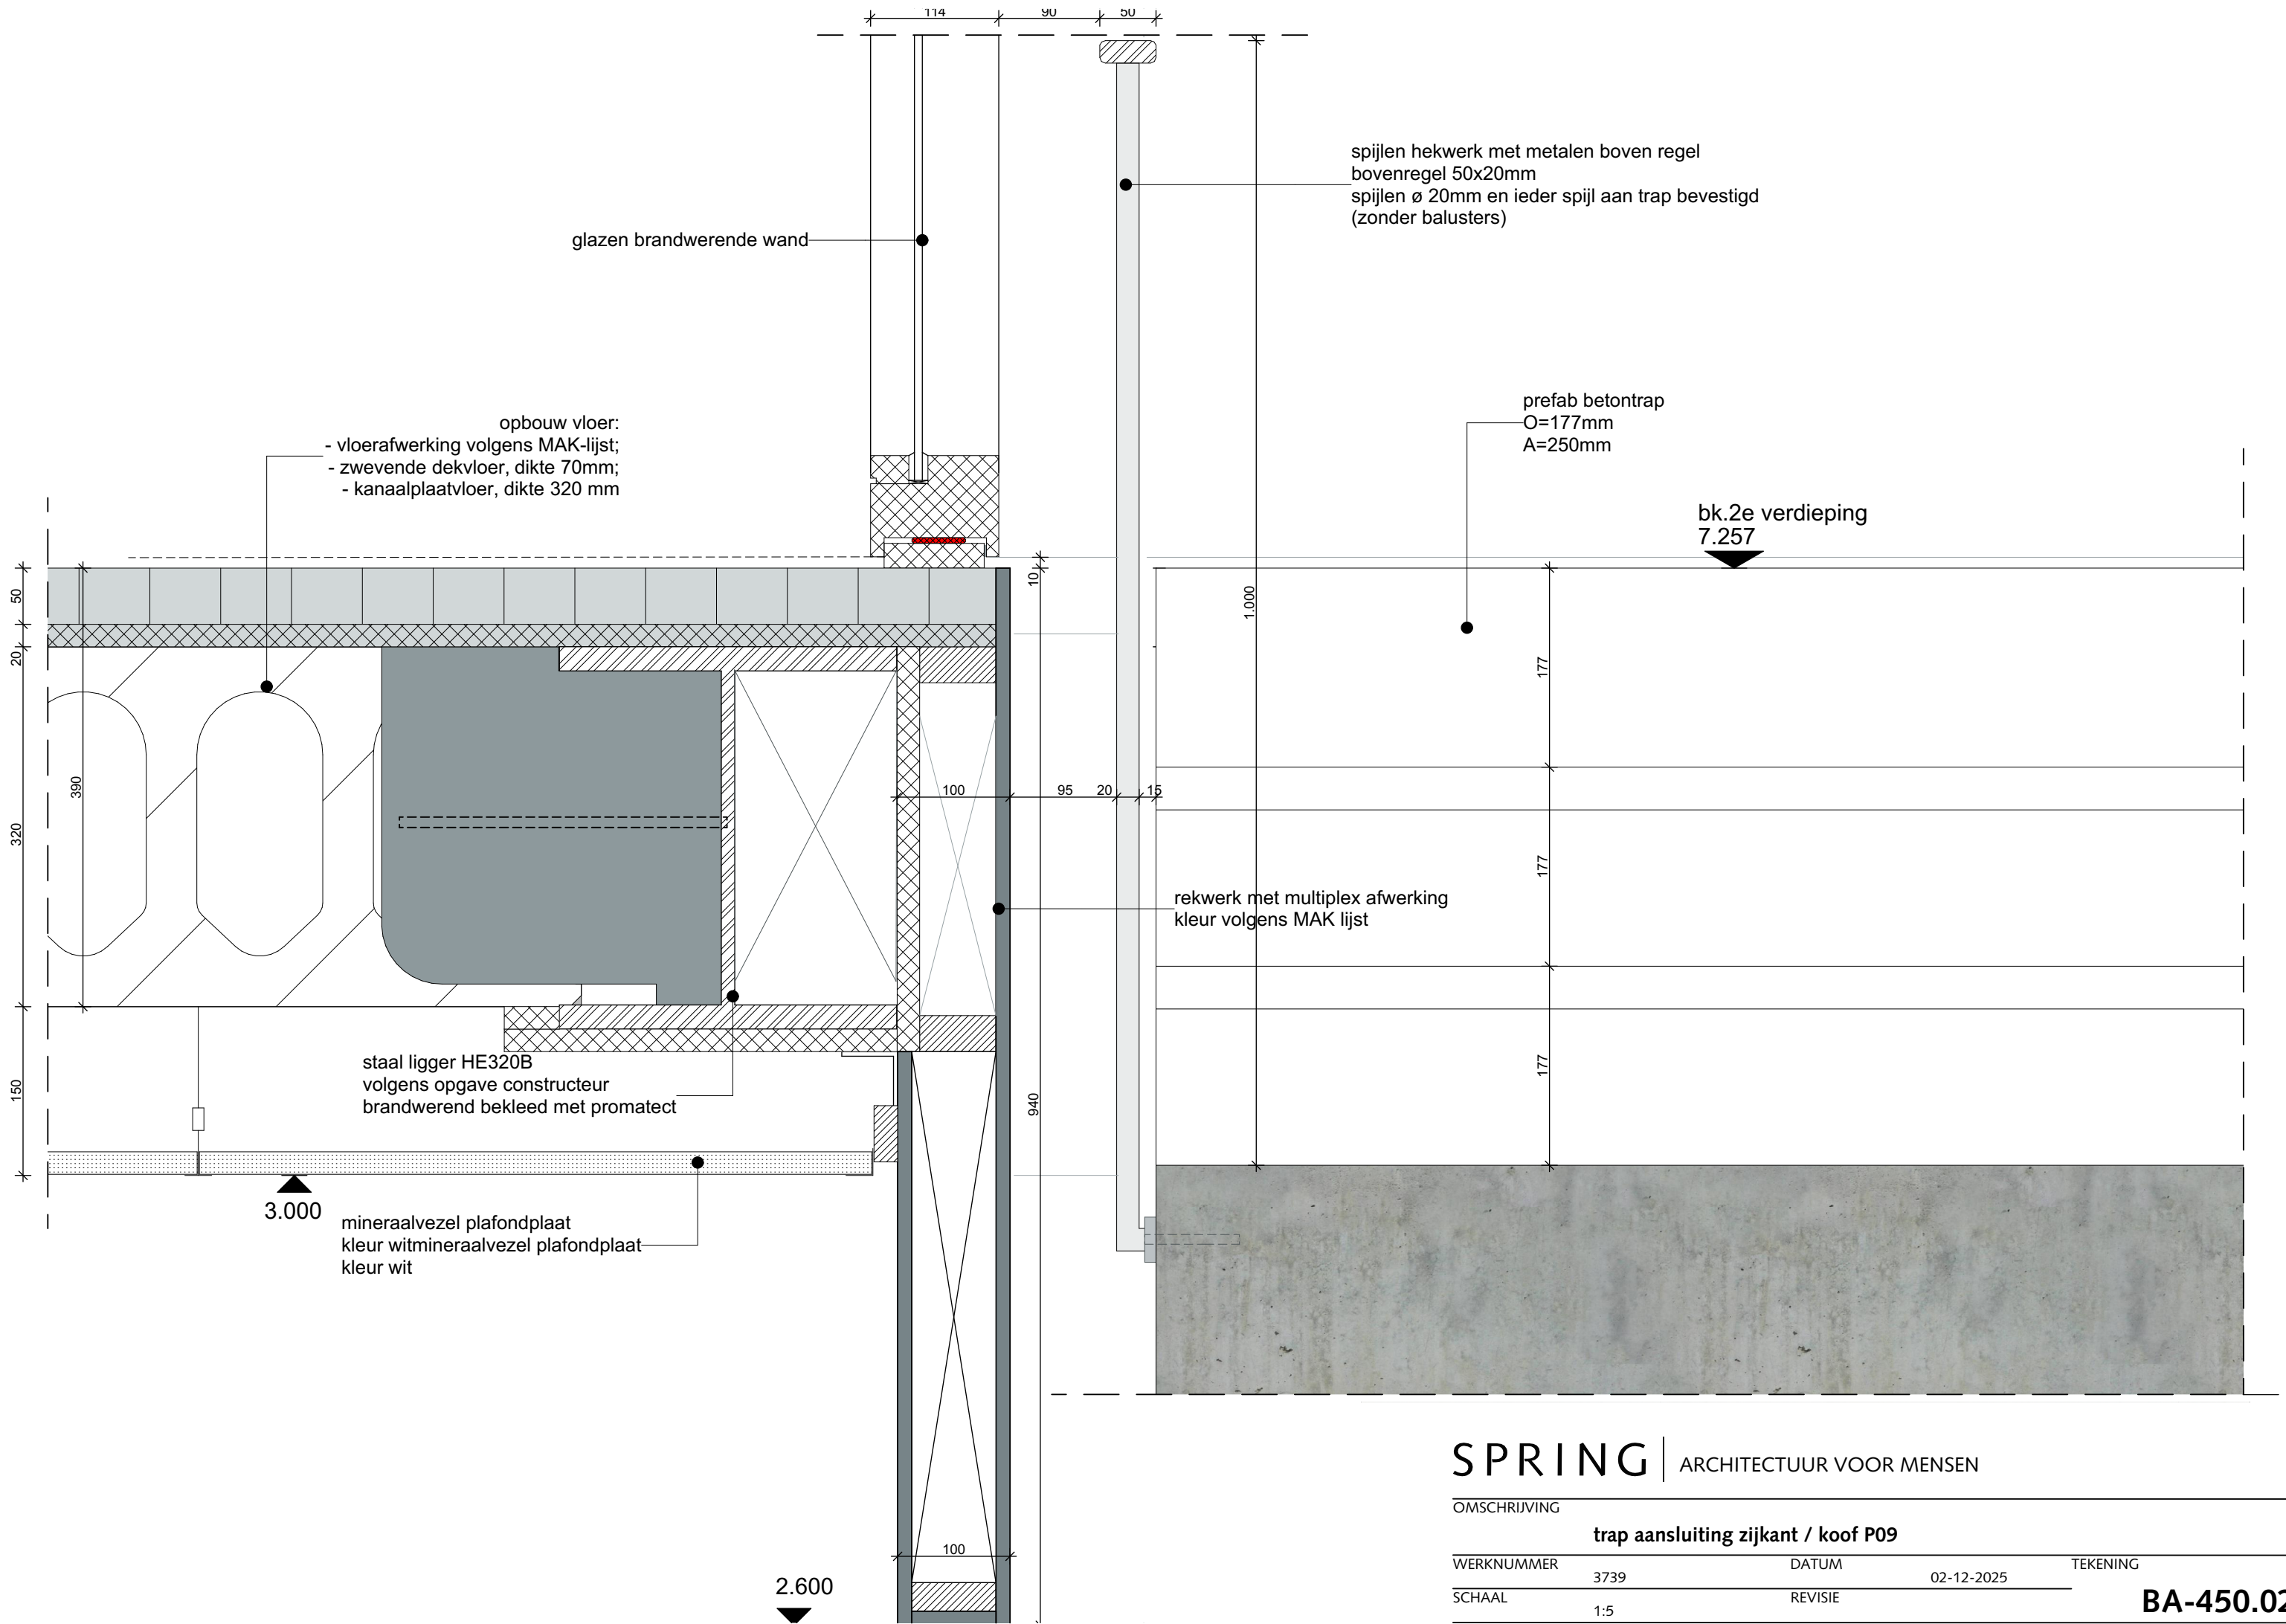


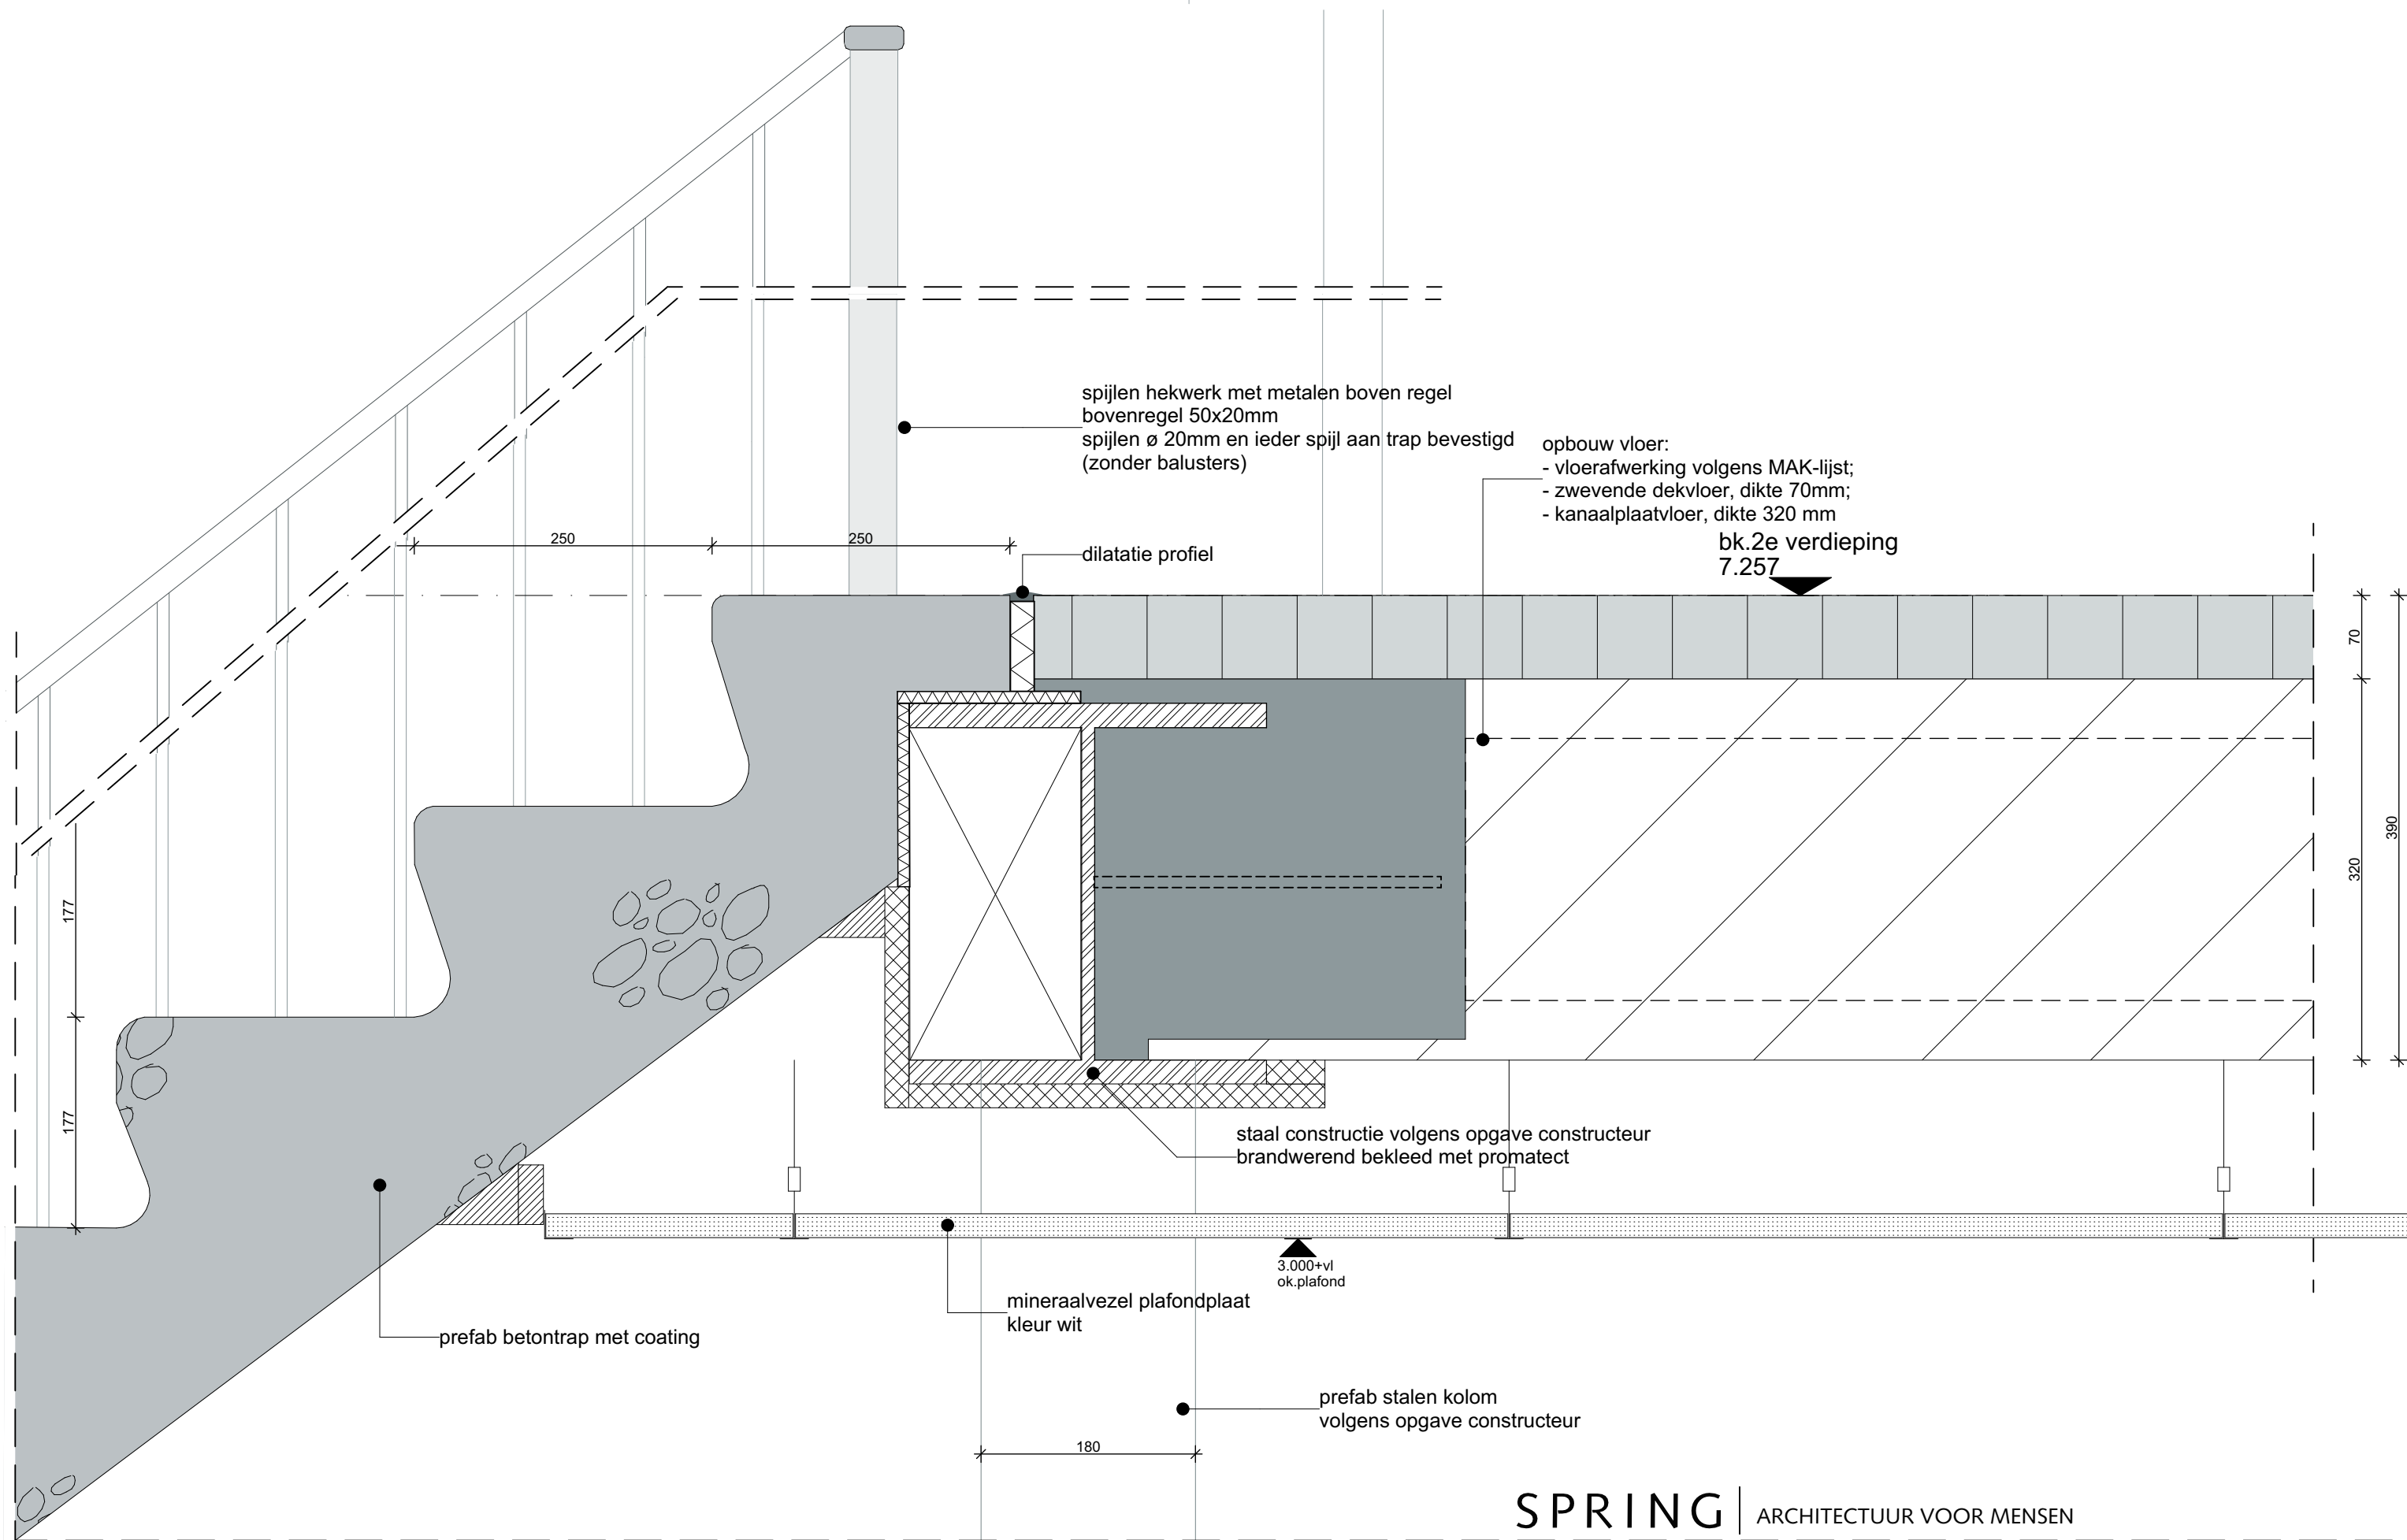

SPRING | ARCHITECTUUR VOOR MENSEN

trap aansluiting bovenkant met hekwerk

WERKNUMMER	3739	DATUM	02-12-2025	TEKENING
SCHAAL	1:5	REVISIE		BA-450.03a

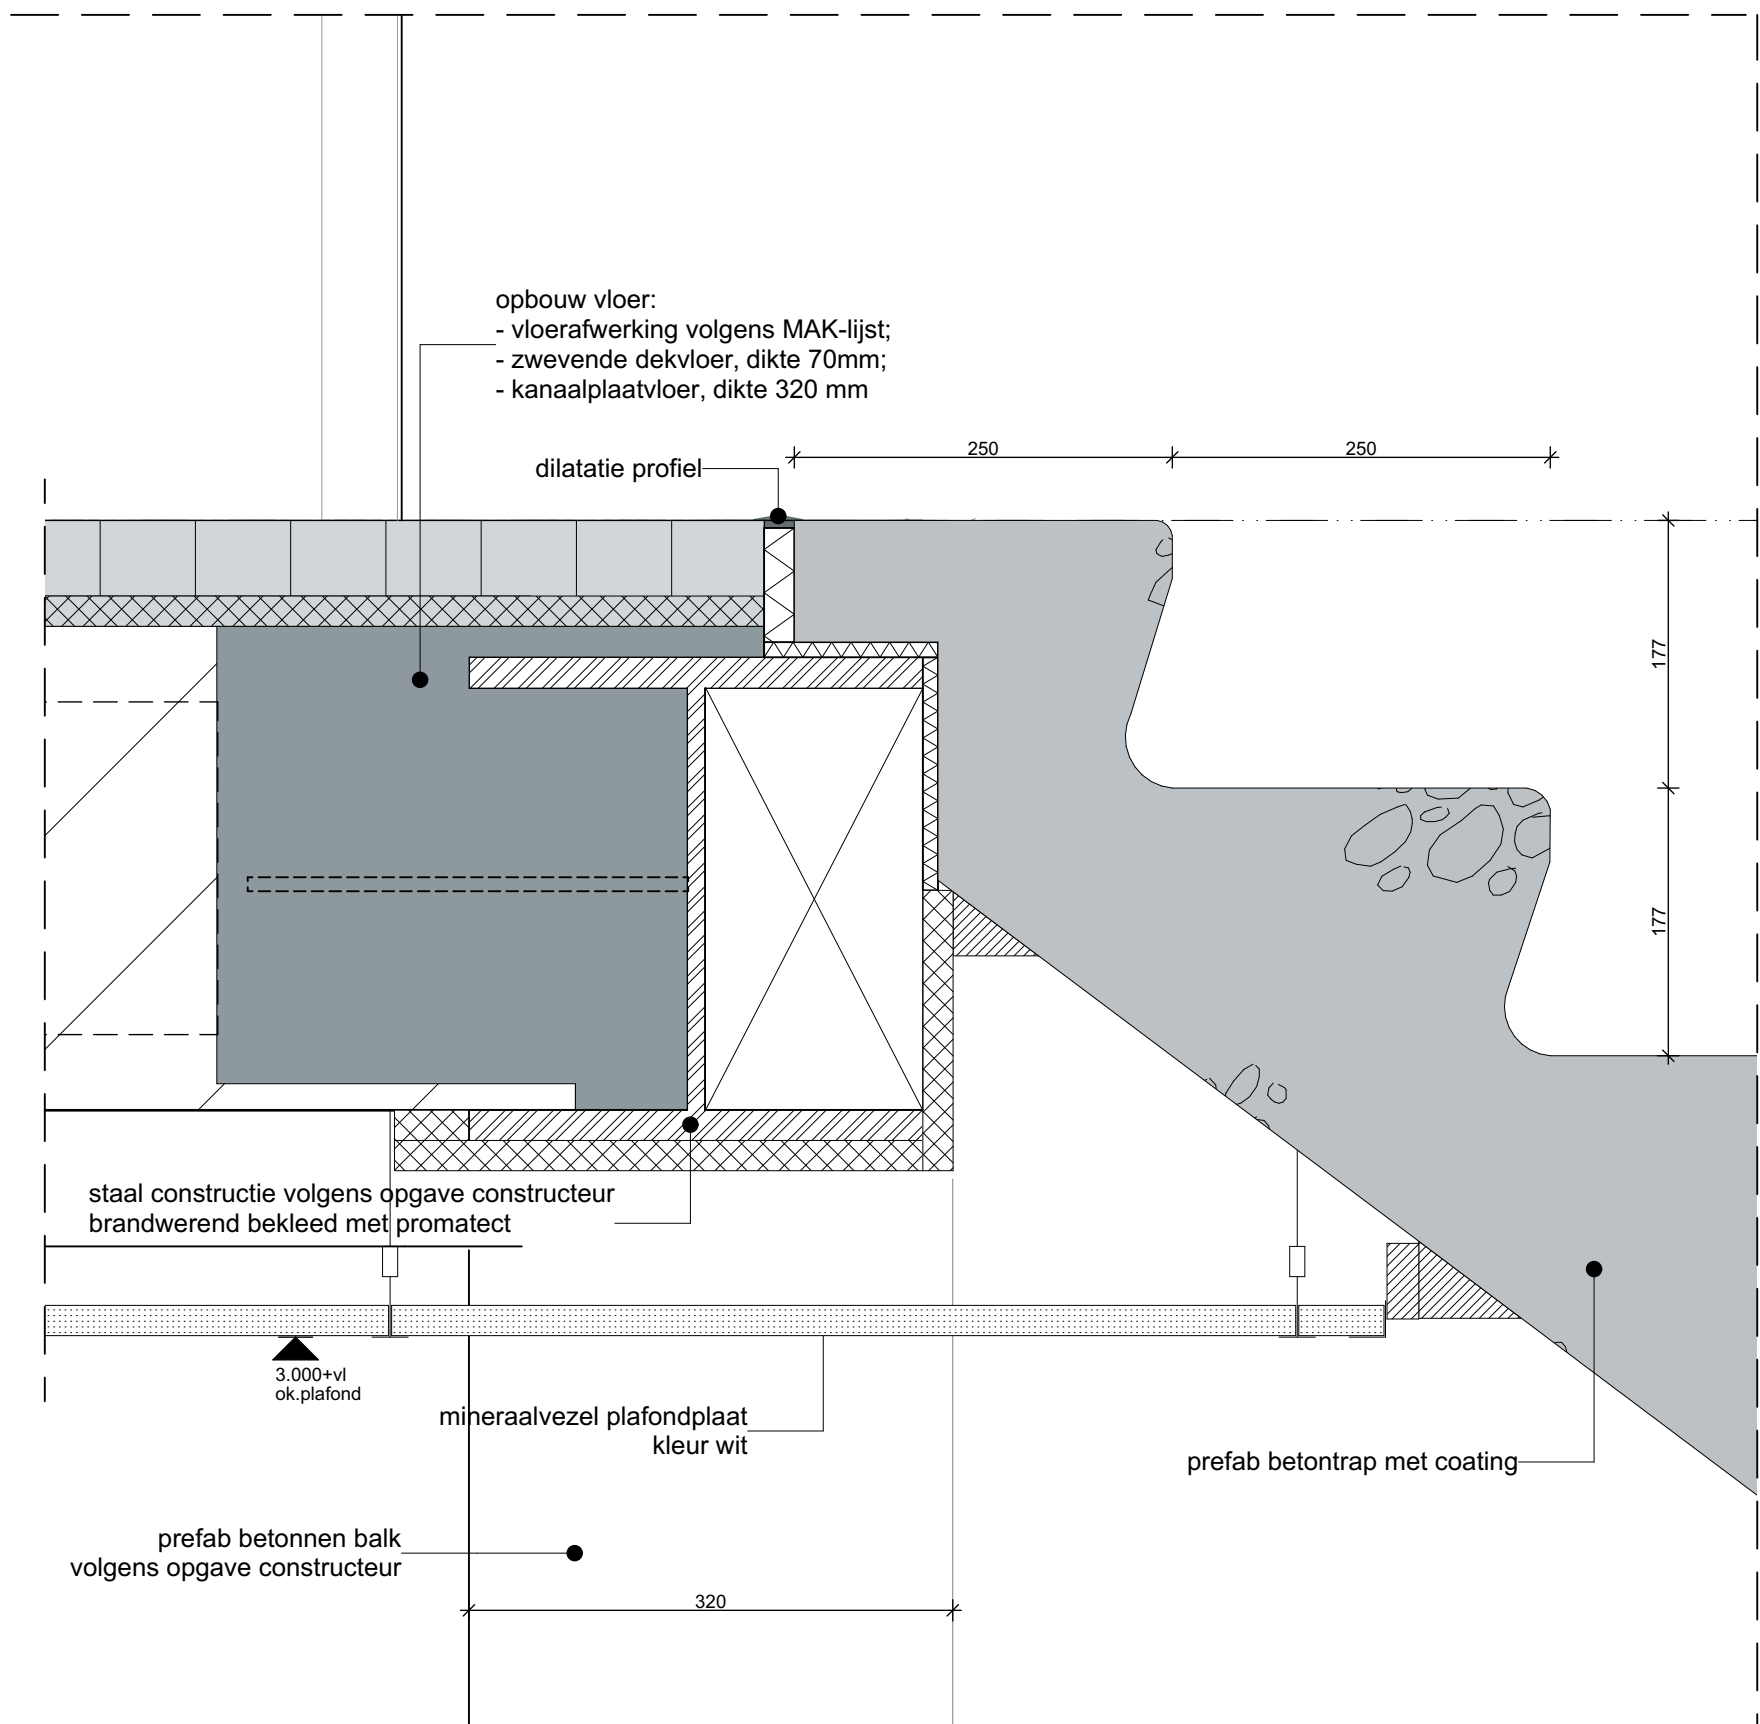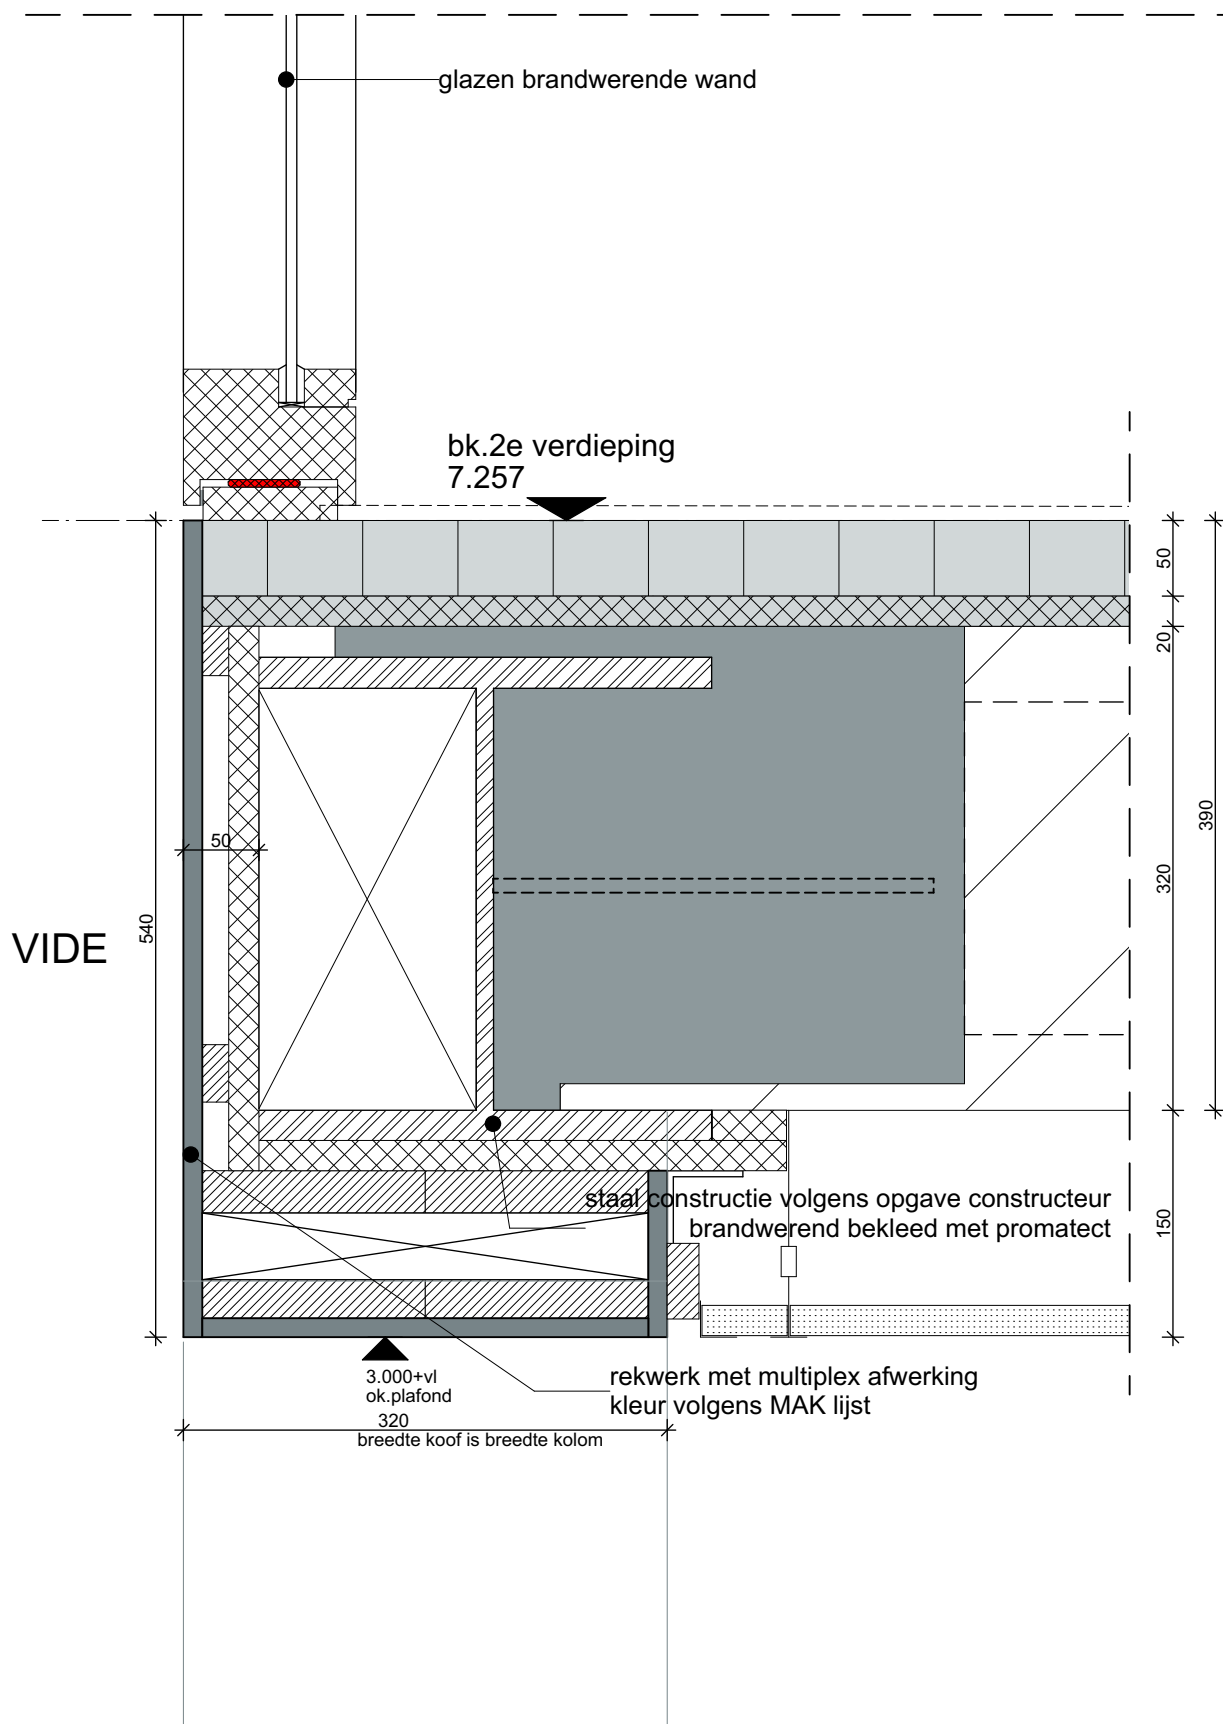

SPRING | ARCHITECTUUR VOOR MENSEN

OMSCHRIJVING

trap aansluiting bovenkant zonder hekwerk / koof P13

WERKNUMMER

3739

DATUM

02-12-2025


TEKENING

SCHAAL

1:5

REVISIE

BA-450.03b

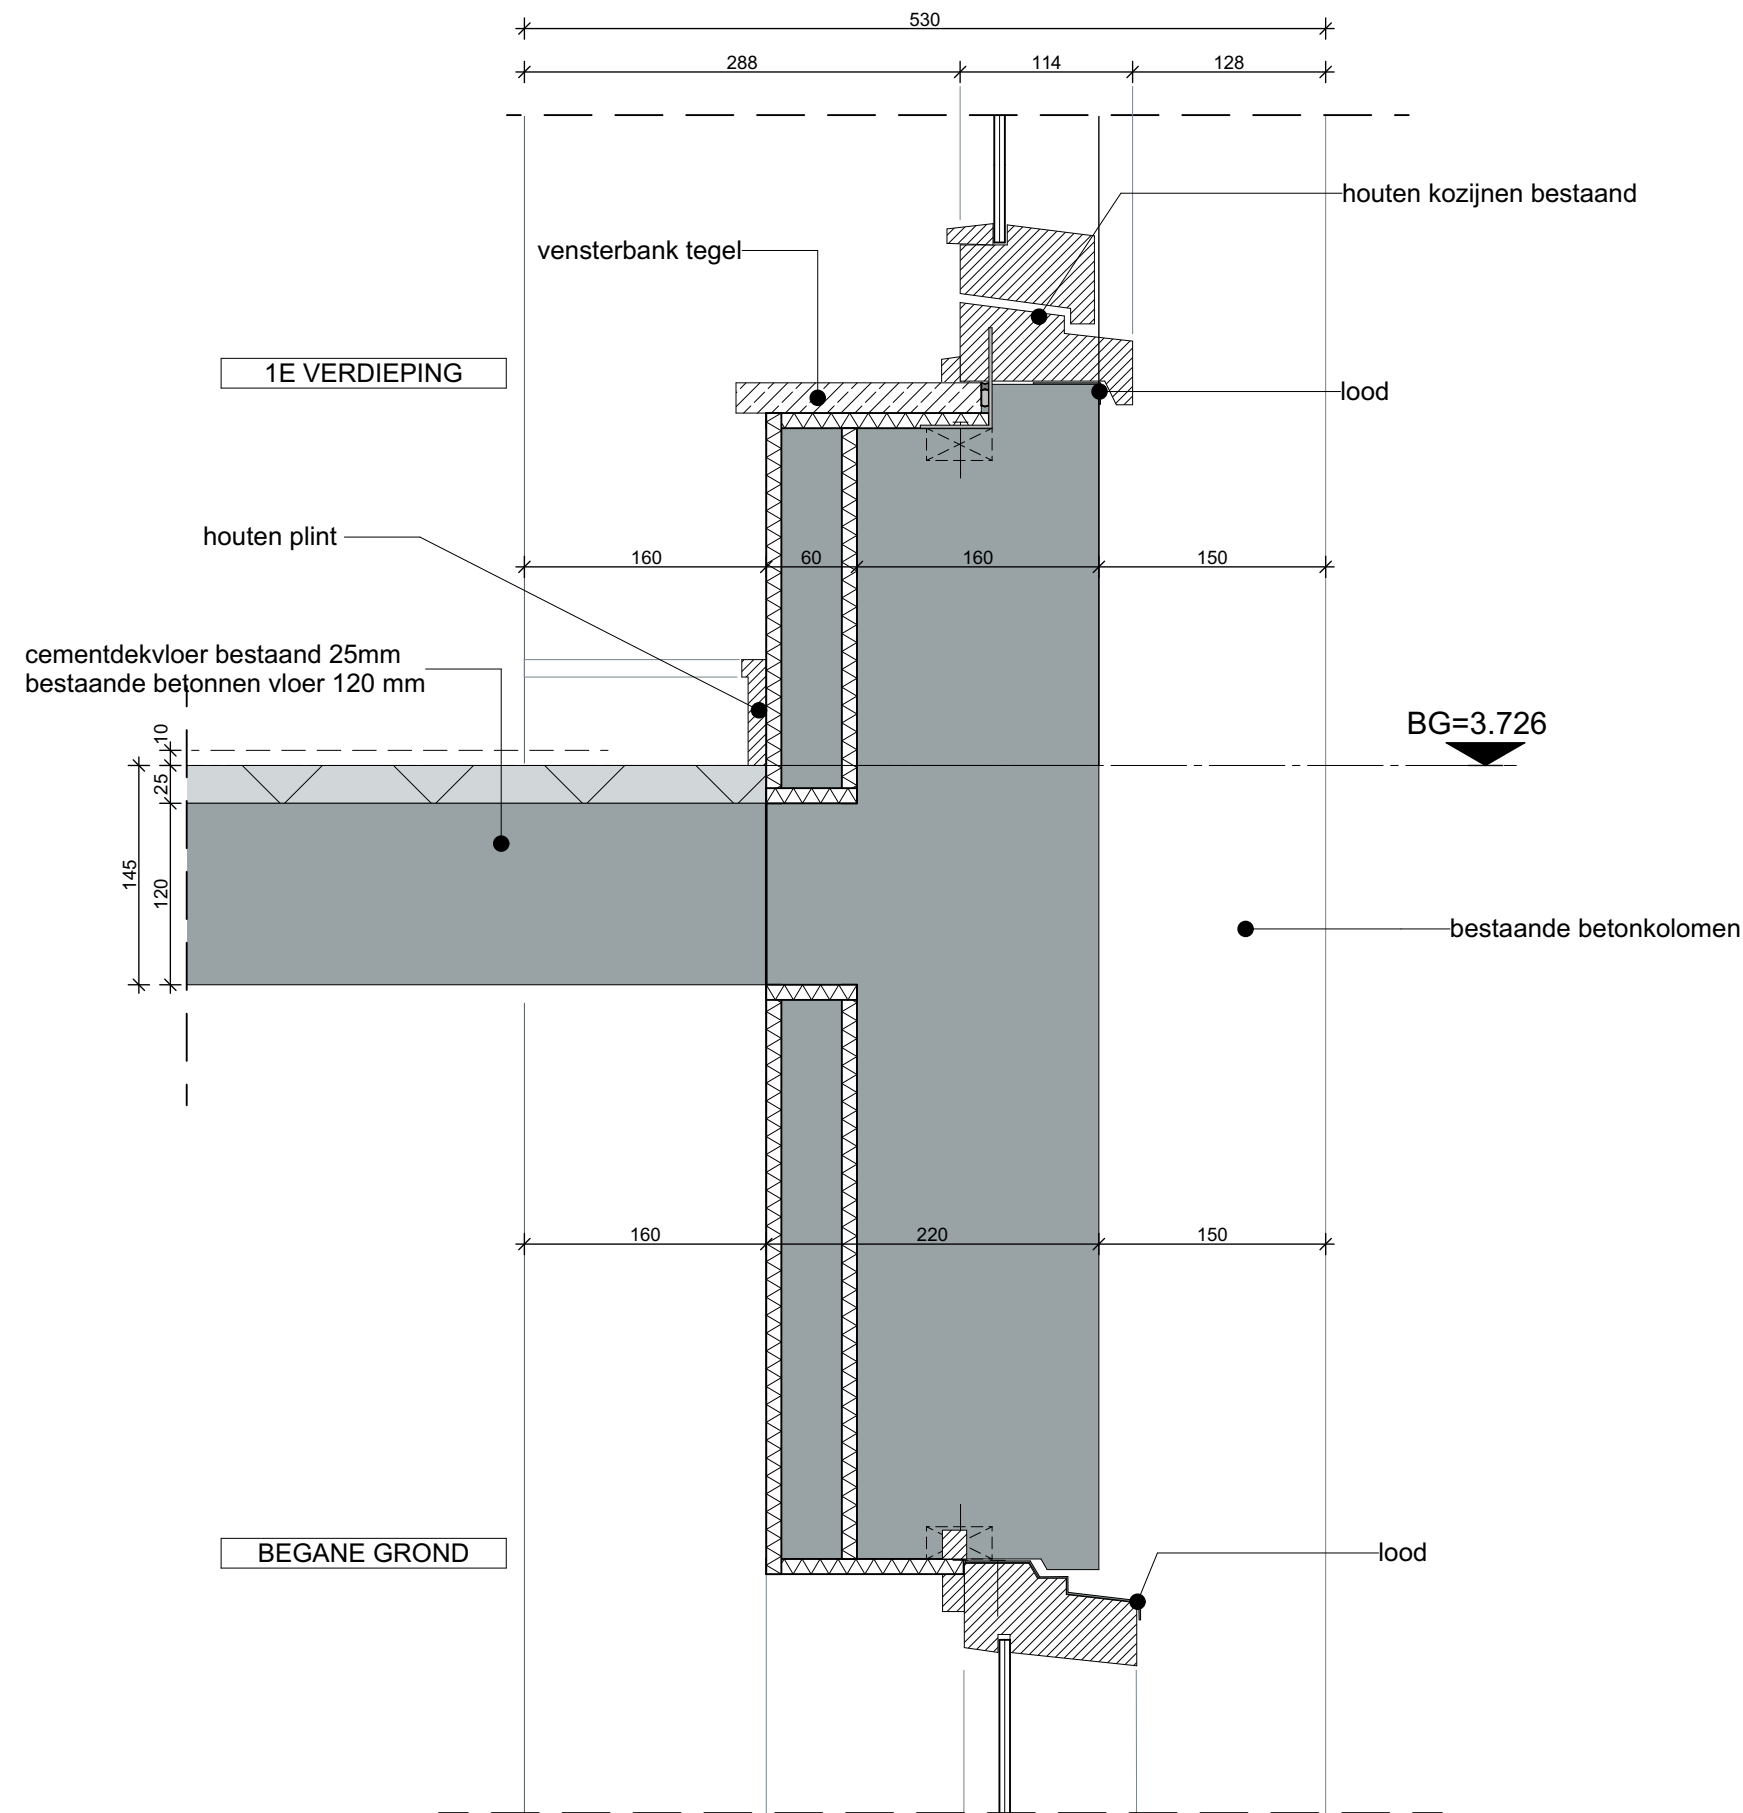

SPRING | ARCHITECTUUR VOOR MENSEN

OMSCHRIJVING

bestaande buitenwand oud

WERKNUMMER

3739

DATUM

02-12-2025


TEKENING

SCHAAL

1:5

REVISIE

BA-450.04O

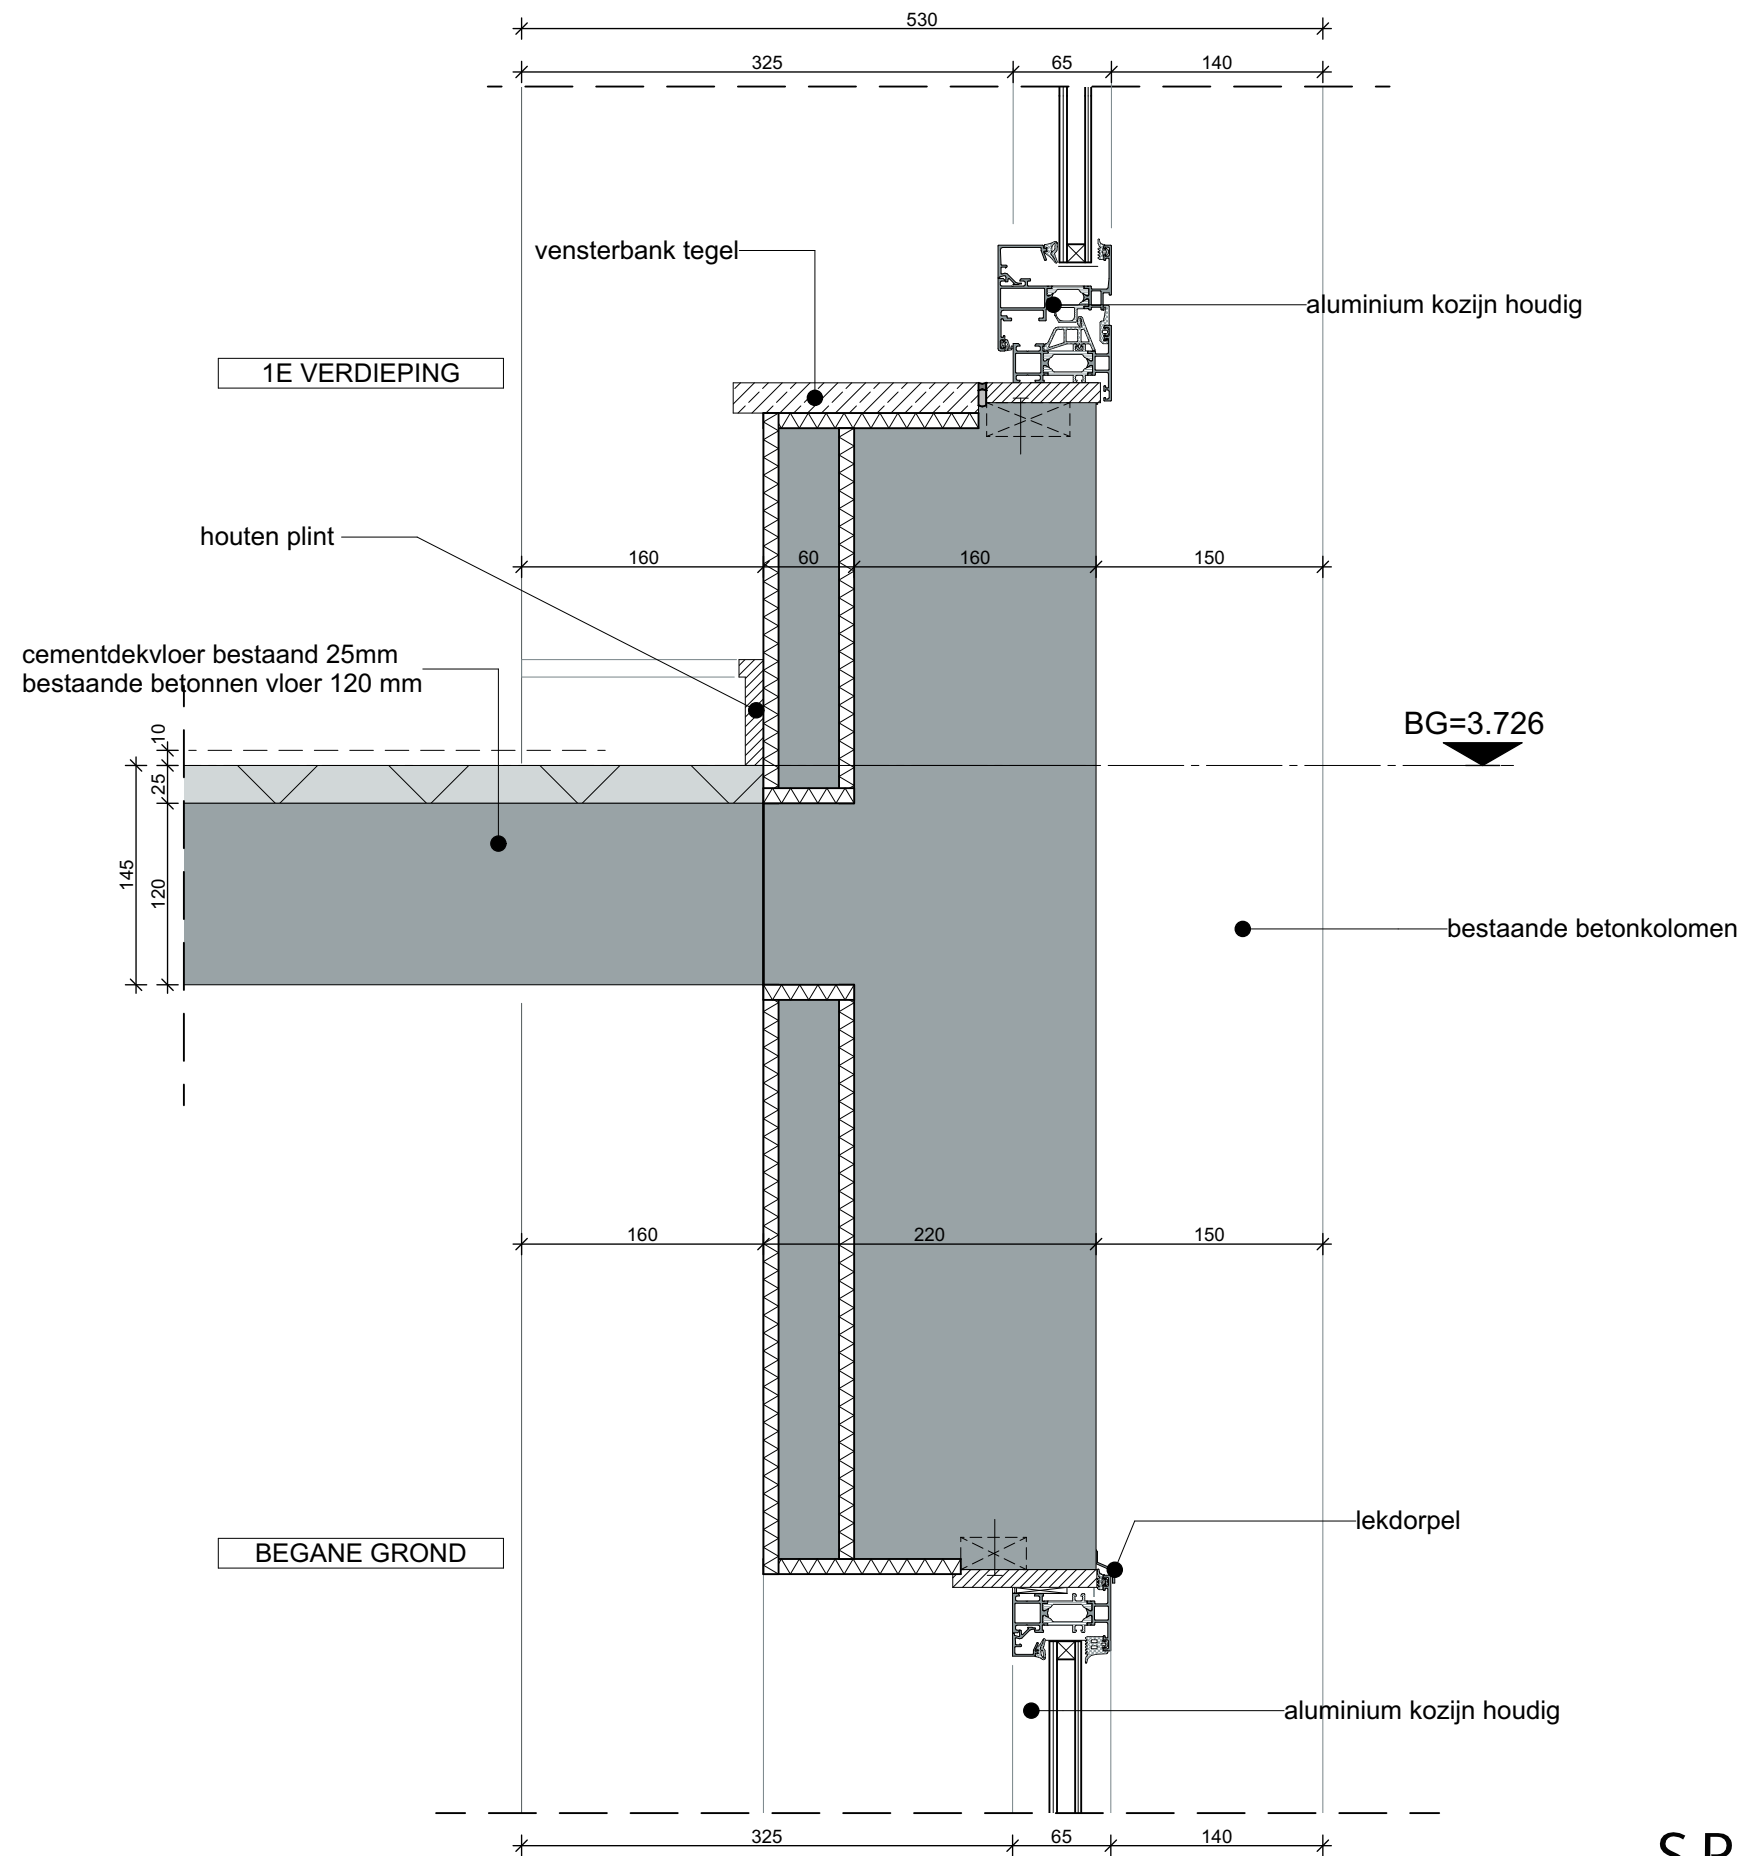

SPRING | ARCHITECTUUR VOOR MENSEN

OMSCHRIJVING

bestaande buitenwand huidig

WERKNUMMER

3739

DATUM

02-12-2025


TEKENING

SCHAAL

1:5

REVISIE

BA-450.04H

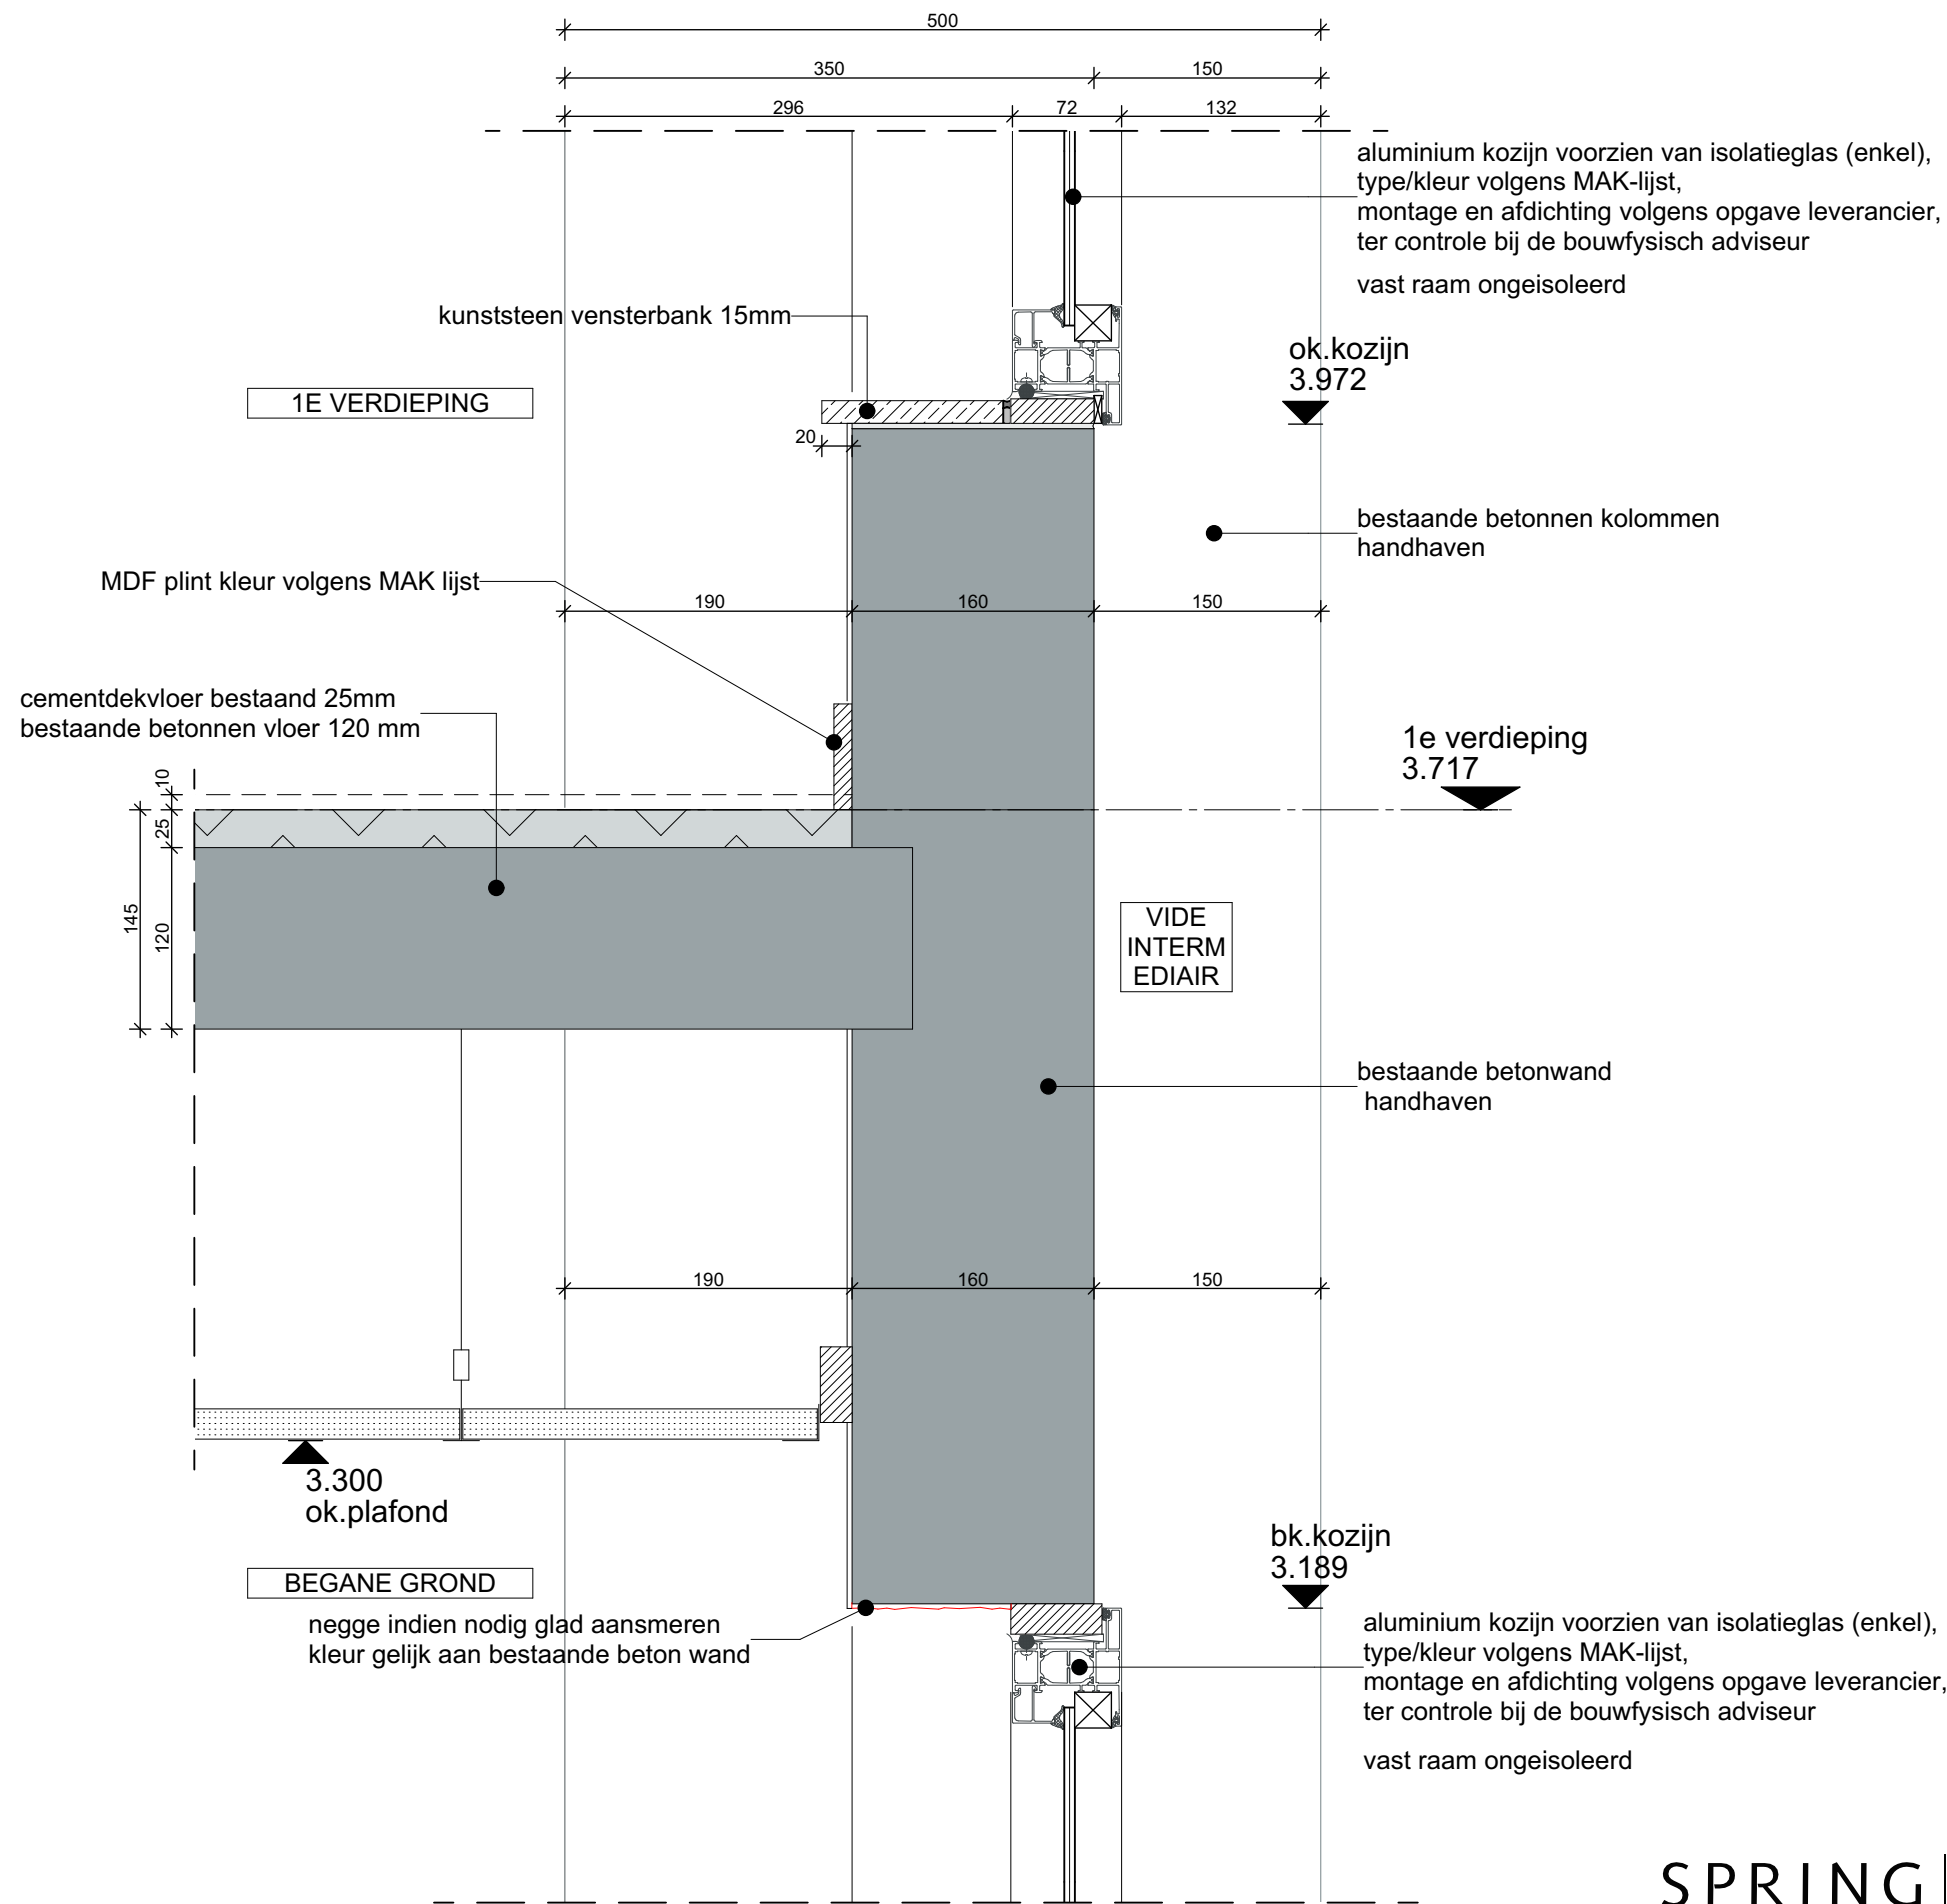


SPRING | ARCHITECTUUR VOOR MENSEN

OMSCHRIJVING

bestaande binnenwand /vide nieuw

WERKNUMMER	3739	DATUM	02-12-2025	TEKENING
SCHAAL	1:5	REVISIE		

BA-450.04N

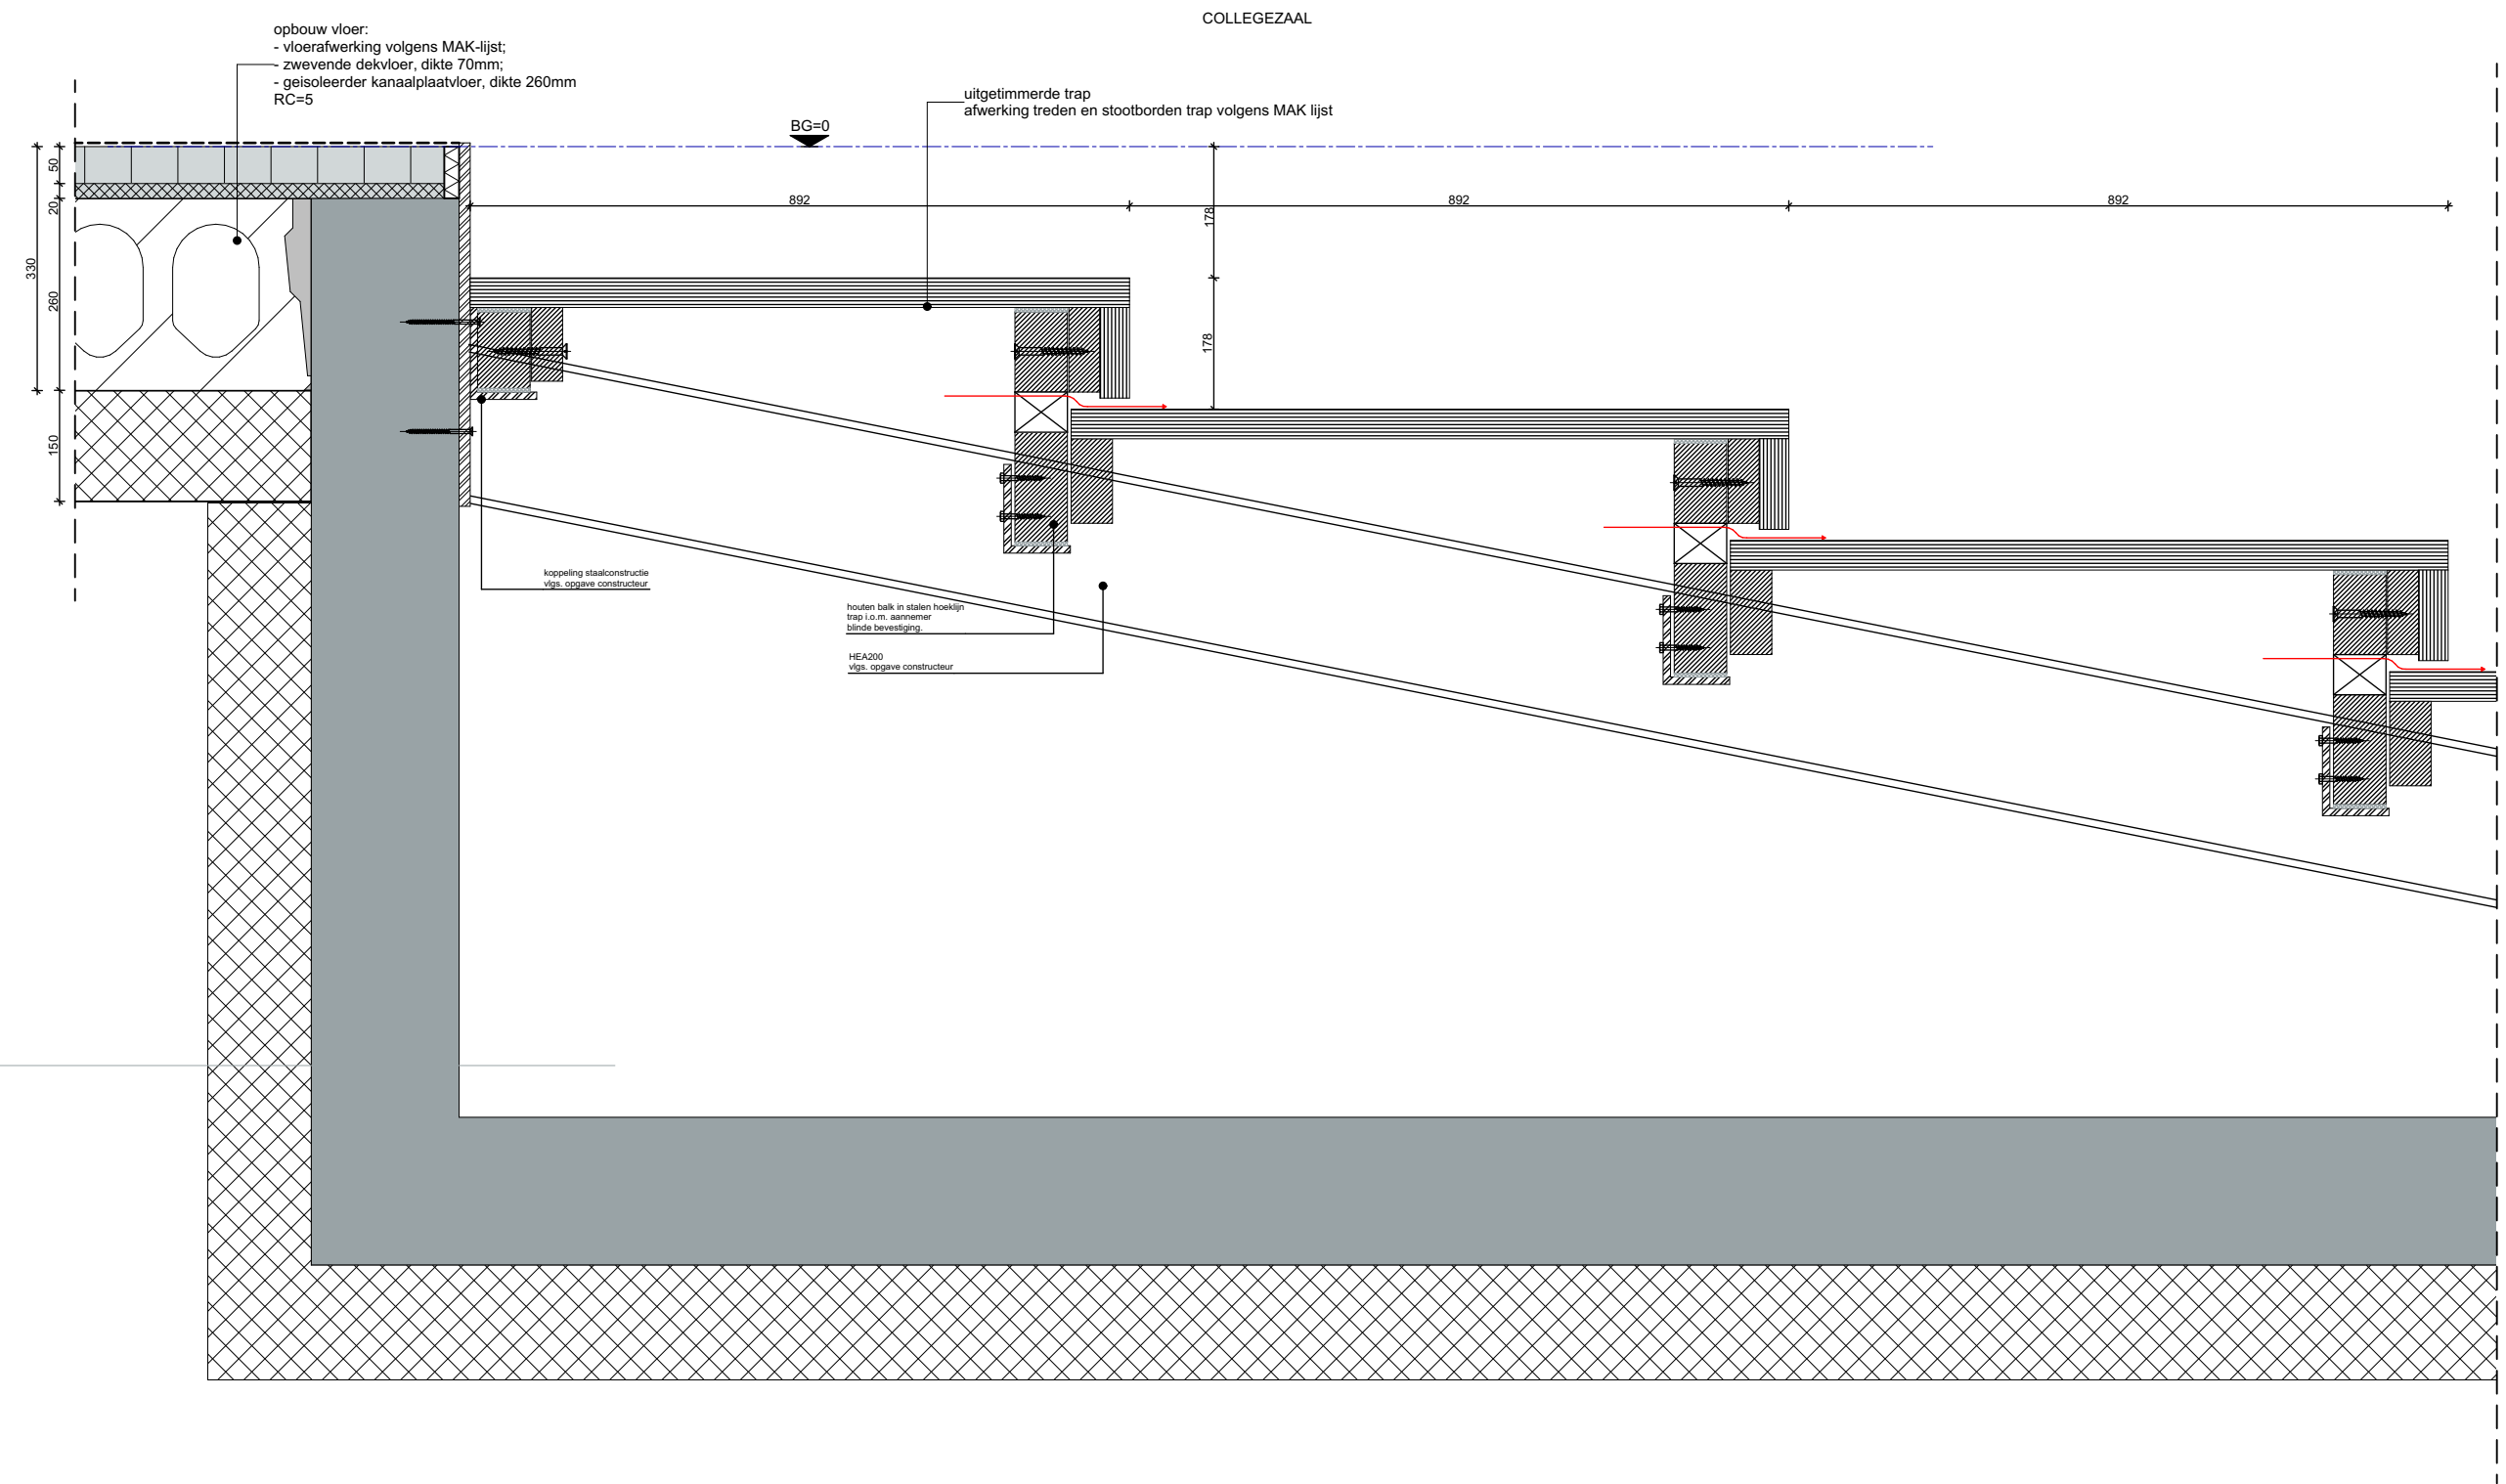

SPRING | ARCHITECTUUR VOOR MENSEN

OMSCHRIJVING

trap collegezaal

WERKNUMMER

3739

DATUM

02-12-2025


TEKENING

SCHAAL

1:10

REVISIE

BA-450.05

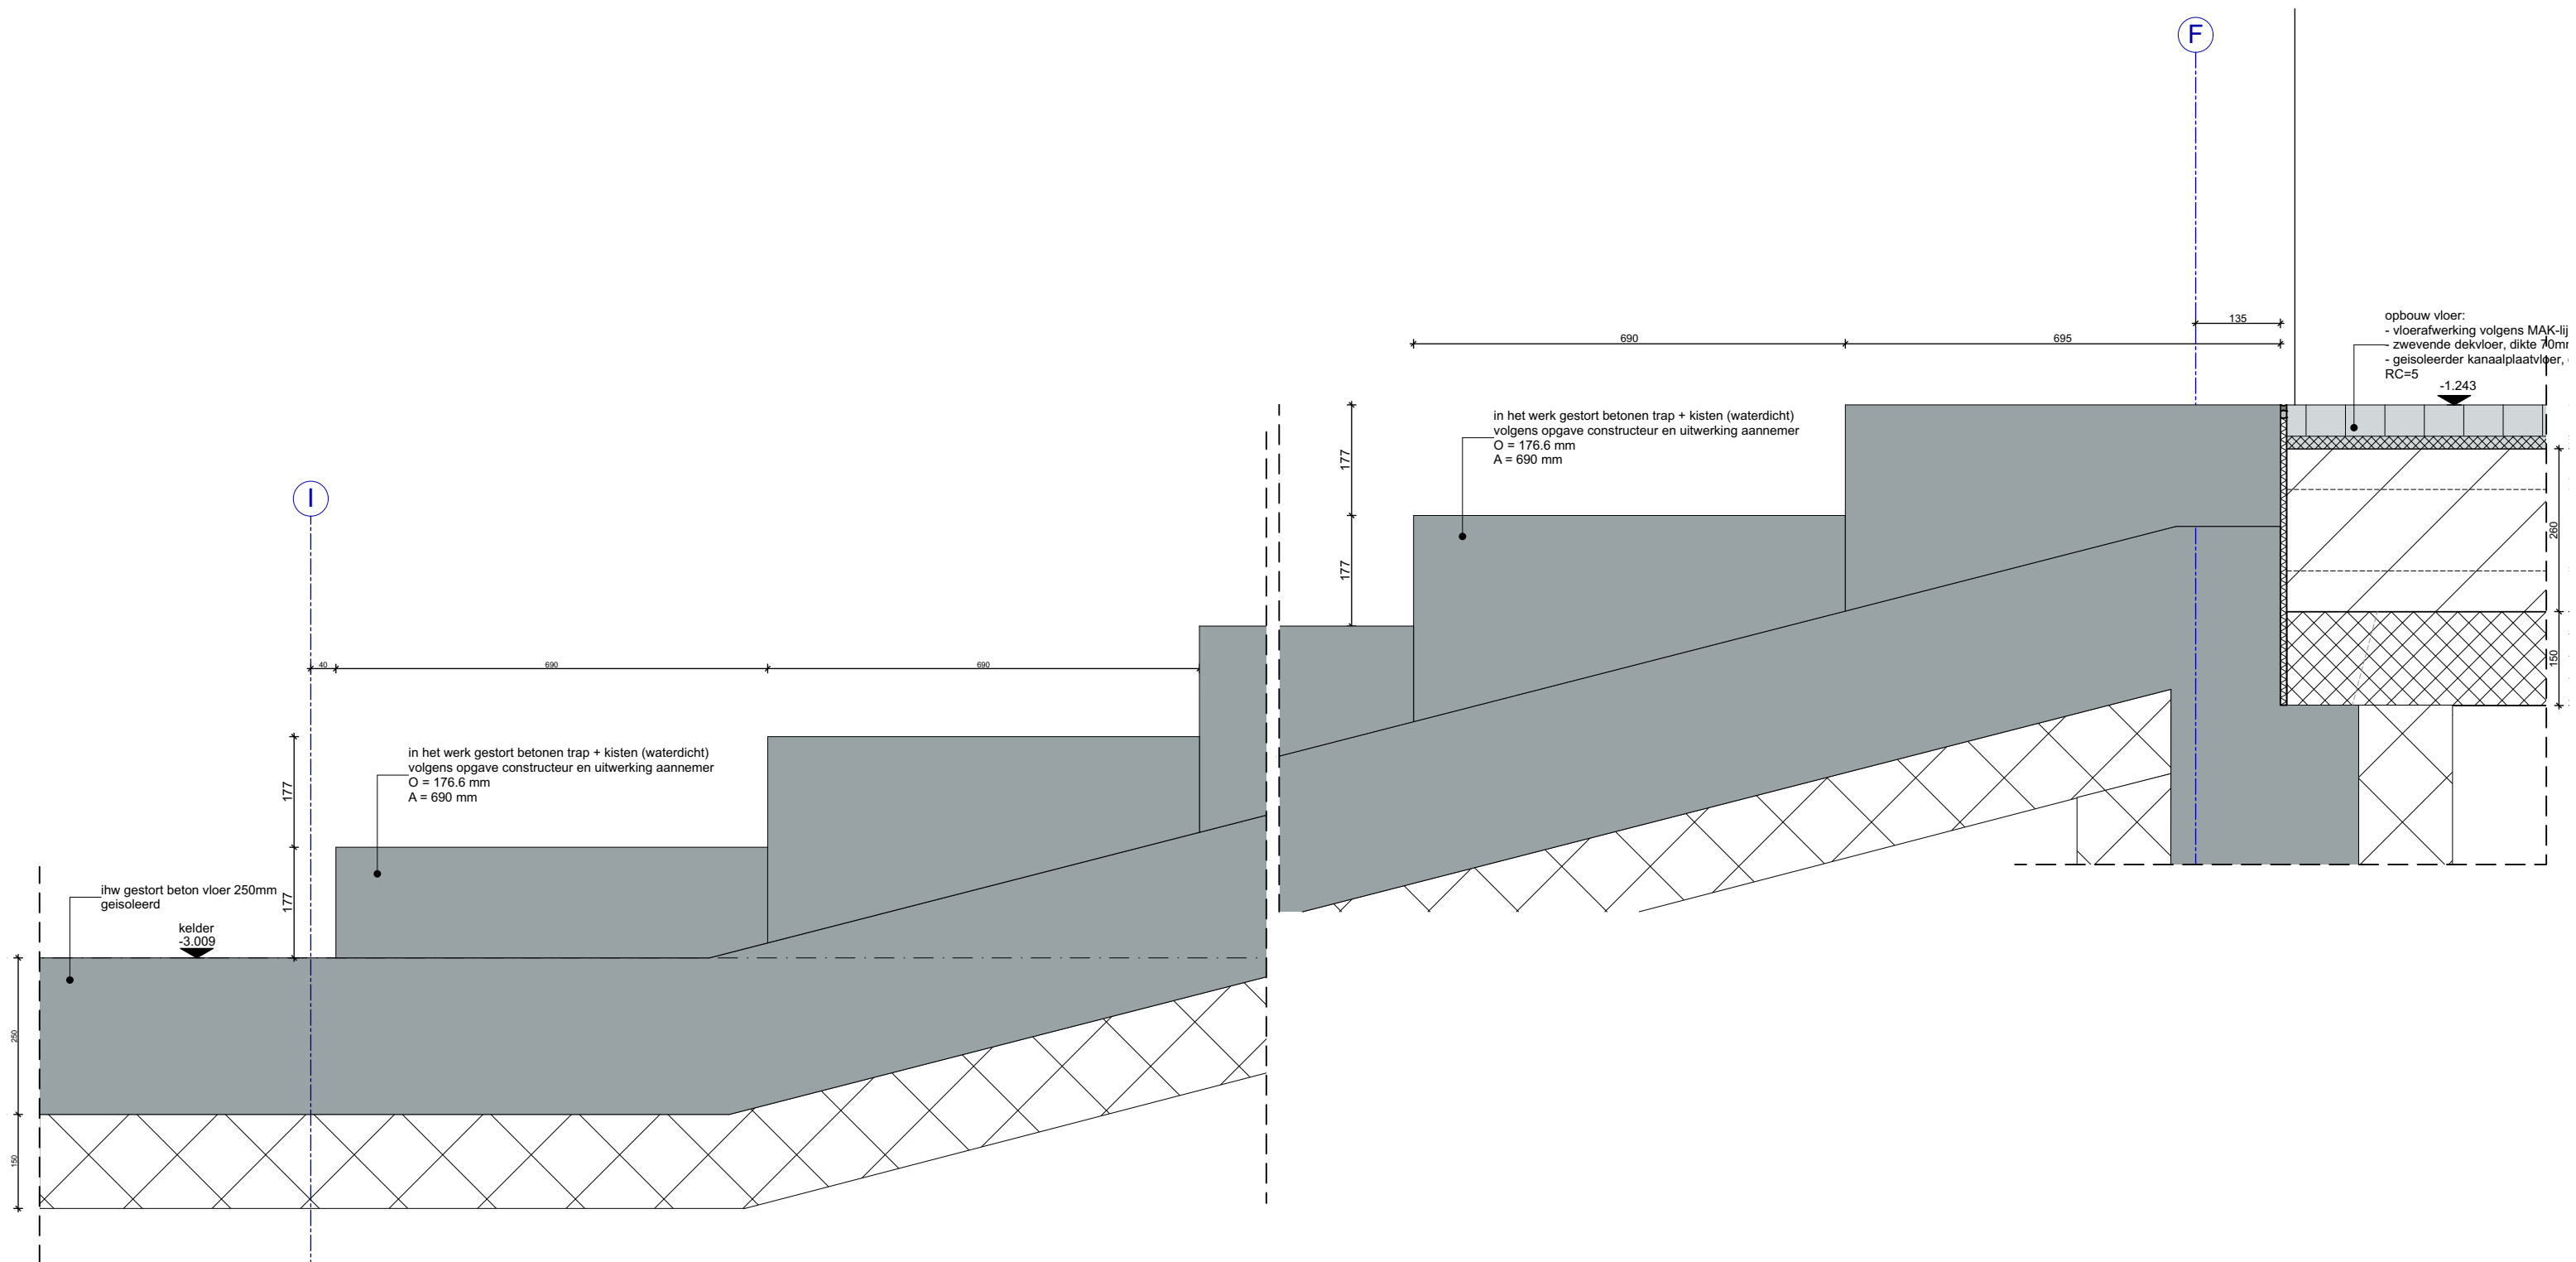

SPRING | ARCHITECTUUR VOOR MENSEN

OMSCHRIJVING

trap naar kelder/lockerruimte

WERKNUMMER

3739

DATUM

02-12-2025


TEKENING

SCHAAL


1:10


REVISIE

BA-450.06a

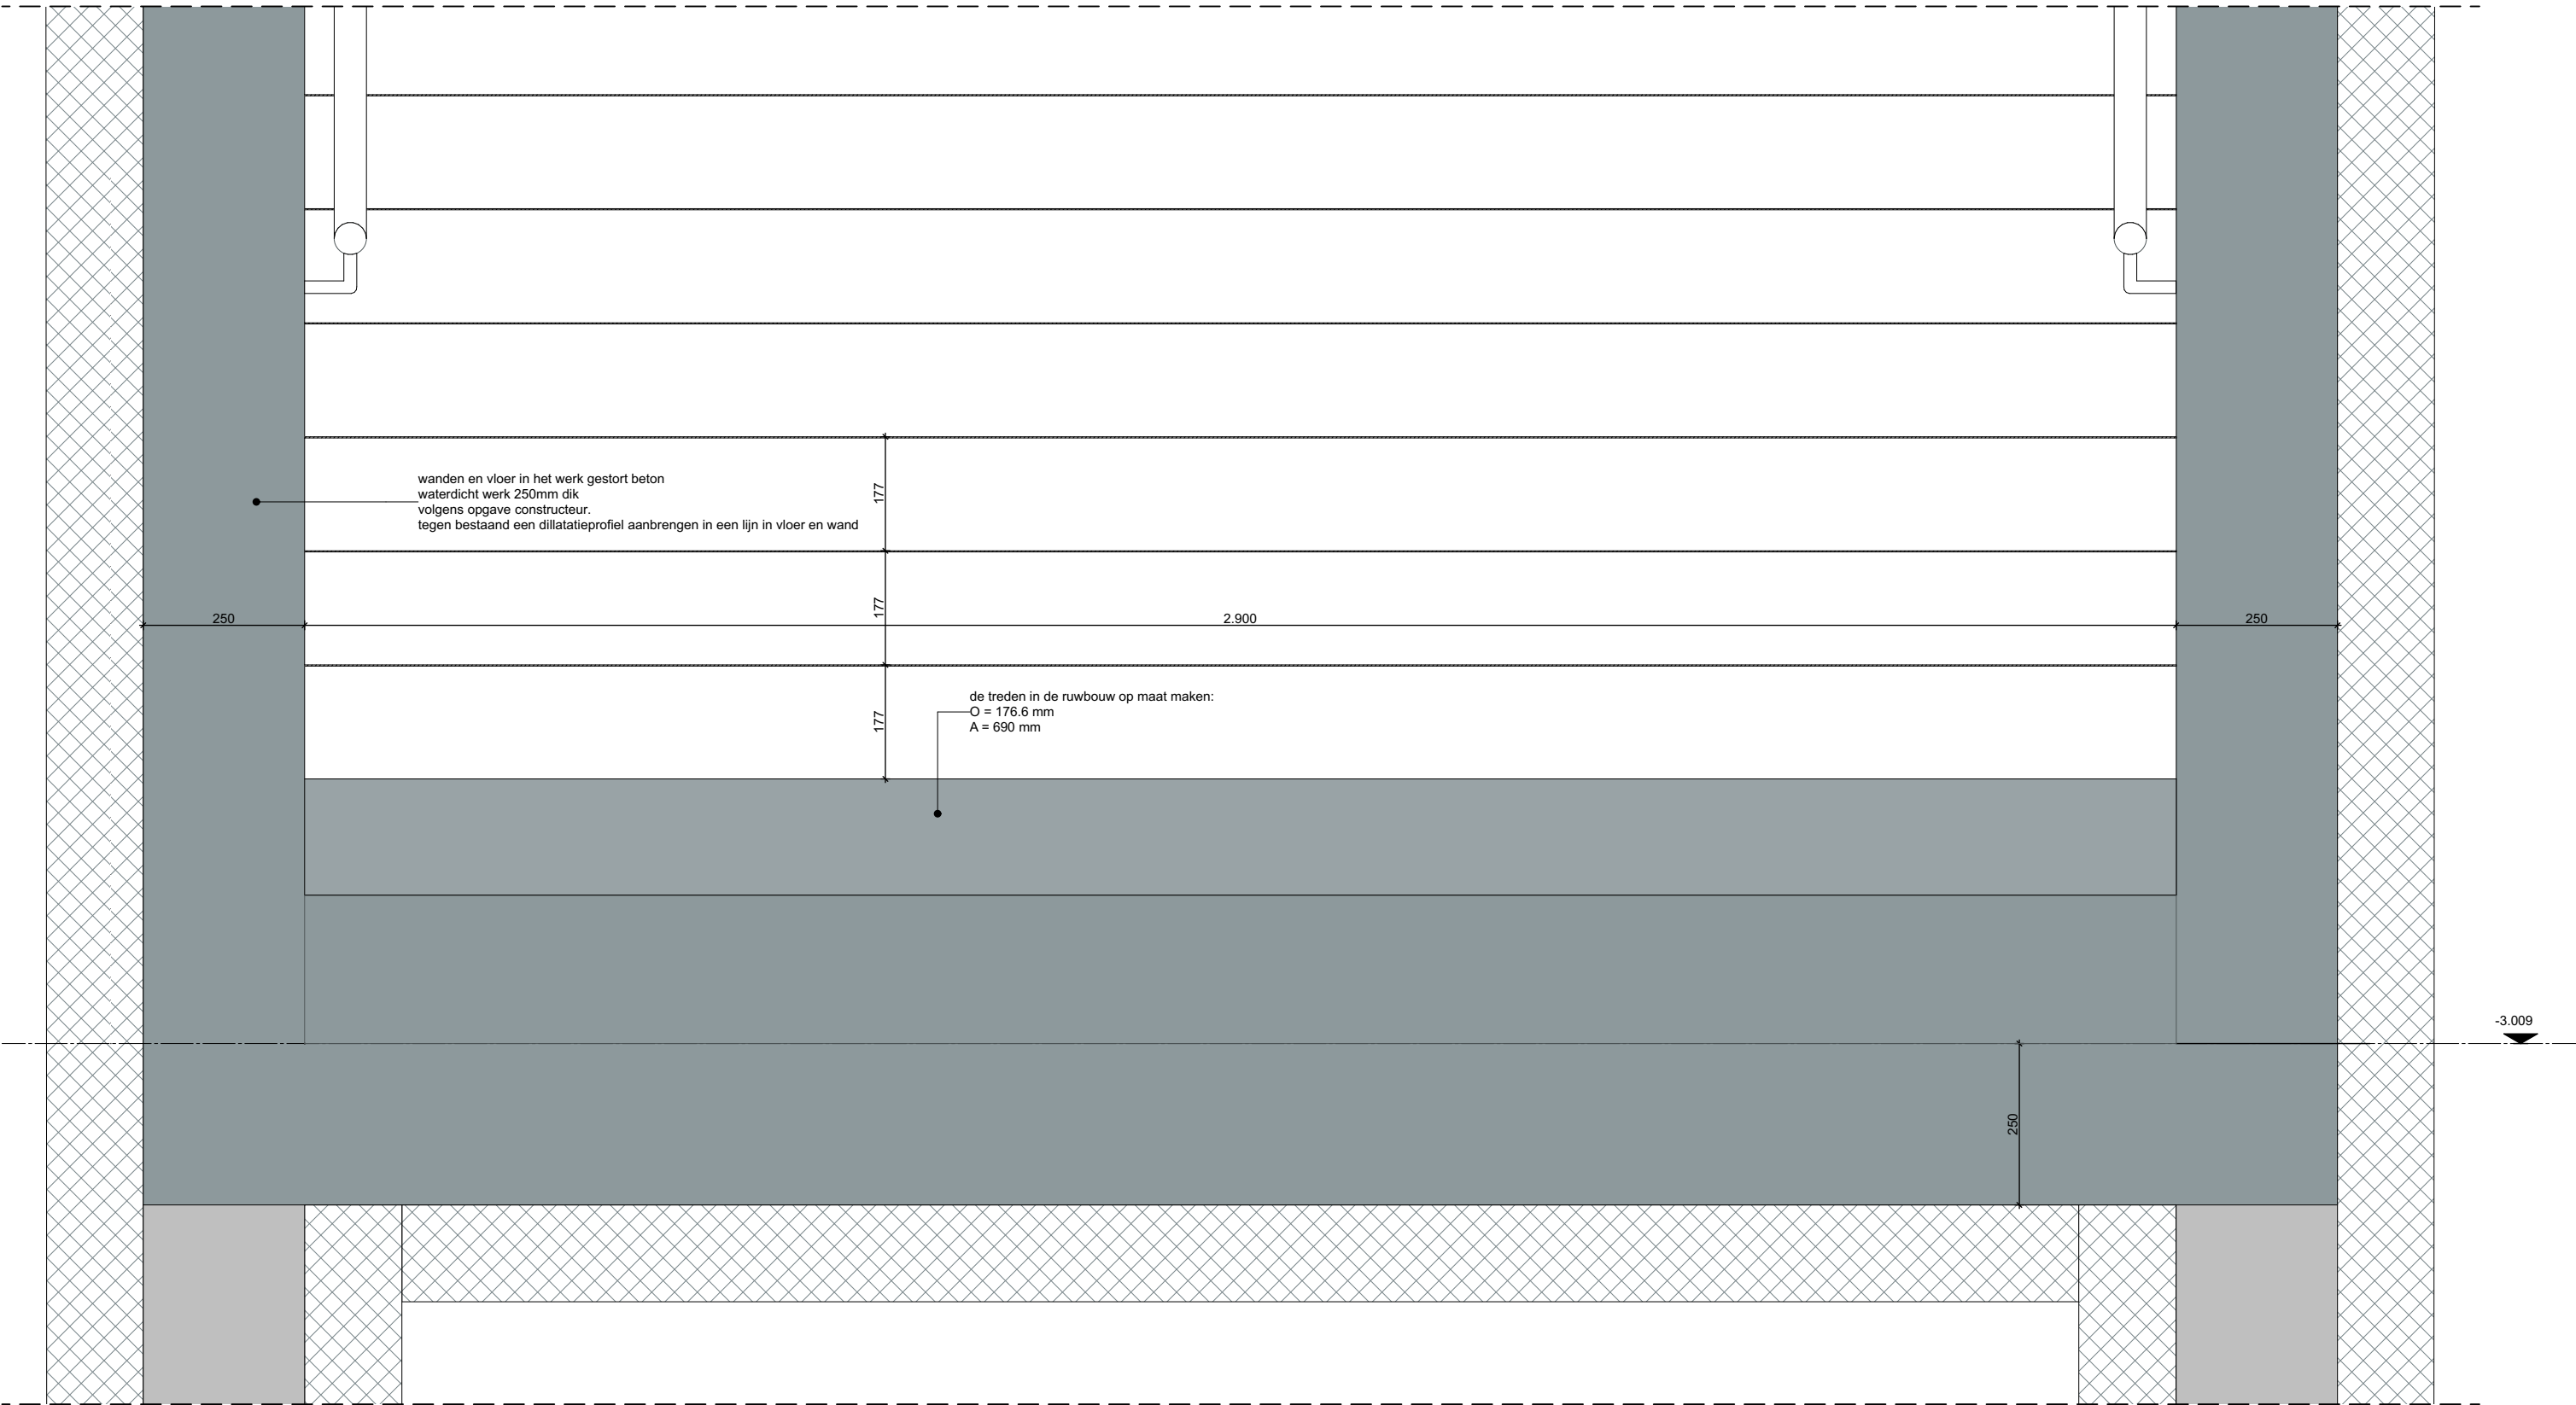

OMSCHRIJVING			
trap naar kelder/lockerruimte			
WERKNUMMER	3739	DATUM	02-12-2025
SCHAAL	1:10	REVISIE	
			BA-450.06b

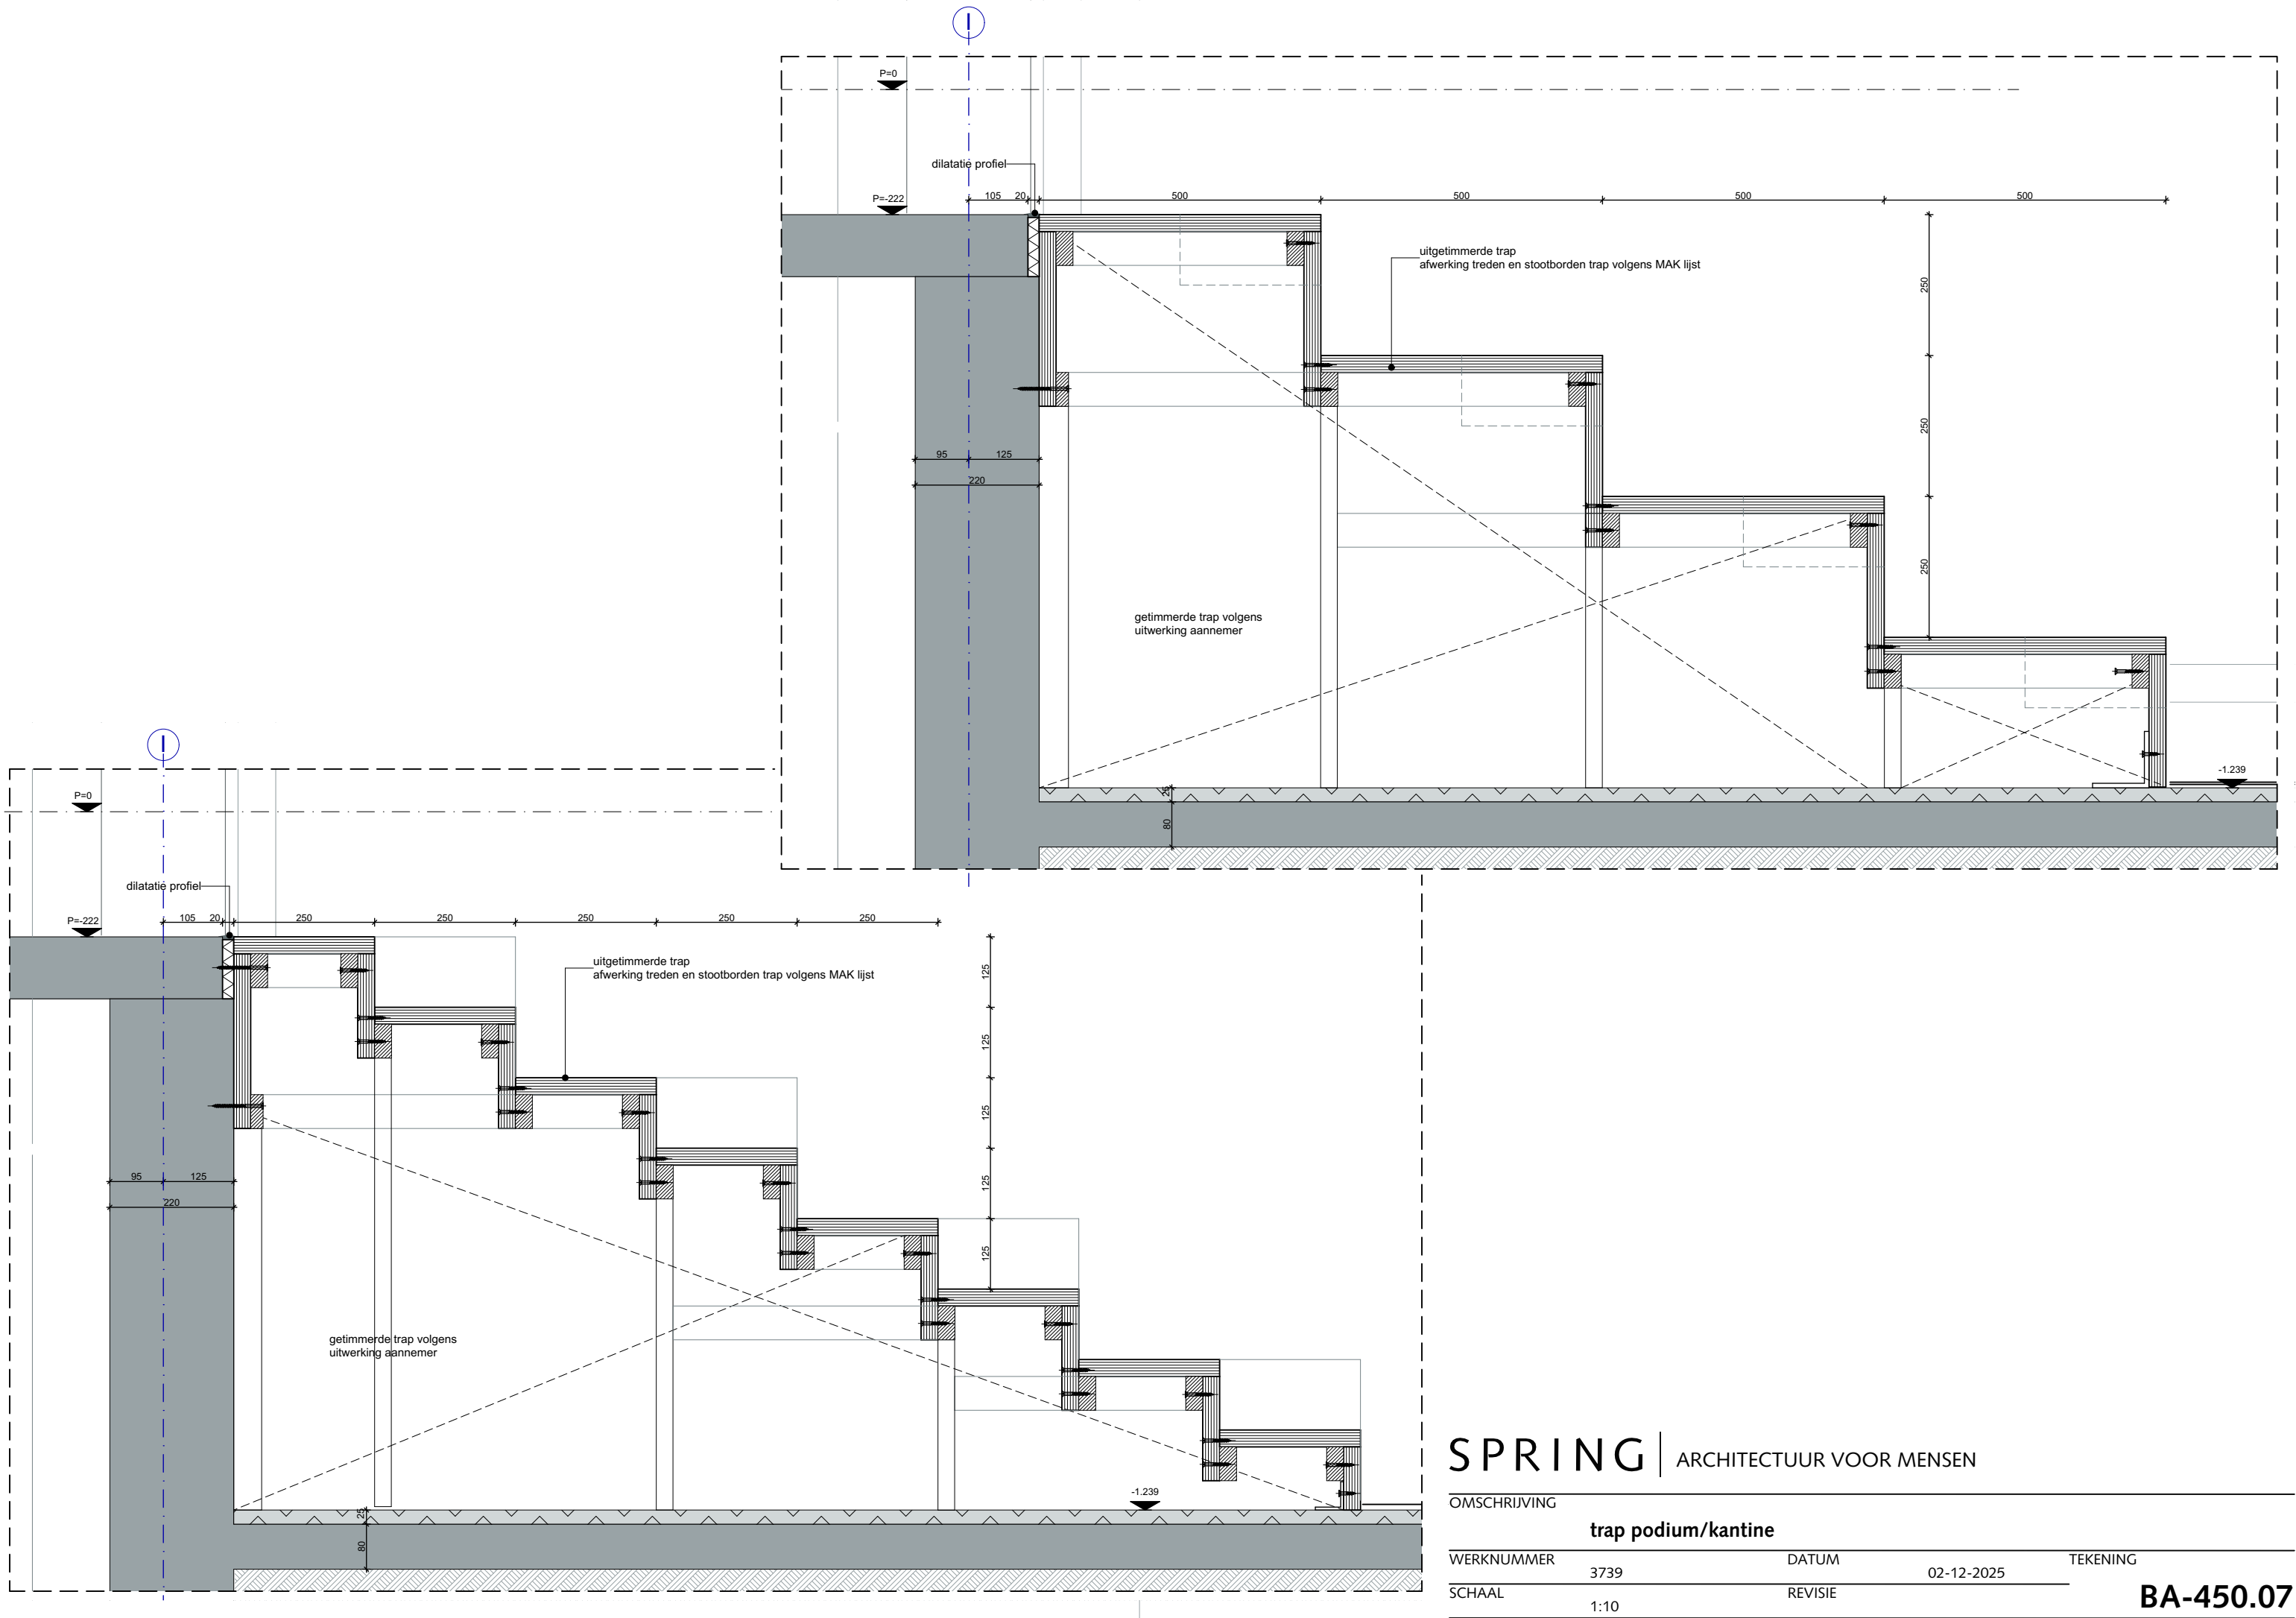

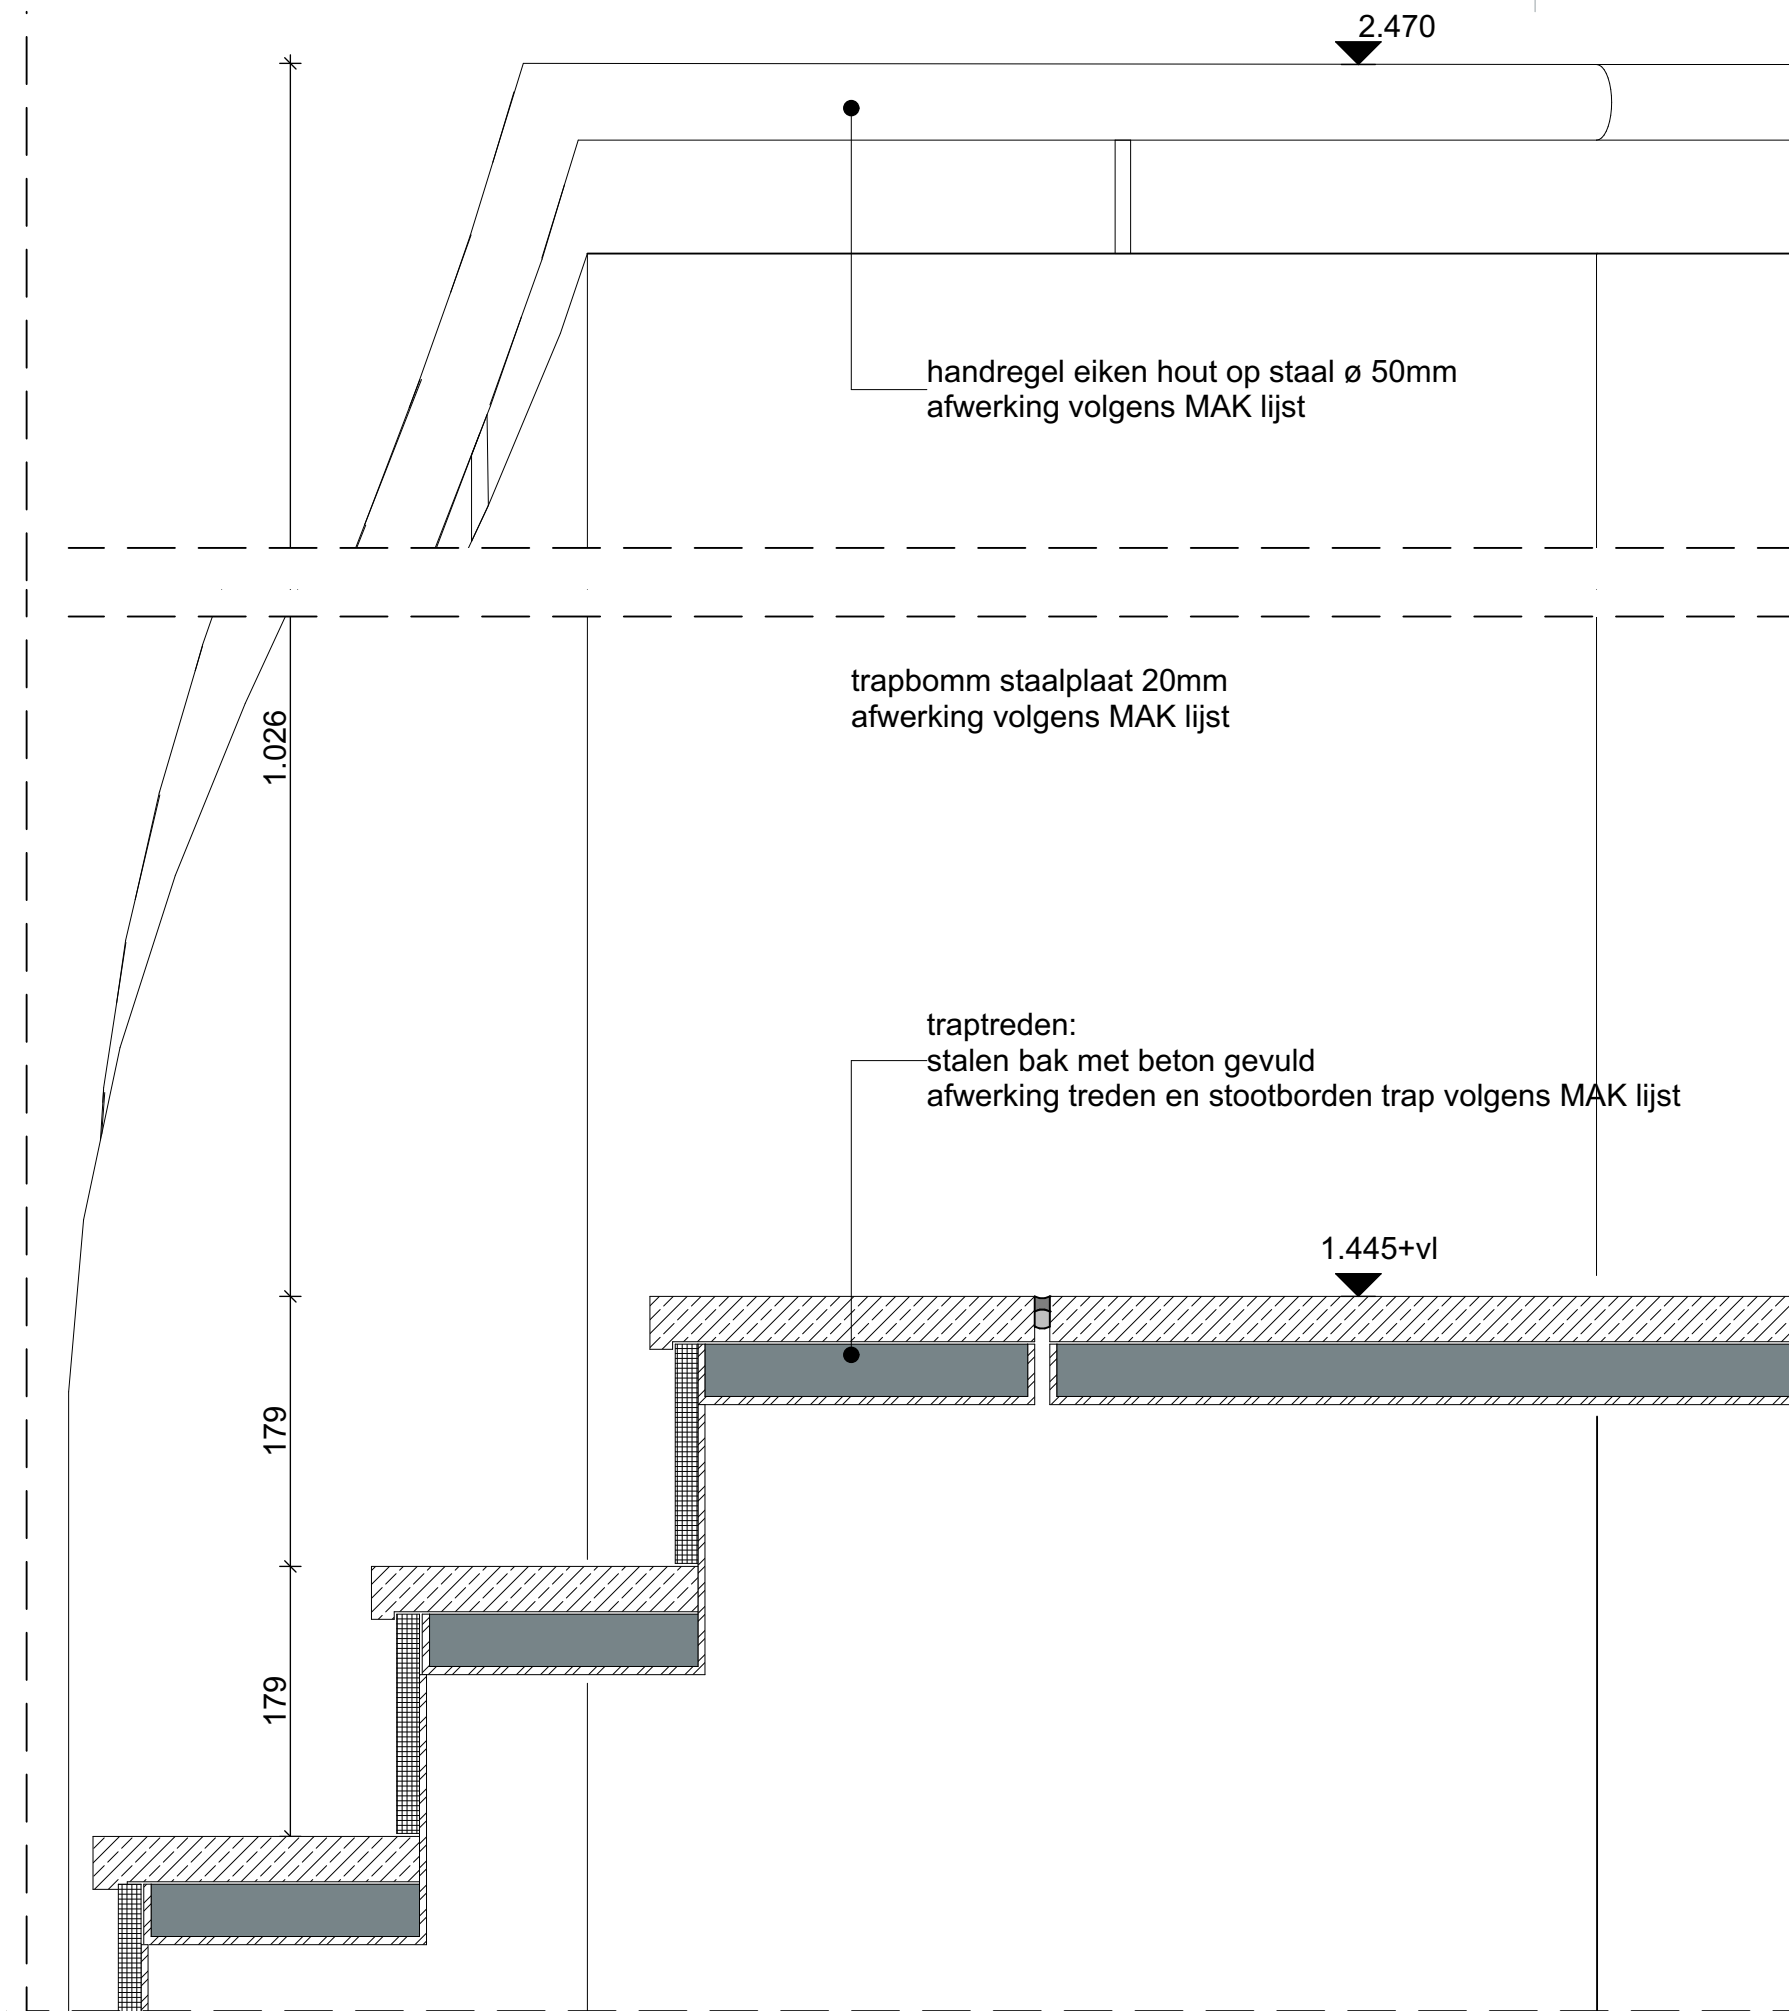

SPRING | ARCHITECTUUR VOOR MENSEN

OMSCHRIJVING

spiltrappen podium

WERKNUMMER

3739

DATUM

02-12-2025


TEKENING

SCHAAL

1:5

REVISIE


BA-450.08

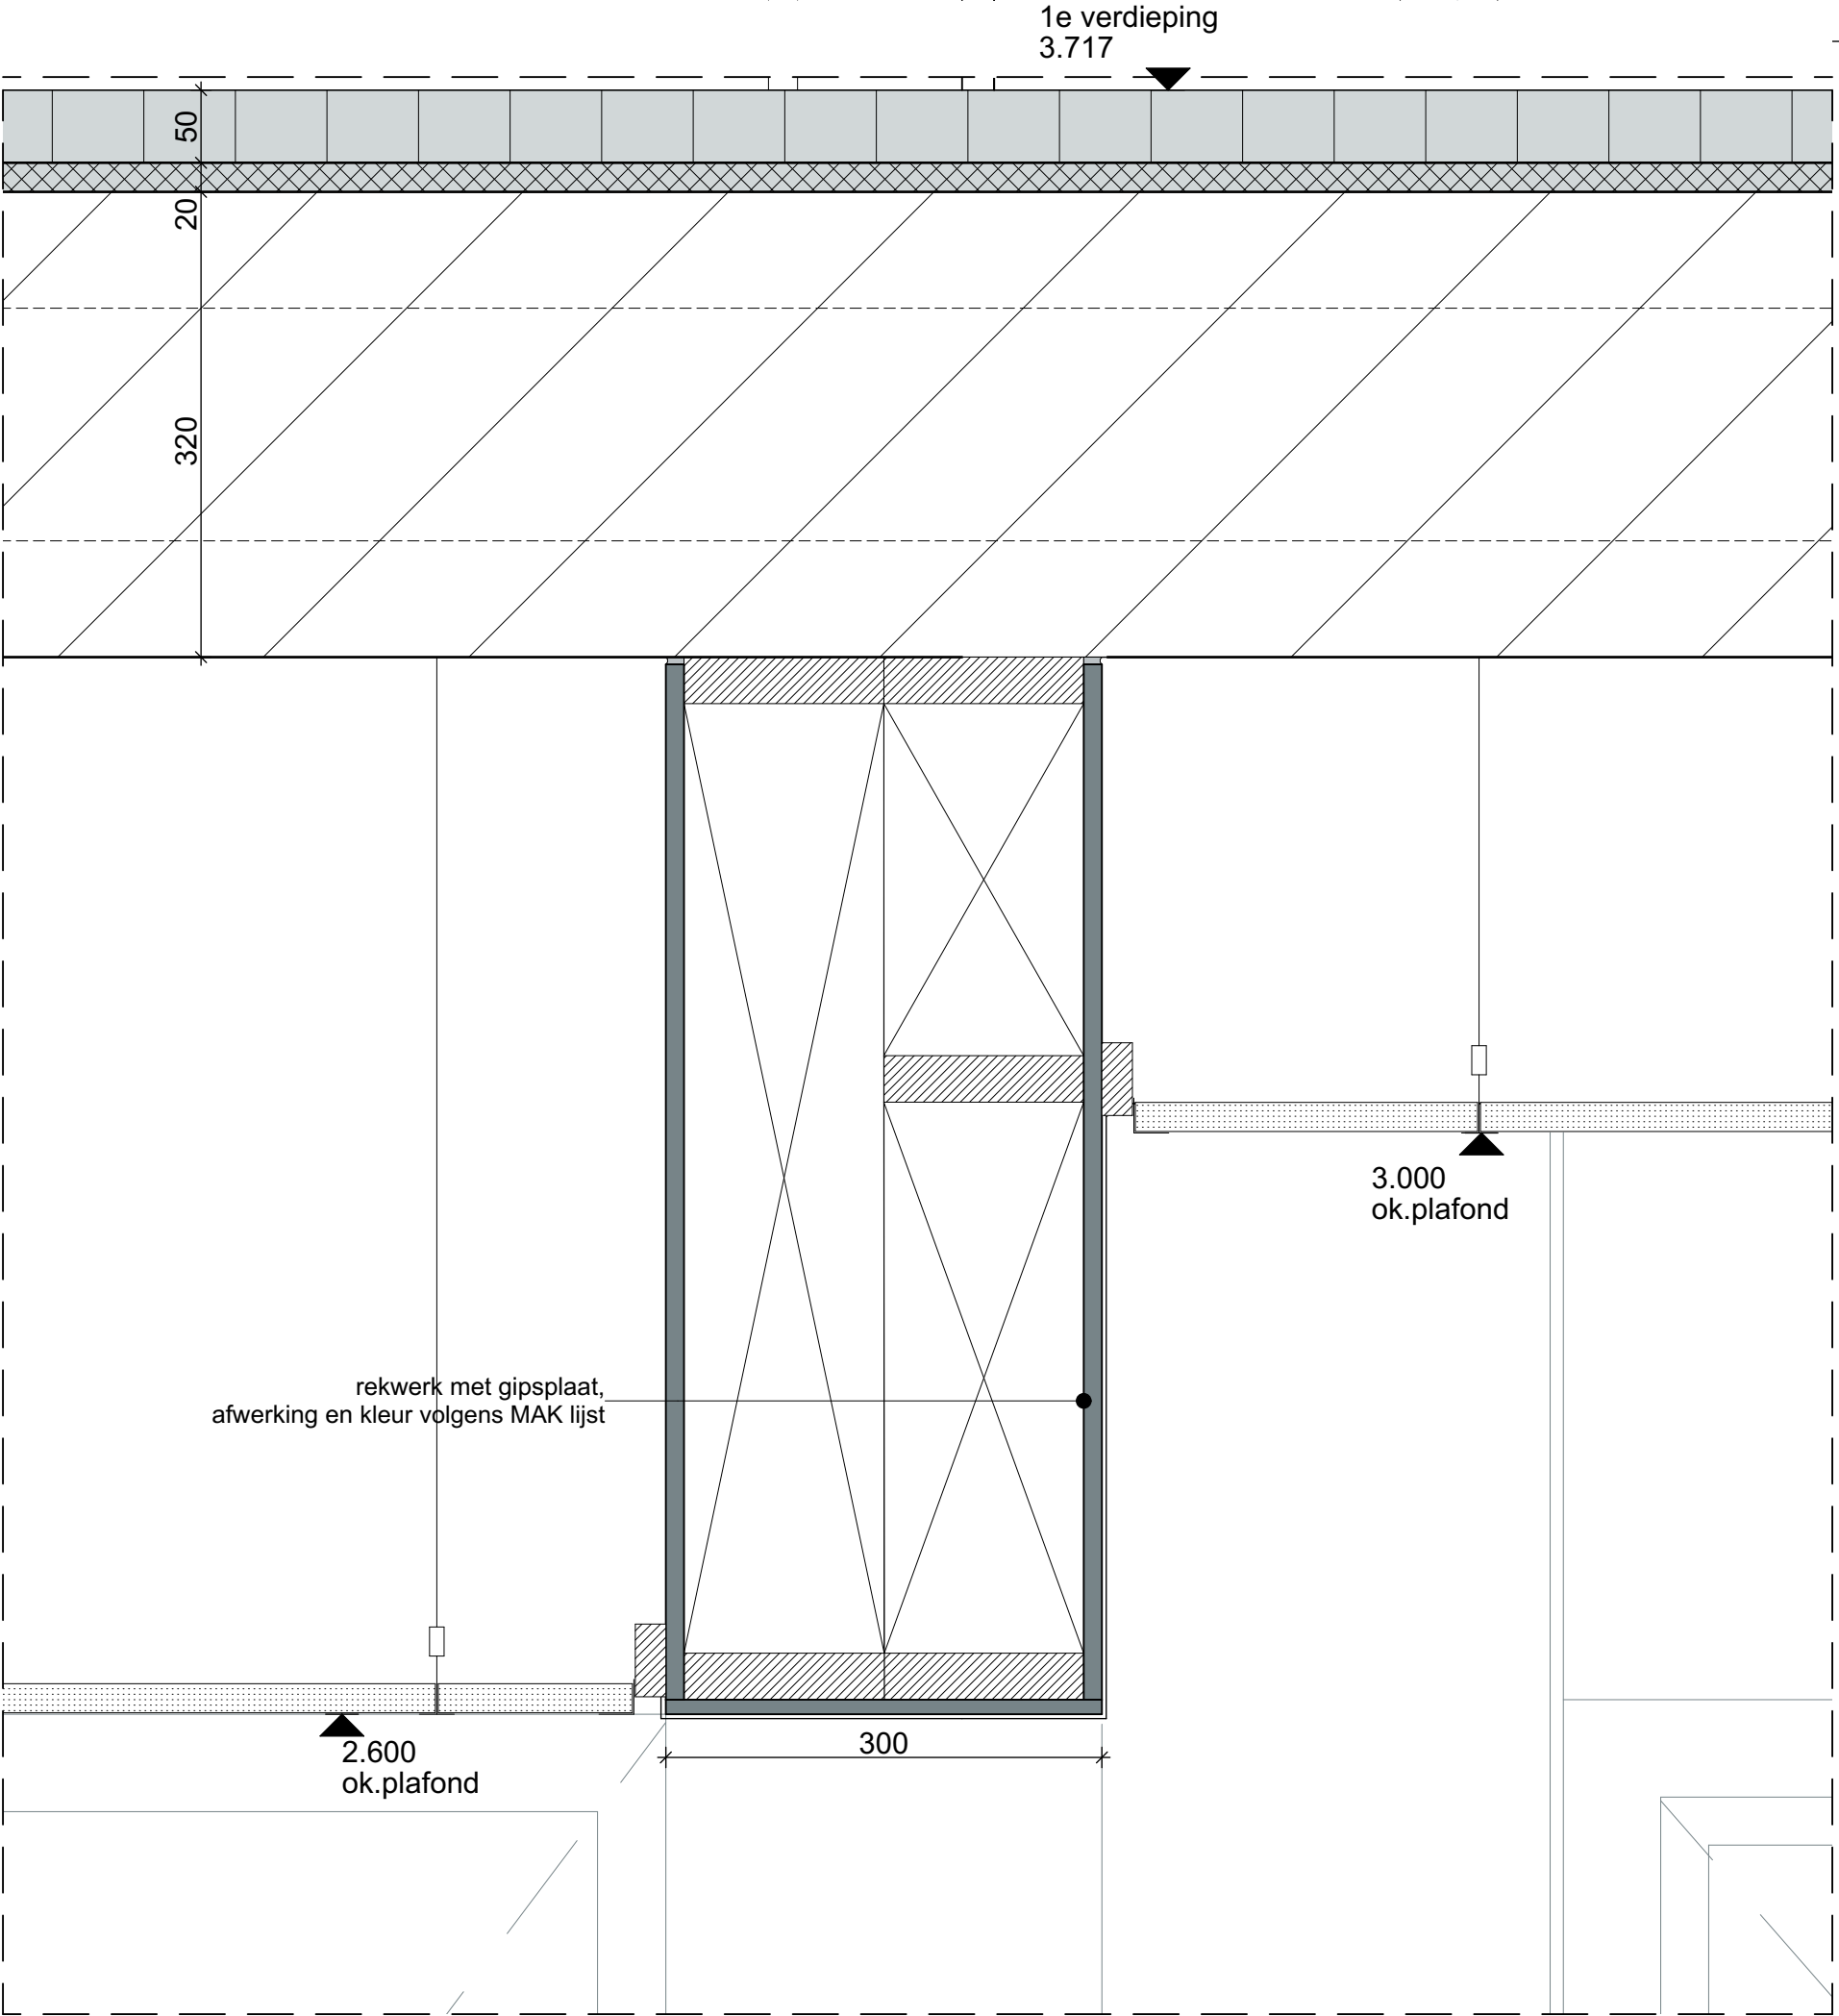

SPRING | ARCHITECTUUR VOOR MENSEN

OMSCHRIJVING			
detail koof / koof P08			
WERKNUMMER	3739	DATUM	02-12-2025
SCHAAL	1:5	REVISIE	

BA-450.09

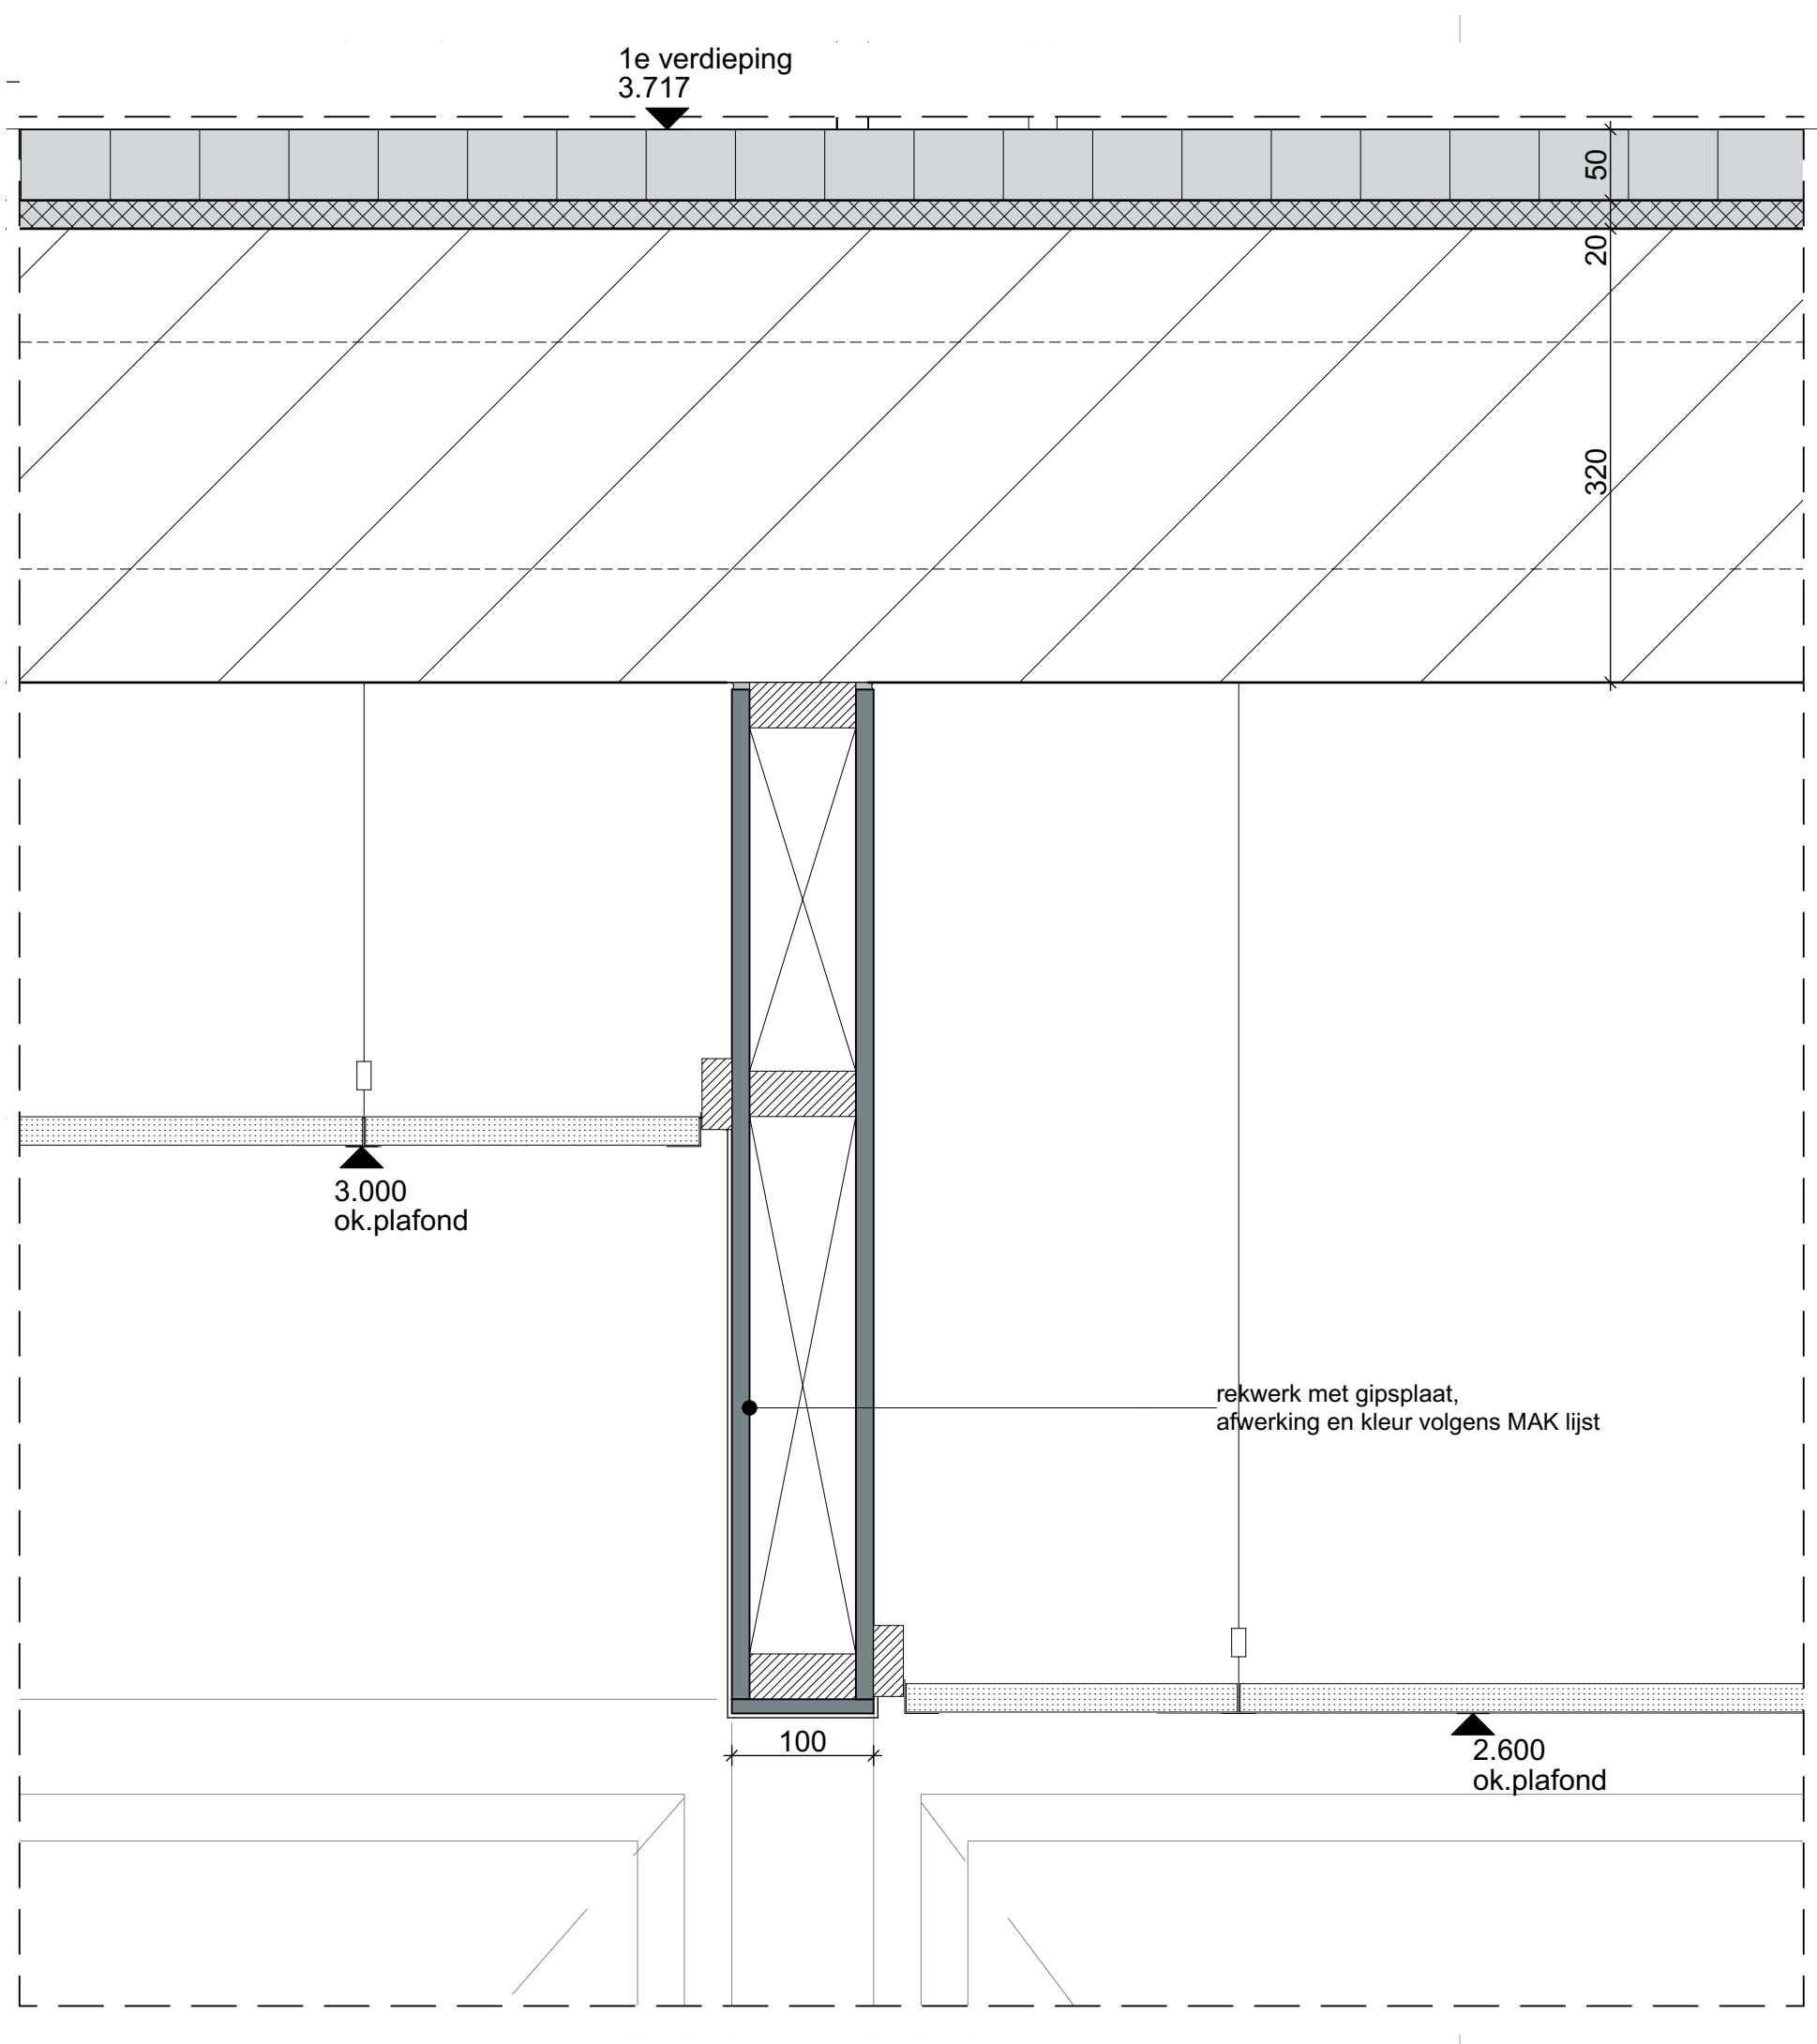

SPRING | ARCHITECTUUR VOOR MENSEN

OMSCHRIJVING

detail koof / koof P09

WERKNUMMER

3739

DATUM

02-12-2025

TEKENING

SCHAAL

1:5

REVISIE

BA-450.10