

LET OP: Alle wanden zonder aanduiding uitvoeren in wandafwerking W01 en W04!

48 Wandafwerkingen								
		W01	Glasweefselbehang ruit midden v.v. sauswerk (basis)	RAL 9010 (wit)	Ekotex Excellent 9100 glasweefsel o.g. Ekotex 8500 muurverf o.g.	schrobvaste saus klasse 1, plafondhoog (tpv lambrisering vanaf 1200mm +VL tot plafond)		
		W02	Glasweefselbehang ruit midden v.v. sauswerk (kleur)	NCS S2005-B (lichtblauw)	Ekotex Excellent 9100 glasweefsel o.g. Ekotex 8500 muurverf o.g.	schrobvaste saus klasse 1, plafondhoog		
		W03	Tarket protect Wall met wapeningsnet	UNI white blue 26500 049	ProtectWALL 1.5 B-s2	Lambrisering rondom nieuwbouw blok zie uitwerking op tekening DO-750		
		W04	Tarket protect Wall met wapeningsnet	TISSE light grey 26500 003	ProtectWALL 1.5 B-s2	Lambrisering leerpleinen, lokalen en in gangzone tot aan 1200mm + VL		
		W05	Whiteboard vinylbehang Magnetisch, Beschrijfbaar en droog uitwisbaar	1120.02	Vescom, wallworks	in lokalen aan weerszijde van digibord een strook van 1m breed van vloer tot aan plafond/of aan 1 zijde een strook van 1,5m breed		
		W06	keramisch tegelwerk	napelsgeel uni (16670)	Mosa global collection /global grip 150 x 150 mm o.g.	toiletten tot o.k. plafond aangebracht in patroon zie principe tekeningen DO-750		
				parelwit uni (16620)				
			plint					
		W07	keramisch tegelwerk	wit	Mosa colors 150 x 150 mm o.g.	t.p.v. uitstortgootsteen 1 m² in werkkasten		
		W08	keramisch tegelwerk	parelwit uni (16620)	Mosa global collection /global grip 150 x 150 mm o.g.	t.p.v. uitstortgootsteen in kunstlokalen		
		W09	keramisch tegelwerk	napelsgeel uni (16670)	Mosa global collection /global grip 150 x 150 mm o.g.	t.p.v. pantrys tot o.k. plafond aangebracht in patroon zie principe tekeningen DO-751		
				parelwit uni (16620)				
		W10	Akoestische wandbekleding + W01 +W04	White 085	Ecophon, Akusto Wall C Super G - wandpaneel	voorzien van bedrukking. i.o.m. gebruiker en architect 6m2 in verhouding op muur i.o.m architect		
		W10b	Akoestische wandbekleding + W01 +W04	White 085	Ecophon, Akusto Wall C Super G - wandpaneel	voorzien van bedrukking. i.o.m. gebruiker en architect 50m2 in ruimte in verhouding op muur i.o.m architect		
		W10c	Akoestische wandbekleding + W01 +W04	White 085	Ecophon, Akusto Wall C Super G - wandpaneel	voorzien van bedrukking. i.o.m. gebruiker en architect 15m2 in ruimte in verhouding op muur i.o.m architect		
		W11	Bulletinboard	2206 l oyster shell	Forbo	positie op leerpleinen zie DO-625 wandafwerking		
		W12	Glasweefselbehang ruit midden v.v. sauswerk (kleur)	RAL 9011 (grafietzwart)	Ekotex Excellent 9100 glasweefsel o.g. Ekotex 8500 muurverf o.g.			
		W13	schoonmetselwerk			schoonmetselwerk weer zichtbaar maken, verf ervan afhalen		
		W14	Glasweefselbehang ruit midden v.v. sauswerk (kleur)	NCS S2005-Y40R (donker zand)	Ekotex Excellent 9100 glasweefsel o.g. Ekotex 8500 muurverf o.g.	schrobvaste saus klasse 1, plafondhoog ter plaatse van alle kolommen in het intermediair, overige wit zoals W01		
		W15	schoonmetselwerk als bestaand			aan helen indien nodig met stenen uit sloop of nieuw gelijkwaardige steen		
		W16	schoonmetselwerk keimen	RAL 9010 (wit)		Het wit keimen van het bestaande schoonmetselwerk aan de binnenzijde van de gevel.		

3739_BA-700 MAKlijst_250627

Algemeen

Peil = 0 = 1243m+ NAP
Maten zijn in millimeters, tenzij anders aangegeven
Bestaand is gebaseerd op archieftekeningen, DWG's en IFC modellen gebaseerd op inmetingen door derden.
Maatvoering bestaand altijd in het werk controleren of eventuele exacte inmeting verrichten middels pointcloud

SPRING | ARCHITECTUUR VOOR MENSEN

BOOMPJES 550 | 3011XZ ROTTERDAM
TELEFOON 010 413 27 90
INFO@SPRING-ARCHITECTEN.NL | SPRING-ARCHITECTEN.NL

OPDRACHTGEVER

Lentiz

PROJECT

Groen van Prinsterer

OMSCHRIJVING

wand afwerking

FASE	bouwaanvraag	WERKNUMMER	3739	STATUS	definitief
SCHAAL		DATUM	26-06-2025	TEKENING	
AFMETING	A3	REVISIE	A		

BA-625



OMSCHRIJVING

WERKNUMMER

DATUM


TEKENING

SCHAAL

REVISIE

BA-625.01

3739 BA-700 MAKlijst 250627

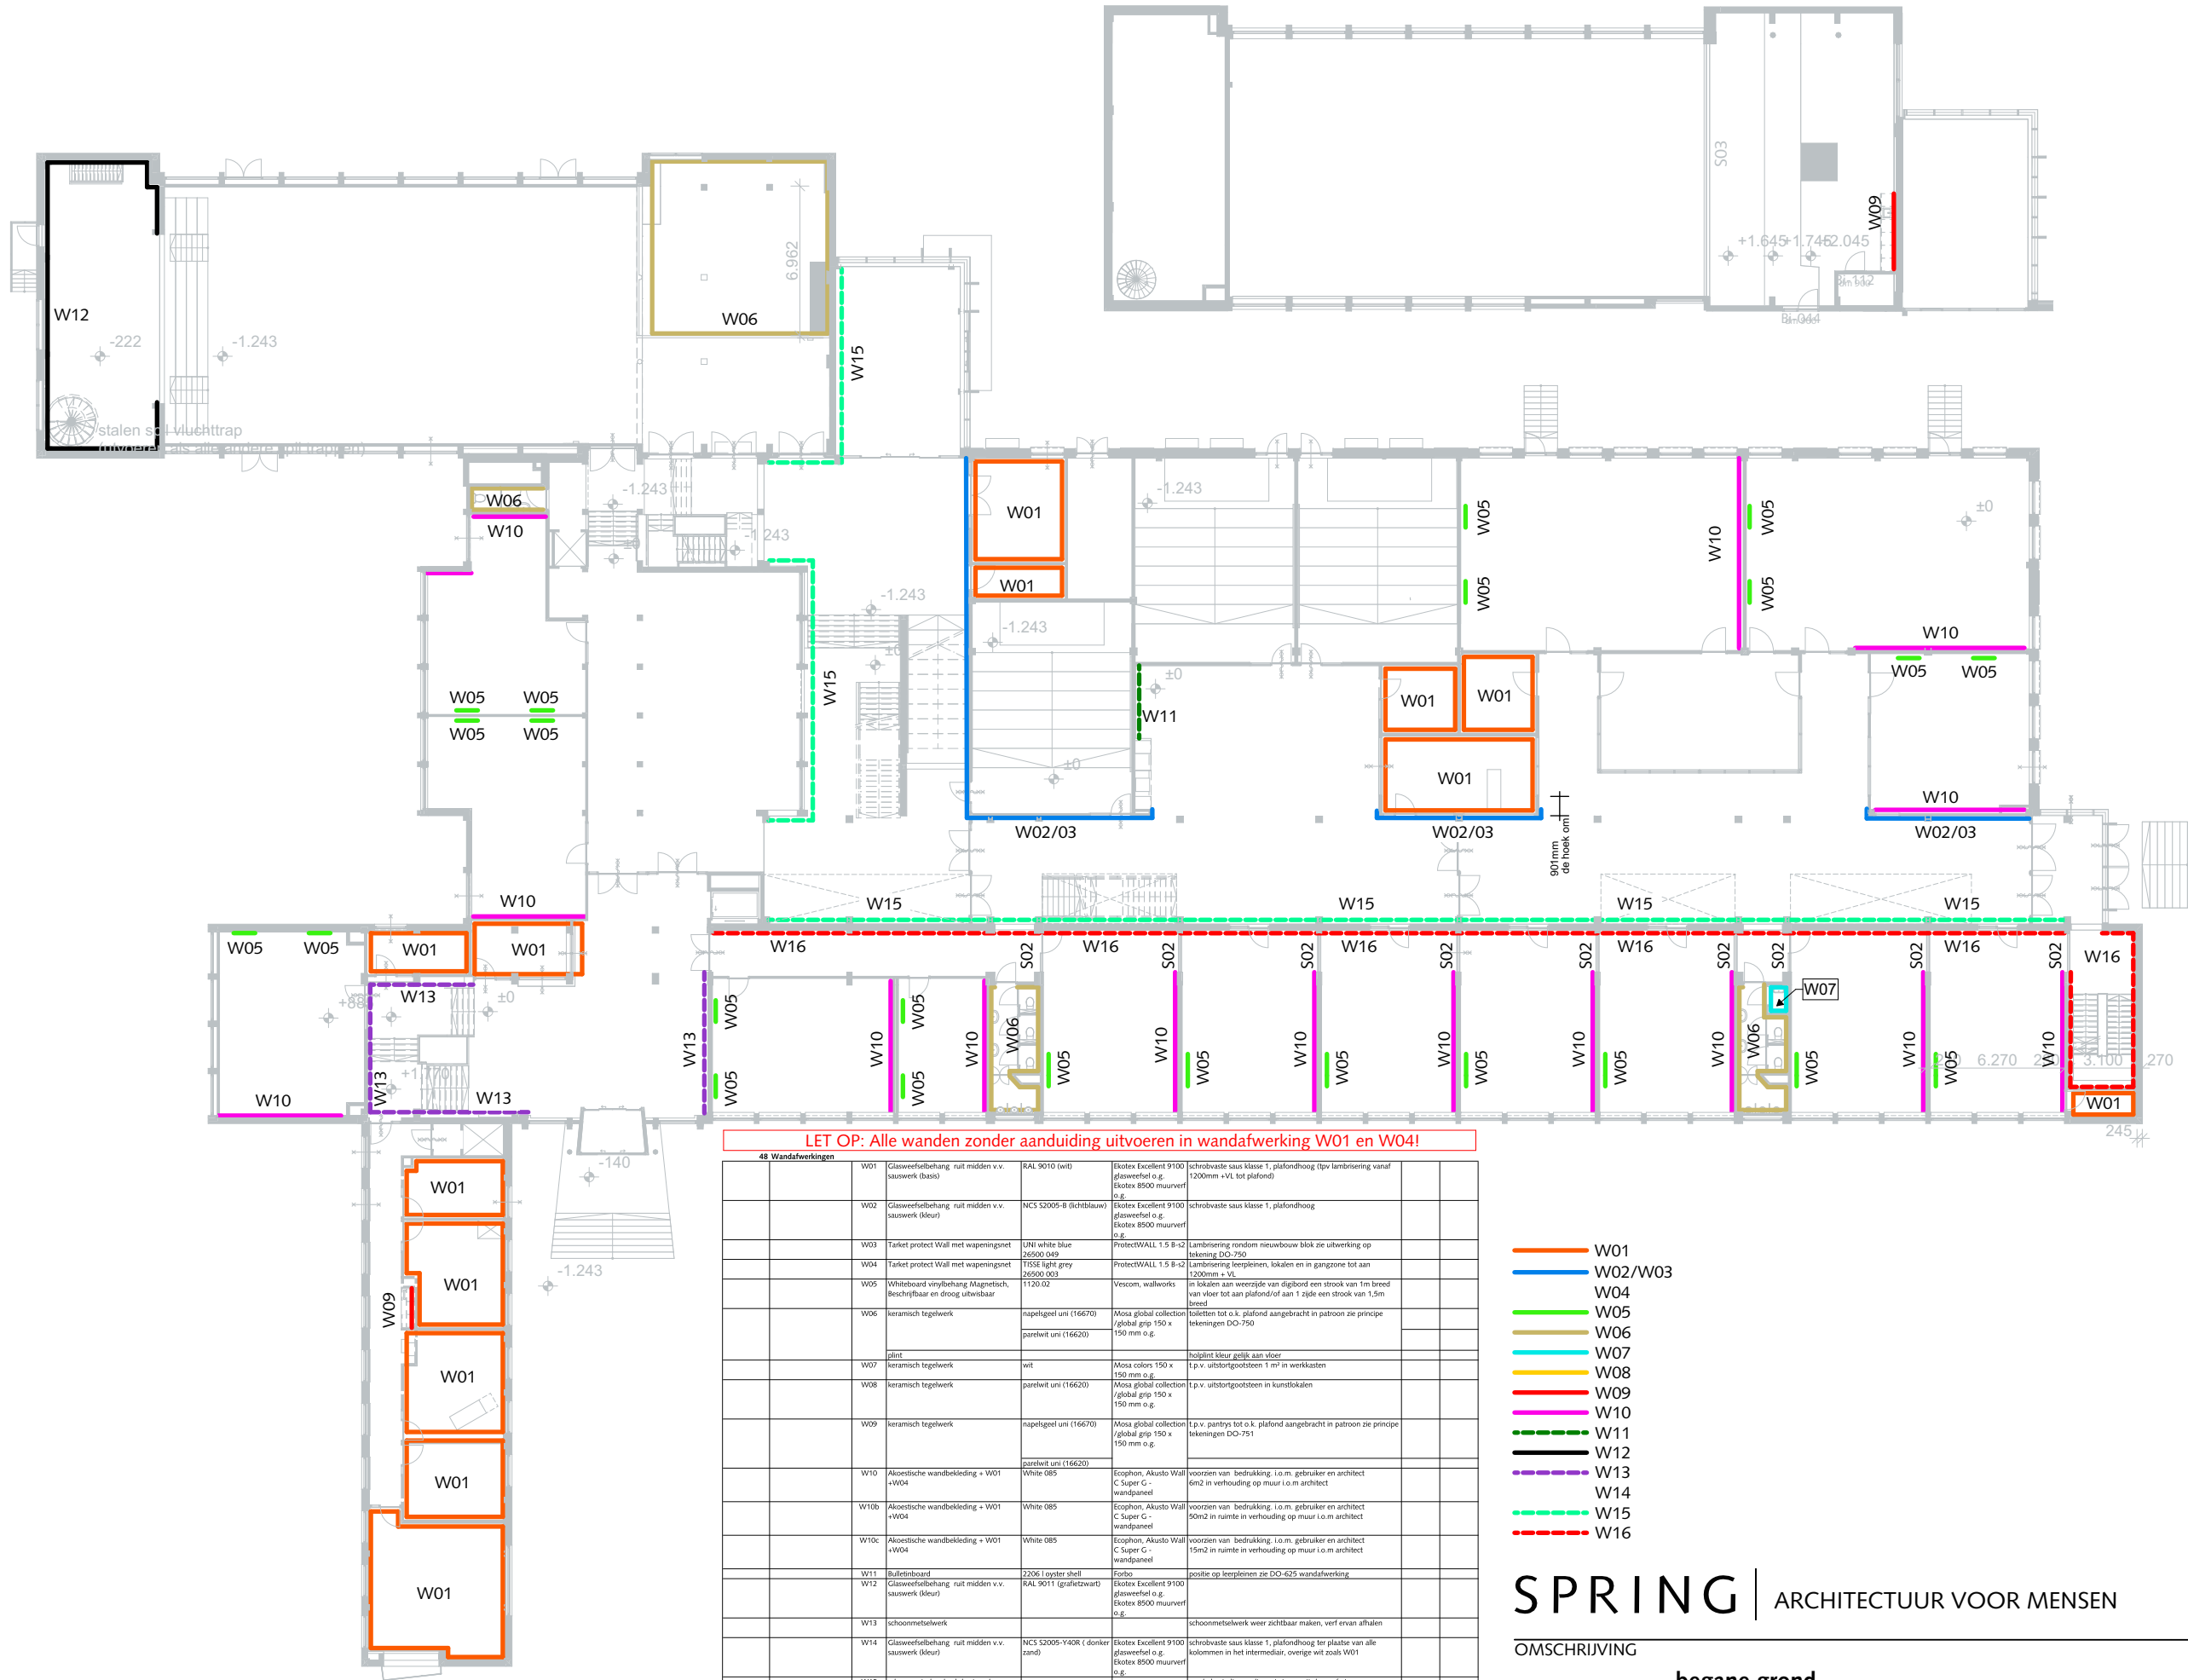

LET OP: Alle wanden zonder aanduiding uitvoeren in wandafwerking W01 en W04!

48 Wandafwerkingen					
	W01	Glaswefselbehang, nult midden v.v. sauwwerk (bas)	RAL 9010 (wit)	Ekotex Excellent 9100 glaswefsel o.g. Ekotex 8500 muurverf o.g.	schrobvaste saus klasse 1, plafondhoog (fpv lambrisering, vanaf 1200mm +VL tot plafond)
	W02	Glaswefselbehang, nult midden v.v. sauwwerk (kleur)	NCS S2005-B (lichtblauw)	Ekotex Excellent 9100 glaswefsel o.g. Ekotex 8500 muurverf o.g.	schrobvaste saus klasse 1, plafondhoog
	W03	Tarket protect Wall met wapeningsnet	UNI white blue 26500 049	ProtectWALL 1.5 B-12	Lambrisering rondom nieuwbouw blok zie uitwerking op tekening DO-750
	W04	Tarket protect Wall met wapeningsnet	T1558 light grey 26500 003	ProtectWALL 1.5 B-12	Lambrisering leerpleinen, lokalen en in gangzone tot aan 1200mm + VL
	W05	Whiteboard vinylbehang Magnetisch, Beschrijfbaar en droog uitwisbaar	1120.02	Vescom, wallworks	in lokalen aan weerszijde van digibord een strook van 1m breed van vloer tot aan plafond/of aan 1 zijde een strook van 1,5m breed
	W06	keramisch tegelwerk	napeelgeel uni (16670)	Mosa global collection /global grip 150 x 150 mm o.g.	toiletten tot o.k. plafond aangebracht in patroon zie principe tekeningen DO-750
		plint			hooflint kleur gelijk aan vloer
	W07	keramisch tegelwerk	wit	Mosa colors 150 x 150 mm o.g.	t.p.v. uitstortgootsteen 1 m² in werkkasten
	W08	keramisch tegelwerk	parelwit uni (16620)	Mosa global collection /global grip 150 x 150 mm o.g.	t.p.v. uitstortgootsteen in kunstlokalen
	W09	keramisch tegelwerk	napeelgeel uni (16670)	Mosa global collection /global grip 150 x 150 mm o.g.	t.p.v. pantry tot o.k. plafond aangebracht in patroon zie principe tekeningen DO-751
			parelwit uni (16620)		
	W10	Akoestische wandbekleding + W01 +W04	White 085	Ecophon, Akusto Wall C Super G - wandpaneel	voorzien van bedrukking, i.o.m. gebruiker en architect 6m2 in verhouding op muur i.o.m architect
	W10b	Akoestische wandbekleding + W01 +W04	White 085	Ecophon, Akusto Wall C Super G - wandpaneel	voorzien van bedrukking, i.o.m. gebruiker en architect 50m2 in ruimte in verhouding op muur i.o.m architect
	W10c	Akoestische wandbekleding + W01 +W04	White 085	Ecophon, Akusto Wall C Super G - wandpaneel	voorzien van bedrukking, i.o.m. gebruiker en architect 15m2 in ruimte in verhouding op muur i.o.m architect
	W11	Bulletinboard	2206 i oyster shell	Forbo	postle op leerpleinen zie DO-625 wandafwerking
	W12	Glaswefselbehang, nult midden v.v. sauwwerk (kleur)	RAL 9011 (grafietzwart)	Ekotex Excellent 9100 glaswefsel o.g. Ekotex 8500 muurverf o.g.	
	W13	schoonmetelwerk			schoonmetelwerk weer zichtbaar maken, verf ervan afhalen
	W14	Glaswefselbehang, nult midden v.v. sauwwerk (kleur)	NCS S2005-Y40K (donker zand)	Ekotex Excellent 9100 glaswefsel o.g. Ekotex 8500 muurverf o.g.	schrobvaste saus klasse 1, plafondhoog ter plaatse van alle kolommen in het intermediair, overige wit zoals W01
	W15	schoonmetelwerk als bestaand			aan helen indien nodig met stenen uit sloop of nieuw gelijkwaardige steen
	W16	schoonmetelwerk keimen	RAL 9010 (wit)		Het wil keimen van het bestaande schoonmetelwerk aan de benedenzijde van de grond.


- W01
- W02/W03
- W04
- W05
- W06
- W07
- W08
- W09
- W10
- W11
- W12
- W13
- W14
- W15
- W16

SPRING | ARCHITECTUUR VOOR MENSEN

OMSCHRIJVING

begane grond

WERKNUMMER	3739	DATUM	26-06-2025	TEKENING
SCHAAL	1:300	REVISIE	A	BA-625.02

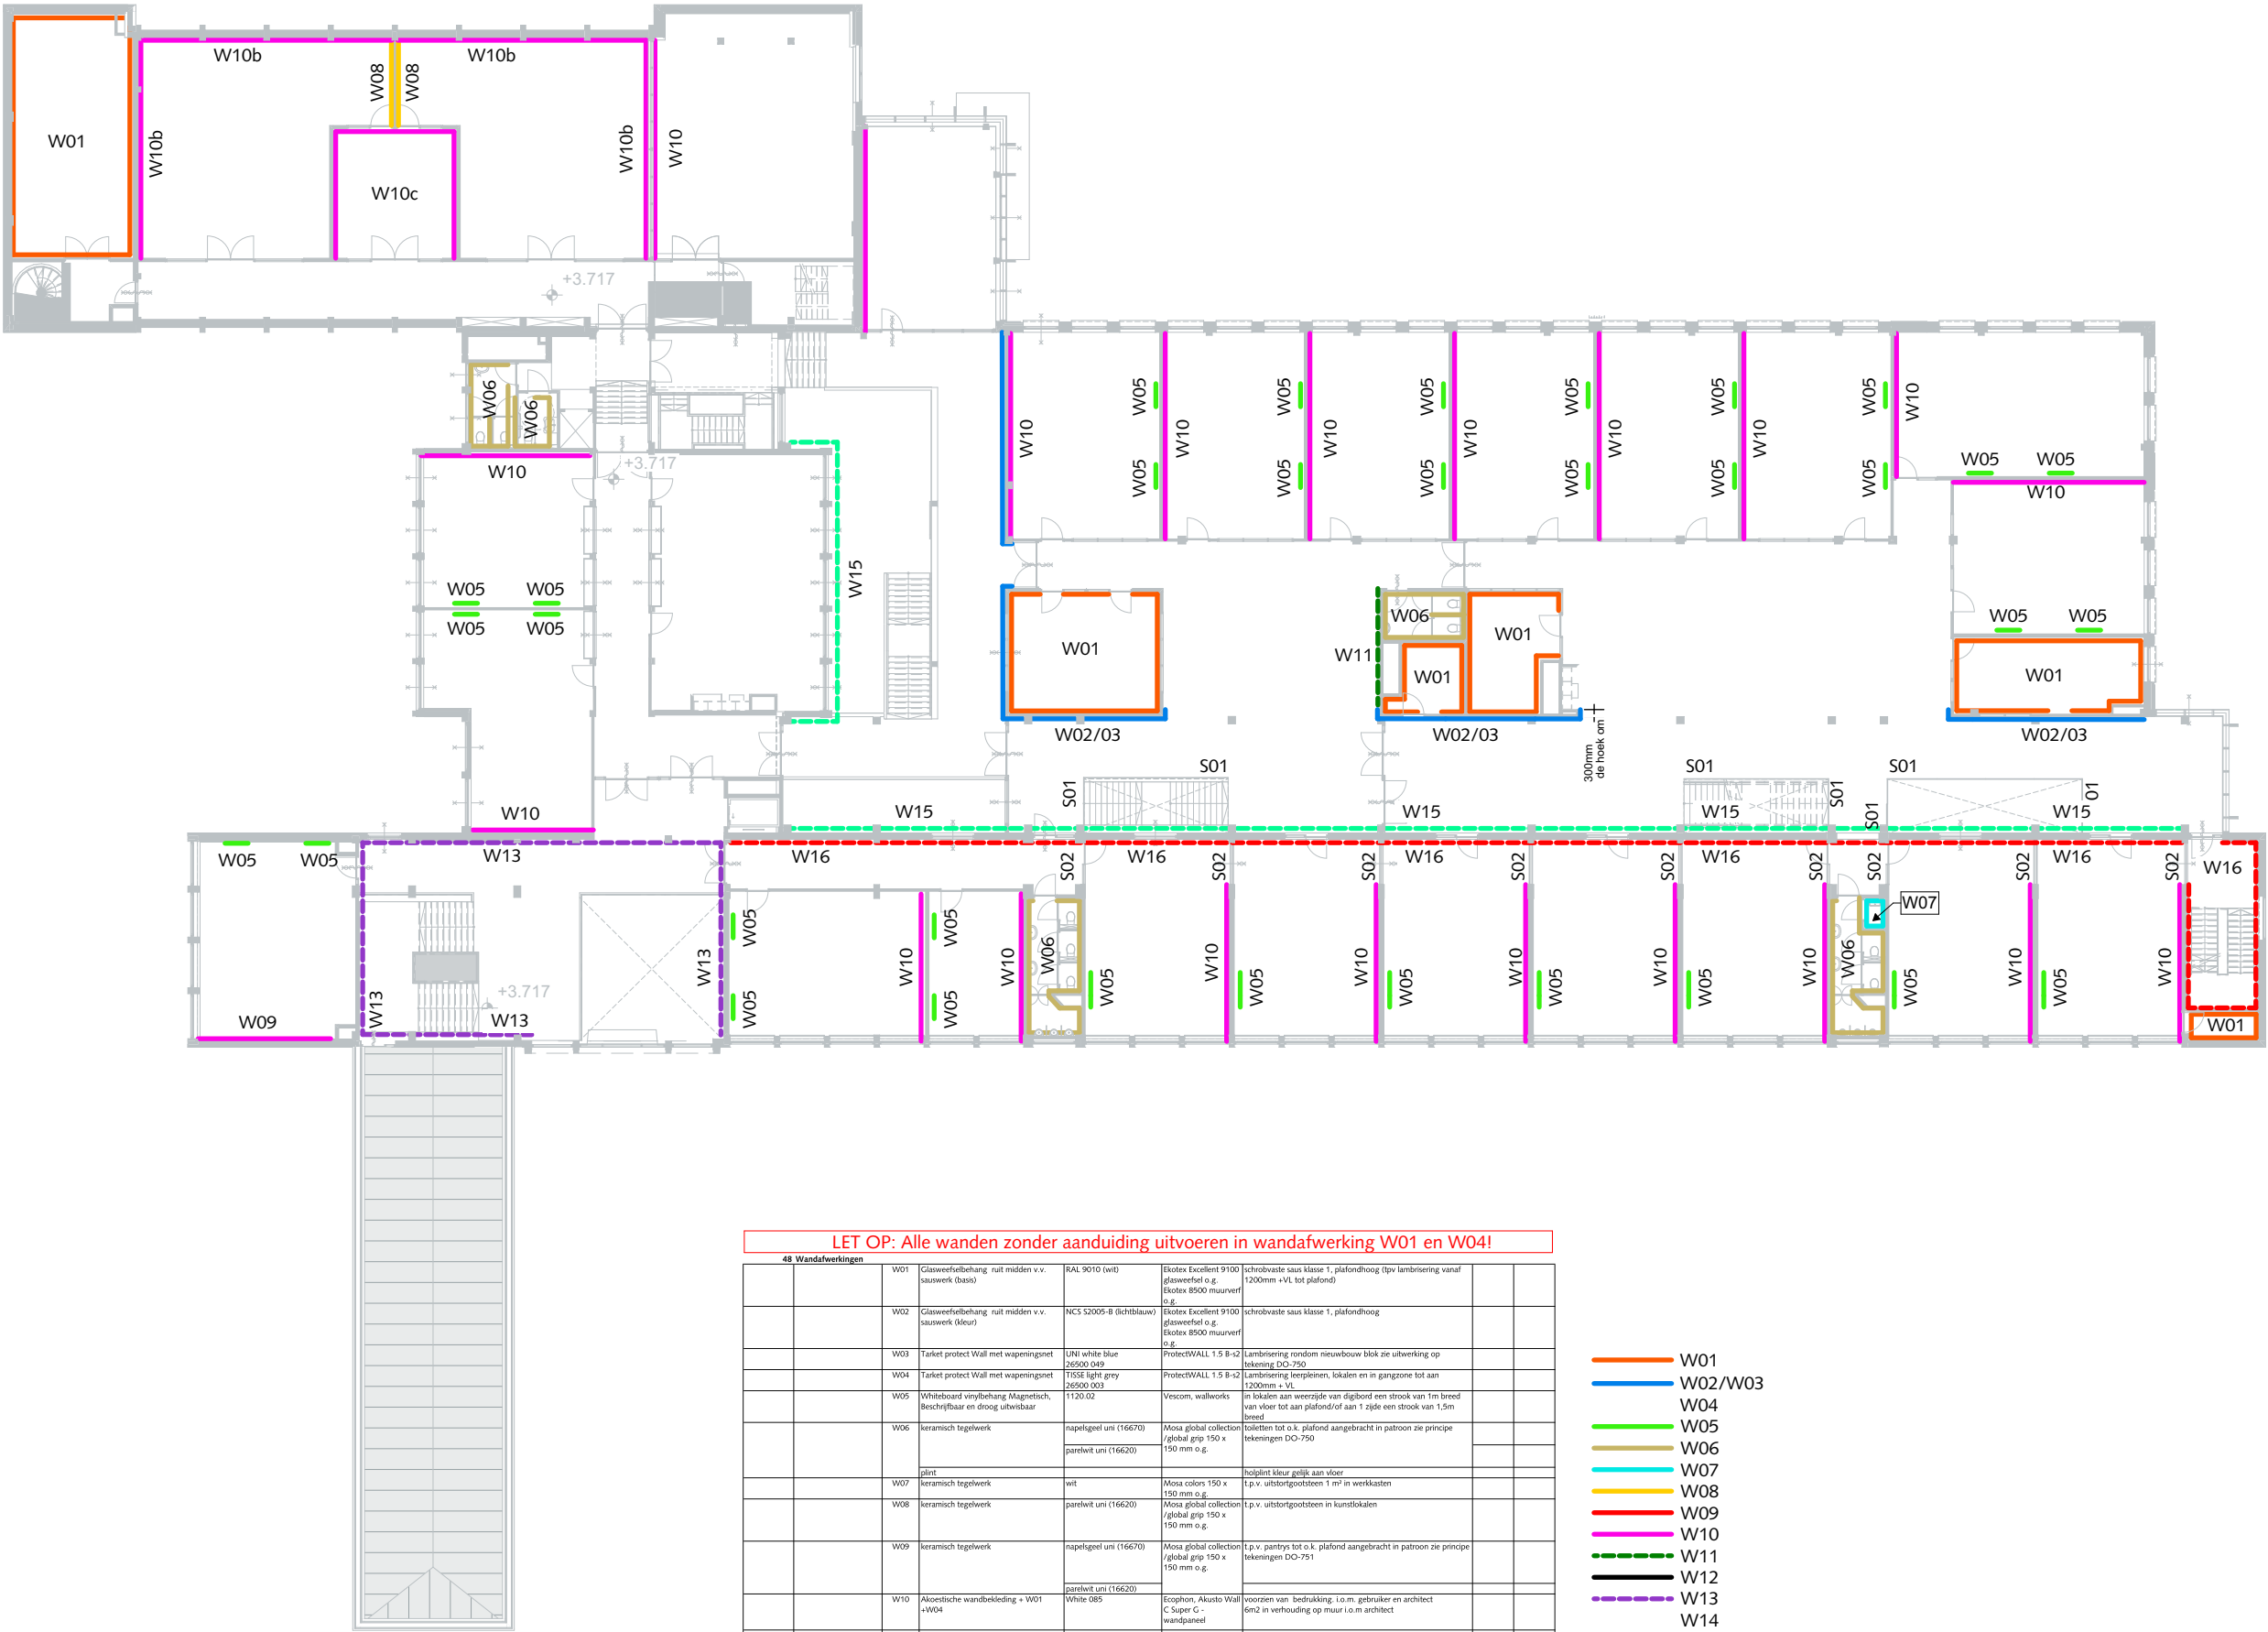

LET OP: Alle wanden zonder aanduiding uitvoeren in wandafwerking W01 en W04!									
48 Wandafwerkingen									
	W01	Glaswefelbehang, nult midden v.v. sauwwerk (bas)	RAL 9010 (wit)	Ekotex Excellent 9100 glaswefel o.g. Ekotex 8500 muurverf o.g.	schrobvaste saus klasse 1, plafondhoog (fpv lambrisering, vanaf 1200mm +VL tot plafond)				
	W02	Glaswefelbehang, nult midden v.v. sauwwerk (kleur)	NCS S2005-B (lichtblauw)	Ekotex Excellent 9100 glaswefel o.g. Ekotex 8500 muurverf o.g.	schrobvaste saus klasse 1, plafondhoog				
	W03	Tarket protect Wall met wapeningsnet	UNI white blue 26500 049	ProtectWALL 1.5 B-12	Lambrisering rondom nieuwbouw blok zie uitwerking op tekening DO-750				
	W04	Tarket protect Wall met wapeningsnet	T155E light grey 26500 003	ProtectWALL 1.5 B-12	Lambrisering leerspleinen, lokalen en in gangzone tot aan 1200mm + VL				
	W05	Whiteboard vinylbehang Magnetisch, Beschrijfbaar en droog uitwisbaar	1120.02	Vescom, wallworks	in lokalen aan weerzijde van digibord een strook van 1m breed van vloer tot aan plafond/of aan 1 zijde een strook van 1,5m breed				
	W06	keramisch tegelwerk	napeelgeel uni (16670)	Mosa global collection /global grip 150 x 150 mm o.g.	toiletten tot o.k. plafond aangebracht in patroon zie principe tekeningen DO-750				
		plint			hoofplint kleur gelijk aan vloer				
	W07	keramisch tegelwerk	wit	Mosa colors 150 x 150 mm o.g.	t.p.v. uitstortgootsteen 1 m² in werklokalen				
	W08	keramisch tegelwerk	parelwit uni (16620)	Mosa global collection /global grip 150 x 150 mm o.g.	t.p.v. uitstortgootsteen in kunstlokalen				
	W09	keramisch tegelwerk	napeelgeel uni (16670)	Mosa global collection /global grip 150 x 150 mm o.g.	t.p.v. pantry tot o.k. plafond aangebracht in patroon zie principe tekeningen DO-751				
			parelwit uni (16620)						
	W10	Akoestische wandbekleding + W01 +W04	White 085	Ecophon, Akusto Wall C Super G - wandpaneel	voorzien van bedrukking, i.o.m. gebruiker en architect 6m2 in verhouding op muur i.o.m. architect				
	W10b	Akoestische wandbekleding + W01 +W04	White 085	Ecophon, Akusto Wall C Super G - wandpaneel	voorzien van bedrukking, i.o.m. gebruiker en architect 50m2 in ruimte in verhouding op muur i.o.m. architect				
	W10c	Akoestische wandbekleding + W01 +W04	White 085	Ecophon, Akusto Wall C Super G - wandpaneel	voorzien van bedrukking, i.o.m. gebruiker en architect 15m2 in ruimte in verhouding op muur i.o.m. architect				
	W11	Bulletinboard	2206 i oyster shell	Forbo	postle op leerspleinen zie DO-625 wandafwerking				
	W12	Glaswefelbehang, nult midden v.v. sauwwerk (kleur)	RAL 9011 (grafietzwart)	Ekotex Excellent 9100 glaswefel o.g. Ekotex 8500 muurverf o.g.					
	W13	schoonmetelwerk			schoonmetelwerk weer zichtbaar maken, verf ervan afhalen				
	W14	Glaswefelbehang, nult midden v.v. sauwwerk (kleur)	NCS S2005-Y40K (donker zand)	Ekotex Excellent 9100 glaswefel o.g. Ekotex 8500 muurverf o.g.	schrobvaste saus klasse 1, plafondhoog ter plaatse van alle kolommen in het intermediair, overige wit zoals W01				
	W15	schoonmetelwerk als bestaand			aan helen indien nodig met stenen uit sloop of nieuw gelijkwaardige steen				
	W16	schoonmetelwerk keimen	RAL 9010 (wit)		Het wil keimen van het bestaande schoonmetelwerk aan de binnenzijde van de grens.				

- W01
- W02/W03
- W04
- W05
- W06
- W07
- W08
- W09
- W10
- W11
- W12
- W13
- W14
- W15
- W16

SPRING

ARCHITECTUUR VOOR MENSEN

OMSCHRIJVING

eerste verdieping

WERKNUMMER

3739

DATUM

26-06-2025

TEKENING


SCHAAL

1:300

REVISIE

A

BA-625.03

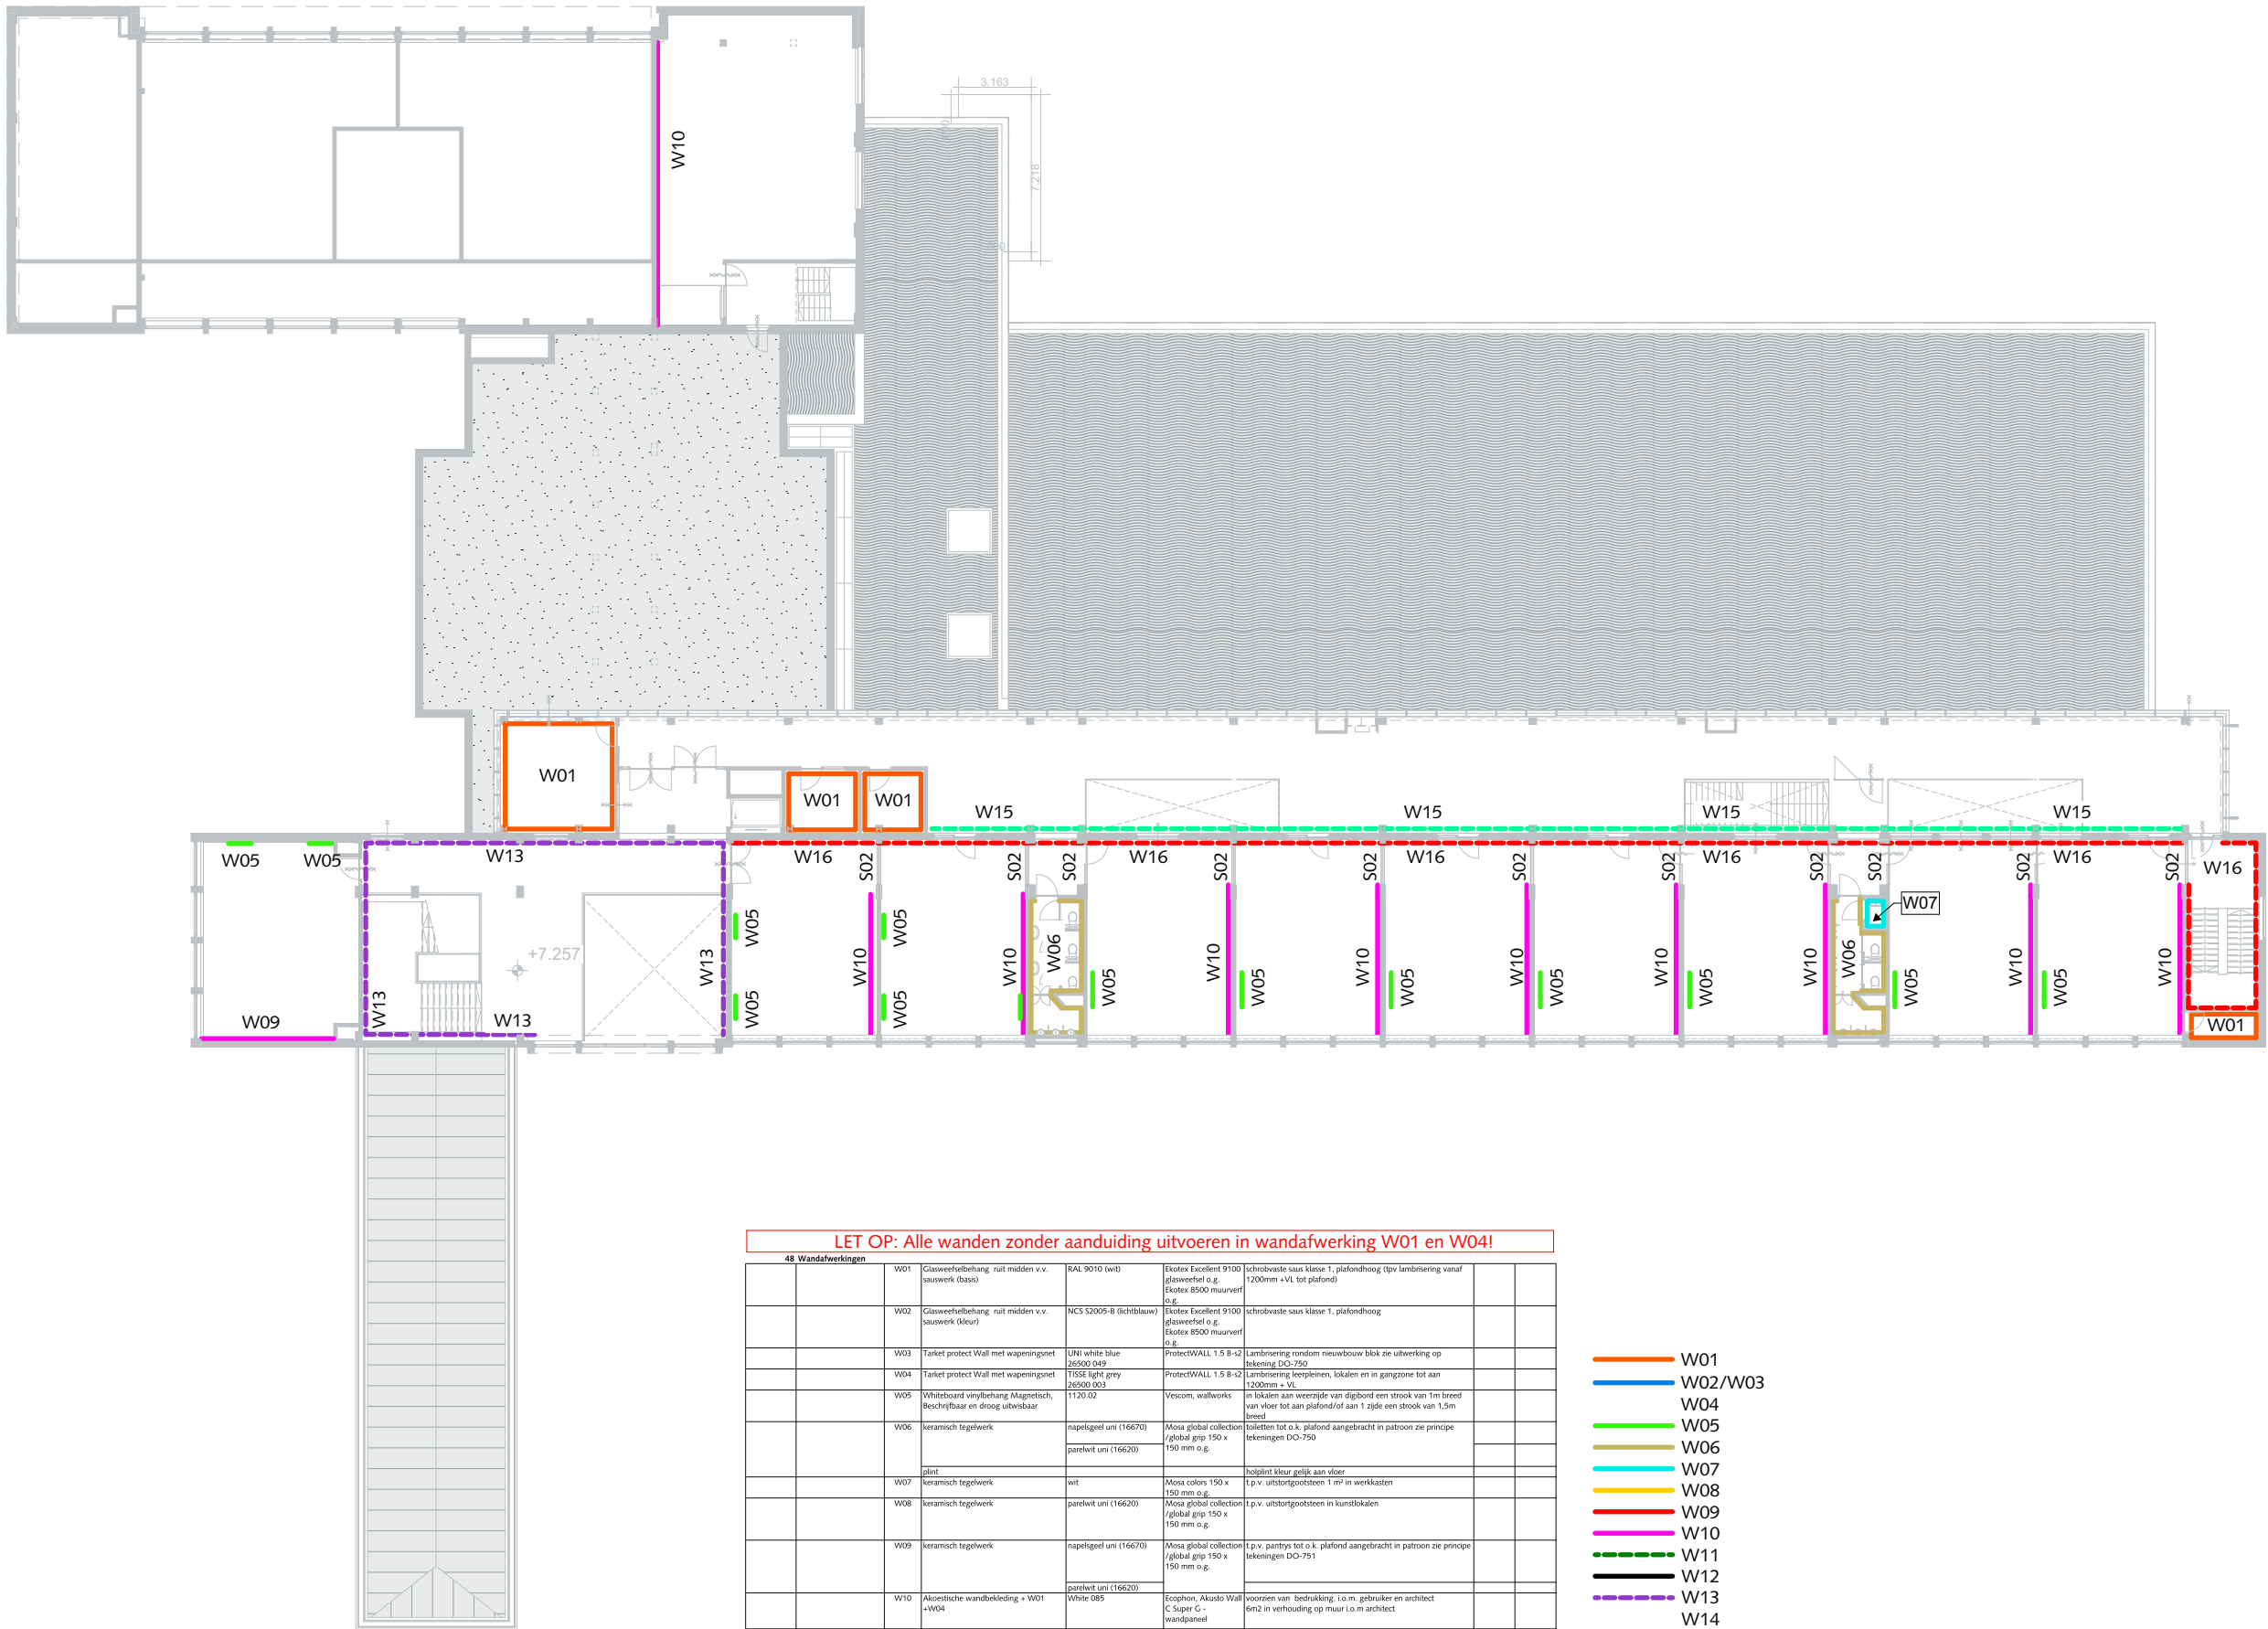

LET OP: Alle wanden zonder aanduiding uitvoeren in wandafwerking W01 en W04!									
48 Wandafwerkingen									
	W01	Glaswefelbehang, nult midden v.v. sauwwerk (basis)	RAL 9010 (wit)	Ekotex Excellent 9100 glaswefel o.g. Ekotex 8500 muurverf o.g.	schrobvaste saus klasse 1, plafondhoog (fpv lambrisering, vanaf 1200mm + VL tot plafond)				
	W02	Glaswefelbehang, nult midden v.v. sauwwerk (kleur)	NCS S2005-B (lichtblauw)	Ekotex Excellent 9100 glaswefel o.g. Ekotex 8500 muurverf o.g.	schrobvaste saus klasse 1, plafondhoog				
	W03	Tarket protect Wall met wapeningsnet	UNI white blue 26500 049	ProtectWALL 1.5 B-12	Lambrisering rondom nieuwbouw blok zie uitwerking op tekening DO-750				
	W04	Tarket protect Wall met wapeningsnet	T155E light grey 26500 003	ProtectWALL 1.5 B-12	Lambrisering leerpleinen, lokalen en in gangzone tot aan 1200mm + VL				
	W05	Whiteboard vinylbehang Magnetisch, Beschrijfbaar en droog uitwisbaar	1120.02	Vescom, wallworks	in lokalen aan weerszijde van digibord een strook van 1m breed van vloer tot aan plafond/of aan 1 zijde een strook van 1,5m breed				
	W06	keramisch tegelwerk	napelgeel uni (16670)	Mosa global collection /global grip 150 x 150 mm o.g.	toiletten tot o.i.k. plafond aangebracht in patroon zie principe tekeningen DO-750				
		plint			hoofplint kleur gelijk aan vloer				
	W07	keramisch tegelwerk	wit	Mosa colors 150 x 150 mm o.g.	t.p.v. uitstortgootsteen 1 m² in werkkasten				
	W08	keramisch tegelwerk	parelwit uni (16620)	Mosa global collection /global grip 150 x 150 mm o.g.	t.p.v. uitstortgootsteen in kunstlokalen				
	W09	keramisch tegelwerk	napelgeel uni (16670)	Mosa global collection /global grip 150 x 150 mm o.g.	t.p.v. pantry tot o.i.k. plafond aangebracht in patroon zie principe tekeningen DO-751				
			parelwit uni (16620)						
	W10	Akoestische wandbekleding + W01 +W04	White 085	Ecophon, Akusto Wall C Super G - wandpaneel	voorzien van bedrukking, i.o.m. gebruiker en architect 6m2 in verhouding op muur i.o.m architect				
	W10b	Akoestische wandbekleding + W01 +W04	White 085	Ecophon, Akusto Wall C Super G - wandpaneel	voorzien van bedrukking, i.o.m. gebruiker en architect 50m2 in ruimte in verhouding op muur i.o.m architect				
	W10c	Akoestische wandbekleding + W01 +W04	White 085	Ecophon, Akusto Wall C Super G - wandpaneel	voorzien van bedrukking, i.o.m. gebruiker en architect 15m2 in ruimte in verhouding op muur i.o.m architect				
	W11	Bulletinboard	2206 i oyster shell	Forbo	postle op leerpleinen zie DO-625 wandafwerking				
	W12	Glaswefelbehang, nult midden v.v. sauwwerk (kleur)	RAL 9011 (grafietzwart)	Ekotex Excellent 9100 glaswefel o.g. Ekotex 8500 muurverf o.g.					
	W13	schoonmetelwerk			schoonmetelwerk weer zichtbaar maken, verf ervan afhalen				
	W14	Glaswefelbehang, nult midden v.v. sauwwerk (kleur)	NCS S2005-Y40K (donker zand)	Ekotex Excellent 9100 glaswefel o.g. Ekotex 8500 muurverf o.g.	schrobvaste saus klasse 1, plafondhoog ter plaatse van alle kolommen in het intermediair, overige wit zoals W01				
	W15	schoonmetelwerk als bestaand			aan helen indien nodig met stenen uit sloop of nieuw gelijkwaardige steen				
	W16	schoonmetelwerk keimen	RAL 9010 (wit)		Het wil keimen van het bestaande schoonmetelwerk aan de binnenzijde van de grenel.				

- W01
- W02/W03
- W04
- W05
- W06
- W07
- W08
- W09
- W10
- W11
- W12
- W13
- W14
- W15
- W16

SPRING | ARCHITECTUUR VOOR MENSEN

OMSCHRIJVING

tweede verdieping

WERKNUMMER	3739	DATUM	26-06-2025	TEKENING
SCHAAL	1:300	REVISIE	A	BA-625.04