

Brutovloeroppervlakte per verdieping

Ver. Naam Oppervlakte

fundering		
	BVO vernieuwbouw	151,28
		151,28 m²

souterrain		
	BVO nieuw	26,10
	BVO vernieuwbouw	1.415,82
		1.441,92 m²

begane grond		
	BVO nieuw	1.362,10
	BVO vernieuwbouw	1.691,98
		3.054,07 m²


1e verdieping		
	BVO nieuw	1.241,34
	BVO vernieuwbouw	1.896,94
		3.138,28 m²


2e verdieping		
	BVO nieuw	346,74
	BVO vernieuwbouw	895,04
		1.241,78 m²
		9.027,34 m²

SPRING | ARCHITECTUUR VOOR MENSEN

BOOMPJES 550 | 3011XZ ROTTERDAM
TELEFOON 010 413 27 90
INFO@SPRING-ARCHITECTEN.NL | SPRING-ARCHITECTEN.NL

OPDRACHTGEVER				
Lentiz				
PROJECT				
Groen van Prinsterer				
OMSCHRIJVING				
brutovloeroppervlakte				
FASE	bouwaanvraag	WERKNUMMER	3739	STATUS definitief
SCHAAL		DATUM	27-06-2025	TEKENING
AFMETING	A3	REVISIE	A	BA-800

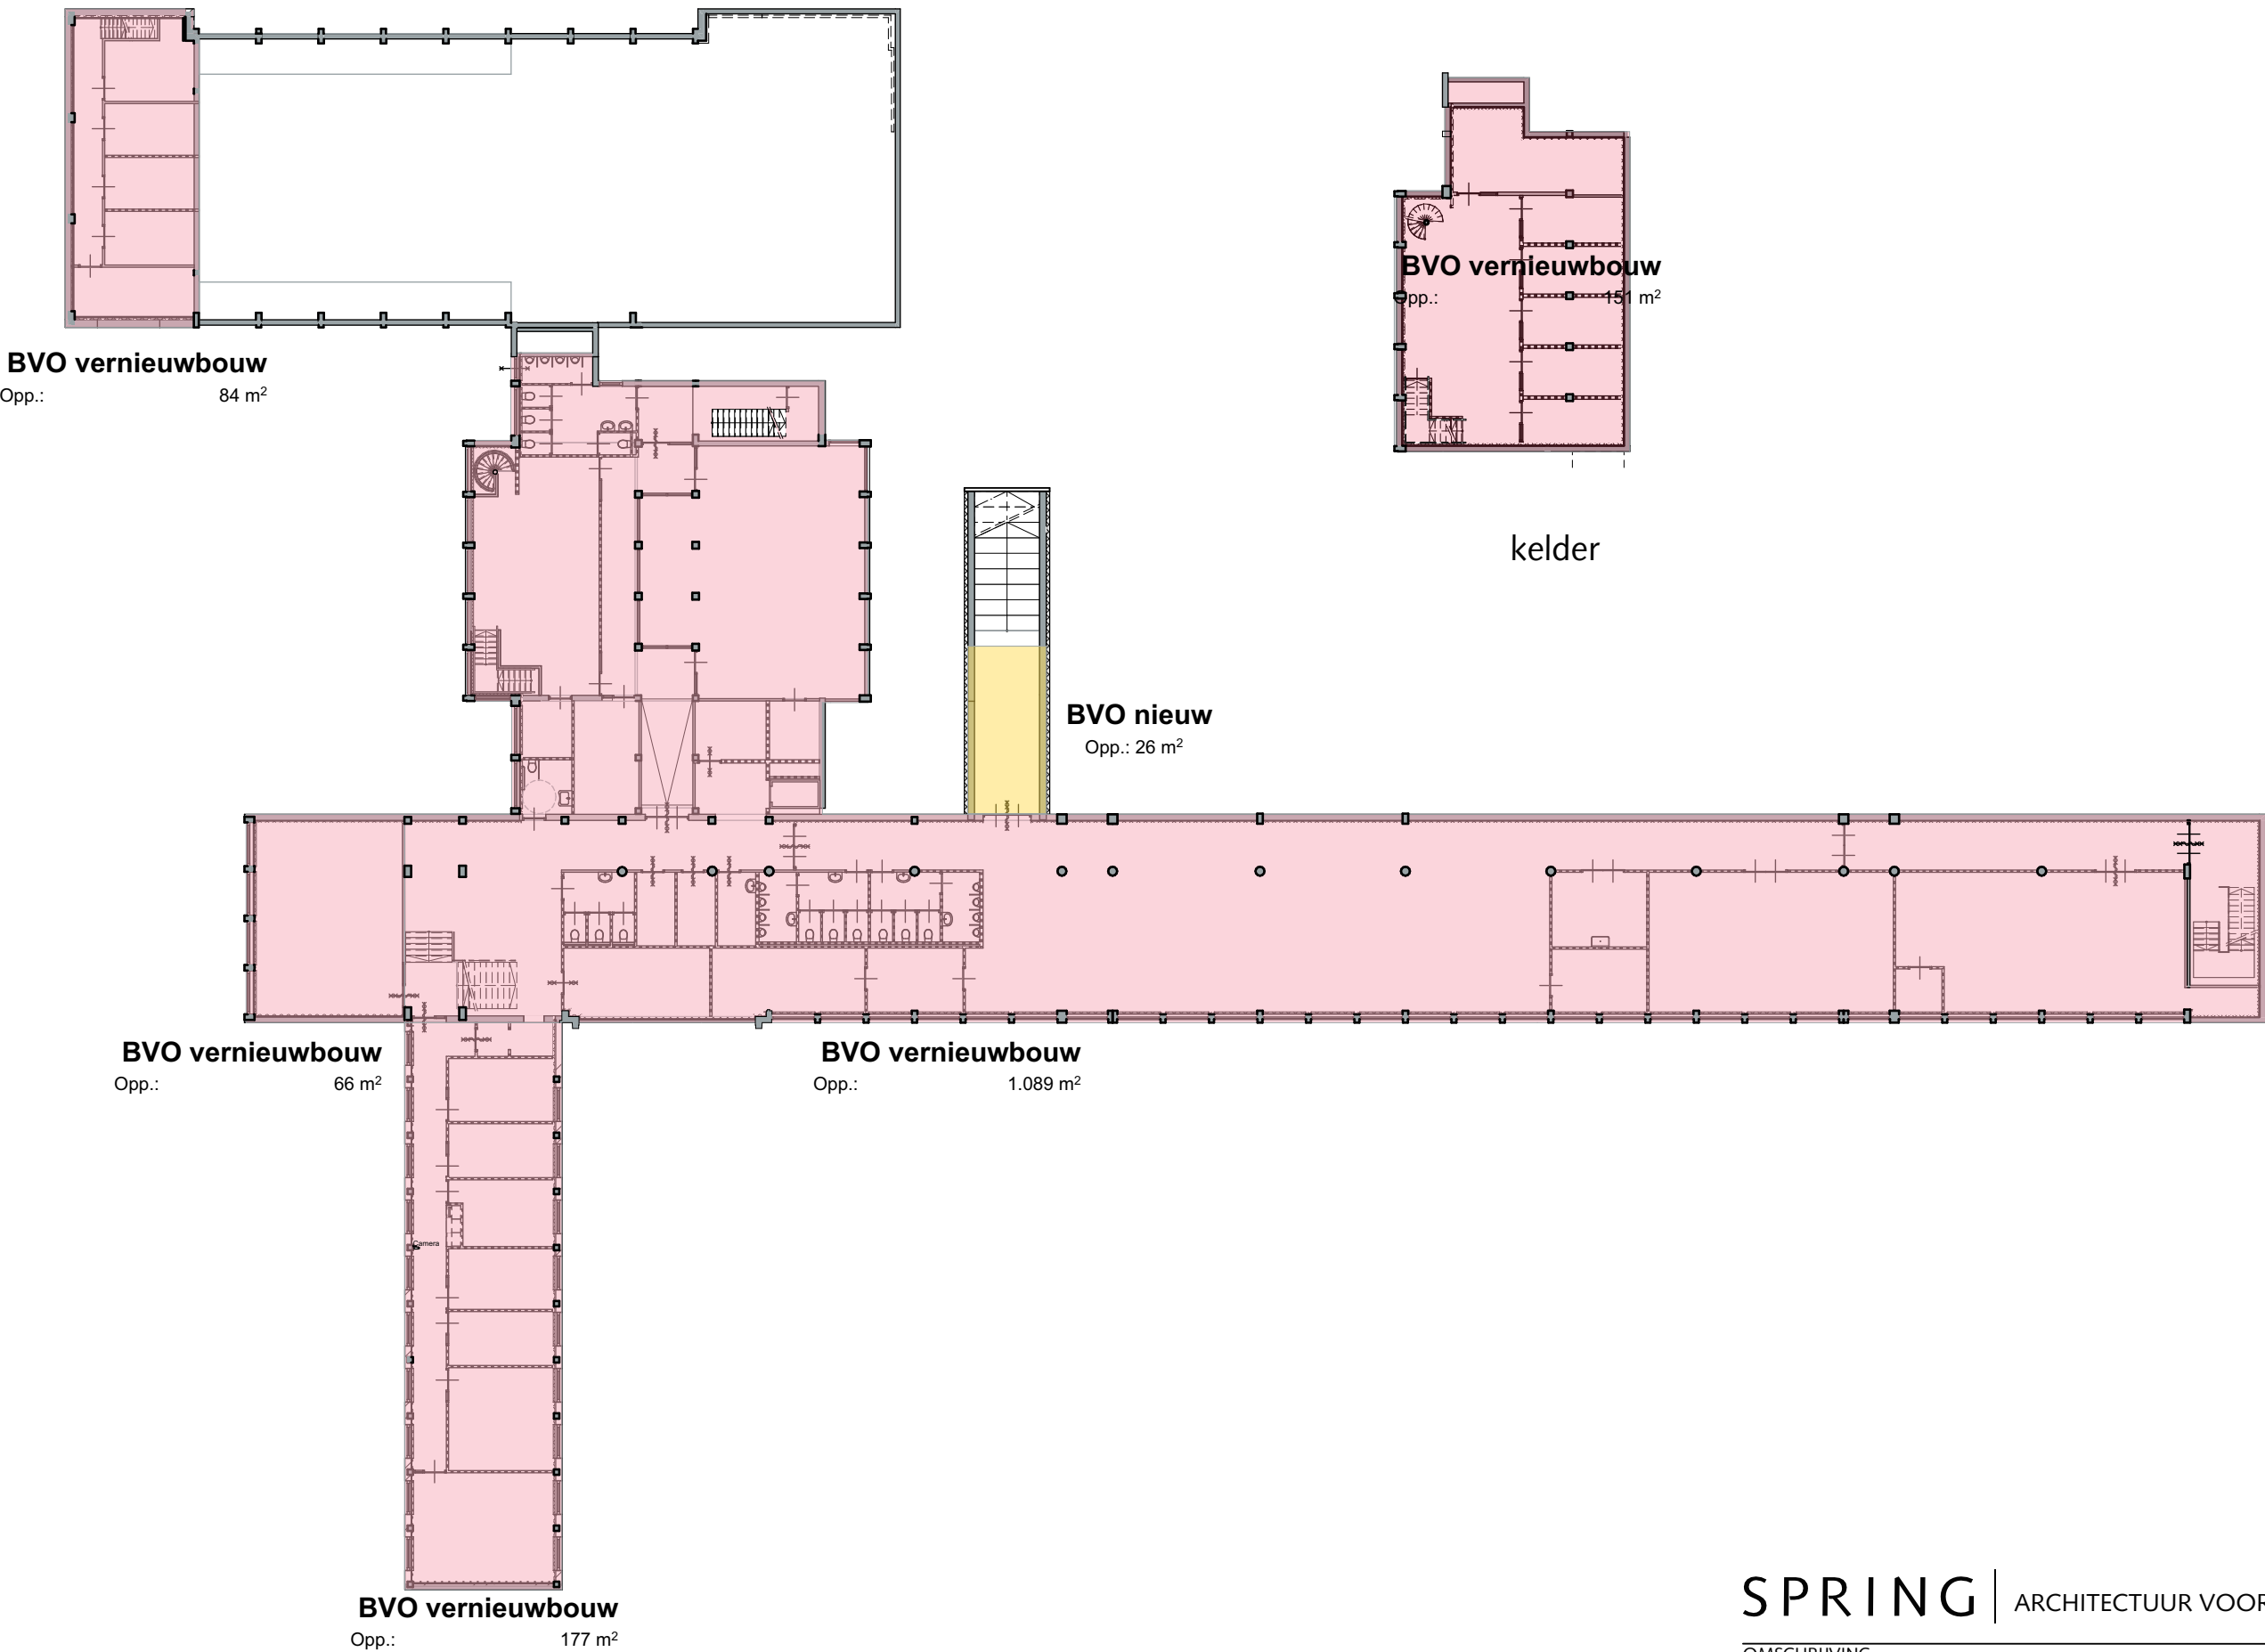

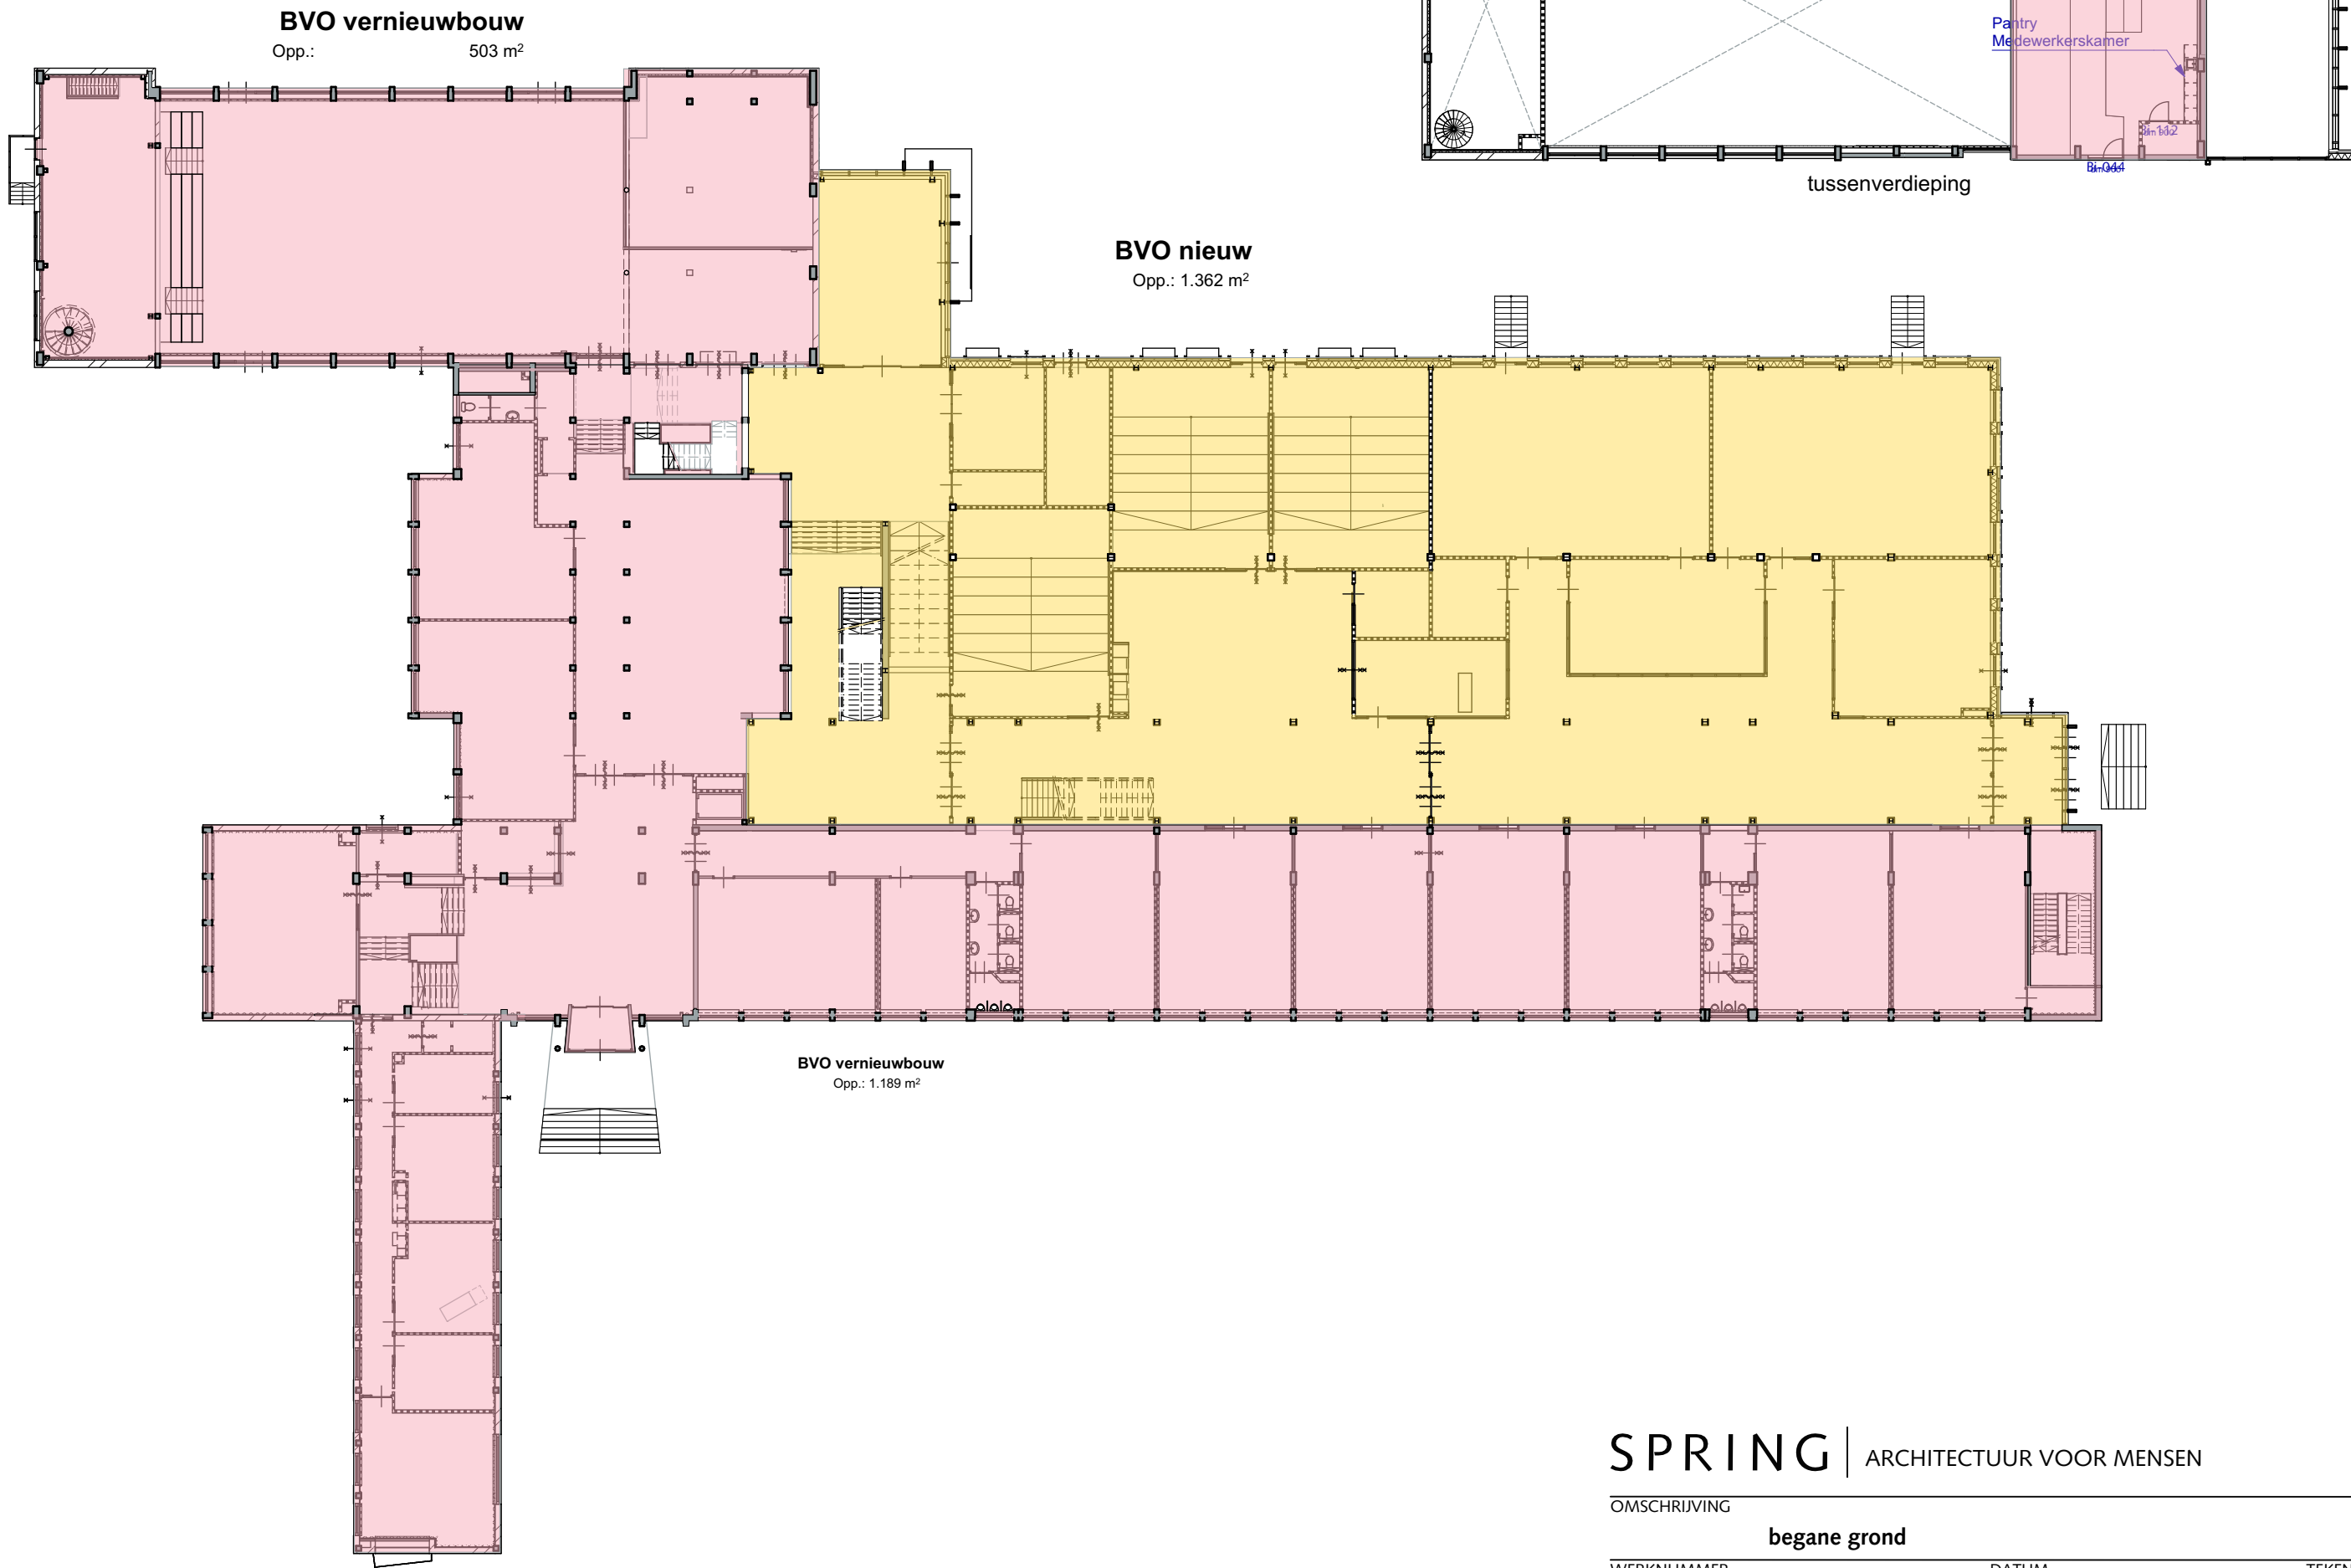


SPRING | ARCHITECTUUR VOOR MENSEN

OMSCHRIJVING


begane grond

WERKNUMMER	3739	DATUM	27-06-2025	TEKENING
SCHAAL	1:300	REVISIE	A	

BA-800.02

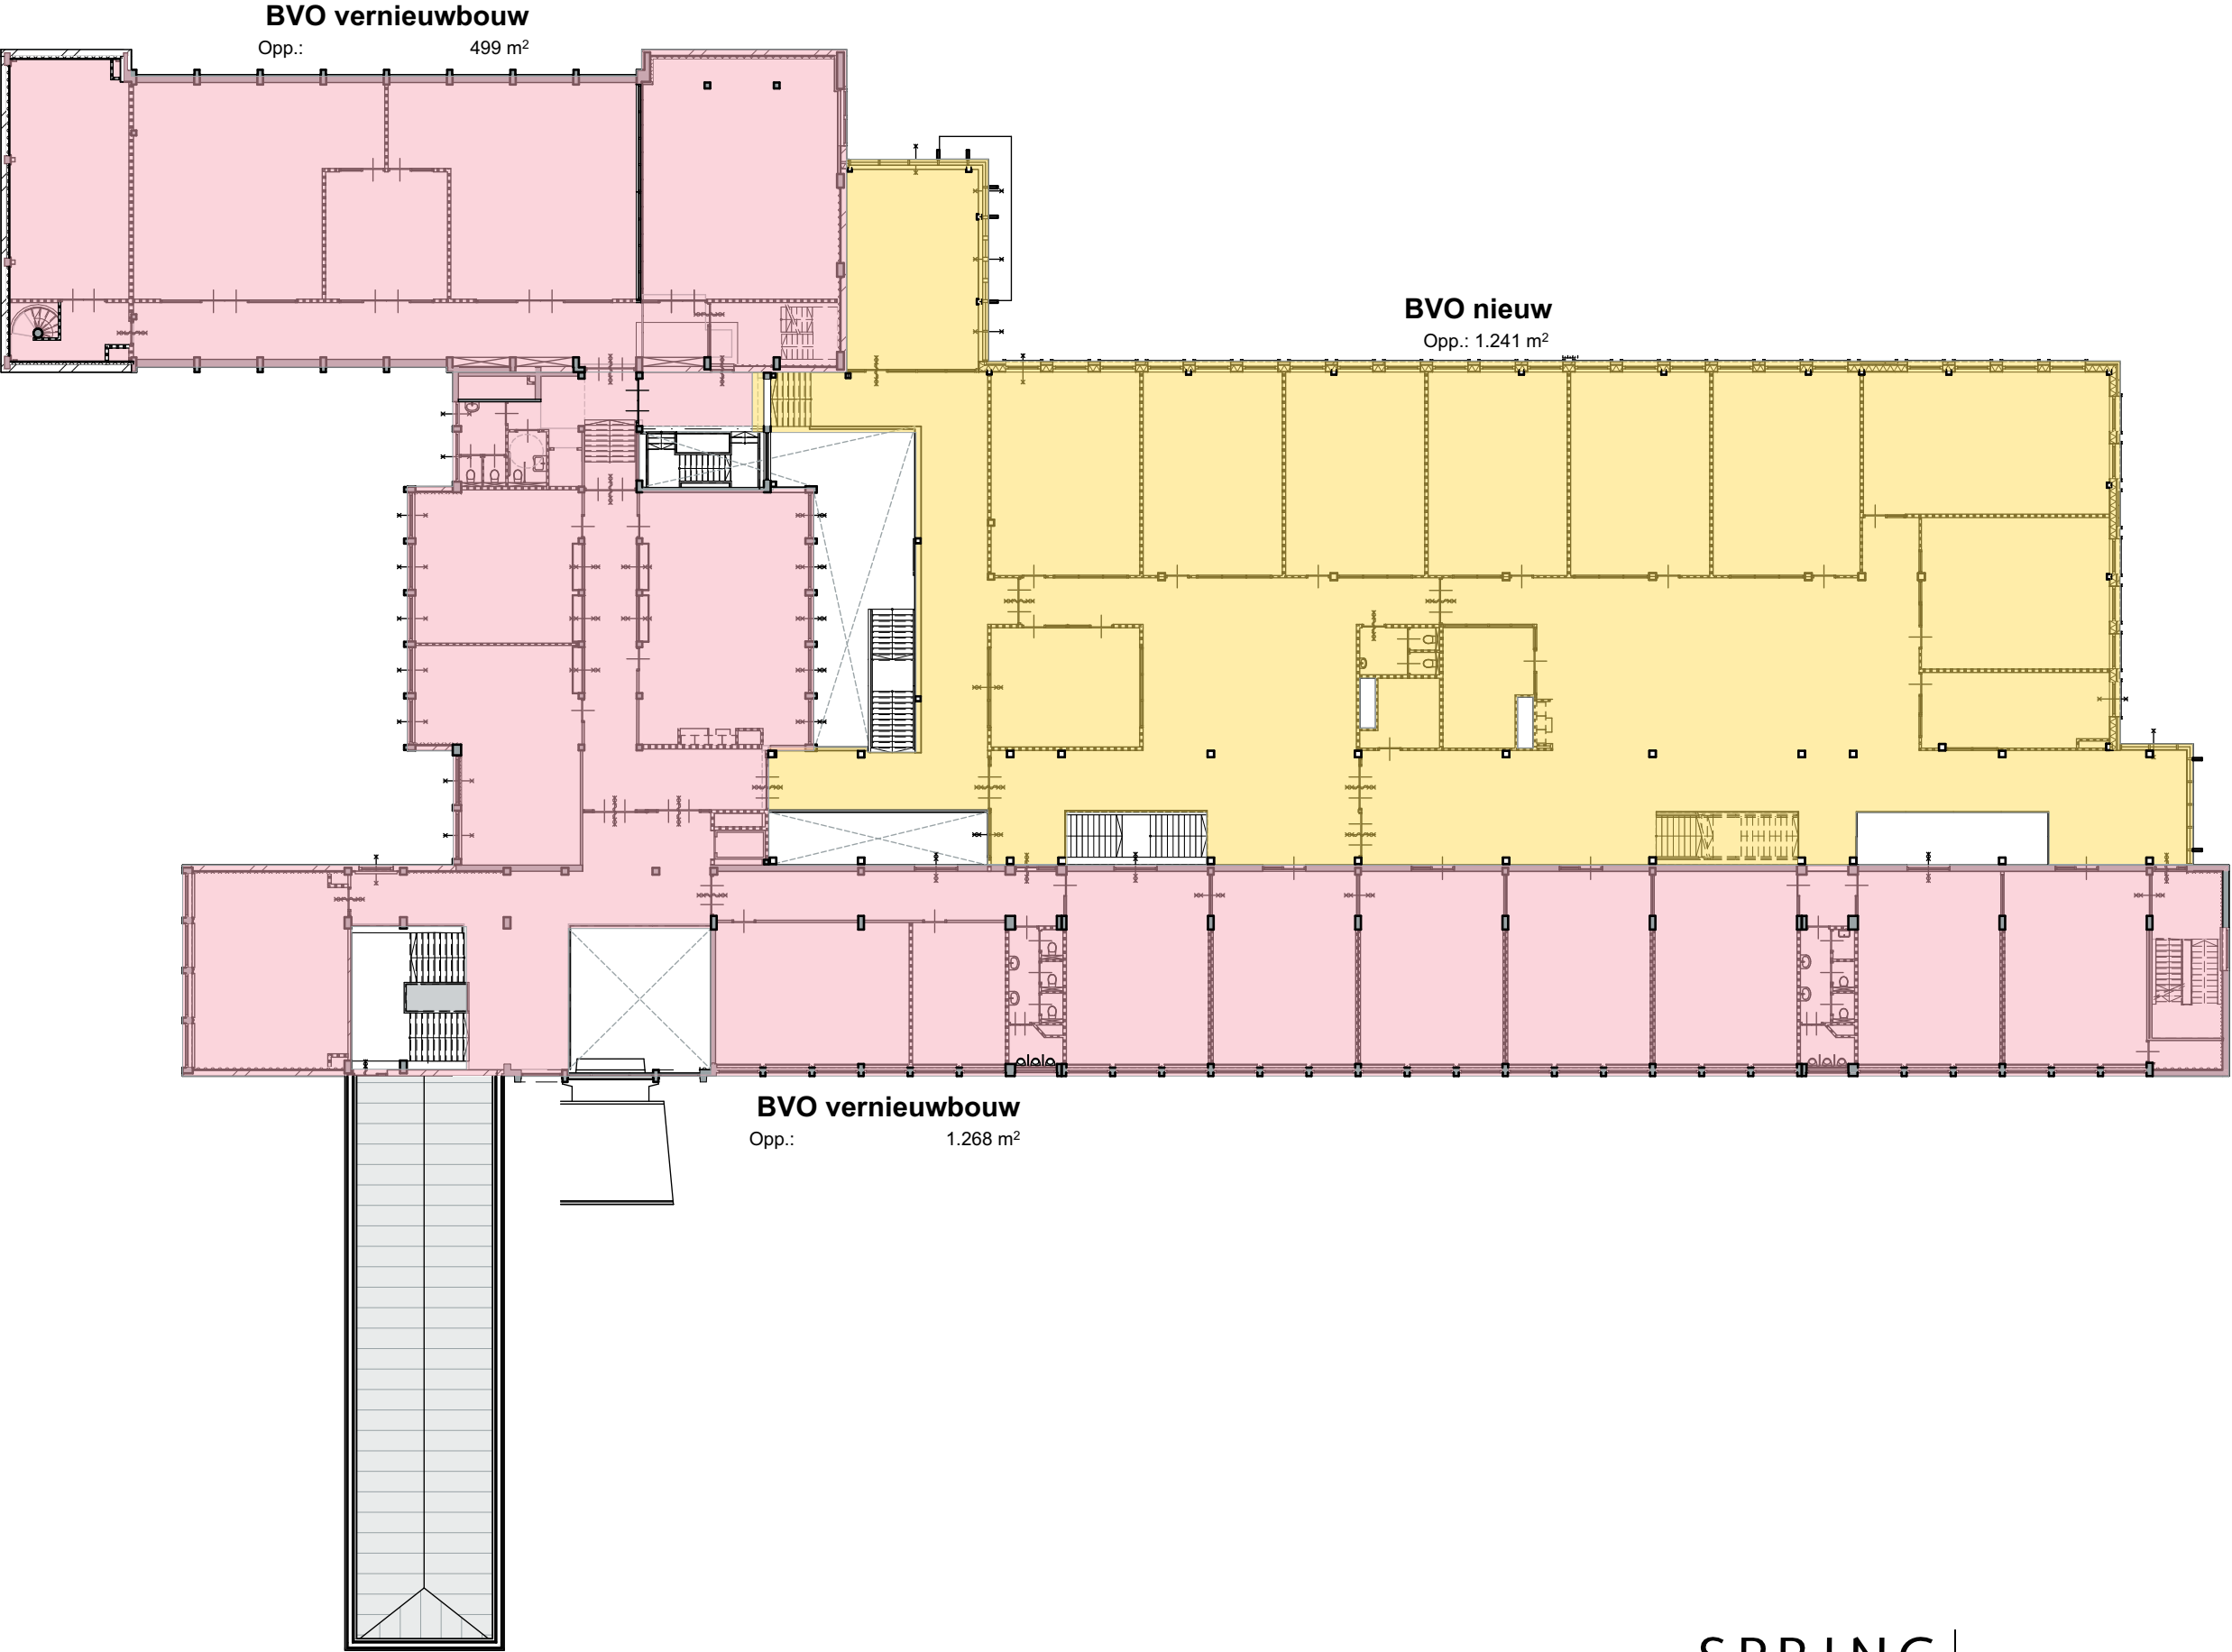

OMSCHRIJVING			
eerste verdieping			
WERKNUMMER	3739	DATUM	27-06-2025
SCHAAL	1:300	REVISIE	A
			TEKENING
			BA-800.03

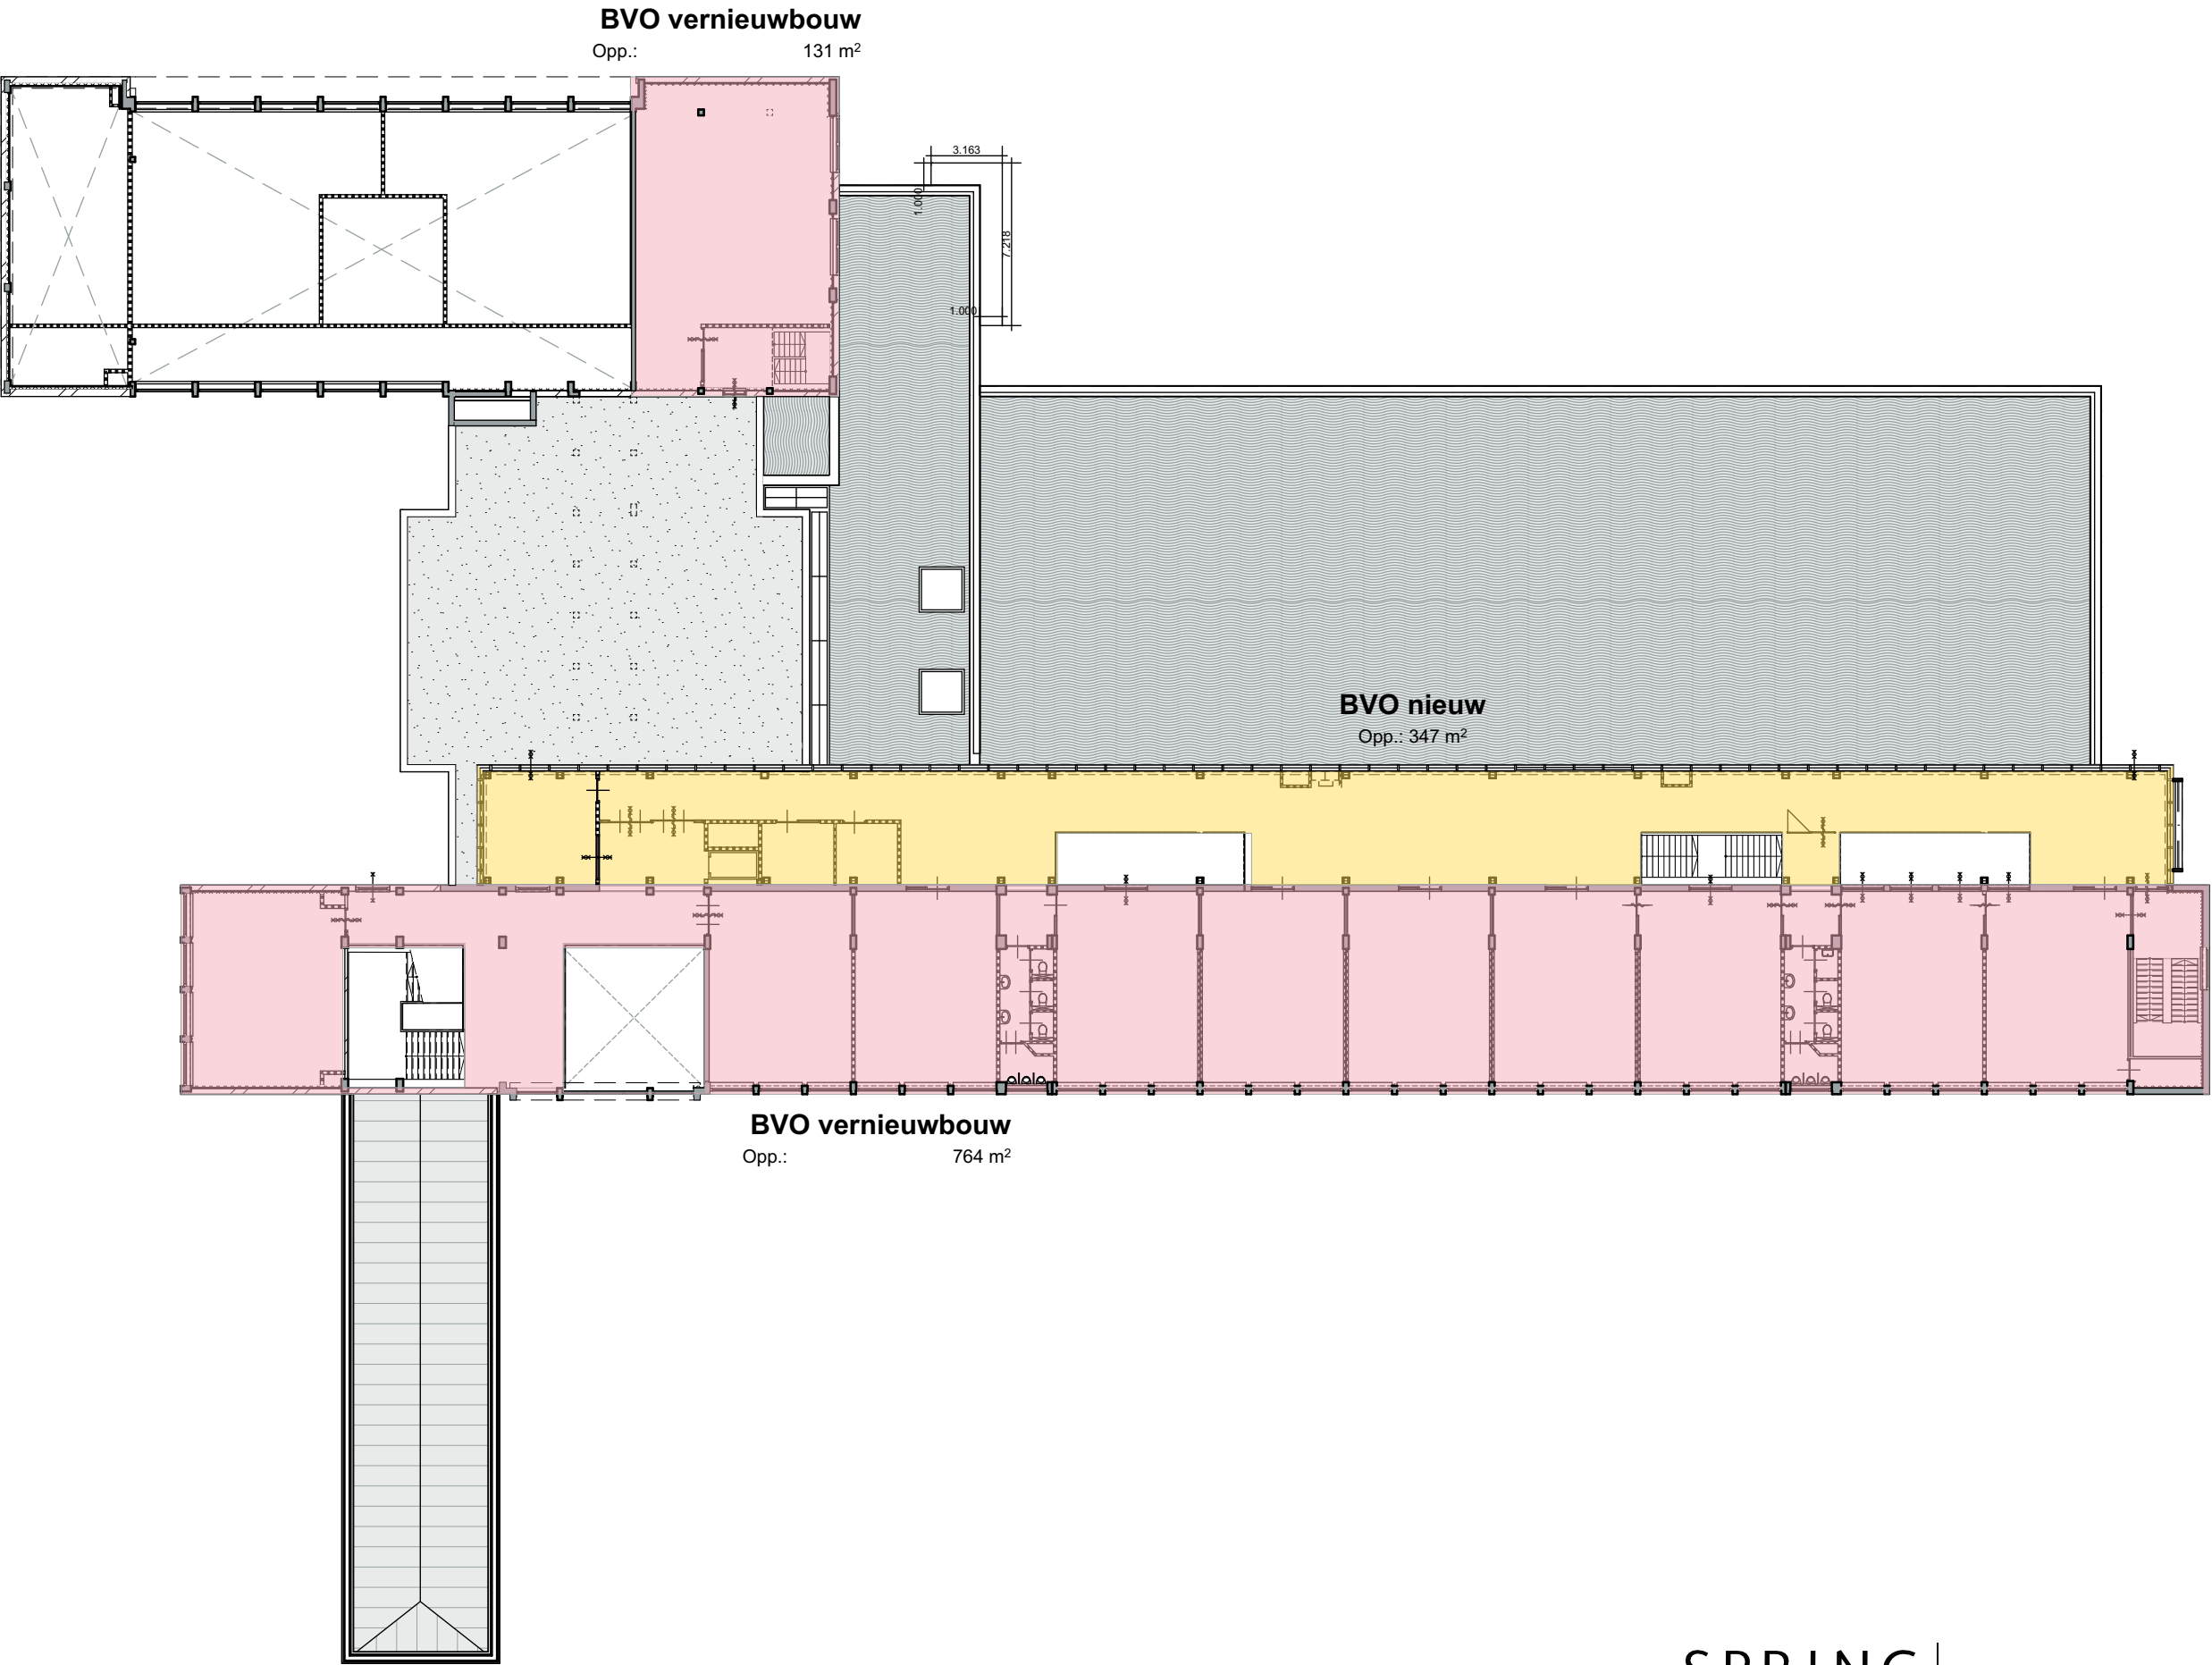

OMSCHRIJVING			
tweede verdieping			
WERKNUMMER	3739	DATUM	27-06-2025
SCHAAL	1:300	REVISIE	A
			TEKENING
			BA-800.04