

Gebruiksoppervlakte	
Verdieping	Oppervlakte
GBO -01	
fundering	136,74
	136,74 m²
souterrain	1.313,53
	1.313,53 m²
GBO 00	
begane grond	2.931,99
	2.931,99 m²
GBO 01	
1e verdieping	2.929,10
	2.929,10 m²
GBO 02	
2e verdieping	1.138,29
	1.138,29 m²
	8.449,65 m²

Verblijfsgebieden		
Verdieping	Naam	Oppervlak
souterrain		
	VG -1.01	55,47
	VG -1.02	114,70
	VG -1.03	62,21
		232,38 m²

begane grond		
	VG 0.01	56,36
	VG 0.02	80,53
	VG 0.03	274,25
	VG 0.04	108,83
	VG 0.05	292,01
	VG 0.06	21,00
	VG 0.07	112,55
		945,53 m²



1e verdieping		
	VG 1.01	56,43
	VG 1.01	108,16
	VG 1.02	114,98
	VG 1.03	80,53
	VG 1.04	274,25
	VG 1.05	108,83
	VG 1.06	495,69
	VG 1.07	50,85
	VG 1.08	304,00
		1.593,71 m²

2e verdieping		
	VG 2.01	56,07
	VG 2.02	108,60
	VG 2.03	274,25
	VG 2.04	108,83
	VG 2.05	89,77
	VG 2.06	25,34
		662,86 m²
		3.434,48 m²


SPRING | ARCHITECTUUR VOOR MENSEN

BOOMPJES 550 | 3011XZ ROTTERDAM
TELEFOON 010 413 27 90
INFO@SPRING-ARCHITECTEN.NL | SPRING-ARCHITECTEN.NL

OPDRACHTGEVER				
Lentiz				
PROJECT				
Groen van Prinsterer				
OMSCHRIJVING				
gebruiksoppervlakte en vg				
FASE	bouwaanvraag	WERKNUMMER	3739	STATUS
SCHAAL		DATUM	27-06-2025	TEKENING
AFMETING	A3	REVISIE	A	

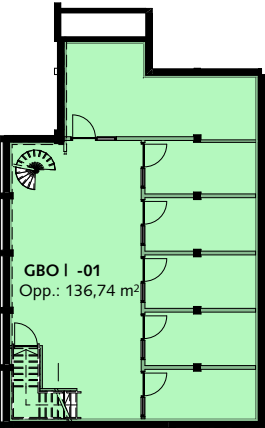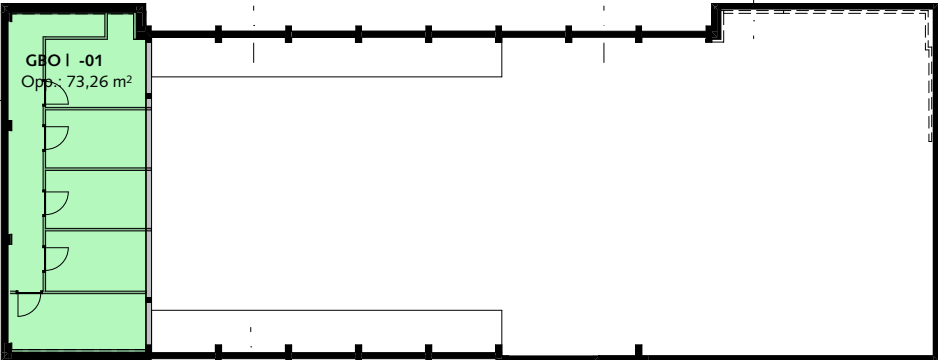


kelder

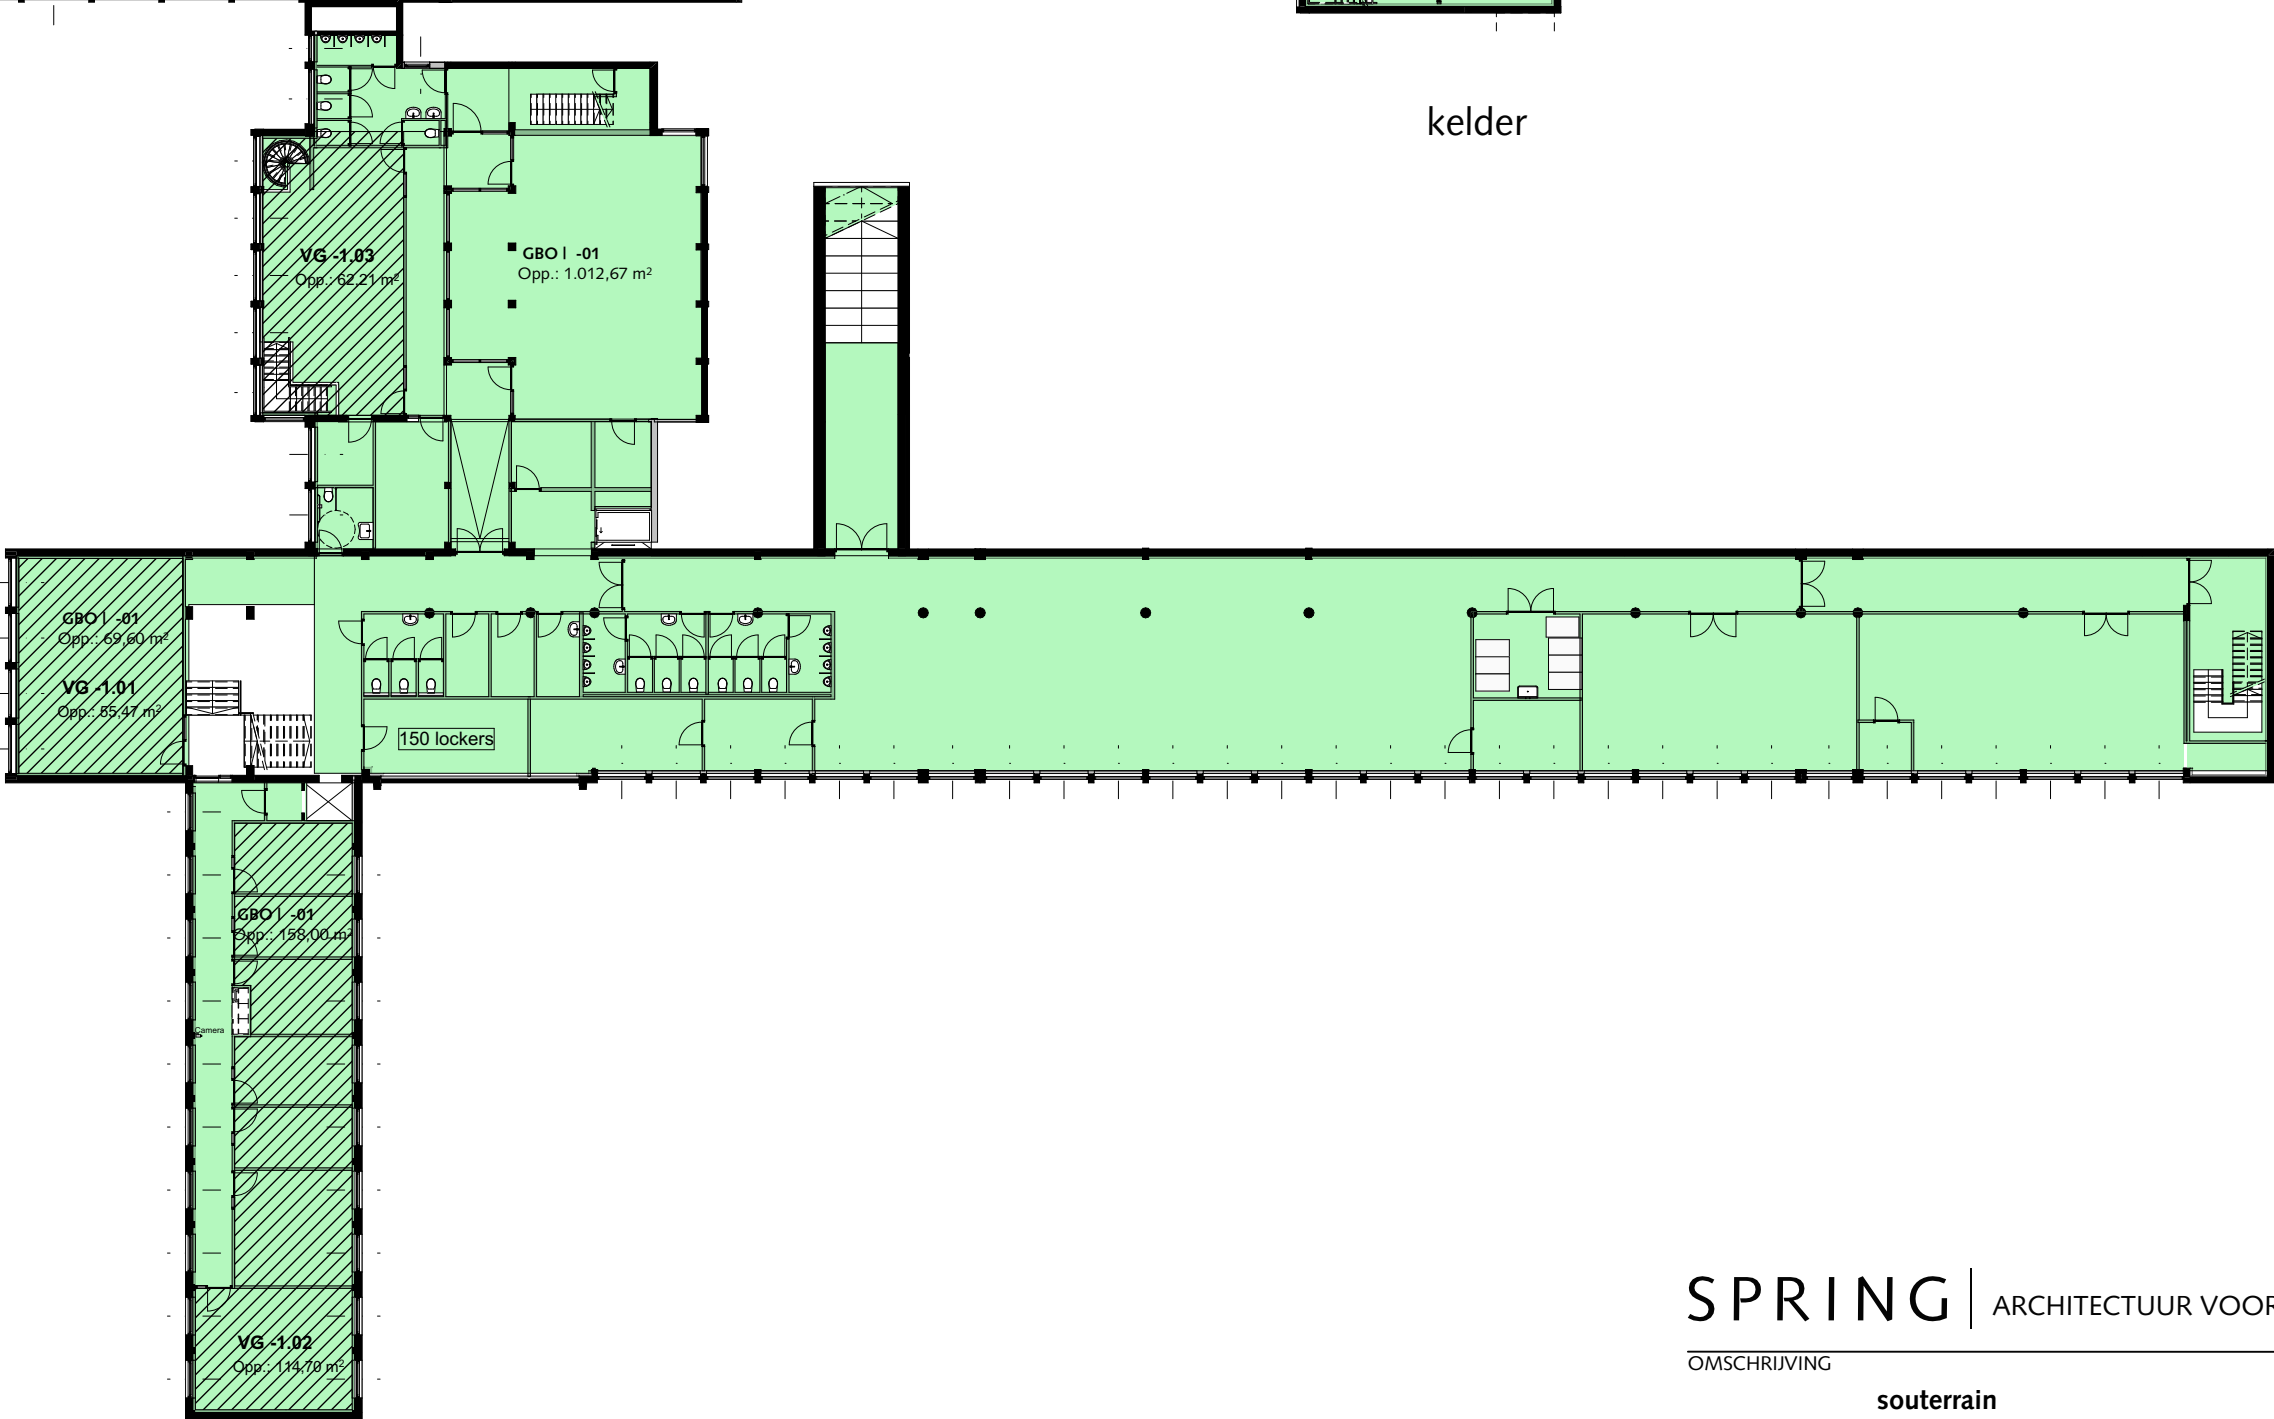

Gebruiksoppervlakte	
Verdieping	Oppervlakte
GBO I -01	
fundering	136,74
	136,74 m²
souterrain	1.313,53
	1.313,53 m²

Verblijfsgebieden		
Verdieping	Naam	Oppervlak
souterrain		
	VG -1.01	55,47
	VG -1.02	114,70
	VG -1.03	62,21
		232,38 m²

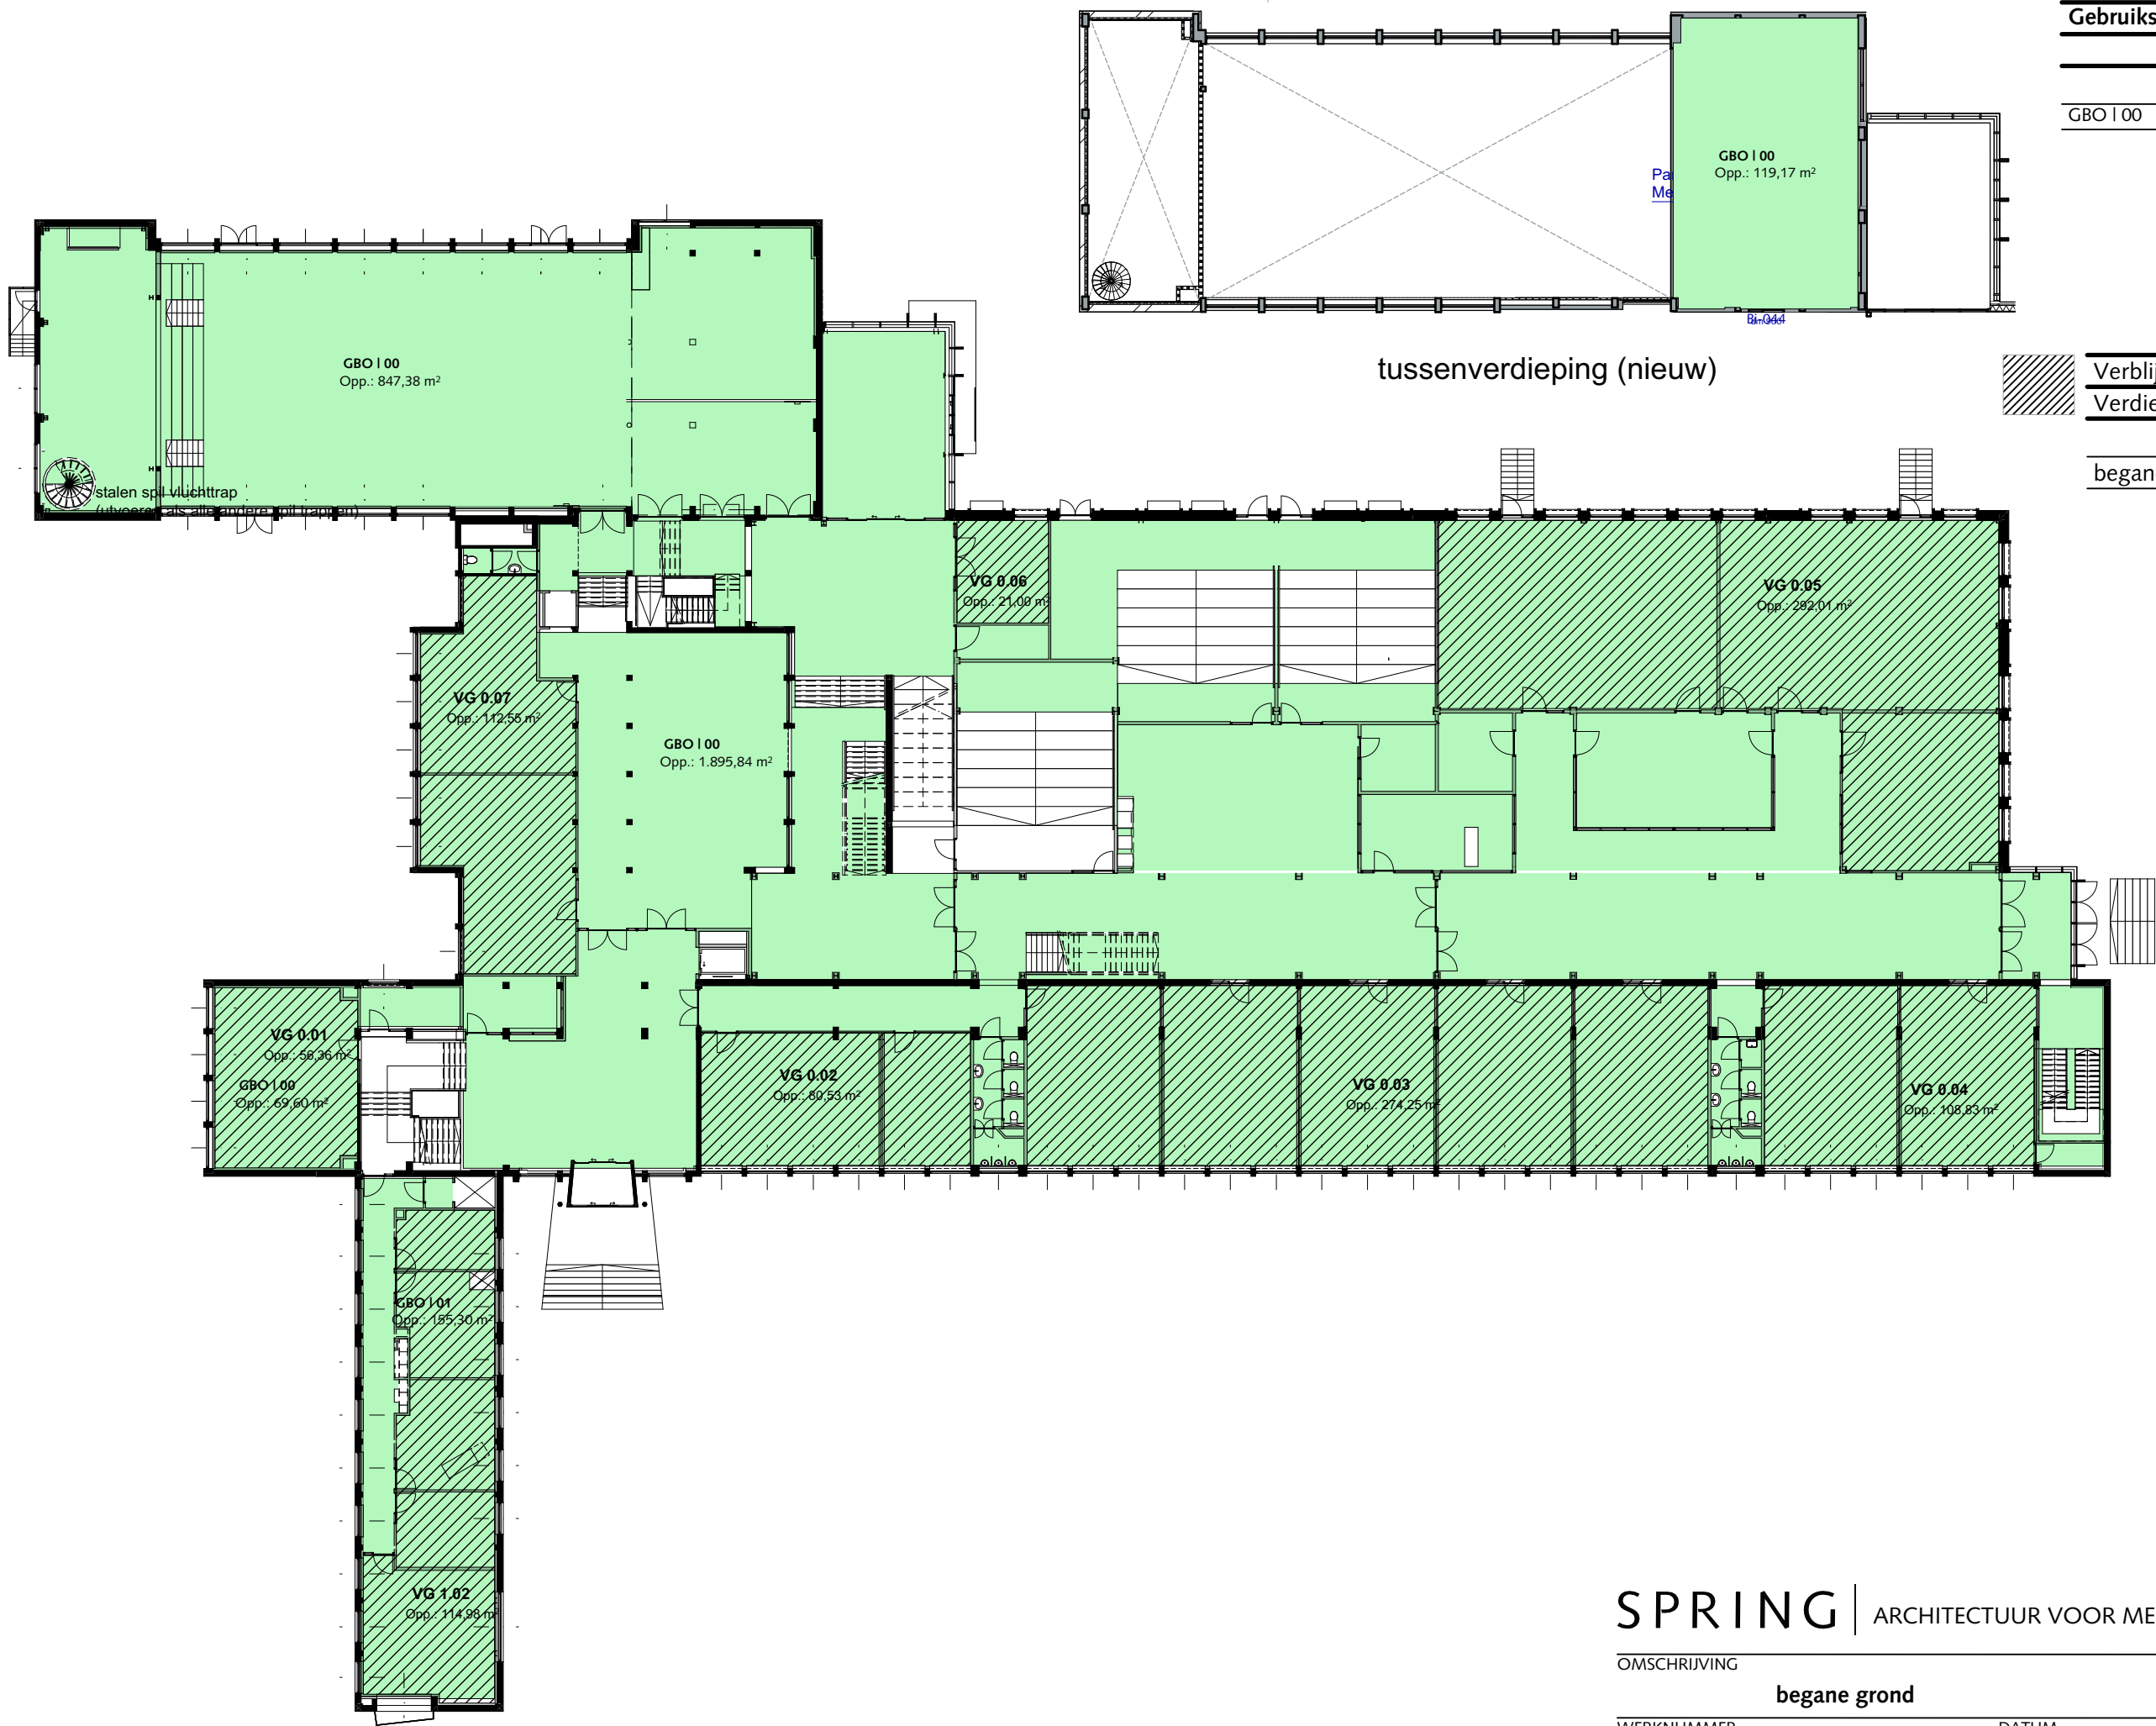


Gebruiksoppervlakte	
Verdieping	Oppervlakte
GBO I 00	
begane grond	2.931,99
	2.931,99 m²

Verblijfsgebieden		
Verdieping	Naam	Oppervlak
begane grond		
	VG 0.01	56,36
	VG 0.02	80,53
	VG 0.03	274,25
	VG 0.04	108,83
	VG 0.05	292,01
	VG 0.06	21,00
	VG 0.07	112,55
		945,53 m²


SPRING | ARCHITECTUUR VOOR MENSEN

OMSCHRIJVING			
begane grond			
WERKNUMMER	3739	DATUM	27-06-2025
SCHAAL	1:300, 1:1	REVISIE	A
			TEKENING
			BA-802.02

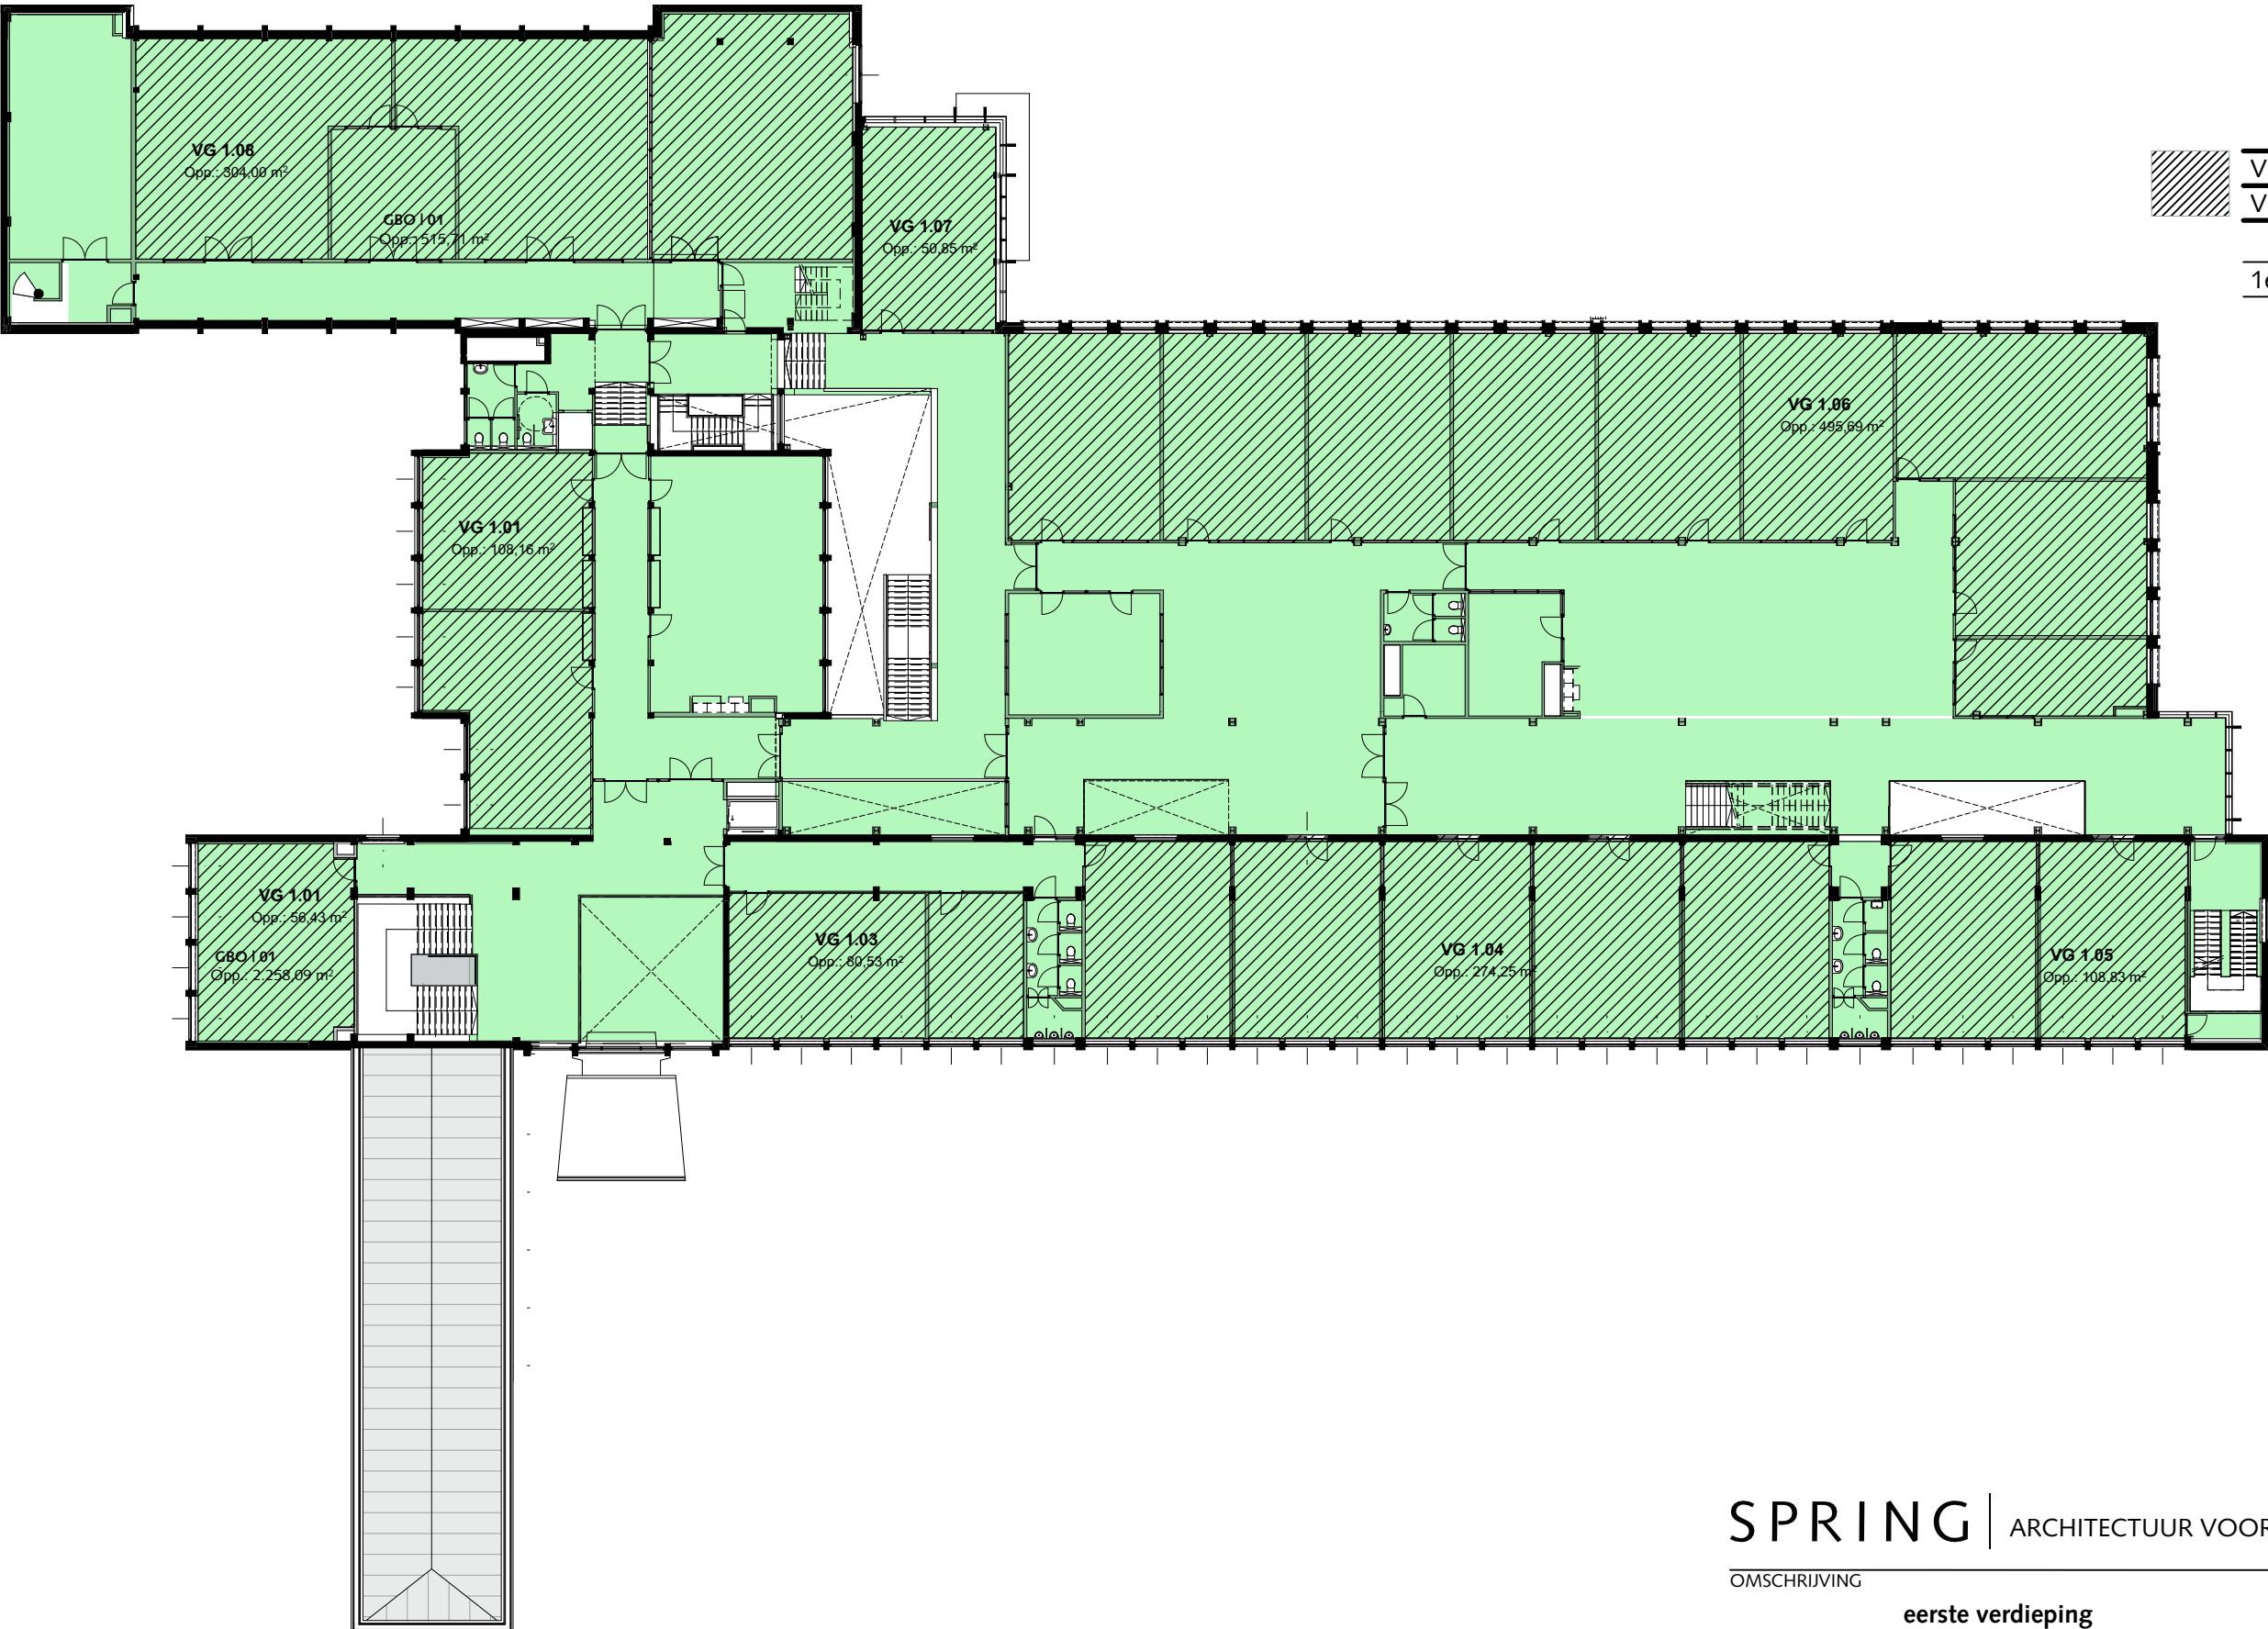

Gebruiksoppervlakte	
Verdieping	Oppervlakte
GBO 01	
1e verdieping	2.929,10
	2.929,10 m²

Verblijfsgebieden		
Verdieping	Naam	Oppervlak
1e verdieping		
	VG 1.01	56,43
	VG 1.01	108,16
	VG 1.02	114,98
	VG 1.03	80,53
	VG 1.04	274,25
	VG 1.05	108,83
	VG 1.06	495,69
	VG 1.07	50,85
	VG 1.08	304,00
		1.593,71 m²

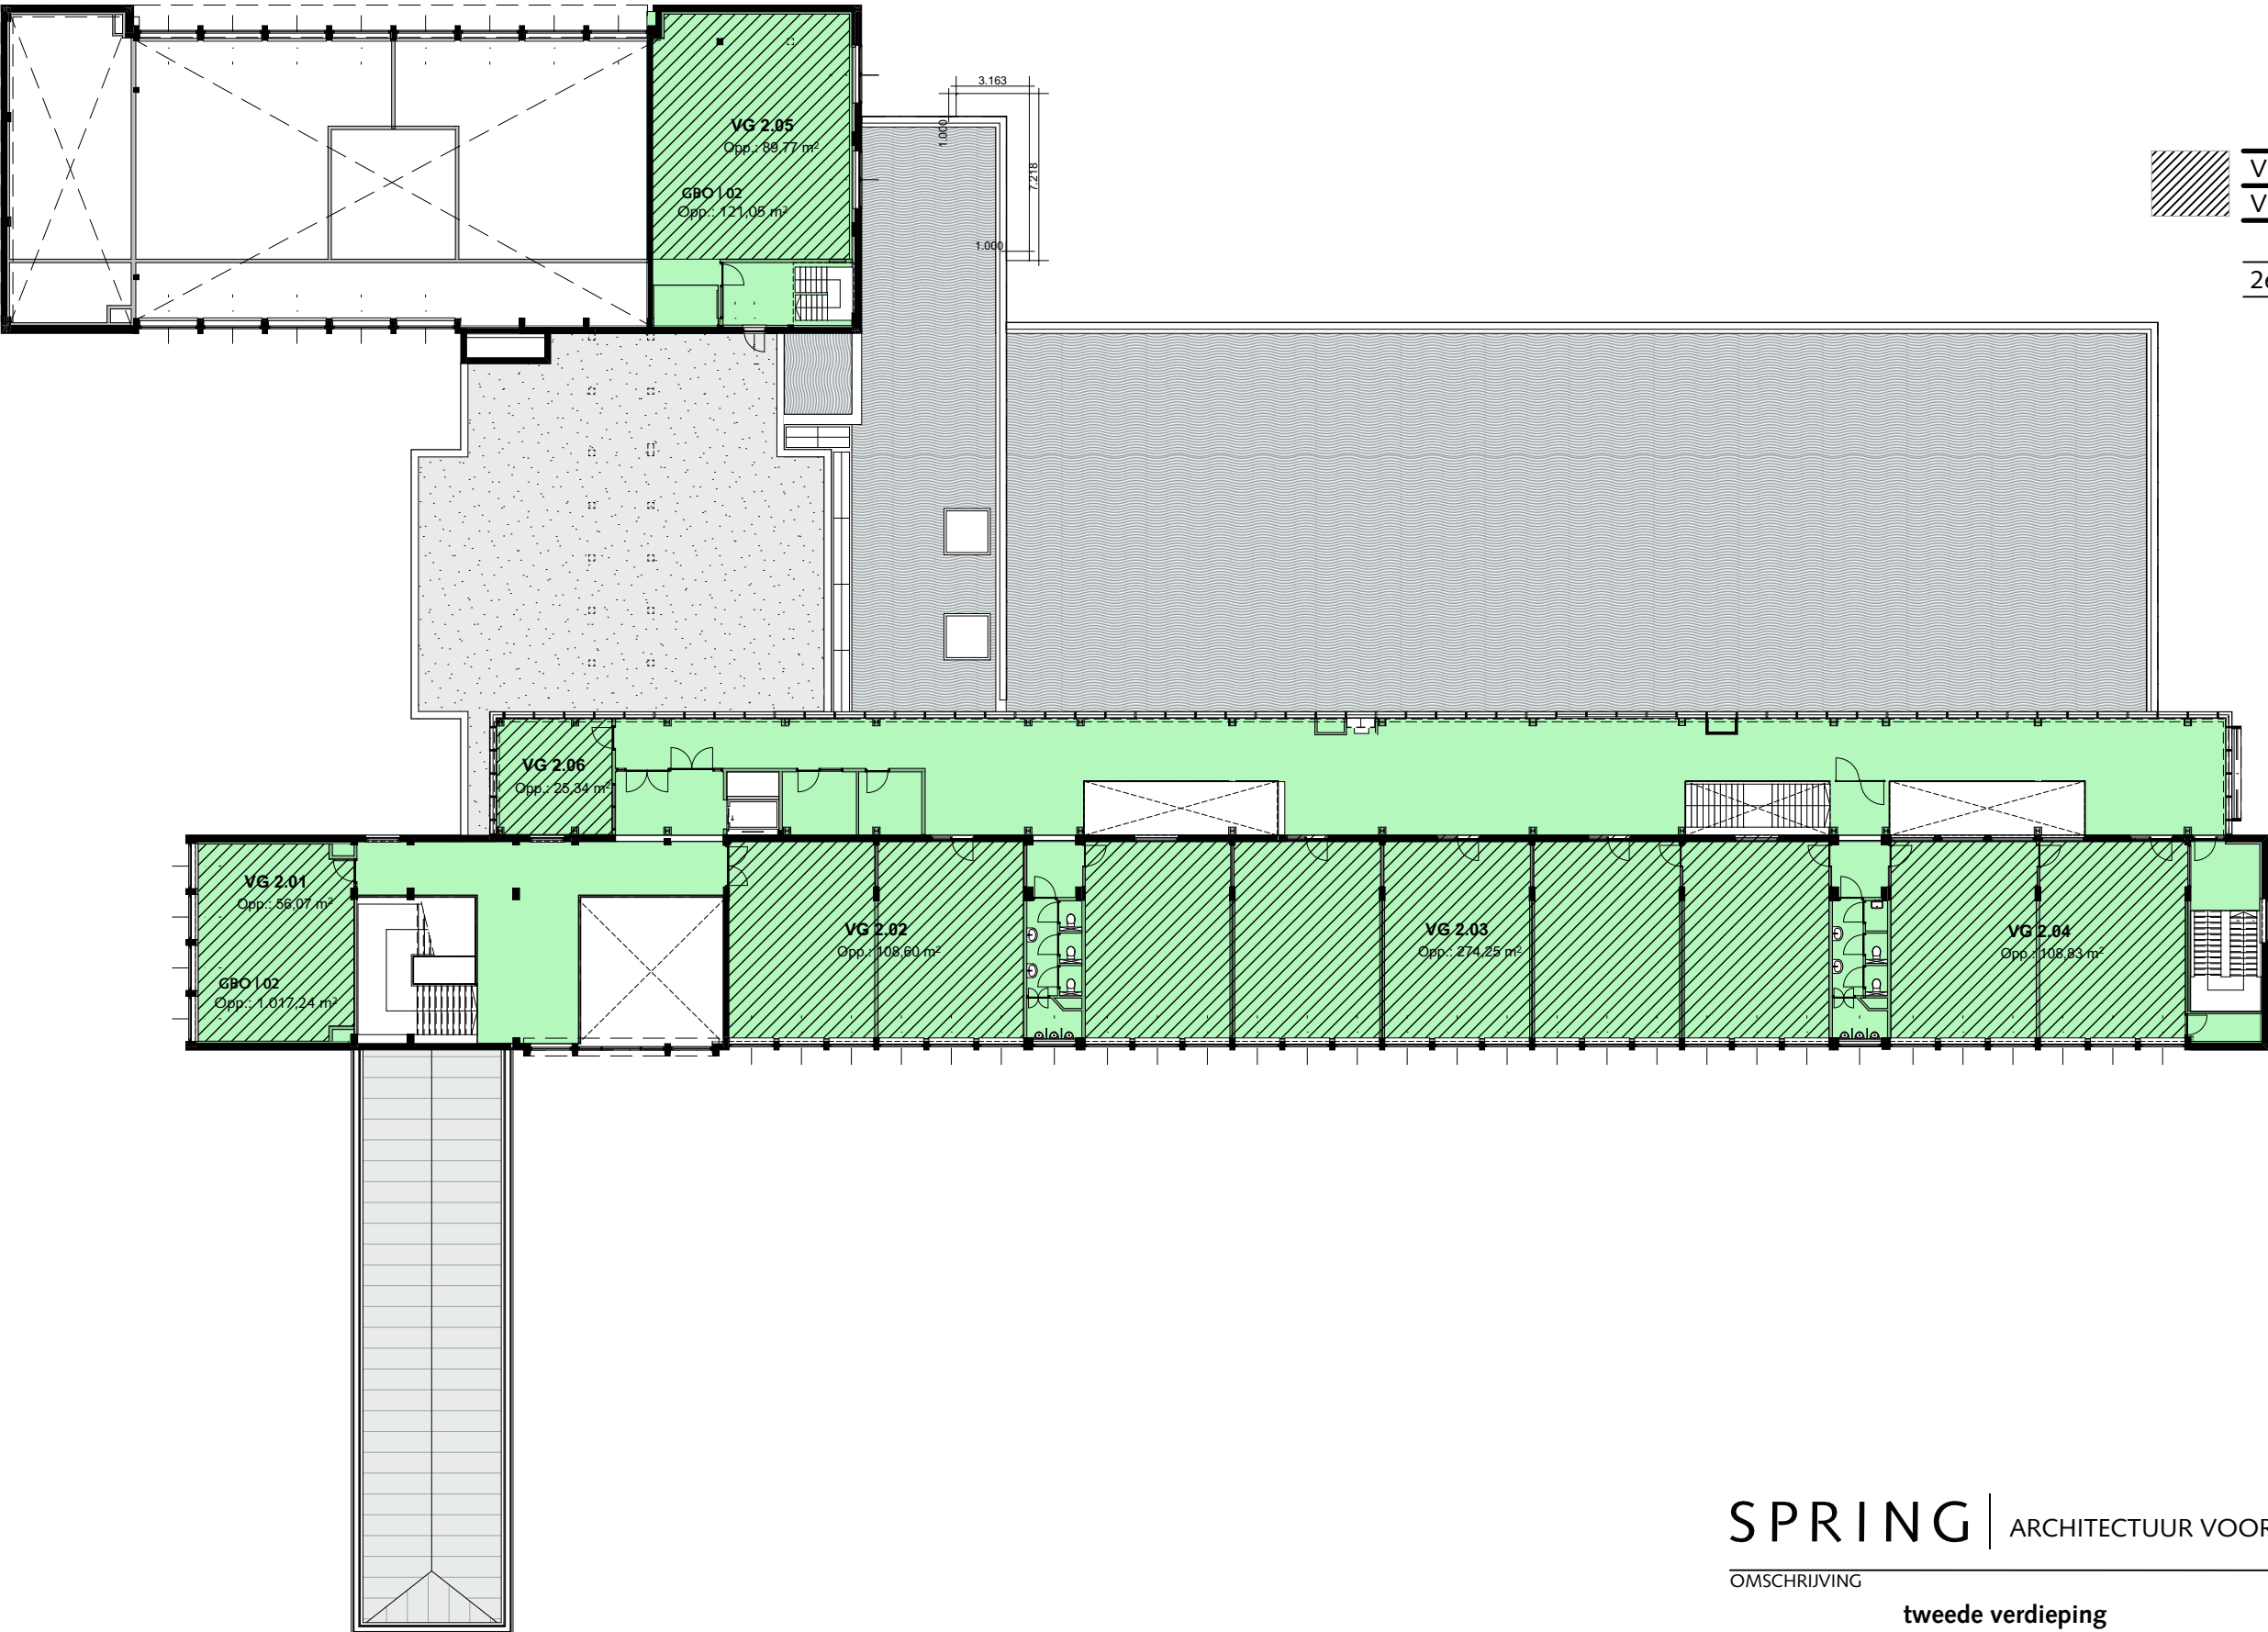

Gebruiksoppervlakte	
Verdieping	Oppervlakte
GBO 02	
2e verdieping	1.138,29
	1.138,29 m²
	8.449,65 m²

Verblijfsgebieden		
Verdieping	Naam	Oppervlak
2e verdieping		
	VG 2.01	56,07
	VG 2.02	108,60
	VG 2.03	274,25
	VG 2.04	108,83
	VG 2.05	89,77
	VG 2.06	25,34
		662,86 m²

OMSCHRIJVING			
tweede verdieping			
WERKNUMMER	3739	DATUM	27-06-2025
SCHAAL	1:300, 1:1	REVISIE	A
			TEKENING
			BA-802.04