



SPRING


ARCHITECTUUR VOOR MENSEN

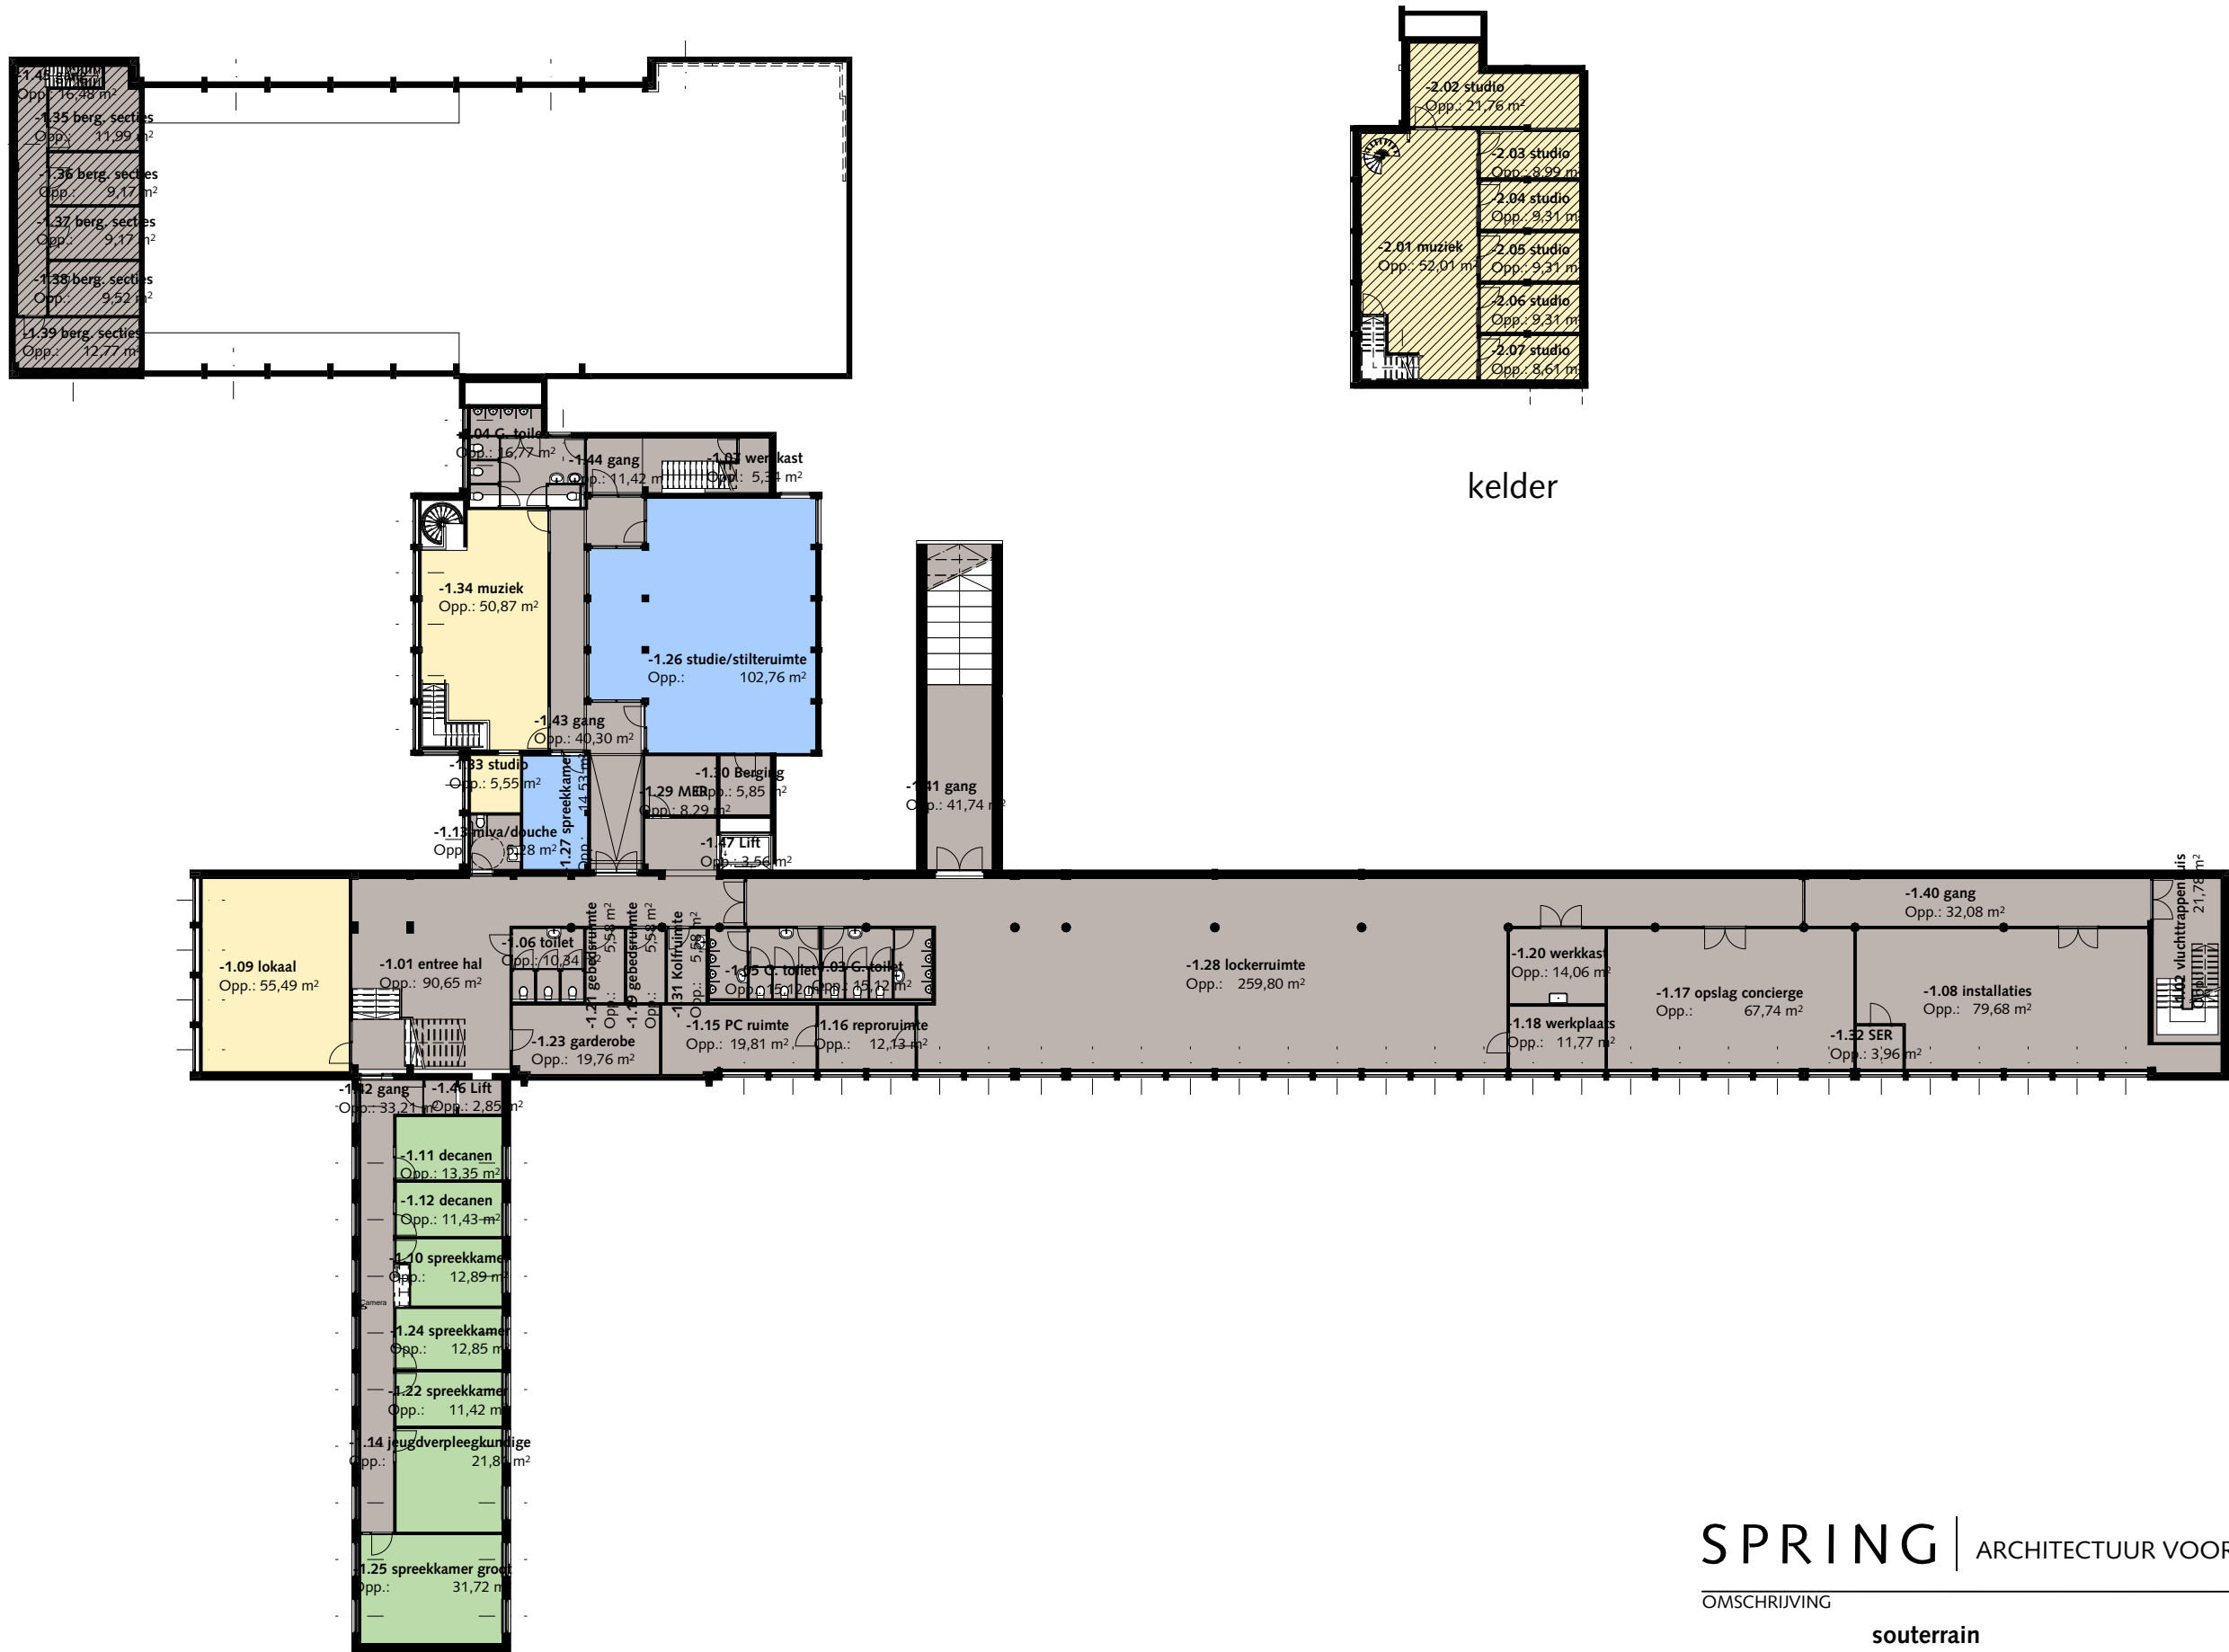






BOOMPJES 550 | 3011XZ ROTTERDAM  
TELEFOON 010 413 27 90  
INFO@SPRING-ARCHITECTEN.NL | SPRING-ARCHITECTEN.NL

OPDRACHTGEVER				
Lentiz				
PROJECT				
Groen van Prinsterer				
OMSCHRIJVING				
gebruiksfuncties en toegankelijkheidssector				
FASE	bouwaanvraag	WERKNUMMER	3739	STATUS
SCHAAL		DATUM	02-12-2025	TEKENING
AFMETING	A3	REVISIE	BA-803	






Gebruiksfuncties en toegankelijkheidssector				
Ruimten	Ruimtenaam	Legenda	Oppervlakte	Toegankelijkheidssector
fundering_ Onderwijs				
-2.01	muziek		52,01	Nee
-2.02	studio		21,76	Nee
-2.03	studio		8,99	Nee
-2.04	studio		9,31	Nee
-2.05	studio		9,31	Nee
-2.06	studio		9,31	Nee
-2.07	studio		8,61	Nee
			119,29 m²	

souterrain, Bijeenkomst				
-1.26	studie/stilteruimte		102,76	Ja
-1.27	sprekkamer		14,53	Ja
			117,29 m²	

souterrain, Kantoor				
-1.10	spreekkamer		12,89	Ja
-1.11	decanen		13,35	Ja
-1.12	decanen		11,43	Ja
-1.14	jeugdverpleegku...		21,81	Ja
-1.22	spreekkamer		11,42	Ja
-1.24	spreekkamer		12,85	Ja
-1.25	spreekkamer groot		31,72	Ja
			115,47 m²	

souterrain, Nevenfunctie				
-1.01	entree hal		90,65	Ja
-1.02	vluchtrappenhuis		21,78	Ja
-1.03	G. toilet		15,12	Ja
-1.04	G. toilet		16,77	Ja
-1.05	G. toilet		15,12	Ja
-1.06	toilet		10,34	Ja
-1.07	werkkast		5,34	Ja
-1.08	installaties		79,68	Ja
-1.13	miva/douche		5,28	Ja
-1.15	PC ruimte		19,81	Ja
-1.16	reporuimte		12,13	Ja
-1.17	opslag concierge		67,74	Ja
-1.18	werkplaats		11,77	Ja
-1.19	gebedsruimte		5,58	Ja
-1.20	werkkast		14,06	Ja
-1.21	gebedsruimte		5,58	Ja
-1.23	garderobe		19,76	Ja
-1.28	lockerruimte		259,80	Ja
-1.29	MER		8,29	Ja
-1.30	Berging		5,85	Ja
-1.31	Kolfruimte		5,58	Ja
-1.32	SER		3,96	Ja
-1.35	berg. secties		11,99	Nee
-1.36	berg. secties		9,17	Nee
-1.37	berg. secties		9,17	Nee
-1.38	berg. secties		9,52	Nee
-1.39	berg. secties		12,77	Nee
-1.40	gang		32,08	Ja
-1.41	gang		41,74	Ja
-1.42	gang		33,21	Ja
-1.43	gang		40,30	Ja
-1.44	gang		11,42	Ja
-1.45	gang		16,48	Nee
-1.46	Lift		2,85	Ja
-1.47	Lift		3,56	Ja
			934,22 m²	

souterrain, Onderwijs				
-1.09	lokaal		55,49	Ja
-1.33	studio		5,55	Ja
-1.34	muziek		50,87	Ja
			111,91 m²	


SPRING | ARCHITECTUUR VOOR MENSEN

OMSCHRIJVING


souterrain

WERKNUMMER	DATUM	TEKENING
3739	02-12-2025	
SCHAAL	REVISIE	
1:300, 1:1,72		

BA-803.01

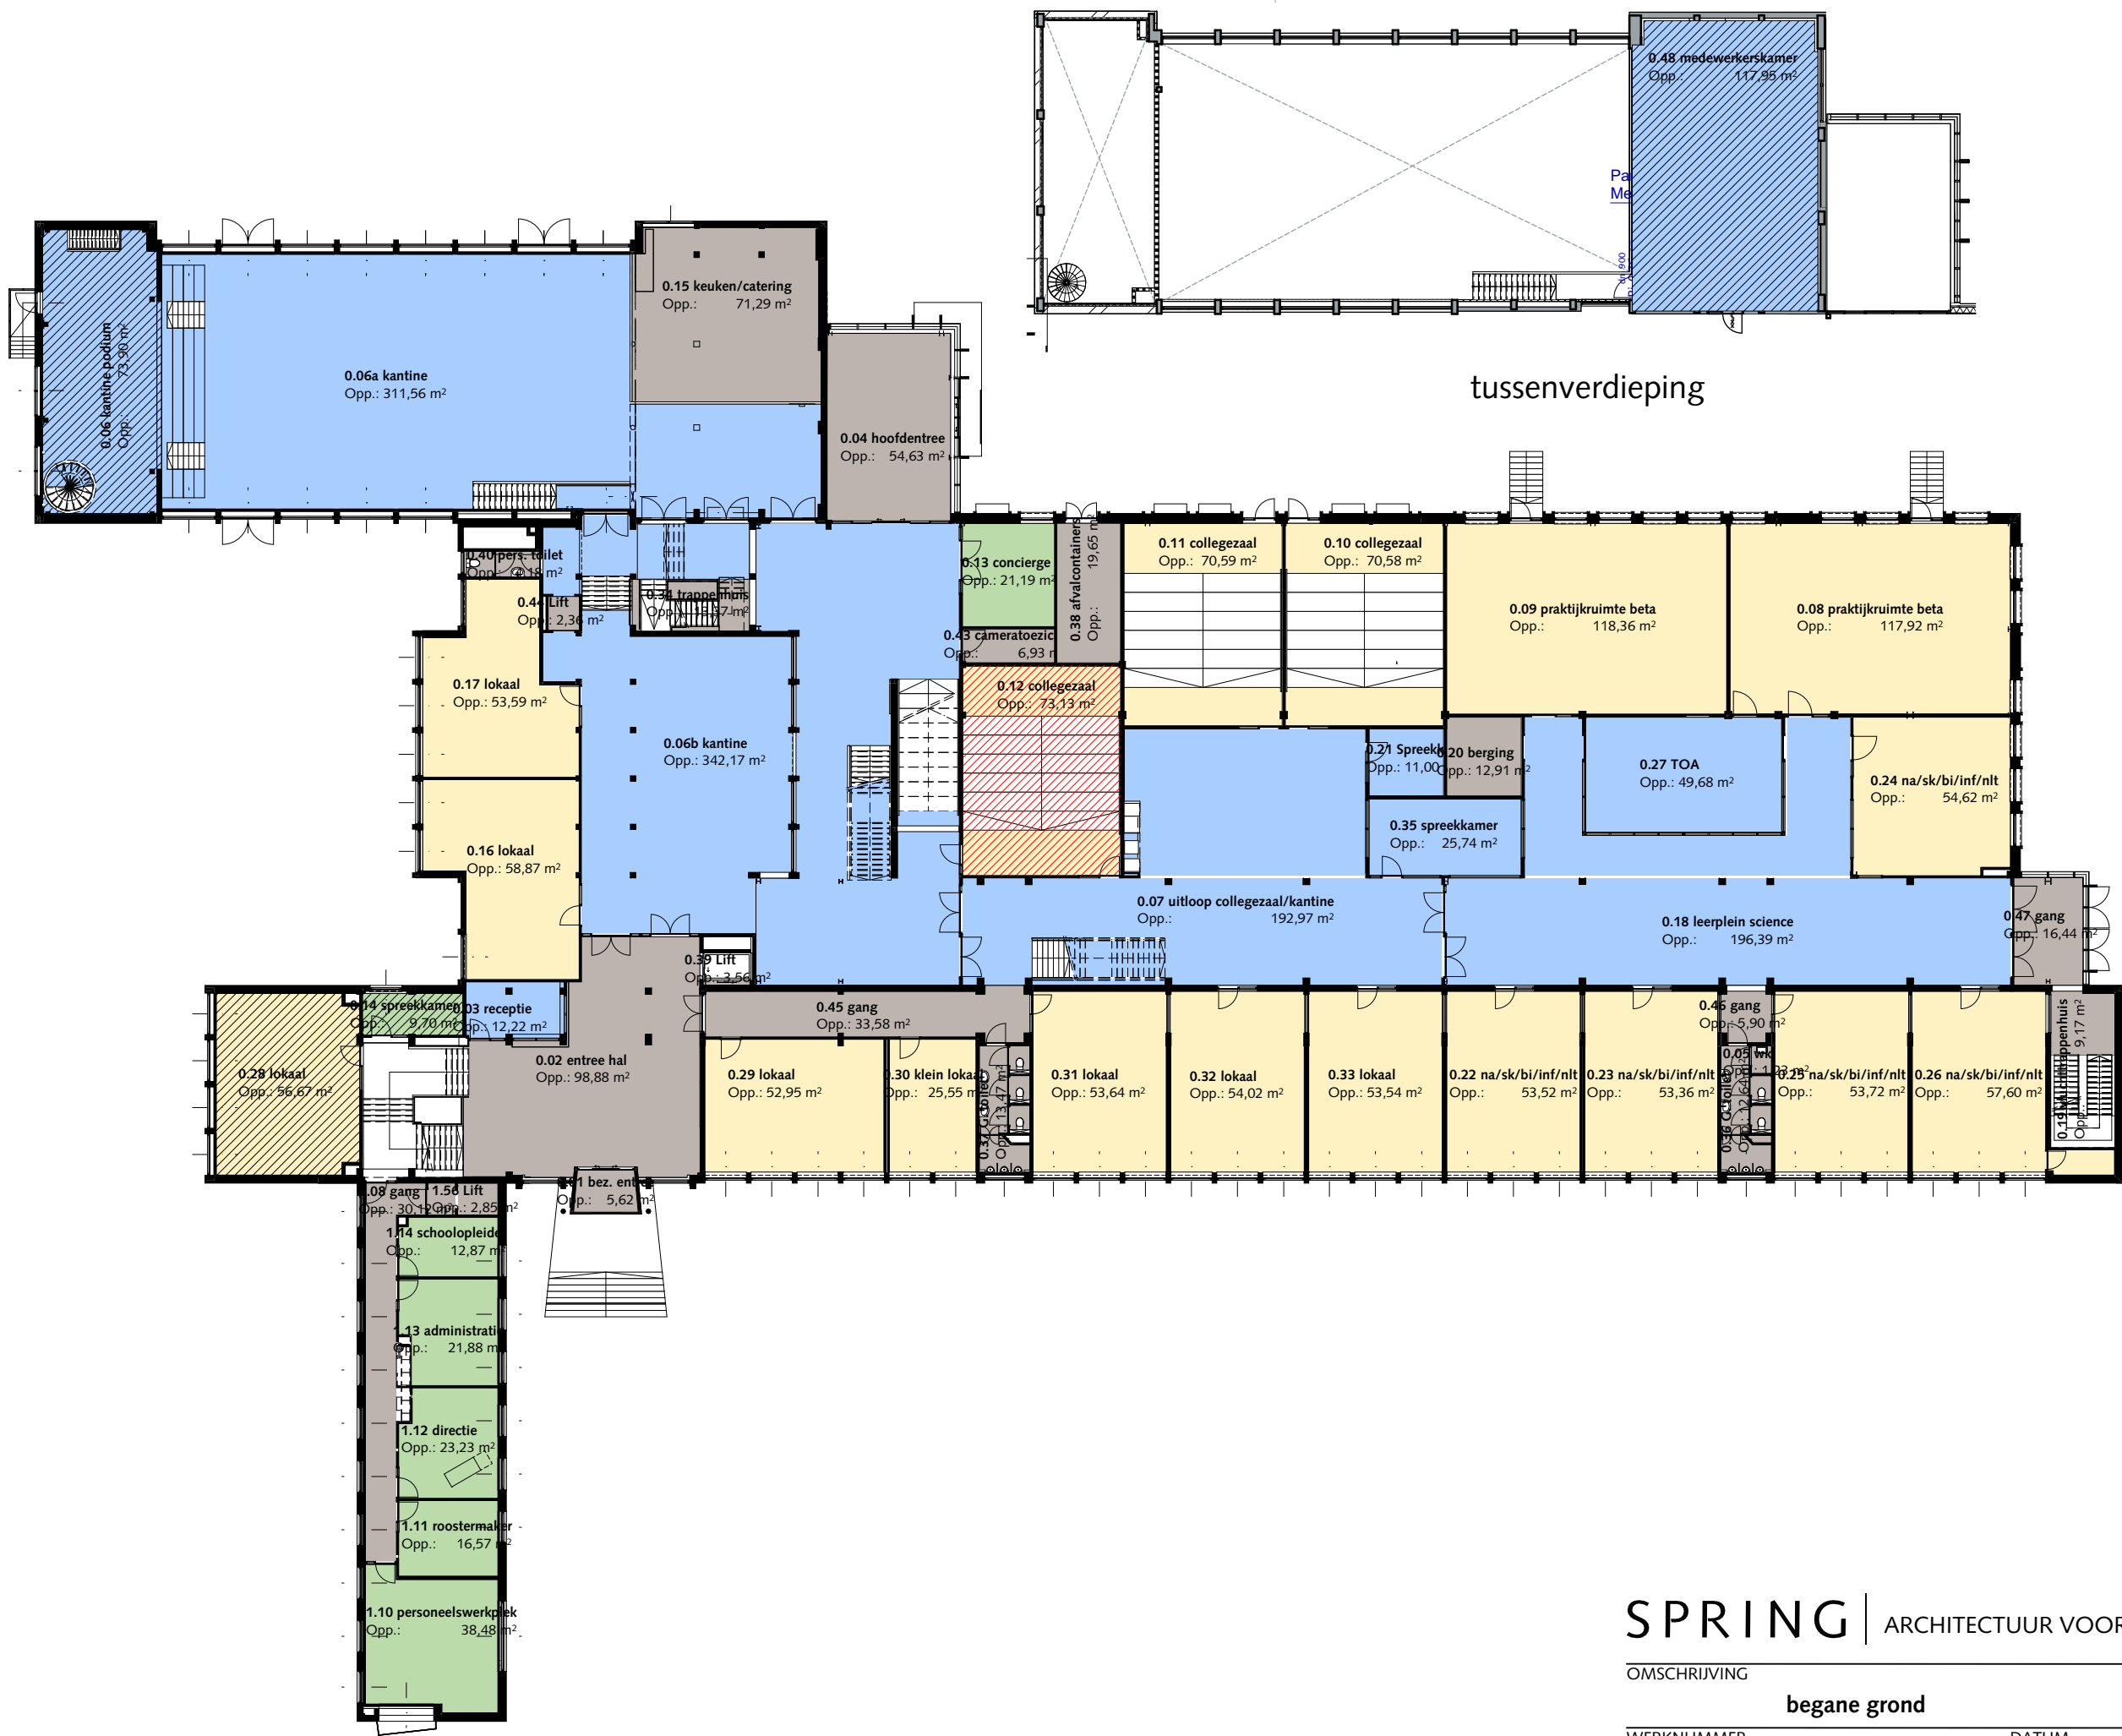

Gebruiksfuncties en toegankelijkheidssector				
Ruimtenr.	Ruimtenaam	Legenda	Oppervlakte	Toegankelijkheidssector
			111,91 m²	
begane grond, Bijeenkomst				
0.03	receptie		12,22	Ja
0.06	kantine podium		73,90	Nee
0.06a	kantine		311,56	Ja
0.06b	kantine		342,17	Ja
0.07	uitloop collegezaal		192,97	Ja
0.18	leerplein science		196,39	Ja
0.21	Spreekk.		11,00	Ja
0.27	TOA		49,68	Ja
0.35	spreekkamer		25,74	Ja
0.48	medewerkerskamer		117,95	Nee
			1.333,57 m²	
begane grond, Kantoor				
0.13	conciërge		21,19	Ja
0.14	spreekkamer		9,70	Nee
			30,89 m²	
begane grond, Nevenfunctie				
0.01	bez. entree		5,62	Ja
0.02	entree hal		98,88	Ja
0.04	hoofdentree		54,63	Ja
0.05	wk		1,23	Ja
0.15	keuken/catering		71,29	Ja
0.19	vlucltrappenhuis		9,17	Ja
0.20	berging		12,91	Ja
0.34	trappenhuis		13,37	Ja
0.36	G. toilet		12,64	Ja
0.37	G. toilet		13,47	Ja
0.38	afvalcontainers		19,65	Ja
0.39	Lift		3,56	Ja
0.40	pers. toilet		4,18	Ja
0.43	cameratoezicht		6,93	Ja
0.44	Lift		2,36	Ja
0.45	gang		33,58	Ja
0.46	gang		5,90	Ja
0.47	gang		16,44	Ja
0.49	laad- en losplaats		22,40	Ja
			408,23 m²	
begane grond, Onderwijs				
0.08	praktijkruimte beta		117,92	Ja
0.09	praktijkruimte beta		118,36	Ja
0.10	collegezaal		70,58	Ja
0.11	collegezaal		70,59	Ja
0.12	collegezaal		73,13	Ja
0.16	lokaal		58,87	Ja
0.17	lokaal		53,59	Ja
0.22	na/sk/bi/inf/nlt		53,52	Ja
0.23	na/sk/bi/inf/nlt		53,36	Ja
0.24	na/sk/bi/inf/nlt		54,62	Ja
0.25	na/sk/bi/inf/nlt		53,72	Ja
0.26	na/sk/bi/inf/nlt		57,60	Ja
0.28	lokaal		56,67	Nee
0.29	lokaal		52,95	Ja
0.30	klein lokaal		25,55	Ja
0.31	lokaal		53,64	Ja
0.32	lokaal		54,02	Ja
0.33	lokaal		53,54	Ja
			1.132,21 m²	

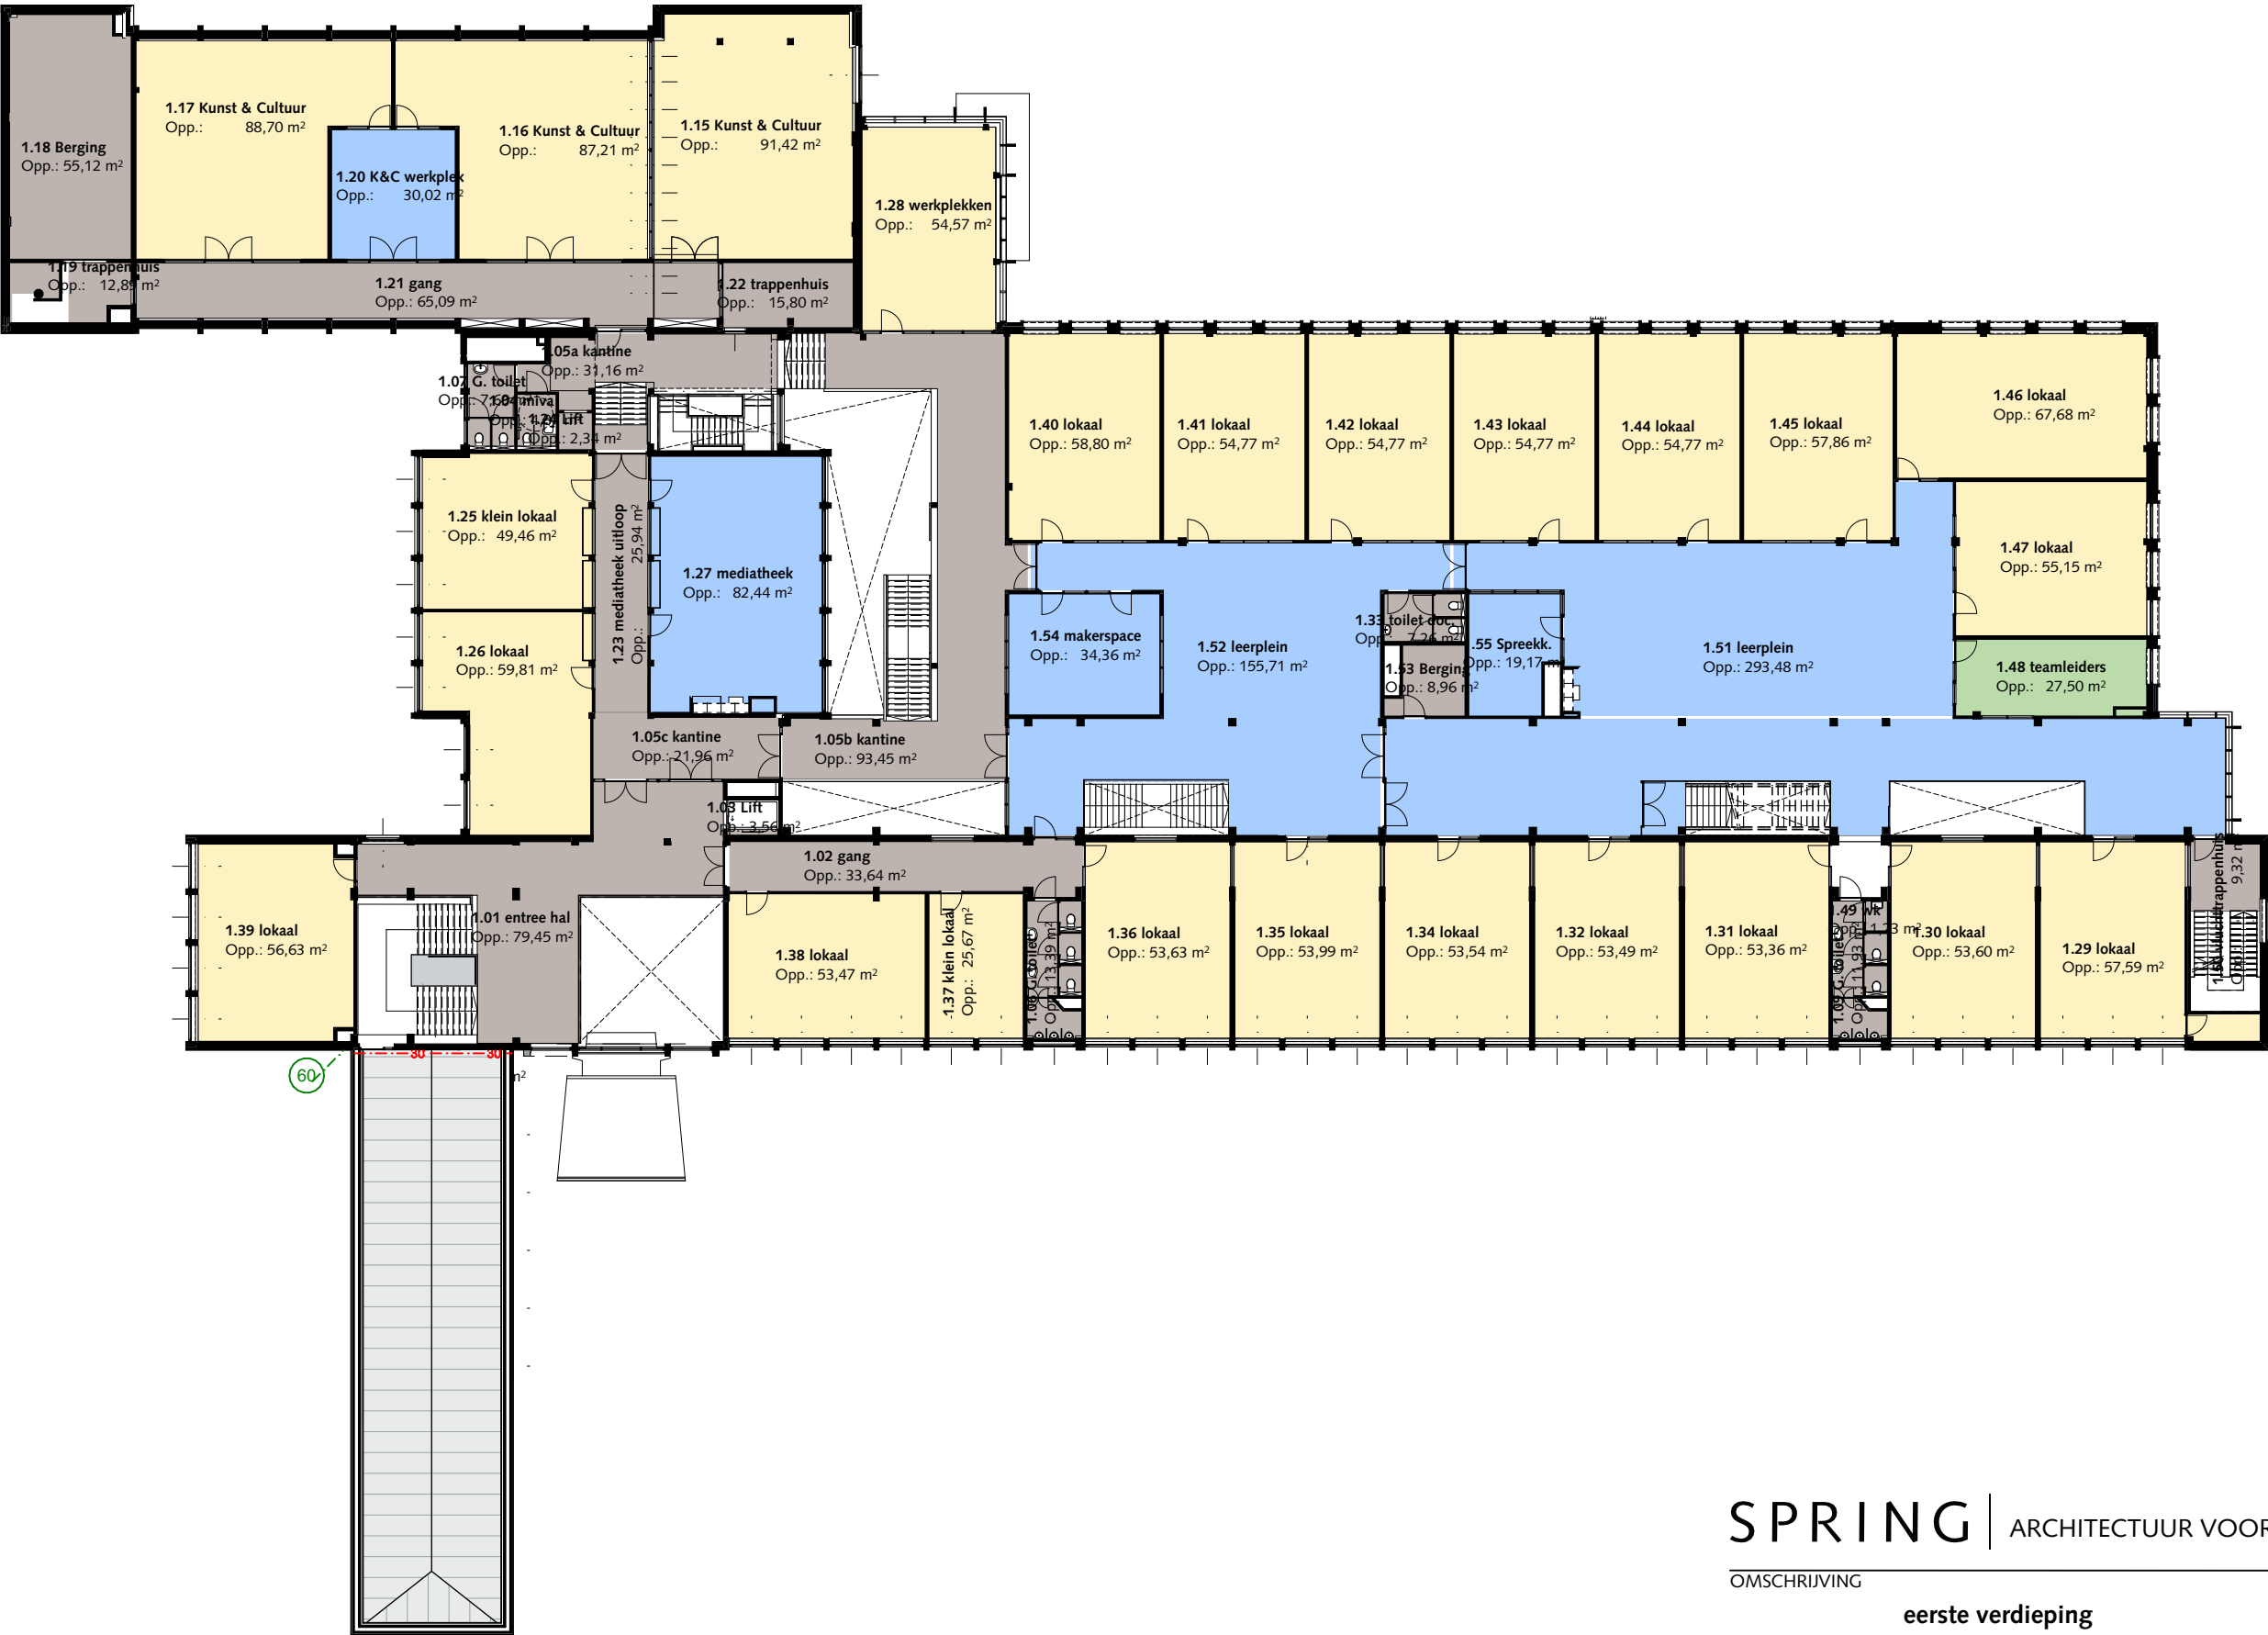

Gebruiksfuncties en toegankelijkheidssector				
Ruimten	Ruimtenaam	Legenda	Oppervlakte	Toegankelijkheidssector
1e verdieping, Bijeenkomst				
1.20	K&C werkplek		30,02	Ja
1.27	mediatheek		82,44	Ja
1.51	leerplein		293,48	Ja
1.52	leerplein		155,71	Ja
1.54	makerspace		34,36	Ja
1.55	Spreekk.		19,17	Ja
			<b>615,16 m²</b>	

1e verdieping, Kantoor				
1.10	personeelswerkplek		38,48	Ja
1.11	roostermaker		16,57	Ja
1.12	directie		23,23	Ja
1.13	administratie		21,88	Ja
1.14	schoolopleider		12,87	Ja
1.48	teamleiders		27,50	Ja
			<b>140,54 m²</b>	

1e verdieping, Nevenfunctie				
1.01	entree hal		79,45	Ja
1.02	gang		33,64	Ja
1.03	Lift		3,56	Ja
1.04	miva		4,07	Ja
1.05a	kantine		31,16	Ja
1.05b	kantine		93,45	Ja
1.05c	kantine		21,96	Ja
1.06	G. toilet		13,39	Ja
1.07	G. toilet		7,69	Ja
1.08	gang		30,12	Ja
1.09	G. toilet		11,93	Ja
1.18	Berging		55,12	Ja
1.19	trappenhuis		12,89	Ja
1.21	gang		65,09	Ja
1.22	trappenhuis		15,80	Ja
1.23	mediatheek uitloop		25,94	Ja
1.24	Lift		2,34	Ja
1.33	toilet doc.		7,26	Ja
1.49	wk		1,23	Ja
1.50	vluchtrappenhuis		9,32	Ja
1.53	Berging		8,96	Ja
1.56	Lift		2,85	Ja
			<b>537,23 m²</b>	

1e verdieping, Onderwijs				
1.15	Kunst & Cultuur		91,42	Ja
1.16	Kunst & Cultuur		87,21	Ja
1.17	Kunst & Cultuur		88,70	Ja
1.25	klein lokaal		49,46	Ja
1.26	lokaal		59,81	Ja
1.28	werkplekken		54,57	Ja
1.29	lokaal		57,59	Ja
1.30	lokaal		53,60	Ja
1.31	lokaal		53,36	Ja
1.32	lokaal		53,49	Ja
1.34	lokaal		53,54	Ja
1.35	lokaal		53,99	Ja
1.36	lokaal		53,63	Ja
1.37	klein lokaal		25,67	Ja
1.38	lokaal		53,47	Ja
1.39	lokaal		56,63	Ja
1.40	lokaal		58,80	Ja
1.41	lokaal		54,77	Ja
1.42	lokaal		54,77	Ja
1.43	lokaal		54,77	Ja
1.44	lokaal		54,77	Ja
1.45	lokaal		57,86	Ja
1.46	lokaal		67,68	Ja
1.47	lokaal		55,15	Ja
			<b>1.404,72 m²</b>	

SPRING | ARCHITECTUUR VOOR MENSEN

OMSCHRIJVING			
eerste verdieping			
WERKNUMMER	3739	DATUM	02-12-2025
SCHAAL	1:300, 1:1,72	REVISIE	
			TEKENING
			BA-803.03

