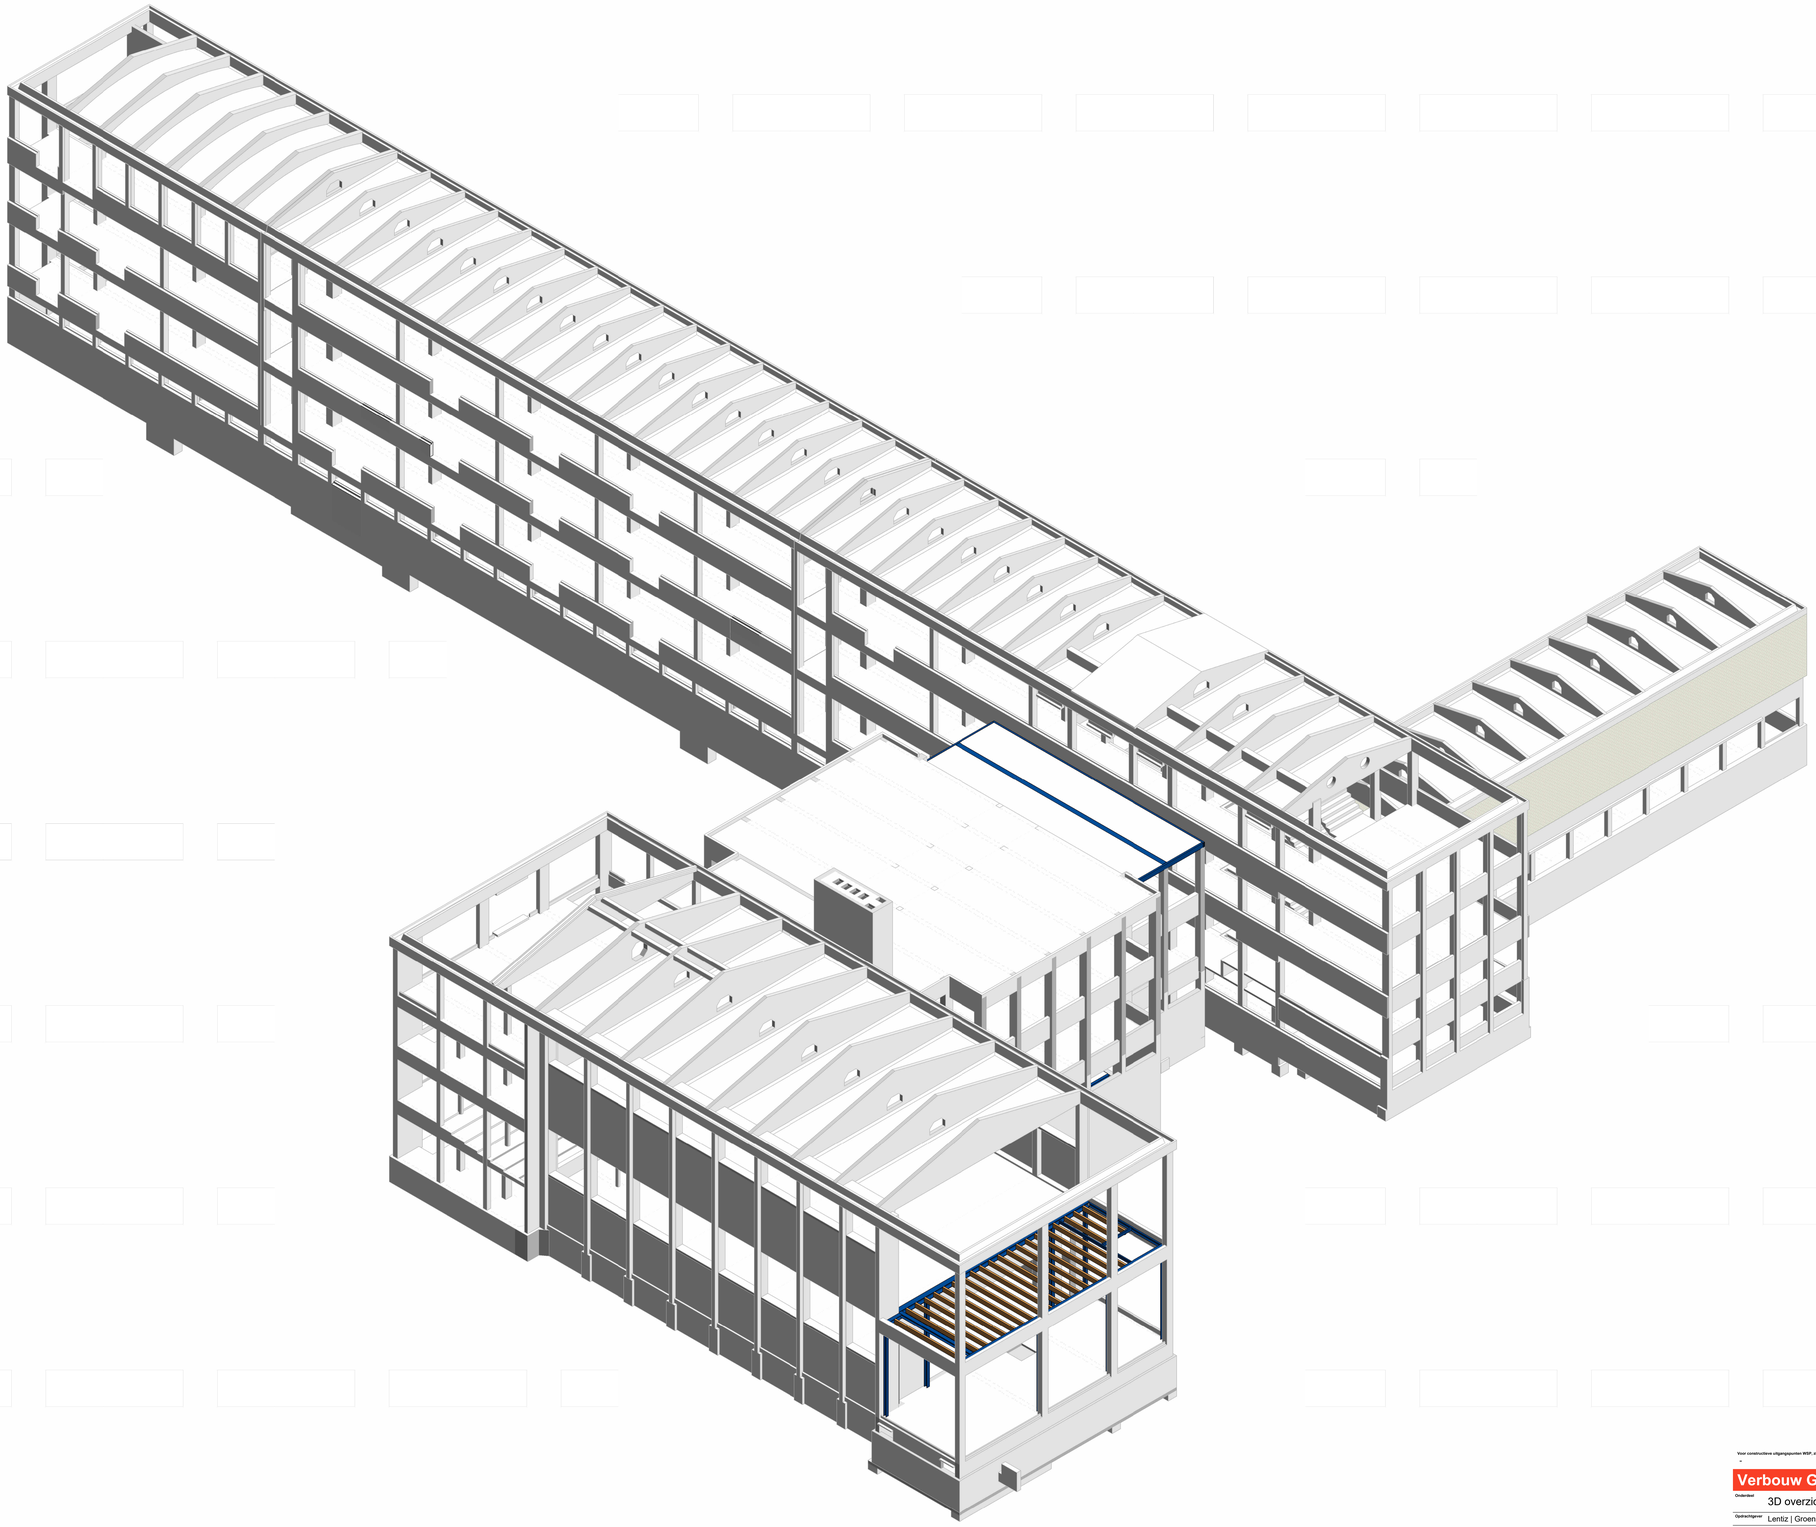

Voor constructieve uitgangspunten WSP, zie rapport.
-

Model is gebaseerd op digitale onderlegger derden.
-

Verbouw Groen van Prinsterer Lyceum te Vlaardingen

Onderdeel: 3D overzichten (nieuw)

Opdrachtgever	Lentiz | Groen van Prinstererlyceum	
Architect	Spring Architecten	
Projectnummer	SGU026647	
Projectleider	[redacted]	Paraaf
Constructeur		Paraaf
Modelleur		Paraaf

Ver.	Datum	Omschrijving van de versie	Tek.
1	01-02-2025	1e uitgave	NPS

Fase: DEFINITIEF ONTWERP

Status: DEFINITIEF

Formaat	Schaal	Datum
A0L		01-02-2025

Bladnummer: DO-N-402 | Versie: 1

WSP Nederland
Ringweide 41
3439 LM NIEUWEGEIN
088 - 910 20 00
nl.utrecht@wsp.com
wsp.com