


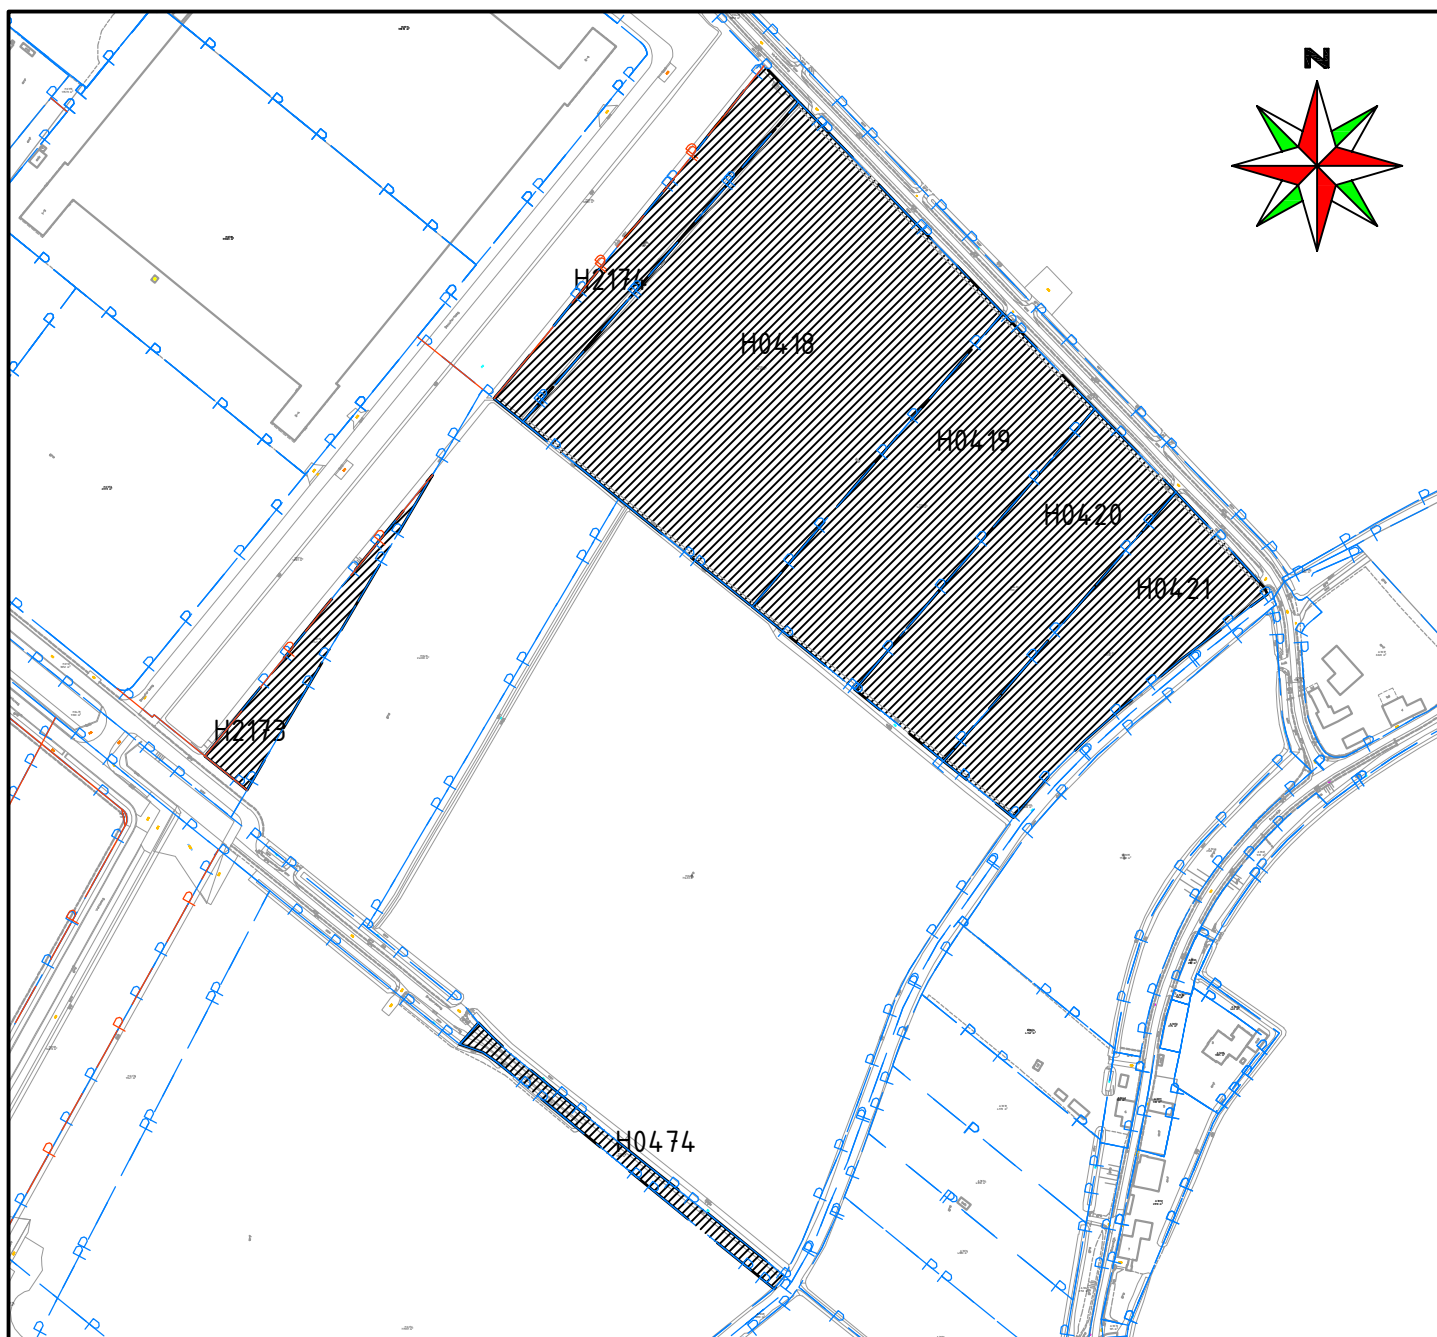

Kadastrale gemeente Hellevoetsluis Sectie H

Behorende bij het besluit van het College van de gemeente Voorne aan Zee met betrekking tot de aanwijzing van een perceel waarop het voorkeursrecht van toepassing is, als bedoeld in artikel 9.1 lid 2 Omgevingswet

Datum besluit 7 april 2026

Ondertekening:

LEGENDA



De gronden waarop het voorkeursrecht gevestigd is, op basis van artikel 9.1 lid 2 Omgevingswet

Project :

Kickersbloem 3 fase 4
Hellevoetsluis

Tek. nr. :

022a

Proj. nr. :

25-005

Omschrijving :

Collegebesluit
Voorkeursrecht

Getekend : MB

Autorisatie : MW

Datum : 10-03-2026

Schaal : 1:4000

Formaat : A4



GEMEENTE
voorne aan zee

Oefzandijk 26
Postbus 13
3220 AA HELLEVOETSLUIS
Telefoon : 04 0101