

doorsnede A-A

Renvooi algemeen

	beton/hout/kunststof/roamkozijn met glas
	hout/kunststof/staal deurkozijn met deur
	zelfsluitend
	zelfsluitend aan een zijde brandwerend
	zelfsluitend aan twee zijden brandwerend
	muur met spouw 100-70(100)-100 mm of variabele breedte
	muur 100 mm of variabele breedte
	betonnen vloer/wand
	erfverharding d.m.v. klinkers
	erfverharding d.m.v. beton

Renvooi symbolen



	brandblusser (poeder, inh. 12 l.)
	diagrammaklep/meetventilator
	ventilator 1400 omw./min.
	brandkraan met slang (20 mm, 20 m.) met straalpijp (66 mm)
	schrobbut/kolk
	drinkbak
	afvoerpijp
	centrale waterafsluiter
	centrale metafsluiter
	vluchtweg aanduiding
	noodverlichting
	automatische rookmelder
	blusdeken

hobbydieren

diercategorie	soort	aantal
HB1.100	vrouwelijk jongvee	4
HB1.100	schapen 1 jaar en ouder	9
HC1.100	geiten 1 jaar en ouder	8
HE2.100	ouderdieren van legkippen 18 weken en ouder	15

Machine's motoren en tanks

1	shovel	1 st. 100 kW
2	traktor	1 st. 60 kW
3	traktor	1 st. 67,5 kW
4	traktor	1 st. 75 kW
5	div. handgereedschappen	1 st. 3 kW
6	dieseltank in lekbak	1 st. 600 L

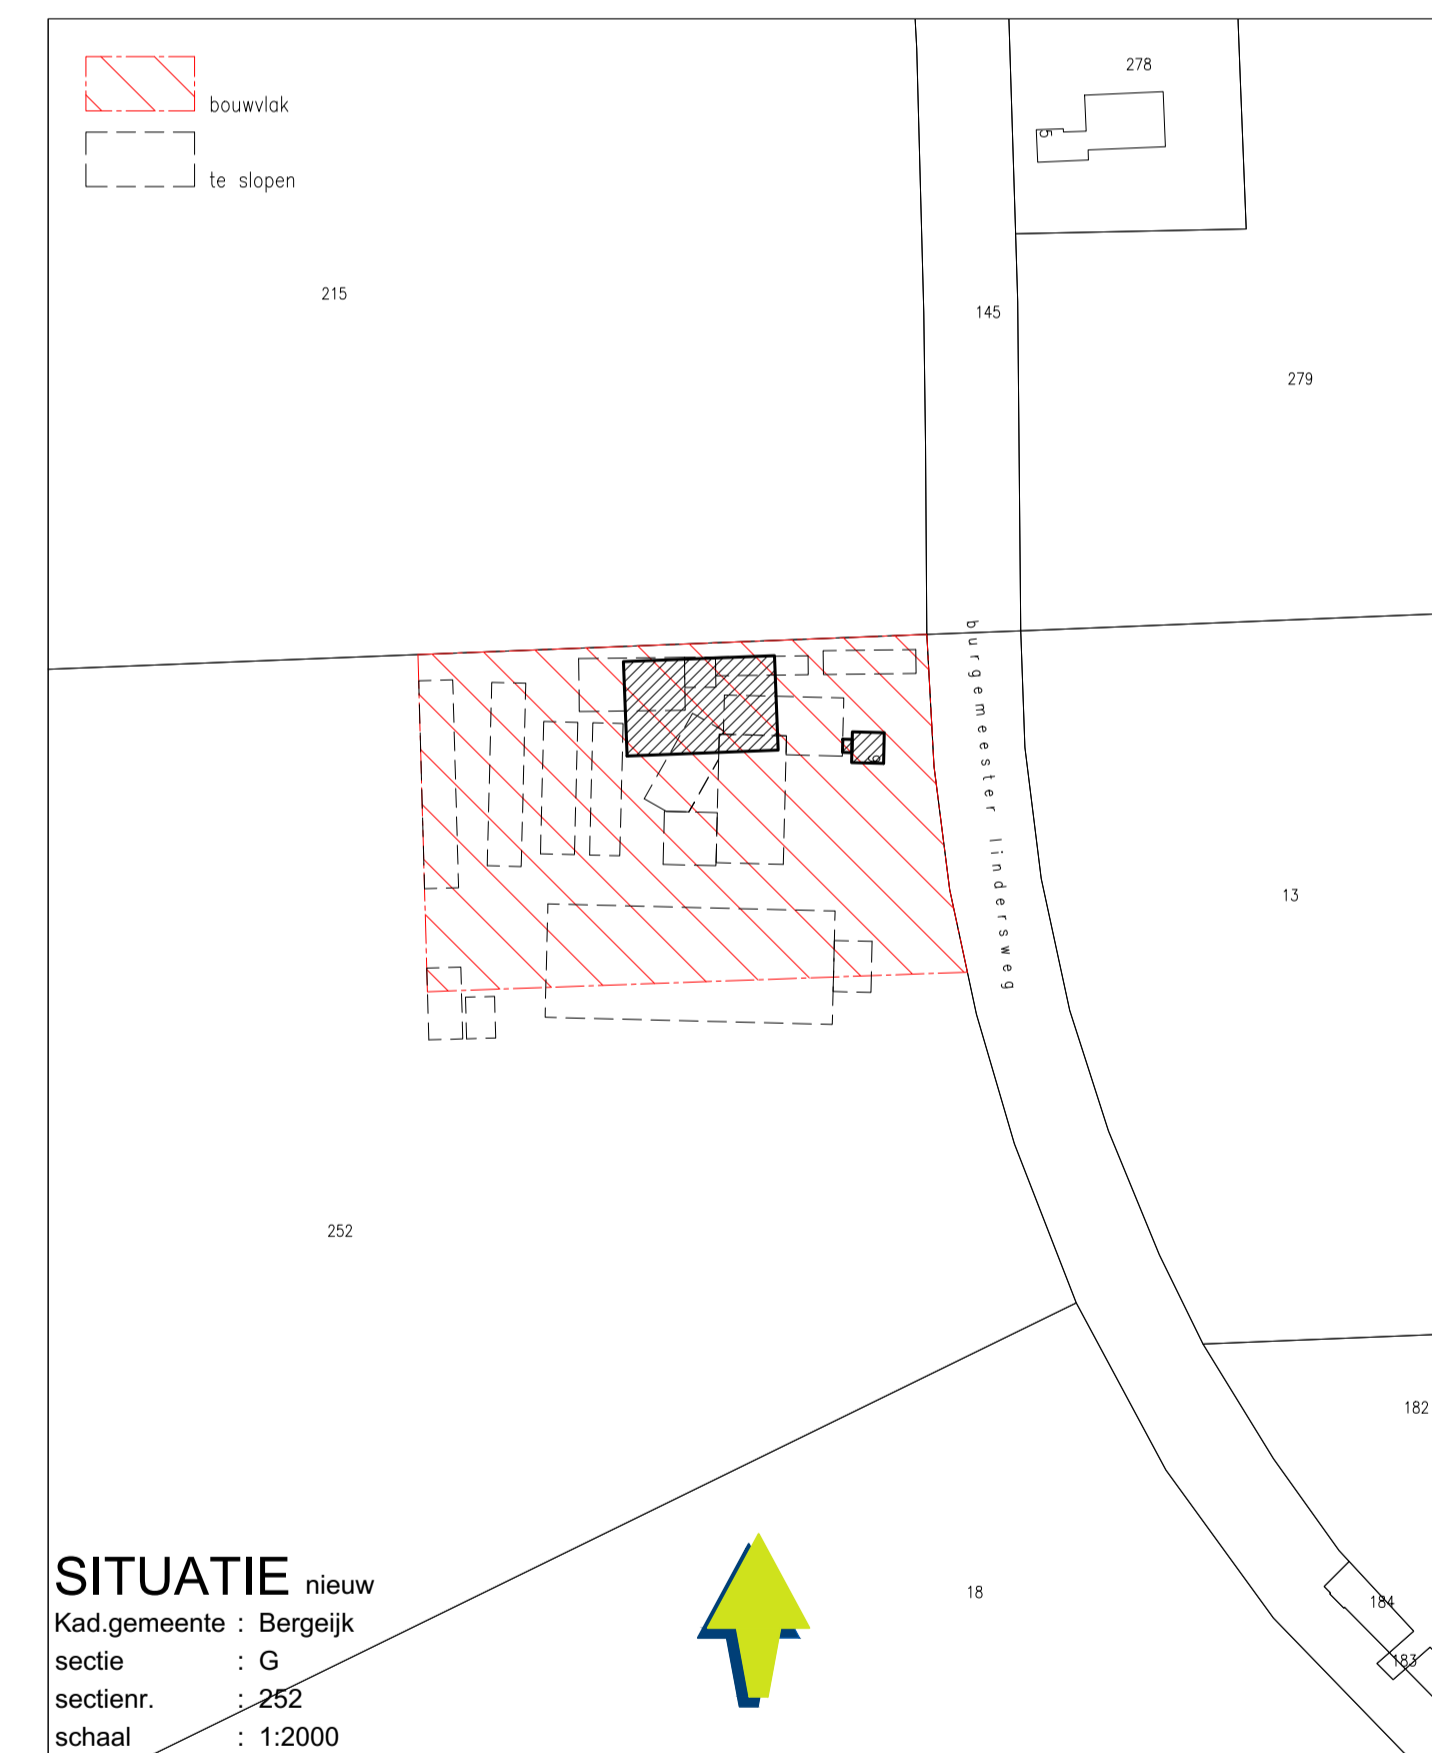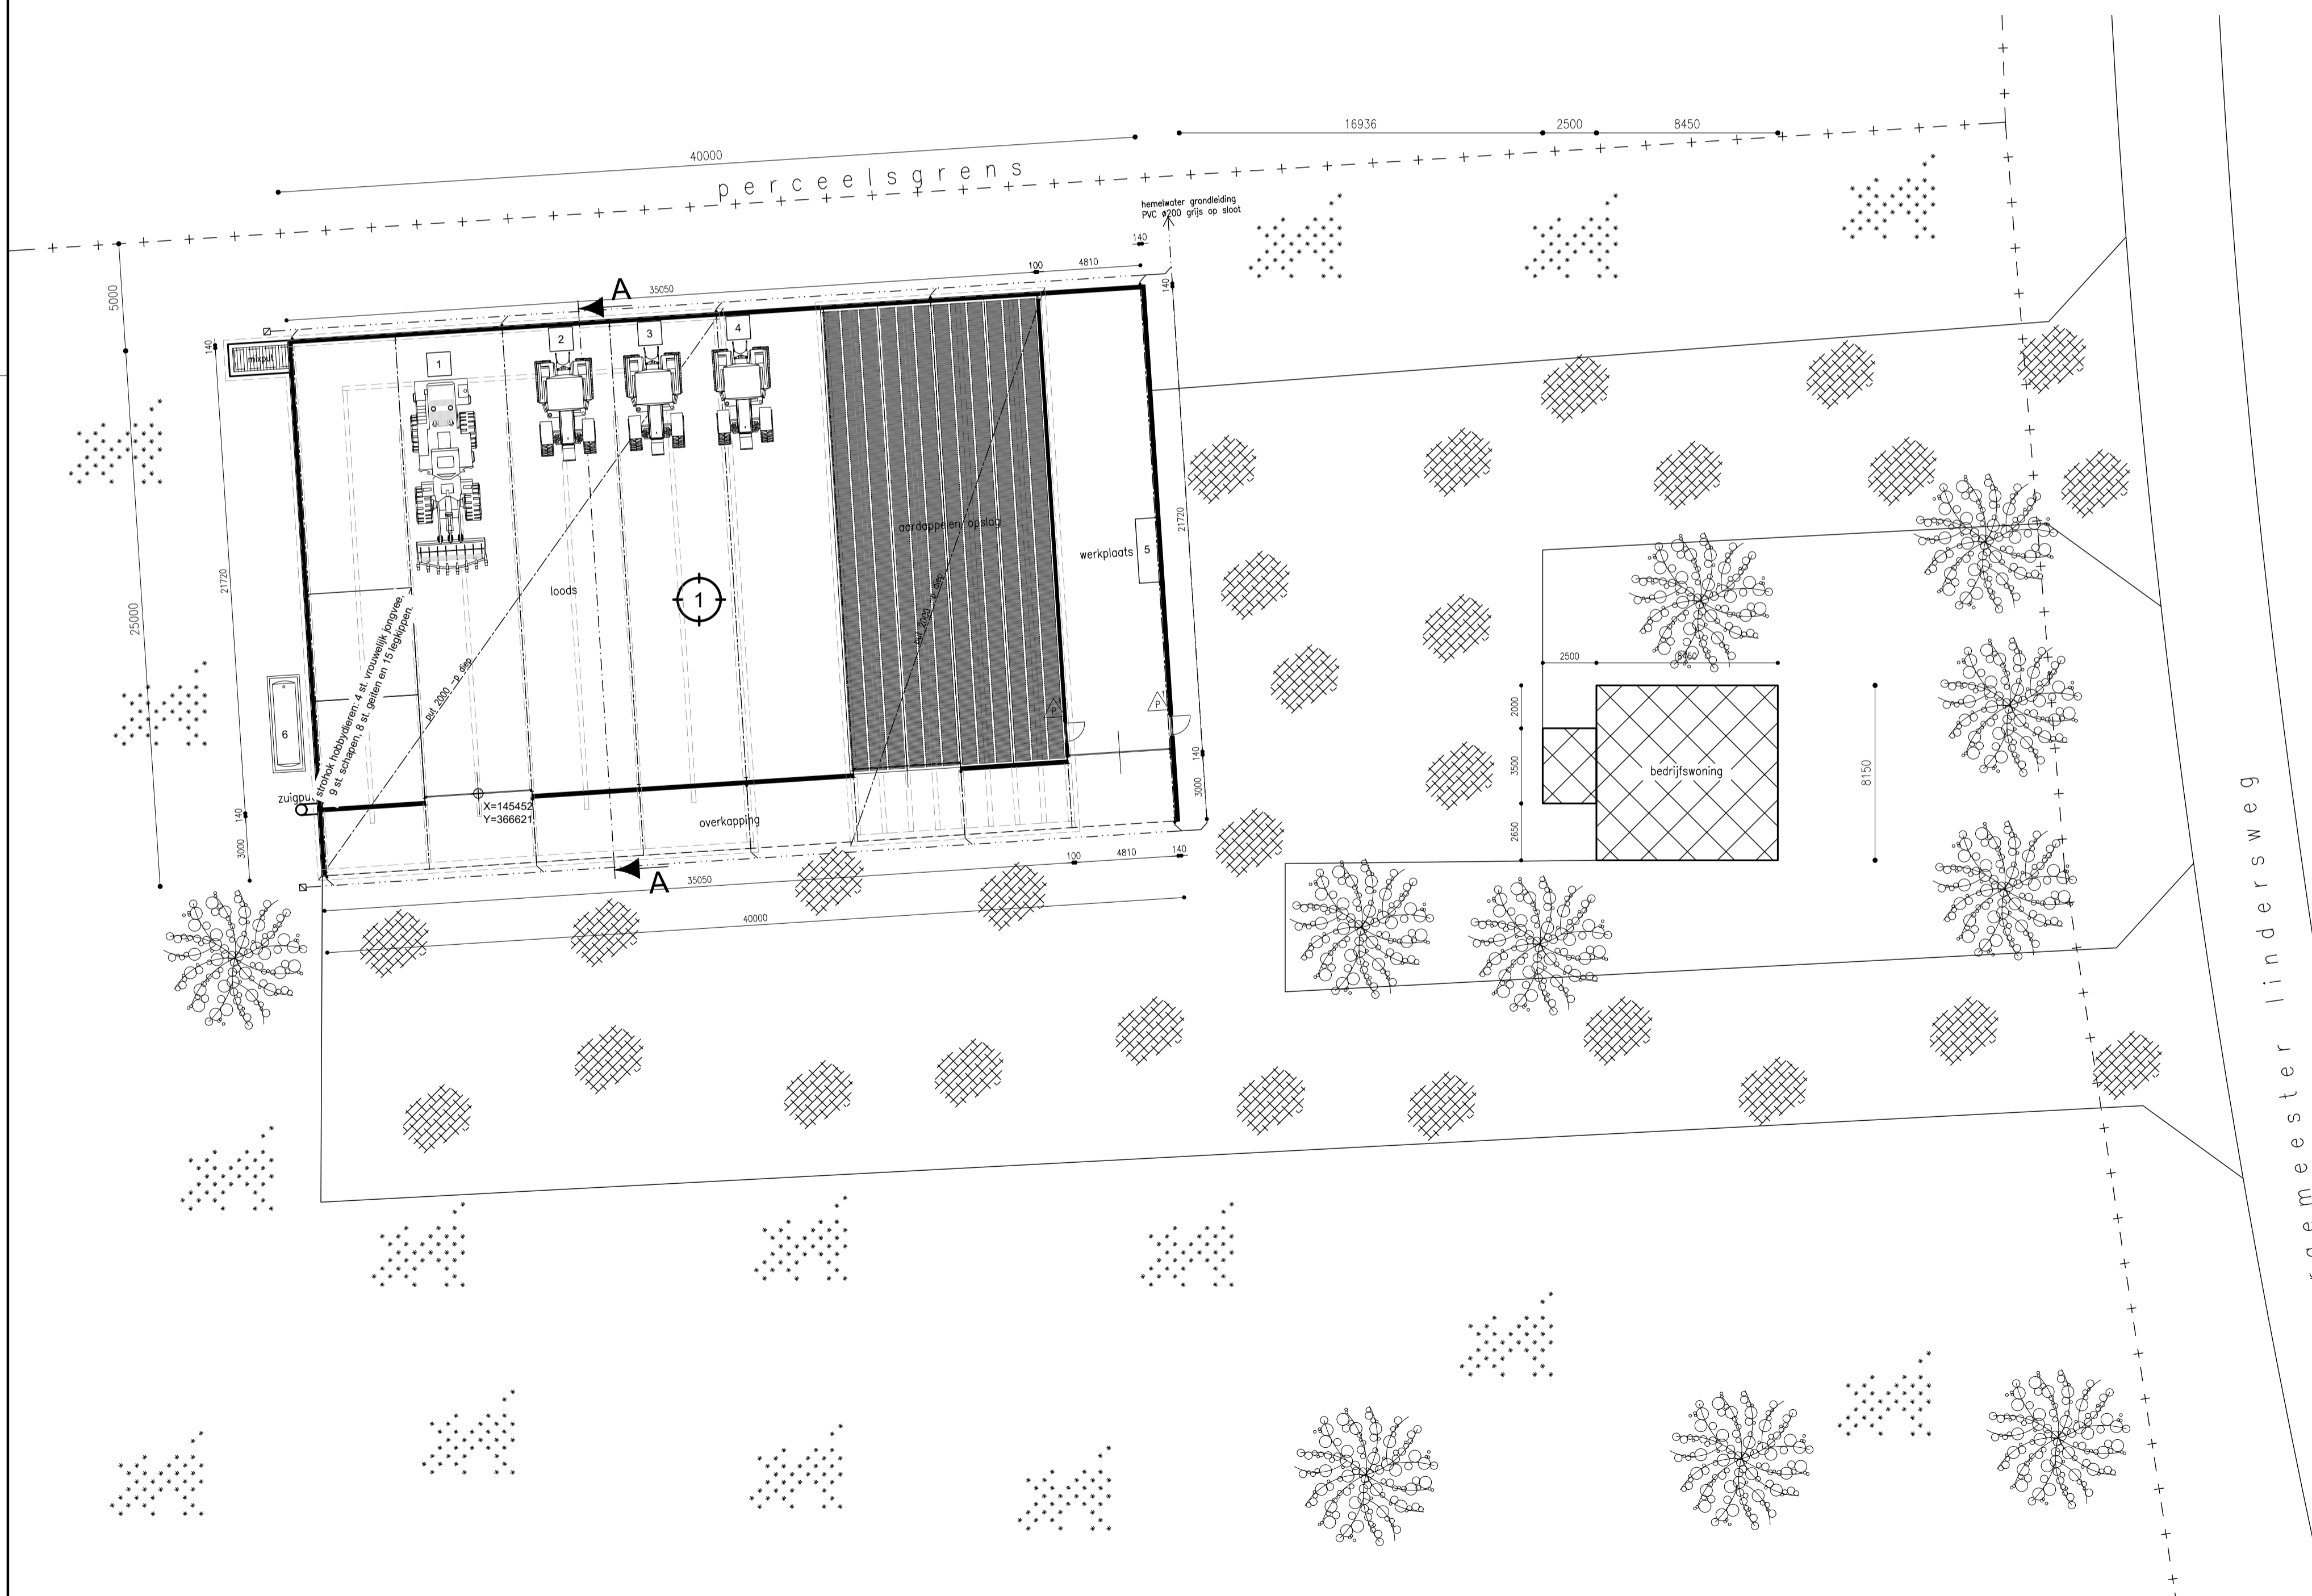

Project	5.1.2e	Cont. pers.	5.1.2e
Projectlocatie	Burgemeester Lindersweg 6 5571XA Bergeijk	Tekenaar	5.1.2e
Onderdeel	Milieutekening Omgevingsvergunning van een bedrijf	Ontwerp	5.1.2e
Proj. nr.	250096-001-001	Fase	M
Blad nr.	M 01	Schaal	1:100 1:200
Formaat	A1	Datum	17-02-2025
Gew-1	06-03-2025	WH	
Gew-2	02-04-2025	WH	
Gew-3	04-06-2025	MG	
Gew-4	30-06-2025	MG	
Gew-5			
Gew-6			


arvalis

Bezoek-/postadres
 Onderwijsboulevard 225
 6223 DE 'S HERTOGENBOSCH
 T. 073-2173000
 I. www.arvalis.nl

ONTWERP & BOUWADVIES

SITUATIE bestaand

Kad.gemeente : Bergeijk
 sectie : G
 sectienr. : 252
 schaal : 1:750

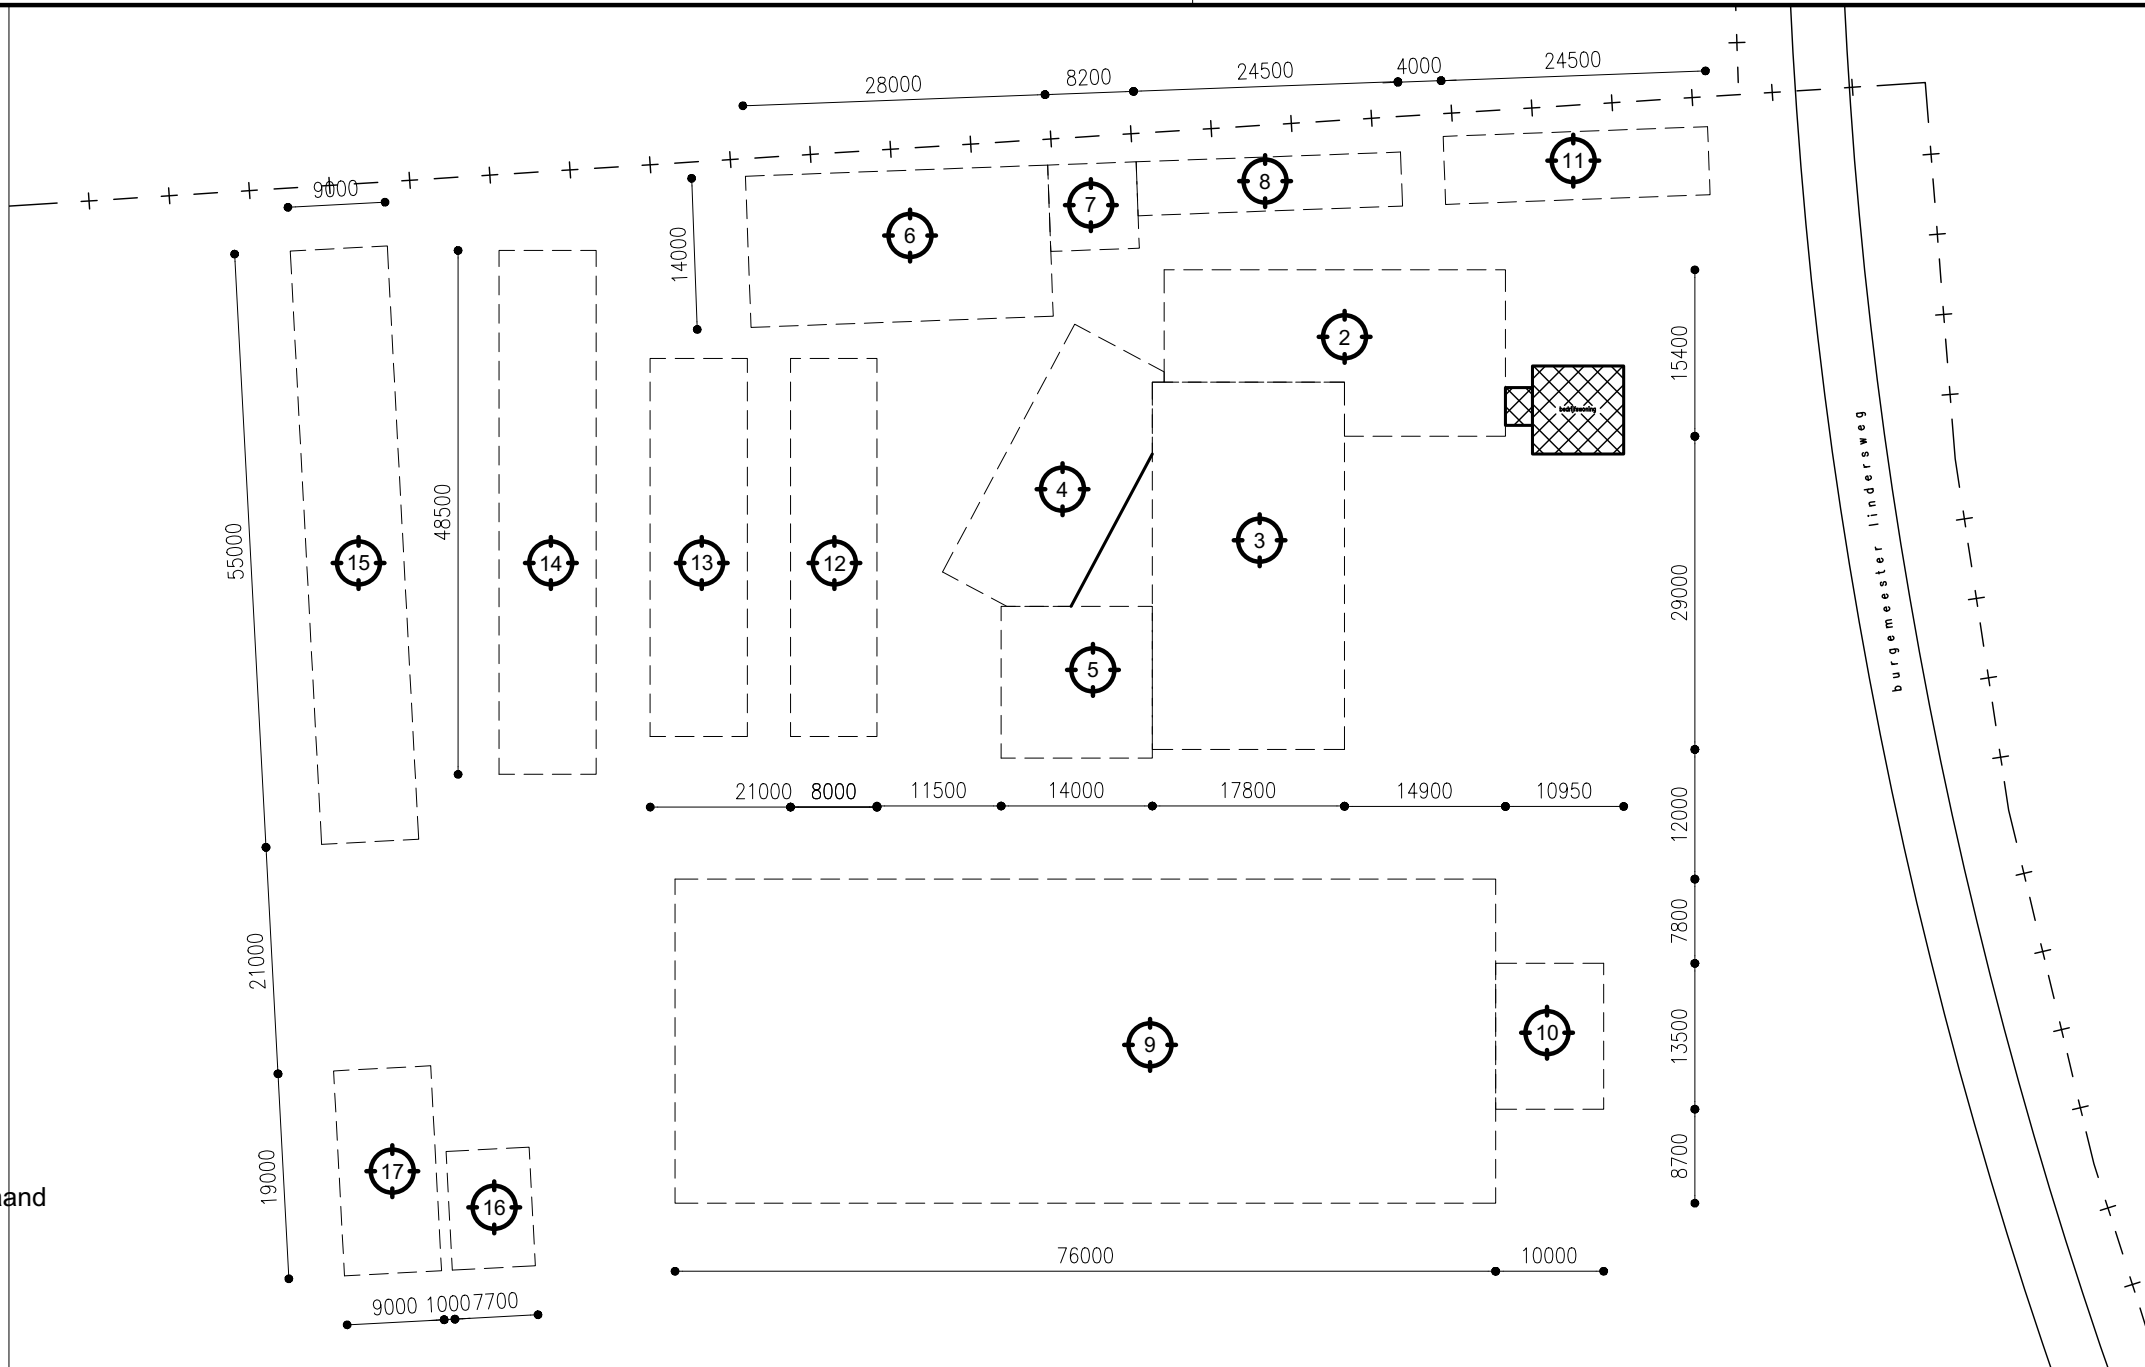

[- - -] Te slopen ruimten en platen

benaming	oppervlak	benaming	oppervlak
2 gebouw	403,1 m ²	12 sleufsilos	280,0 m ²
3 gebouw	605,2 m ²	13 sleufsilos	315,0 m ²
4 gebouw	292,1 m ²	14 sleufsilos	436,5 m ²
5 gebouw	196,7 m ²	15 sleufsilos	495,0 m ²
6 gebouw	392,0 m ²	16 sleufsilos	84,7 m ²
7 gebouw	65,6 m ²	17 sleufsilos	171,0 m ²
8 gebouw	122,5 m ²	totaal	6428,7 m ²
9 gebouw	2280,0 m ²		
10 gebouw	135,0 m ²		
11 sleufsilos	154,3 m ²		

Project

5.1.2e

Cont. pers.
 Tekenaar
 Ontwerp

5.1.2e

Projectlocatie

Burgemeester Lindersweg 6
 5571XA Bergeijk

Proj.nr.

250096-001-001

Fase

M 02

Blad nr.

1:750

Formaat

A3

Datum

17-02-2025

Onderdeel

Milieutekening
 Omgevingsvergunning van een bedrijf



ONTWERP & BOUWADVIES

Bezoek-/postadres
 Onderwijsboulevard 225
 5223 DE 'S HERTOGENBOSCH
 T. 073-2173000
 I. www.arvalis.nl

Gew-1

06-03-2025 WH

Gew-2

02-04-2025 WH

Gew-3

04-06-2025

Gew-4

Gew-5

Gew-6

Legenda toegepaste uitzonderingsgrondslagen

In dit document zijn gegevens definitief geanonimiseerd op grond van:

Wet	Artikel	Omschrijving	Pagina's
Wet open overheid	Art. 5.1 lid 2 sub e	De eerbiediging van de persoonlijke levenssfeer	1, 2