




Doorsnede 30_2

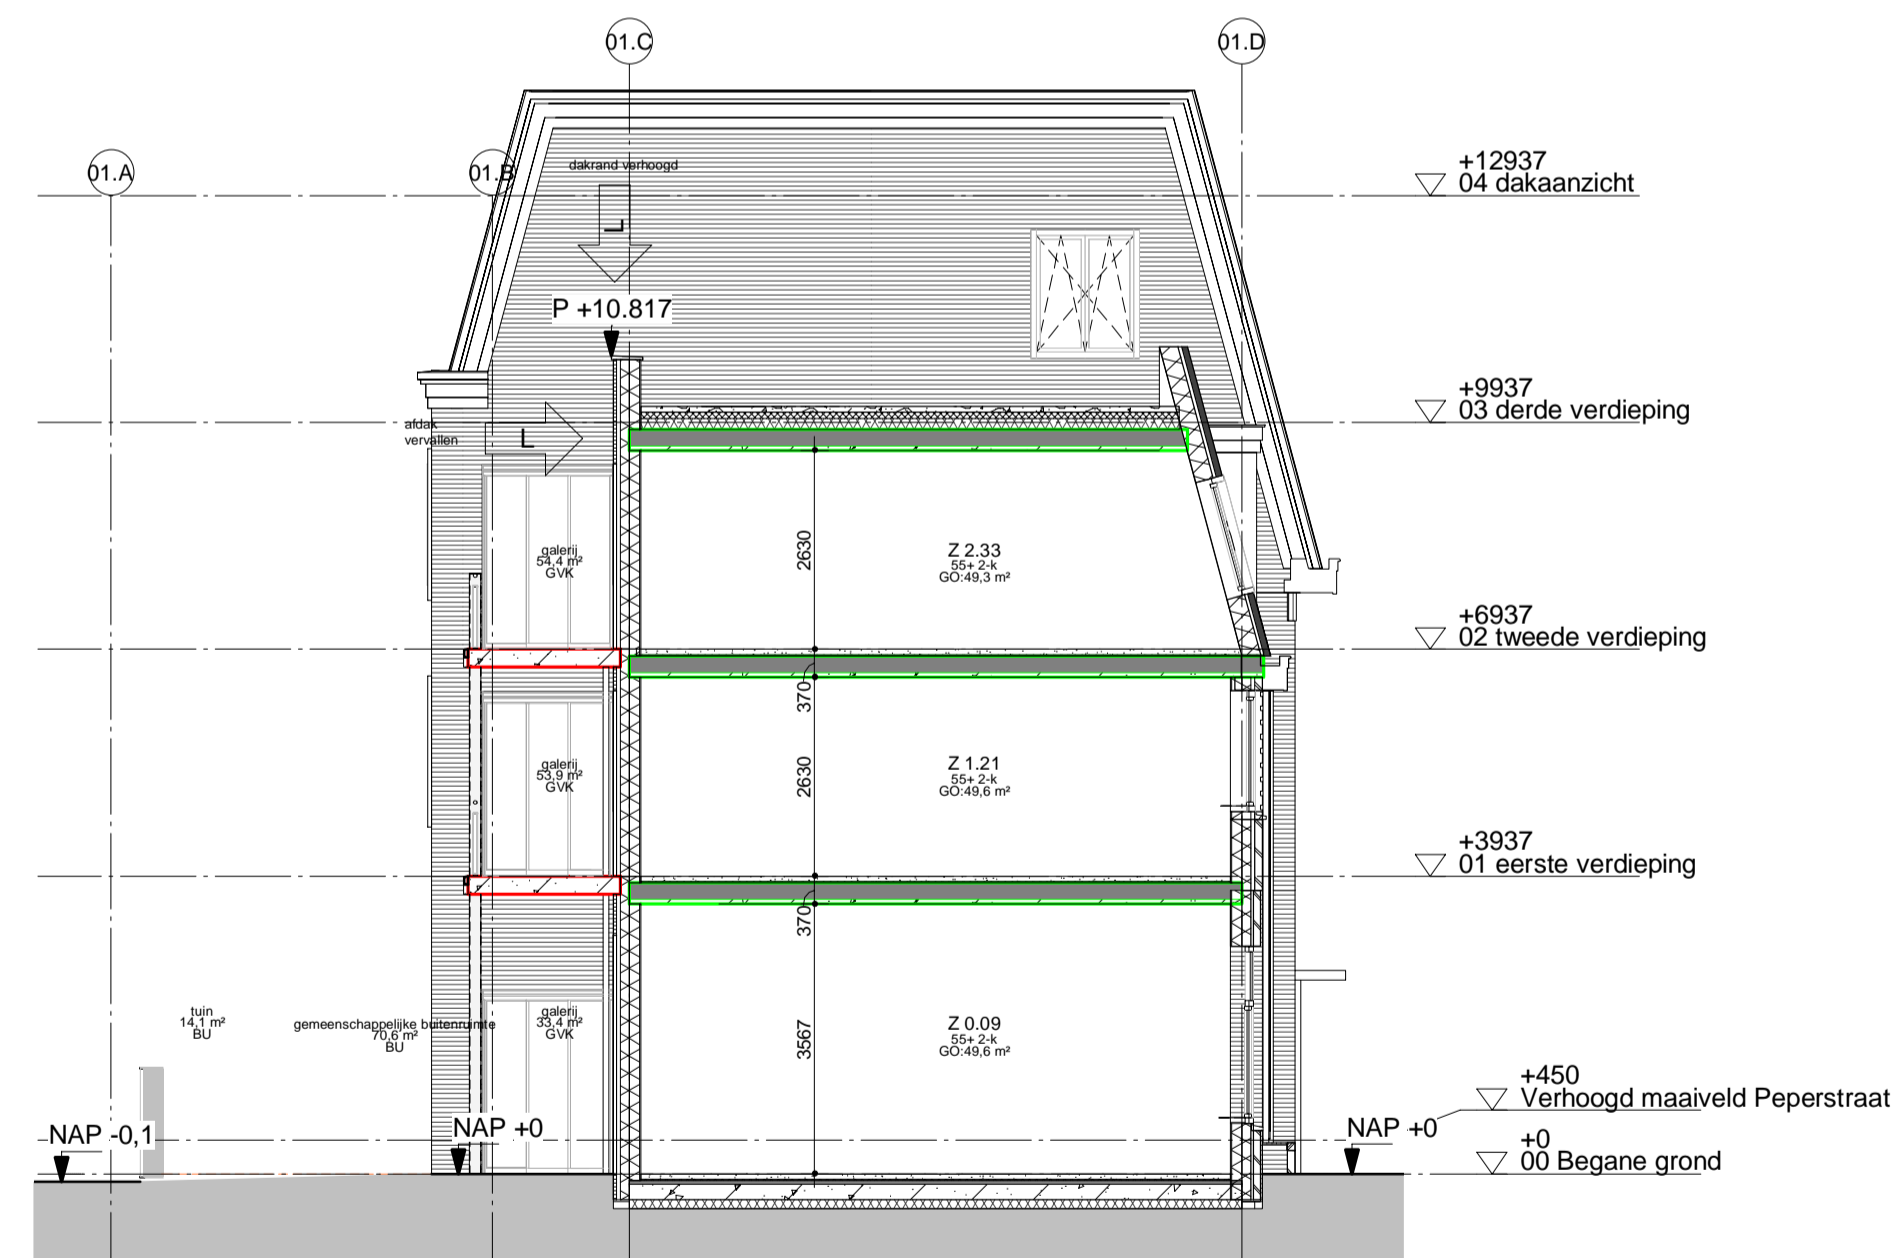


Doorsnede 30_1

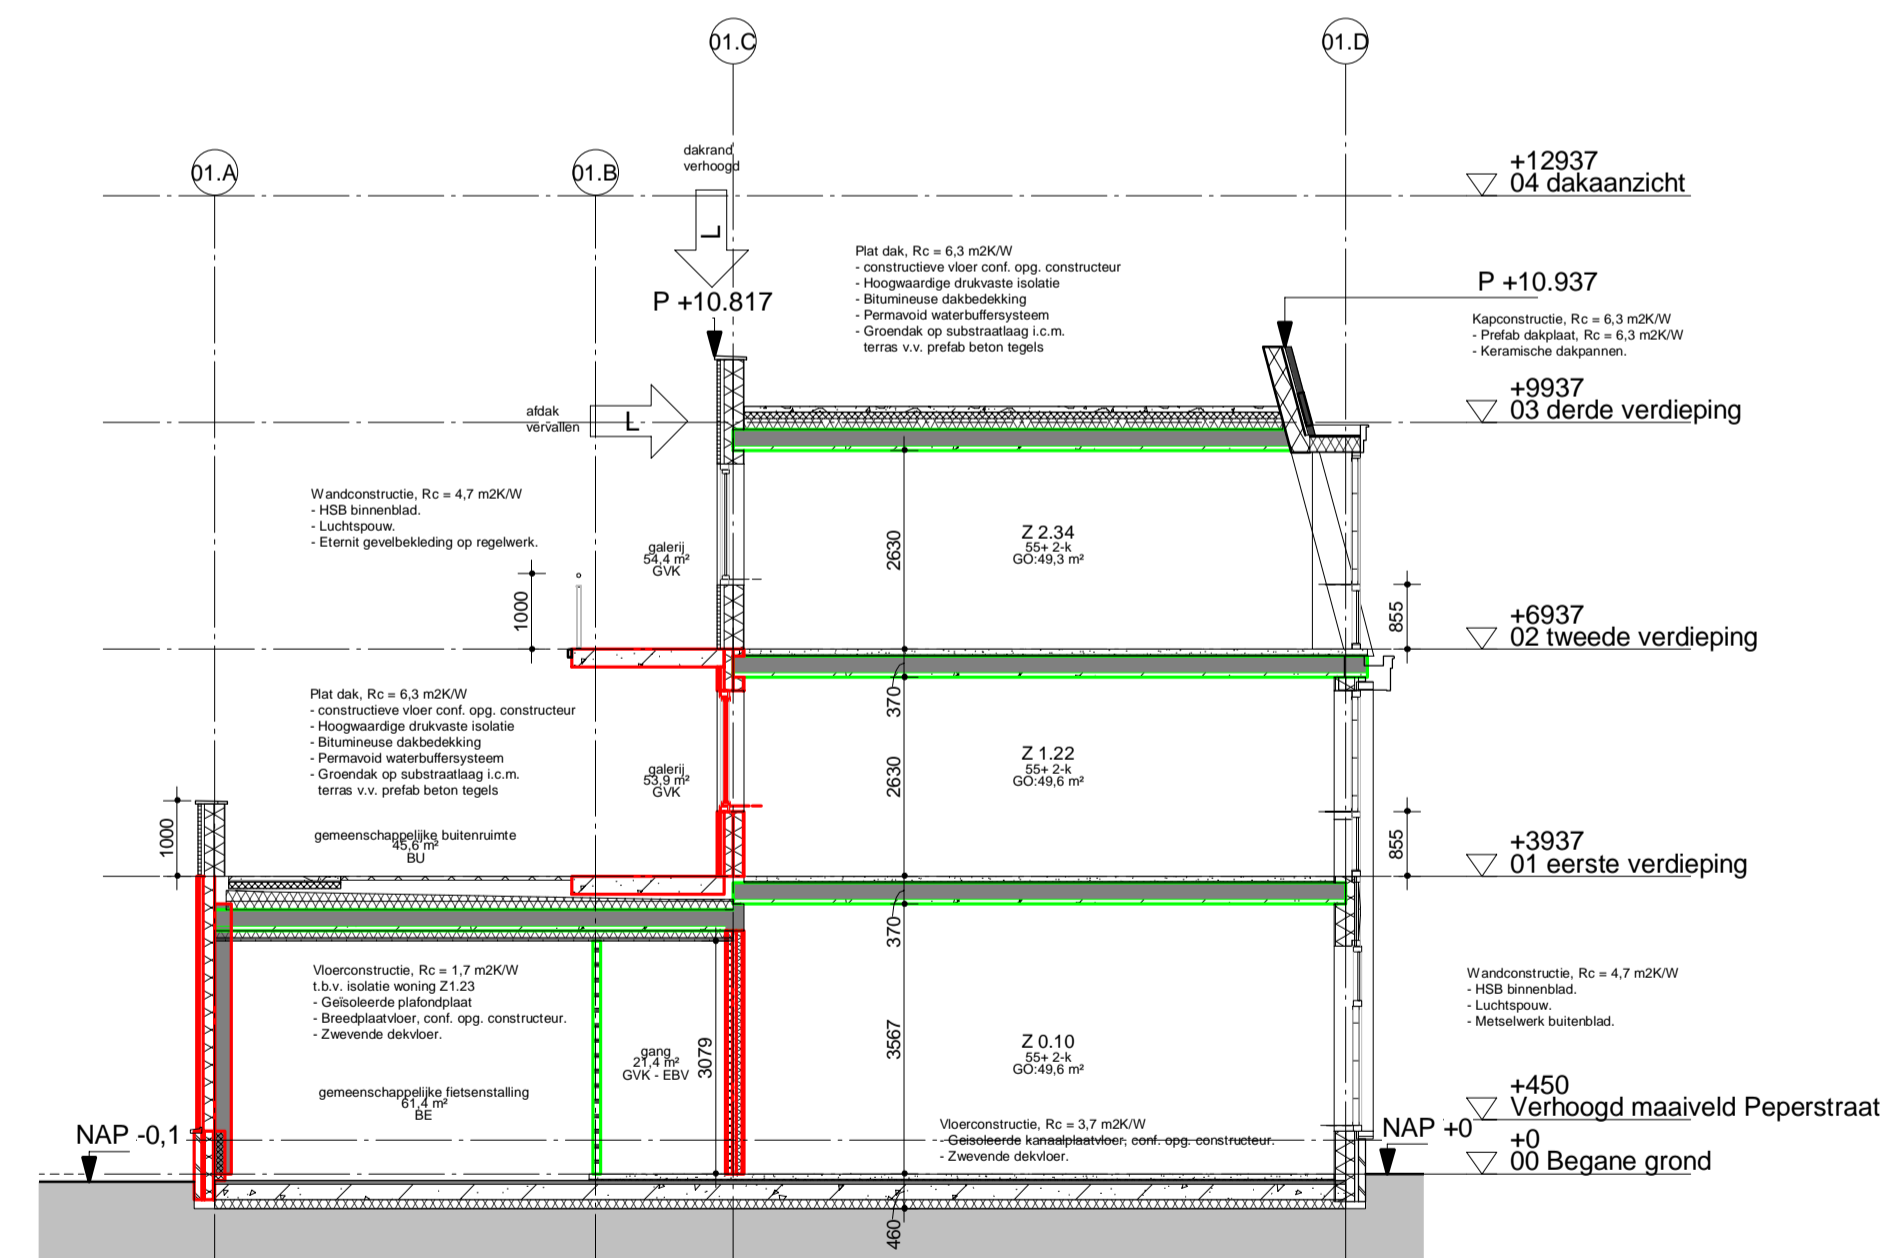

Doorsnede 30_3

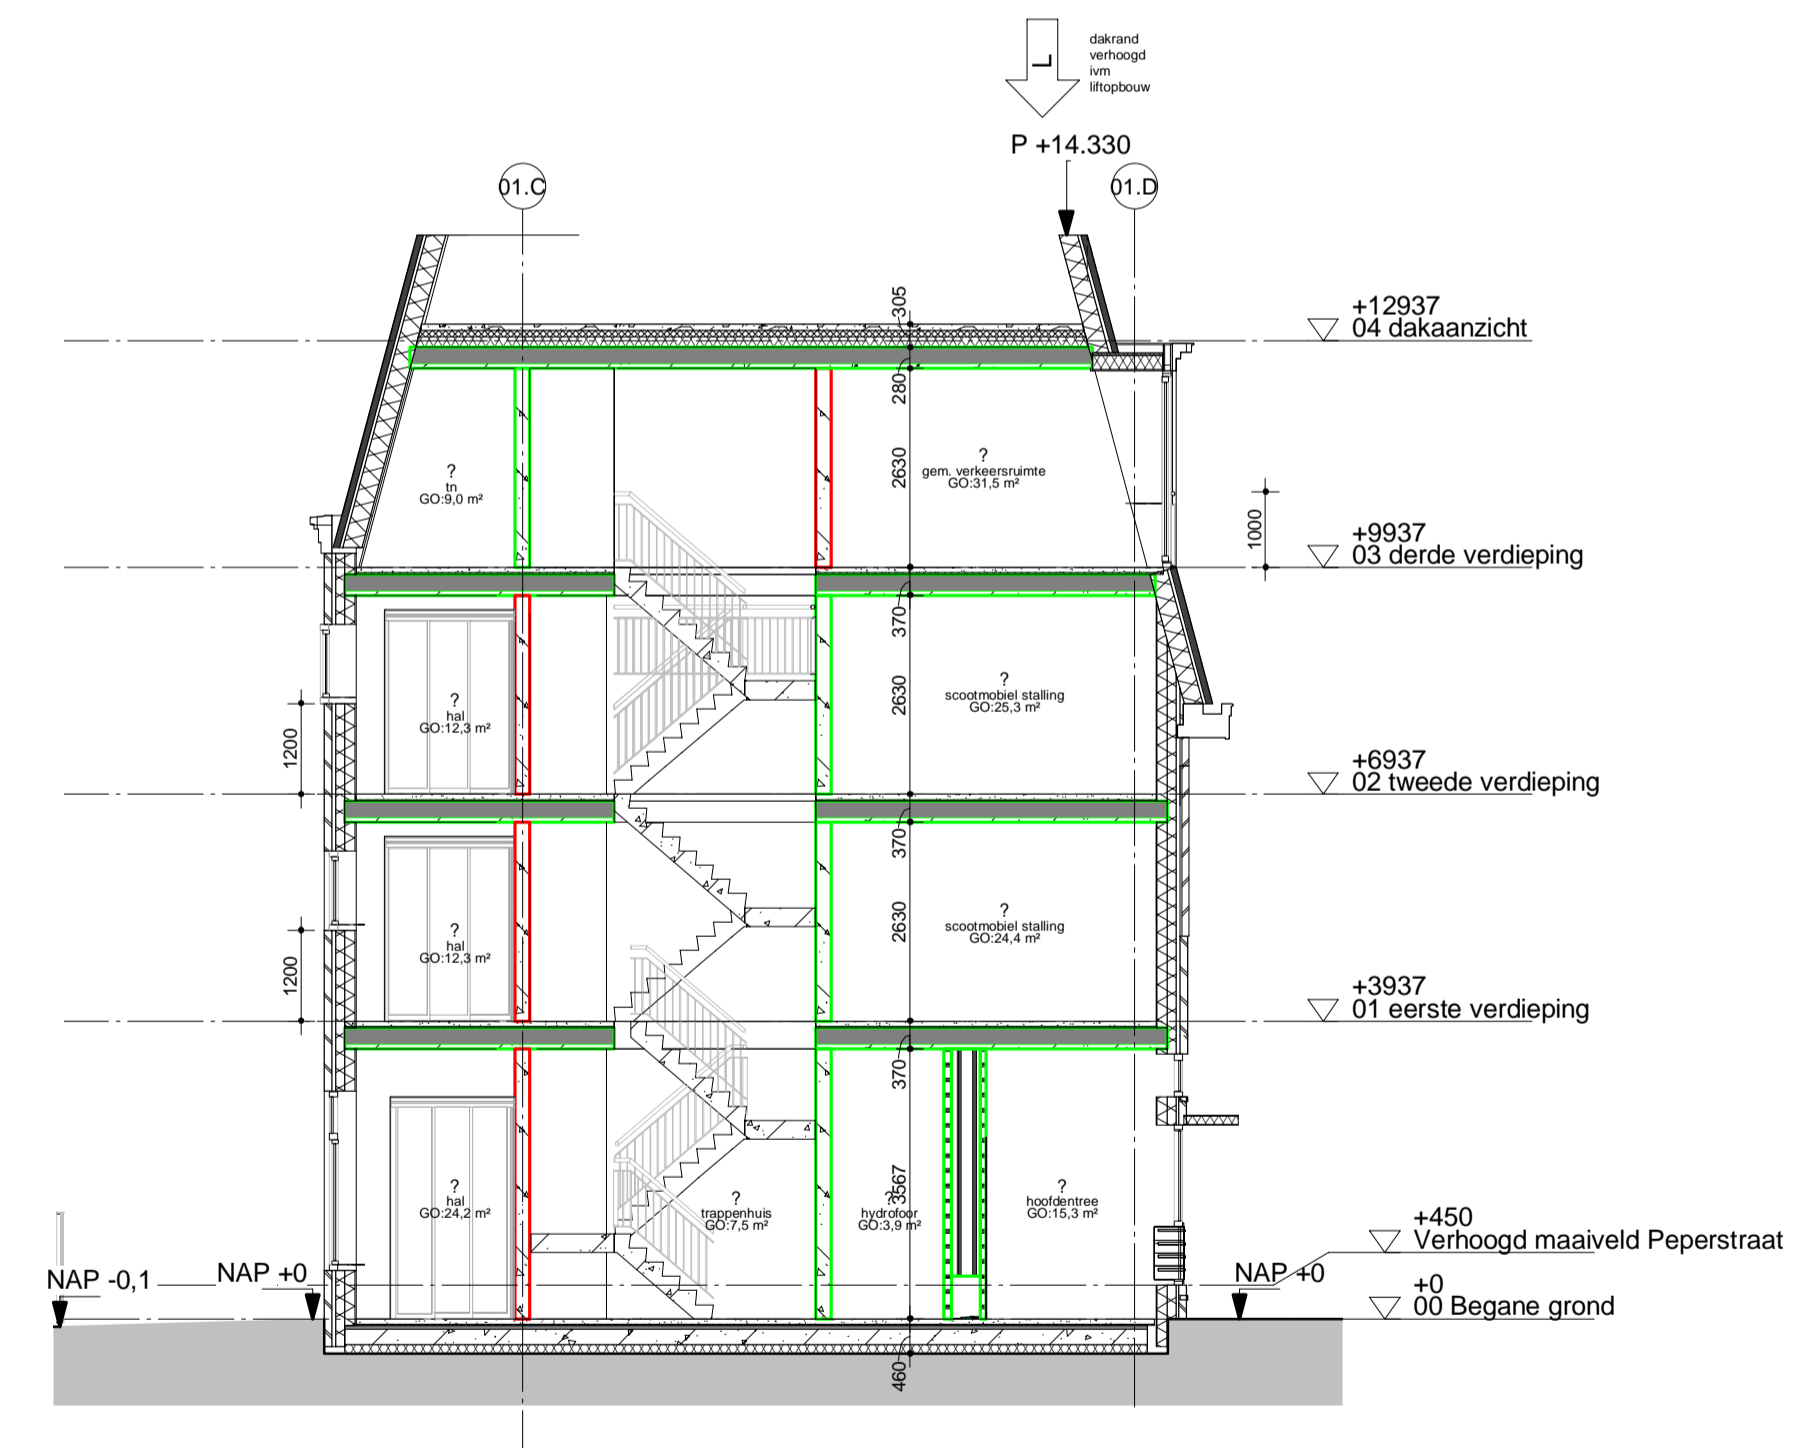

Doorsnede 30_4

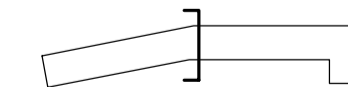

Brandveiligheid
 Voorzieningen ten aanzien van brandveiligheid, conform reggeving en advies van adviesbureau W of Dikken: R820203ak-C d.d. 29.09.2023

Voor voorschriften bouwbesluit en brandveiligheid, zie tekening 900 als onderdeel van dit rapport.

Om rookdoornslag door luchtkanalen van ventilatiesystemen in het appartementencomplex te voorkomen worden in de kanalen rookgasgevoelige rookkleppen toegepast.

01_300

Gewijzigd door:

Studio JUUST

BUREAU VOOR STEDEBOUW & ARCHITECTUUR

PPHP
 PLEASANT PLACES HAPPY PEOPLE

Kerkstraat 204 1017 GV Amsterdam 020 6242939 info@pphp.nl www.ppph.nl

Opdrachgever:
 Opportunity Vastgoed I B.V.
 Antonio Vivaldistraat 60
 1083 HP Amsterdam

Werk:
 Peperstraat Blok 1
 Zaandam

Projectnummer:
 20026

Fase:
 Aanvraag
 Omgevingsvergunning
 Blok 1

Onderwerp:
 Doorsnedes

Schaal:
 1:100

Datum:
 30 Juni 2022

Datum gewijzigd:
 L : 01.08.2025

Formaat:
 A1+ (1000x594)

Gecontroleerd:
 Jh

Tekeningnummer:

01_300

Wijzigingen:
 - afstak t.p.v. 3e verdieping vervallen
 - Gevels verhoogd km zicht op installaties

definitief