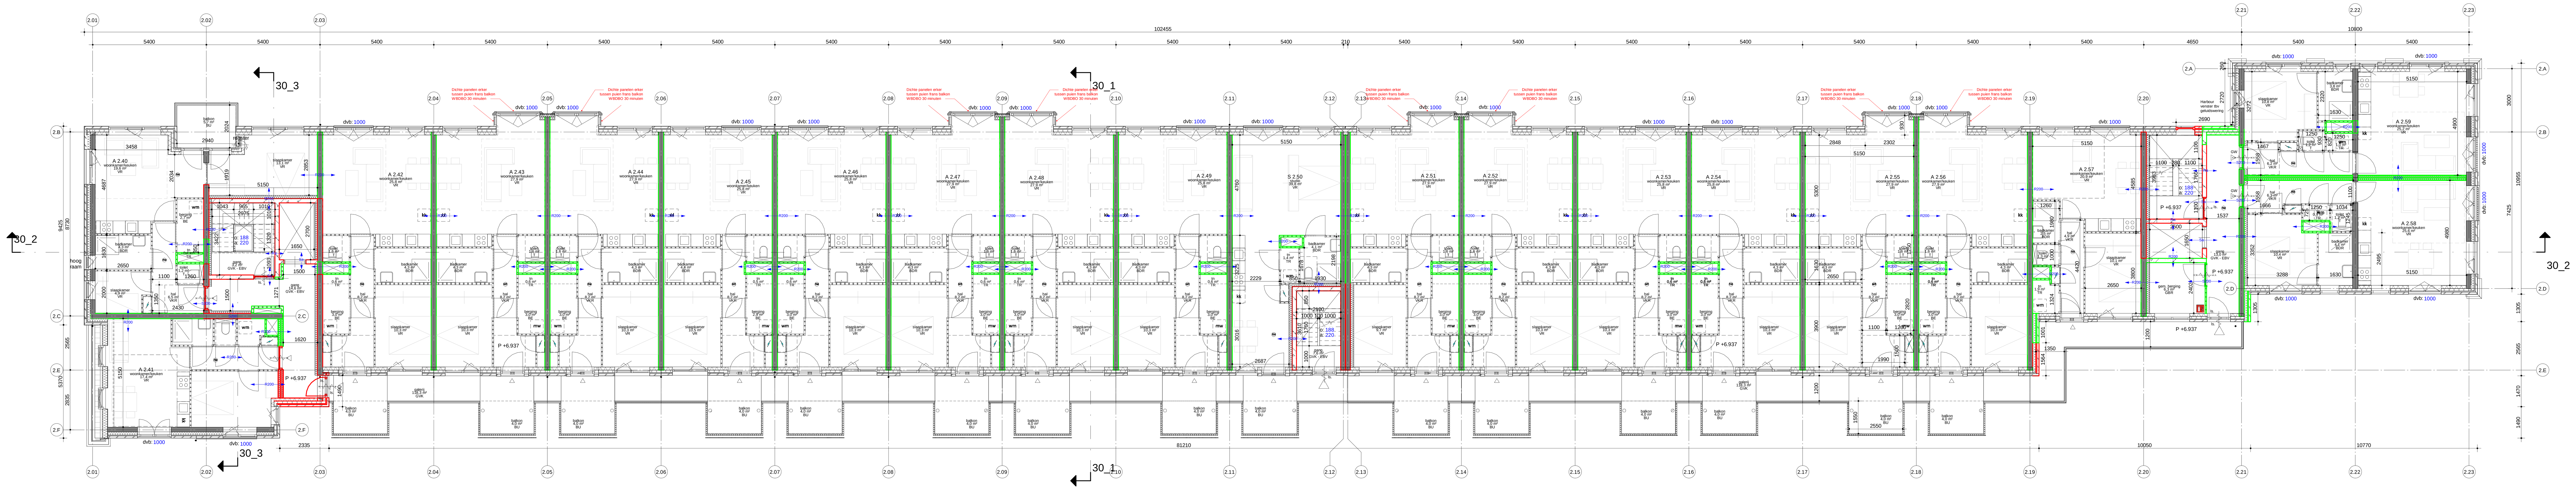

02 tweede verdieping

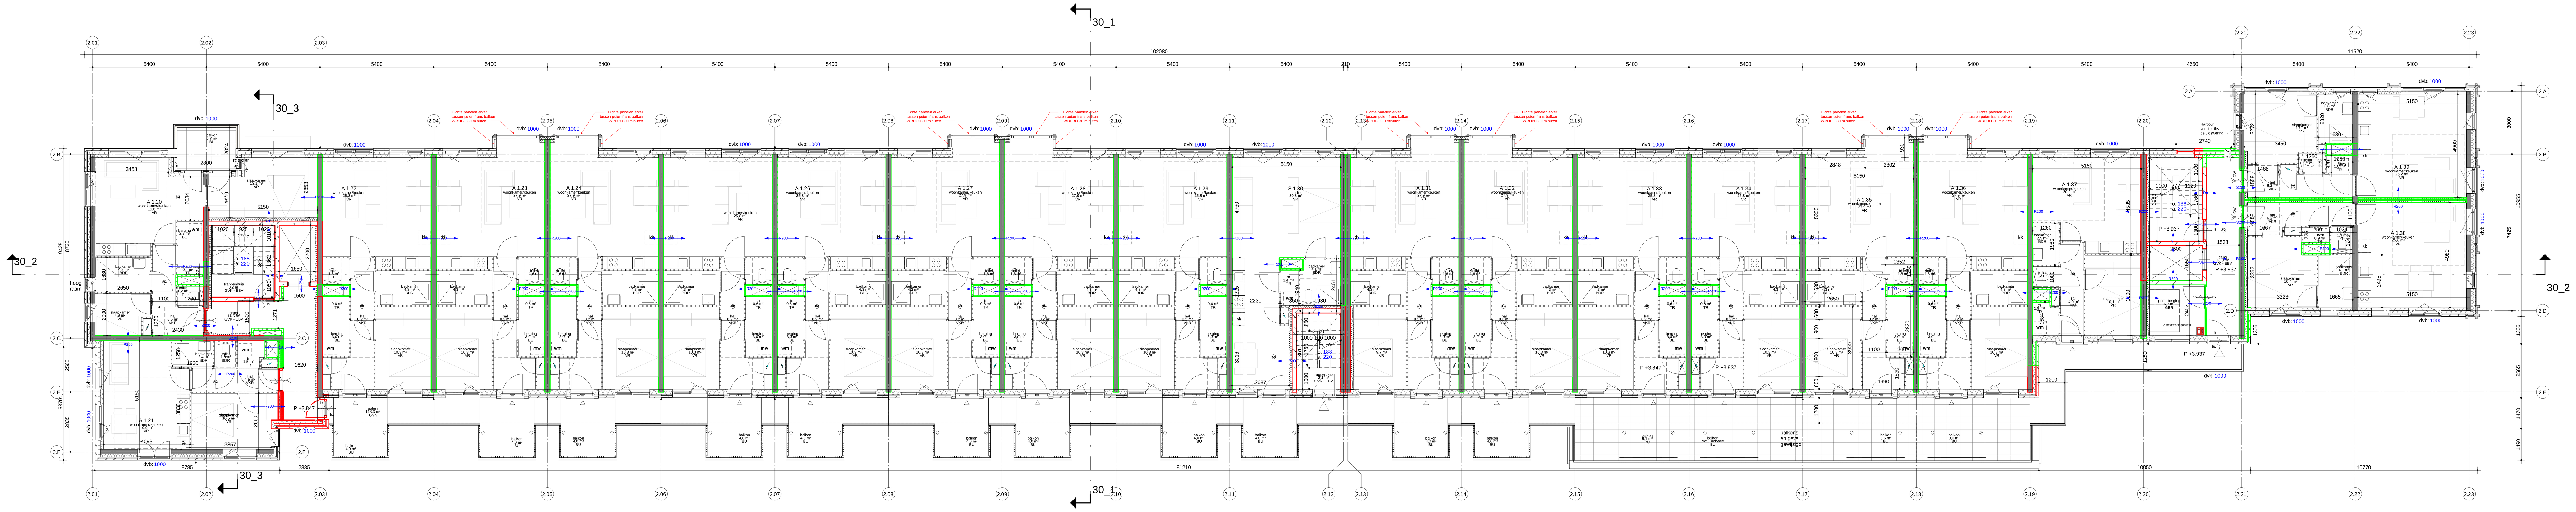

01 eerste verdieping

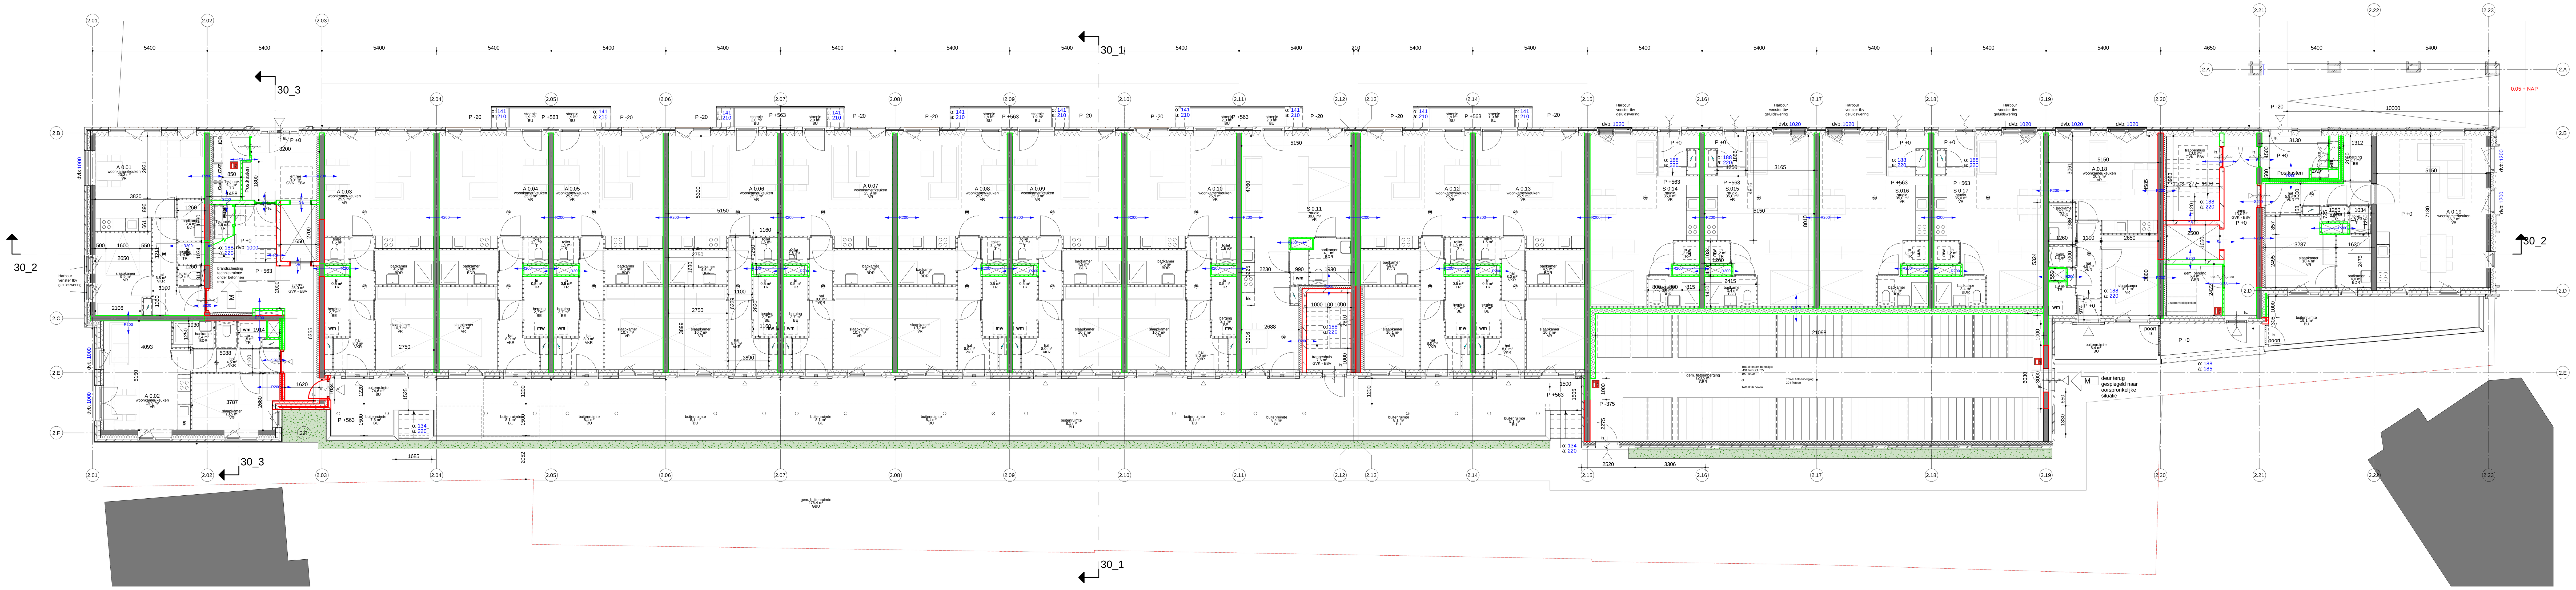

00 Begane grond

RENVOOI

ALGEMENE SYMBOLEN

A	doorsnede aanduiding
	noordpijl
P=0	peilmaat b.k. afwerkvloer
dvb: Railing Height	doorvalbeveiliging + hoogte t.o.v. vloerpeil
o: optrede a: aantrede	trap (breedte minimaal 0,8 m) + leuninghoogte 0,9 - 1,0 m
afschot	afschot
A_0.01 naam 130 m²	ruimtestempel

RENVOOI RUIMTEBENAMING

BE	Bergingsruimte
BU	Buitenruimte
BDR	Badruimte
GBR	Gemeenschappelijke bergingsruimte
GVK	Gemeenschappelijke verkeersruimte
T	Toiletruimte
TR	Technische ruimte
VG	Verblijfsgebied
VK	Verkeersruimte
VR	Verblijfsruimte

RENVOOI INSTALLATIES

in afstemming met adviseur

wtw	Warmteterugwin-unit
CVZ	Meterkast
v.v.	Vloerverwarmings unit
HWA	Hemelwaterafvoer
rooster	Gevelrooster t.b.v. spuiventilatie, geluidreducerend. Gepoedercoat in kleur. DucoWall Acoustic e.e.a. conform opgave adviseur.

Om rookdoorslag door luchtkanalen van ventilatiesystemen in het appartementencomplex te voorkomen, worden in de kanalen motorgestuurde rookkleppen toegepast welke op rookmelders in de desbetreffende ruimte zijn aangesloten conform NEN 6075.

RENVOOI HUISHOUDELIJKE APPARATUUR

kk	Koelkast
	Kooktoestel
	Wasbak
wm	Wasmachine

RENVOOI MATERIALEN

- beton IHWG
- beton prefab
- metselwerk
- cellen beton
- kalkzandsteen
- HSB
- Voorzetwand
- MS-wand
- Lichte scheidingswand
- Shadow box

Brandwering

	Roodomkaderd constructieonderdeel: WBDBO 60 minuten. (Geldt voor alle typen wanden en vloeren)
	Groenomkaderd constructieonderdeel: WBDBO 30 minuten. (Geldt voor alle typen wanden en vloeren)
	Zelfsluitende deur.
	Zelfsluitende deur WBDBO 30 min. woningentreedeuren v.v.vrijloopdeurdrangers gekoppeld aan rookmelder
	Zelfsluitende deur WBDBO 60 min. woningentreedeuren v.v.vrijloopdeurdrangers gekoppeld aan rookmelder
SR	Zelfsluitende deur WBDBO 60 min v.v. sluitvolgorderegelaar
GW	Gelijkwaardigheidsoplossing volgens BB2012 art 1.3 Gelijkwaardigheidsbepaling conform rapportage brandadviseur
R200	Rookwerendheid conform rapportage brandadviseur
Ls.	Deur zonder sleutel te openen.
RM	Rookmelder, conform rapportage brandadviseur
	Blusapparaat, type conform rapportage brandadviseur

Deuren (en overige constructieonderdelen) in brandwerende constructies dienen rookwerend uitgevoerd te worden. De inpandige woningentreedeuren en de deuren van andere brandcompartimenten die grenzen aan de besloten gemeenschappelijke verkeersruimten dienen te worden uitgevoerd met rookwerendheidsklasse S200. De overige brandwerende deuren dienen te worden gerealiseerd met rookwerendheidsklasse Sa.
Zie ook brandrapportage brandadviseur.

Commerciële ruimtes, scootmobielstalling en fietsenbergingen v.v. handblussers met maximale loopafstand 20m conform opgave brandadviseur

Brandveiligheid
Voorzieningen ten aanzien van brandveiligheid, conform rapportage en advies van adviesbureau Wolf Dikken: R820209aaAJ d.d. 03.11.2023

Voor voorschriften bouwbesluit en brandveiligheid, zie tekening 900 als onderdeel van dit renvooi.

M Wijzigingen Brandveiligheid

02_200-202

Gewijzigd door:

Studio JUIST

BUREAU VOOR STEDEBOUW & ARCHITECTUUR

PPHP
PLEASANT PLACES HAPPY PEOPLE
Kerkstraat 204 1017 GV Amsterdam 020-6242939 info@pphp.nl www.pphp.nl

Opdrachtgever
Opportunity Vastgoed I B.V.
Antonio Vivaldistraat 60
1083HP Amsterdam

Werk
Peperstraat
Zaandam

Projectnummer
20026

Fase
Aanvraag omgevingsvergunning

Onderwerp
Plattegronden Begane grond, 1e verdieping en 2e verdieping

Schaal
1:100

|definitief|

Datum
30.06.2022

Datum gewijzigd
M : 01.08.2025

Formaat
A0++ (1500x841)

Gecontroleerd
HS

Tekeningnummer
02_200-202