30_2

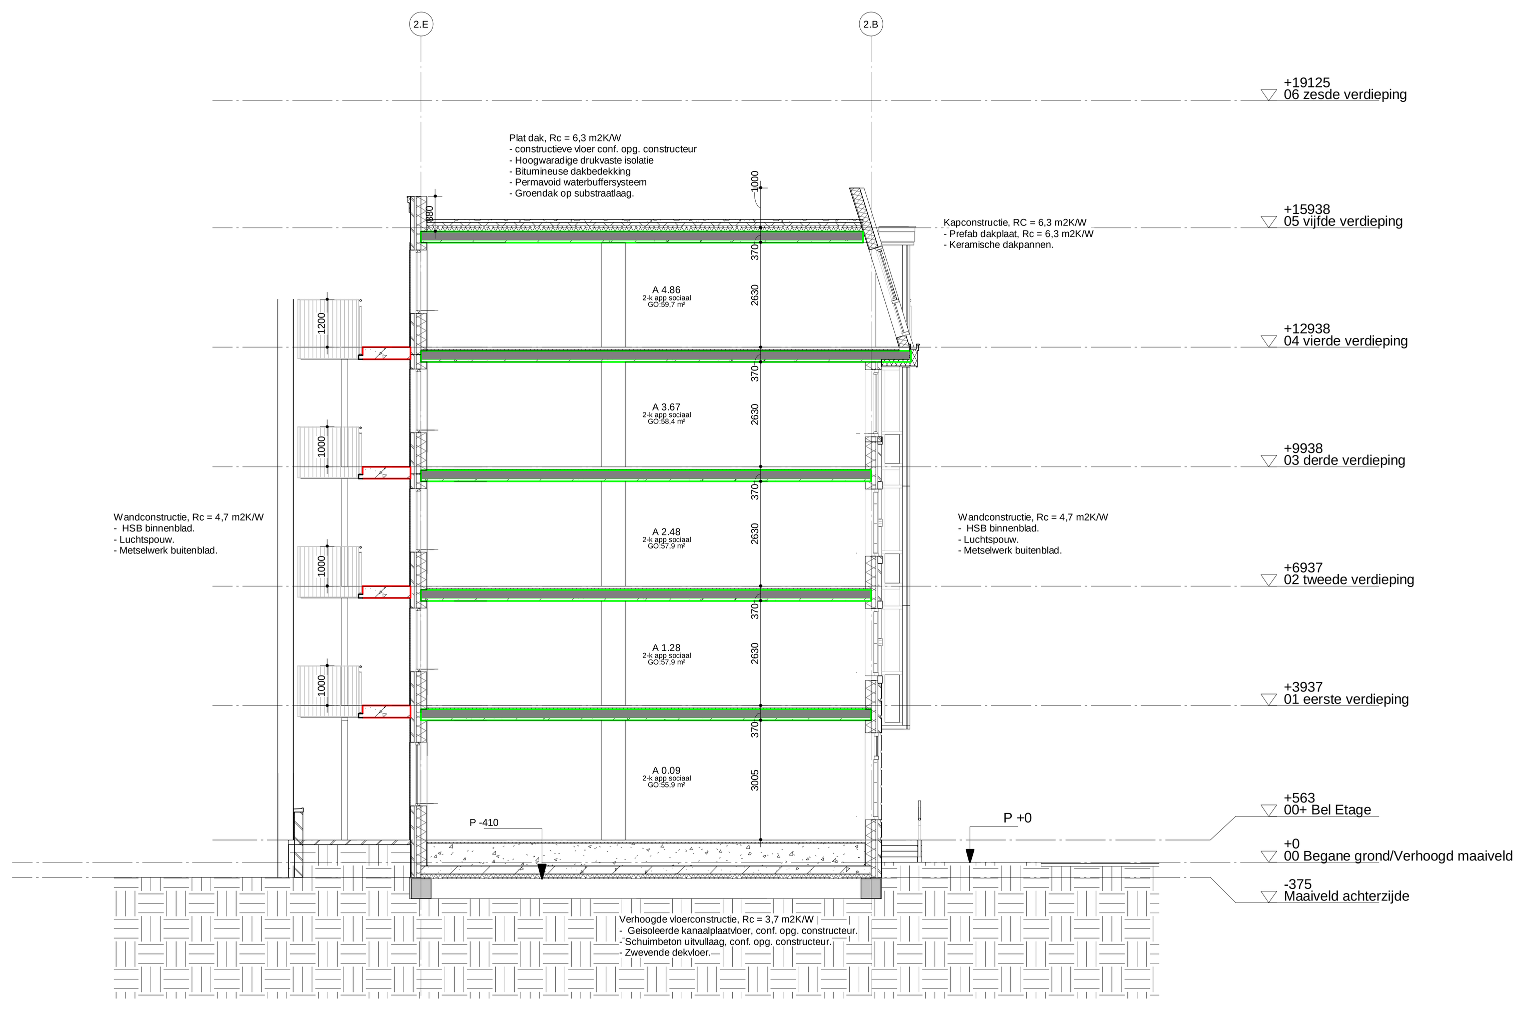

30_1

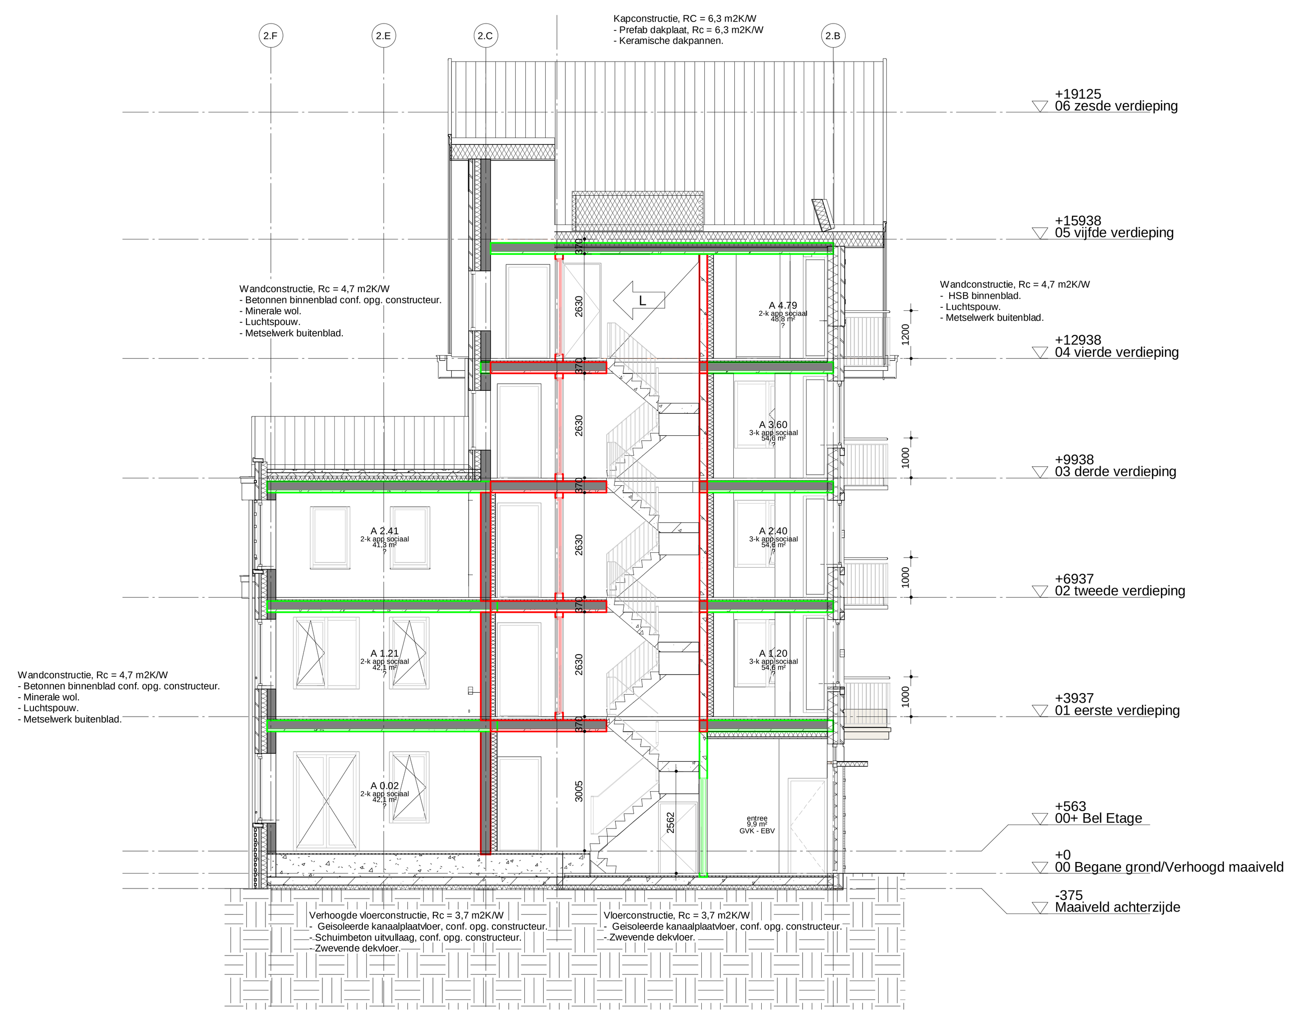

30_3

Brandveiligheid
Voorzieningen ten aanzien van brandveiligheid,
conform rapportage en advies van adviesbureau Wolf Dikken:
R820209aaAJ d.d. 03.11.2023

Voor voorschriften bouwbesluit en brandveiligheid, zie tekening 900 als onderdeel van dit renvooi.

Om rookdoorslag door luchtkanalen van ventilatiesystemen in het appartementencomplex te voorkomen worden in de kanalen motorgestuurde rookkleppen toegepast.

02_300

Wijzigingen:
- Indeling trappenhuis entree west
- Indeling keuken
- Indeling appartementen
- Technische ruimte kap toegevoegd

Gewijzigd door:

Studio JUIST

BUREAU VOOR STEDEBOUW & ARCHITECTUUR

PPHP
PLEASANT PLACES HAPPY PEOPLE
Kerkstraat 204 1017 GV Amsterdam 020-6242939 info@pphp.nl www.pphp.nl

Opdrachtgever
Opportunity Vastgoed I B.V.
Antonio Vivaldistraat 60
1083HP Amsterdam

Werk
Peperstraat
Zaandam

Projectnummer
20026

Fase
Aanvraag omgevingsvergunning

Onderwerp
Doorsneden

Schaal
1:100

|definitief|

Datum
30.06.2022

Datum gewijzigd
L : 01.08.2025

Formaat
A0++ (1500x841)

Gecontroleerd
HS

Tekeningnummer
02_300