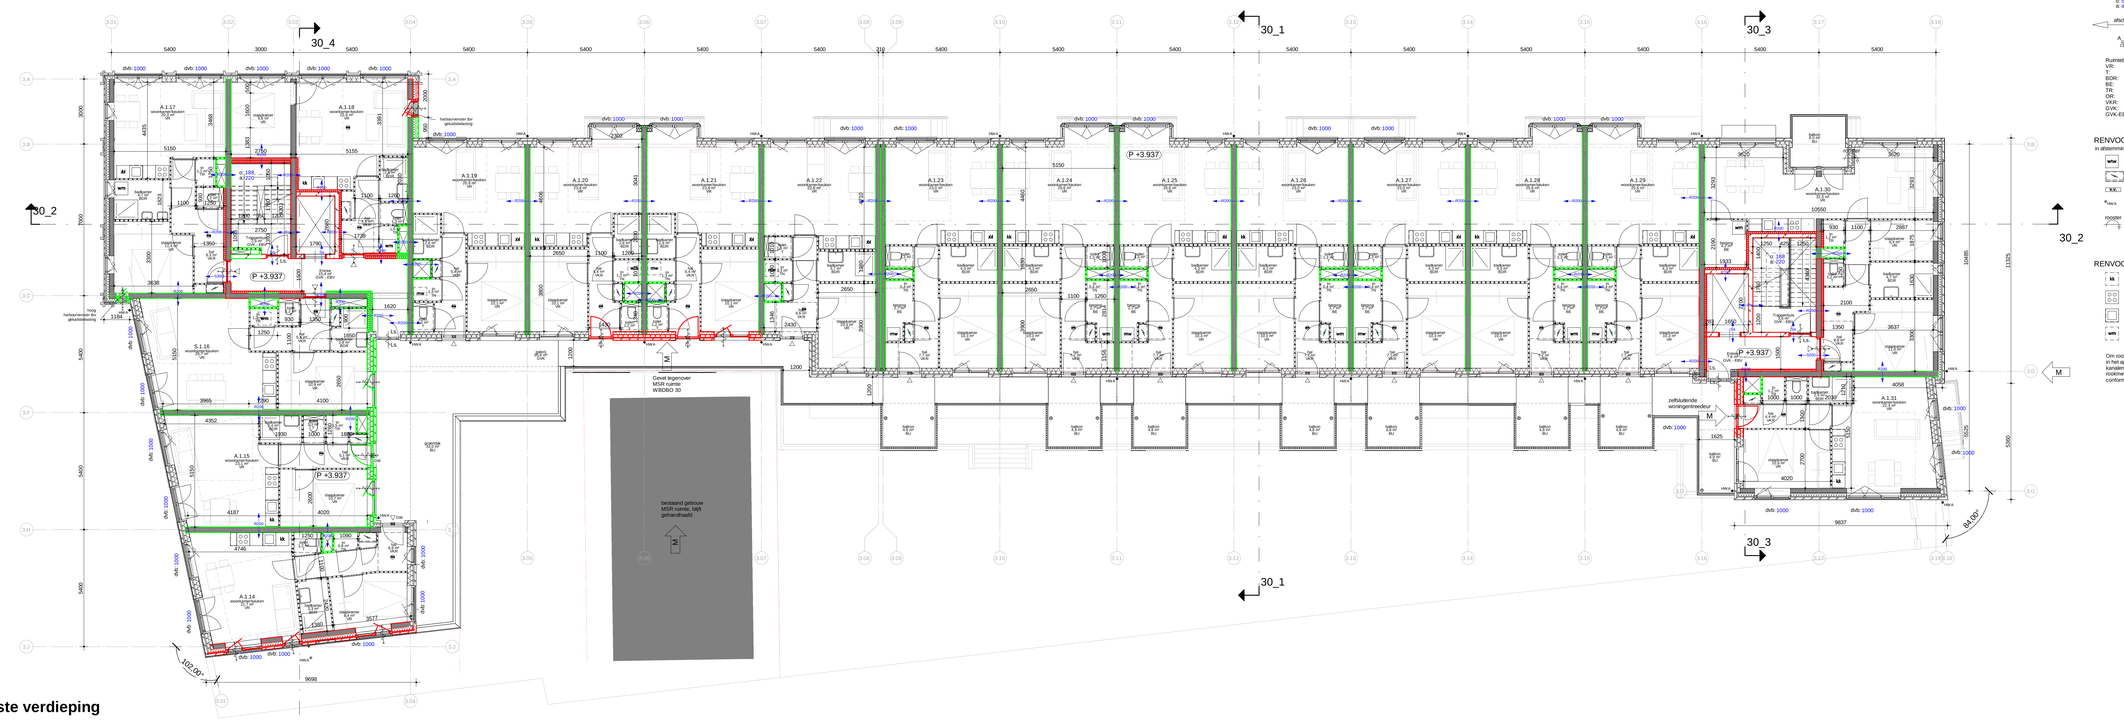

01 eerste verdieping

Schaal 1 : 100

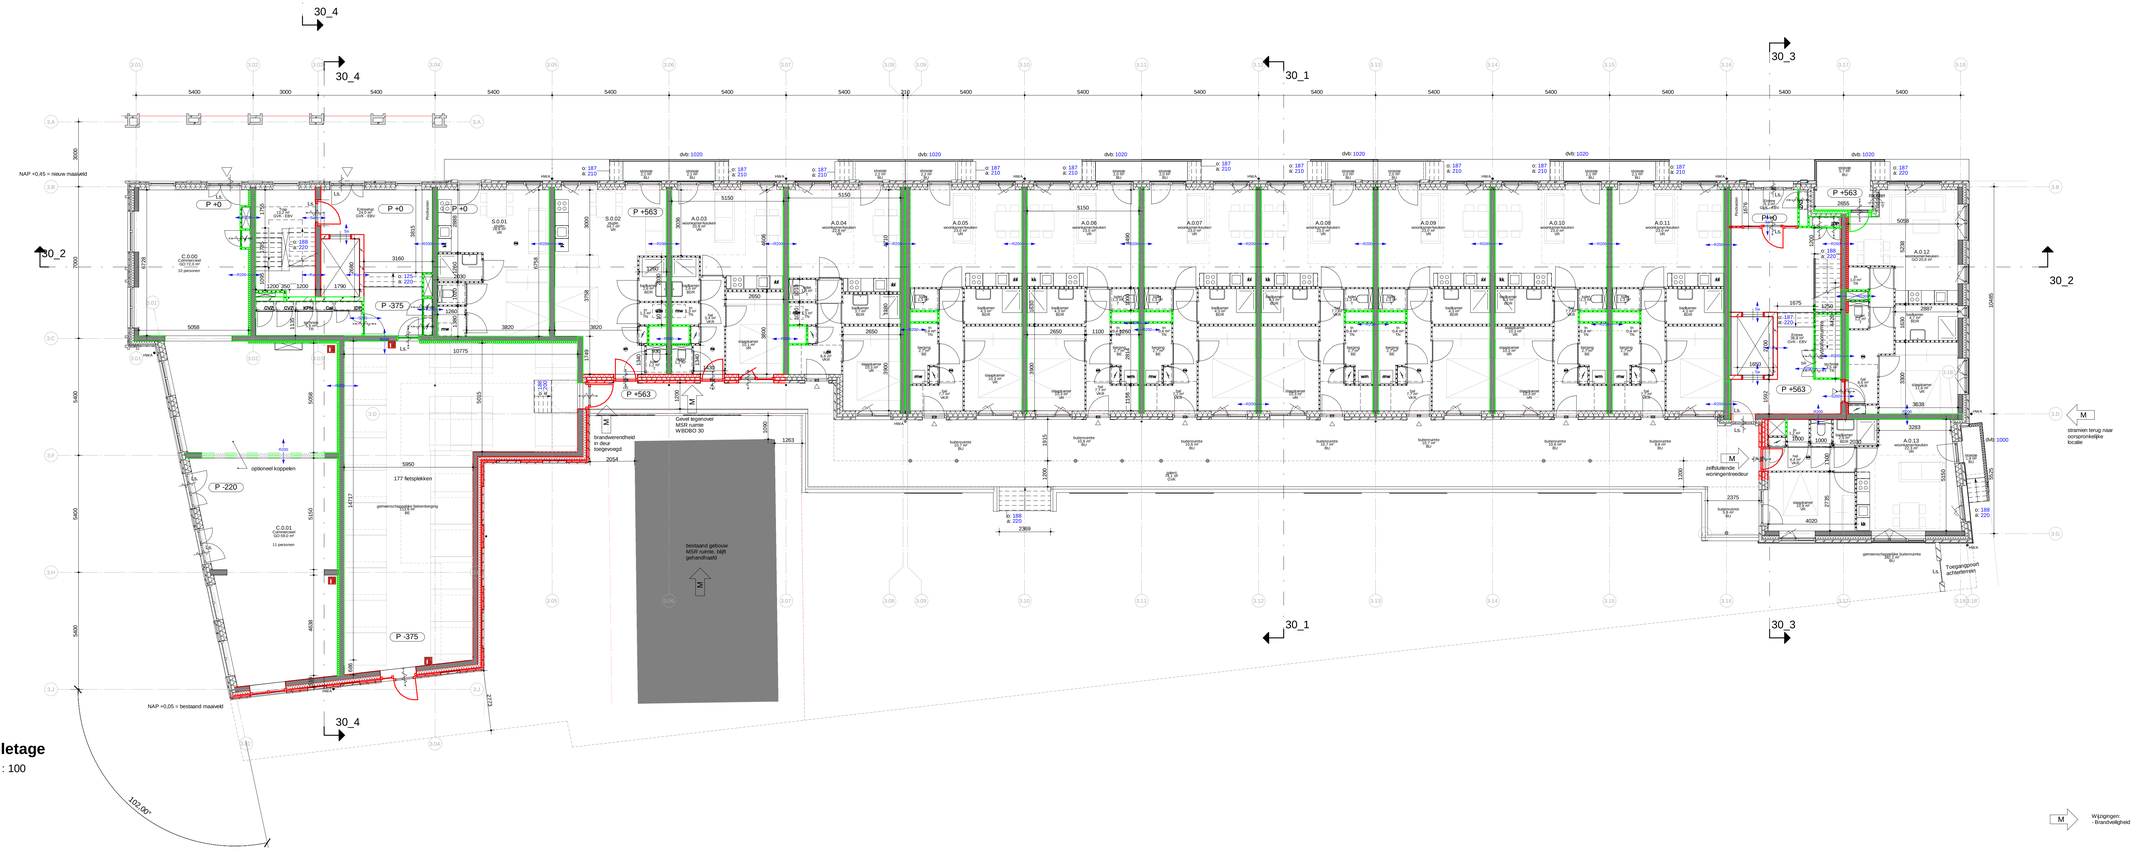

00+ beletage

Schaal 1 : 100

RENVOOI

ALGEMENE SYMBOLEN

- A — doorsnede aanduiding
- noordpijl
- P=0 — peilmaat b.v. afwerkvloer
- dvb: Railing Height — doorvalbeveiliging + hoogte t.o.v. vloerpeil
- o: optrede / a: aantrede — trap (breedte minimaal 0,8 m) + leuninghoogte 0,9 - 1,0 m
- afschot — afschot
- A_0.01 / BPS — ruimtestempel

Ruimtebenamingen:
VR: Verblijfsruimte.
SR: Slaapruimte.
BDR: Badruimte.
BE: Bergruimte.
TR: Technische ruimte.
OR: Onbenoemde ruimte.
VKR: Verkeersruimte.
GVK: Gemeenschappelijke verkeersruimte.
GVK-EBV: Gemeenschappelijke verkeersruimte Extra beveiligde vluchtroute.

RENVOOI INSTALLATIES

in afstemming met adviseur

- Warmteterugwin-unit
- Meterkast
- CK1 — Vlinderventilatie unit
- Hemelwaterafvoer
- Gevelrooster t.b.v. spuventilatie, geluidreducerend. Gepoedercoat in kleur. DuoWall Acoustic e.a. conform opgave adviseur.

RENVOOI HUISHOUDELIJKE APPARATUUR

- ks — Kookkast
- Kooktoestel
- Wastafel
- wm — Wasmachine

Om rookdoorslag door luchtkanalen van ventilatiesystemen in het appartementencomplex te voorkomen, worden in de kanalen motorgestuurde rookklappen toegepast welke op rookmelders in de desbetreffende ruimte zijn aangesloten conform NEN 6075.

RENVOOI MATERIALEN

- beton IHWG
- beton prefab
- metselwerk
- cellen beton
- kalkzandsteen
- HSB
- Voorzetwand
- MS-wand
- Lichte scheidingswand
- Entreedeur woning
- Entreedeur woningbouw

Brandwering

- Rookdichtkadend constructieonderdeel: W/BDBO 30 minuten. (Geldt voor alle typen wanden en vloeren)
- Groenomkadend constructieonderdeel: W/BDBO 60 minuten. (Geldt voor alle typen wanden en vloeren)
- Zelfsluitende deur.
- Zelfsluitende deur W/BDBO 30 min. woningentreedeuren v.v.vrijloopdeurdrangers gekoppeld aan rookmelder
- Zelfsluitende deur W/BDBO 60 min. woningentreedeuren v.v.vrijloopdeurdrangers gekoppeld aan rookmelder
- Zelfsluitende deur W/BDBO 60 min v.v. sluitvolgorderegelaar
- GW — Gelijkwaardigheidsoplossing volgens BB2012 art.1.3 Gelijkwaardigheidsbepaling conform rapportage brandadviseur
- Rookweerendheid conform rapportage brandadviseur
- Ls. — Deur zonder sleutel te openen.
- Rookmelder, conform rapportage brandadviseur en NEN 2535
- Blusapparaat, type conform rapportage brandadviseur

Deuren (en overige constructieonderdelen) in brandwerende constructies dienen rookweerend uitgevoerd te worden. De inpandige woningentreedeuren en de deuren van andere brandcompartimenten de grenzen aan de besloten gemeenschappelijke verkeersruimten dienen te worden uitgevoerd met rookweerendheidklasse S200. De overige brandwerende deuren dienen te worden gemaakt met rookweerendheidklasse Sa.
Zie ook brandrapportage brandadviseur.

Commerciële ruimtes, scootmobielstalling en fietsenbergingen v.v. handdrukkers met maximale loopafstand 20m conform opgave brandadviseur

Brandveiligheid
Voorzieningen ten aanzien van brandveiligheid, conform rapportage en advies van adviesbureau Wolf Dijkstra: R820209aaA4 d.d. 01.08.2025 wijziging M

Voor voorschriften bouwbesluit en brandveiligheid, zie tekening 900 als onderdeel van dit renvooi.

Wijzigingen:
- Brandveiligheid

Gewijzigd door: 03_200 - 201

Studio JUIST
BUREAU VOOR STEDEBOUW & ARCHITECTUUR

PPHP
PLEASANT PLACES HAPPY PEOPLE
Kerkstraat 204 1017 GV Amsterdam 020-6242639 info@pphp.nl www.pphp.nl

Opdrachtgever
Opportunity Vastgoed I B.V.
Antonio Vivaldistraat 60
1083HP Amsterdam

Werk
Peperstraat Zaandam
Zaandam

Projectnummer
20026

Fase
Aanvraag
Omgevingsvergunning
Blok 3

Onderwerp
Plattegrond begane grond + 1e verdieping

Schaal
1:100

Datum
30 juni 2022

[Definitief]

Datum gewijzigd
M : 01.08.2025

Formaat
A0 (1189x841)

Gecontroleerd
HS

Tekeningnummer
03_200 - 201