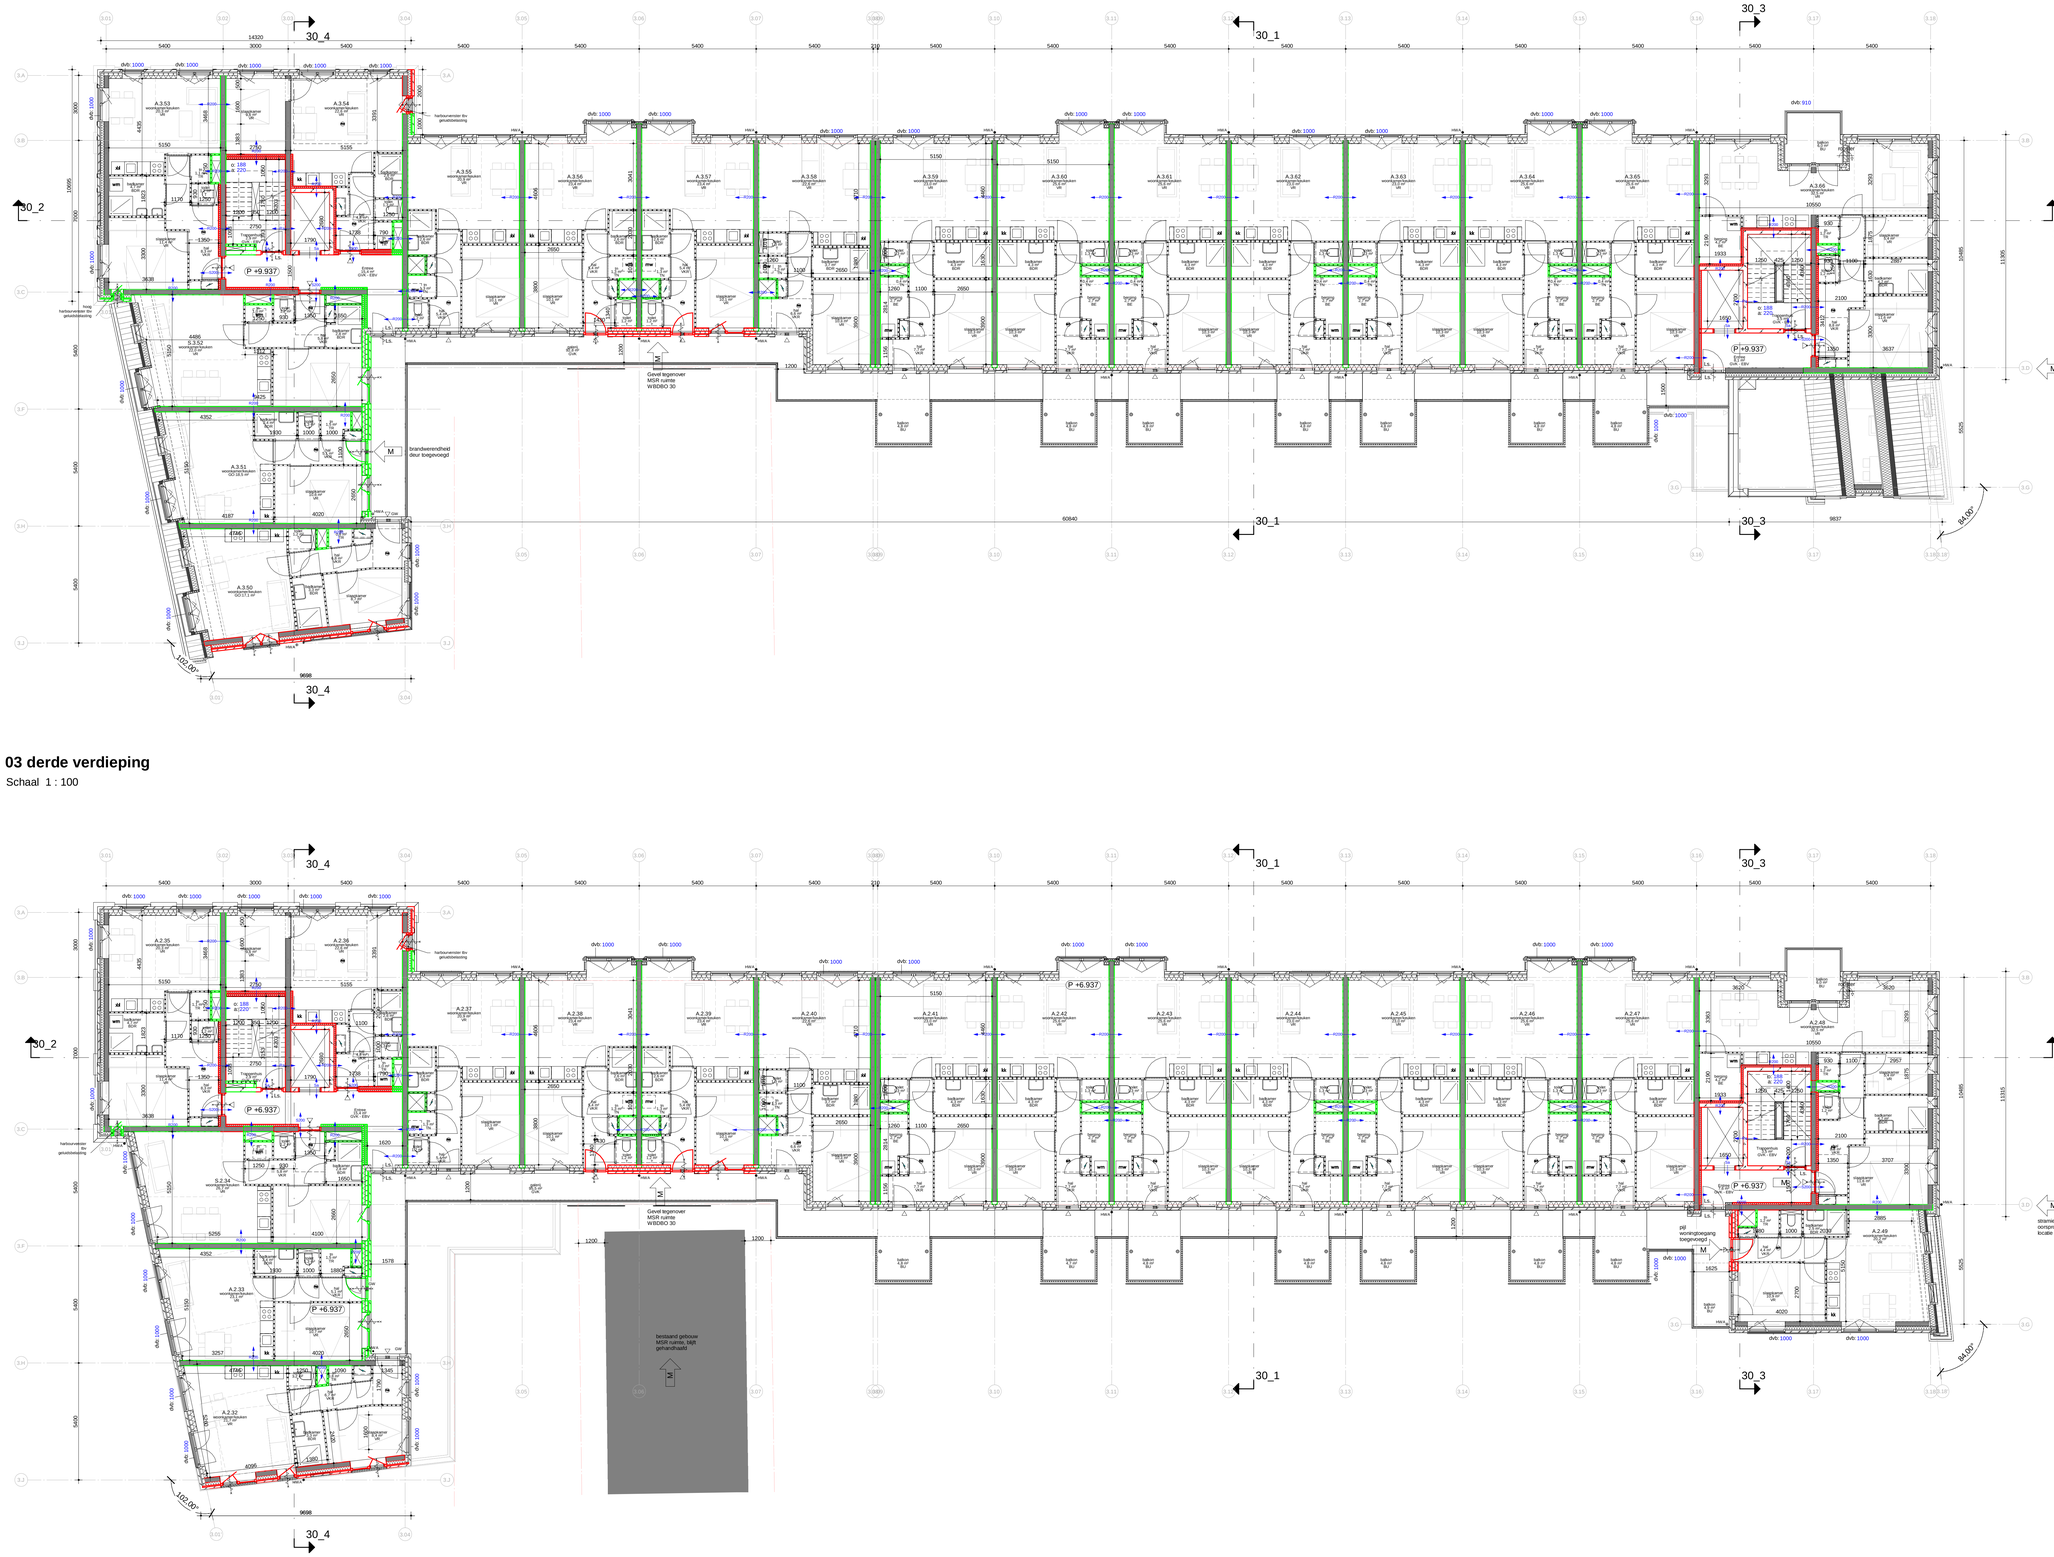

03 derde verdieping

Schaal 1 : 100

02 tweede verdieping

Schaal 1 : 100

RENVOOI

ALGEMENE SYMBOLEN

- A — doorsnede aanduiding
- noordpijl
- P=0 — peilmaat b.k. afvoerkoker
- dvh: Railing Height — doorvalbeveiliging + hoogte t.o.v. vloerpeil
- o: optrede a: aantrede — trap (breedte minimaal 0,8 m) + leuninghoogte 0,9 - 1,0 m
- afschot — afschot
- A_0.01 BPD — ruimtestempel

Ruimtebenamingen:
VR: Verblijfsruimte.
TOI: Toiletruimte.
BDR: Badruimte.
BE: Bergruimte.
TR: Technische ruimte.
OR: Onbenoemde ruimte.
VKR: Verkeersruimte.
GVK: Gemeenschappelijke verkeersruimte.
GVK-EBV: Gemeenschappelijke verkeersruimte Extra beveiligde vluchtroute.

RENVOOI INSTALLATIES

in afstemming met adviseur

- Warmteterugwin-unit
- Meterkast
- KK — Vloerverwarmings unit
- HWA — Hemelwaterafvoer
- rookmelder — Gevelcocoster t.b.v. spuiventilatie, geluidreducerend. Gepoedercoat in kleur. DuoWall Acoustic e.e.a. conform opgave adviseur.

RENVOOI HUISHOUDELIJKE APPARATUUR

- Koelkast
- Kooktoestel
- Wasbak
- Wasmachine

Om rookdoorslag door luchtkanalen van ventilatiesystemen in het appartementencomplex te voorkomen, worden in de kanalen motorgestuurde rookkleppen toegepast welke op rookmelders in de desbetreffende ruimte zijn aangesloten conform NEN 6075.

RENVOOI MATERIALEN

- beton InWG
- beton prefab
- metselwerk
- cellen beton
- kalkzandsteen
- HSB
- Vsoorwtwand
- MS-wand
- Lichte scheidingswand
- Entreedeur woning
- Entreedeur woongebouw

Brandwering

- Rookomkaderd constructieonderdeel: WBDBO 30 minuten. (Geldt voor alle typen wanden en vloeren)
- Groenomkaderd constructieonderdeel: WBDBO 60 minuten. (Geldt voor alle typen wanden en vloeren)
- Zelfsluitende deur.
- Zelfsluitende deur WBDBO 30 min. woningentreedeuren v.v.vrijloopdeurdrangers gekoppeld aan rookmelder
- Zelfsluitende deur WBDBO 60 min. woningentreedeuren v.v.vrijloopdeurdrangers gekoppeld aan rookmelder
- Zelfsluitende deur WBDBO 60 min v.v. sluitvolgorderegelaar
- GW — Gelijkwaardigheidsoplossing volgens BB2012 art 1.3 Gelijkwaardigheidsbepaling conform rapportage brandadviseur
- Rookwerendheid conform rapportage brandadviseur
- Ls. — Deur zonder sleutel te openen.
- Rookmelder, conform rapportage brandadviseur en NEN 2535
- Blusapparaat, type conform rapportage brandadviseur

Deuren (en overige constructieonderdelen) in brandwerende constructies dienen rookwerend uitgevoerd te worden. De inpandige woningentreedeuren en de deuren van andere brandcompartimenten die grenzen aan de beläkten gemeenschappelijke verkeersruimten dienen te worden uitgevoerd met rookwerendheidsklasse S200. De overige brandwerende deuren dienen te worden gerealiseerd met rookwerendheidsklasse Sa.
Zie ook brandrapportage brandadviseur.

Commerciële ruimtes, scootmobielstalling en fietsenbergingen v.v. handlbussers met maximale koppaltraand 20m conform opgave brandadviseur

M — Wijzigingen: - Brandveiligheid

Brandveiligheid
Veranderingen ten aanzien van brandveiligheid, conform rapportage en advies van adviesbureau Wolf Dikken: RB20200aaA4 d.d. 01.08.2025 wijziging M

Voor voorschriften bouwbesluit en brandveiligheid, zie tekening 900 als onderdeel van dit renvooi.

Gewijzigd door: 03_202 - 203

Studio JUIST
BUREAU VOOR STEDEBOUW & ARCHITECTUUR

PPHP
PLEASANT PLACES HAPPY PEOPLE
Kerkstraat 204 1017 GV Amsterdam 020-4242639 info@pphp.nl www.pphp.nl

Opdrachtgever
Opportunity Vastgoed I B.V.
Antonio Vivaldistraat 60
1083HP Amsterdam

Werk
Peperstraat Zaandam
Zaandam

Projectnummer
20026

Fase
Aanvraag
Omgevingsvergunning
Blok 3

Onderwerp
Plattegrond 2e + 3e verdieping

Schaal
1:100

Datum
30 juni 2022

Datum gewijzigd
M : 01.08.2025

Formaat
A0 (1189x841)

Gecontrolerd
HS

Tekeningnummer
03_202 - 203

[Definitief]