


Brandveiligheid
 Voorzorgen ten aanzien van brandveiligheid, conform rapportage en advies van adviesbureau Walf Dikken; RB202086A4 d.d. 01.08.2025 wijziging M

Voor voorschrijf bouwelement brandveiligheid, zie tekening 900 als onderdeel van dit renovo.


Om rookdoorgang door luchtkanalen van ventilatiesystemen in het appartementscomplex te voorkomen, worden in de kanalen maatgevende rookkleppen welke op rolmechaniek in de desbetreffende ruimte zijn aangesloten toegepast.

Wijzigingen:
 - Brandveiligheid


30_2

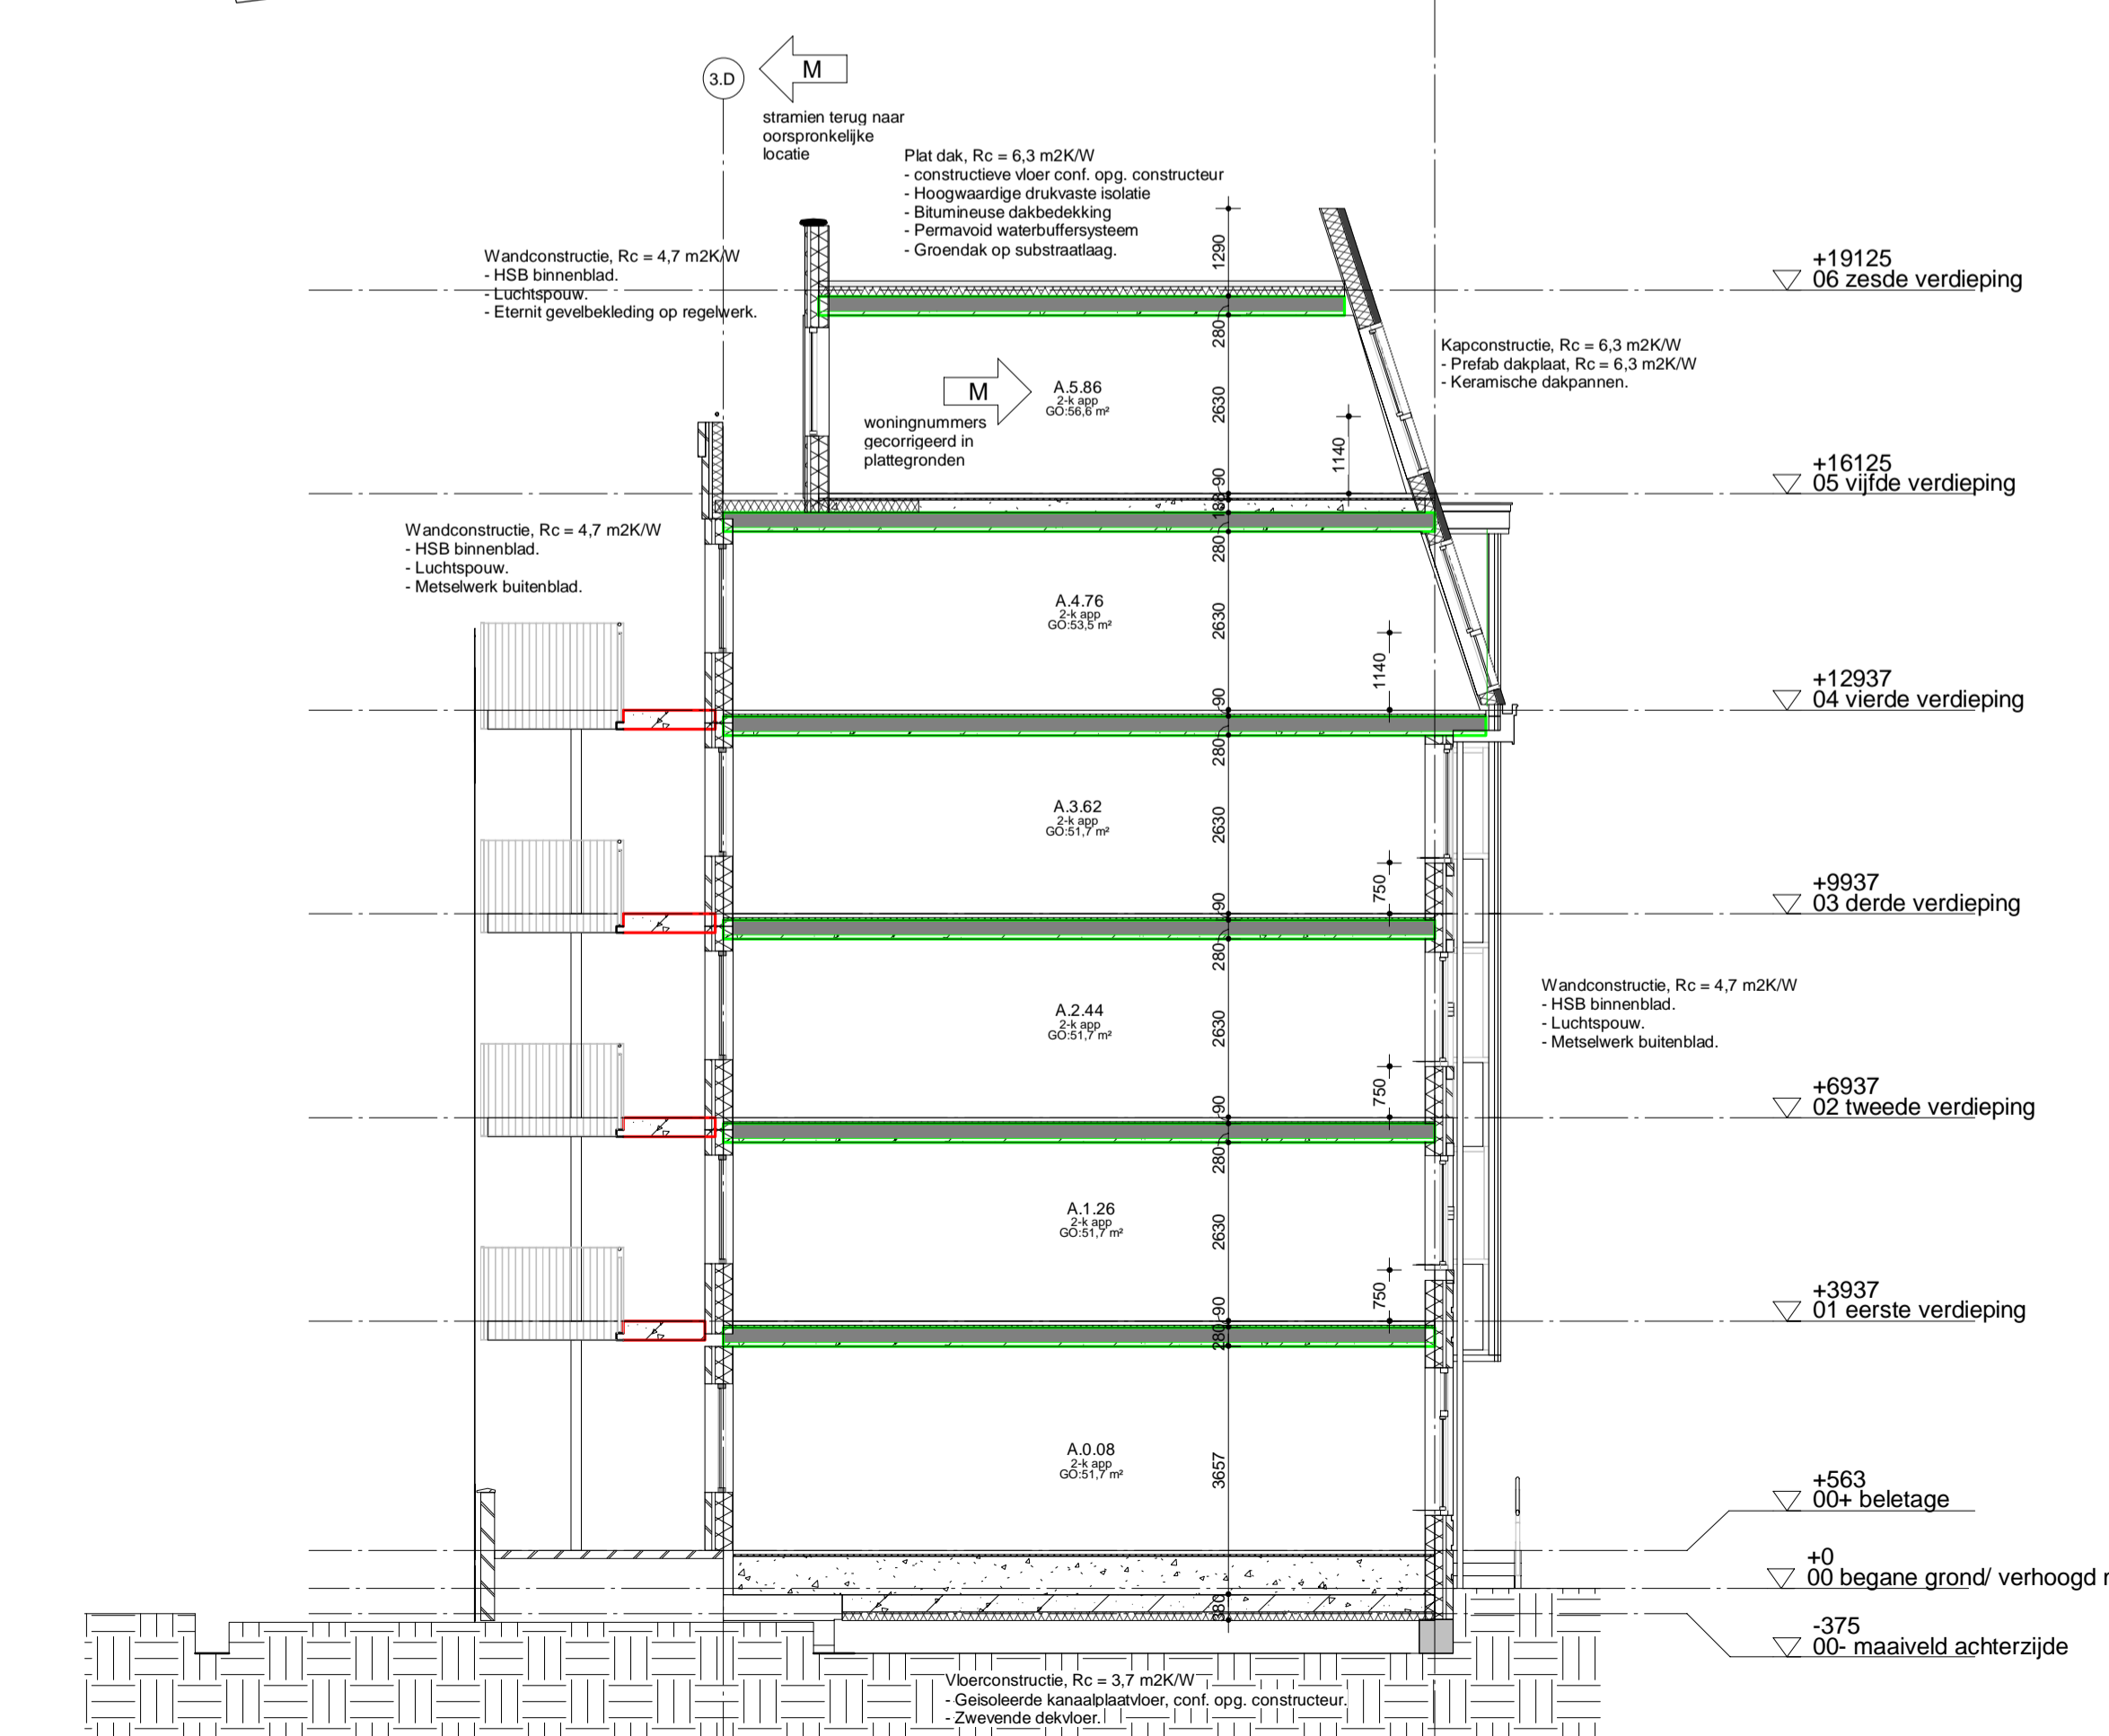

30_1

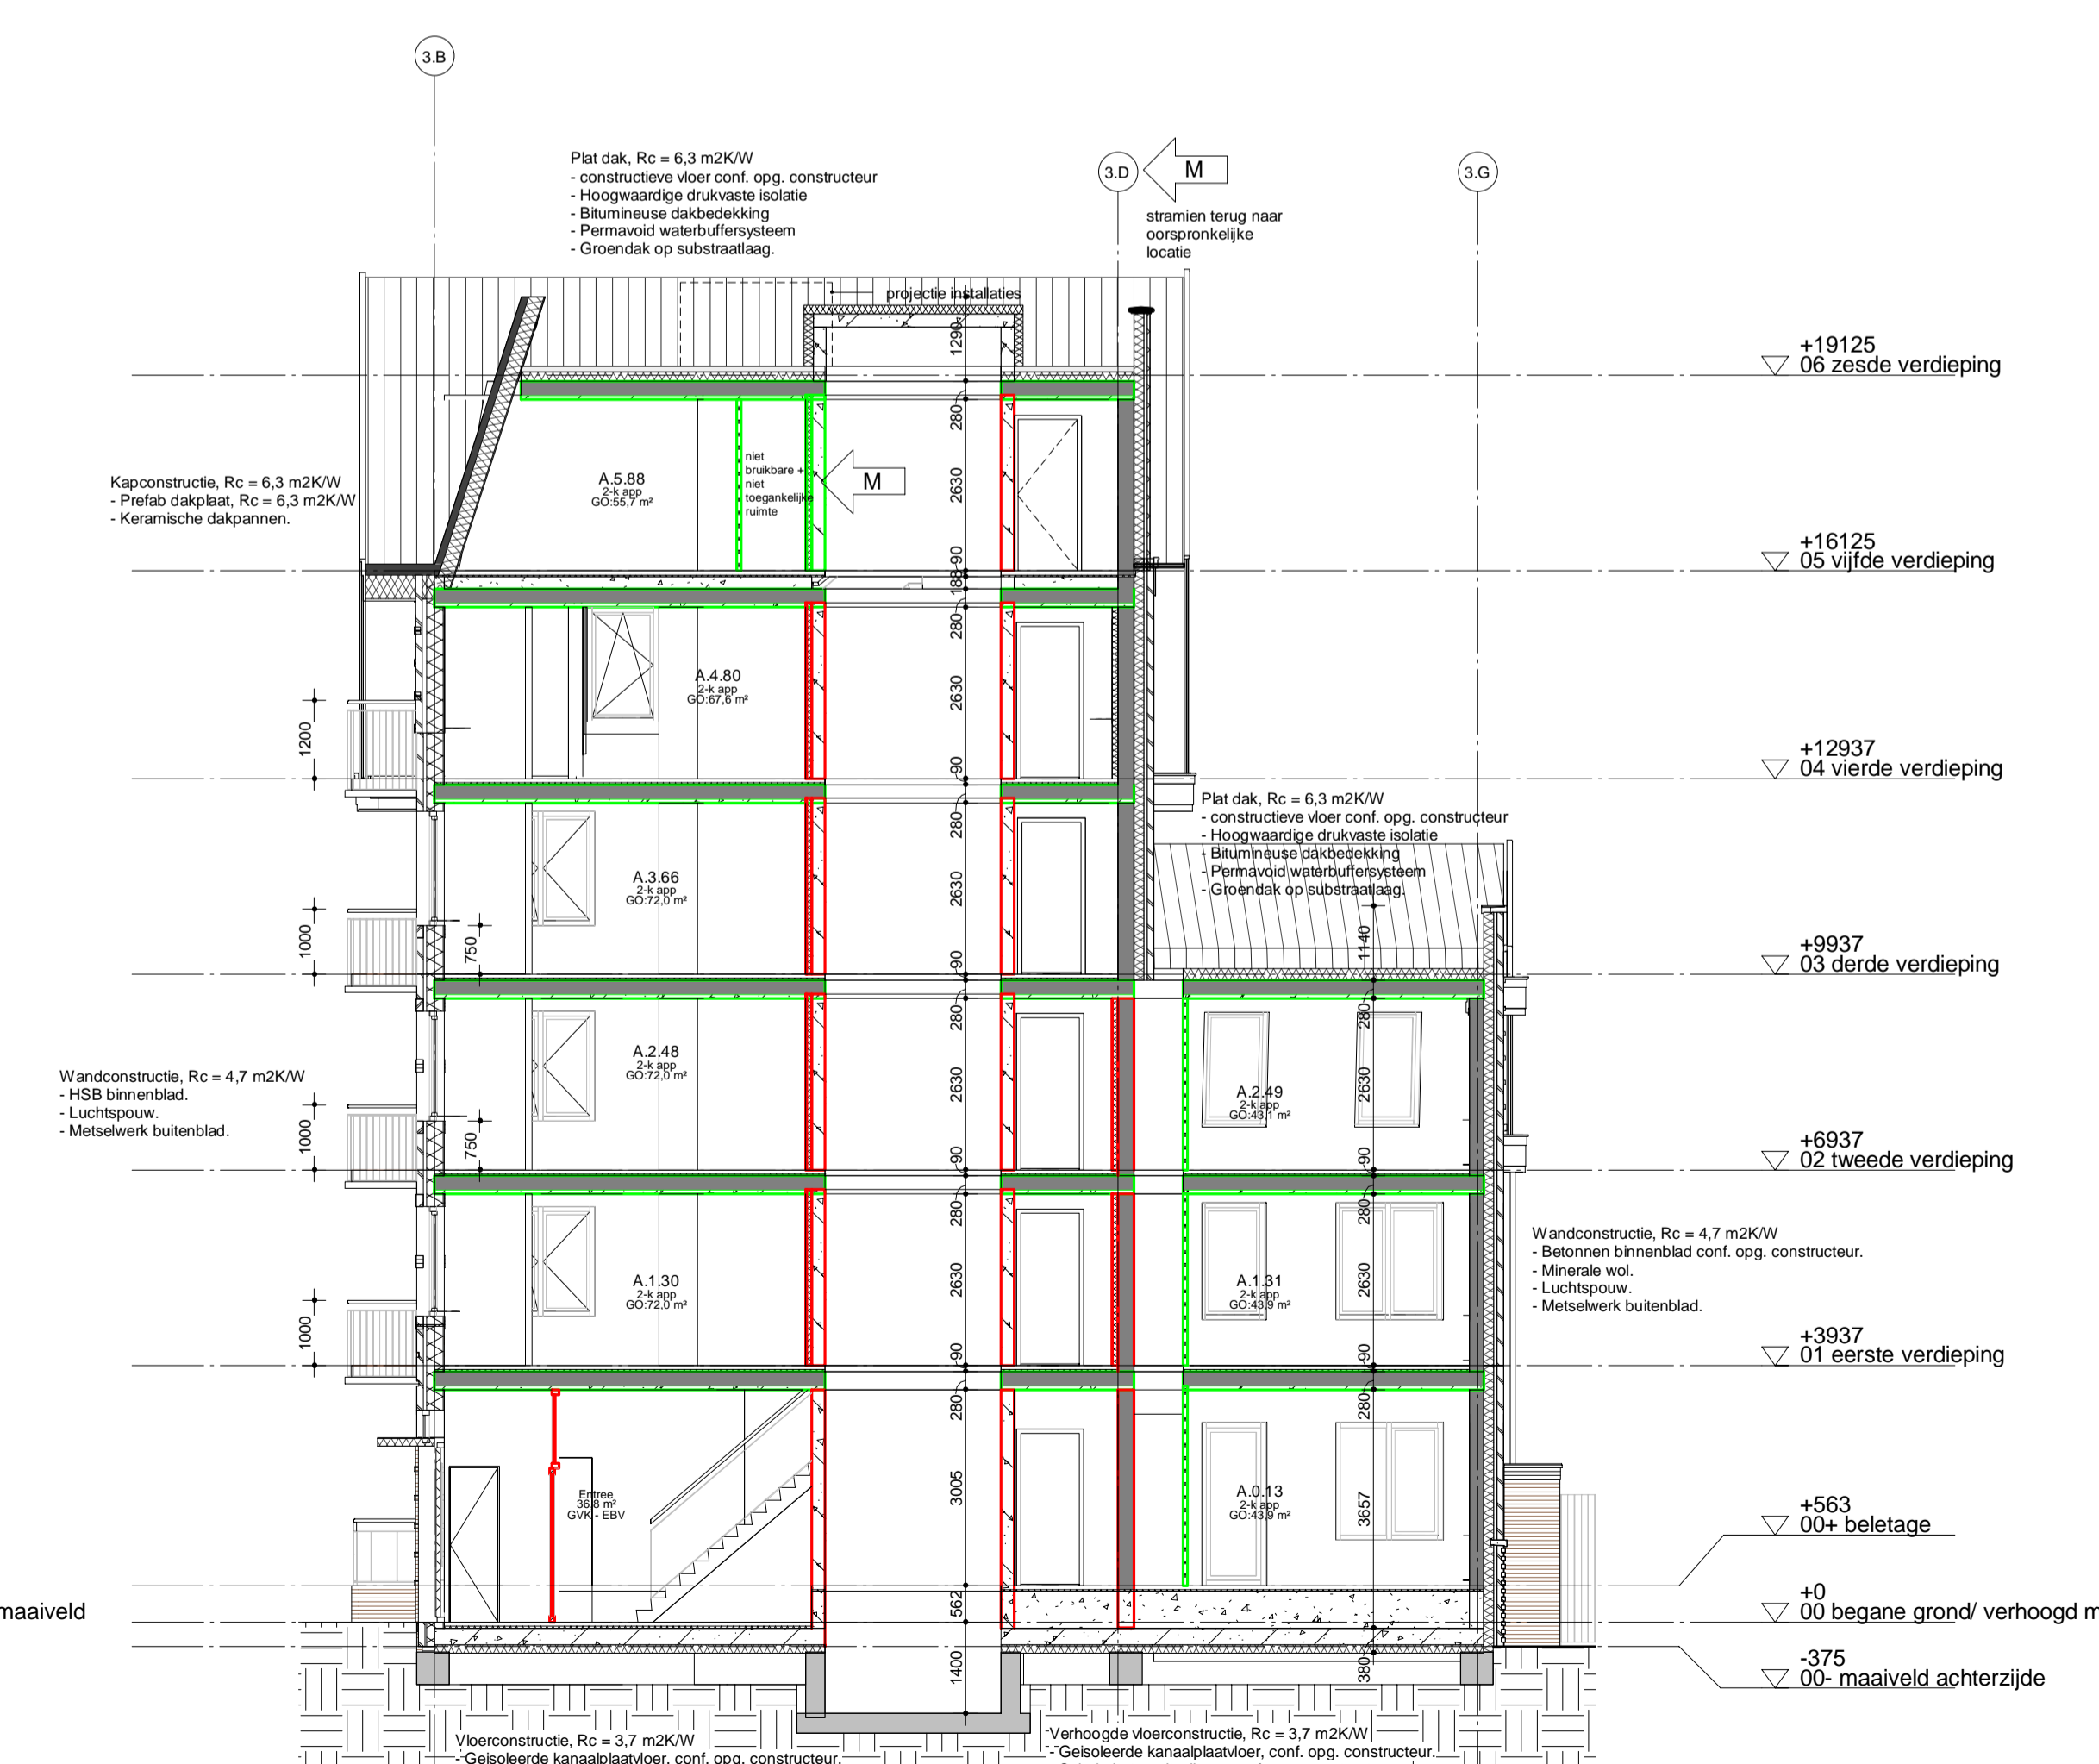

30_3

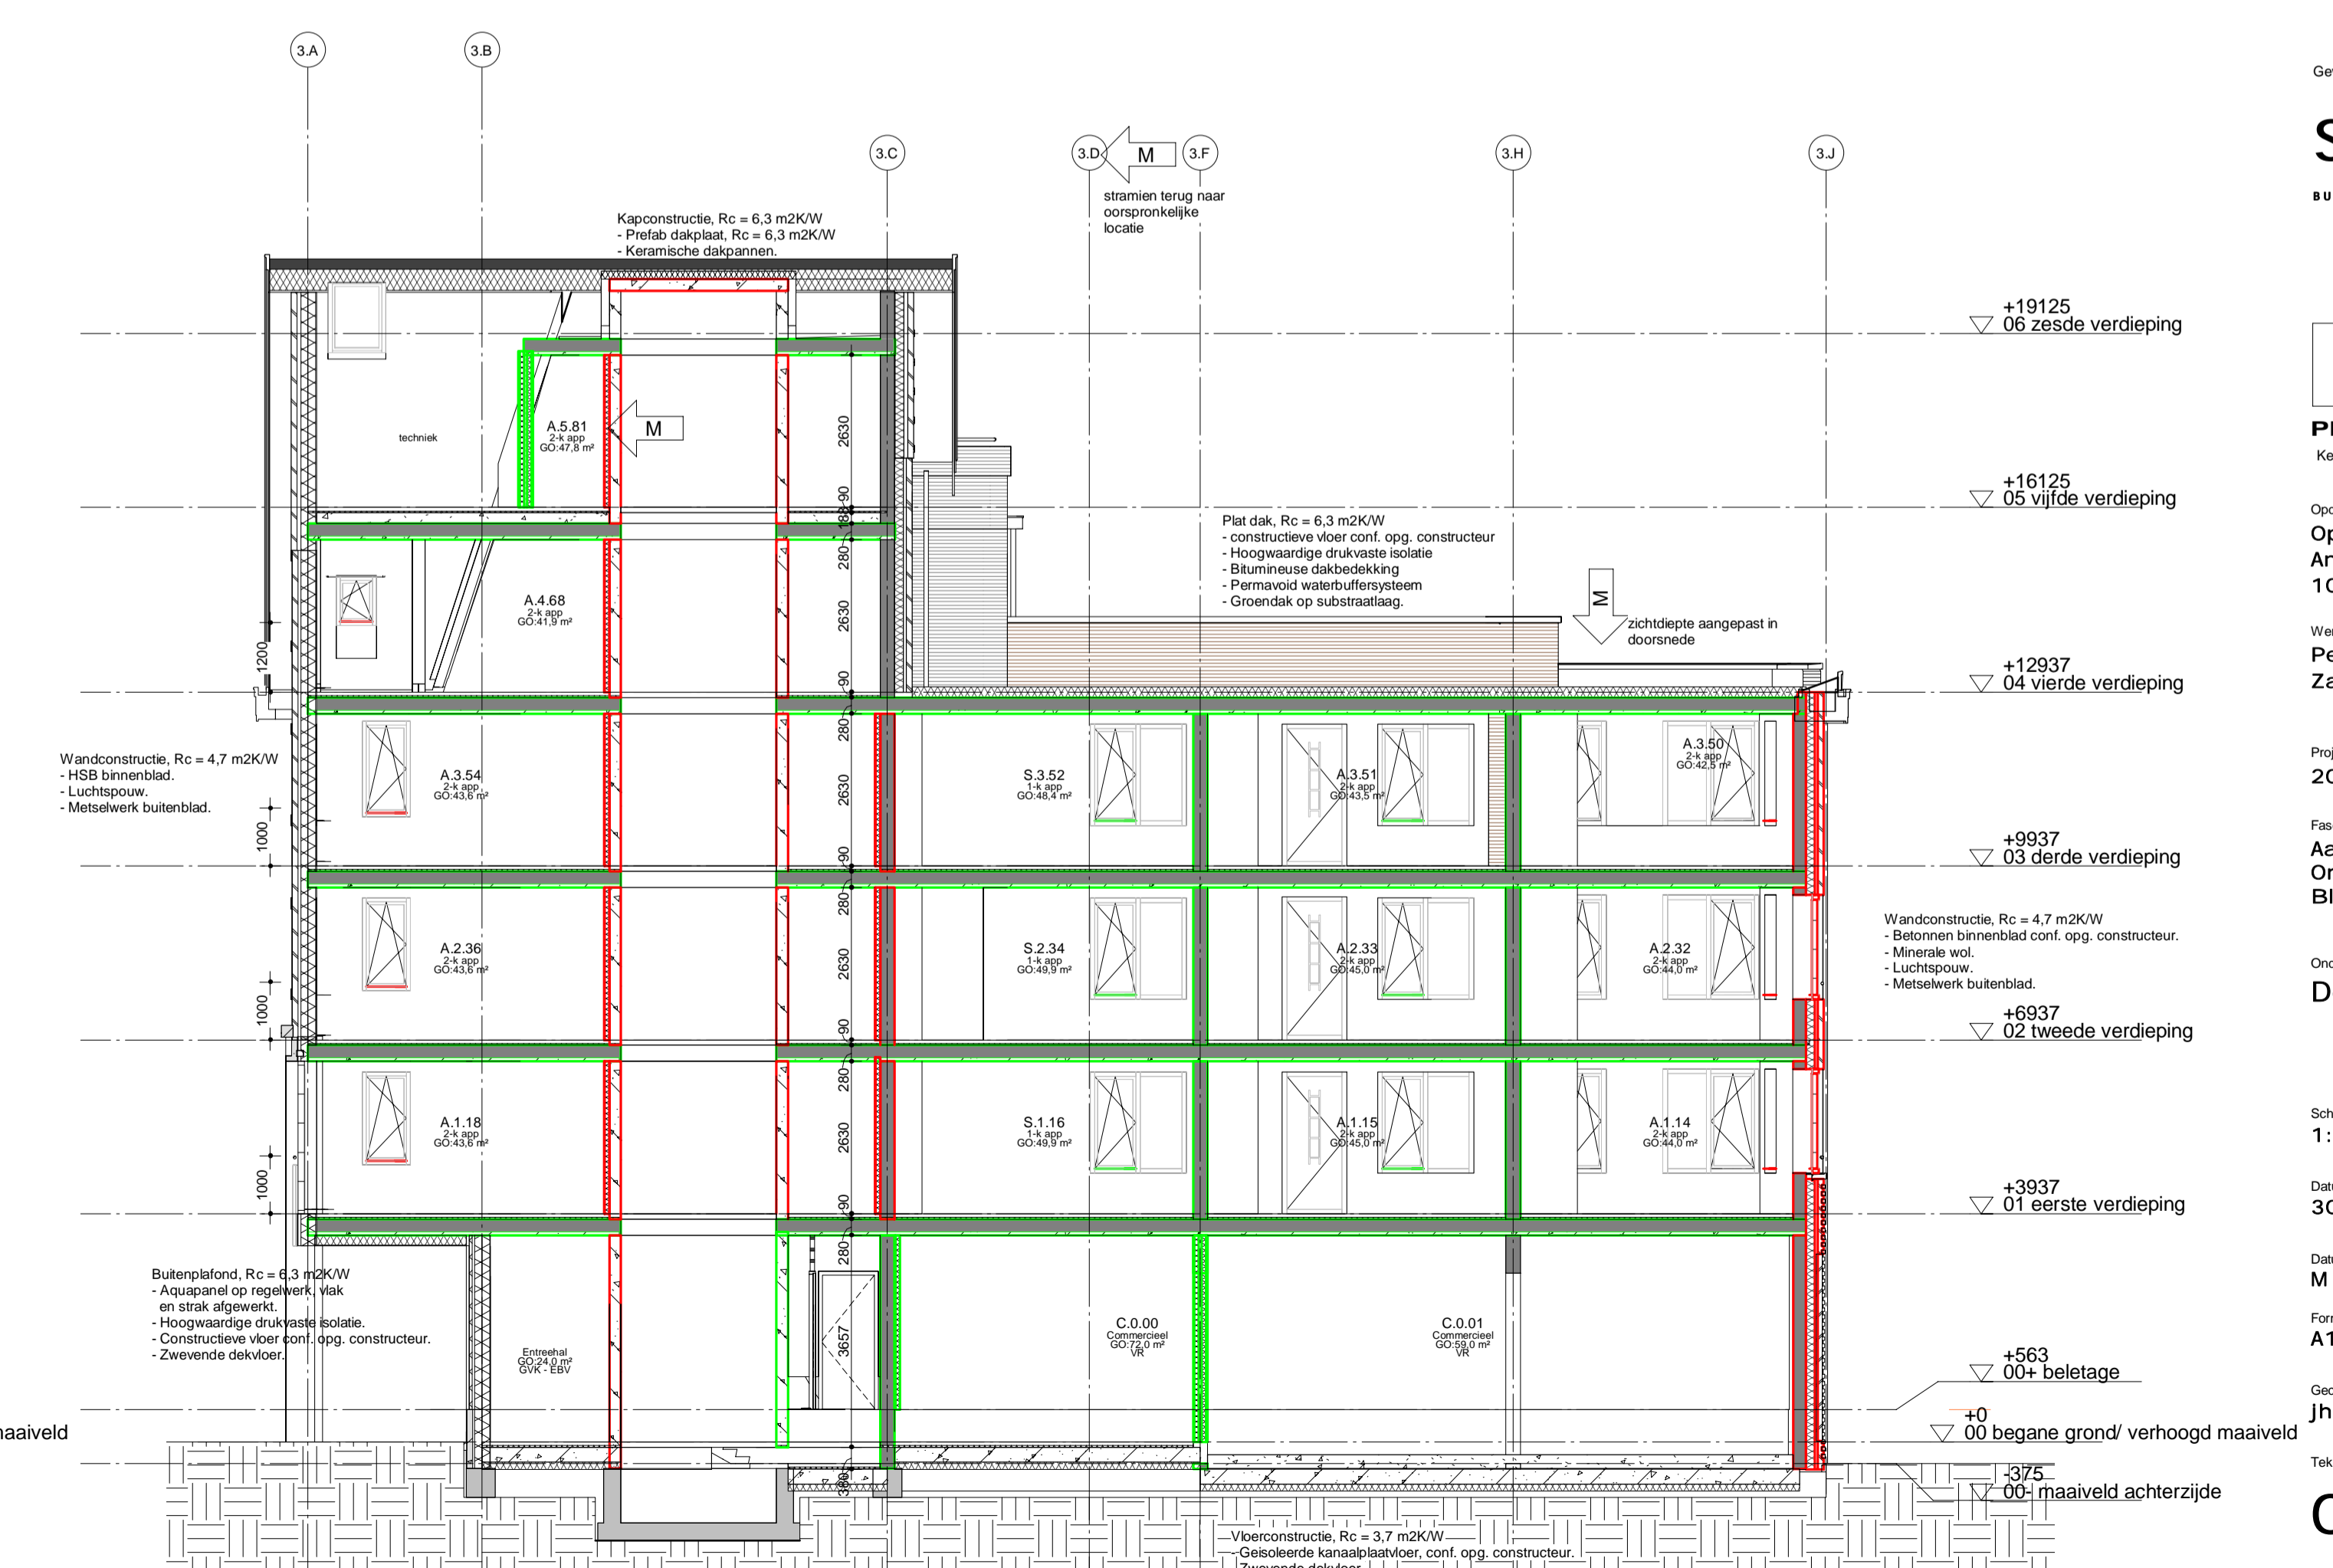

30_4

Gewijzigd door: 03_300

Studio JUUST
 BUREAU VOOR STEDEBOUW & ARCHITECTUUR

P P H P
 PLEASANT PLACES HAPPY PEOPLE
 Kerkestraat 204 1017 GV Amsterdam 020-6242039 info@pphp.nl www.ppph.nl

Opdrachtgever:
 Opportunity Vastgoed I B.V.
 Antonio Vivaldistraat 60
 1083HP Amsterdam

Werk:
 Peperstraat Zaandam
 Zaandam

Projectnummer:
 20026

Fase:
 Aanvraag
 Omgevingsvergunning
 Blok 3

Onderwerp:
 Doorsneden

Schaal:
 1:100

Datum:
 30 juni 2022

Datum gewijzigd:
 M : 01.08.2025

Formaat:
 A1+ (1150x594)

Geometrisch:
 Jh

Tekeningnummer:
 03_300

Definitief