



30.2  
Schaal 1 : 100

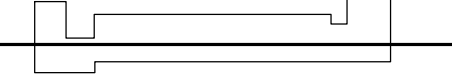



**Brandveiligheid**  
 Voorgegeven ten aanzien van brandveiligheid, conform rapportage en advies van adviseurbureau Wolf Dikman: R82020041 d.d. 29.09.2022

Voor voorschrijft bouweiland en brandveiligheid, zie bevestiging 900 als onderdeel van dit ontwerp


Om rookontwikkeling door luchtkanalen van ventilatiesystemen in het appartementscomplex te reduceren worden in de kanalen maatregelen toegepast.

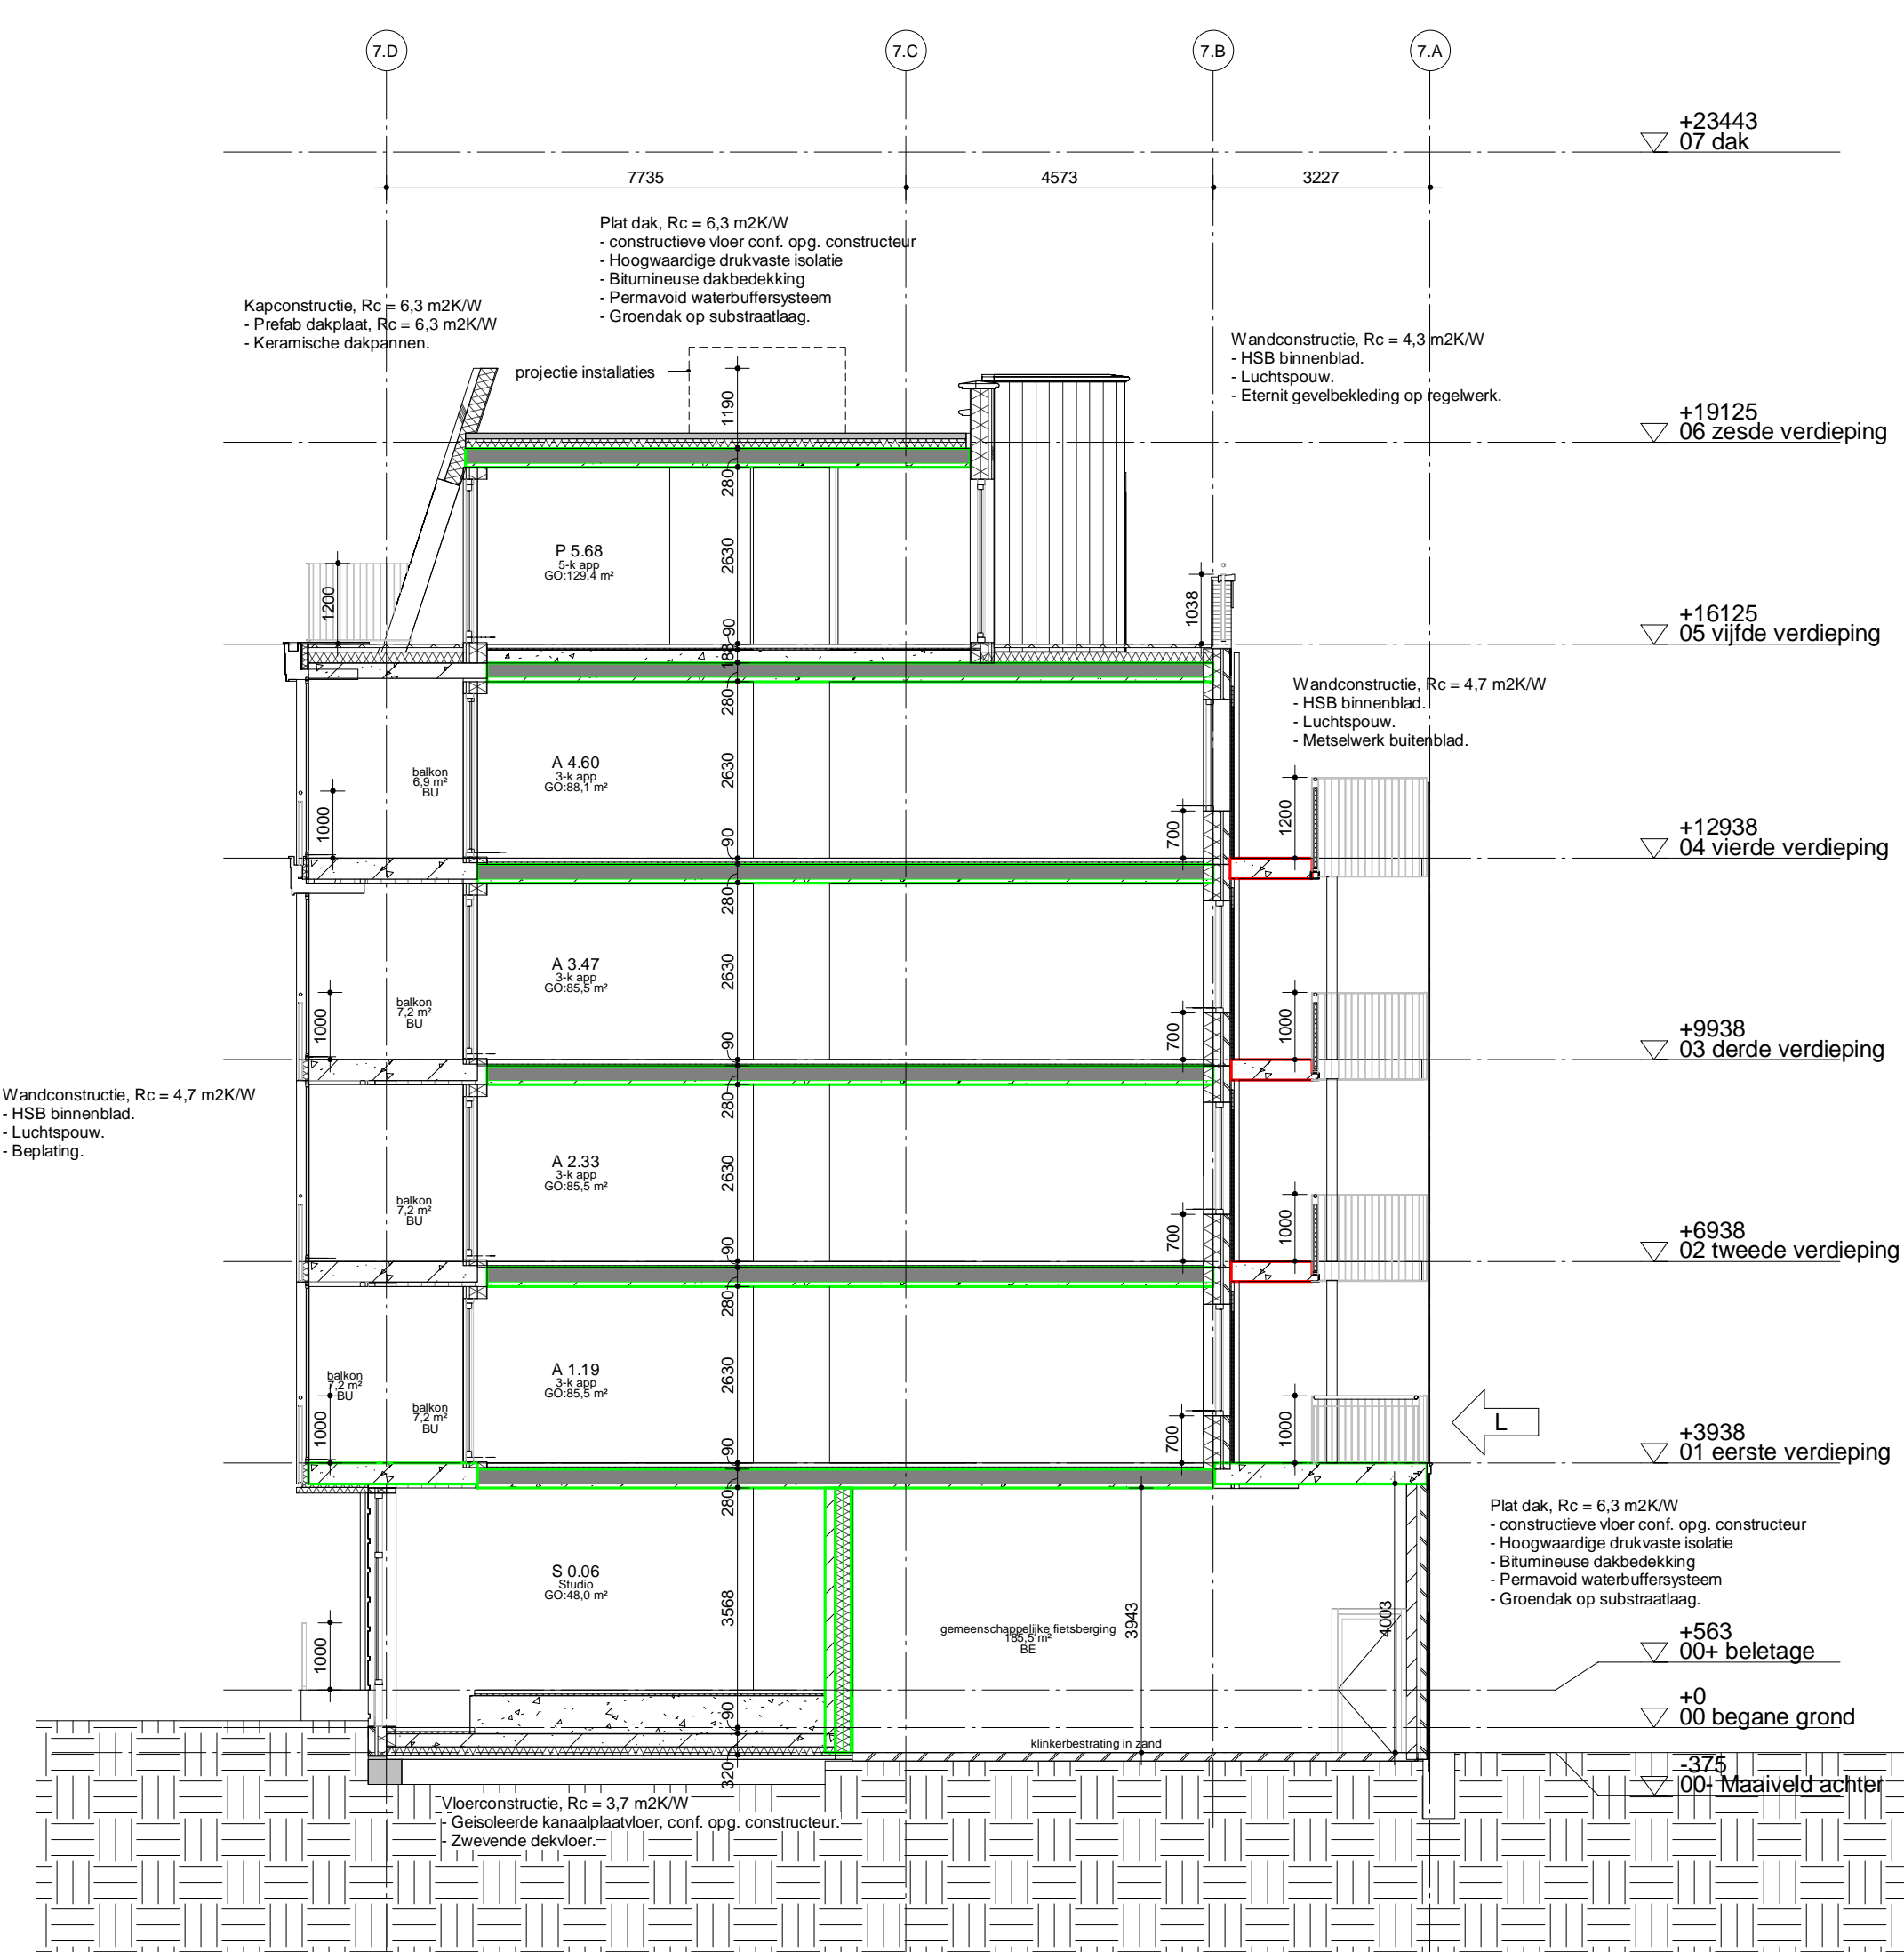

30.1  
Schaal 1 : 100

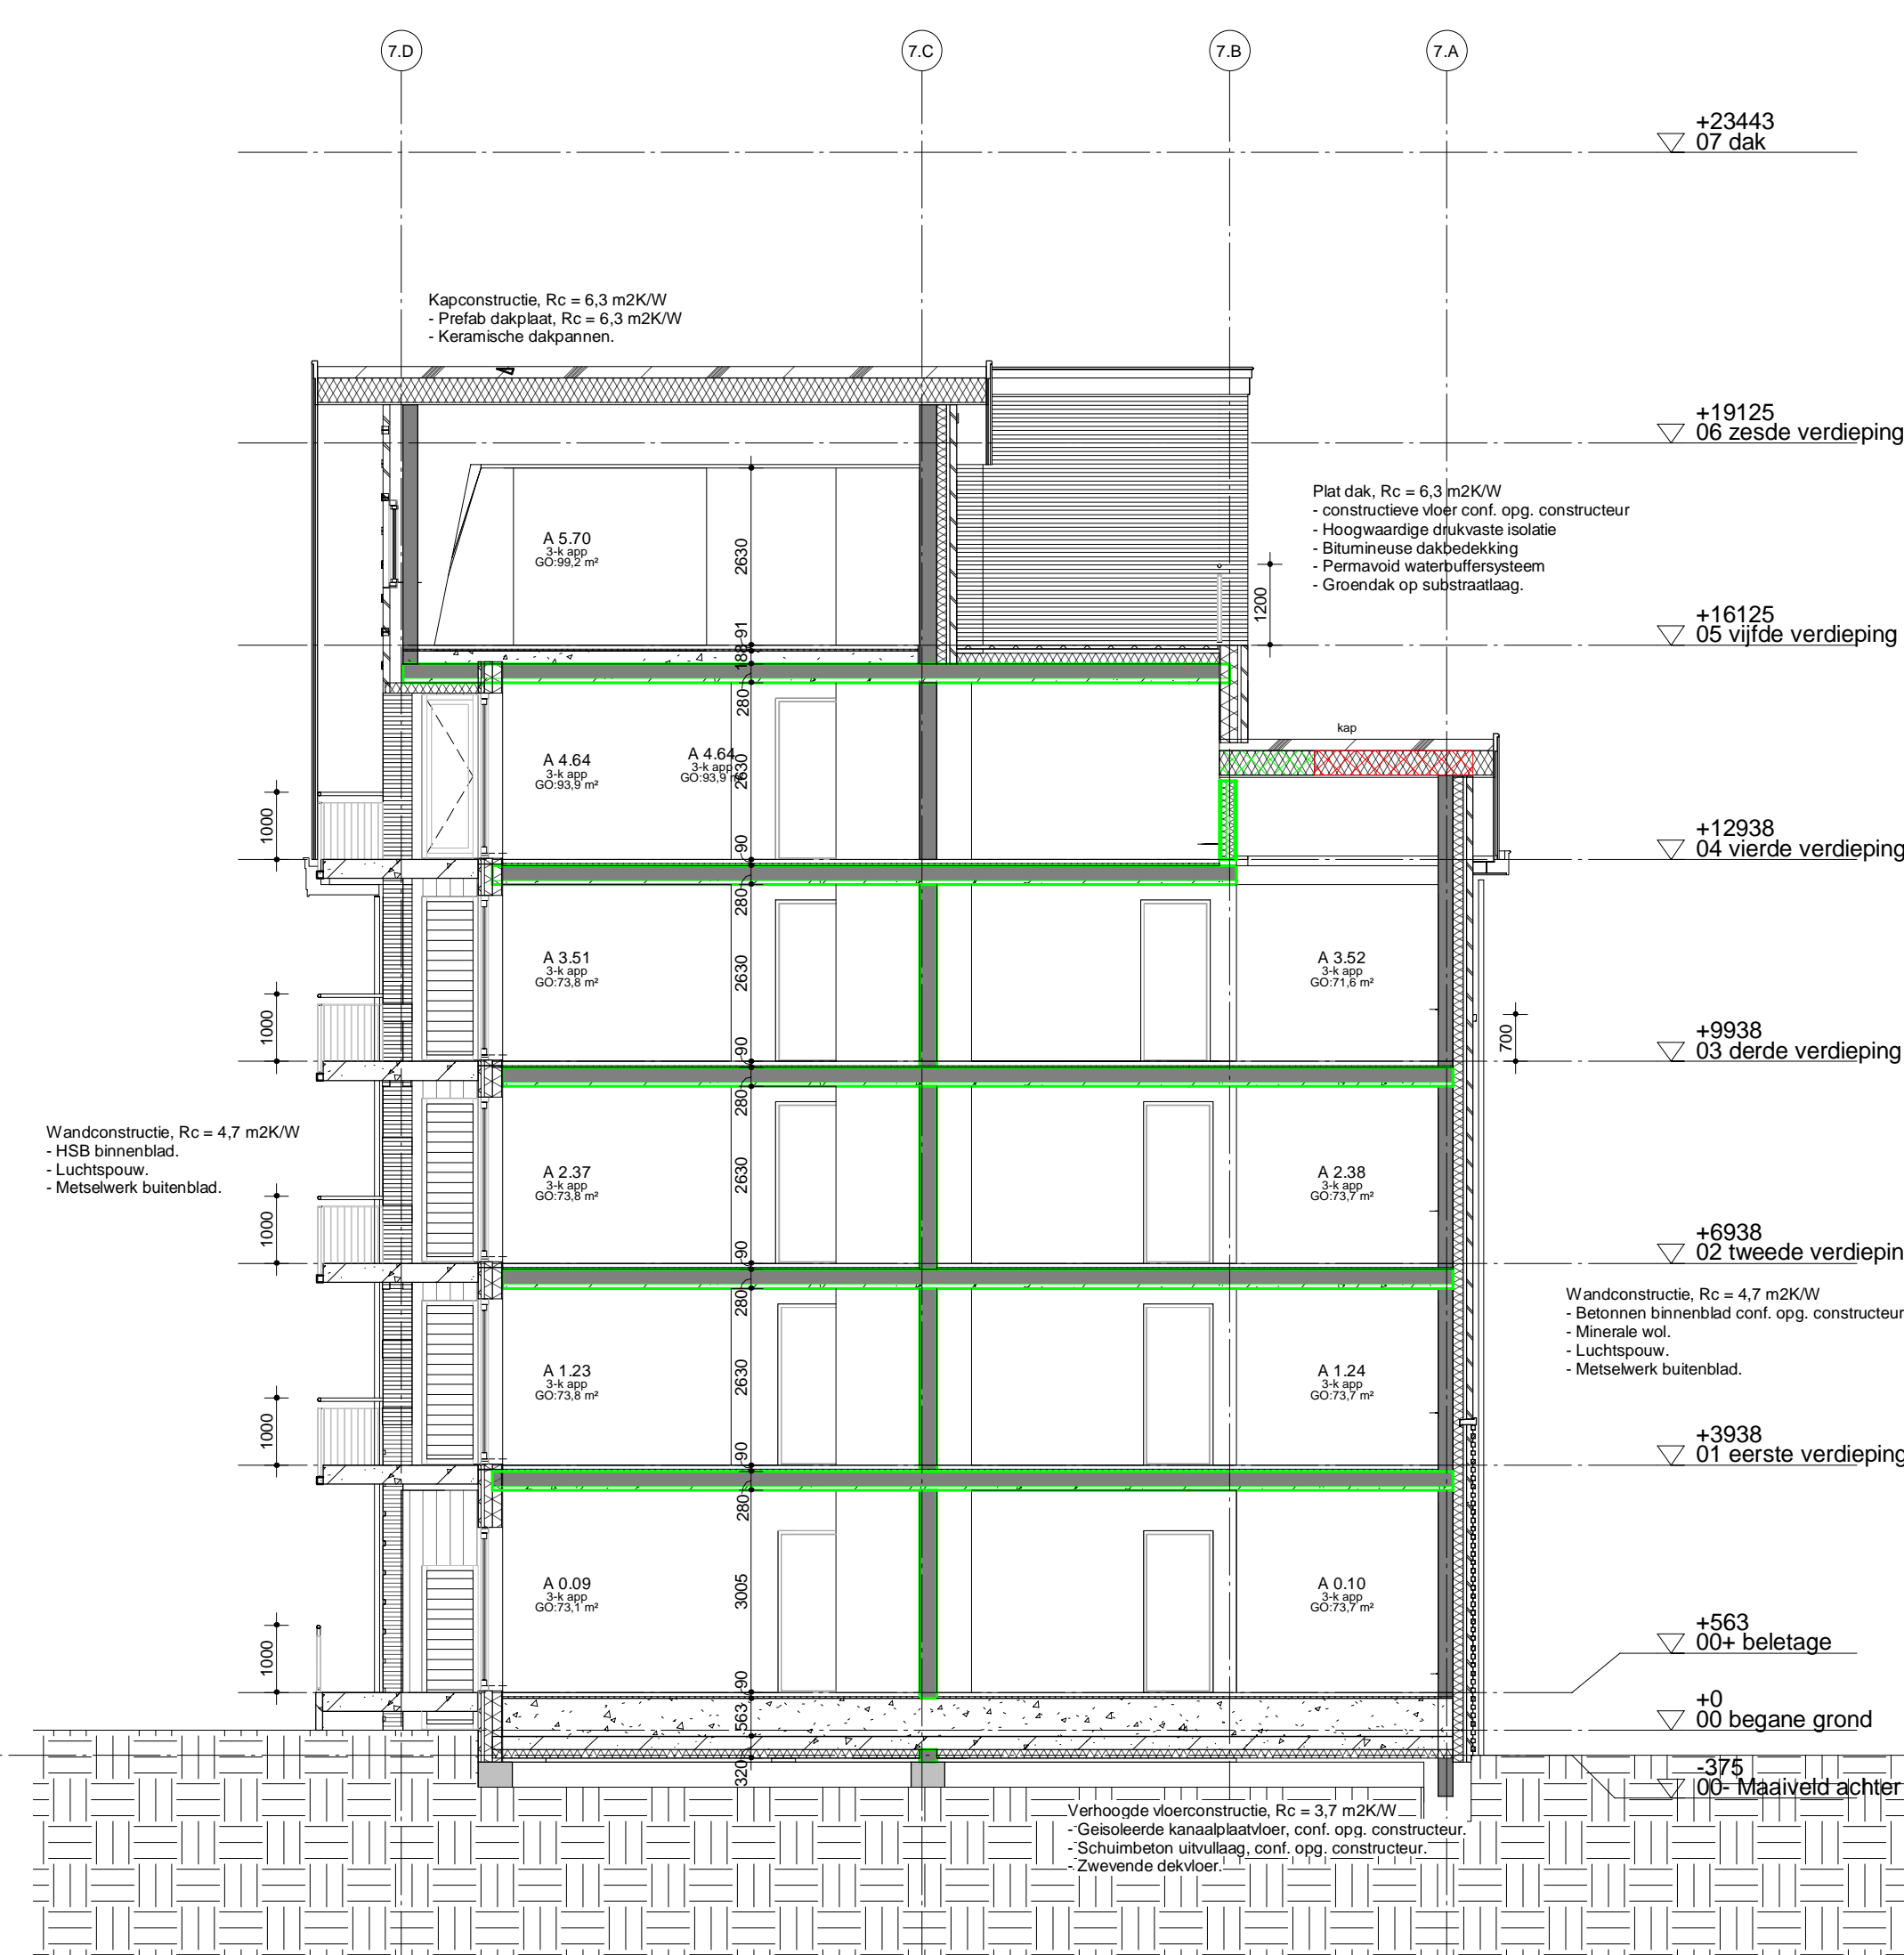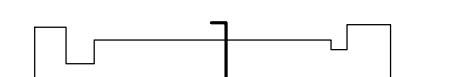

30.3  
Schaal 1 : 100

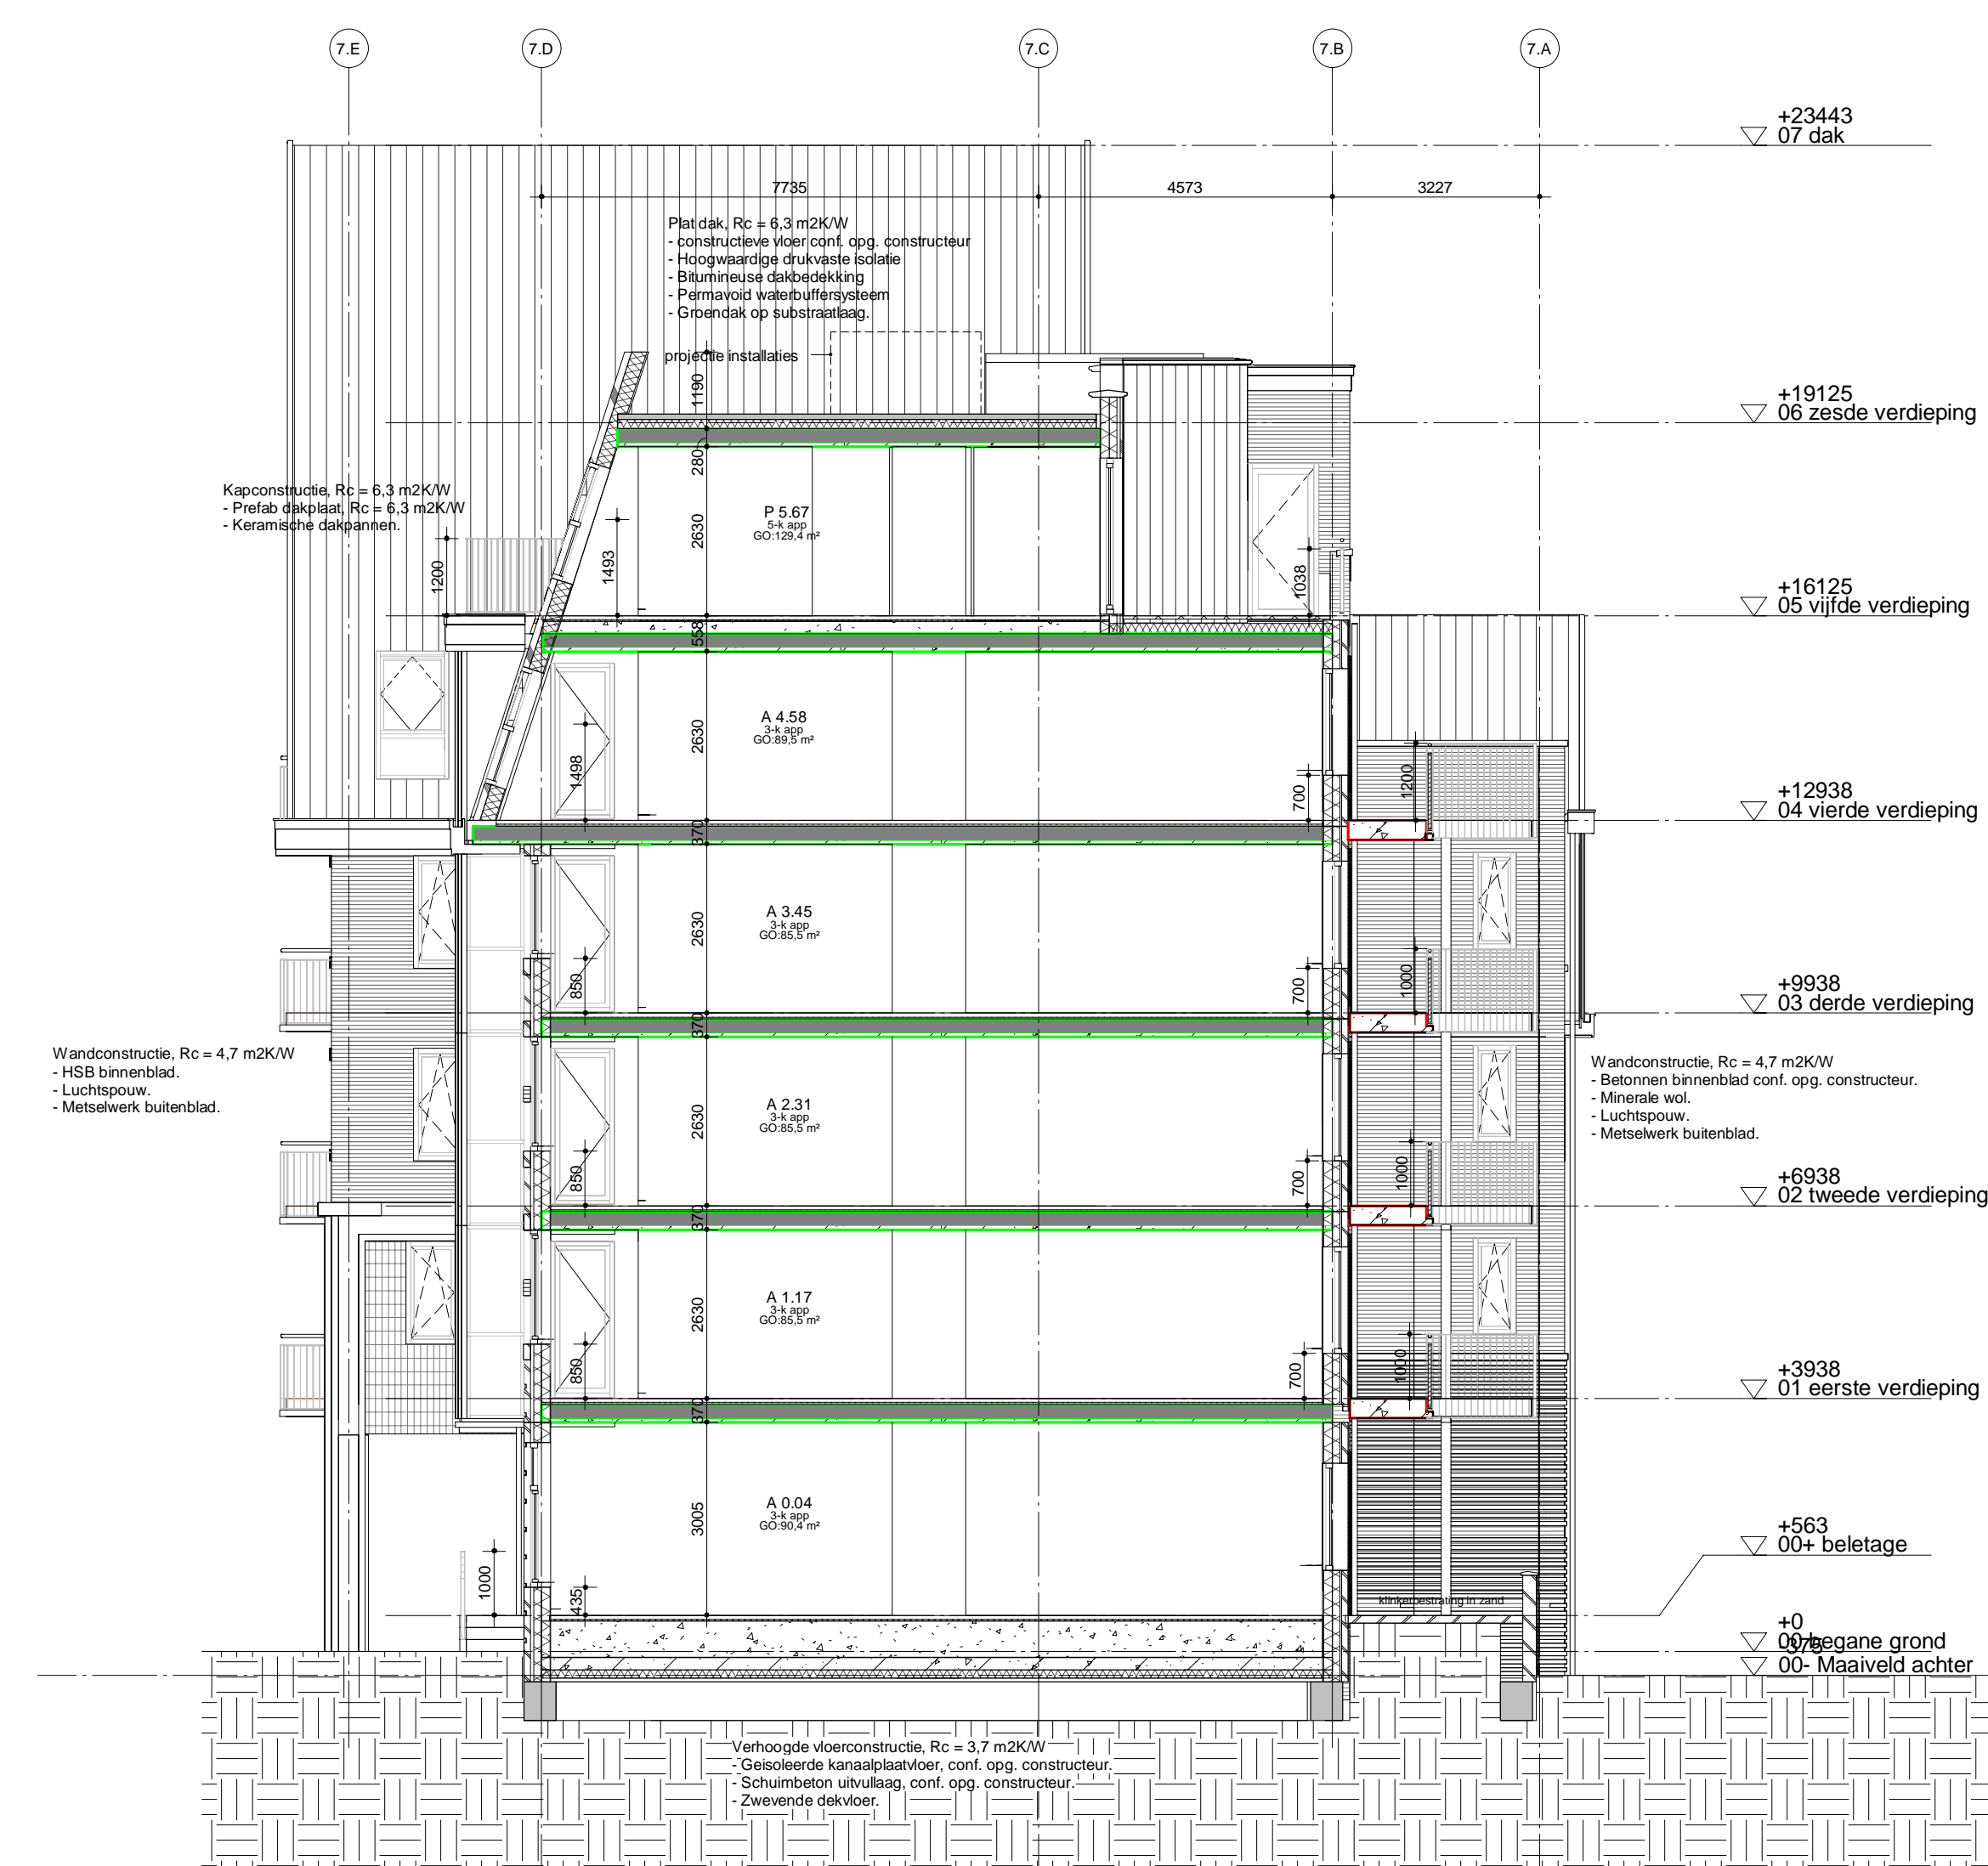

30.4  
Schaal 1 : 100



Wijzigingen:  
 - Aanpak van woningindeling  
 - Platte indelingsstructuur  
 - Verhoging dakconstructie

Geweijgd door:  
**Studio JUUST**  
 BUREAU VOOR STEEDBOUW & ARCHITECTUUR

PPHP  
 PLEASANT PLACES HAPPY PEOPLE  
 Kerkstraat 204 1017 CV Amsterdam 020-6242959 info@pphp.nl www.ppph.nl

Opdrachtgever:  
 Opportunity Vastgoed I B.V.  
 Antonio Wladidstraat 60  
 1083HP Amsterdam

Werk:  
 Peperstraat  
 Zaandam

Projectnummer:  
 20026

Datum:  
 30 juni 2022

Datum gewijzigd:  
 L : 01.08.2025

Formaat:  
 A0 (1189x841)

Gecontroleerd:  
 HS

Tekeningnummer:  
 07\_300

Definitief