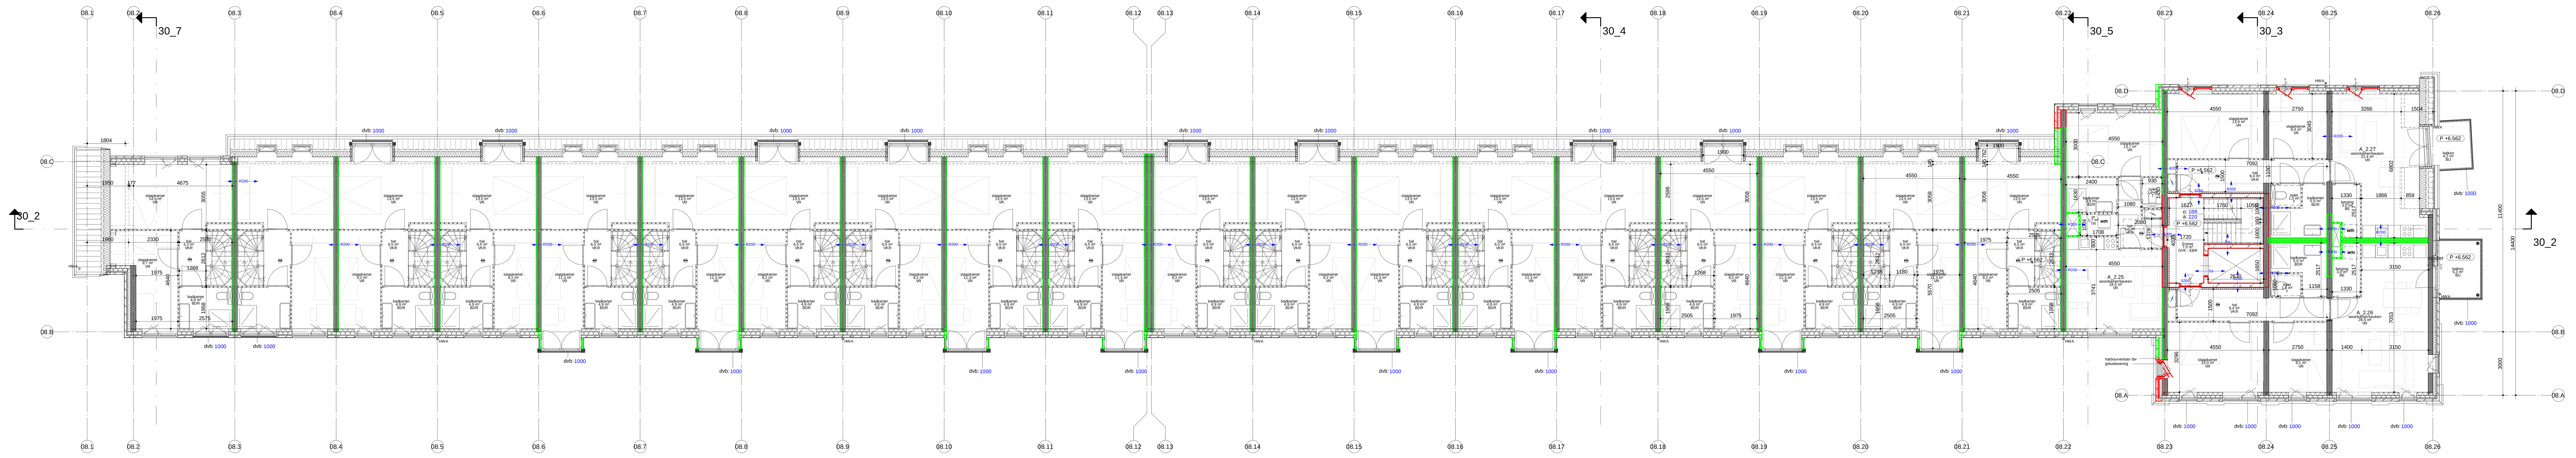

02 tweede verdieping

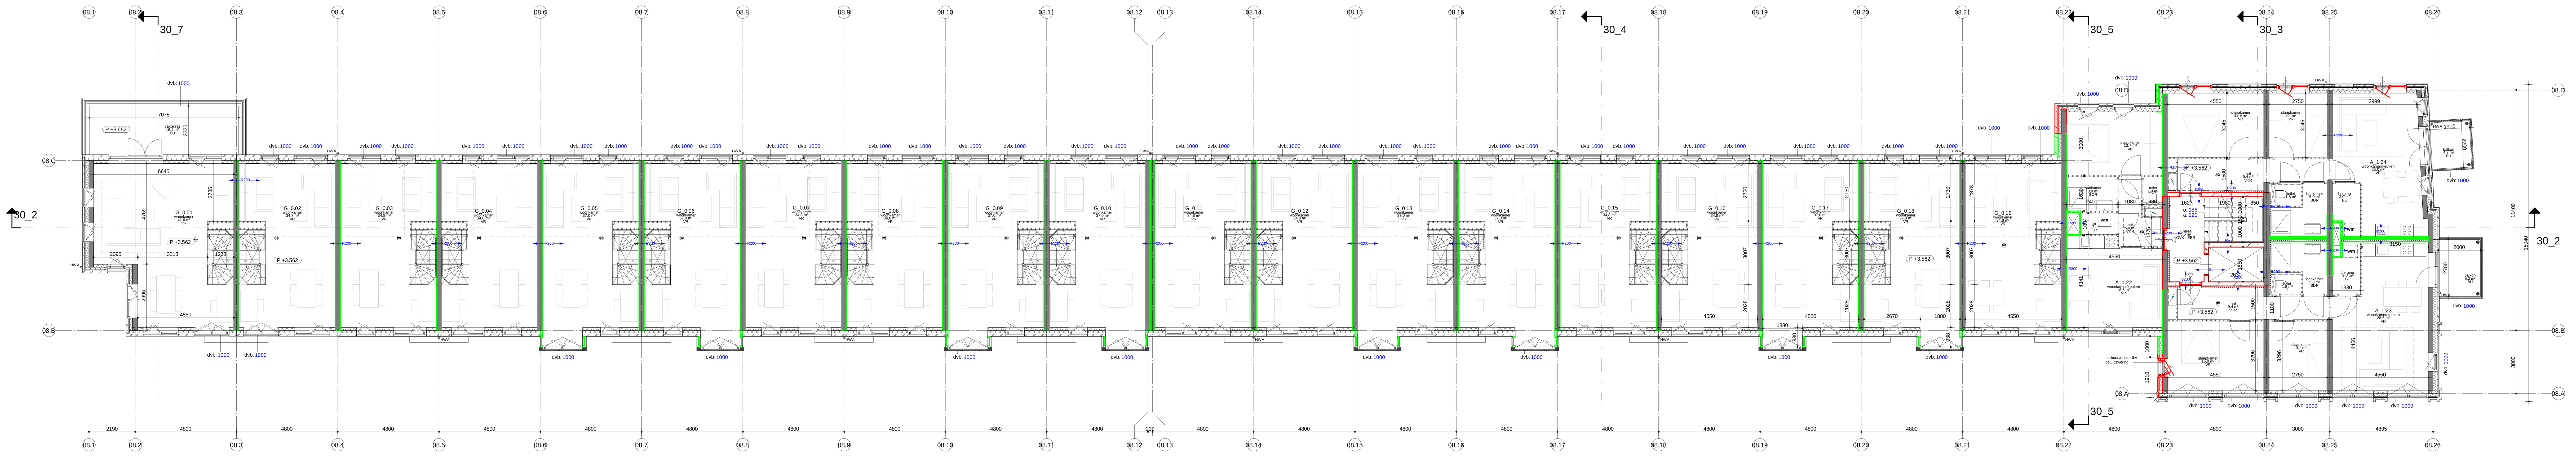

01 eerste verdieping

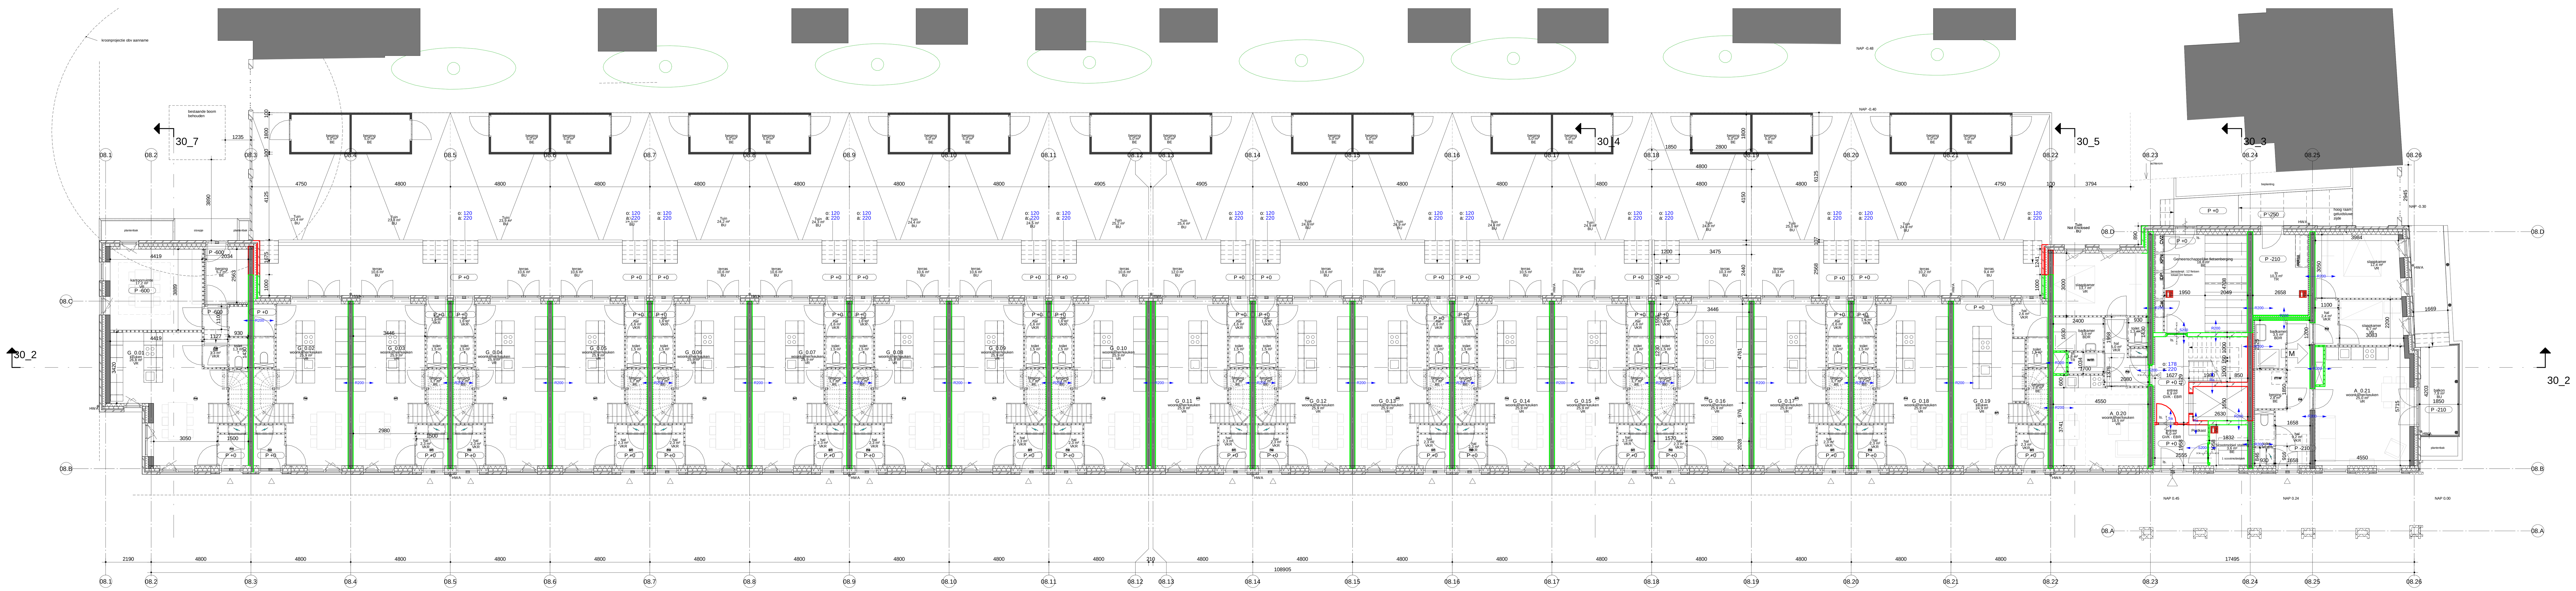

Maaiveld

RENVOOI

ALGEMENE SYMBOLEN

- A — doorsnede aanduiding
- noordpijl
- P=0 — peilmaat b.k. afwerkvloer
- dvb: Railing Height — doorvalbeveiliging + hoogte t.o.v. vloerpeil
- o: optrede / a: aantrede — trap (breedte minimaal 0,8 m) + leuninghoogte 0,9 - 1,0 m
- afschot — afschot
- A_0.01 naam 130 m² — ruimtestempel

Ruimtebenamingen:
VR: Verblijfsruimte.
T: Toiletruimte.
BDR: Badruimte.
BE: Bergruimte.
TR: Technische ruimte.
OR: Onbenoemde ruimte.
VKR: Verkeersruimte.
GVK: Gemeenschappelijke verkeersruimte.
GVK-EBV: Gemeenschappelijke verkeersruimte Extra beveiligde vluchtroute.

RENVOOI INSTALLATIES

in afstemming met adviseur

- wtw — Warmteterugwin-unit
- Meterkast
- v.v. — Vloerverwarmings unit
- HWA — Hemelwaterafvoer
- rooster — Gevelrooster t.b.v. spuiventilatie, geluidreducerend. Gepoedercoat in kleur. DucoWall Acoustic e.e.a. conform opgave adviseur.

RENVOOI HUISHOUDELIJKE APPARATUUR

- kk — Koelkast
- Kooktoestel
- Wasbak
- wm — Wasmachine

Om rookdoorslag door luchtkanalen van ventilatiesystemen in het appartementencomplex te voorkomen, worden in de kanalen motorgestuurde rookkleppen toegepast welke op rookmelders in de desbetreffende ruimte zijn aangesloten conform NEN 6075.

RENVOOI MATERIALEN

- beton IHWG
- beton prefab
- metselwerk
- cellen beton
- kalkzandsteen
- HSB
- Voorzetwand
- MS-wand
- Lichte scheidingswand
- Entreedeur woning
- Entreedeur woongebouw

Brandwering

- Roodomkaderd constructieonderdeel: WBDBO 30 minuten. (Geldt voor alle typen wanden en vloeren)
- Groenomkaderd constructieonderdeel: WBDBO 60 minuten. (Geldt voor alle typen wanden en vloeren)
- Zelfsluitende deur.
- Zelfsluitende deur WBDBO 30 min. woningentreedeuren v.v.vrijloopdeurdrangers gekoppeld aan rookmelder
- Zelfsluitende deur WBDBO 60 min. woningentreedeuren v.v.vrijloopdeurdrangers gekoppeld aan rookmelder
- R200 — Rookwerendheid conform rapportage brandadviseur
- Ls. — Deur zonder sleutel te openen.
- RM — Rookmelder, conform rapportage brandadviseur
- Blusapparaat, type conform rapportage brandadviseur

Deuren (en overige constructieonderdelen) in brandwerende constructies dienen rookwerend uitgevoerd te worden. De inpandige woningentreedeuren en de deuren van andere brandcompartimenten die grenzen aan de besloten gemeenschappelijke verkeersruimten dienen te worden uitgevoerd met rookwerendheidsklasse S200. De overige brandwerende deuren dienen te worden gerealiseerd met rookwerendheidsklasse Sa.
Zie ook brandrapportage brandadviseur.

Commerciële ruimtes, scootmobielstalling en fietsenbergingen v.v. handblussers met maximale loopafstand 20m conform opgave brandadviseur

Brandveiligheid
Voorzieningen ten aanzien van brandveiligheid, conform rapportages en advies van adviesbureau Wolf Dikken:
R820209aaAL d.d. 29.09.2023
R820209aaAM d.d. 29.09.2023

Voor voorschriften bouwbesluit en brandveiligheid, zie tekening 900 als onderdeel van dit renvooi.

M Wijzigingen:
- Brandwerendheid schacht begane grond

08_200-202

Gewijzigd door:
Studio JUIST
BUREAU VOOR STEDEBOUW & ARCHITECTUUR

PLEASANT PLACES HAPPY PEOPLE
Kerkstraat 204 1017 GV Amsterdam 020-6242939 info@pphp.nl www.pphp.nl

Opdrachtgever
Opportunity Vastgoed I B.V.
Antonio Vivaldistraat 60
1083HP Amsterdam

Werk
Peperstraat
Zaandam

Projectnummer
20026

Fase
Aanvraag Omgevingsvergunning Blok 8

Onderwerp
Plattegrond begane grond t/m 2e verdieping

Schaal
1:100

|Definitief|

Datum
30 juni 2022

Datum gewijzigd
M : 01.08.2025

Formaat
A0++ (1500x841)

Gecontroleerd
HS

Tekeningnummer
08_200-202