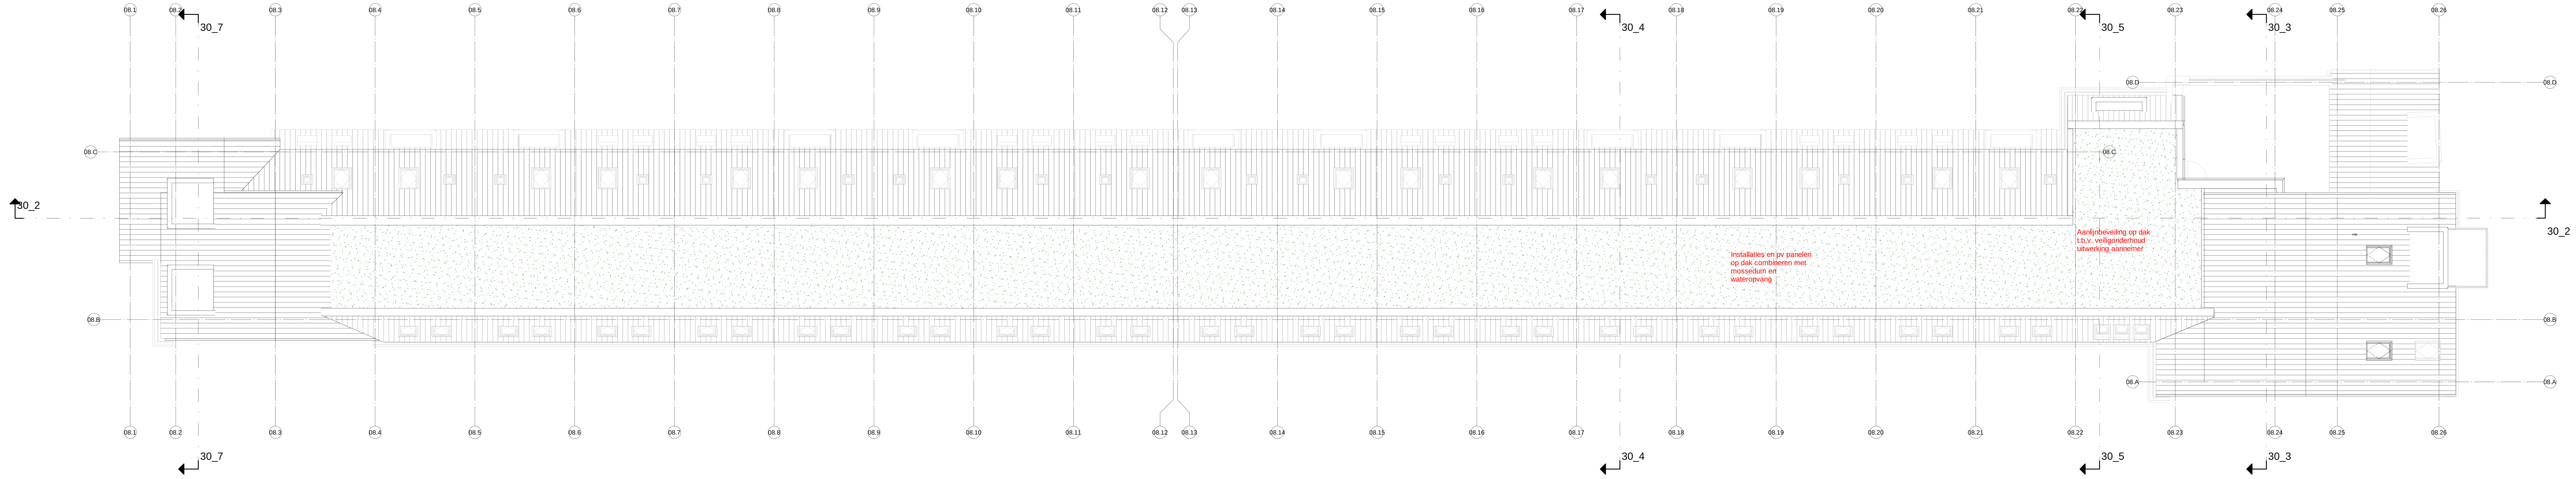

05 dak

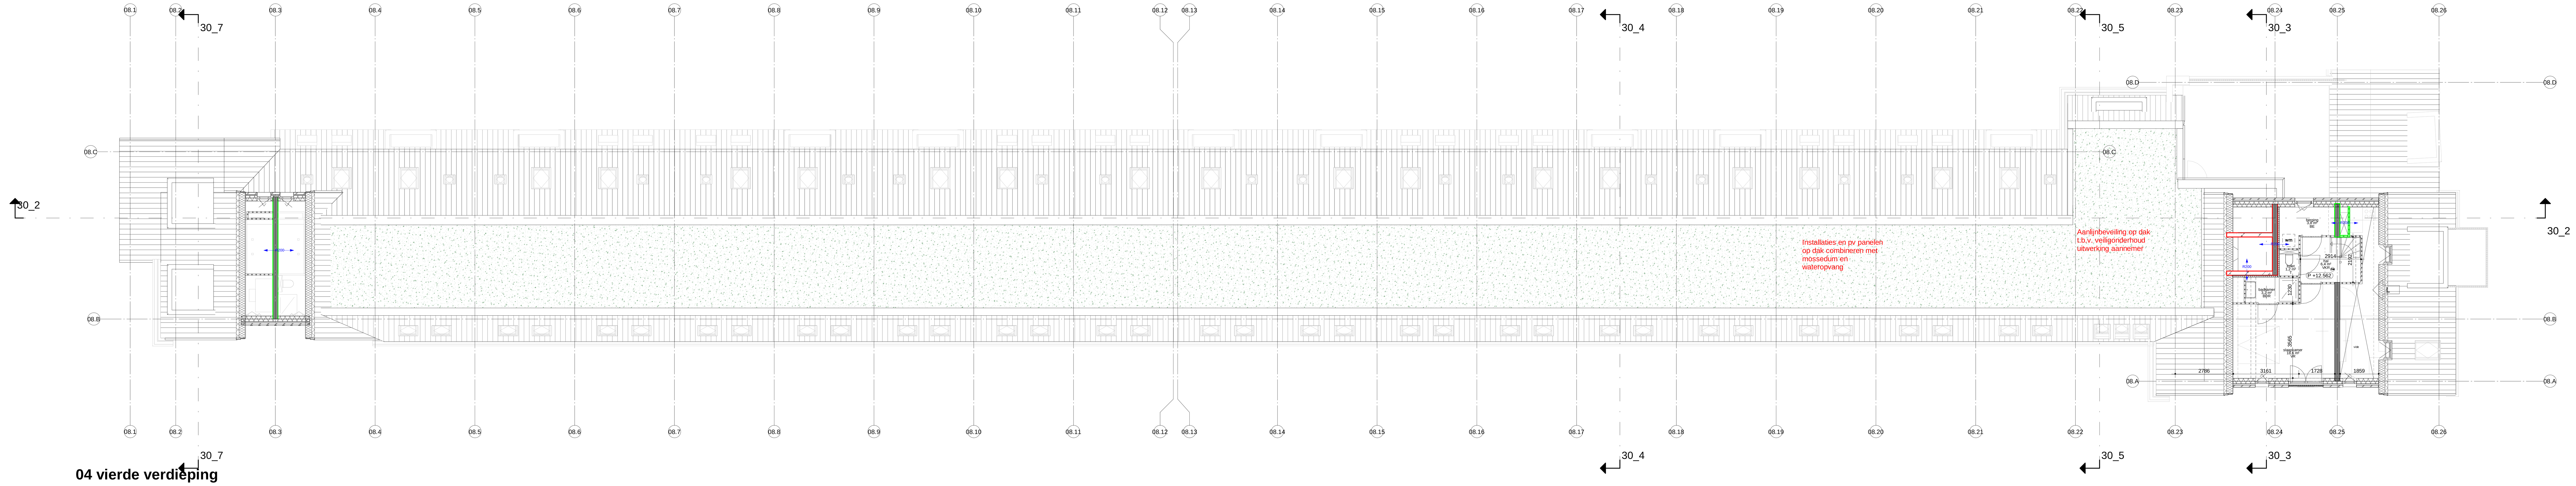

04 vierde verdieping

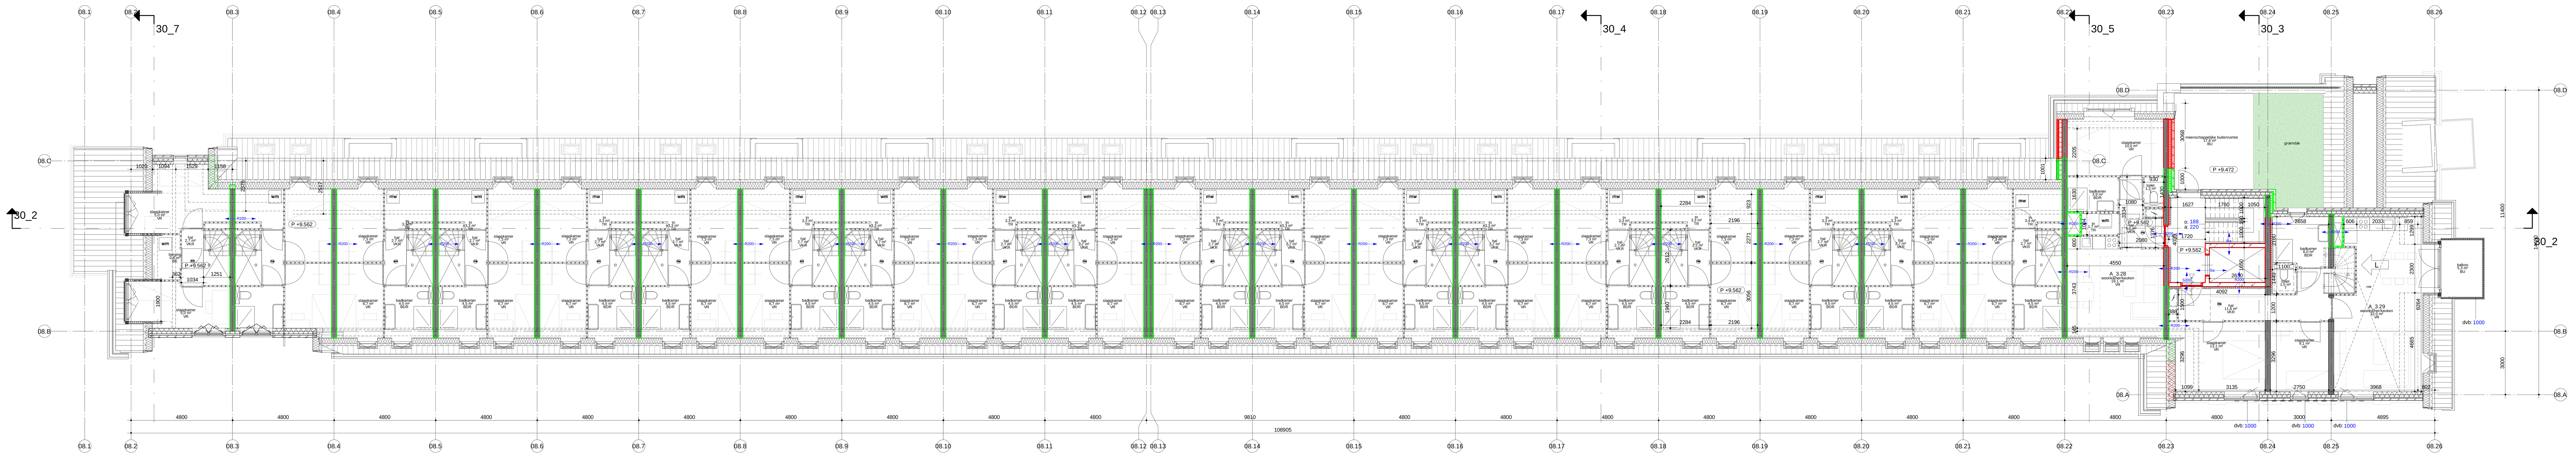

03 derde verdieping

RENVOOI

ALGEMENE SYMBOLEN

A

doorsnede aanduiding

noordpijl

P=0 — peilmaat b.k. afwerkvloer

dvb: Railing Height — doorvalbeveiliging + hoogte t.o.v. vloerpeil

o: optrede
a: aantrede — trap (breedte minimaal 0,8 m) + leuninghoogte 0,9 - 1,0 m

afschot — afschot

A_0.01 naam 130 m² — ruimtestempel

Ruimtebenamingen:
VR: Verblijfsruimte.
T: Toiletruimte.
BDR: Badruimte.
BE: Bergruimte.
TR: Technische ruimte.
OR: Onbenoemde ruimte.
VKR: Verkeersruimte.
GVK: Gemeenschappelijke verkeersruimte.
GVK-EBV: Gemeenschappelijke verkeersruimte Extra beveiligde vluchtroute.

RENVOOI INSTALLATIES

in afstemming met adviseur

wtw — Warmteterugwin-unit

Meterkast

v.v. — Vloerverwarmings unit

HWA — Hemelwaterafvoer

rooster — Gevelrooster t.b.v. spuiventilatie, geluidreducerend. Gepoedercoat in kleur. DucoWall Acoustic e.e.a. conform opgave adviseur.

RENVOOI HUISHOUDELIJKE APPARATUUR

kk — Koelkast

Kooktoestel

Wasbak

wm — Wasmachine

Om rookdoorslag door luchtkanalen van ventilatiesystemen in het appartementencomplex te voorkomen, worden in de kanalen motorgestuurde rookkleppen toegepast welke op rookmelders in de desbetreffende ruimte zijn aangesloten conform NEN 6075.

RENVOOI MATERIALEN

beton IHWG
beton prefab
metselwerk
cellen beton
kalkzandsteen
HSB
Voorzetwand
MS-wand
Lichte scheidingswand

Entreedeur woning

Entreedeur woongebouw

Brandwering

Roodomkaderd constructieonderdeel: WBDBO 30 minuten. (Geldt voor alle typen wanden en vloeren)

Groenomkaderd constructieonderdeel: WBDBO 60 minuten. (Geldt voor alle typen wanden en vloeren)

Zelfsluitende deur.

Zelfsluitende deur WBDBO 30 min. woningentreedeuren v.v.vrijloopdeurdrangers gekoppeld aan rookmelder

Zelfsluitende deur WBDBO 60 min. woningentreedeuren v.v.vrijloopdeurdrangers gekoppeld aan rookmelder

R200 — Rookwerendheid conform rapportage brandadviseur

Ls. — Deur zonder sleutel te openen.

RM — Rookmelder, conform rapportage brandadviseur

Blusapparaat, type conform rapportage brandadviseur

Deuren (en overige constructieonderdelen) in brandwerende constructies dienen rookwerend uitgevoerd te worden. De inpandige woningentreedeuren en de deuren van andere brandcompartimenten die grenzen aan de besloten gemeenschappelijke verkeersruimten dienen te worden uitgevoerd met rookwerendheidsklasse S200. De overige brandwerende deuren dienen te worden gerealiseerd met rookwerendheidsklasse Sa.
Zie ook brandrapportage brandadviseur.

Commerciële ruimtes, scootmobielstalling en fietsenbergingen v.v. handblussers met maximale loopafstand 20m conform opgave brandadviseur

Brandveiligheid
Voorzieningen ten aanzien van brandveiligheid,
conform rapportages en advies van adviesbureau Wolf Dikken:
R820209aaAL d.d. 29.09.2023
R820209aaAM d.d. 29.09.2023

Voor voorschriften bouwbesluit en brandveiligheid, zie tekening 900 als onderdeel van dit renvooi.

L — Wijzigingen:
- Opmerkingen brandveiligheid

08_203-204

Gewijzigd door:

Studio JUIST

BUREAU VOOR STEDEBOUW & ARCHITECTUUR

PPHP
PLEASANT PLACES HAPPY PEOPLE
Kerkstraat 204 1017 GV Amsterdam 020-6242939 info@pphp.nl www.pphp.nl

Opdrachtgever
Opportunity Vastgoed I B.V.
Antonio Vivaldistraat 60
1083HP Amsterdam

Werk
Peperstraat
Zaandam

Projectnummer
20026

Fase
Aanvraag
Omgevingsvergunning
Blok 8

Onderwerp
Plattegrond 3e + 4e verdieping + dak

Schaal
1:100

|Definitief|

Datum
30 juni 2022

Datum gewijzigd
L : 01.08.2025

Formaat
A0++ (1500x841)

Gecontroleerd
HS

Tekeningnummer
08_203-204