


### renvooi

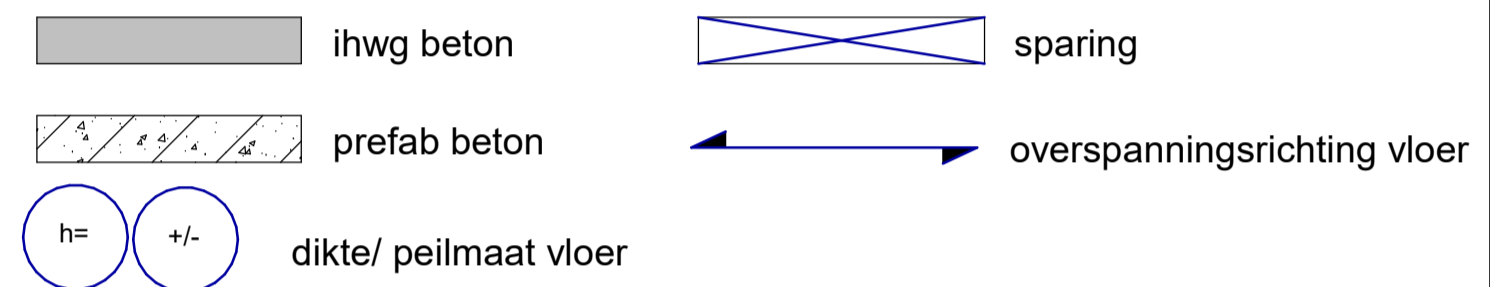

### algemene betongegevens

van toepassing:  
NEN-EN 1992

Kelder	Fundering	Verdiepingen	Dak
kwaliteit : n.v.t.	kwaliteit : C30/37	kwaliteit : C30/37	kwaliteit : C30/37
milieuklasse : n.v.t.	milieuklasse:	milieuklasse:	milieuklasse:

opmerkingen: Prefab min C45/55

### algemene staalgegevens

van toepassing:  
NEN-EN 1993

staalkwaliteit	: S355 (tenzij anders aangegeven) S355JRG3 voor kokers en buizen, warmgevormd (temp. 920°C) S355J0 voor GL, THQ(a), IFB, SFB en PRS profielen		
bouten	: kwaliteit 8.8 tenzij anders aangegeven		
ankers, draadeinden	: kwaliteit 4.6 tenzij anders aangegeven		
lassen	: a = 4 mm min. of 0,55 x dikte van de aangelaste dunste plaat (aan beide zijden)		
opleggingen staal	: 150 mm tenzij anders aangegeven		
behandeling staal	: volgens bestek		
voorwaarden:	<ul style="list-style-type: none"> <li>hulpstaal t.b.v. bevestiging kozijnen, gevelbeplating, etc. niet aangegeven</li> <li>tijdelijke stabiliteit tijdens uitvoering ter uitwerking aannemer</li> <li>THQ- en/of THQa-liggers tijdens montage (t.p.v. de oplegging van de vloer) tijdelijk, tot aan het uitharden van beton van de aansluitende vloer, onderstampelen.</li> </ul>		

opmerkingen:

### brandwerendheid hoofddragconstructie



van toepassing:  
NEN-EN 1991

eis: 120 min.	, geldt voor de volgende onderdelen:		
beton elementen	: zonder verdere behandeling		
staal elementen	: d.m.v. bekleding, beplating, verf enz.		
hout/steen elementen	: d.m.v. bekleding, beplating, verf enz.		

opmerkingen:

### algemene opmerkingen

- isokorven indicatief weergegeven. Definitieve dimensies dienen bepaald te worden door de leverancier.
- peil p=0: +0,43 m +NAP

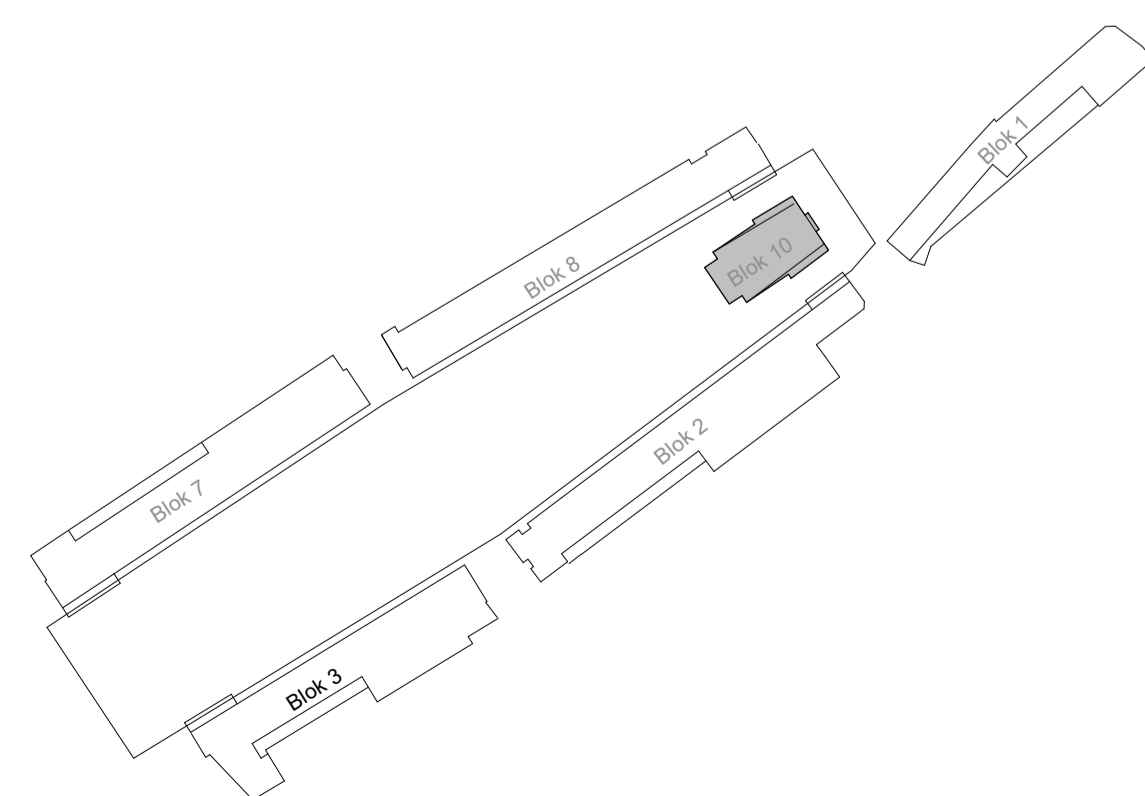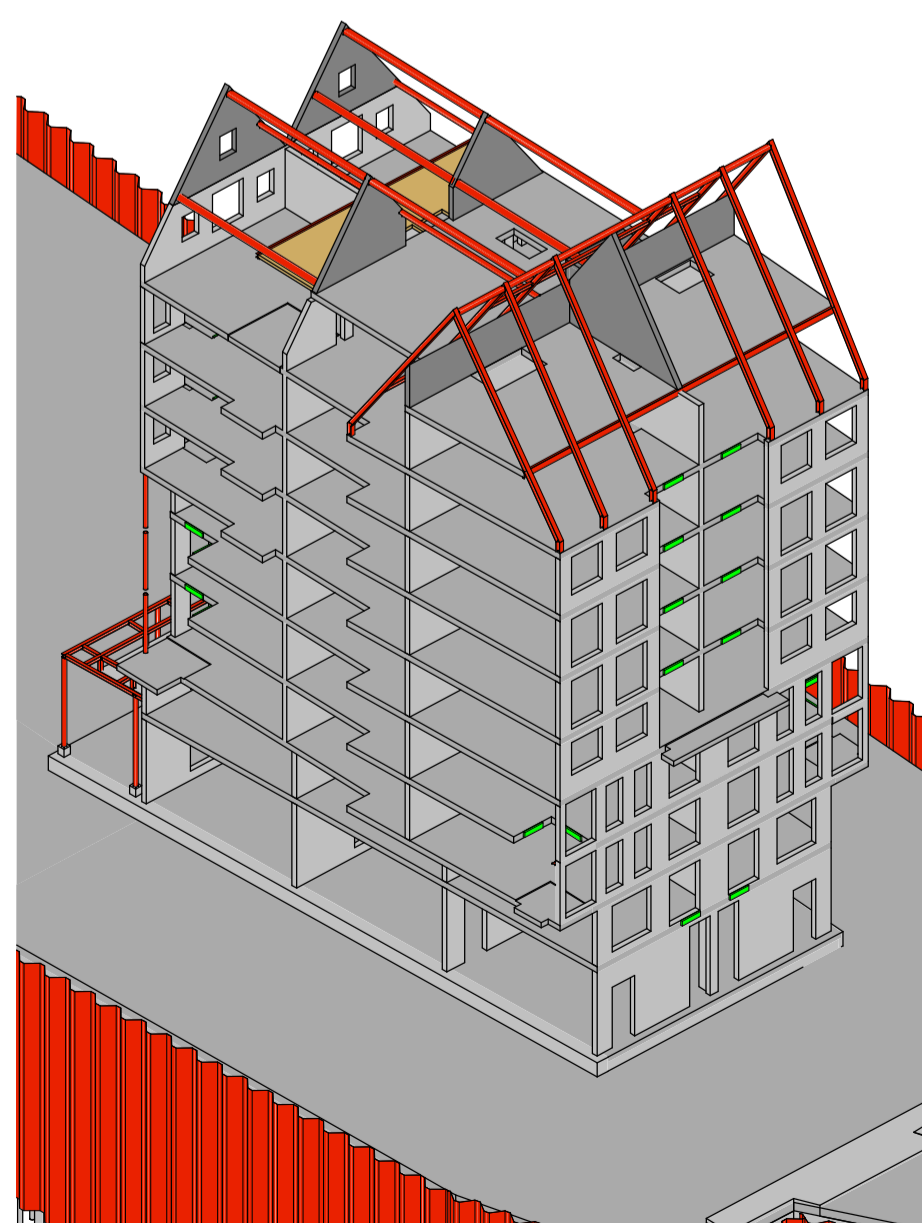

datum: 01-08-2025	fase: TO	status: Definitief
project: Peperstraat Zaandam	architect: Studio JUUST	opdrachtgever: Opportunity Vastgoed B.V.
Dak	schaal: 1:100	projectleider: ing. T. Pessel
Blok 10	formaat: A1	getekend: K. de Jong
	ordernr.: 10342	bouwdeel: fase
		niveau volgtr.: revisie
		revisie: B10-BA10001
	www.vanrossumbv.nl	info@vanrossumbv.nl