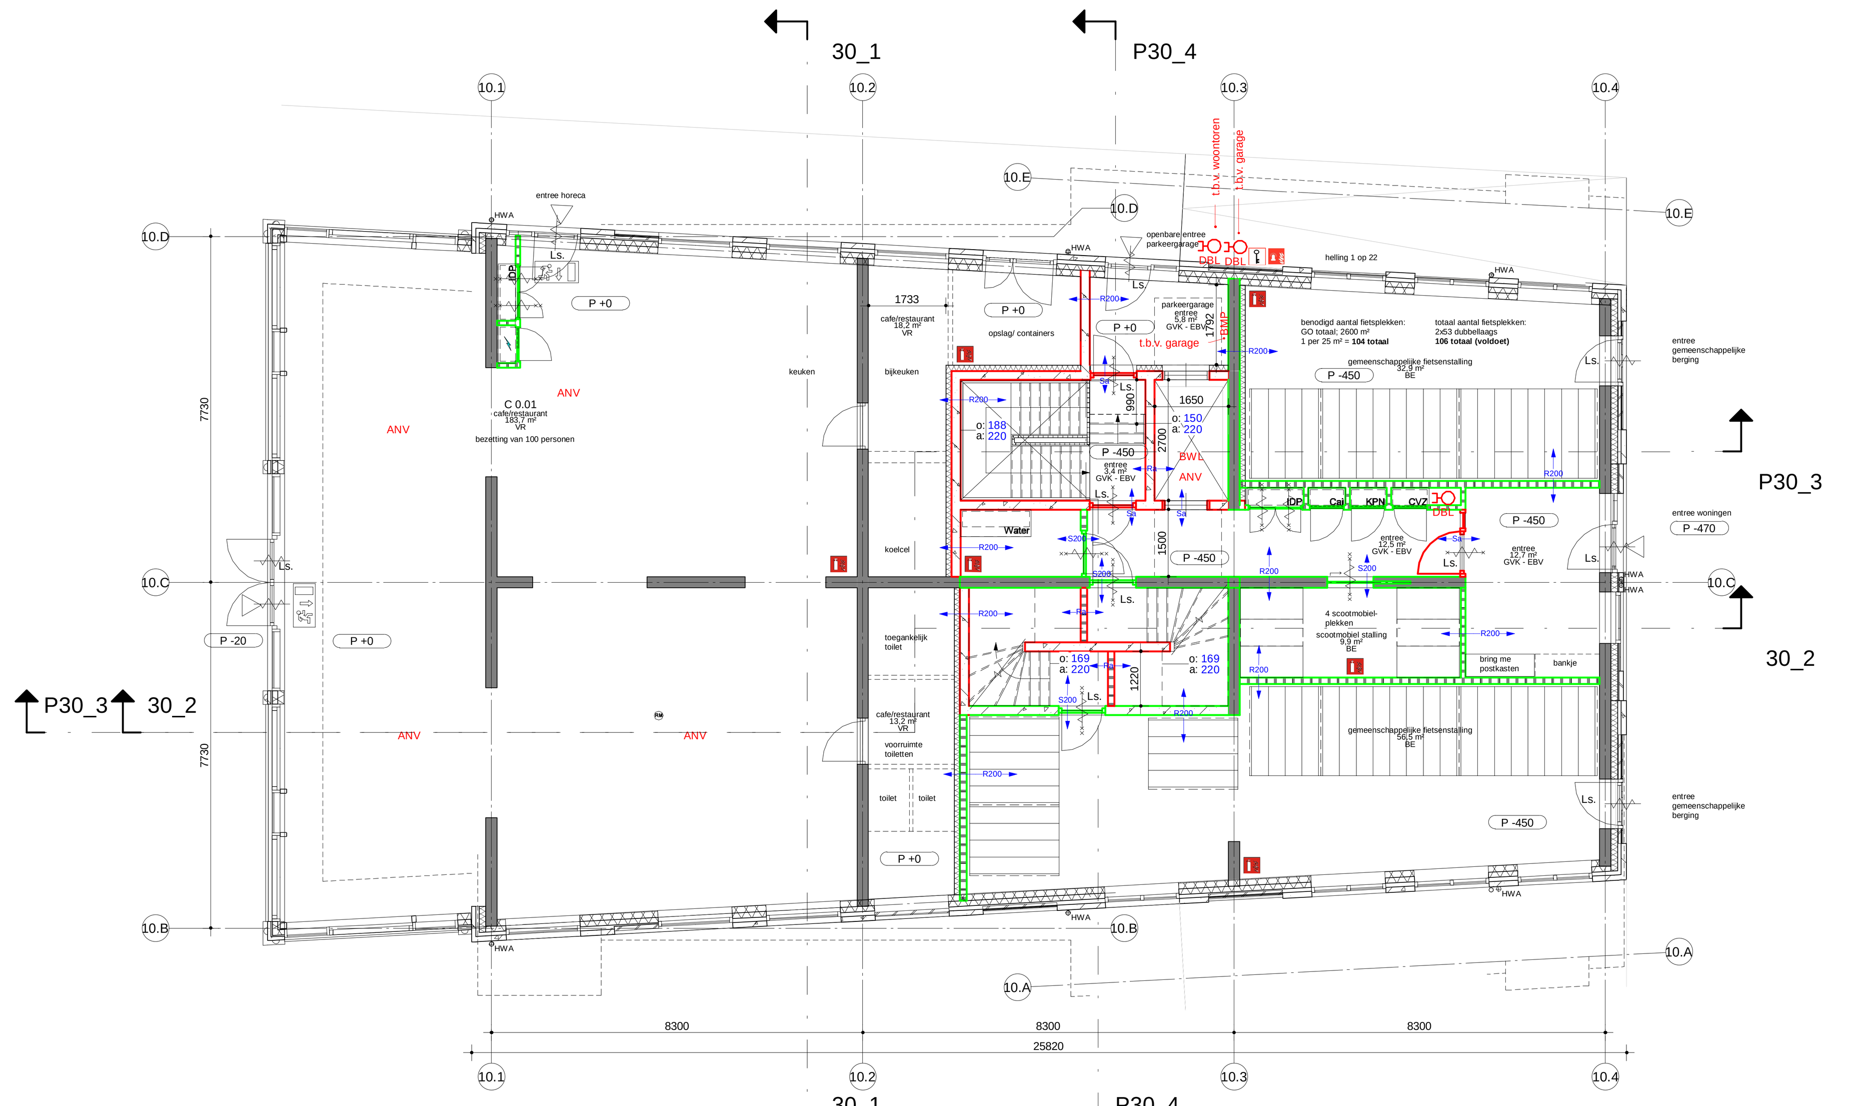

00 Begane grond

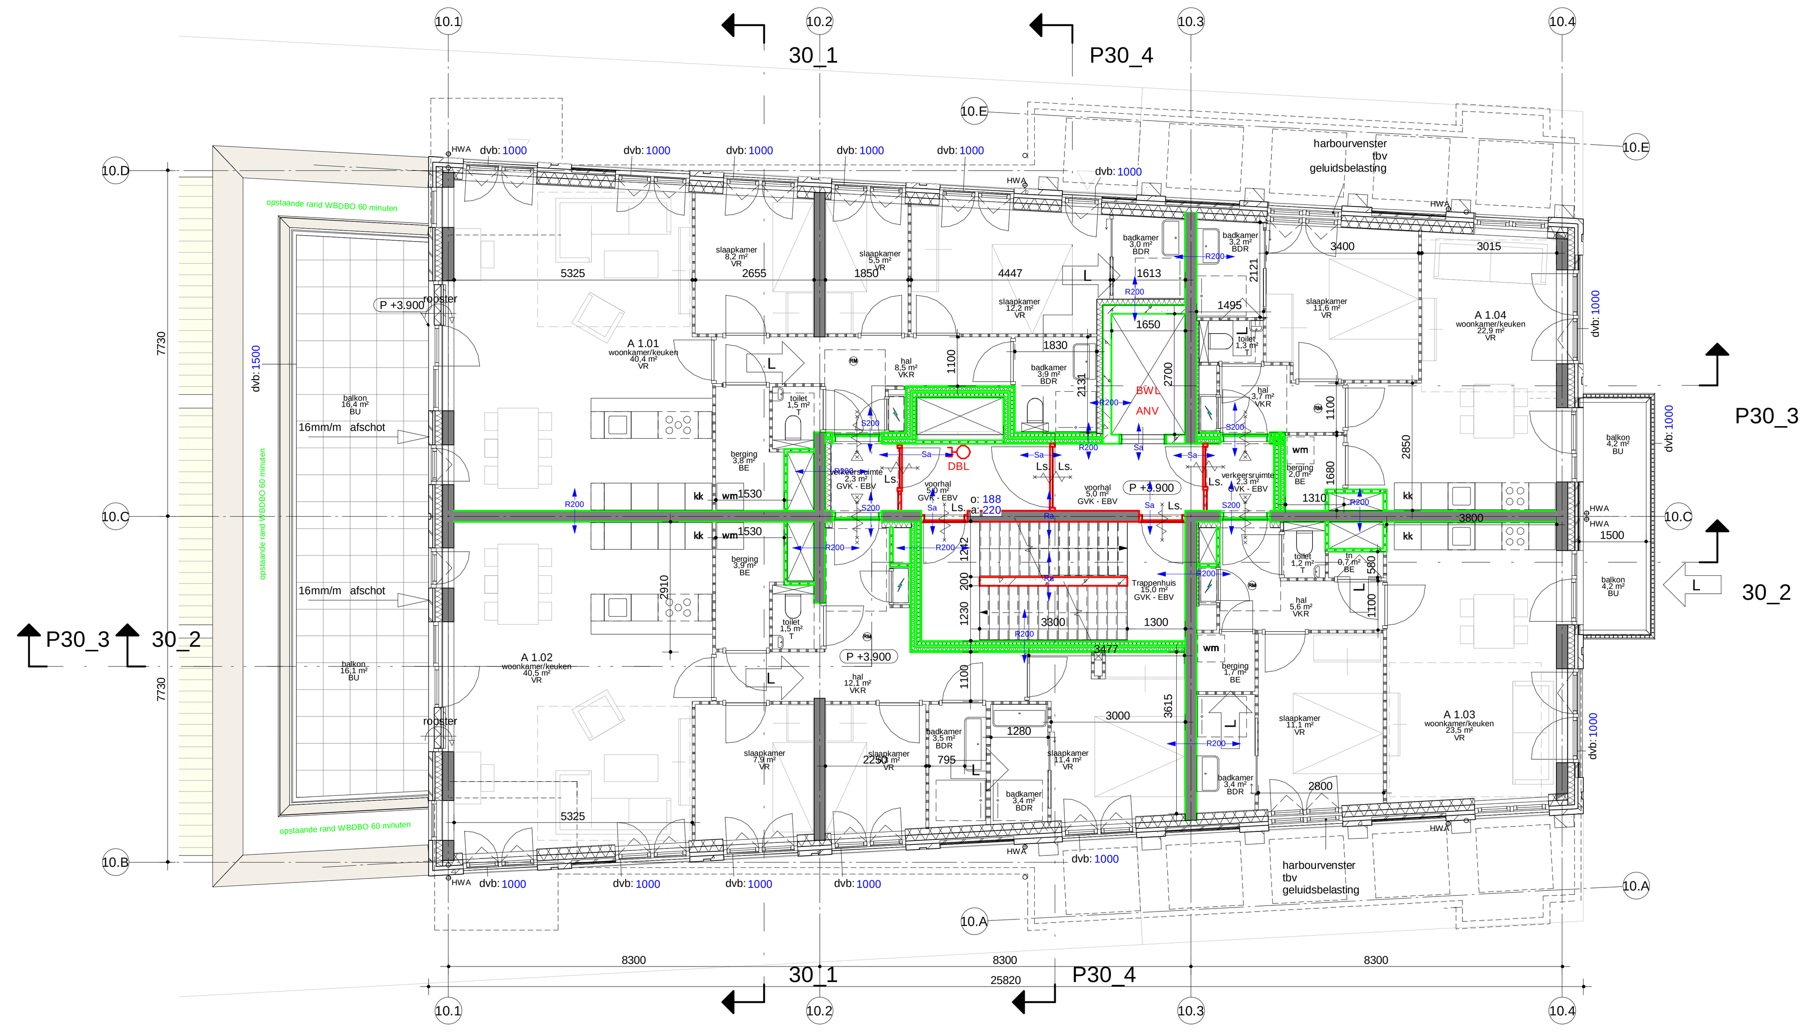

01 eerste verdieping

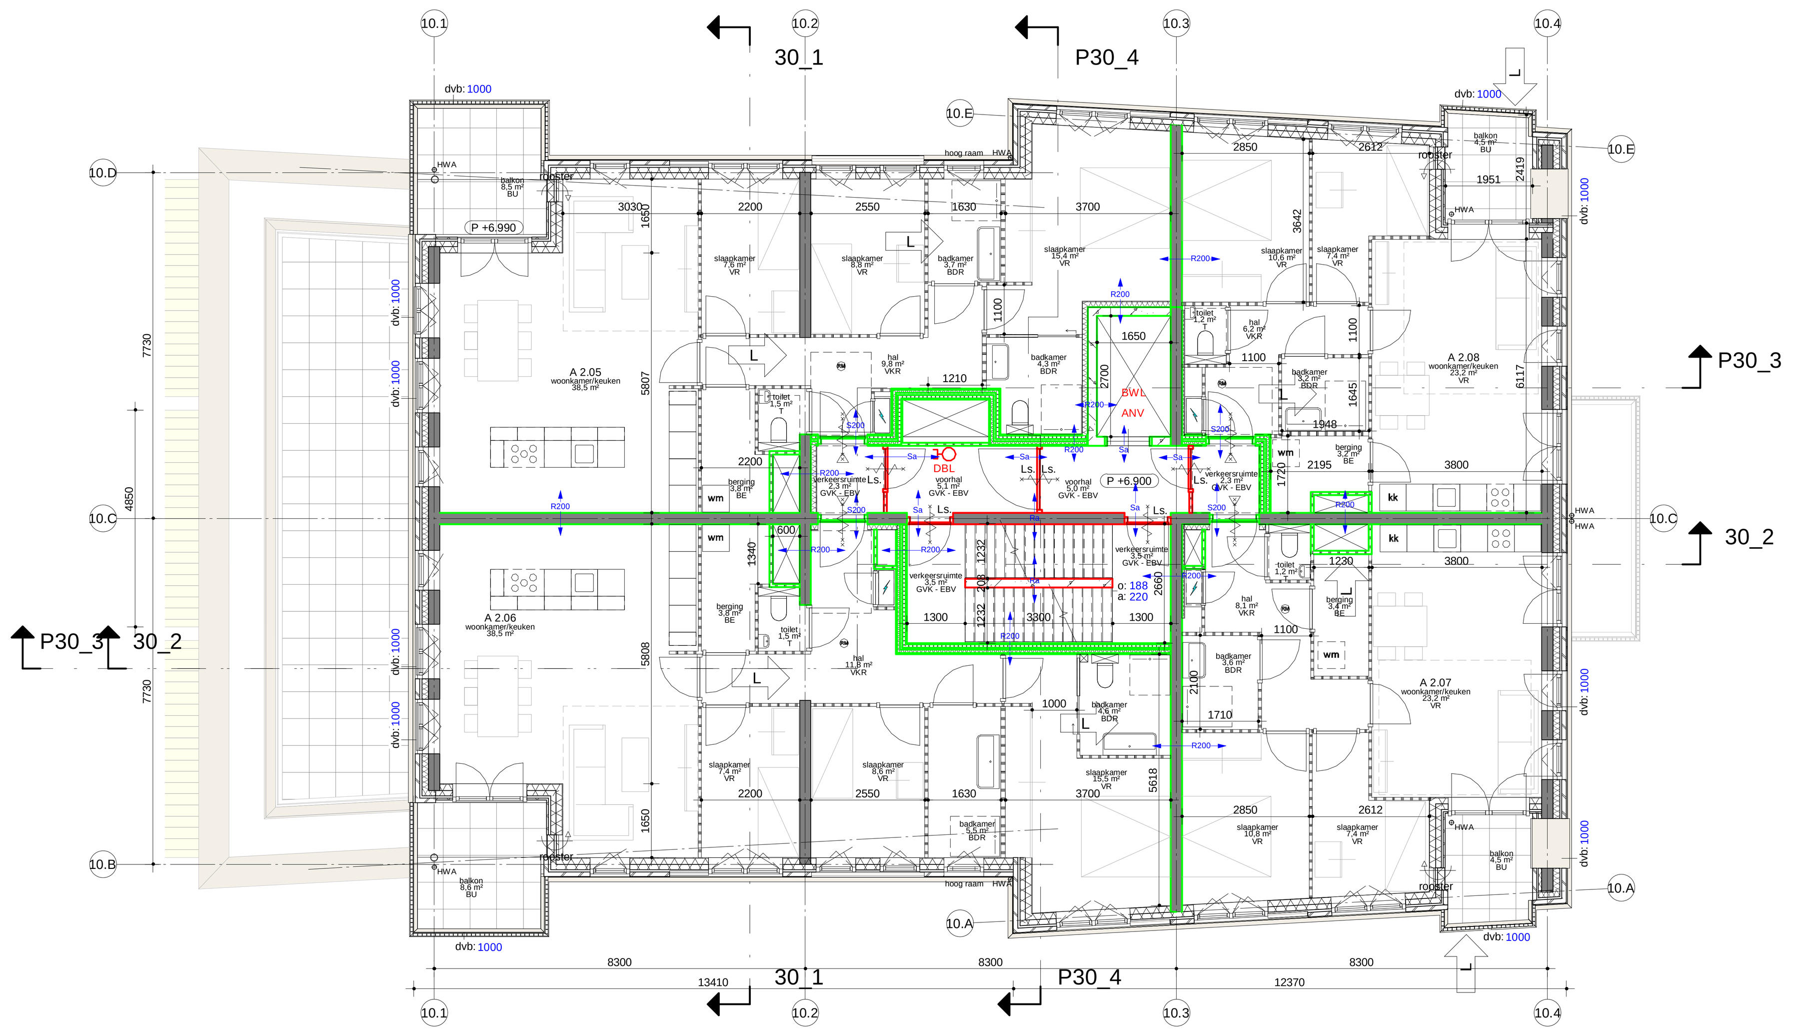

02 tweede verdieping

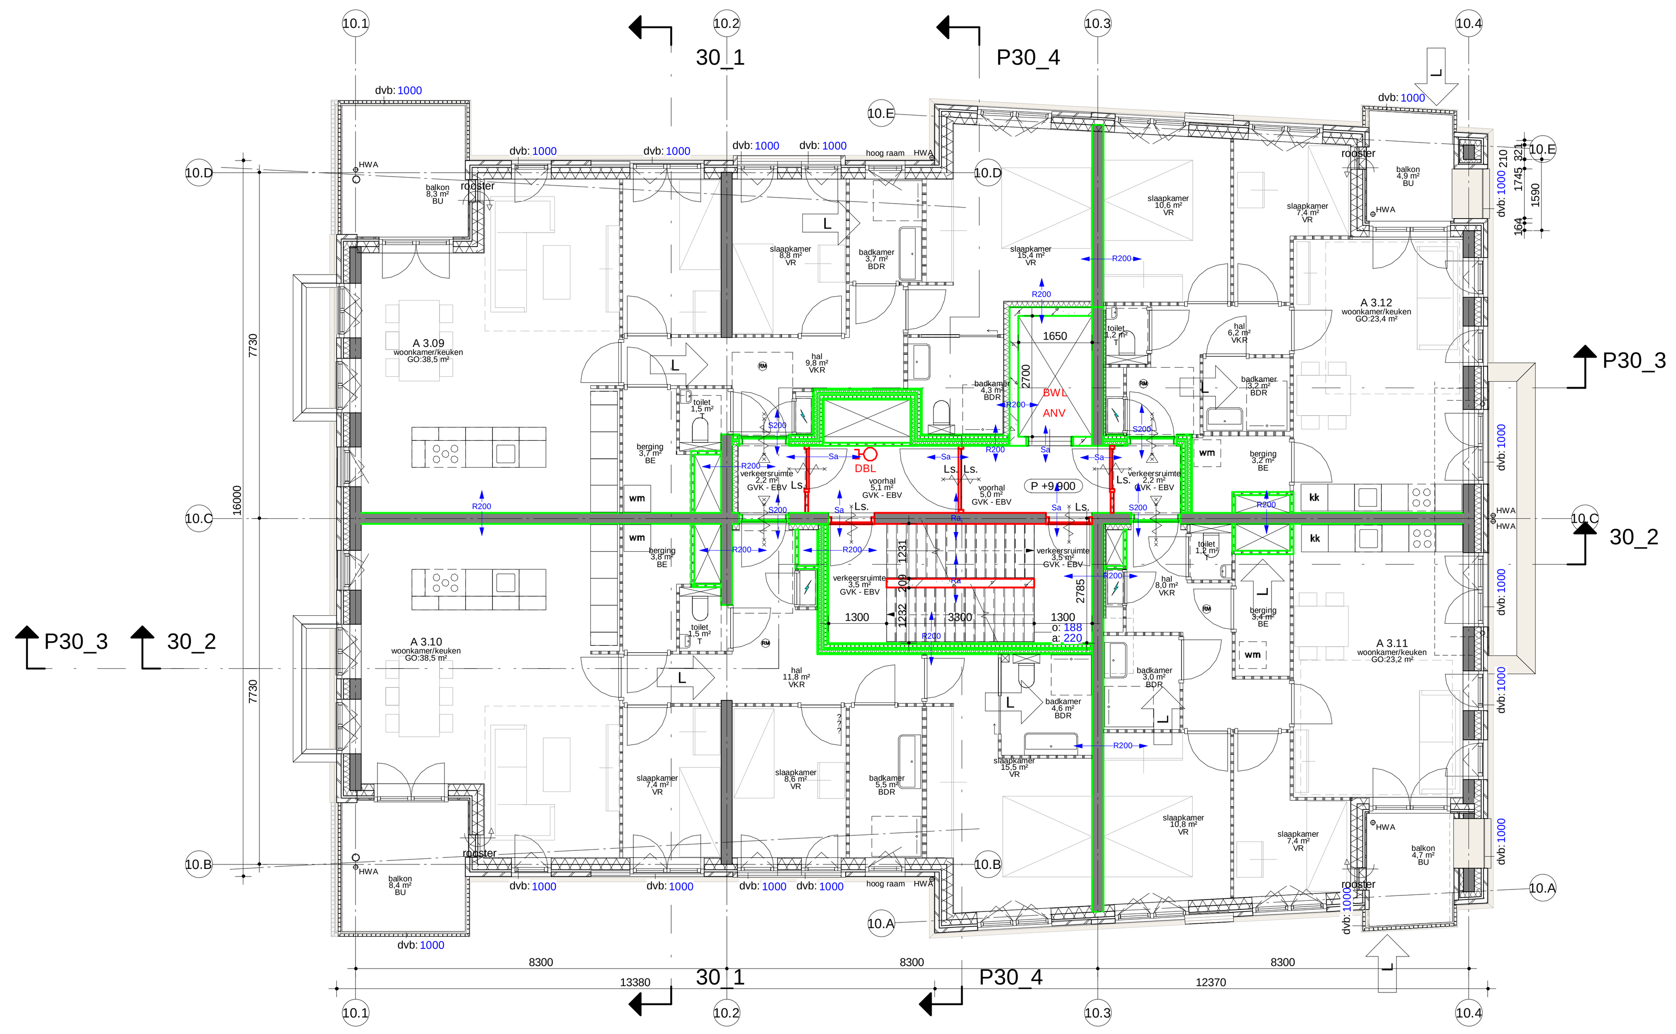

03 derde verdieping

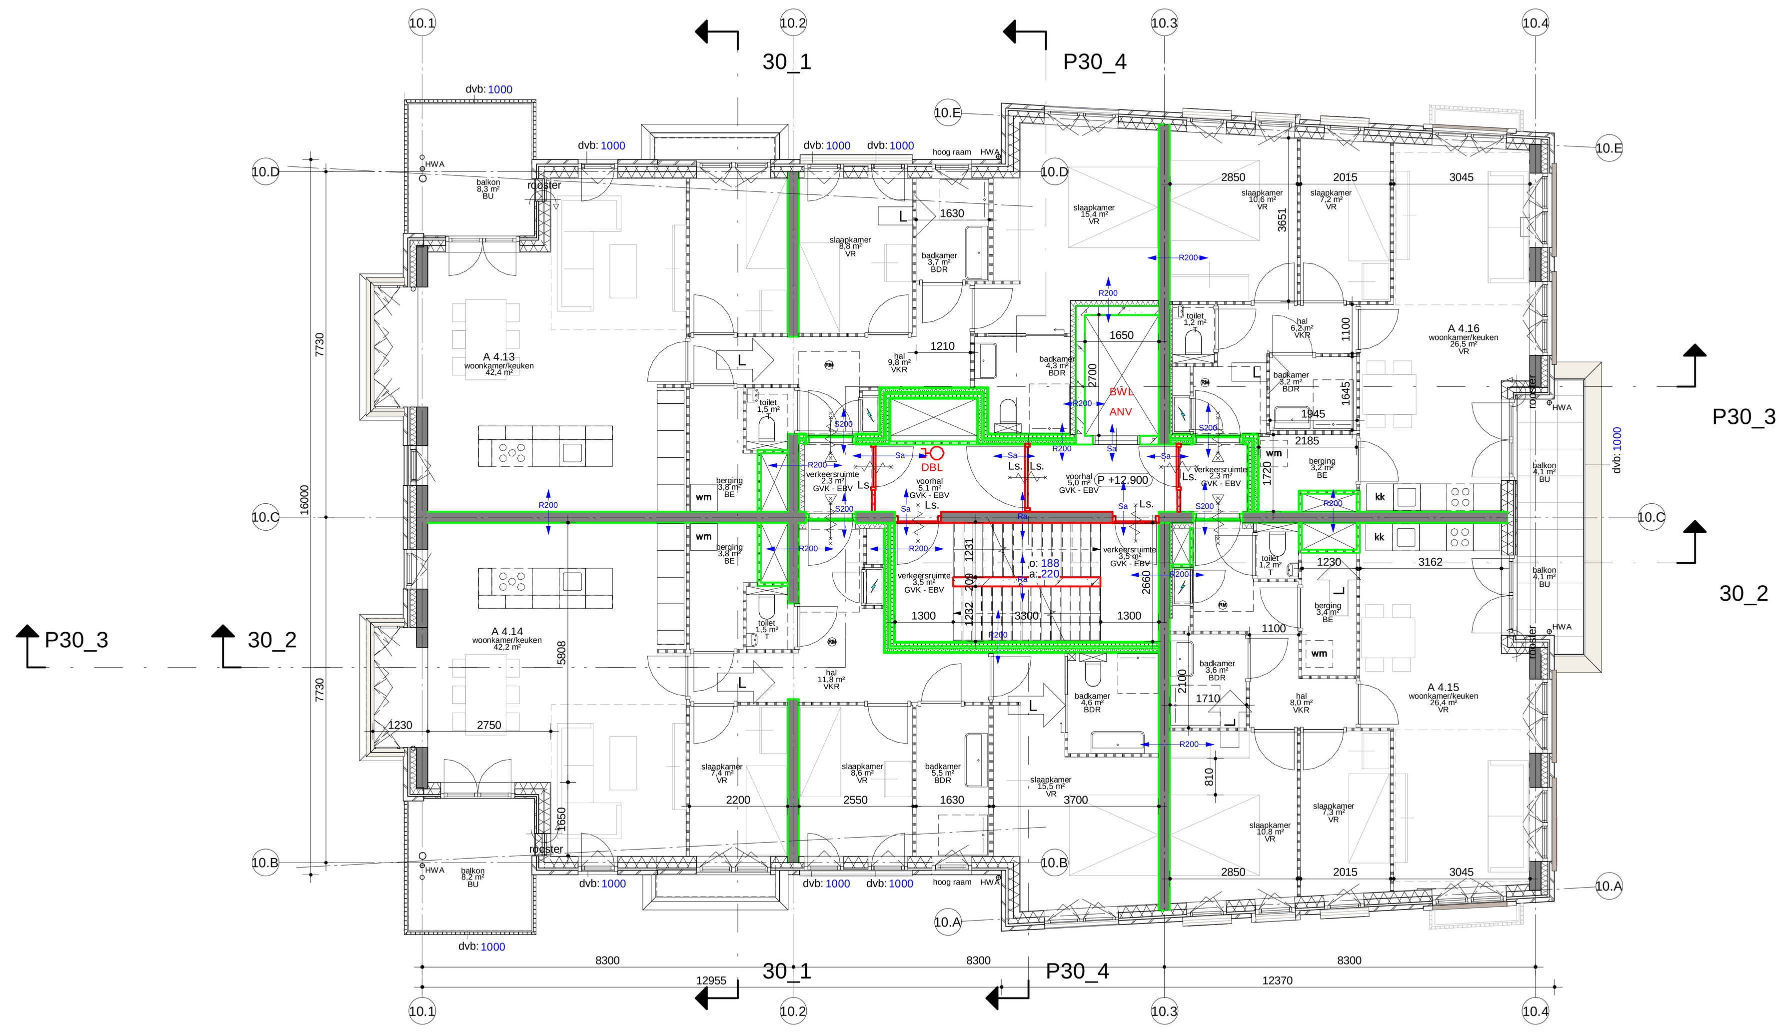

04 vierde verdieping

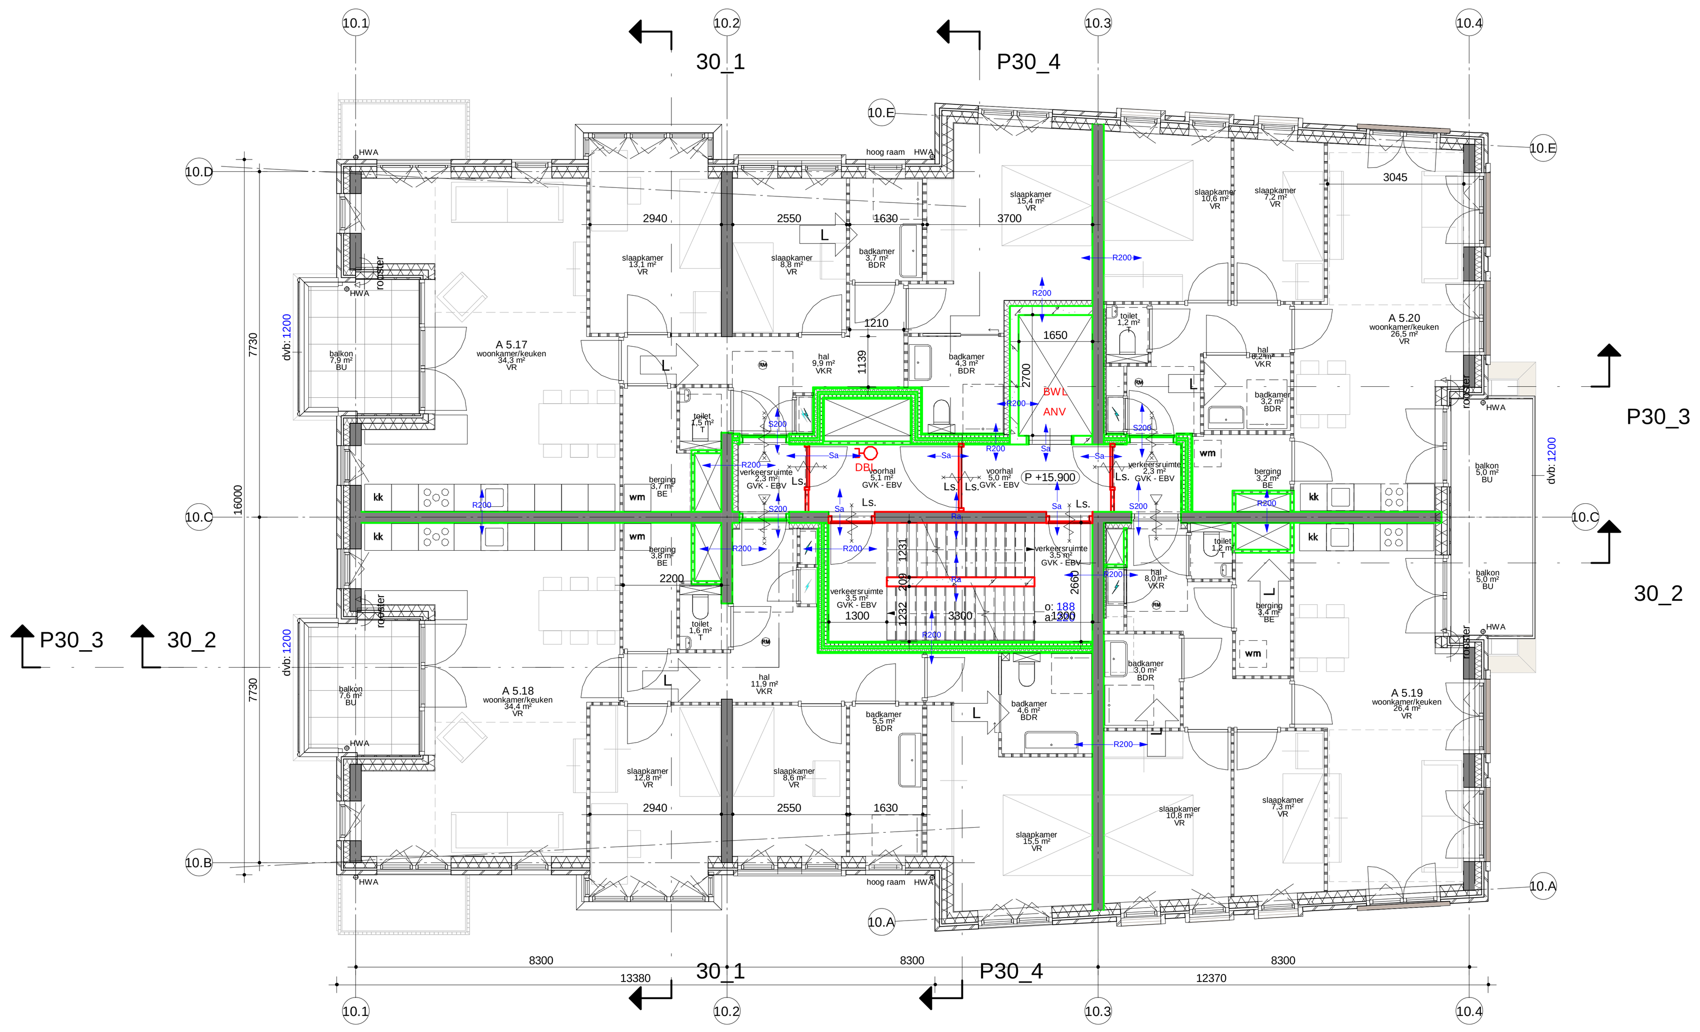

05 vijfde verdieping

RENVOOI

ALGEMENE SYMBOLEN

- doorsnede aanduiding
- noordpijl
- P=0 — peilmaat b.k. afwerkvloer
- dvb: Railing Height — doorvalbeveiliging + hoogte t.o.v. vloerpeil
- o: optrede, a: aantrede — trap (breedte minimaal 0,8 m) + leuninghoogte 0,9 - 1,0 m
- afschot — afschot
- A_0.01 naam 130 m² — ruimtestempel

Ruimtebenamingen:
VR: Verblijfsruimte.
T: Toiletruimte.
BDR: Badruimte.
BE: Bergruimte.
TR: Technische ruimte.
OR: Onbenoemde ruimte.
VKR: Verkeersruimte.
GVK: Gemeenschappelijke verkeersruimte.
GVK-EBV: Gemeenschappelijke verkeersruimte Extra beveiligde vluchtroute.

RENVOOI INSTALLATIES

in afstemming met adviseur

- wtw — Warmteterugwin-unit
- Meterkast
- v.v. — Vloerverwarmings unit
- HWA — Hemelwaterafvoer
- rooster — Gevelrooster t.b.v. spuiventilatie, geluidreducerend. Gepoedercoat in kleur. DucoWall Acoustic e.e.a. conform opgave adviseur.

RENVOOI HUISHOUDELIJKE APPARATUUR

- kk — Koelkast
- Kooktoestel
- Wasbak
- wm — Wasmachine

Om rookdoorslag door luchtkanalen van ventilatiesystemen in het appartementencomplex te voorkomen, worden in de kanalen motorgestuurde rookkleppen welke op rookmelders in de desbetreffende ruimte zijn aangesloten toegepast.

RENVOOI MATERIALEN

- beton IHWG
- beton prefab
- metselwerk
- cellen beton
- kalkzandsteen
- HSB
- Voorzetwand
- MS-wand
- Lichte scheidingswand
- Entreedeur woning
- Entreedeur woongebouw

Brandwering

- Roodomkaderd constructieonderdeel: WBDBO 60 minuten. (Geldt voor alle typen wanden en vloeren)
- Groenomkaderd constructieonderdeel: WBDBO 30 minuten. (Geldt voor alle typen wanden en vloeren)
- Zelfsluitende deur.
- Zelfsluitende deur WBDBO 30 min. woningentreedeuren v.v.vrijloopdeurdrangers gekoppeld aan rookmelder
- Zelfsluitende deur WBDBO 60 min. woningentreedeuren v.v.vrijloopdeurdrangers gekoppeld aan rookmelder
- Ls. — Deur zonder sleutel te openen.
- BWL — Brandweerlift
- ANV — Algemene noodverlichting
- DBL — Droge blusleiding
- BMP — Brandmeldpaneel Aansluitpunten t.b.v. opladen elektrische voertuigen worden centraal uitgeschakeld door een noodbedienknop op het brandmeldpaneel
- Transparantarmatuur nooduit
- Sleutelkluis of sleutelbuis (i.o.m. brandweer)
- Flitslicht

Deuren (en overige constructieonderdelen) in brandwerende constructies dienen rookwerend uitgevoerd te worden. De inpandige woningentreedeuren en de deuren van andere brandcompartimenten die grenzen aan de besloten gemeenschappelijke verkeersruimten dienen te worden uitgevoerd met rookwerendheidsklasse S200. De overige brandwerende deuren dienen te worden gerealiseerd met rookwerendheidsklasse Sa.
Zie ook brandrapportage brandadviseur.

Commerciële ruimtes, scootmobielstalling en fietsenbergingen v.v. handblussers met maximale loopafstand 20m conform opgave brandadviseur.

Brandveiligheid
Voorzieningen ten aanzien van brandveiligheid, conform rapportage van adviesbureau Wolf Dikken: R820209aaAB d.d. 16.11.2023

Voor voorschriften bouwbesluit en brandveiligheid, zie tekening 900 als onderdeel van dit renvooi.

L Wijzigingen:
- Aanpassing installatieschacht
- Aanpassingen woningindeling
- Aanpassing balkons

Noord

10_200-205

Gewijzigd door:

Studio JUIST
BUREAU VOOR STEDEBOUW & ARCHITECTUUR

PPHP
PLEASANT PLACES HAPPY PEOPLE
Kerkstraat 204 1017 GV Amsterdam 020-6242939 info@pphp.nl www.pphp.nl

Opdrachtgever
Opportunity Vastgoed I B.V.
Antonio Vivaldistraat 60
1083HP Amsterdam

Werk
Peperstraat
Zaandam

Projectnummer
20026

Fase
Aanvraag
Omgevingsvergunning
Blok 10

Onderwerp
Plattegronden
Begane grond tot en met vijfde verdieping

Schaal
1:100

|definitief|

Datum
30.06.2022

Datum gewijzigd
L : 01.08.2025

Formaat
A0 (1189x841)

Gecontroleerd
jh

Tekeningnummer
10_200-205