


**06 zesde verdieping**

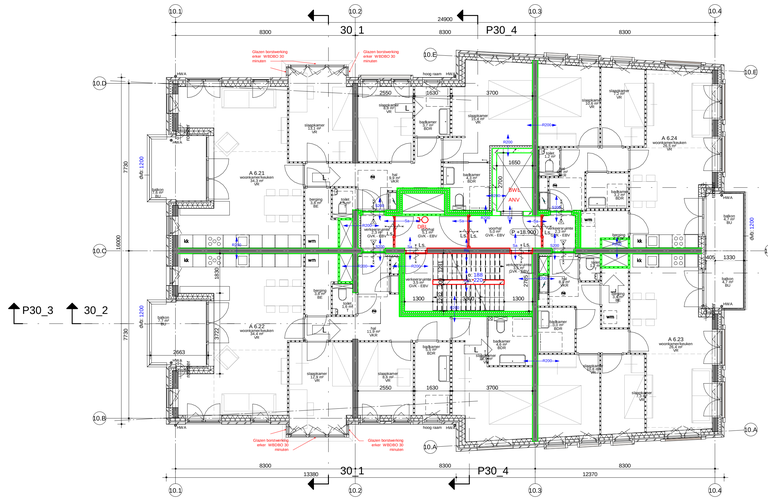


**07 zevende verdieping**




**08 achtste verdieping**

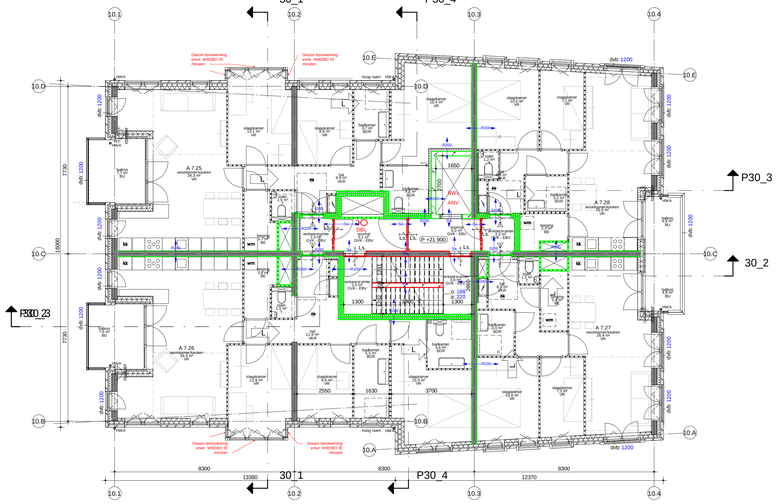


**09 negende verdieping**




**10 dakaanzicht**

## RENVOOI

### ALGEMENE SYMBOLEN

- A — doorsnede aanduiding
- noordpijl
- P=0 — peilmaat b.k. afwerkvloer
- dvb: Railing Height — doorvalbeveiliging + hoogte t.o.v. vloerpeil
- o: optrede / a: aantrede — trap (breedte minimaal 0,8 m) + leuninghoogte 0,9 - 1,0 m
- afschot — afschot
- A_0.01 (BPS) — ruimtestempel

Ruimtebenamingen:
VR: Verblijfsruimte.
T.: Toiletruimte.
BDR: Badruimte.
BR: Bergruimte.
TR: Technische ruimte.
OR: Onbenoemde ruimte.
VKR: Verkeersruimte.
GVK: Gemeenschappelijke verkeersruimte.
GVK-EBV: Gemeenschappelijke verkeersruimte Extra bevallige vluchtroute.

### RENVOOI INSTALLATIES

in afstemming met adviseur

- wtw — Warmteterugwin-unit
- Meterkast
- KK — Vloerverwarmings unit
- HWA — Hemelwaterafvoer
- roozier — Gevelrooster t.b.v. spuiventilatie, geluidreducerend. Gepoedercoat in kleur. DuochVal Acoustic e.a. conform opgave adviseur.

### RENVOOI HUISHOUDELIJKE APPARATUUR

- kk — Koelkast
- Kooktoestel
- Wastbak
- wm — Wasmachine

Om rookdoorslag door luchtkanalen van ventilatiesystemen in het appartementencomplex te voorkomen, worden in de kanalen motorgestuurde rookkleppen welke op rookmelders in de desbetreffende ruimte zijn aangesloten toegepast.

### RENVOOI MATERIALEN

- beton RWG
- beton prefab
- metselwerk
- cellen beton
- GBETAR3 — kalkzandsteen
- HSB
- Voorontwand
- MS-wand
- Lichte scheidingswand
- Entreedeur woning
- Entreedeur woongebouw

### Brandwering

- Rooddomkaderd constructieonderdeel WBDBO 60 minuten. (Geldt voor alle typen wanden en vloeren)
- Geeldomkaderd constructieonderdeel WBDBO 30 minuten. (Geldt voor alle typen wanden en vloeren)
- Zelfsluitende deur.
- Zelfsluitende deur WBDBO 30 min. woningscheidsvuren v.v.vrijlopendeurdrangers gekoppeld aan rookmelder
- Zelfsluitende deur WBDBO 60 min. woningscheidsvuren v.v.vrijlopendeurdrangers gekoppeld aan rookmelder. Deur zonder sleutel te openen.
- BWL — Brandwerelft
- ANV — Algemene noodverlichting
- DBL — Droge blusleiding
- BMP — Brandmeldpaneel Aansluitpunten t.b.v. opladen elektrische voertuigen worden centraal uitgeschakeld door een noodbedienknop op het brandmeldpaneel
- Transparantarmatuur noodut
- Sleutelkluis of sleutelbuis (i.o.m. brandweer)
- Flitslicht

Deuren (en overige constructieonderdelen) in brandwerende constructies dienen rookwerend uitgevoerd te worden. De inpandige woningentreedeuren en de deuren van andere brandcompartimenten die grenzen aan de besloten verkeersruimten dienen rookwerend uitgevoerd te worden uitgevoerd met rookwerendheidsklasse S200. De overige brandwerende deuren dienen te worden gerealiseerd met rookwerendheidsklasse Sa.
Zie ook brandrapportage brandadviseur.

Commerciële ruimtes, scootmobielstalling en fietsenbergingen v.v. handbussers met maximale kopafstand 20m conform opgave brandadviseur

**Brandveiligheid**
Voorzieningen ten aanzien van brandveiligheid, conform rapportage van adviesbureau W.nl/Dikken: R620269aaA8 d.d. 16.11.2023

Voor voorschriften bouwbesluit en brandveiligheid, zie tekening 900 als onderdeel van dit renvooi.

Wijzigingen:
- Aanpassing installatieschacht
- Aanpassingen woningindeling
- Aanpassing balkons

Noord

10_206 - 210


Gewijzigd door:

**Studio JUIST**
BUREAU VOOR STEDEBOUW & ARCHITECTUUR

PPHP
PLEASANT PLACES HAPPY PEOPLE
Kerkstraat 204 1017 GV Amsterdam 020-6242839 info@pphp.nl www.pphp.nl


Opdrachtgever
Opportunity Vastgoed I B.V.
Antonio Vivaldistraat 60
1083HP Amsterdam

Werk
Peperstraat
Zaandam

Projectnummer
20026

Fase
Aanvraag
Omgevingsvergunning
Blok 10

Onderwerp
Plattegronden
Zesde verdieping tot en met dakaanzicht

Schaal
1:100

[definitief]

Datum
30.06.2022

Datum gewijzigd
L : 01.08.2025

Formaat
A0 (1189x841)

Gecontroleerd
jh

Tekeningnummer
10_206 - 210