



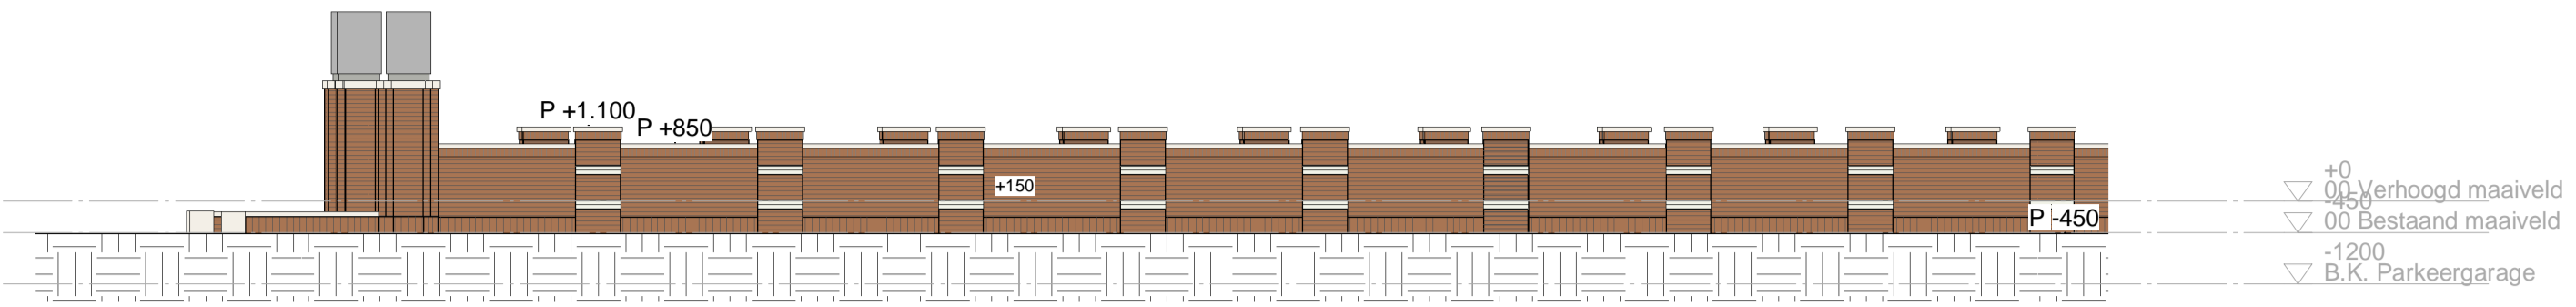

Zuidgevel inrit




Noordgevel inrit

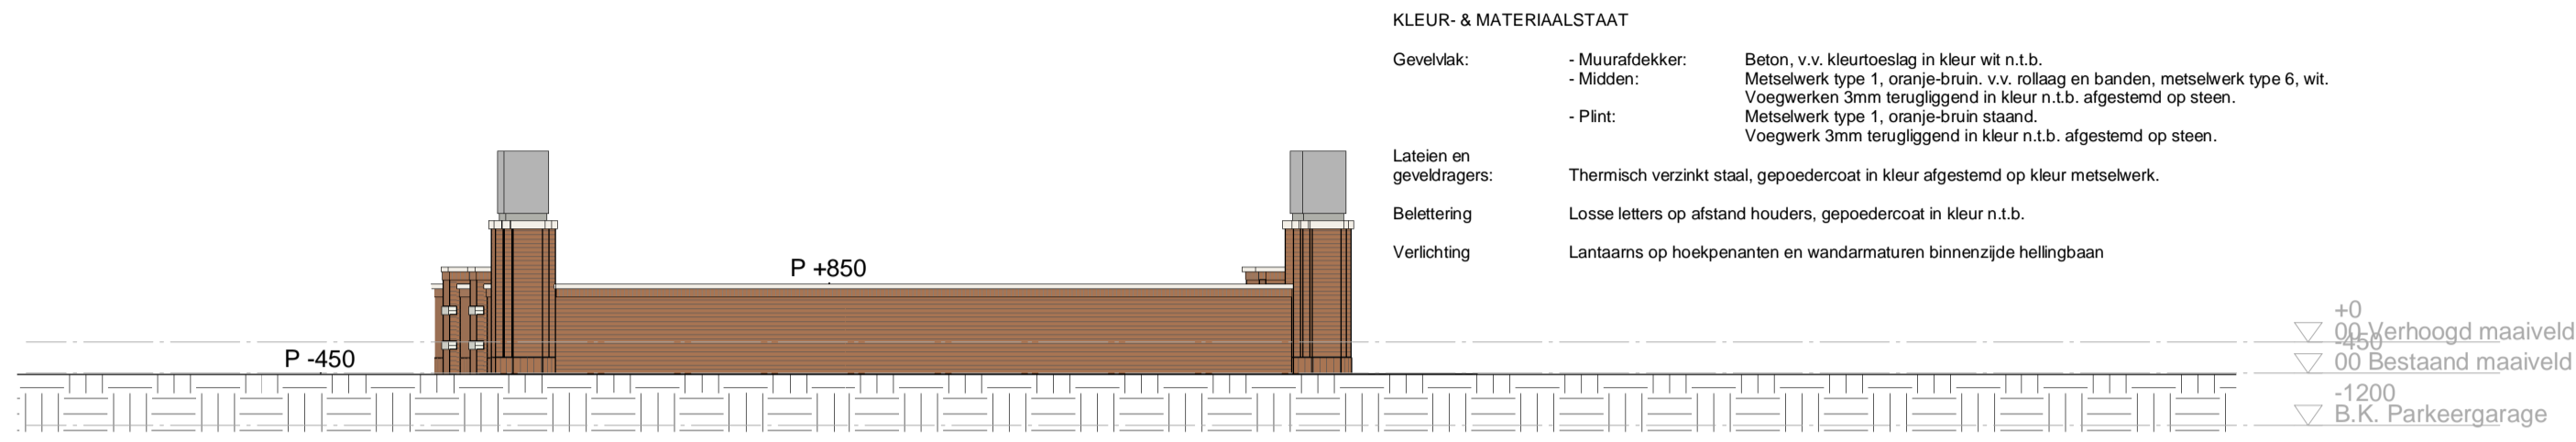


Westgevel inrit

KLEUR- & MATERIAALSTAAT


Gevelvlak:	- Muurafdekker: Beton, v.v. kleurtoeslag in kleur wit n.l.b.
	- Midden: Metselwerk type 1, oranje-bruin, v.v. rollaag en banden, metselwerk type 6, wit. Voegwerken 3mm terugliggend in kleur n.l.b. afgestemd op steen.
	- Plint: Metselwerk type 1, oranje-bruin staand. Voegwerk 3mm terugliggend in kleur n.l.b. afgestemd op steen.
Latten en gevelstagers:	Thermisch verzinkt staal, gepoedercoat in kleur afgestemd op kleur metselwerk.
Belettering:	Losse letters op afstand houders, gepoedercoat in kleur n.l.b.
Verlichting:	Lantaarns op hoekpenanten en wandarmaturen binnenzijde hellingbaan

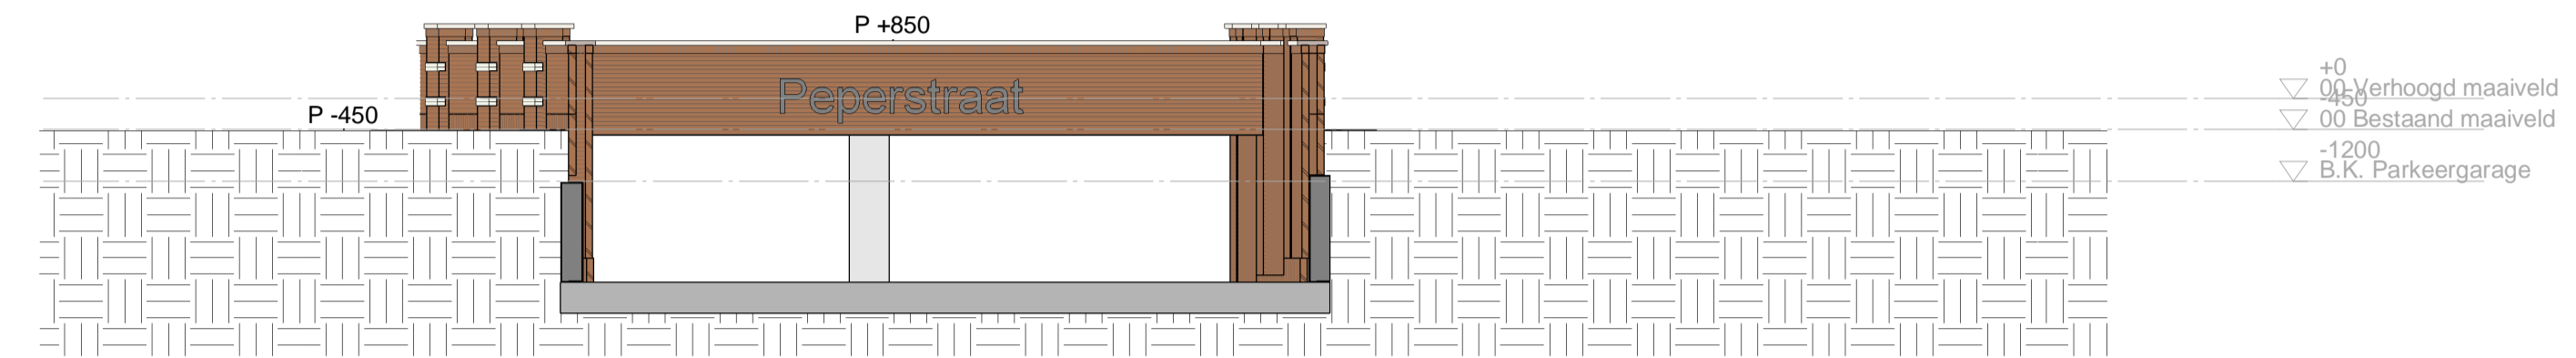


Oostgevel inrit

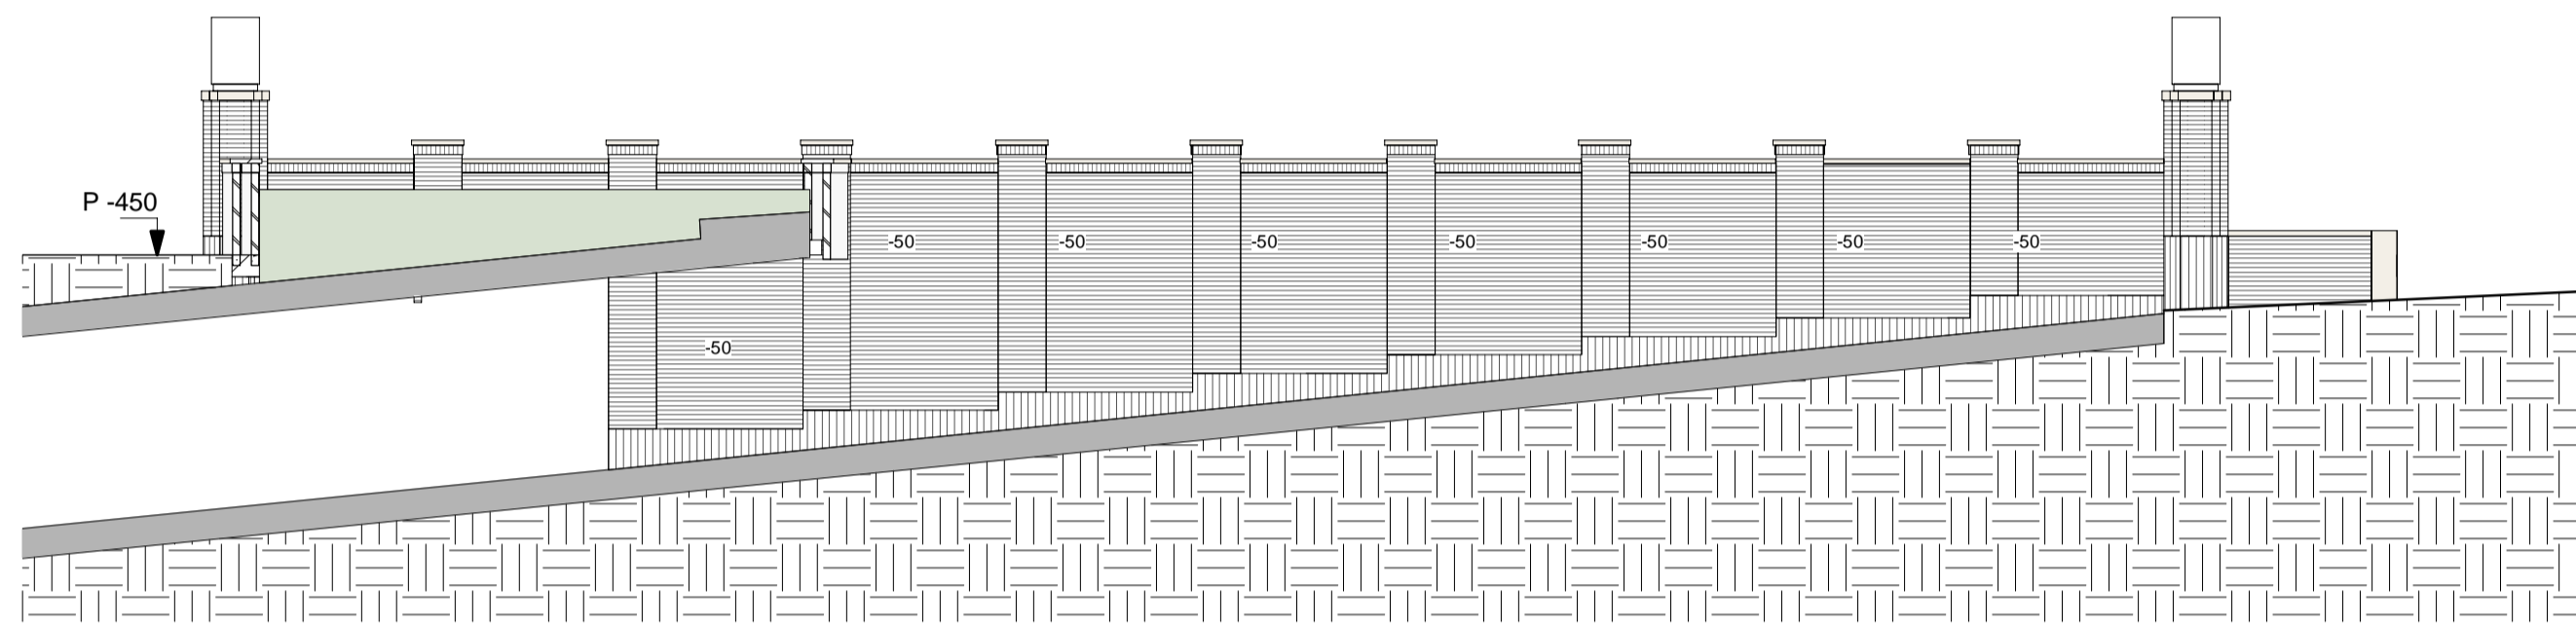

30_1.3

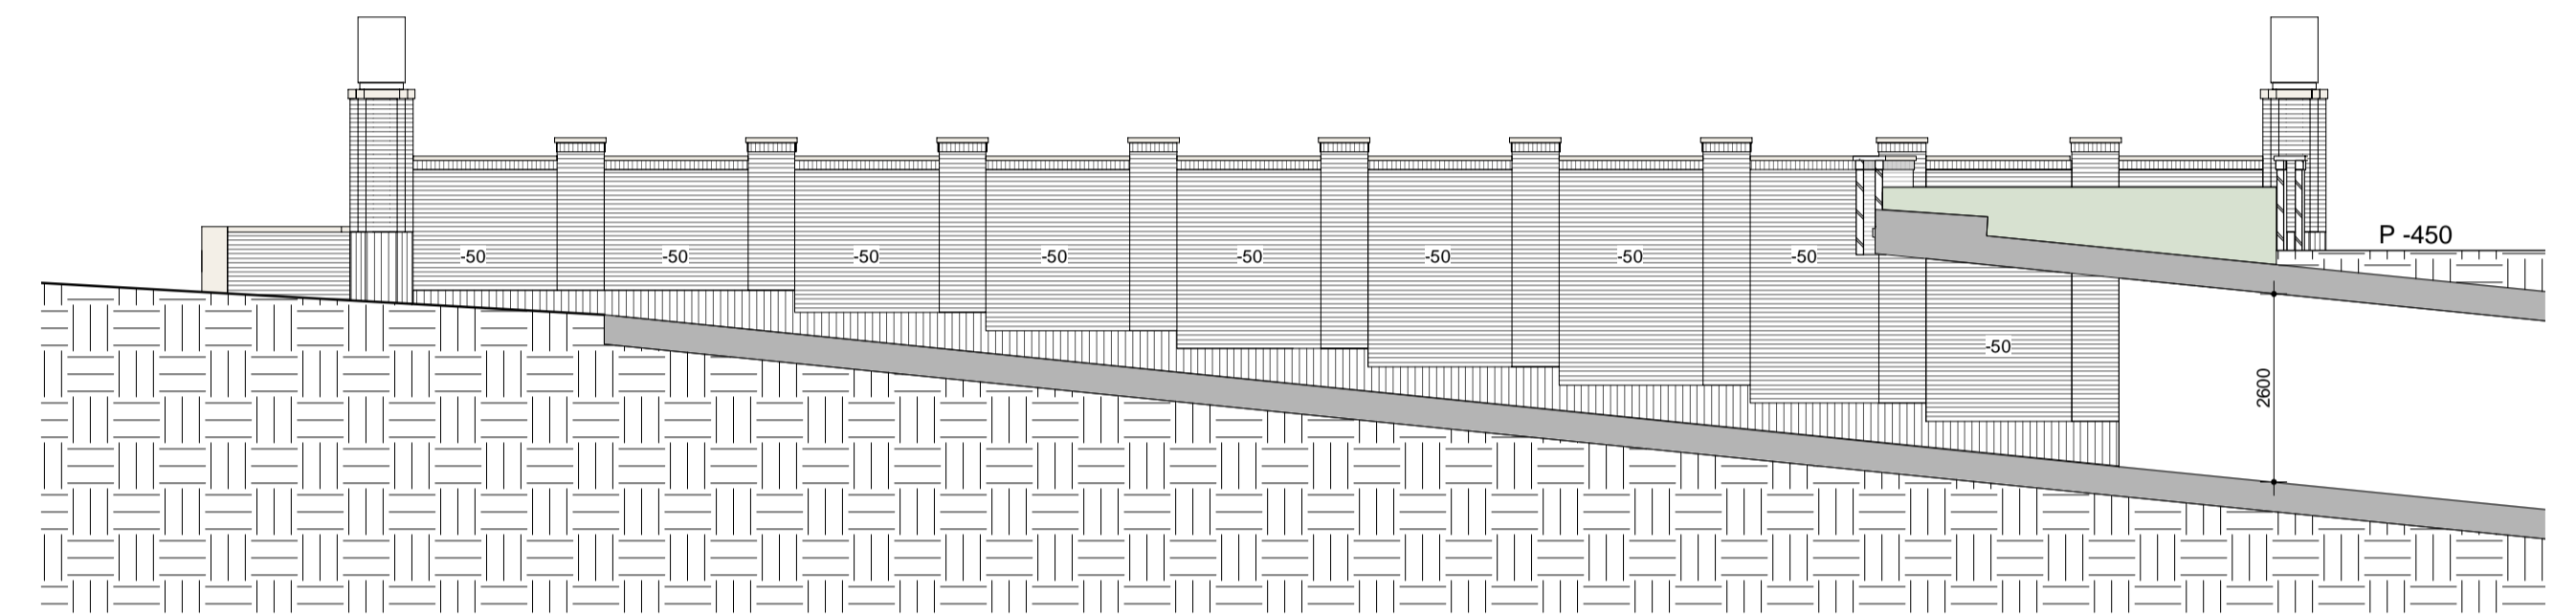

30_2.3

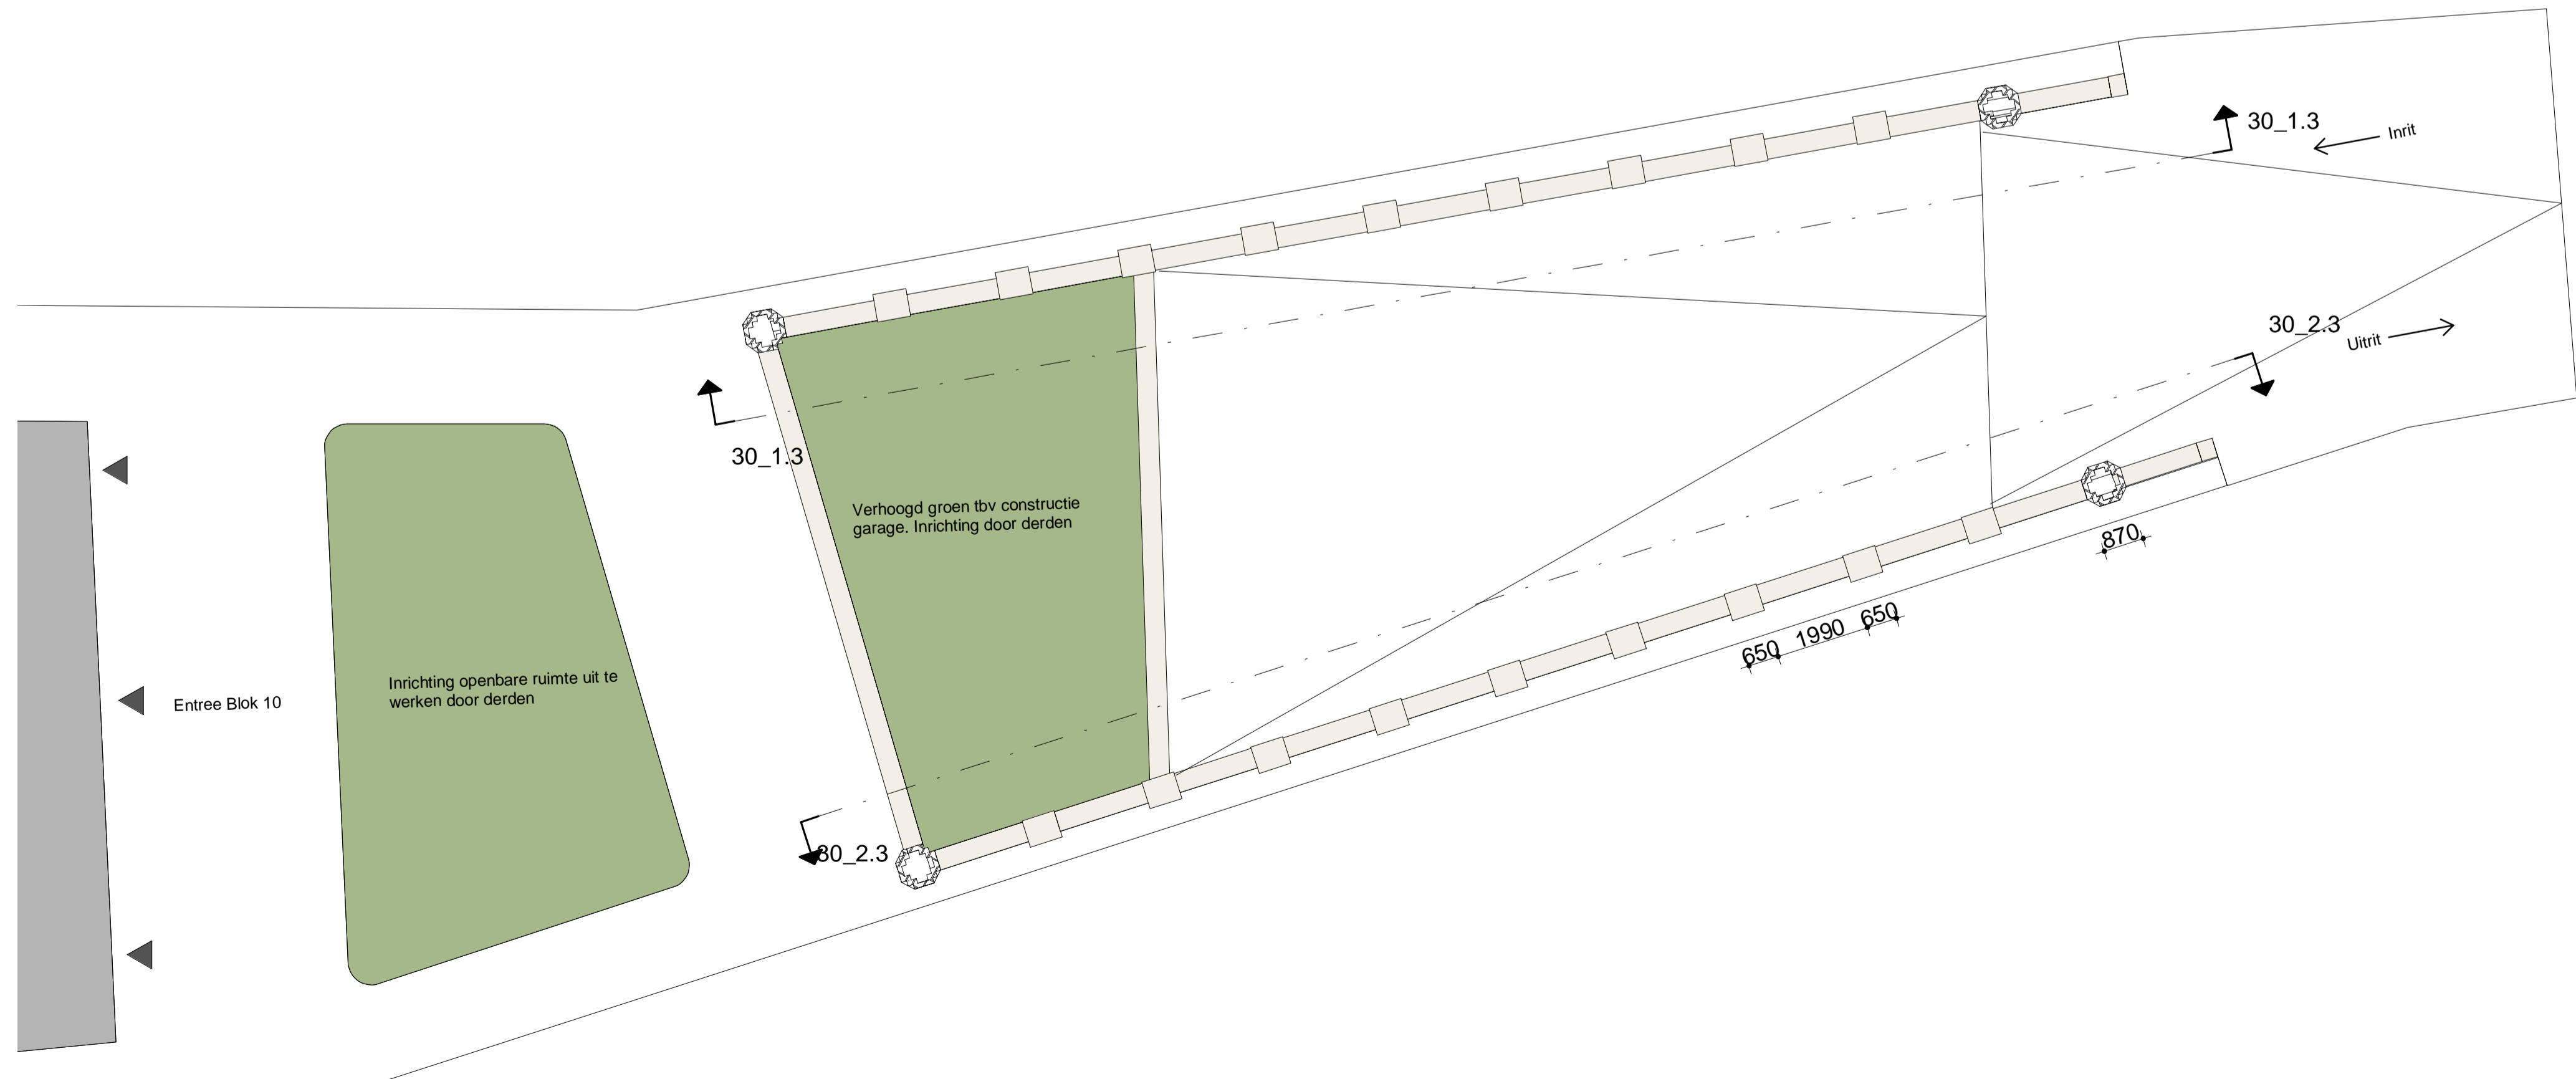

00 Maaiveld - inrit

Studio JUUST

BUREAU VOOR STEDEBOUW & ARCHITECTUUR
Nijverheidsweg 1A 3514 AM Utrecht info@studiojuust.nl www.studiojuust.nl

Opdrachtgever
Opportunity Vastgoed I B.V.
Antonio Vivaldistraat 60
1083HP Amsterdam

Werk
Peperstraat Zaandam
Zaandam

Projectnummer
20026

Fase
Omgevingsvergunning

Onderwerp
overzichtstekening inrit
parkeergarage

Schaal
1:100

Datum
10.09.2024

Datum gewijzigd
M : 01.08.2025

Formaat
A1 (841x594)

Gecontroleerd
HS

Tekeningnummer

Inrit_200

[Definitief]

Wijzigingen:
- Toevoeging noordpijl t.b.v. verduidelijking oriëntatie gevels