



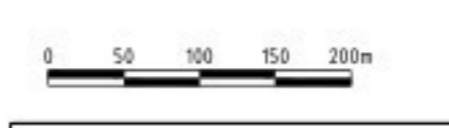

LEGENDA	
	Verkeersbord A01-30
	Verkeersbord A01-50
	Verkeersbord A02-50
	Verkeersbord C01
	Verkeersbord C02
	Verkeersbord C03
	Verkeersbord C12
	Verkeersbord C16
	Verkeersbord D02
	Verkeersbord D06-R
	Verkeersbord D06-L
	Verkeersbord D07
	Verkeersbord F06
	Verkeersbord F05
	Onderbord (samengesteld)
	Onderbord (samengesteld)
	Verkeersbord E01-0B304-ZB
	Verkeersbord E01-0B304-ZE
	Verkeersbord A01-30-ZB
	Verkeersbord A02-30-ZE
	Waarschuwingshenk
	Verkeersgegels
	Barriers
	Hek
	Noordpijl
	Gemeente-/Provinciegrens
	Verkeersregelaar 1
	Verkeersregelaar 2
	Verkeersregelaar 3
	Verkeersbord VR07-B
	Route 9km
	Route 15km
	Route 27km
	Route 40km
	Bloesemtocht Betuwsebloesemtocht
	BBT Vervolgbord
	P Parkeerroute
	Kiss & Ride Kiss & Ride route
	K&R Vervolgbord
	Kiss & Ride Kiss & Ride zone
	Kiss & Ride zone
	A2/A15 Retourroute A2/A15
	Tekstkar Tekstkar

AANSLUITING KAART 04

AANSLUITING KAART 02

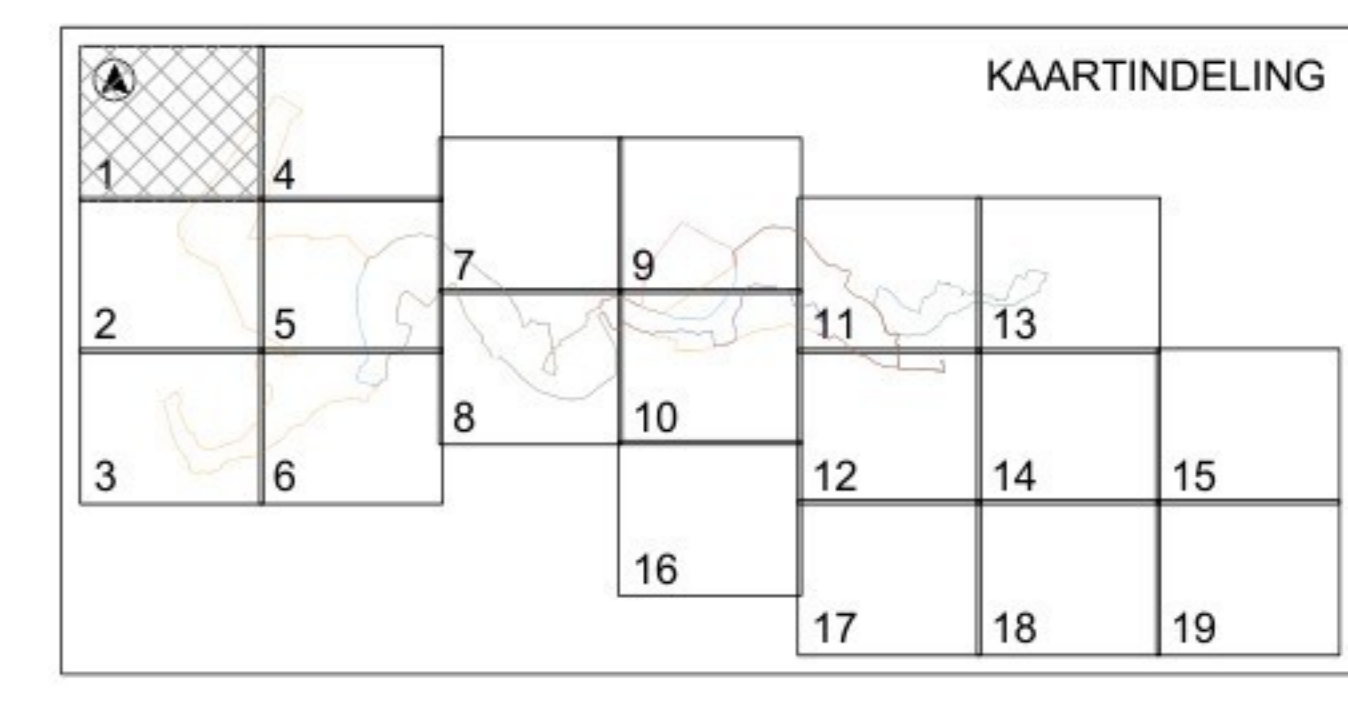

Betuwse Bloesemtocht 2026		<b>BETUWSE BLOESEMTOCHT</b>	
VERGUNNINGSTEKENING VERKEERSMAATREGELEN			
VERSIJ: 13	GETEKEND: [Redacted]	PROJECTNR: 2026	
GA/TIP: 25-02-2025	GECONTROLEERD: [Redacted]	TEKENDNR: VG-VKM-TEK-01	
STATUS: DEFINITIEF	SCHAAL: 1: 2500/000	BLADNR: blad 1 van 19	
FORMAAT: A0			