



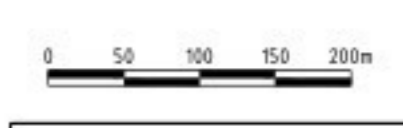

LEGENDA

- Verkeersbord A01-30
- Verkeersbord A01-50
- Verkeersbord A02-50
- Verkeersbord C01
- Verkeersbord C02
- Verkeersbord C03
- Verkeersbord C12
- Verkeersbord C16
- Verkeersbord D02
- Verkeersbord D06-R
- Verkeersbord D06-L
- Verkeersbord D07
- Verkeersbord F06
- Verkeersbord F05
- Onderbord (samengesteld)
- Onderbord (samengesteld)
- Verkeersbord E01-0B304-ZB
- Verkeersbord E01-0B304-ZE
- Verkeersbord A01-30-ZB
- Verkeersbord A02-30-ZE
- Verkeersregelaar 1
- Verkeersregelaar 2
- Verkeersregelaar 3
- Verkeersbord VR07-B
- Route 9km
- Route 15km
- Route 27km
- Route 40km
- Bloesemtocht (Betuwsebloesemtocht)
- BBT (Vervolgbord)
- P (Parkeerroute)
- Kiss & Ride (Kiss & Ride route)
- K&R (Vervolgbord)
- Kiss & Ride (Kiss & Ride zone)
- Kiss & Ride (Kiss & Ride zone)
- A2/A15 (Retourroute A2/A15)
- Tekstkar
- Tekstkar
- Waarschuwingshok
- Verkeerskegels
- Barriers
- Hek
- Noordpijl
- Gemeente-/Provinciegrens

AANSLUITING KAART 06

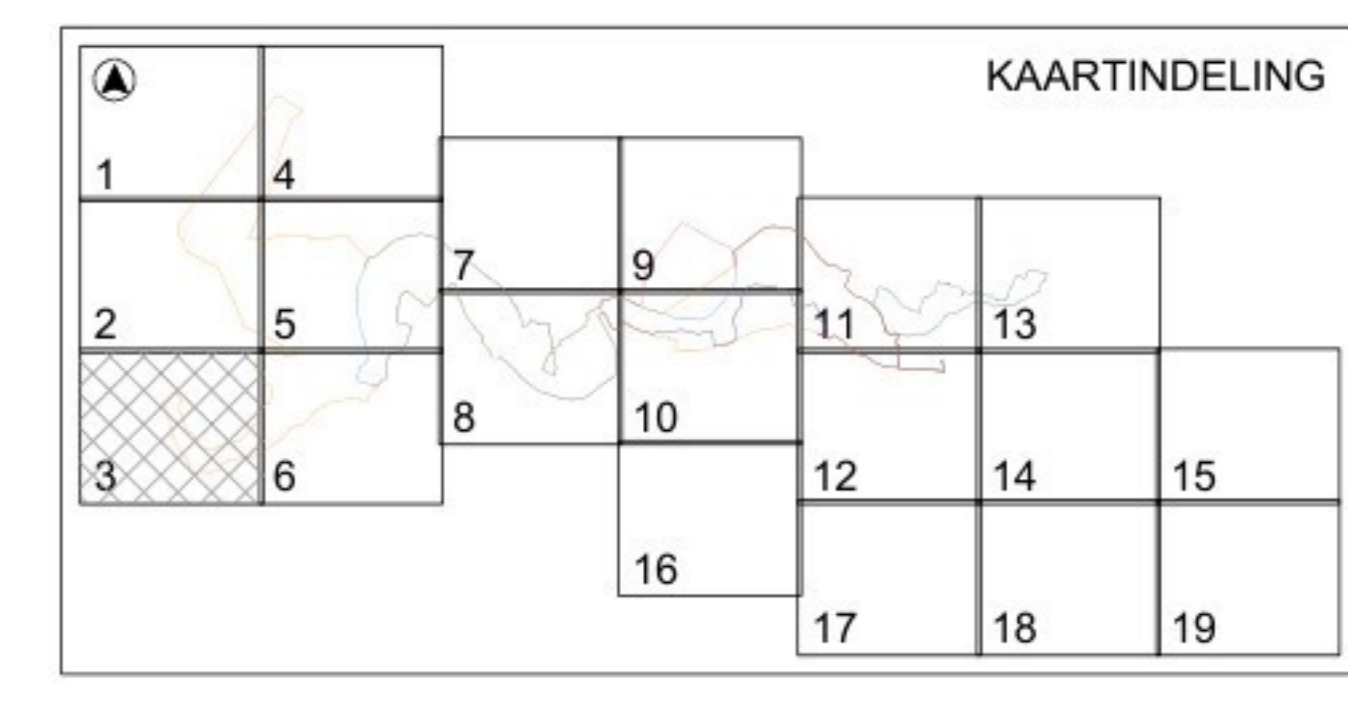

Betuwse Bloesemtocht 2026

BETUWSE BLOESEMTOCHT

VERGUNNINGSTEKENING VERKEERSMAATREGELEN

| | | |
|--------------------|----------------------|--------------------------|
| VERSIJ: 13 | GETEKEND: [] | PROJECTNR: 2026 |
| GA/TIP: 25-02-2025 | GECONTROLEERD: [] | TEKENDIJK: VG-VKM-TEK-01 |
| STATUS: DEFINITIEF | SCHAAL: 1 : 2500 000 | BLADNR: blad 3 van 19 |
| FORMAAT: A0 | | |

DEZ TEKENING IS GEBASED OP 'TOEGANGSPLAN' EN 'VERKEERSPLAN' VAN DE VERLENDE OVERHEID. DEZ TEKENING IS NIET VERPLICHT TE WORDEN TOEGEPAST. DEZ TEKENING IS NIET VERPLICHT TE WORDEN TOEGEPAST.