

AANSLUITING KAART 05



AANSLUITING KAART 08

AANSLUITING KAART 03



LEGENDA

- Verkeersbord A01-30
- Verkeersbord A01-50
- Verkeersbord A02-50
- Verkeersbord C01
- Verkeersbord C02
- Verkeersbord C03
- Verkeersbord C12
- Verkeersbord C16
- Verkeersbord D02
- Verkeersbord D06-R
- Verkeersbord D06-L
- Verkeersbord D07
- Verkeersbord F06
- Verkeersbord F05
- Onderbord (samengesteld)
- Onderbord (samengesteld)
- Verkeersbord E01-OB304-ZB
- Verkeersbord E01-OB304-ZE
- Verkeersbord A01-30-ZB
- Verkeersbord A02-30-ZE
- Verkeersregelaar 1
- Verkeersregelaar 2
- Verkeersregelaar 3
- Verkeersbord VR07-B
- Route 9km
- Route 15km
- Route 27km
- Route 40km
- Bloesemtocht
- Betuwsebloesemtocht
- BBT
- Vervolgbord
- P
- Parkeerroute
- Kiss & Ride
- Kiss & Ride route
- K&R
- Vervolgbord
- Kiss & Ride
- Kiss & Ride zone
- Kiss & Ride zone
- A2/A15
- Retourroute A2/A15
- Tekstkar
- Tekstkar
- Waarschuwingshenk
- Verkeerskegels
- Barriers
- Hek

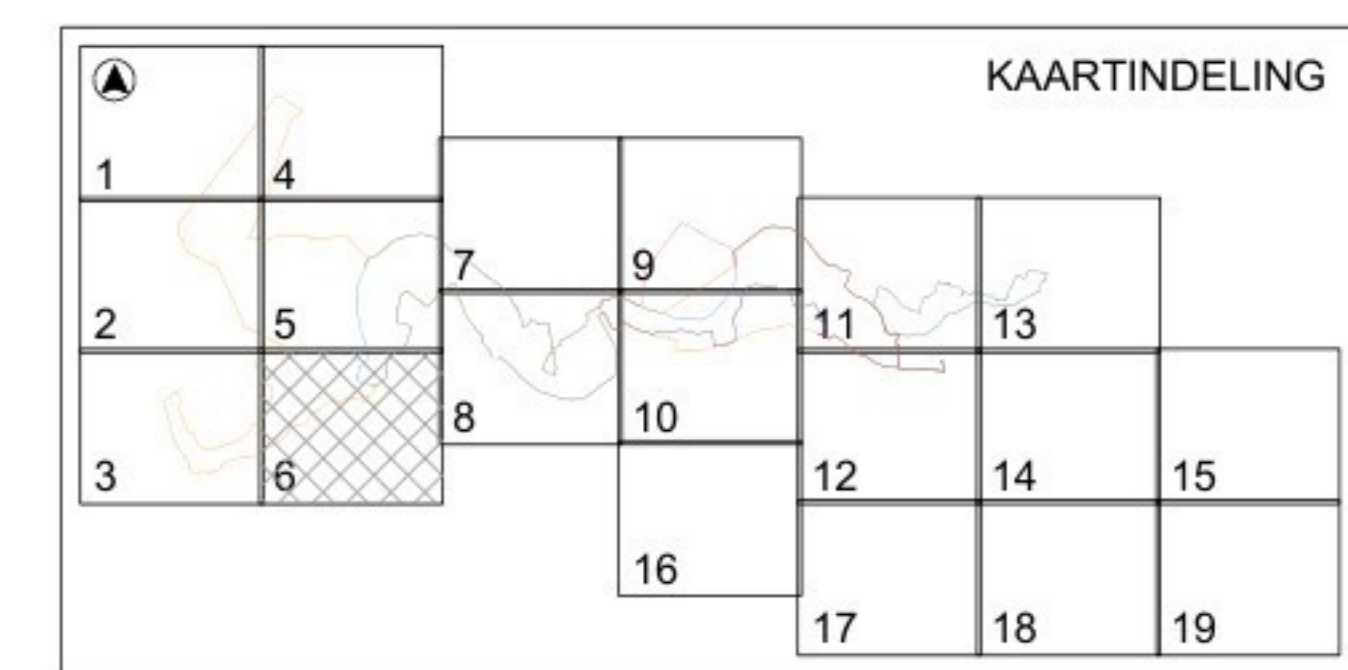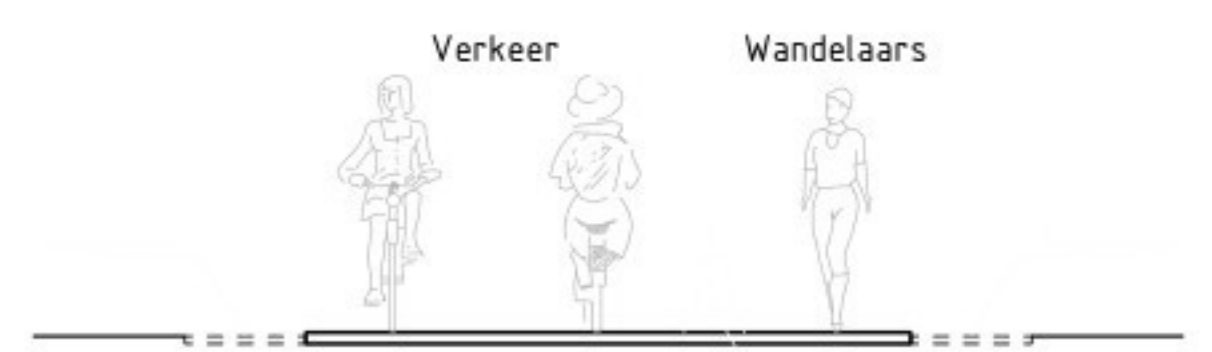

Betuwse Bloesemtocht 2026

BETUWSE BLOESEMTOCHT

VERGUNNINGSTEKENING VERKEERSMAATREGELEN

VERSIJ: 13	GETEKEND: []	PROJECTNR: 2026
GA.TPM: 25-02-2025	GECONTROLEERD: []	TEKENDNR: VG-VKM-TEK-01
STATUS: DEFINITIEF	SCHAAL: 1 : 2500.000	BLADNR: blad 6 van 19
FORMAAT: A0		