

AANSLUITING KAART 04


AANSLUITING KAART 05

AANSLUITING KAART 09

AANSLUITING KAART 08

LEGENDA

- Verkeersbord A01-30
- Verkeersbord A01-50
- Verkeersbord A02-50
- Verkeersbord C01
- Verkeersbord C02
- Verkeersbord C03
- Verkeersbord C12
- Verkeersbord C16
- Verkeersbord D02
- Verkeersbord D06-R
- Verkeersbord D06-L
- Verkeersbord D07
- Verkeersbord F06
- Verkeersbord F05
- Onderbord (samengesteld)
- Onderbord (samengesteld)
- Verkeersbord E01-0B304-ZB
- Verkeersbord E01-0B304-ZE
- Verkeersbord A01-30-ZB
- Verkeersbord A02-30-ZE
- Verkeersregelaar 1
- Verkeersregelaar 2
- Verkeersregelaar 3
- Verkeersbord VR07-B
- Route 9km
- Route 15km
- Route 27km
- Route 40km
- Bloesemtocht (Betuwsebloesemtocht)
- Vervolgbord (BBT)
- Parkeerroute (P)
- Kiss & Ride route (Kiss & Ride)
- Vervolgbord (K&R)
- Kiss & Ride zone (Kiss & Ride)
- Kiss & Ride zone (Kiss & Ride)
- Retourroute A2/A15 (A2/A15)
- Tekstkar
- Waarschuwingshok
- Verkeerskegels
- Barriers
- Hek
- Noordpijl
- Gemeente-/Provinciegrens

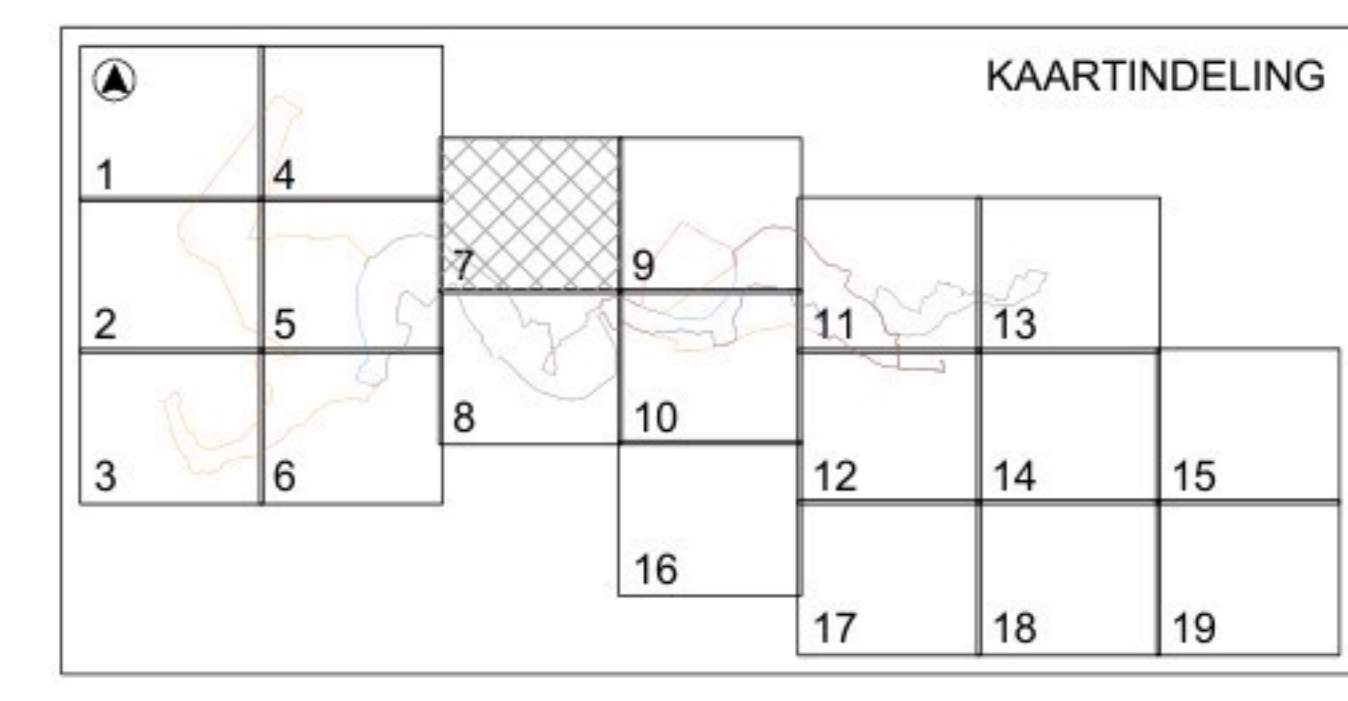

Betuwse Bloesemtocht 2026		BETUWSE BLOESEMTOCHT	
VERGUNNINGSTEKENING VERKEERSMAATREGELEN			
VERSIE: 13	GETEKEND: []	PROJECTNR: 2026	
GA T/P: 25-02-2025	GECONTROLEERD: []	TEKENDNR: VG-VKM-TEK-01	
STATUS: DEFINITIEF	SCHAAL: 1 : 2500.000	BLADNR: blad 7 van 19	
FORMAAT: A0			