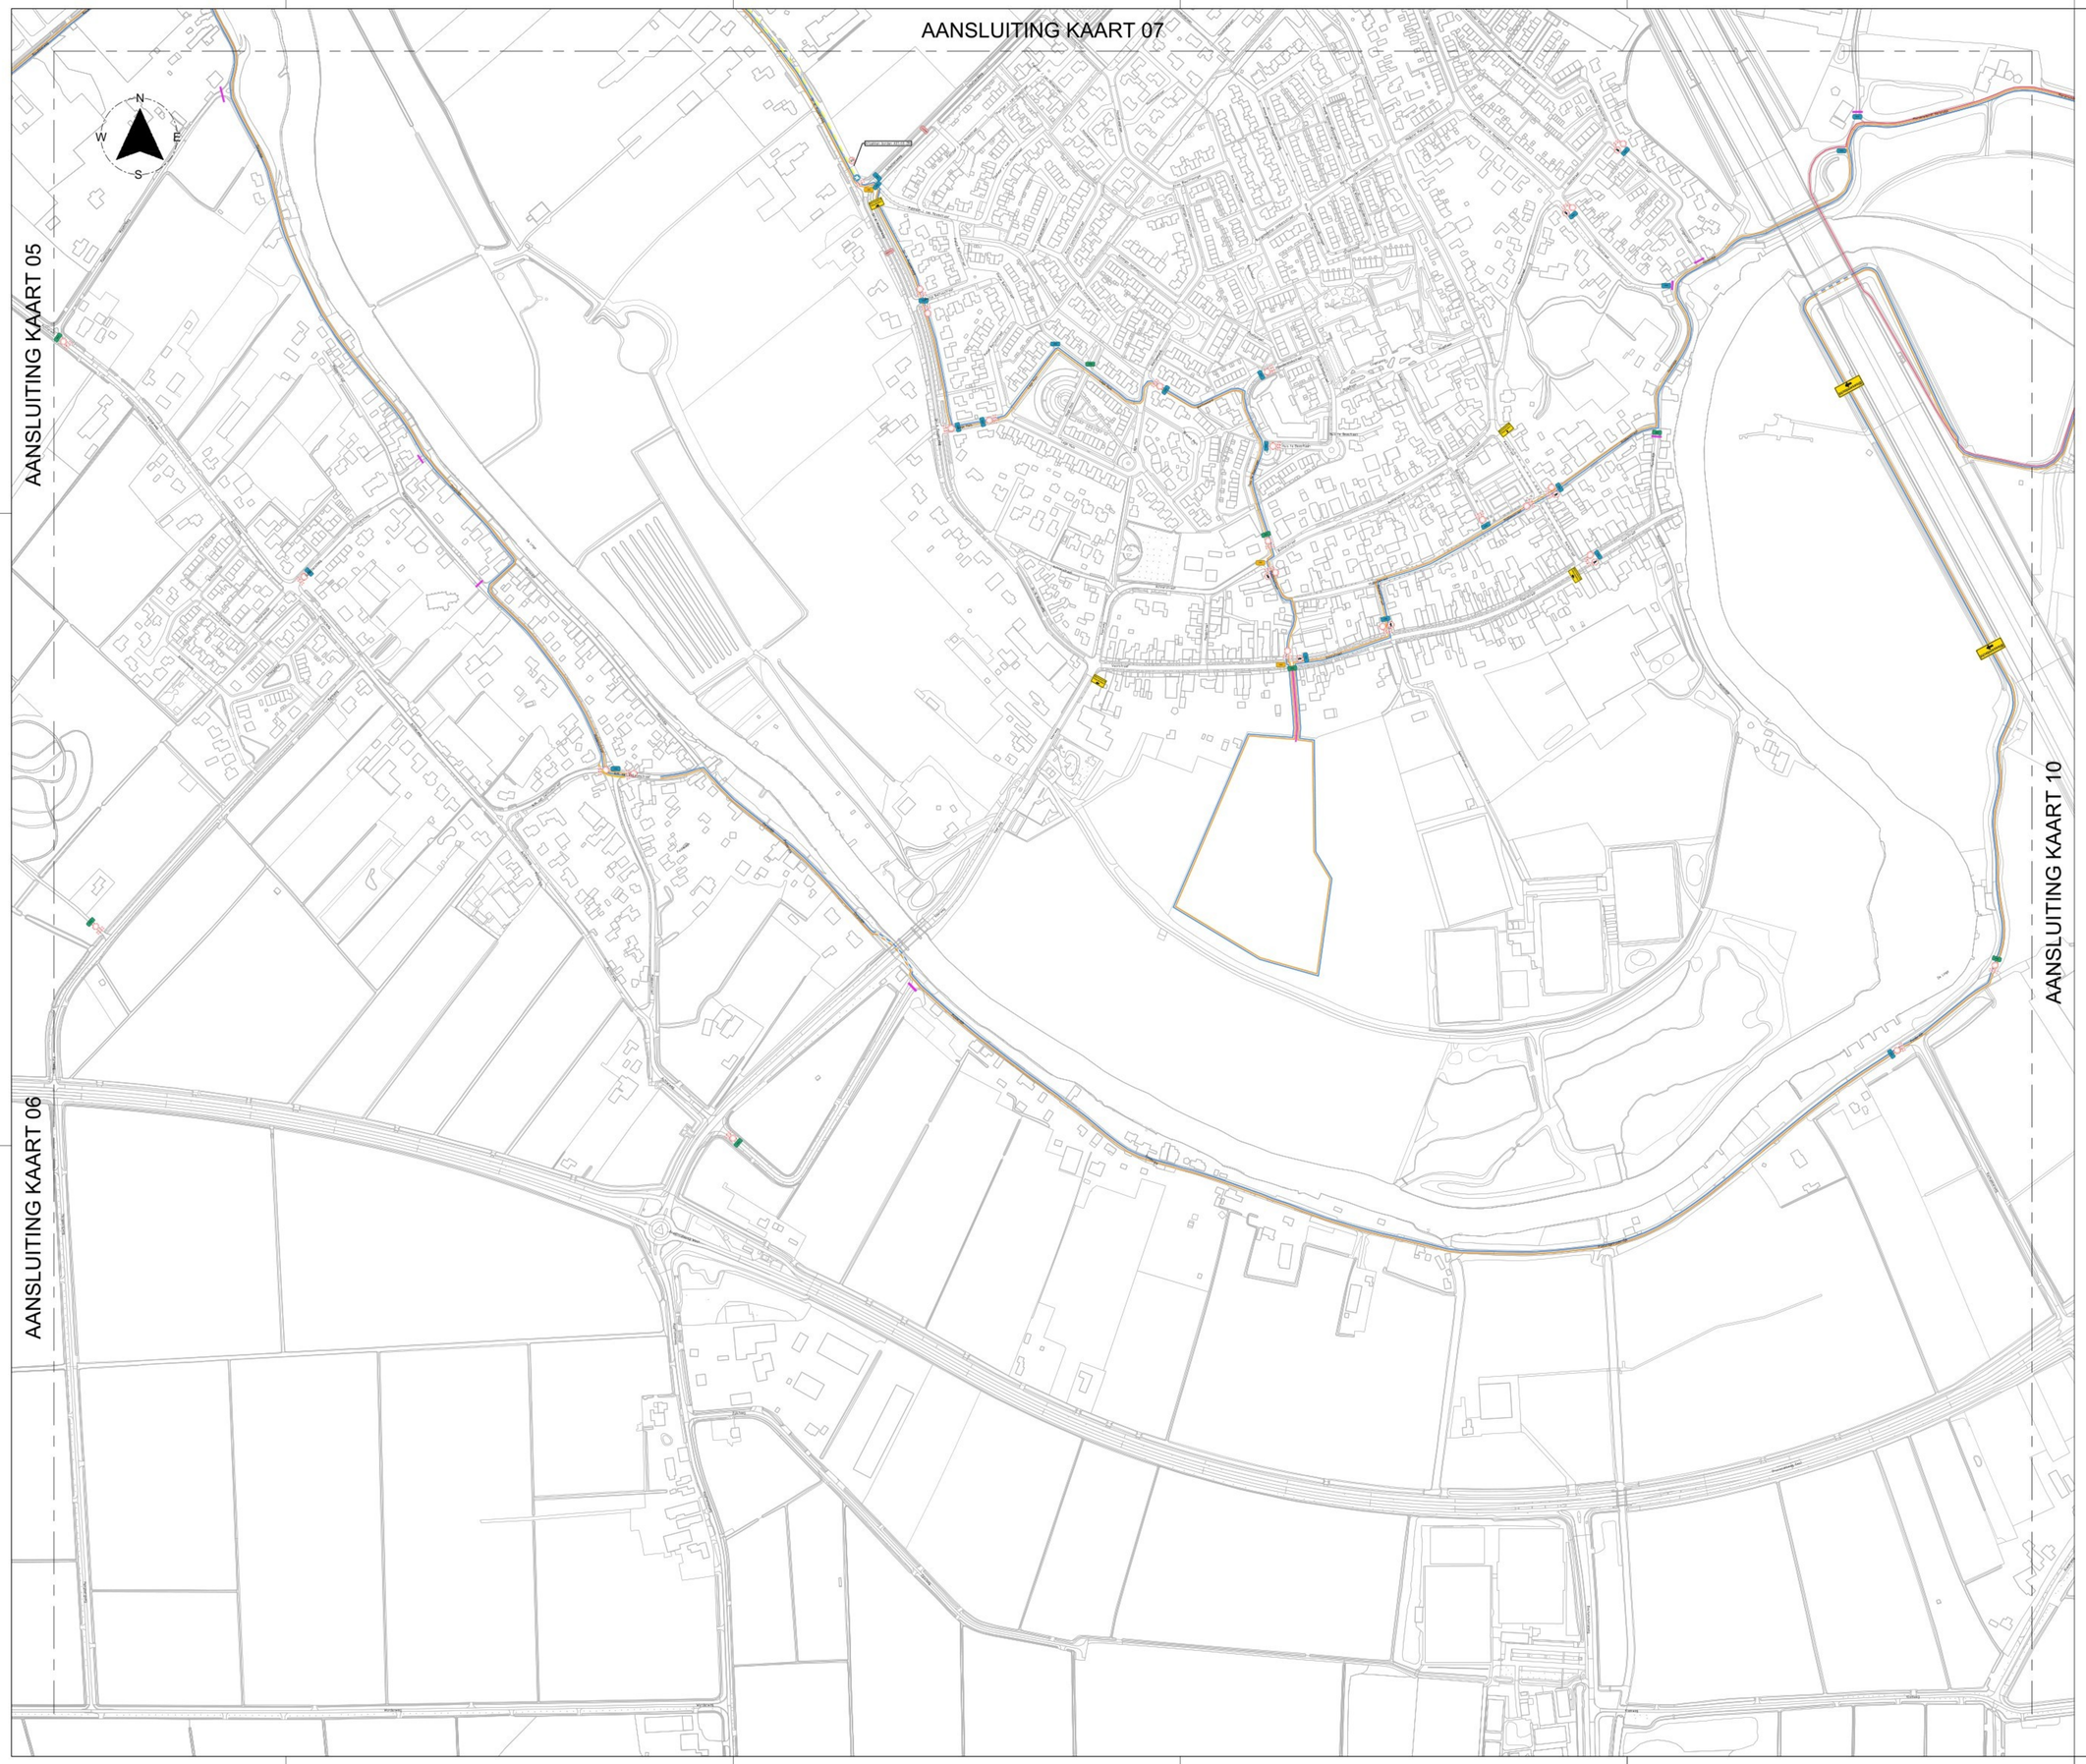

LEGENDA

- Verkeersbord A01-30
- Verkeersbord A01-50
- Verkeersbord A02-50
- Verkeersbord C01
- Verkeersbord C02
- Verkeersbord C03
- Verkeersbord C12
- Verkeersbord C16
- Verkeersbord D02
- Verkeersbord D06-R
- Verkeersbord D06-L
- Verkeersbord D07
- Verkeersbord F06
- Verkeersbord F05
- Onderbord (samengesteld)
- Onderbord (samengesteld)
- Verkeersbord E01+OB304-ZB
- Verkeersbord E01+OB304-ZE
- Verkeersbord A01-30-ZB
- Verkeersbord A02-30-ZE
- Waarschuwingshek
- Verkeerskegels
- Barriers
- Hek
- Noordpijl
- Gemeente-/Provinciegrens
- Verkeersregelaar 1
- Verkeersregelaar 2
- Verkeersregelaar 3
- Verkeersbord VR07-B
- Route 9km
- Route 15km
- Route 27km
- Route 40km
- Bloesemtocht — Betuwsebloesemtocht
- BBT — Vervolgbord
- P — Parkeerroute
- Kiss & Ride — Kiss & Ride route
- K&R — Vervolgbord
- Kiss & Ride — Kiss & Ride zone
- Kiss & Ride zone
- A2/A15 — Retourroute A2/A15
- Tekstkar — Tekstkar

KAARTINDELING

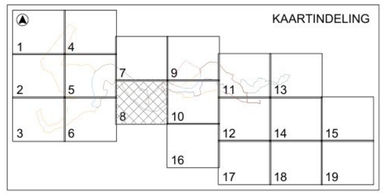

0 50 100 150 200m

Betuwse Bloesemtocht 2026

BETUWSE BLOESEMTOCHT

ONDERDEEL

VERGUNNINGSTEKENING VERKEERSMAATREGELEN

VERSIE: 1.3	GETEKEND	PROJECTNR	2026
DATUM: 25-02-2025	GECONTROLEERD	TEKENINGNR.	VG-VKM-TEK-01
STATUS: DEFINITIEF	SCHAAL: 1 : 2500.000	BLADNR	blad 8 van 19
FORMAAT: A0			

DEZE TEKENING IS EIGENDOM VAN "Stichting Betuwse Bloesemtocht" ALLE RECHTEN VOORBEHOUDEN. NIETS UIT DEZE TEKENING MAG OP ENIGE WIJZE WORDEN GEKOPIEERD OF OPENBAAR GEMAAKT

B:\EDER\DATA\VERGUNNING 2026\13.dwg