


AANSLUITING KAART 10

AANSLUITING KAART 16

AANSLUITING KAART 14

LEGENDA

- Verkeersbord A01-30
- Verkeersbord A01-50
- Verkeersbord A02-30
- Verkeersbord A02-50
- Verkeersbord C01
- Verkeersbord C02
- Verkeersbord C03
- Verkeersbord C12
- Verkeersbord C16
- Verkeersbord D02
- Verkeersbord D06-R
- Verkeersbord D06-L
- Verkeersbord D07
- Verkeersbord F06
- Verkeersbord F05
- Verkeersbord J37
- Onderbord (samengesteld)
- Verkeersbord E01+OB304-ZB
- Verkeersbord E01+OB304-ZE
- Verkeersbord A01-30-ZB
- Verkeersbord A02-30-ZE
- Verkeersregelaar 1
- Verkeersregelaar 2
- Verkeersregelaar 3
- Route 9km
- Route 15km
- Route 27km
- Route 40km
- Bloesemtocht (Betuwsebloesemtocht)
- BBT (Vervolgbord)
- P (Parkeerroute)
- Kiss & Ride (Kiss & Ride route)
- K&R (Vervolgbord)
- Kiss & Ride (Kiss & Ride zone)
- Kiss & Ride (Kiss & Ride zone)
- A2/A15 (Retourroute A2/A15)
- Tekstkar
- Waarschuwingshok
- Verkeerskegels
- Barriers
- Hek
- Noordpijl
- Gemeente-/Provinciegrens

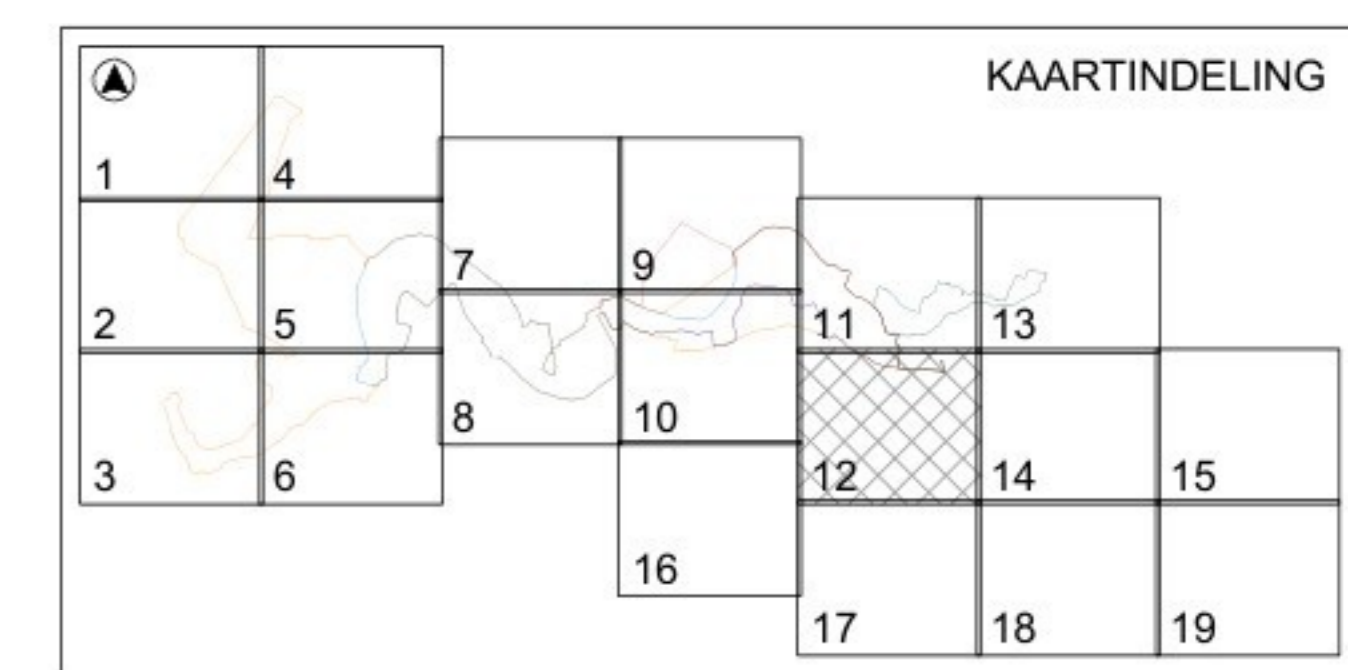

Betuwse Bloesemtocht 2026		BETUWSE BLOESEMTOCHT	
VERGUNNINGSTEKENING VERKEERSMAATREGELEN			
VERSIE: 15	GETEKEND: []	PROJECTNR: 2026	
SA/TM: 23-03-2026	GECONTROLEERD: []	TEKENINGNR: VG-VKM-TEK-01	
STATUS: Definitief	SCHAAL: 1 : 2500.000	BLADNR: blad 12 van 19	
FORMAAT: A0			