


terreininrichting

Renvoel				
nr	naam	aantal	inhoud	vermogen (kW)
1	poederblusser	3	12 kg	0
2	diverse handgereedschappen	1	0	7,5


Gebouwgegevens					
nr.	naam	vloerconstructie	wandconstructie	dakconstructie	mestopslag
A	woning	beton	metselwerk	dakpannen	
B	kapschuur	beton	damwand	golflaten	
C	berging	beton	damwand	golflaten	
D	loods	beton	damwand/beton	golflaten	
E	mestsilo	beton	staal	drifmest	1164
F	mestsilo	beton	staal	drifmest	1164

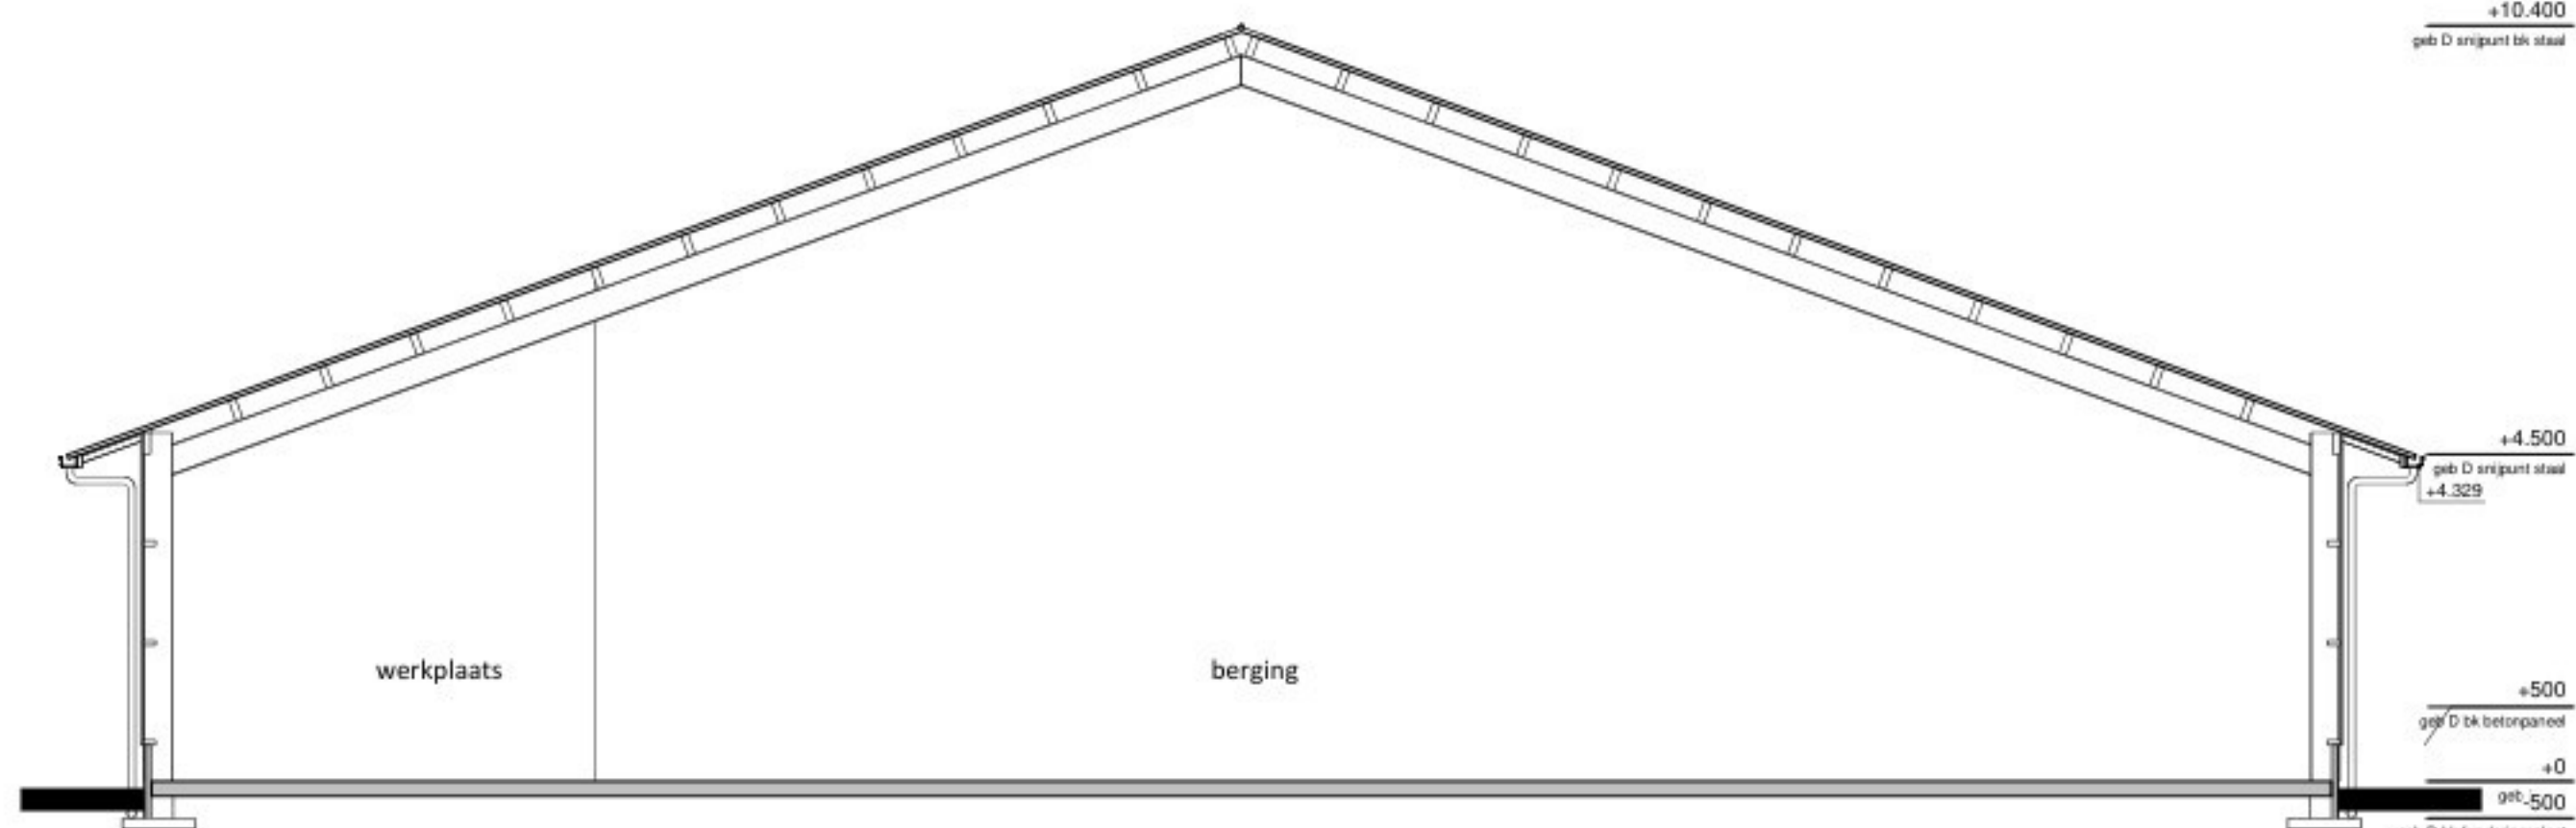

doorsnede D



doorsnede E en F

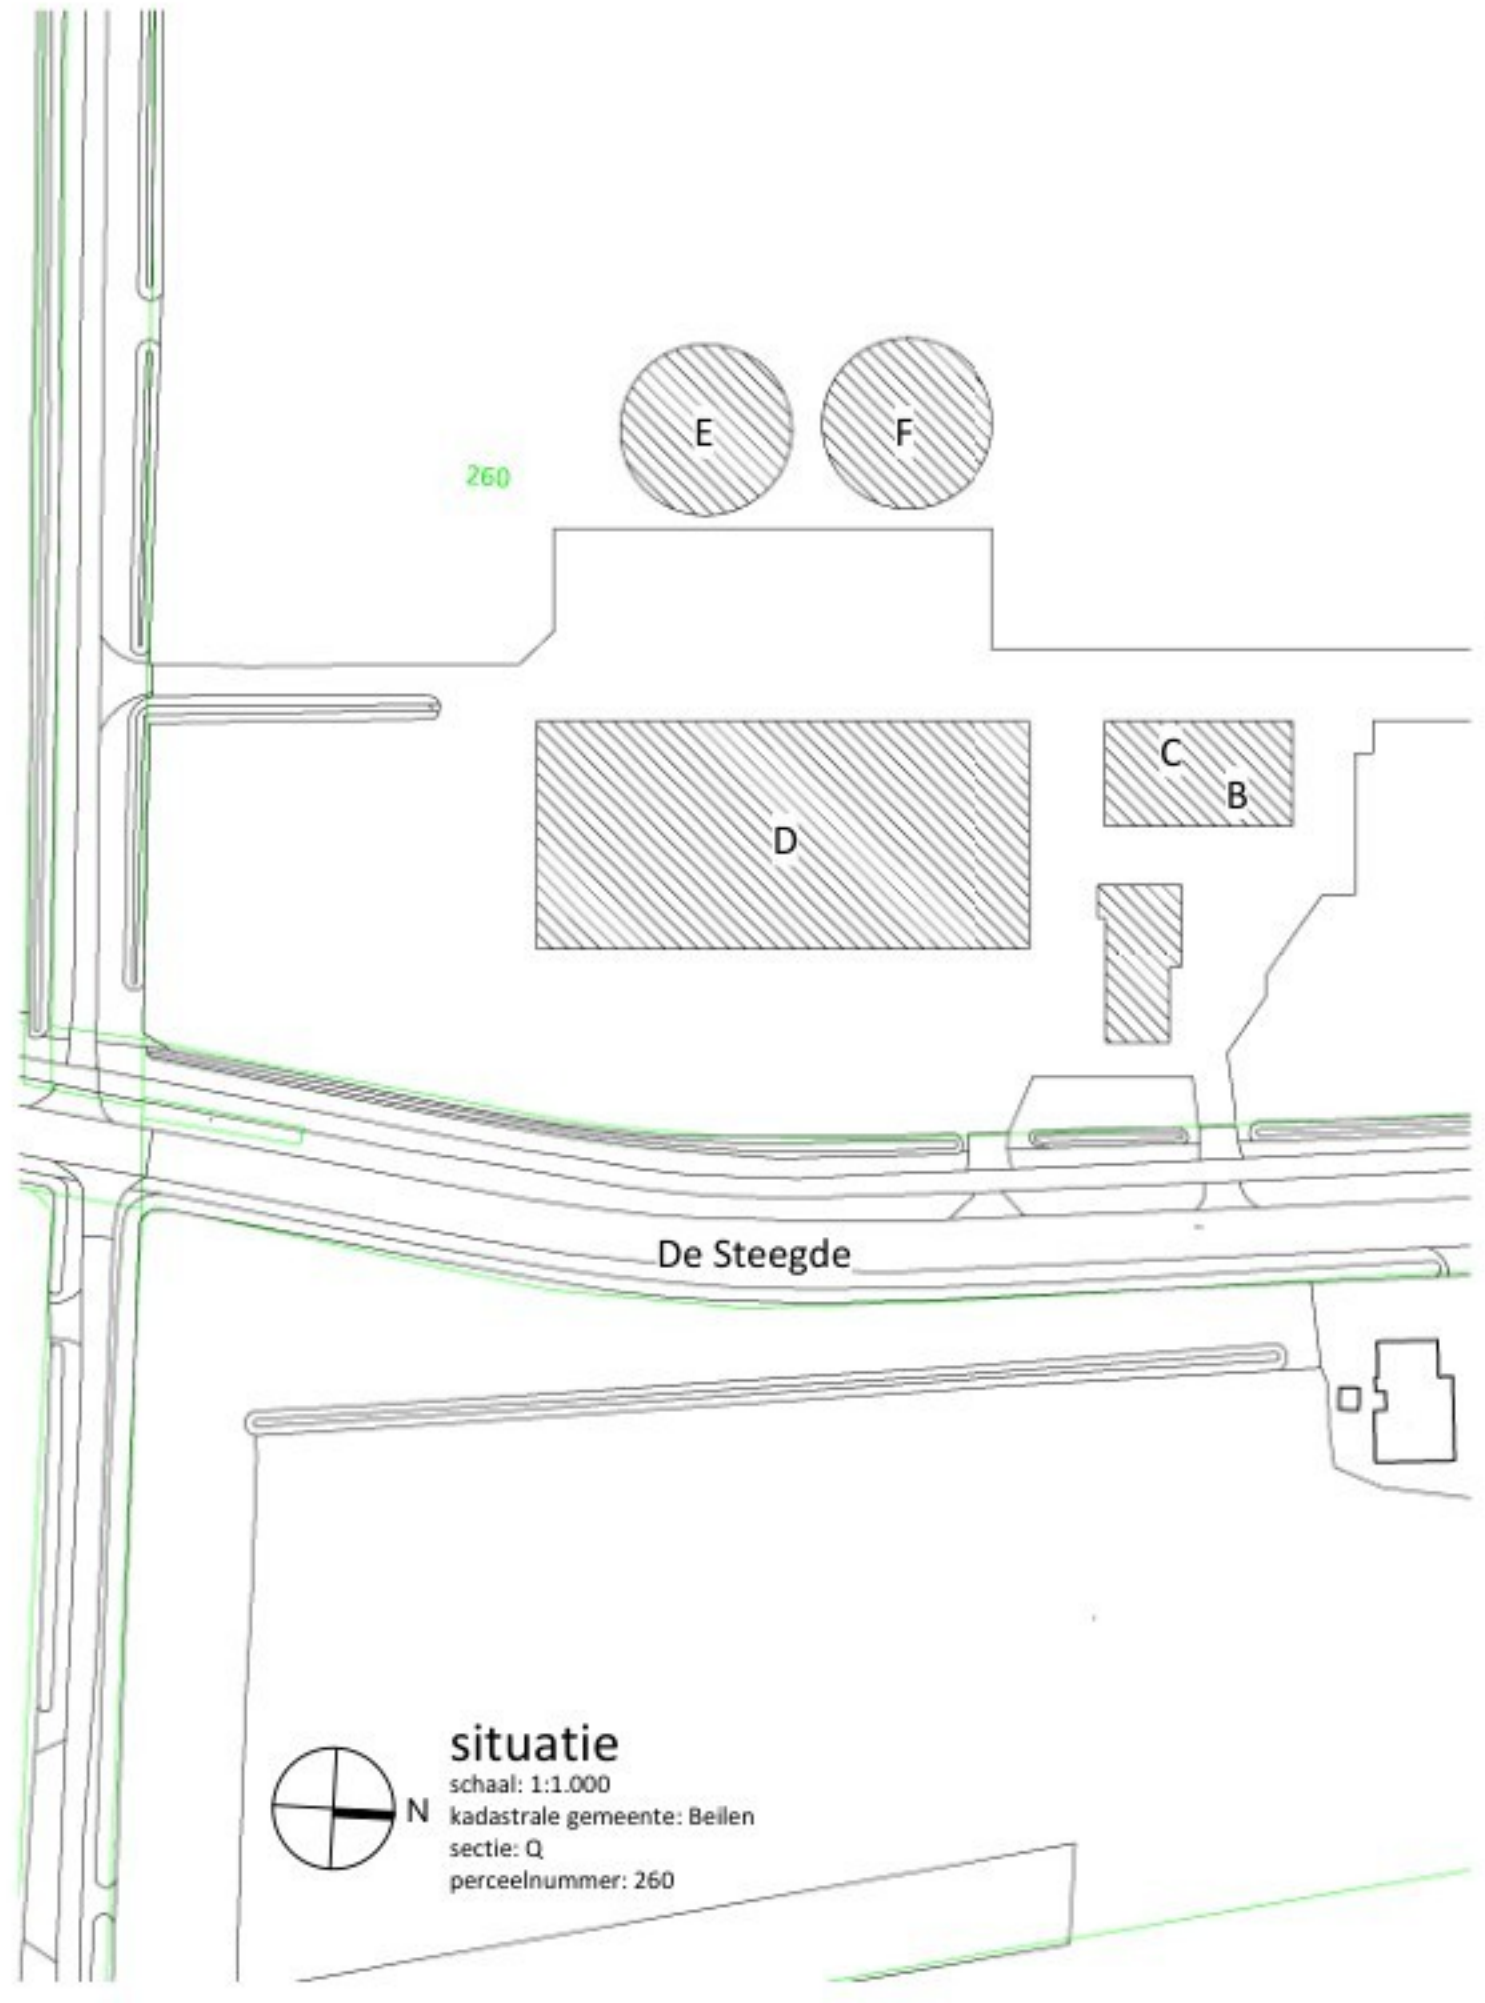

situatie
schaal: 1:1.000
kadastrale gemeente: Beilen
sectie: Q
perceelnummer: 260

rombōu

opdrachtgever: Melkveebedrijf Steenberg
De Steegde 8
9417TE, Spier

project: transitie naar akkerbouw activiteiten icm
nieuwbouw loods aan De Steegde 8 te Spier

onderdeel: melding Bal besluit activiteiten leefomgeving
terreininrichting, doorsnede en situatie

bladnummer: MI-01

intake: 670019126
schaal: 1:100/1:200
papierformaat: A0

architect: registratie: -
auteur: -
datum: 03-06-2025
gewijzigd: 10-07-2025

Julienne van der Vlist
Projectleider
06-48336 8236
info@rombou.nl
www.rombou.nl