


Bovenaanzicht

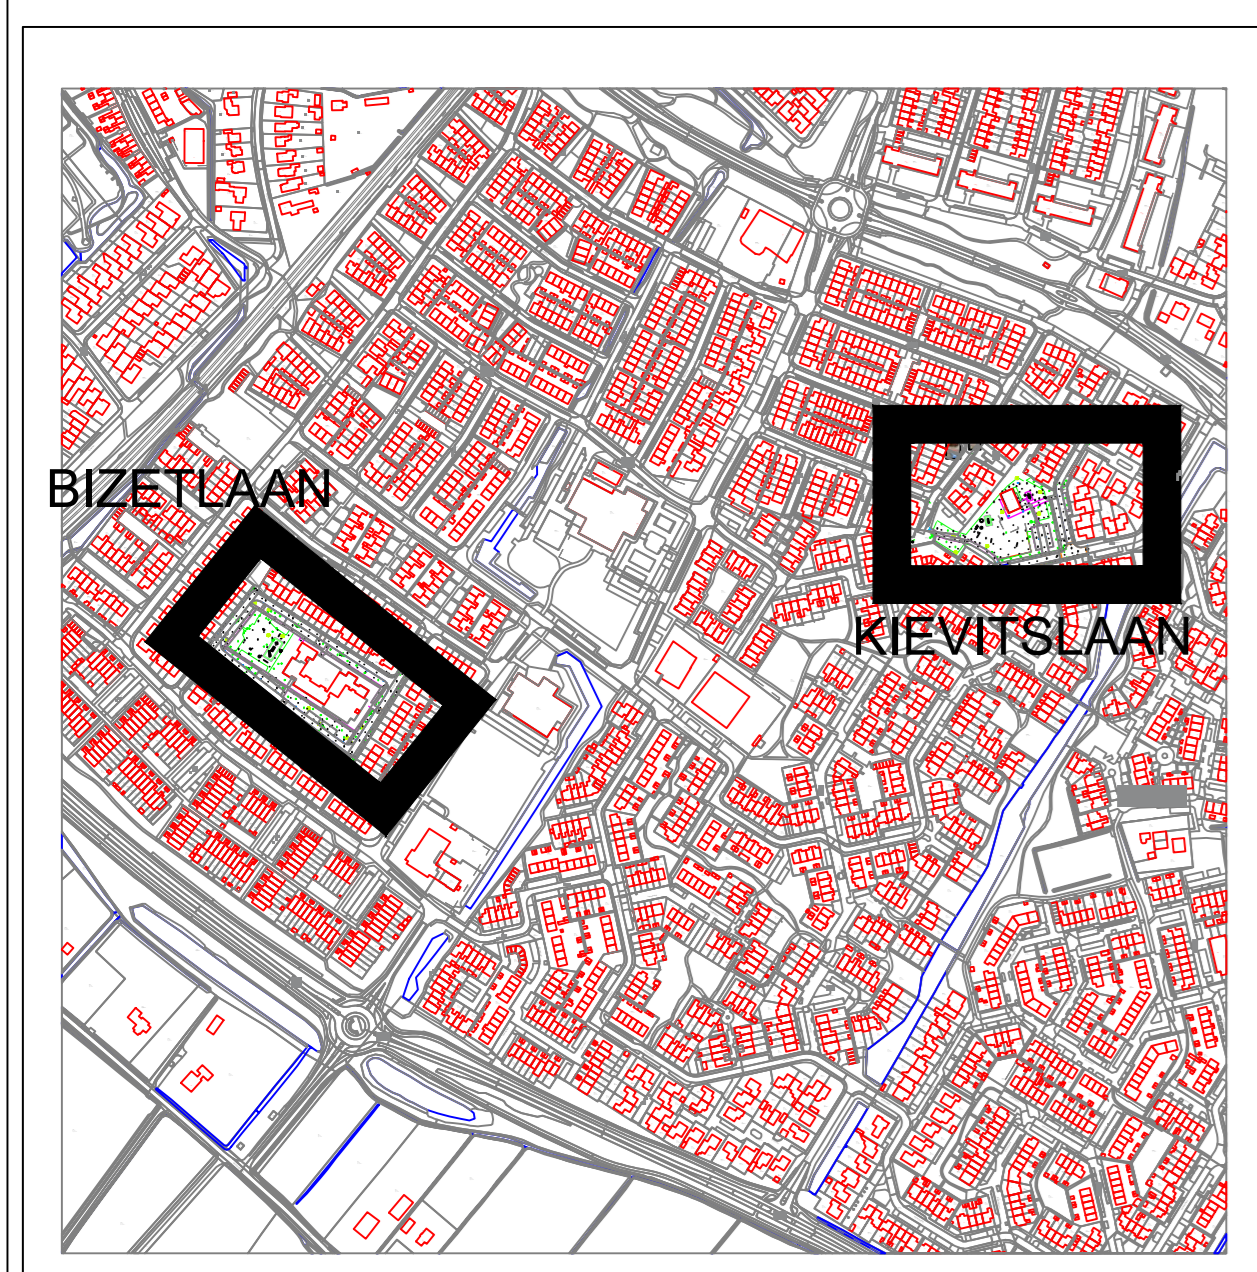

Bovenaanzicht overzicht

Opdrachtgever: Gemeente Nijkerk		Werkomschrijving: Inmeting gebied Bizeftaan	
Referentie: 24113 Paasboer Nijkerk			
		GEORGE BV Beekdijk 4 3562 NV Nijkerk Tel: 033-3059500 info@georgebv.nl	
Moetbestand: Divers	Formaat: A0	Schaal: 1:200	
Meetspecialist: MSI	Toeste: TS16	Tel. nr.: 1/2	
Bestandsnaam: 24113B-241216	Getekend: JSE	Datum: 18-12-2024	