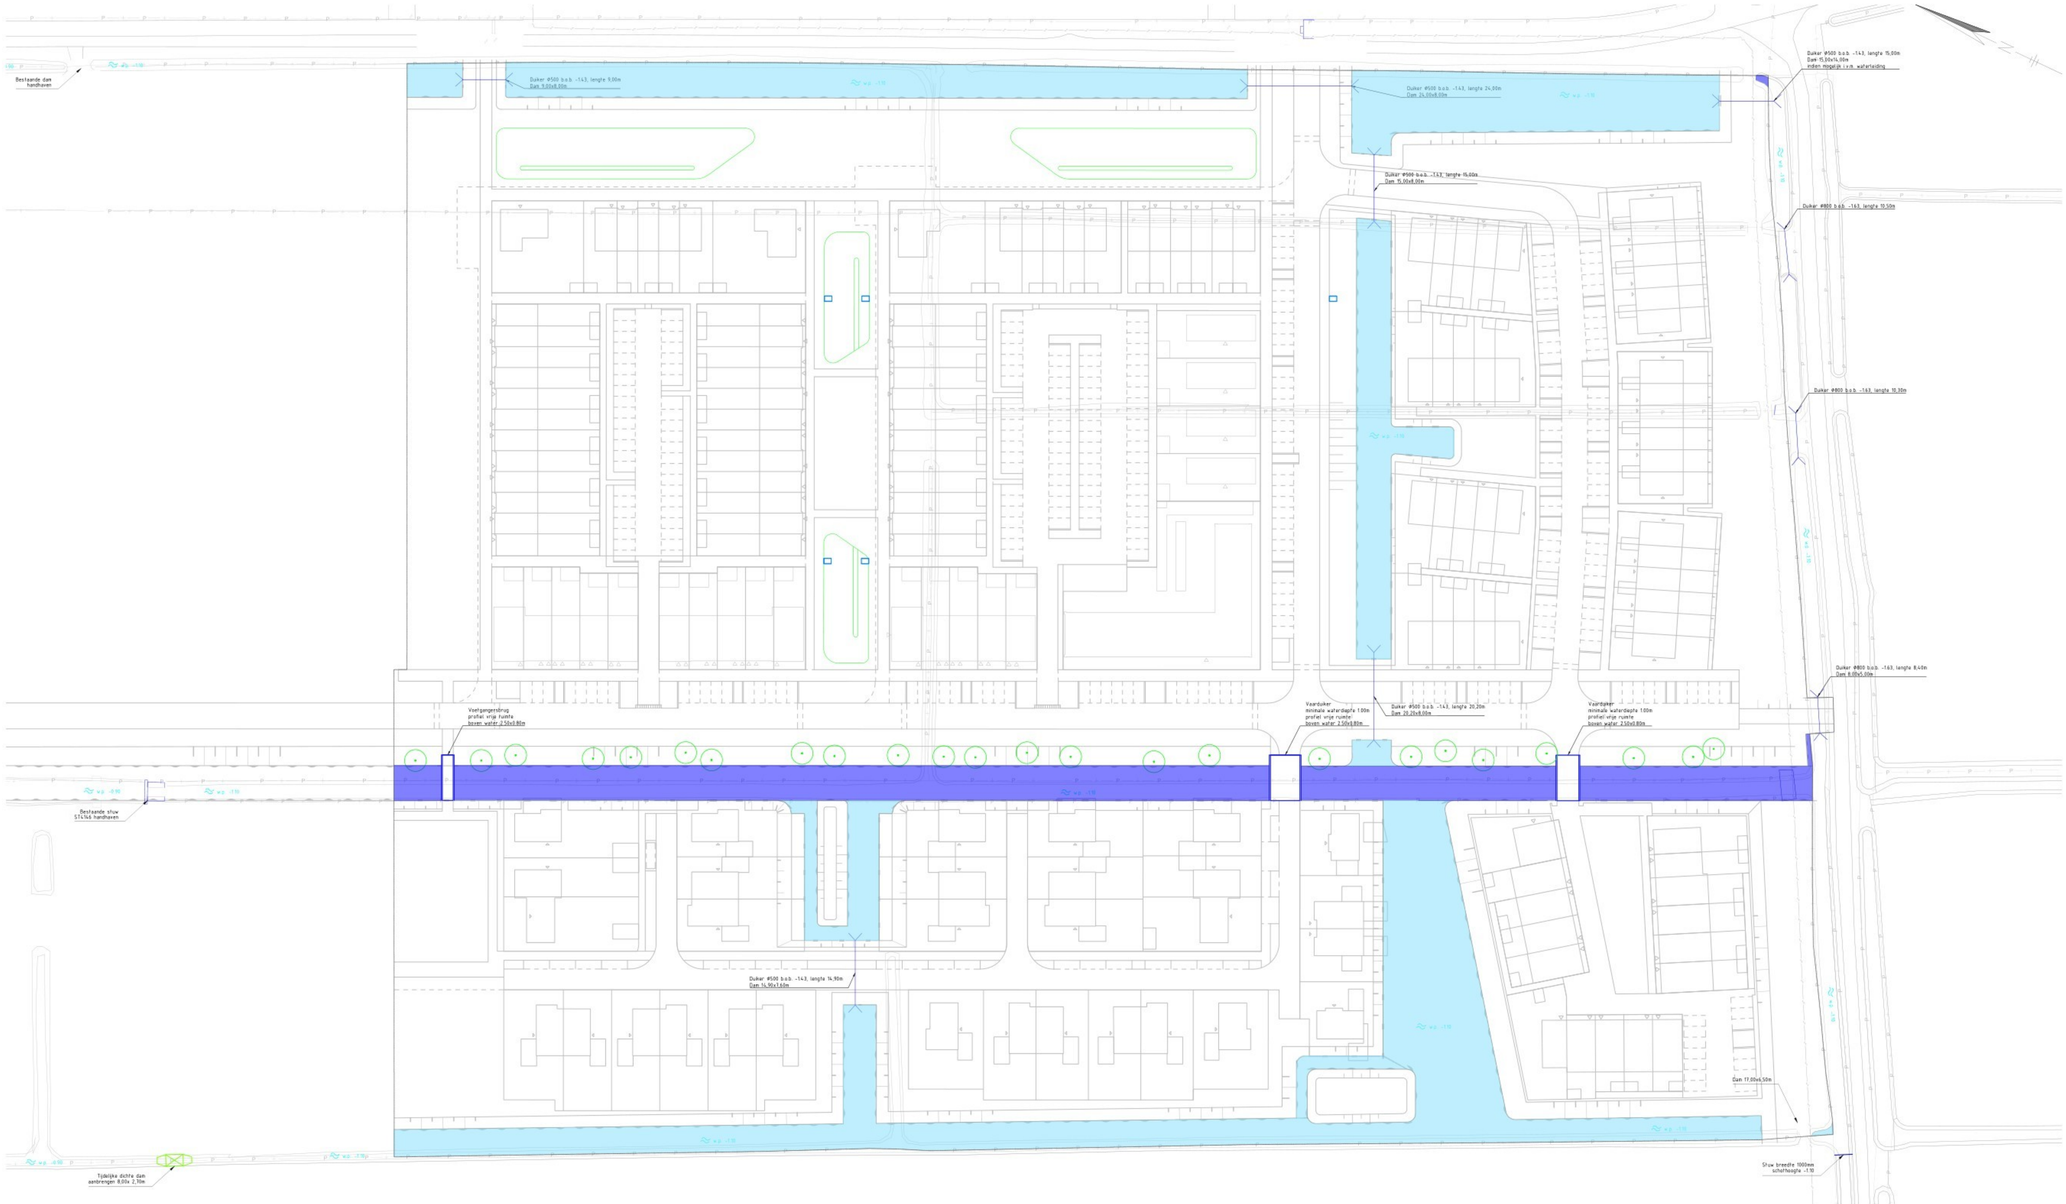

LEGENDA

- Bestaande situatie
- Bestaande kadastrale grens
- Toekomstige inrichting
- Primaire watergang
- Tertiaire watergang
- Fase grens
- Duiker
- Stuw
- Vaarduiker of brug
- Uitstroomduk HWA op wadi
- Wadi
- Boom langs nieuwe primaire watergang
- Tijdelijke dam
- Hoogte waterpeil

0 10 20 30 40m

Versie	Datum	Omschrijving	Getekend	Gecontroleerd
2.0	22-10-2025	OPMERKINGEN O.G.	R.P.B.	F.T.
1.0	14-05-2025	WATERHUISHOUDING - FASE 1	R.P.B.	F.T.

ALGEMENE OPMERKINGEN
Hoogtematen in meters t.o.v. N.A.P.
Landhoogten in meters
Aanwezige wijzigingen zijn niet toegestaan

Opdrachtgever
BPD ONTWIKKELING B.V.

Project
WONEN IN DE BLEEK
TE MONTFOORT

Fase
VERGUNNINGEN

Onderdeel
WATERHUISHOUDING - FASE 1 - NIEUW

Tekeningnummer
W25-40473-VER-006-02

Projectleider
M.d.V.

Bladnummer / van
02 van 02

Formaat
A1-1189

Schaal
1:500

Status
CONCEPT

Versie
2.0

Opdrachtnummer
W25-40473-VER-006-02

waalpartners civil engineering
Tel: +31 174 62 77 91
Zuidweg 75, 2671 MR, Naaldwijk
www.waalpartners.nl
info@waalpartners.nl