




PRINCIPE DOORSNEDE
DUIKER Ø500mm
SCHAAL 1 : 100

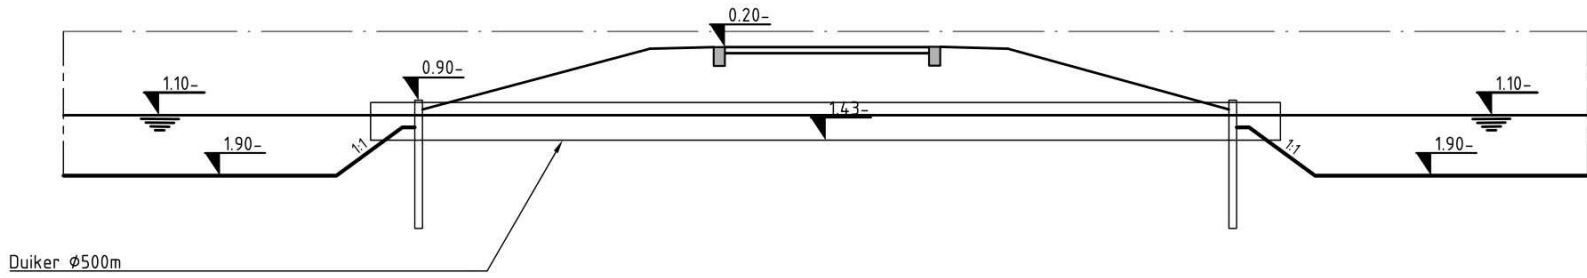

PRINCIPE DOORSNEDE
DUIKER Ø800mm
SCHAAL 1 : 100

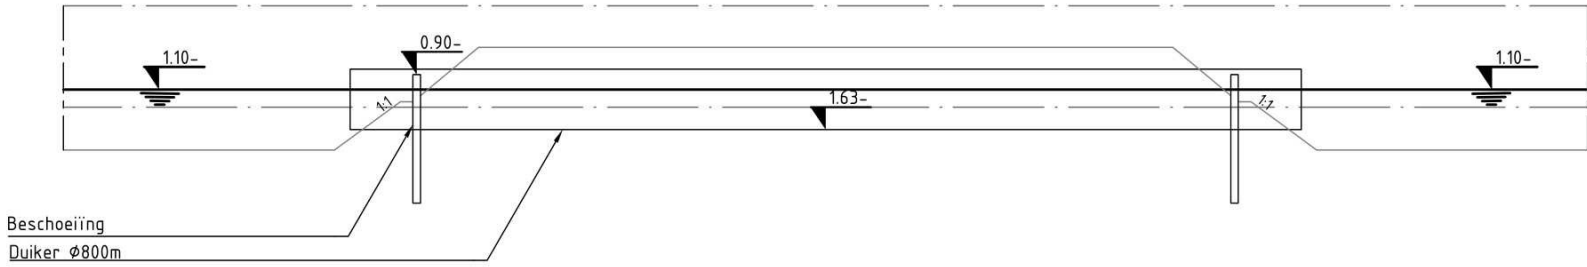

PRINCIPE DOORSNEDE
STUW
SCHAAL 1 : 100

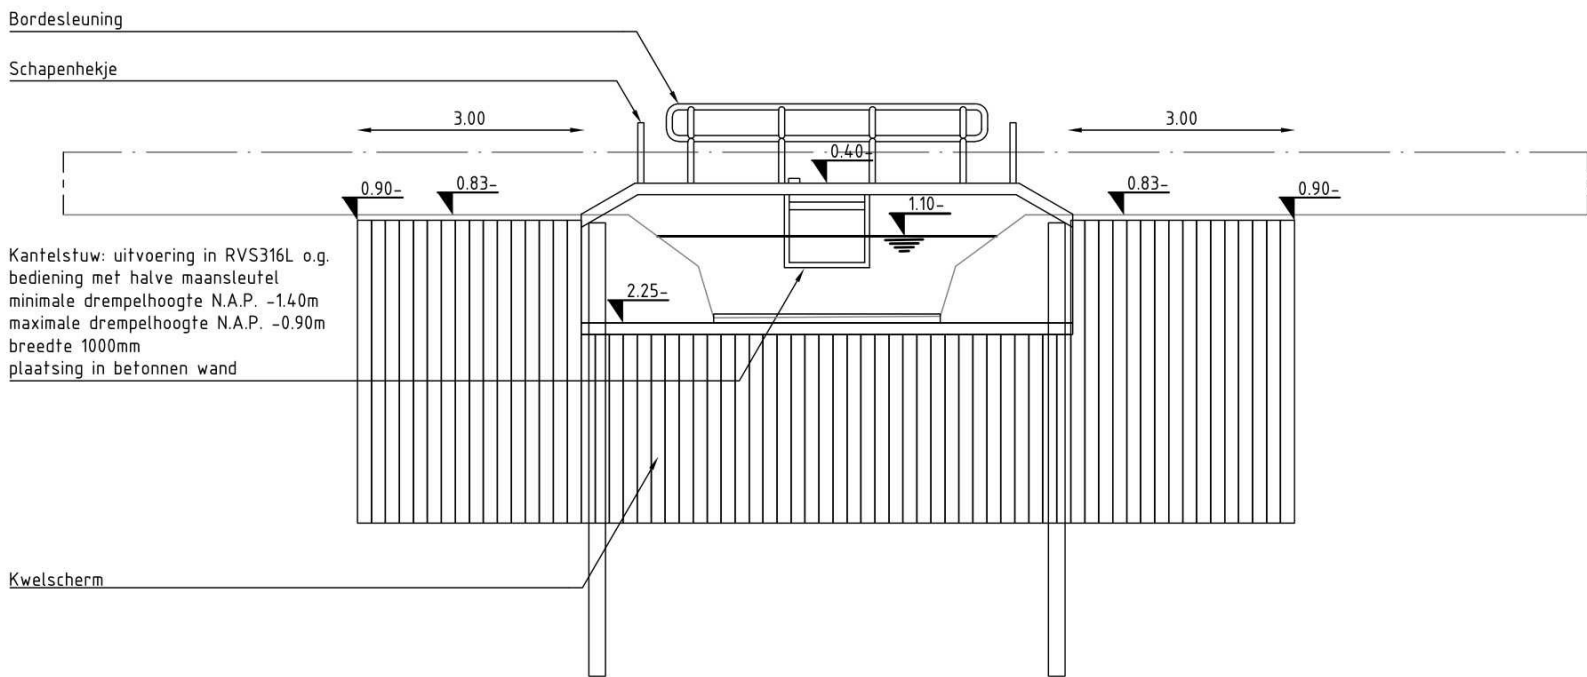

ALGEMENE OPMERKINGEN:
Hoogtematen in meters t.o.v. N.A.P.
Lengtematen in meters
Handmatige wijzigingen zijn niet toegestaan

Versie	Datum	Omschrijving	Gefekend	Gecontroleerd
2.0	06-01-2026	DIVERSE WIJZIGINGEN DOORSNEDE STUW	R.P.B.	F.T.
1.0	27-08-2025	PROFIELEN WATERHUISHOUDING - FASE 1	R.P.B.	F.T.

Opdrachtgever
BPD ONTWIKKELING B.V.

Project
WONEN IN DE BLEEK
TE MONTFOORT

Fase
VERGUNNINGEN

Onderdeel
PROFIELEN WATERHUISHOUDING - FASE 1

Tekeningnummer
W25-40473-VER-007

Projectleider
M.d.V.
Formaat
A2
Status
CONCEPT
Documentnummer
W25-40473-VER-007

Bladnummer / van
01 van 01
Schaal
1:100
Versie
2.0

**waalpartners civil
engineering**

Tel: +31 174 62 77 91
Zuidweg 75, 2671 MP, Naaldwijk
www.waalpartners.nl
info@waalpartners.nl