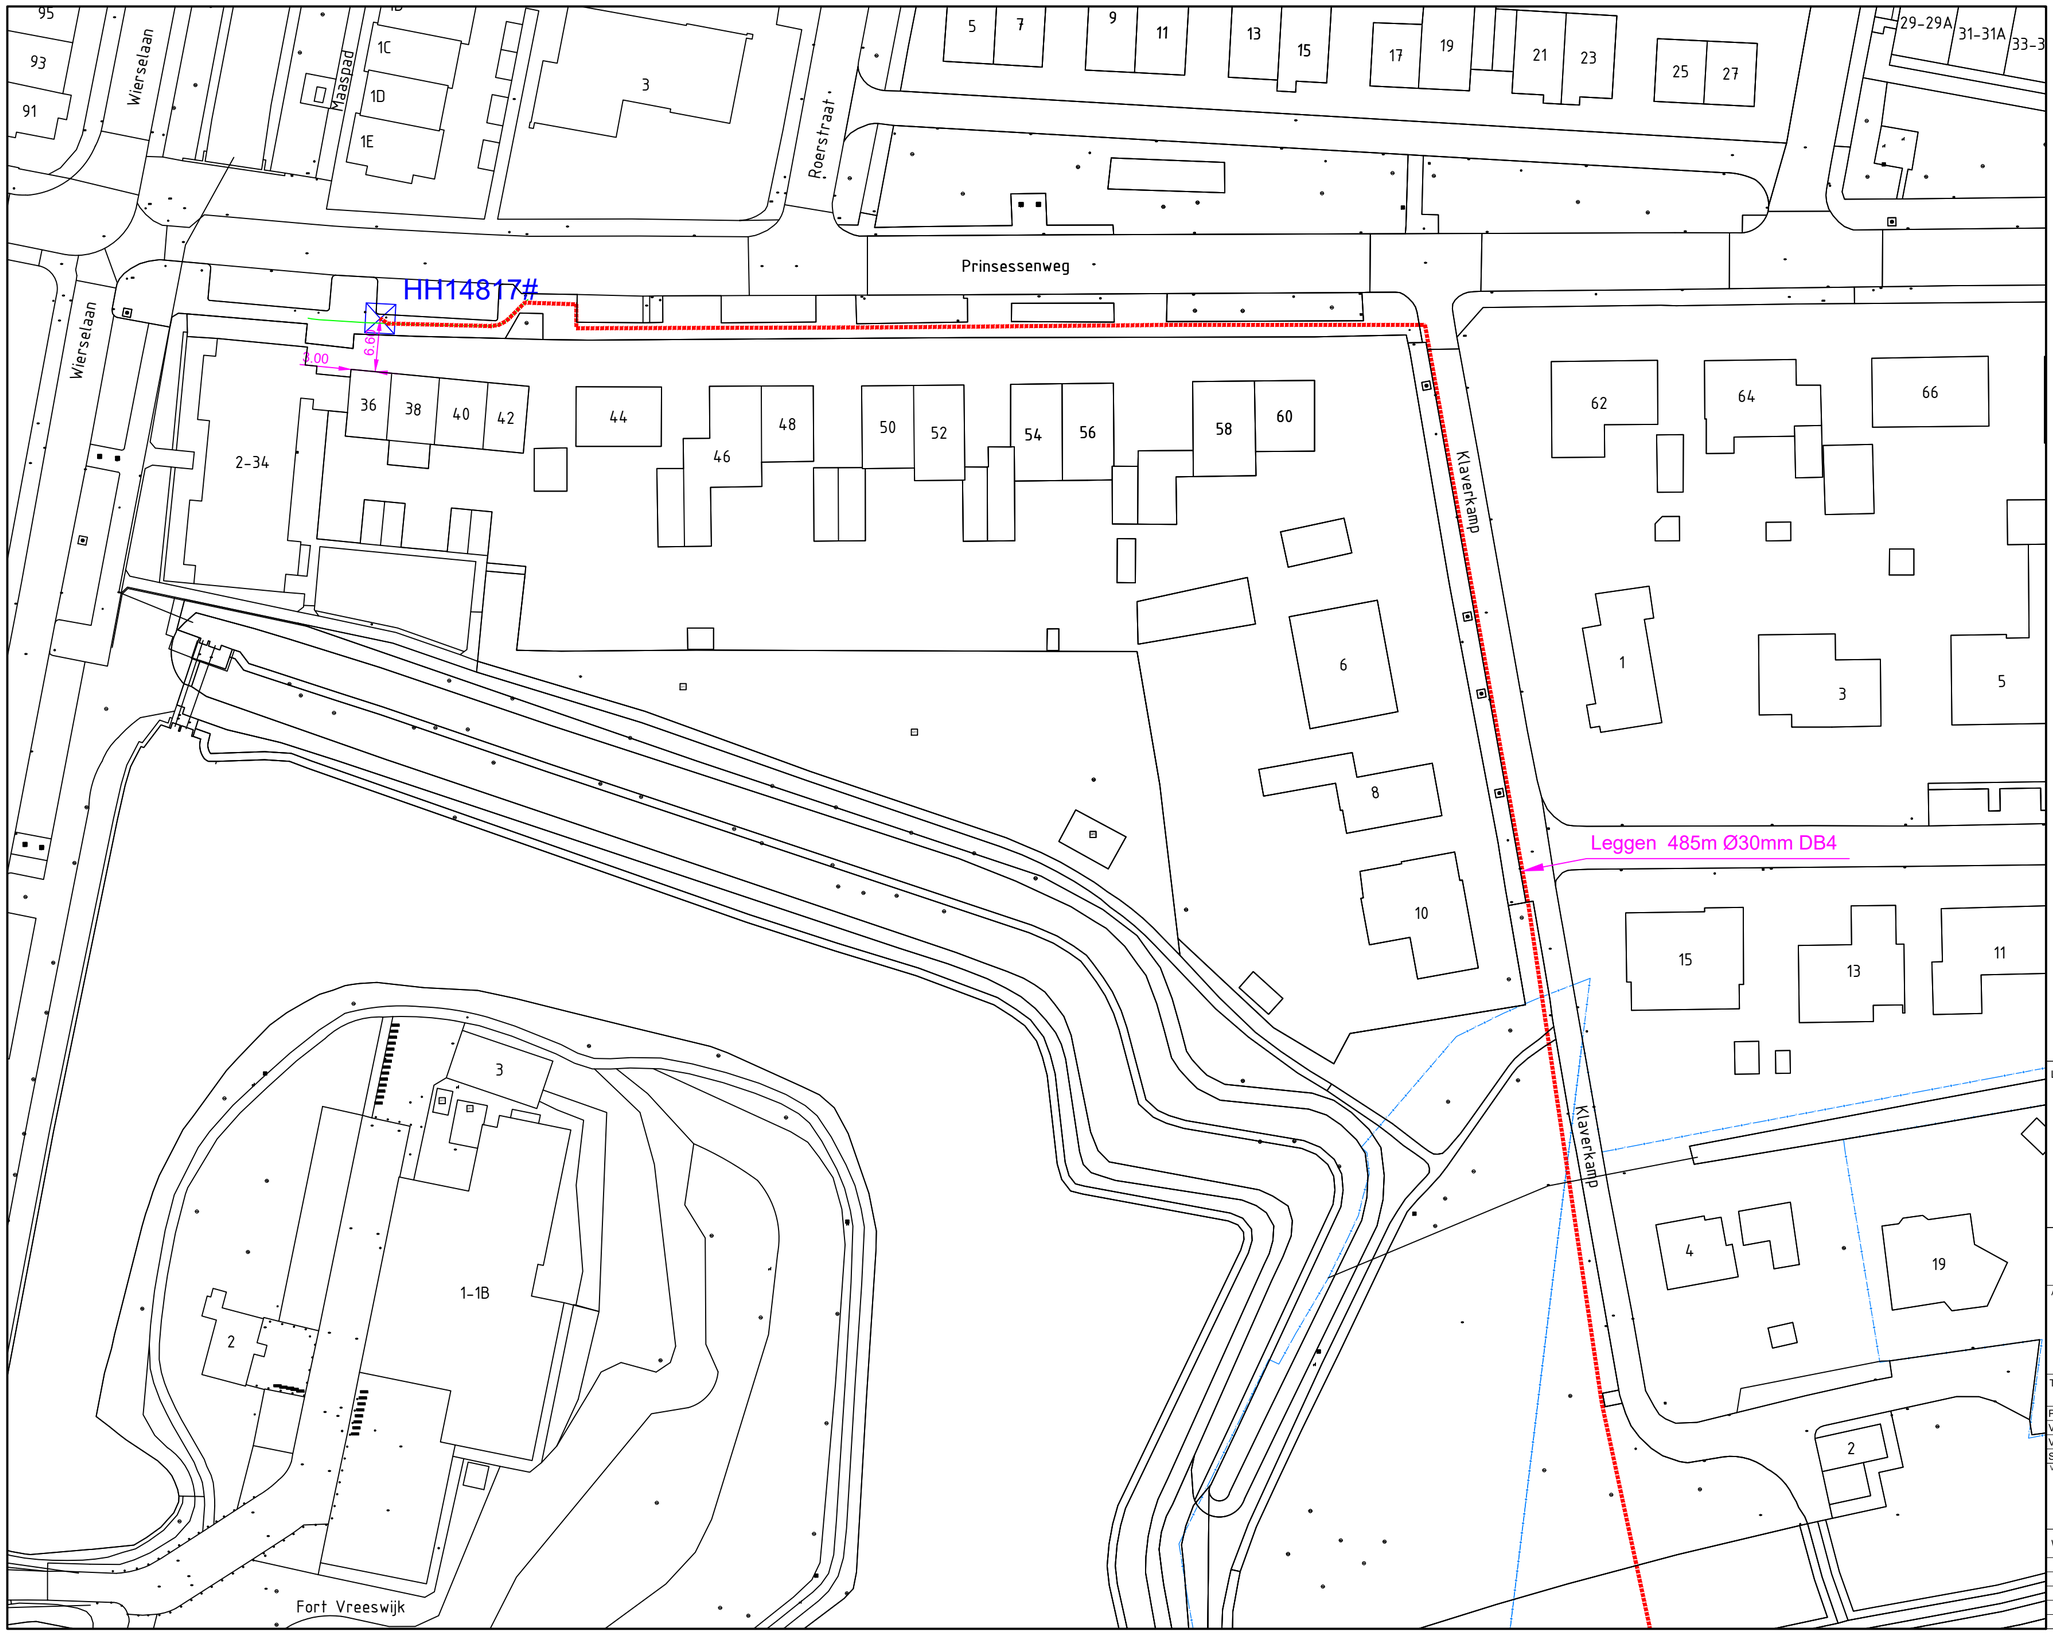

Legenda:
- Te leggen trace
- Te maken weg/waterkruising
- Te plaatsen Handhole
- Te plaatsen Koppeling
- Bestaand trace
- Inblazen bestaand trace
- Bestaande Mantelbuis
- Bestaande Handhole
- Bestaande Koppeling

Odido

Adres:
Voorhavendijk 7
3433ND Nieuwegein

Titel:	Werktekening 1 ND26-09-0080		
Proj.nr.:	COP.01148.30.95	Getekend:	M.R.
Volgnr.:	Blad 1 van 2 bladen	Gecontroleerd:	
Versie:		Goedgekeurd:	
Schaal:	1:500	Datum:	10-02-2026

VERVAARDIGD DOOR: bam infra — Building the present, creating the future
VOOR:

Wijz.	Datum	Opmerking
A		
B		
C		
D		
E		

M:\Glas\02 Tele2\02 Projecten\2026\ND26-nummers\0000 - 0100\ND26-09-0080 - Nieuwegein - 1082-RWS UT Beatrixsluis Zuid\Vergunning-Verkeersplan\Werktekening ND26-09-0080.dwg