
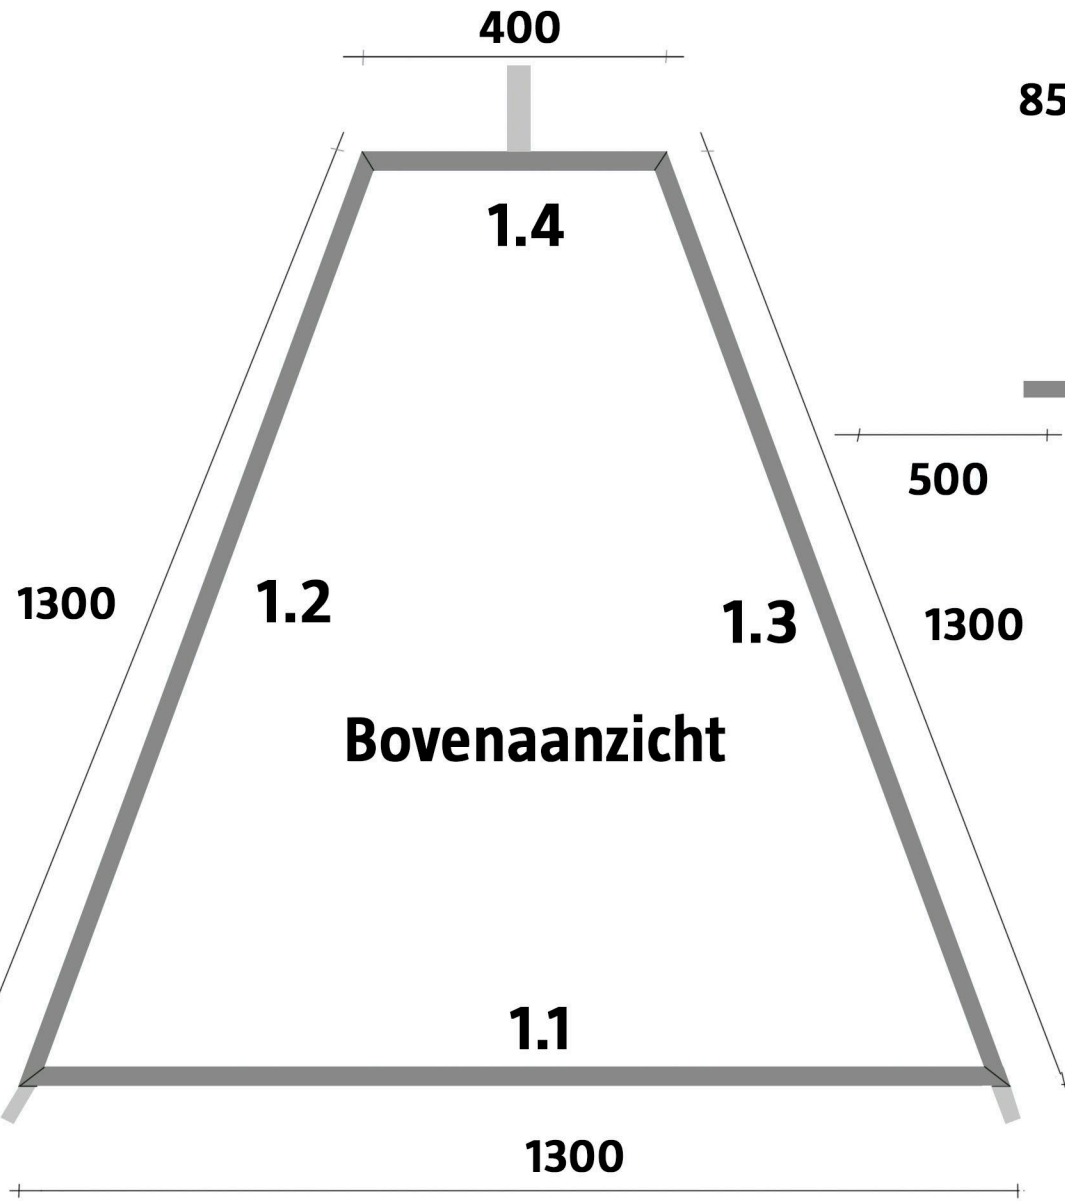


Locatie Toren Paard **TAFEL 1**

Constructie tafel



Korte zijde aanzicht:

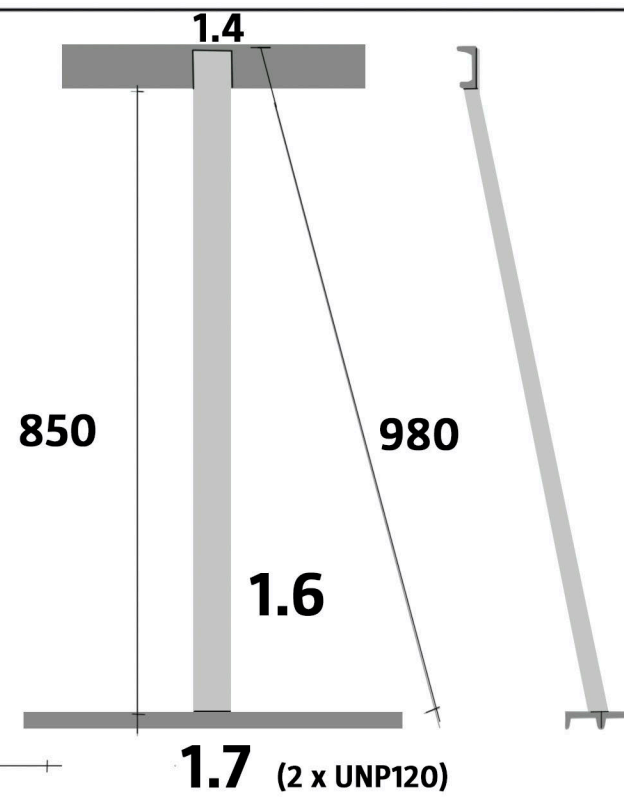

Geheel uitgevoerd met UNP 120

Stukslijst

Hoeken:			Lengte mm	stuks
35	35	1.1	1300	1
55	35	1.2	1300	1
35	55	1.3	1300	1
55	55	1.4	400	1
105	75	1.5	515	2
105	75	1.6	980	1
		1.7	500	4
Totaal			8.310	

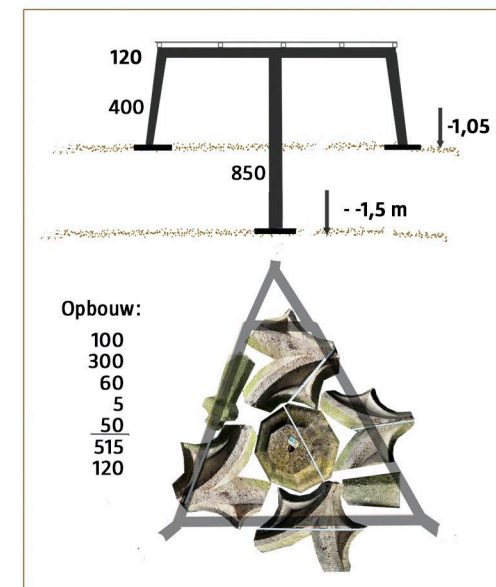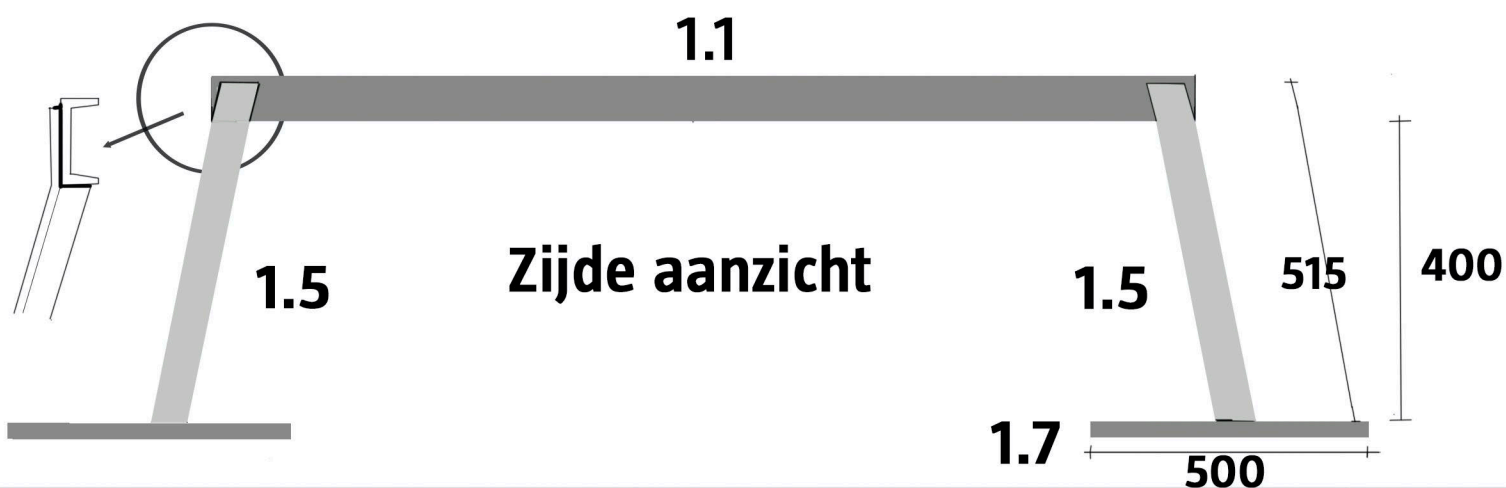

Stichting Vergroening Singel 030

Project Toren Paard

Werktekening Tafel 1, datum: 20-02-2026 V1

Locatie **Toren Paard** Tekeningnr. **Torenpaard-T4-1**

